SEZIONE 1-1
Scala 1:50

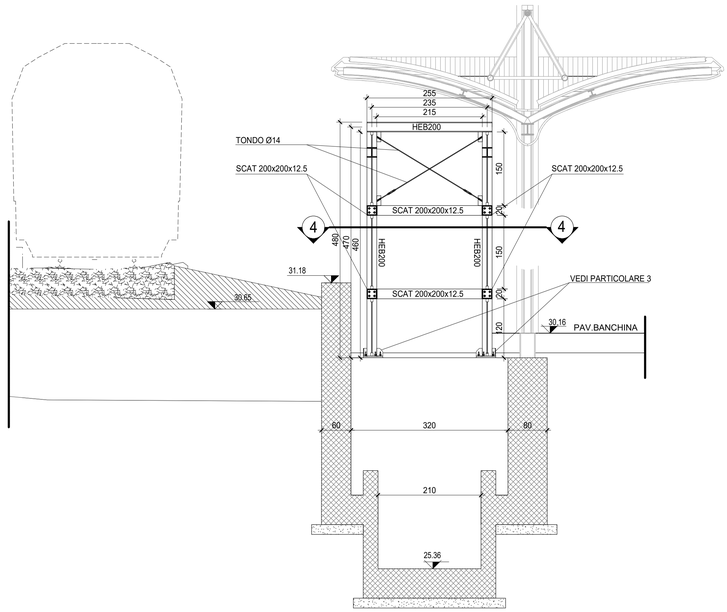

SEZIONE 3-3
Scala 1:50

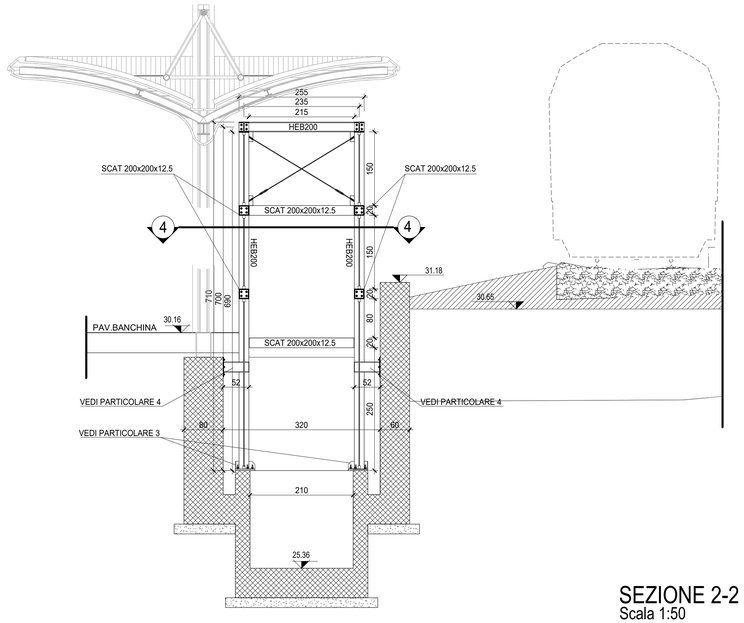

KEY PLAN
Scala 1:200

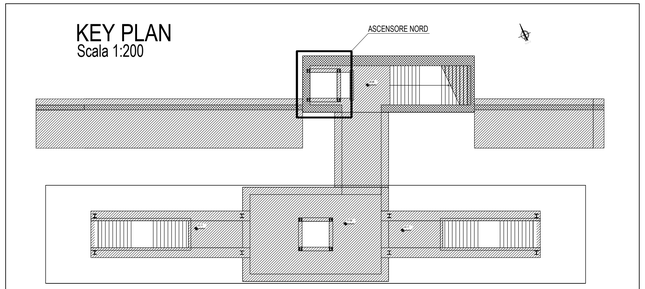

TUTTE LE STRUTTURE IN ACCIAIO SONO IN S355J0

LA PARTE MECCANICA DELL'ASCENSORE RAPPRESENTATA E' PURAMENTE INDICATIVA

PIANTA SPICCATO
Scala 1:50

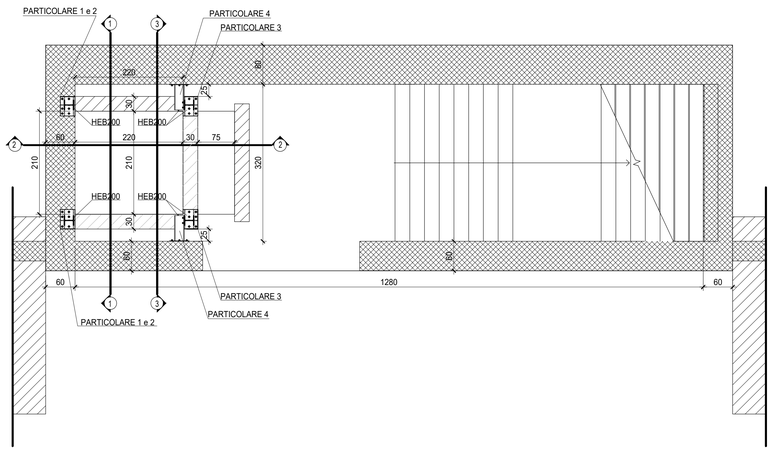

PIANTA ANCORAGGI DI BASE
Scala 1:25

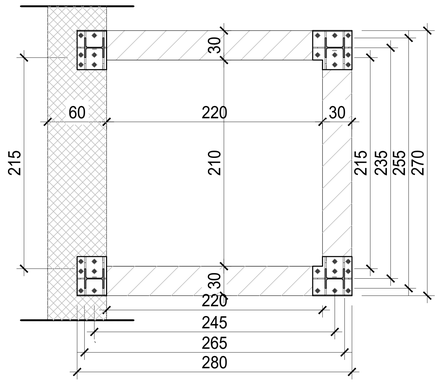

SEZIONE 2-2
Scala 1:50

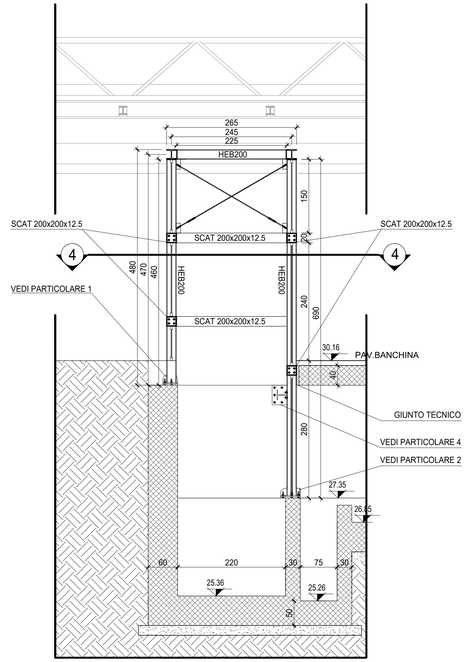

COMMITTENTE:

RFI RETE FERROVIARIA ITALIANA
GRUPPO FERROVIE DELLO STATO ITALIANE

PROGETTAZIONE:

ITALFERR
GRUPPO FERROVIE DELLO STATO ITALIANE

U.O. INFRASTRUTTURE SUD

PROGETTO DEFINITIVO

LINEA SALERNO - PONTECAGNANO AEROPORTO
COMPLETAMENTO METROPOLITANA DI SALERNO
TRATTA ARECHI - PONTECAGNANO AEROPORTO

FABBRICATI VIAGGIATORI

Stazione S. Antonio - Ascensore panoramico

Pianta, sezioni

SCALA: VARIE

COMMESSA	LOTTO	FASE	ENTE	TIPO DOC.	OPERA/DISCIPLINA	PROGR.	REV.
NN1X	00	D	78	PZ	FV0400	001	A

Rev.	Descrizione	Redatto	Data	Verificato	Data	Approvato	Data	Autorizzato Data
A	Emissione Esecutiva	F.Durastanti	Dic-2020	G.Ryegano	Dic-2020	M.D'Avino	Dic-2020	D.Tiberti Dic-2020

NN1X 0.0.D.78.PZ.FV.04.0.0.001.A

n. Elab.: