SEZIONE 1-1
Scala 1:50

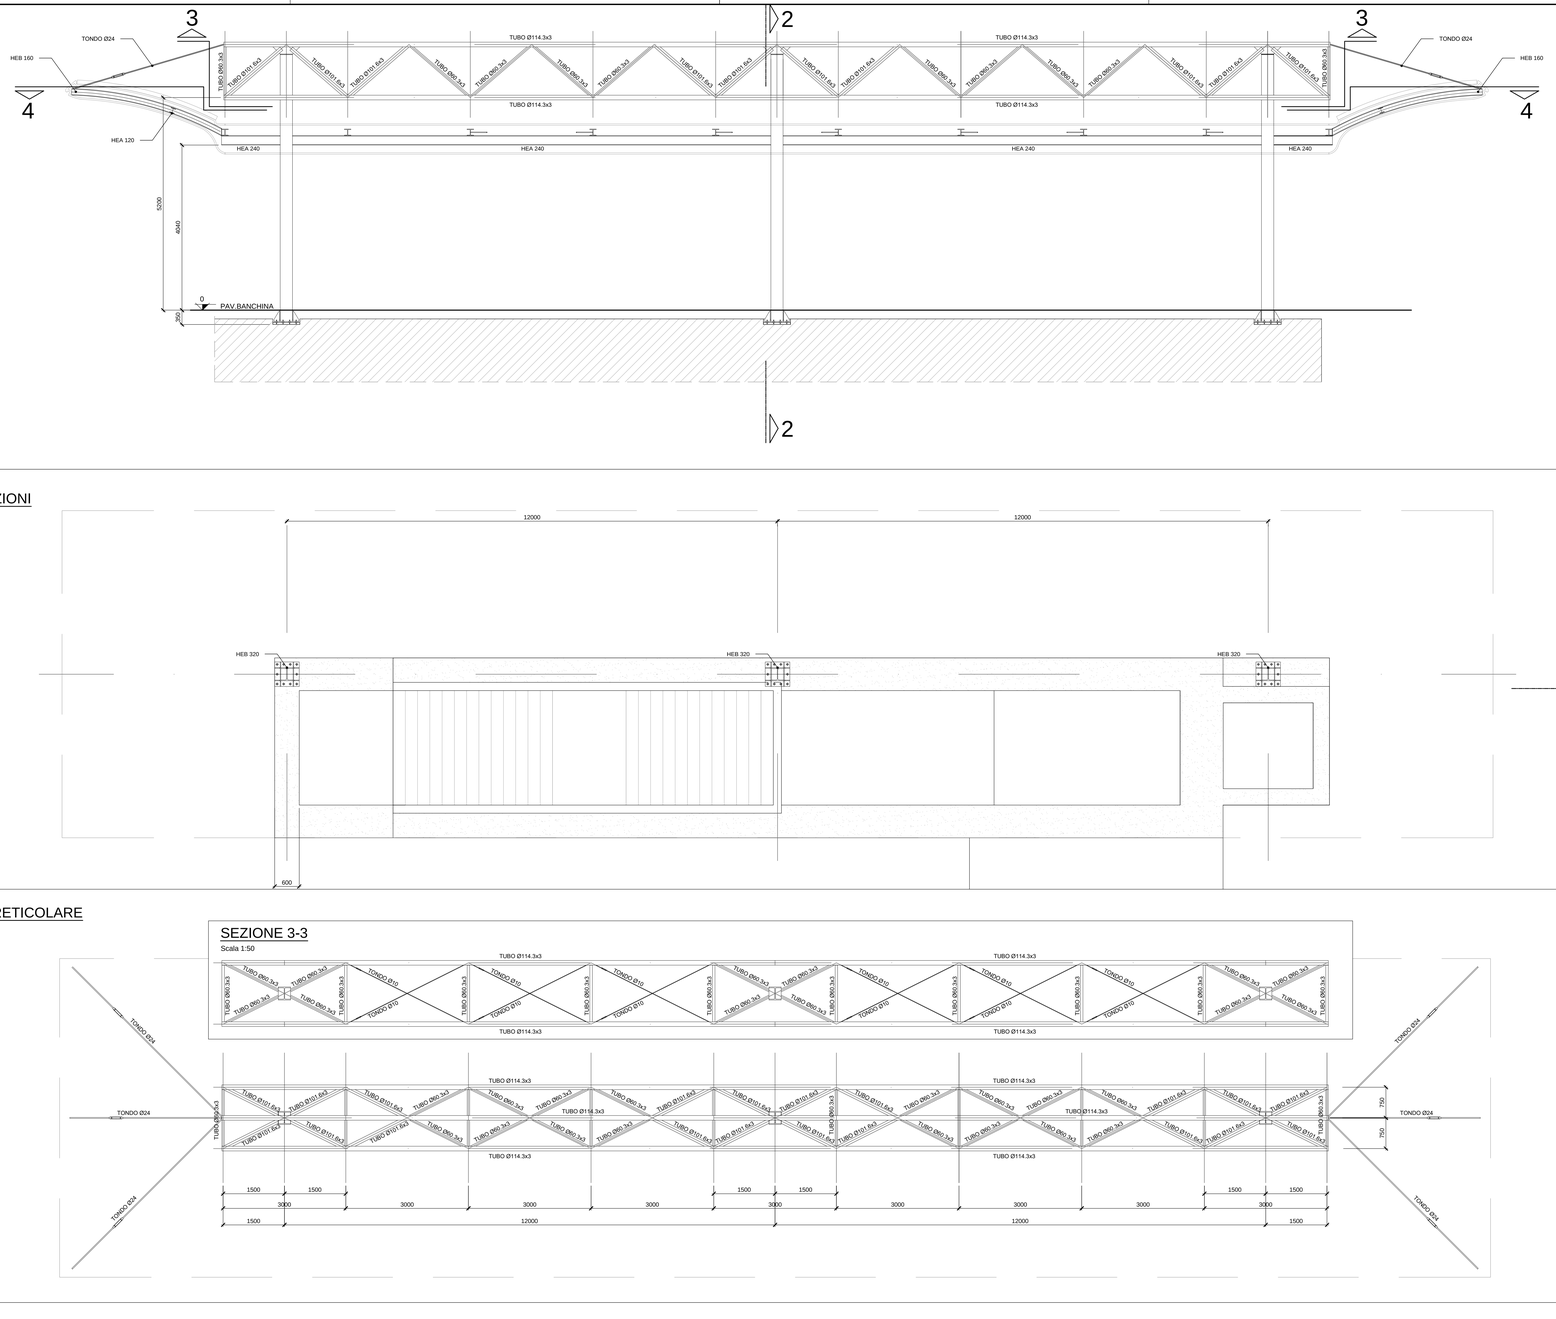

SEZIONE 2-2
Scala 1:50

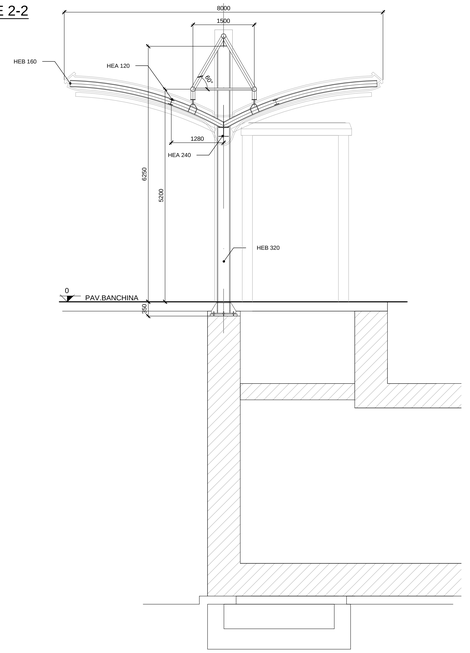

PIANTA FONDAZIONI
Scala 1:50

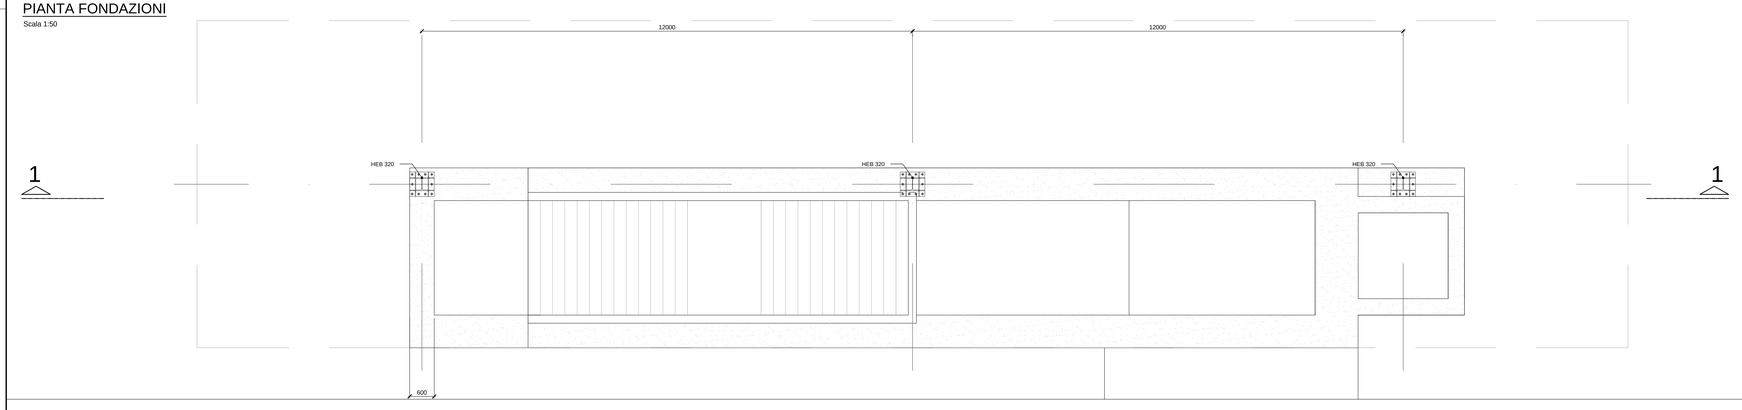

PIASTRA DI BASE
Scala 1:10

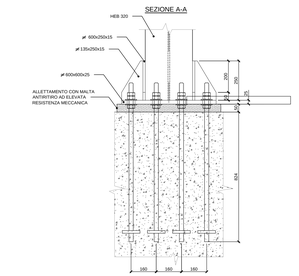

PIANTA DI RIFERIMENTO
Scala 1:500

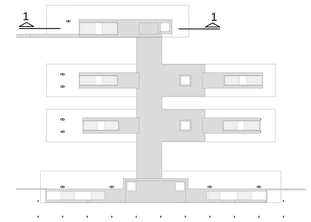

TUTTE LE STRUTTURE
IN ACCIAIO SONO IN S355J0

VISTA TRAVE RETICOLARE
Scala 1:50

SEZIONE 3-3
Scala 1:50

SEZIONE 4-4
Scala 1:50

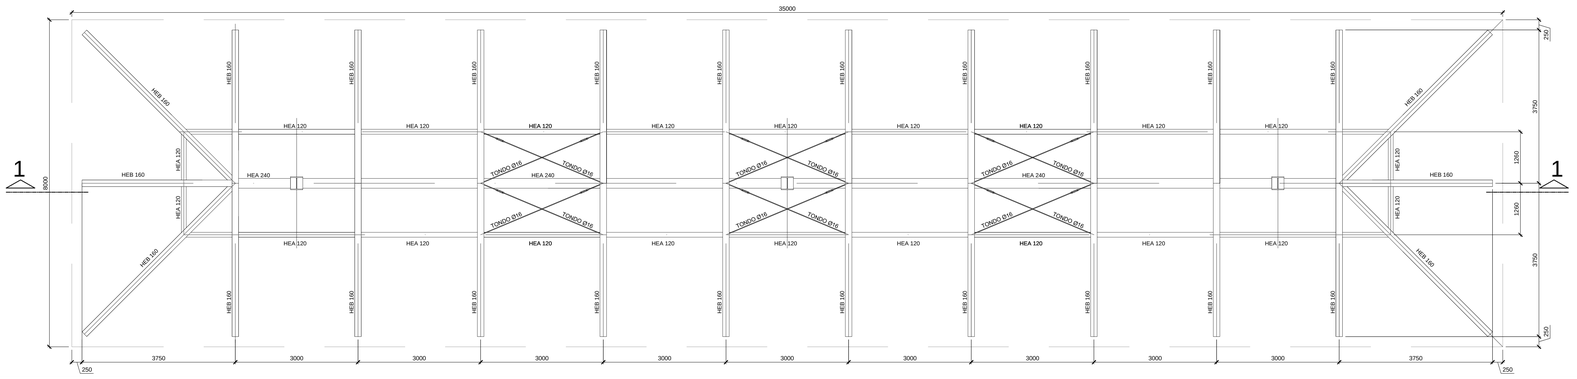

COMMITTENTE:

RFI RETE FERROVIARIA ITALIANA
GRUPPO FERROVIE DELLO STATO ITALIANE

PROGETTAZIONE:

ITALFERR
GRUPPO FERROVIE DELLO STATO ITALIANE

U.O. INFRASTRUTTURE SUD

PROGETTO DEFINITIVO

LINEA SALERNO - PONTECAGNANO AEROPORTO
COMPLETAMENTO METROPOLITANA DI SALERNO
TRATTA ARECHI - PONTECAGNANO AEROPORTO

FABBRICATI VIAGGIATORI

Stazione Pontecagnano Aeroporto - Pensilina di banchina

Pianta prospetti, sezioni e particolari costruttivi: tipo A1a

SCALA: VARIE

COMMESSA	LOTTO	FASE	ENTE	TIPO DOC.	OPERA/DISCIPLINA	PROGR.	REV.
NN1X	00	D	78	PZ	FV0550C	001	A

Rev.	Descrizione	Redatto	Data	Verificato	Data	Approvato	Data	Autorizzato Data
A	Emissione Esecutiva	P.Durastanti	Ott-2020	G.Rinaldi	Ott-2020	M.D'Avino	Ott-2020	D.Tiberti Ott-2020

n. Elab.:

NN1X.0.0.D.78.PZ.FV.05.0.C.001.A