




**PARTICOLARE 1**  
Scala 1:10

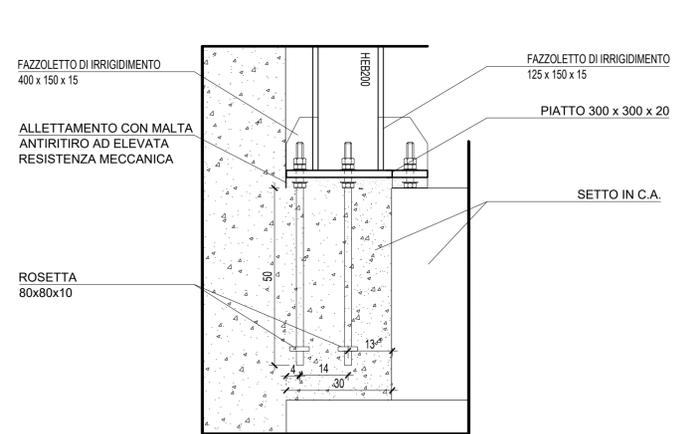


**PARTICOLARE 2**  
Scala 1:10

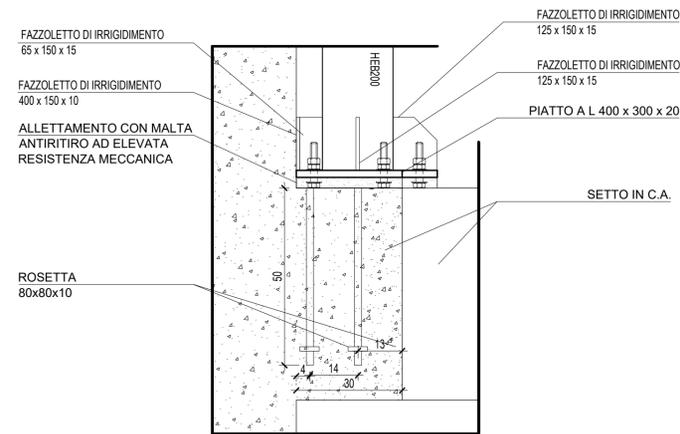


**PARTICOLARE 3**  
Scala 1:10

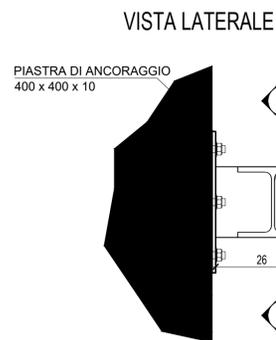


**VISTA IN PIANTA**

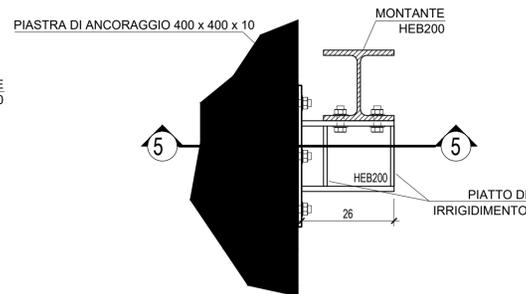


**VISTA FRONTALE**

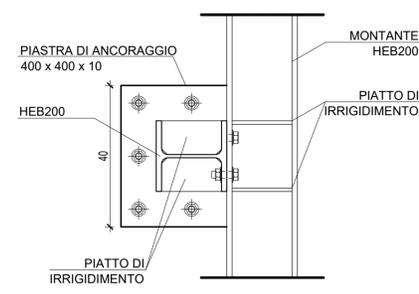


**SEZIONE 4-4**

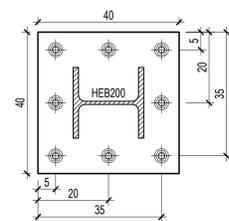


**SEZIONE 5-5**

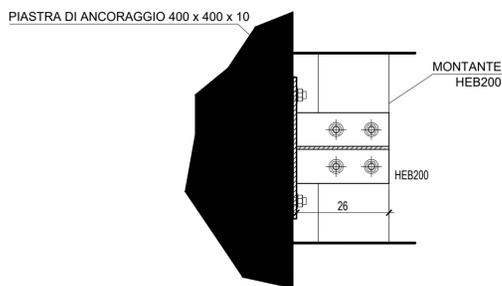

**PIASTRA DI BASE - Sp = 20 mm**  
Vista in pianta  
Scala 1:5

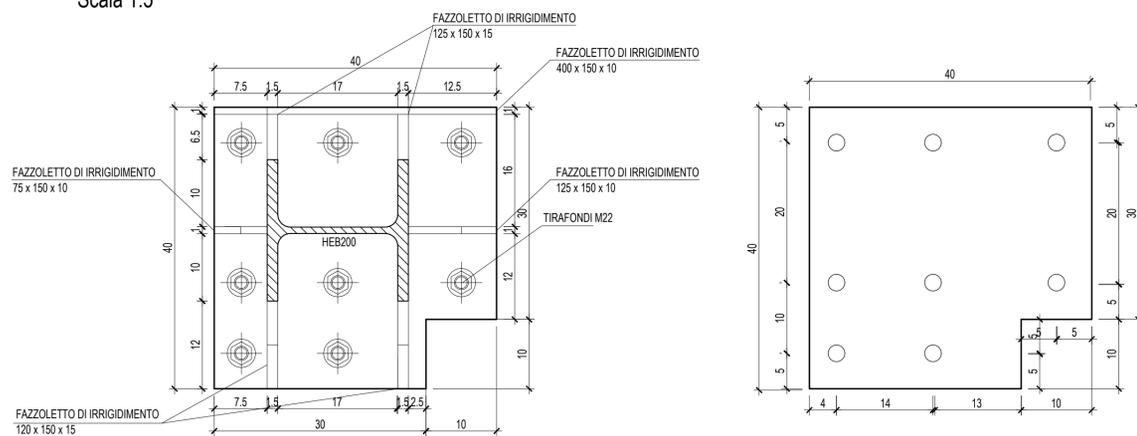

**KEY PLAN**

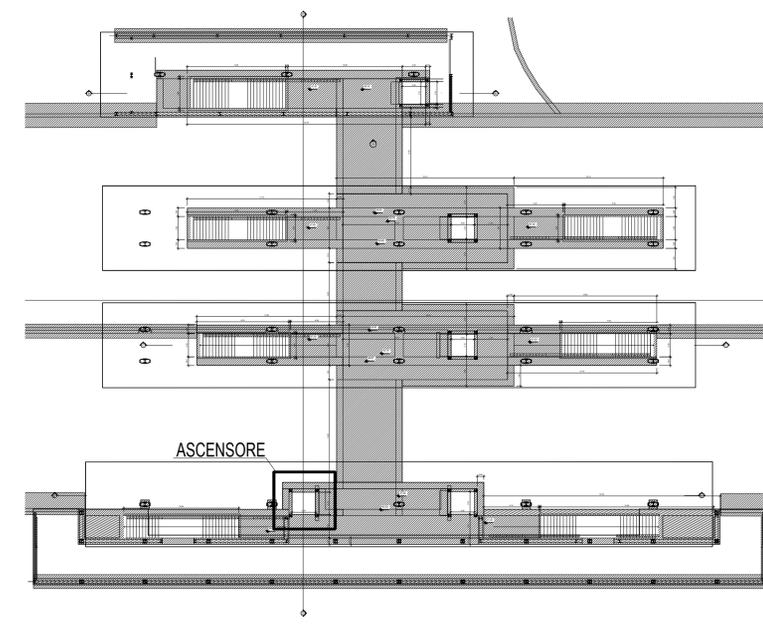

TUTTE LE STRUTTURE IN ACCIAIO SONO IN S355J0

LA PARTE MECCANICA DELL'ASCENSORE RAPPRESENTATA E' PURAMENTE INDICATIVA

COMMITTENTE:  
**RFI**  
RETE FERROVIARIA ITALIANA  
GRUPPO FERROVIE DELLO STATO ITALIANE

PROGETTAZIONE:  
**ITALFERR**  
GRUPPO FERROVIE DELLO STATO ITALIANE

**U.O. INFRASTRUTTURE SUD**

**PROGETTO DEFINITIVO**

**LINEA SALERNO - PONTECAGNANO AEROPORTO**  
**COMPLETAMENTO METROPOLITANA DI SALERNO**  
**TRATTA ARECHI - PONTECAGNANO AEROPORTO**  
FABBRICATI VIAGGIATORI

Fermata Pontecagnano Aeroporto - Ascensore panoramico  
Particolari costruttivi

SCALA:  
**VARIE**

COMMESSA LOTTO FASE ENTE TIPO DOC. OPERA/DISCIPLINA Progr. REV.  
**NN1X 00 D 78 PZ FV050C 007 A**

Rev.	Descrizione	Redatto	Data	Verificato	Data	Approvato	Data	Autorizzato	Data
A	Emissione Esecutiva	F. Durastanti	Dic-2020	G. Romagnolo	Dic-2020	M. Di Avino	Dic-2020	D. Tiberi	Dic-2020

nn1x.0.0.d.78.pz.fv.05.0.c.007.a n. Elab.: