




PIANTA  
Scala 1:100

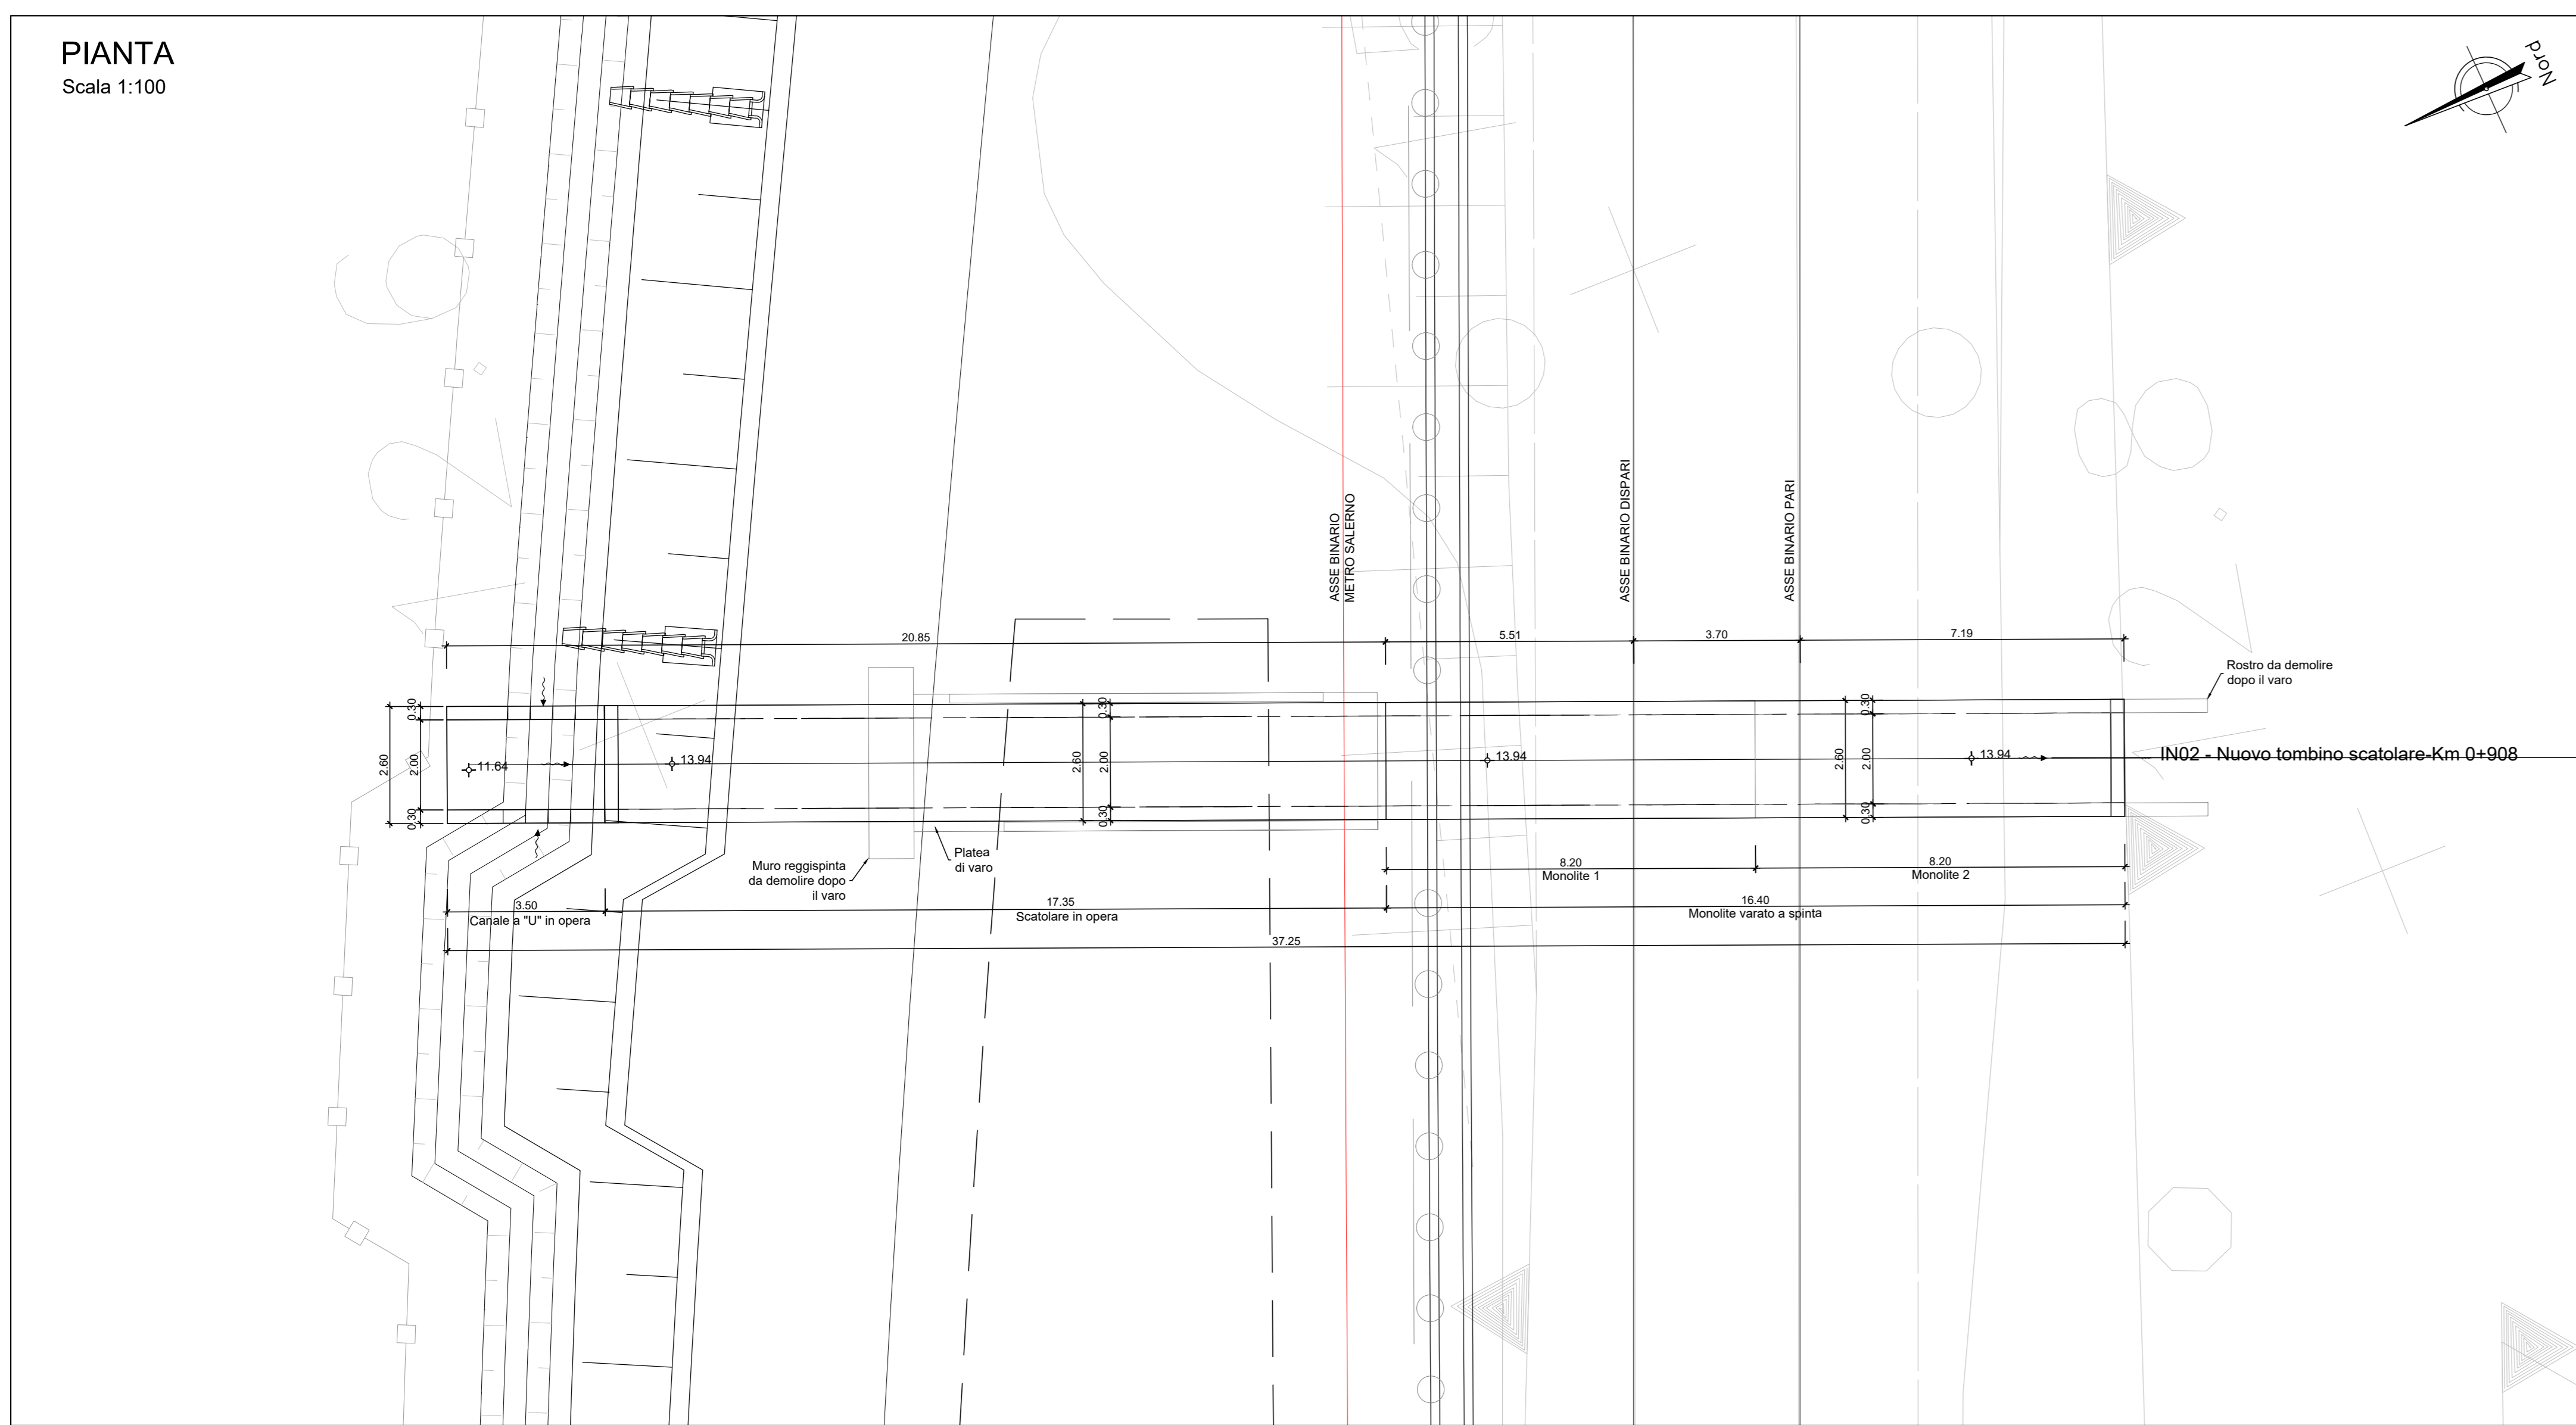



Sezione tipo di transizione su opere scapolari  
Scala 1:50

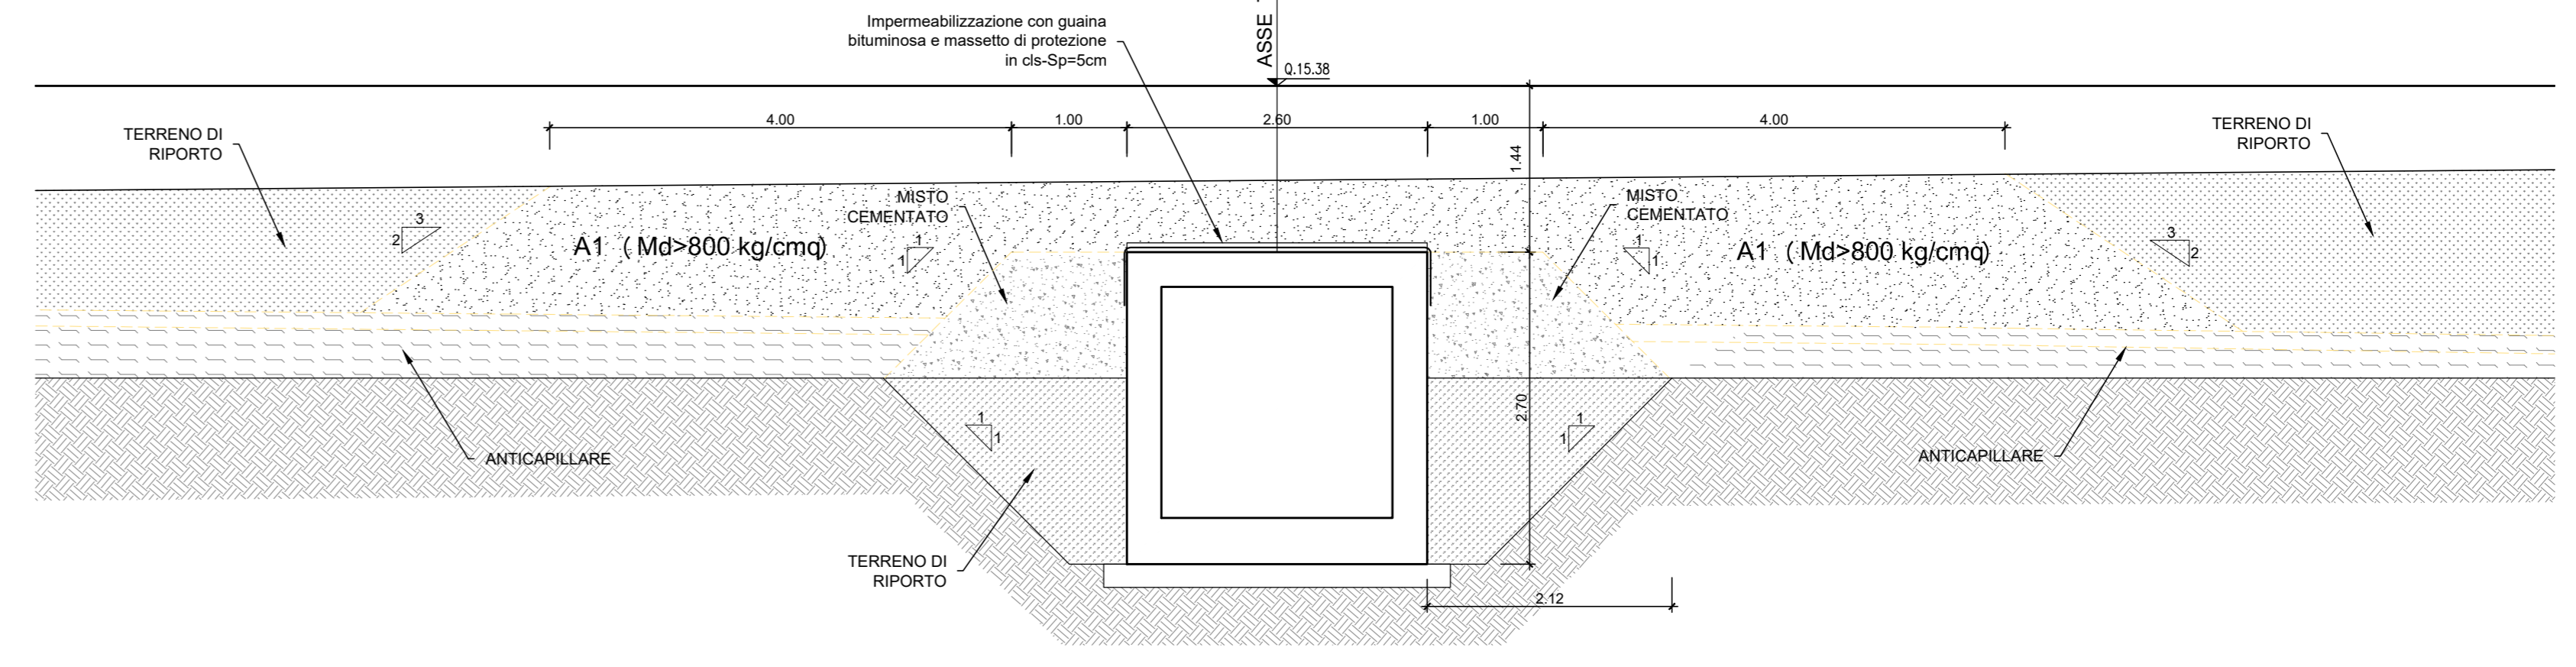

Sezione tipo canale a "U"  
Scala 1:50

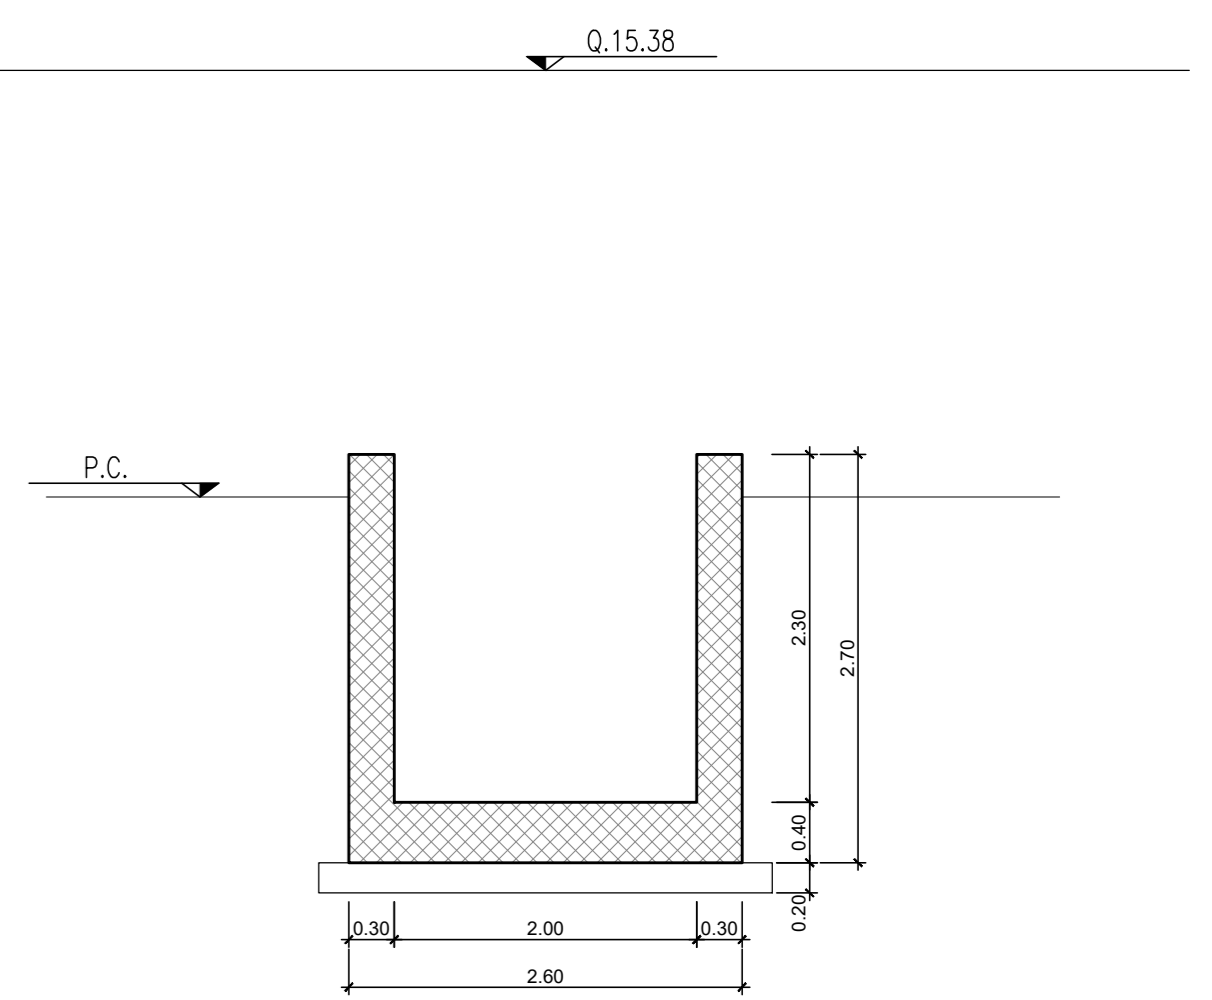


SEZIONE LONGITUDINALE: MONOLITE 1 IN POSIZIONE DI VARO  
Scala 1:100

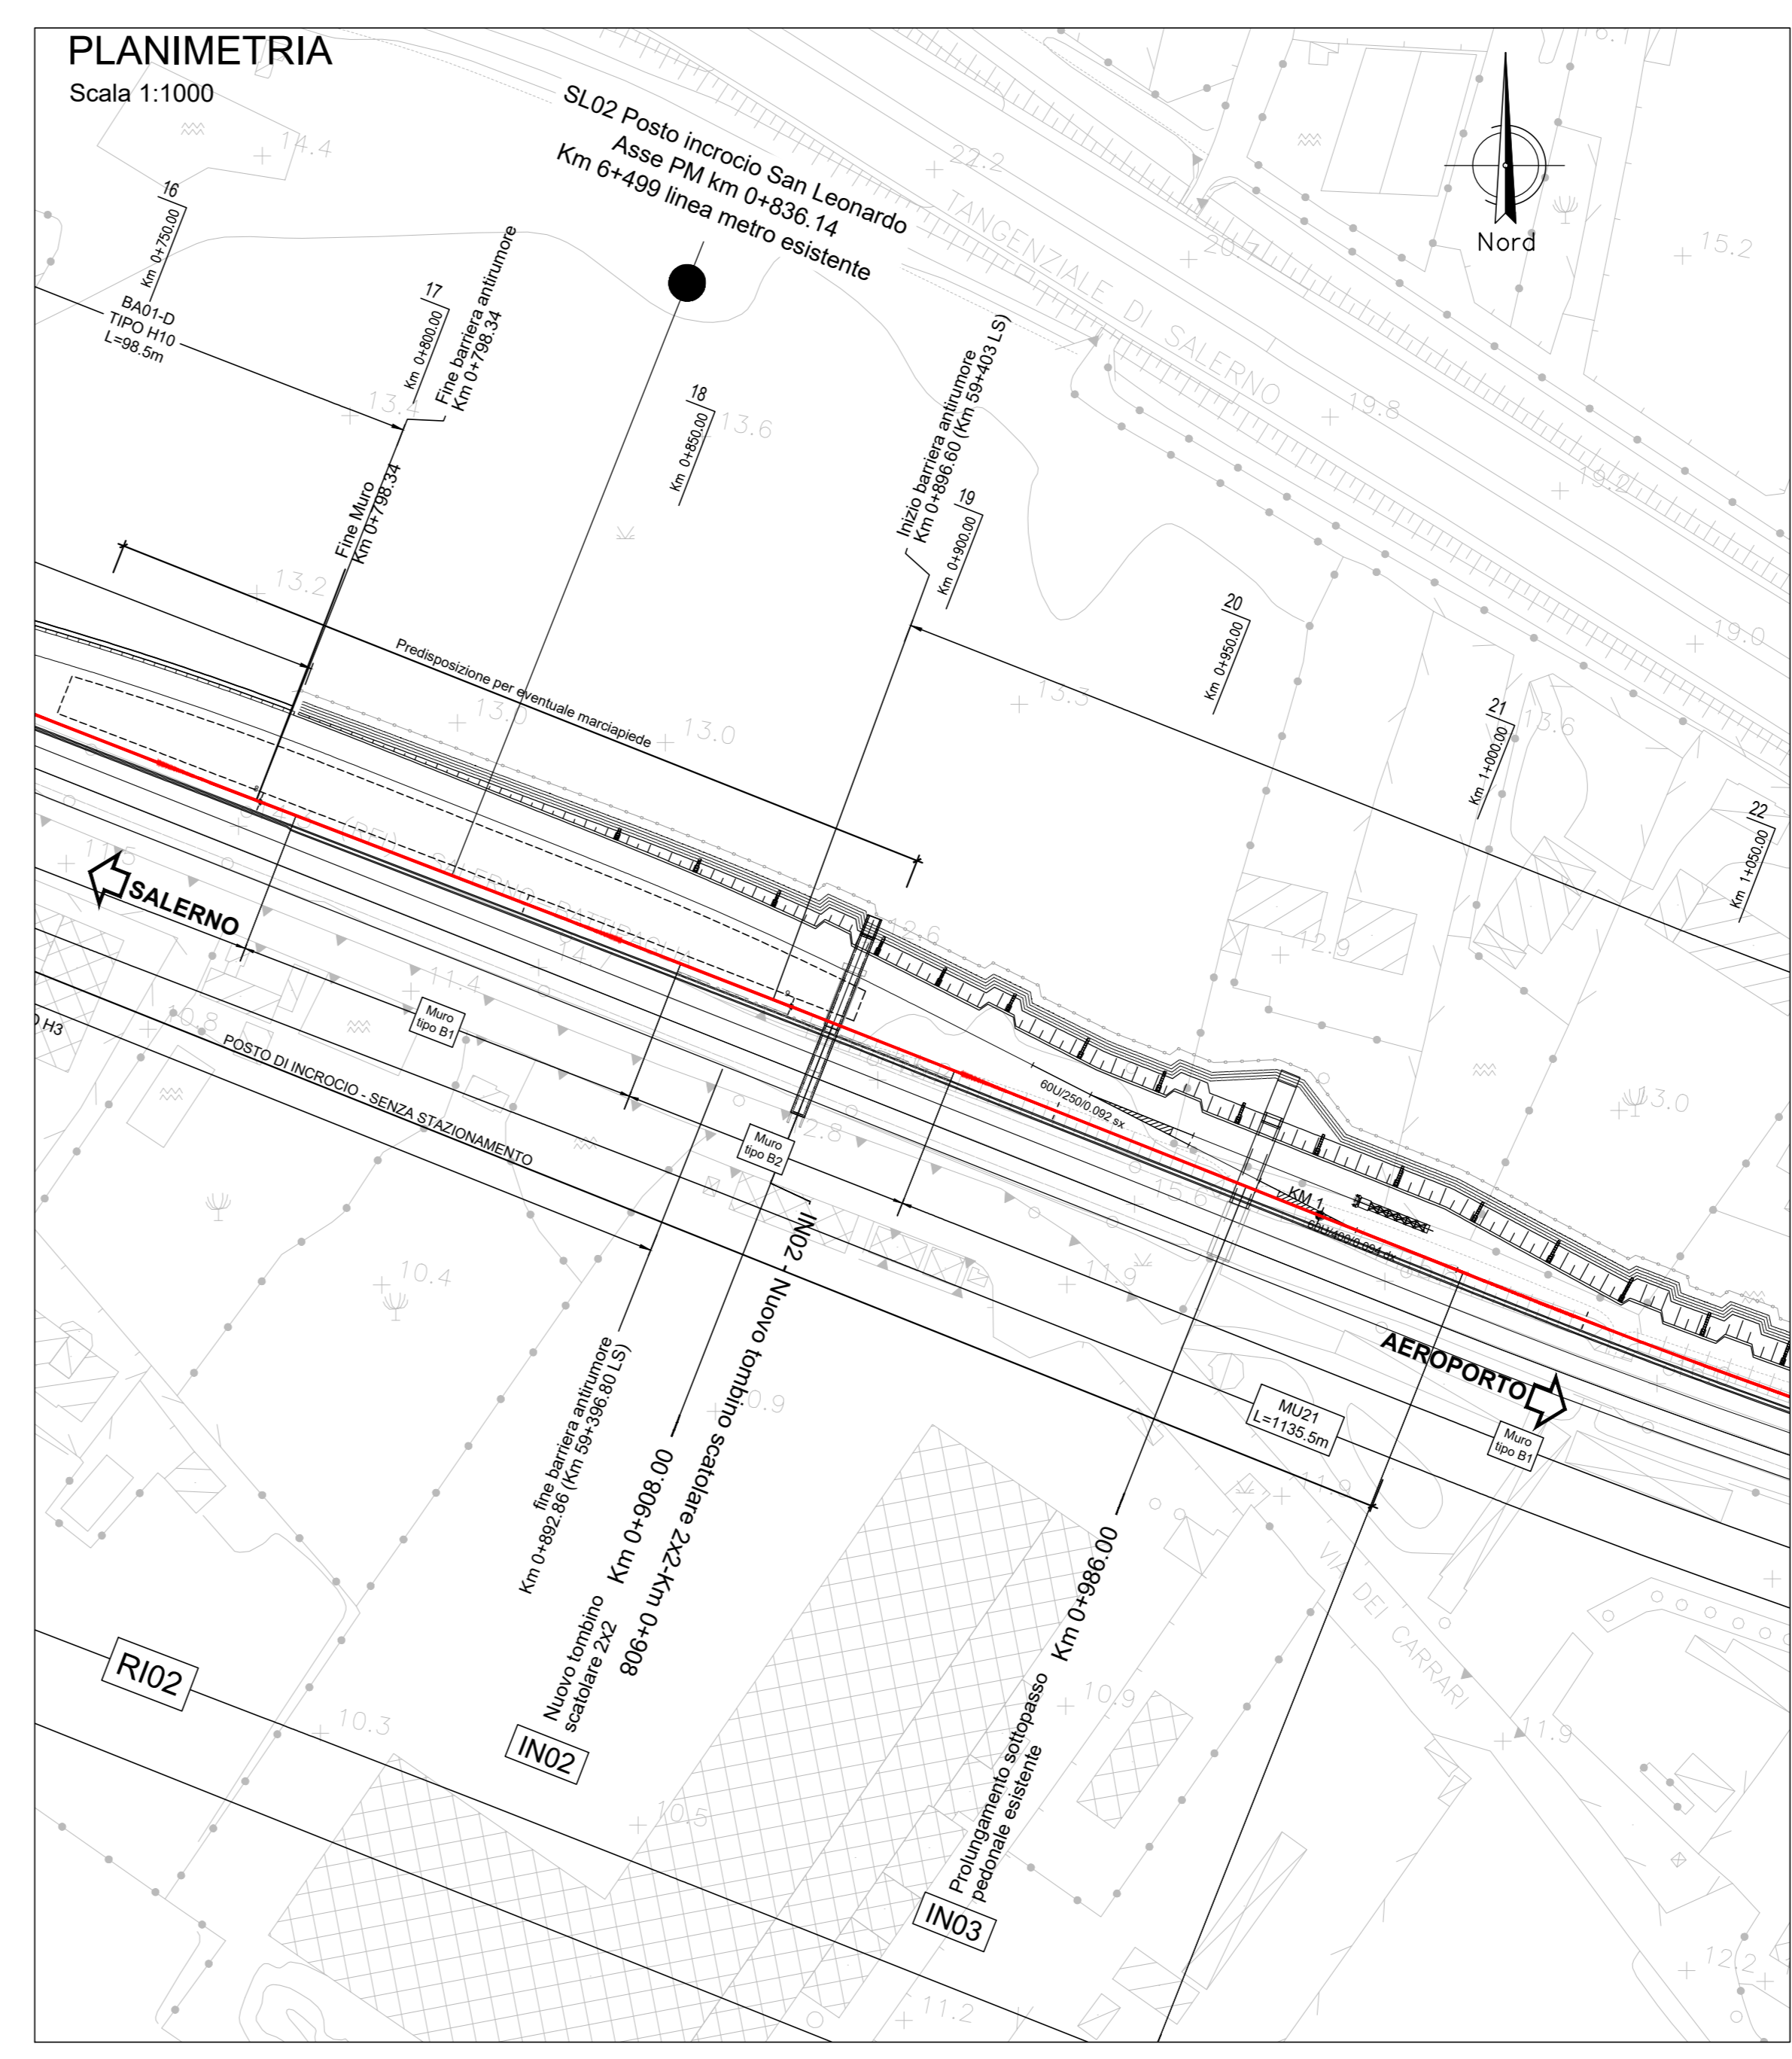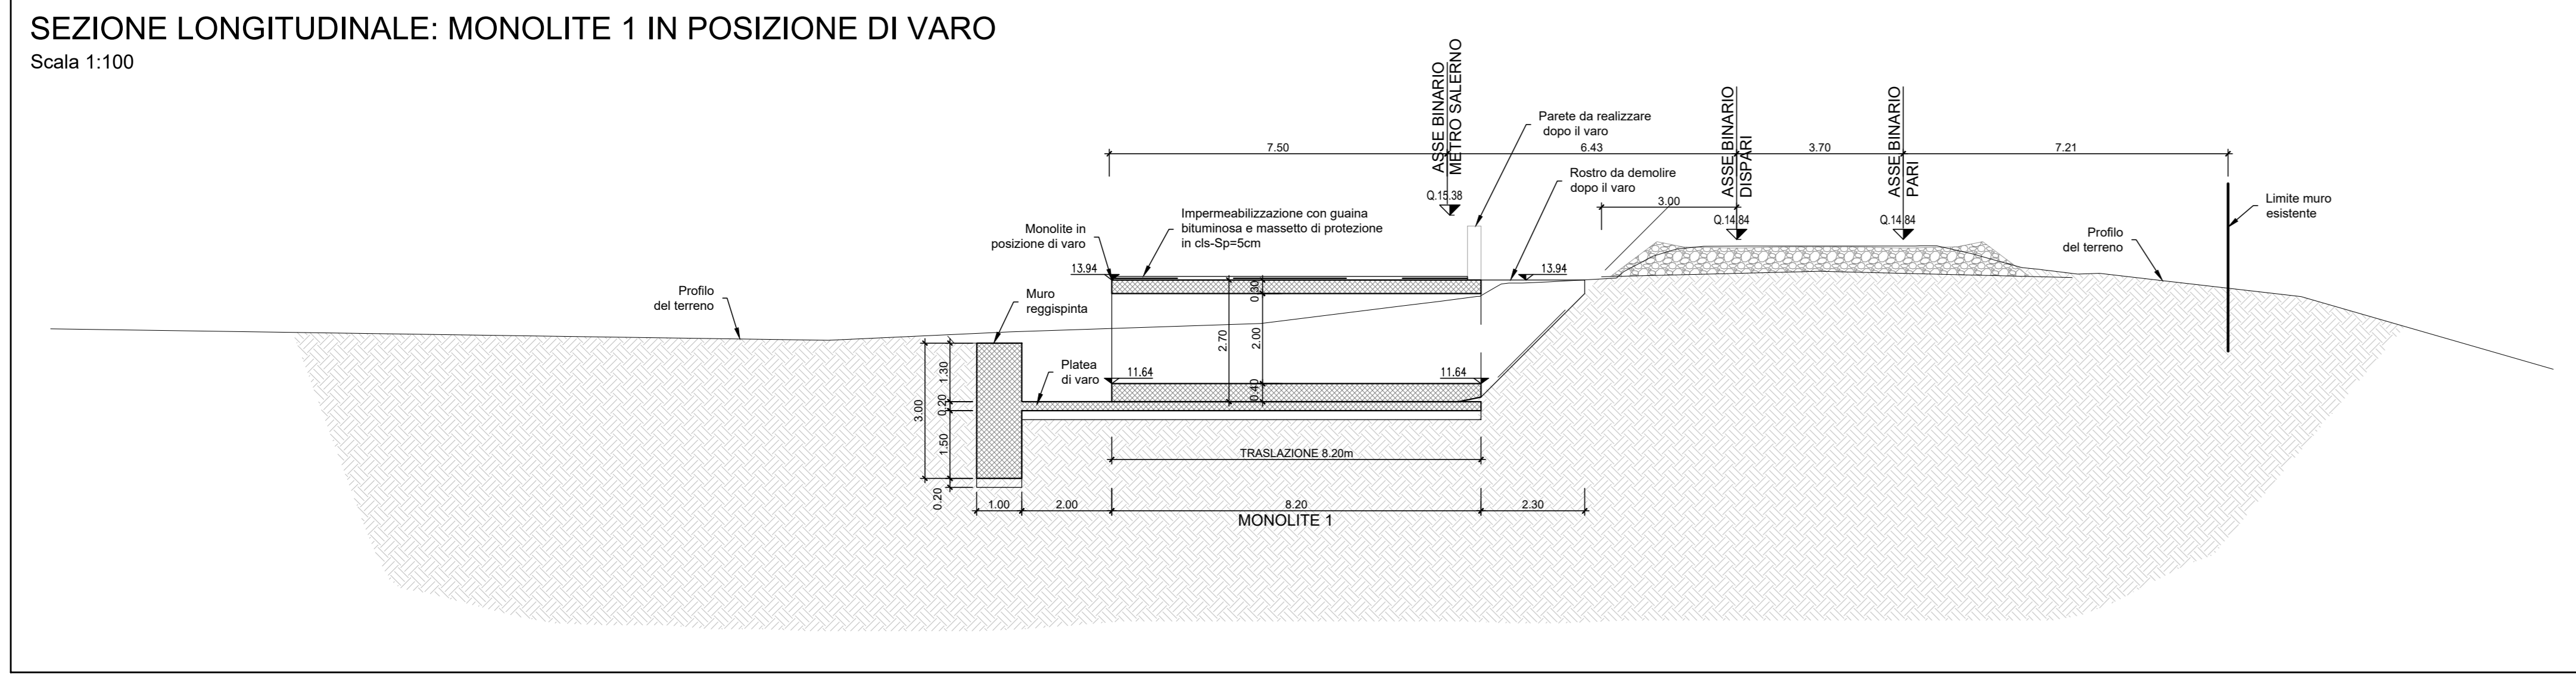


NOTA: Per tabella materiali e incidenza armature vedi elaborato: NN1X.0.0.D.78.TT.OC.00.0.0.001


SEZIONE LONGITUDINALE: MONOLITE 1-2 IN POSIZIONE DI VARO  
Scala 1:100

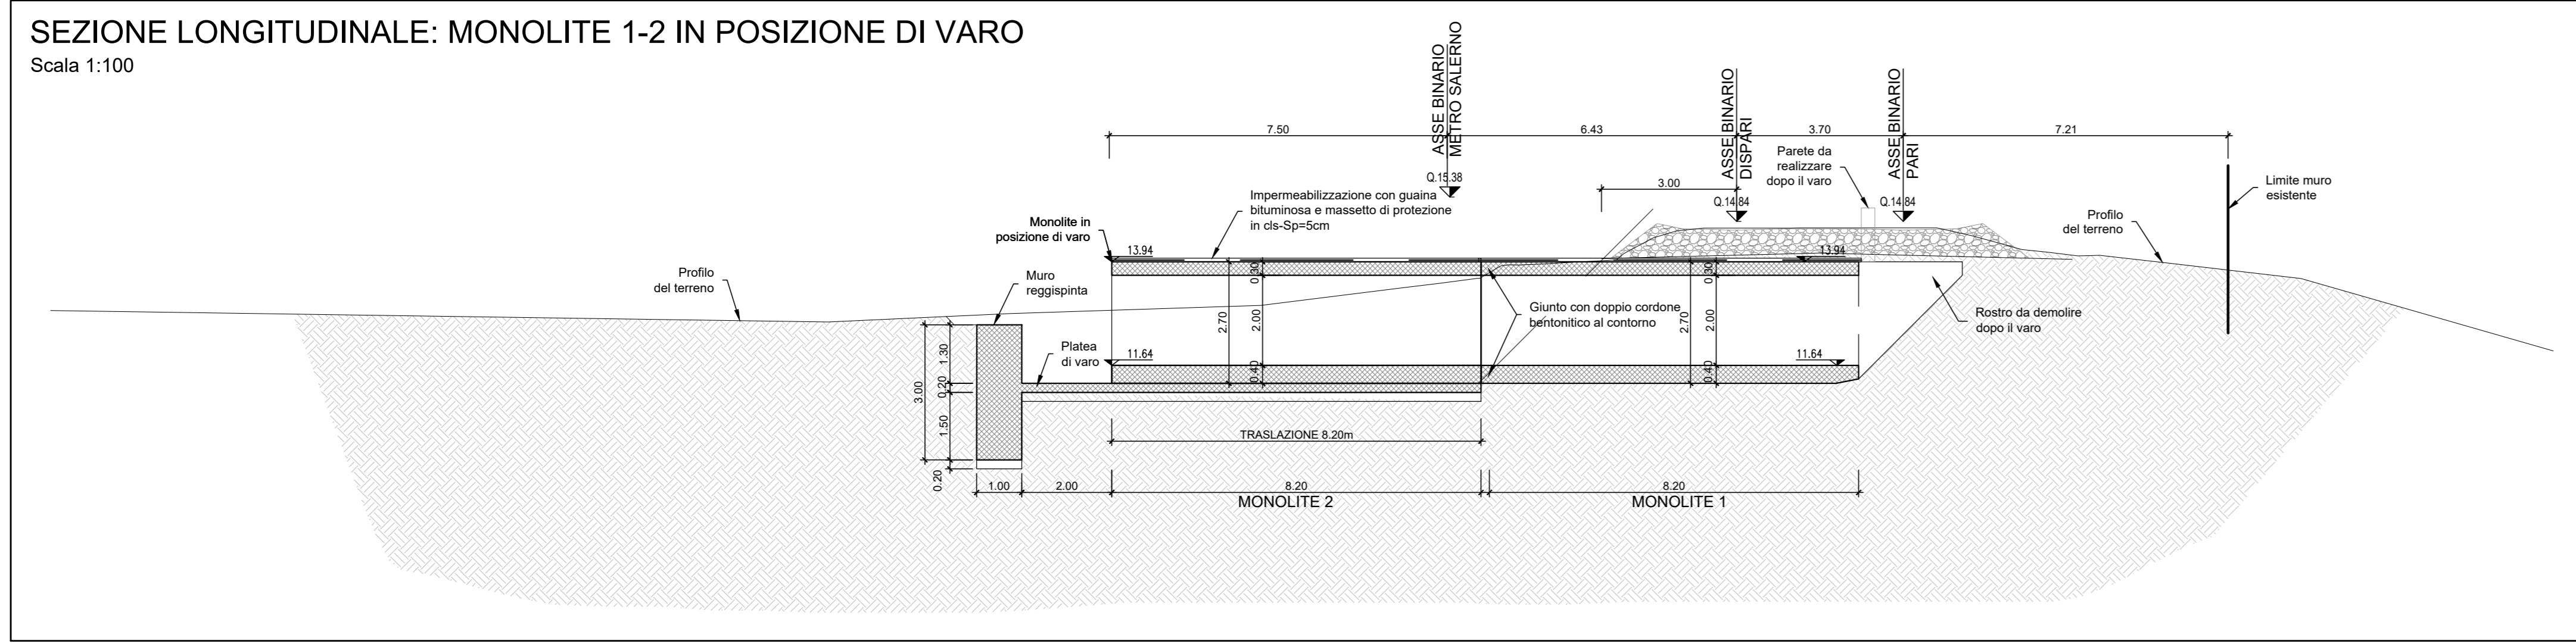

Sezione tipo tombino scatolare  
Scala 1:50

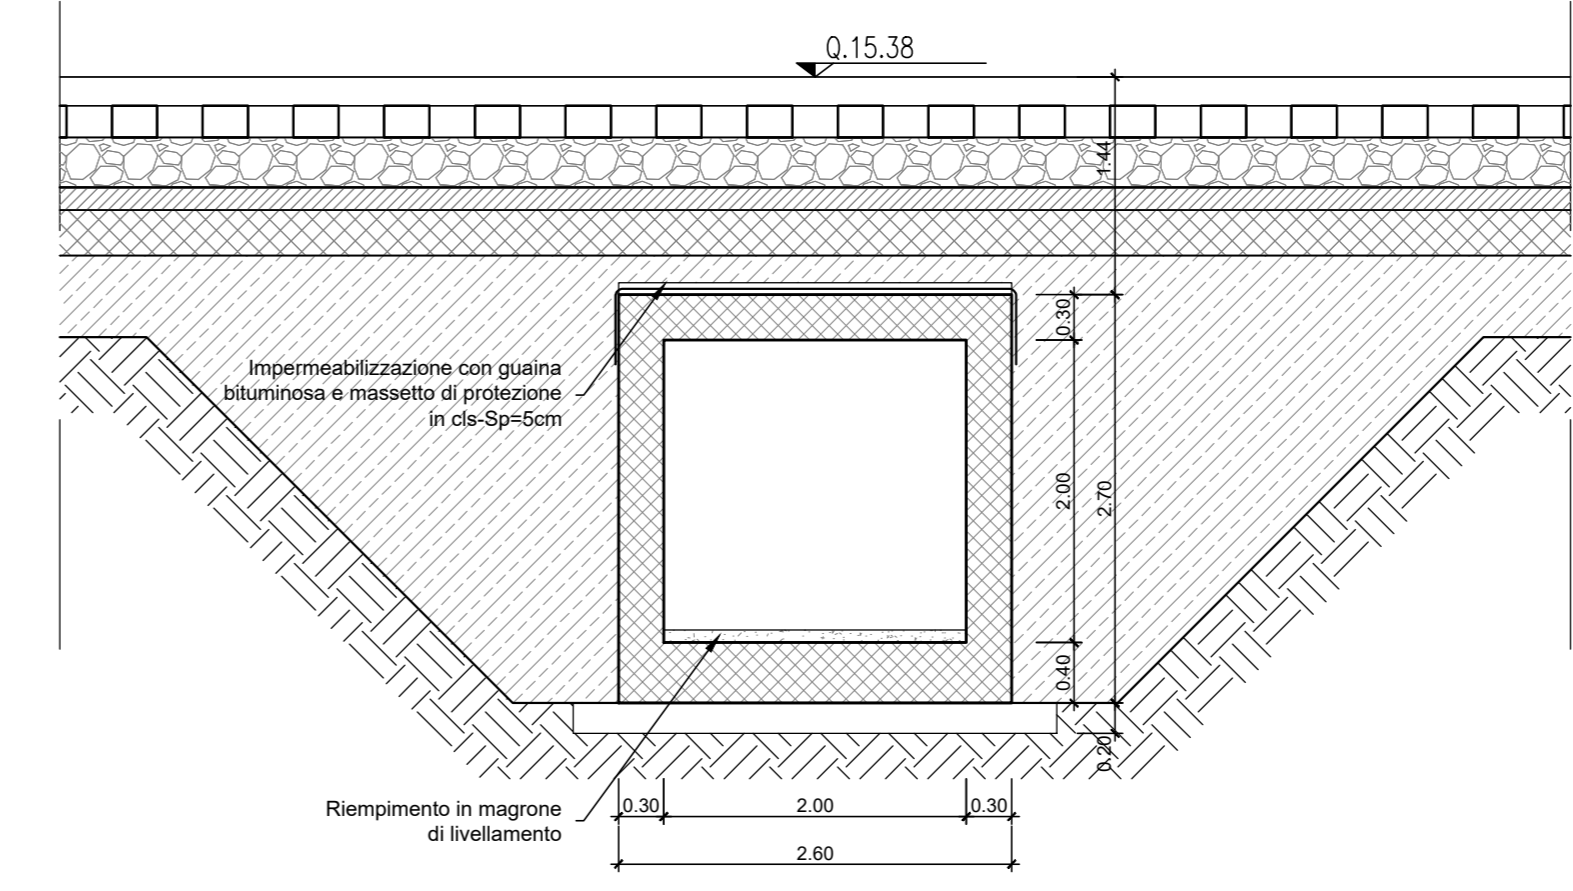

SEZIONE LONGITUDINALE: ASSETTO FINALE  
Scala 1:100

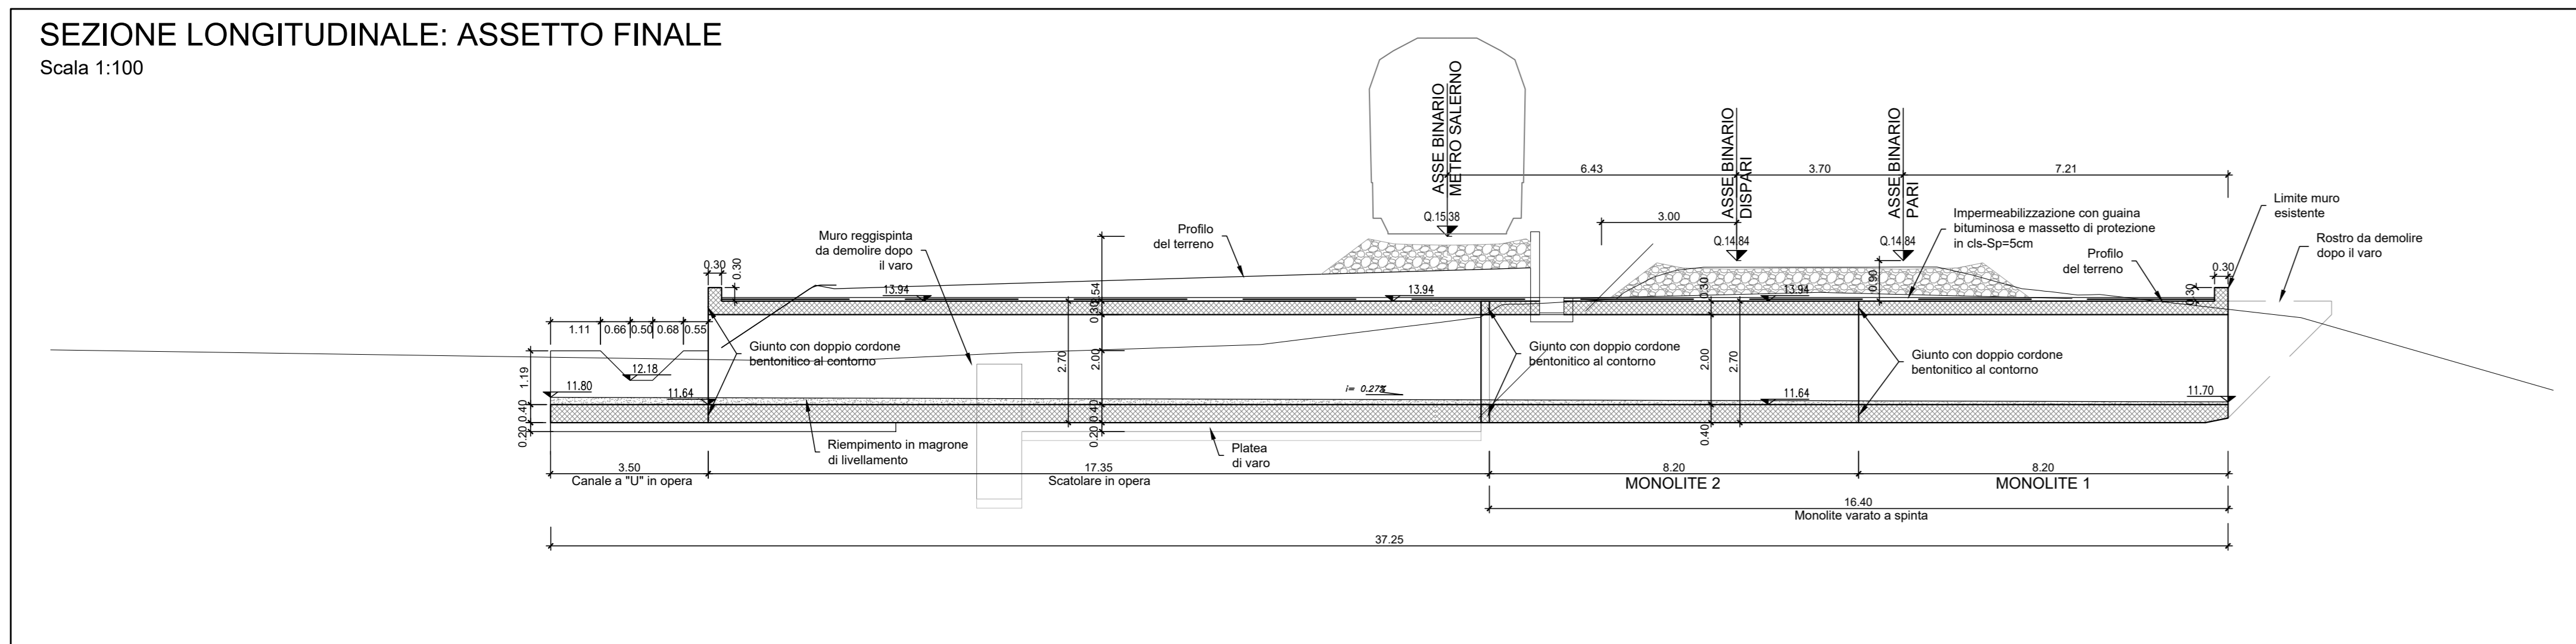

COMMITTENTE: **RFI** RETE FERROVIARIA ITALIANA GRUPPO FERROVIE DELLO STATO ITALIANE

PROGETTAZIONE: **ITALFERR** GRUPPO INFRASTRUTTURE FERROVIARIE ITALIANE

U.O. INFRASTRUTTURE SUD

PROGETTO DEFINITIVO

**LINEA SALERNO - PONTECAGNANO AEROPORTO**  
**COMPLETAMENTO METROPOLITANA DI SALERNO**  
**TRATTA ARECHI - PONTECAGNANO AEROPORTO**  
INTERFERENZE VIARIE ED IDRAULICHE  
IN02 km 0+908: Nuovo Tombino 2,00x2,00m  
Pianta, prospetti e sezioni

SCALA: varie

| COMMESSA | LOTTO | FASE | ENTE | TIPO DOC. | OPERA/DISCIPLINA | PROGR. | REV. |
|----------|-------|------|------|-----------|------------------|--------|------|
| NN1X     | 00    | D    | 78   | PZ        | IN0200           | 001    | B    |

| Rev. | Descrizione          | Redatto    | Data    | Verificato | Data    | Approvato   | Data    | Autorizzato Data |
|------|----------------------|------------|---------|------------|---------|-------------|---------|------------------|
| A    | Emissione Esecutoria | F. Duranti | 08/2020 | G. Romano  | 08/2020 | M. Di Biase | 08/2020 | 08/2020          |
| B    | Emissione Esecutoria | F. Duranti | 08/2021 | G. Romano  | 08/2021 | M. Di Biase | 08/2021 | 08/2021          |

Elab.: NN1X.0.0.D.78.PZ.IN.02.0.0.001.B