




PIANTA
Scala 1:100

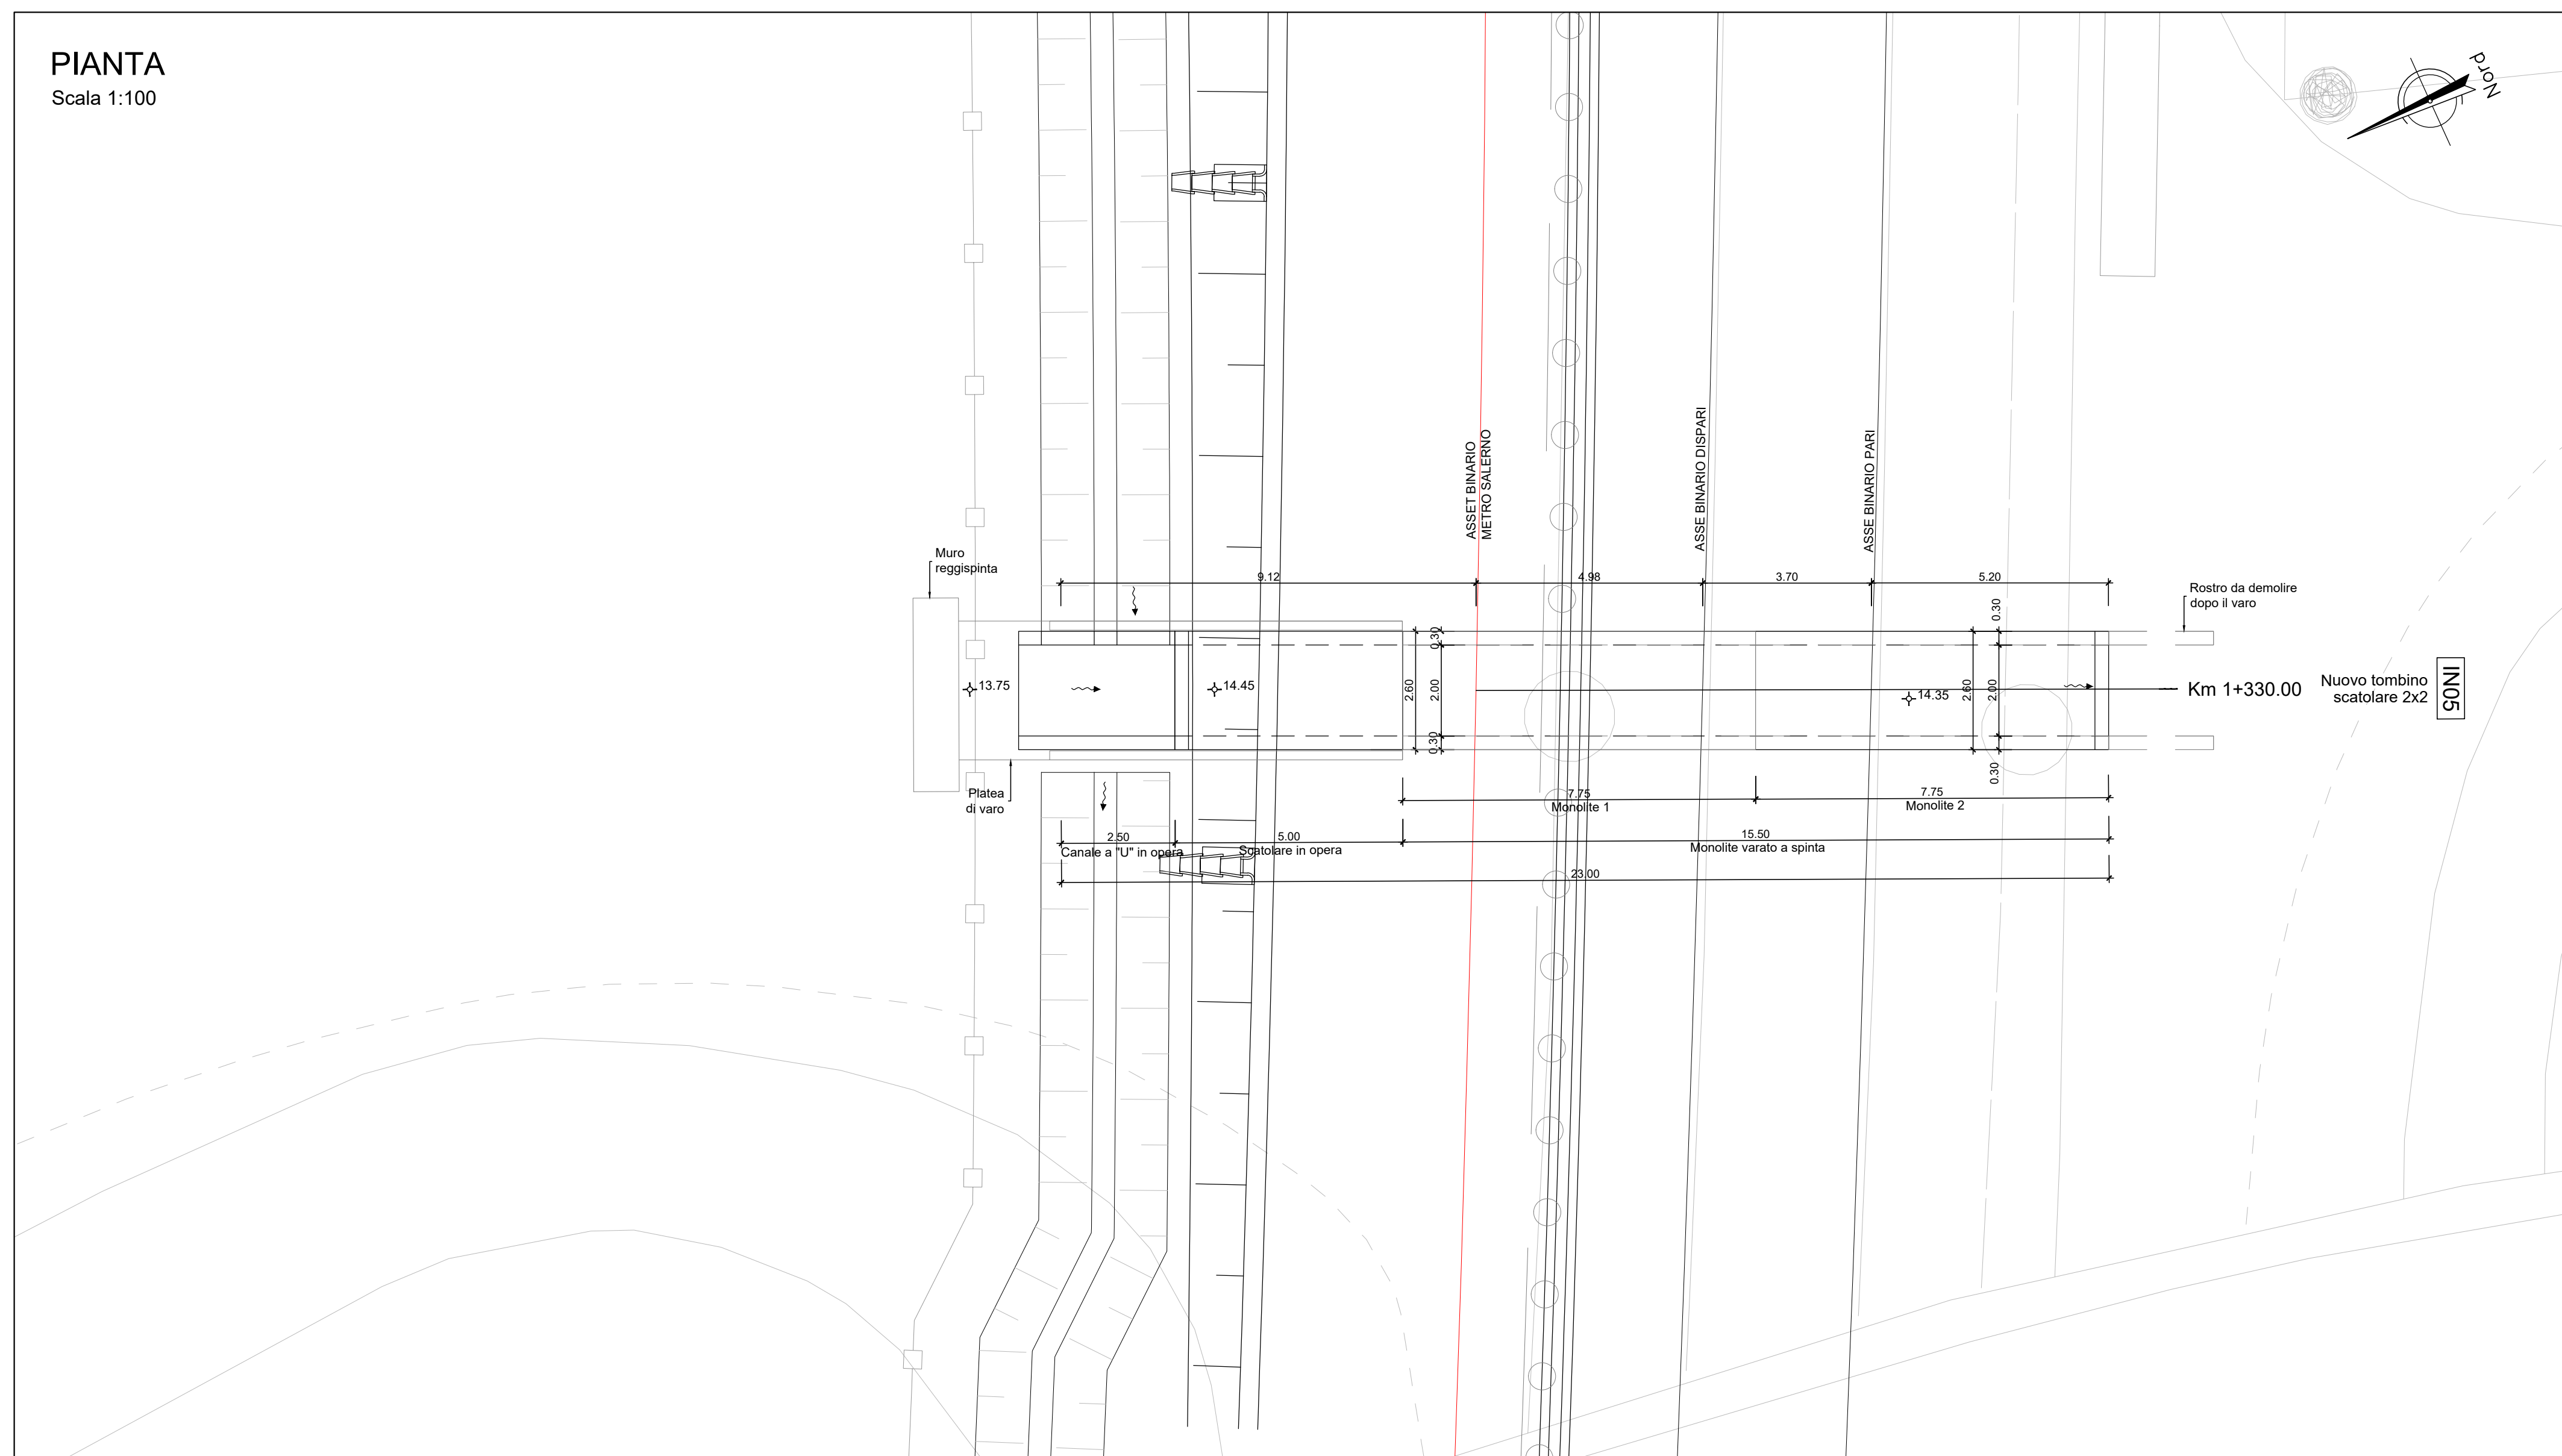


SEZIONE LONGITUDINALE: MONOLITE 1 IN POSIZIONE DI VARO
Scala 1:100

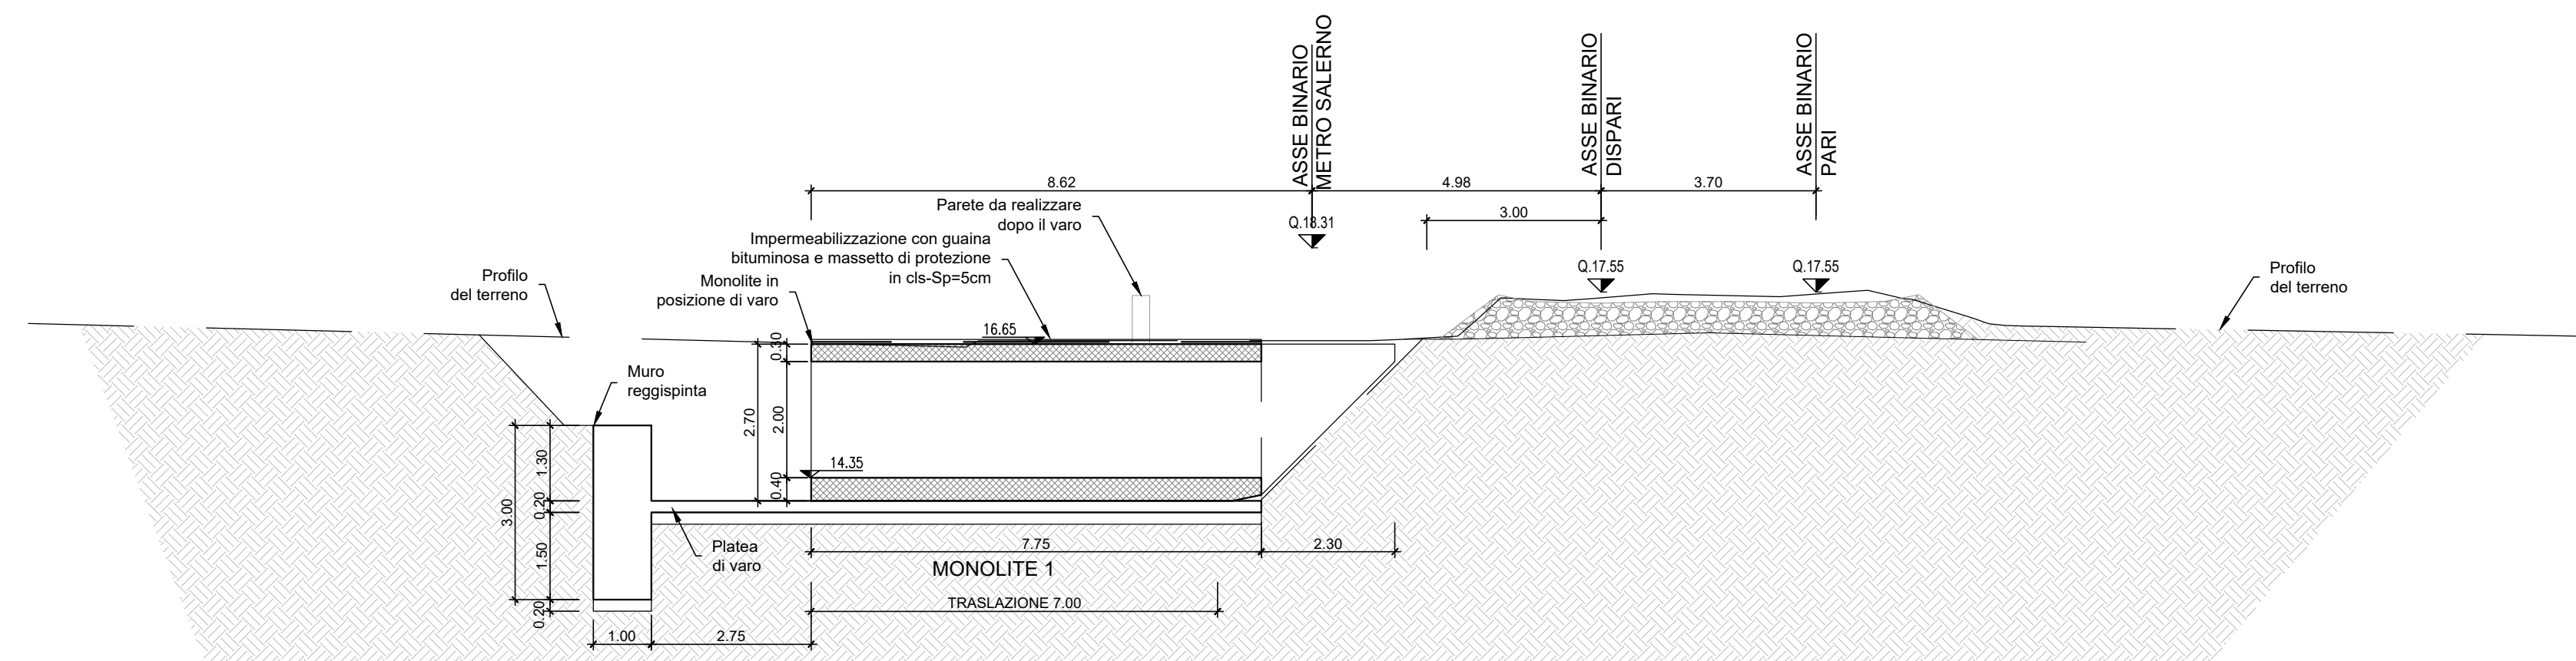


SEZIONE LONGITUDINALE: MONOLITE 1-2 IN POSIZIONE DI VARO
Scala 1:100

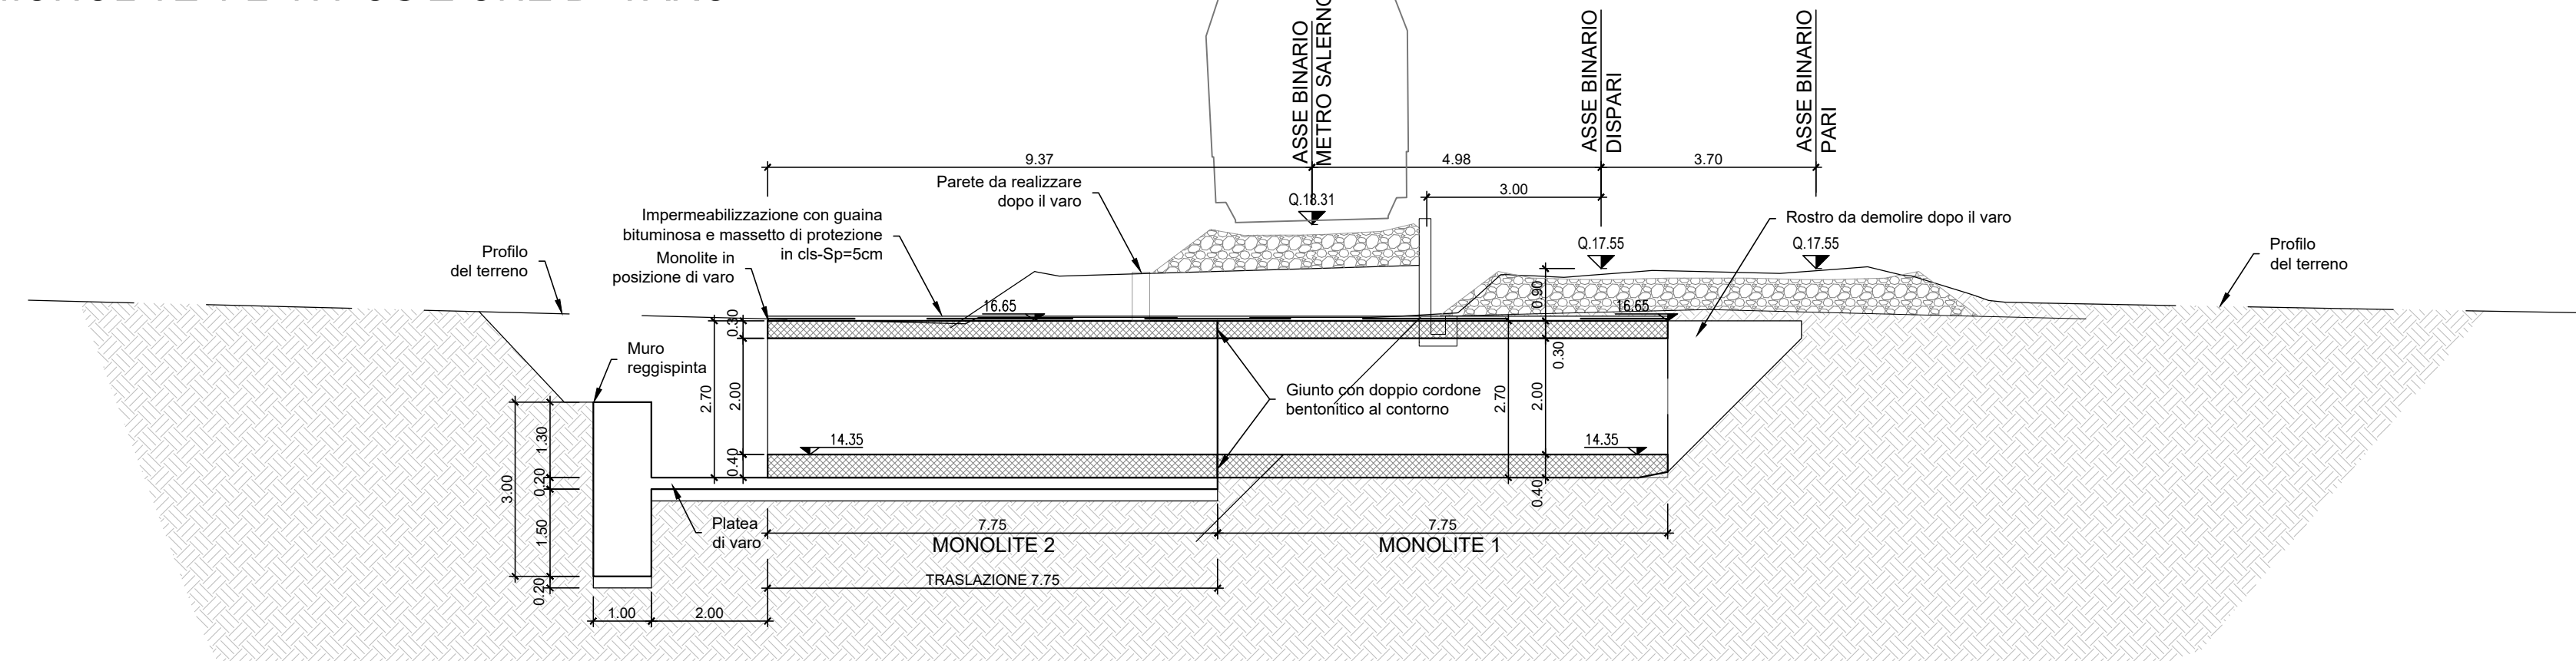


SEZIONE LONGITUDINALE: ASSETTO FINALE
Scala 1:100

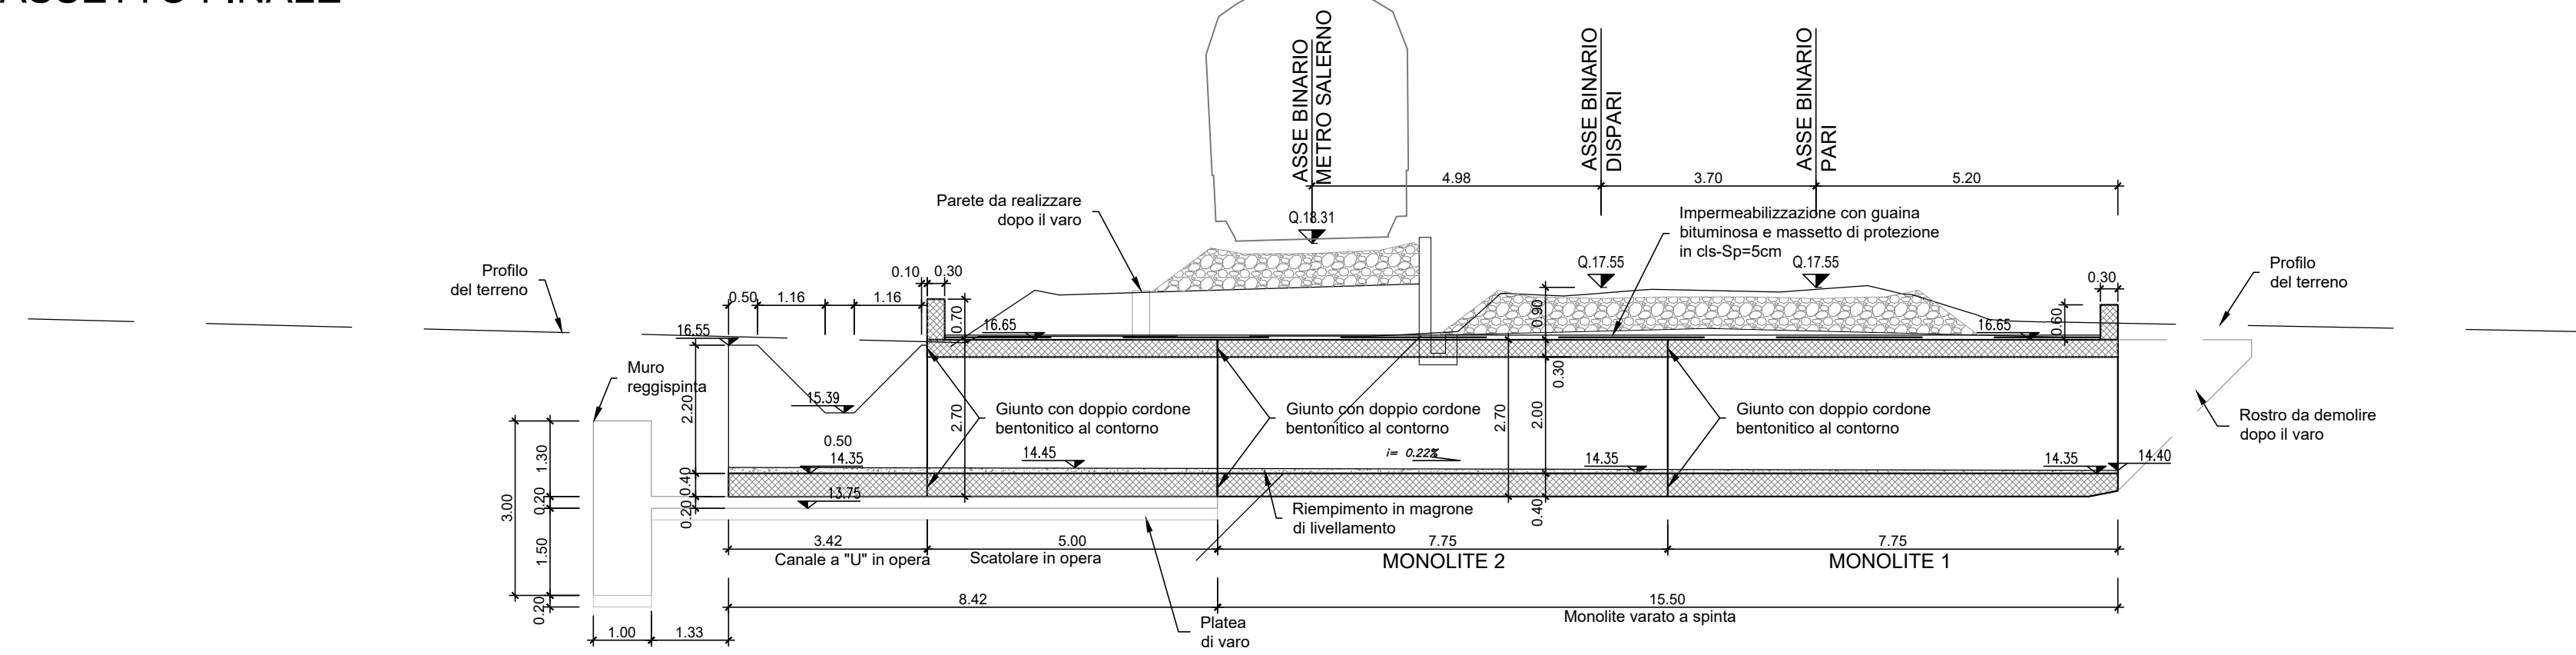


Sezione tipo di transizione su opere scattolari
Scala 1:50

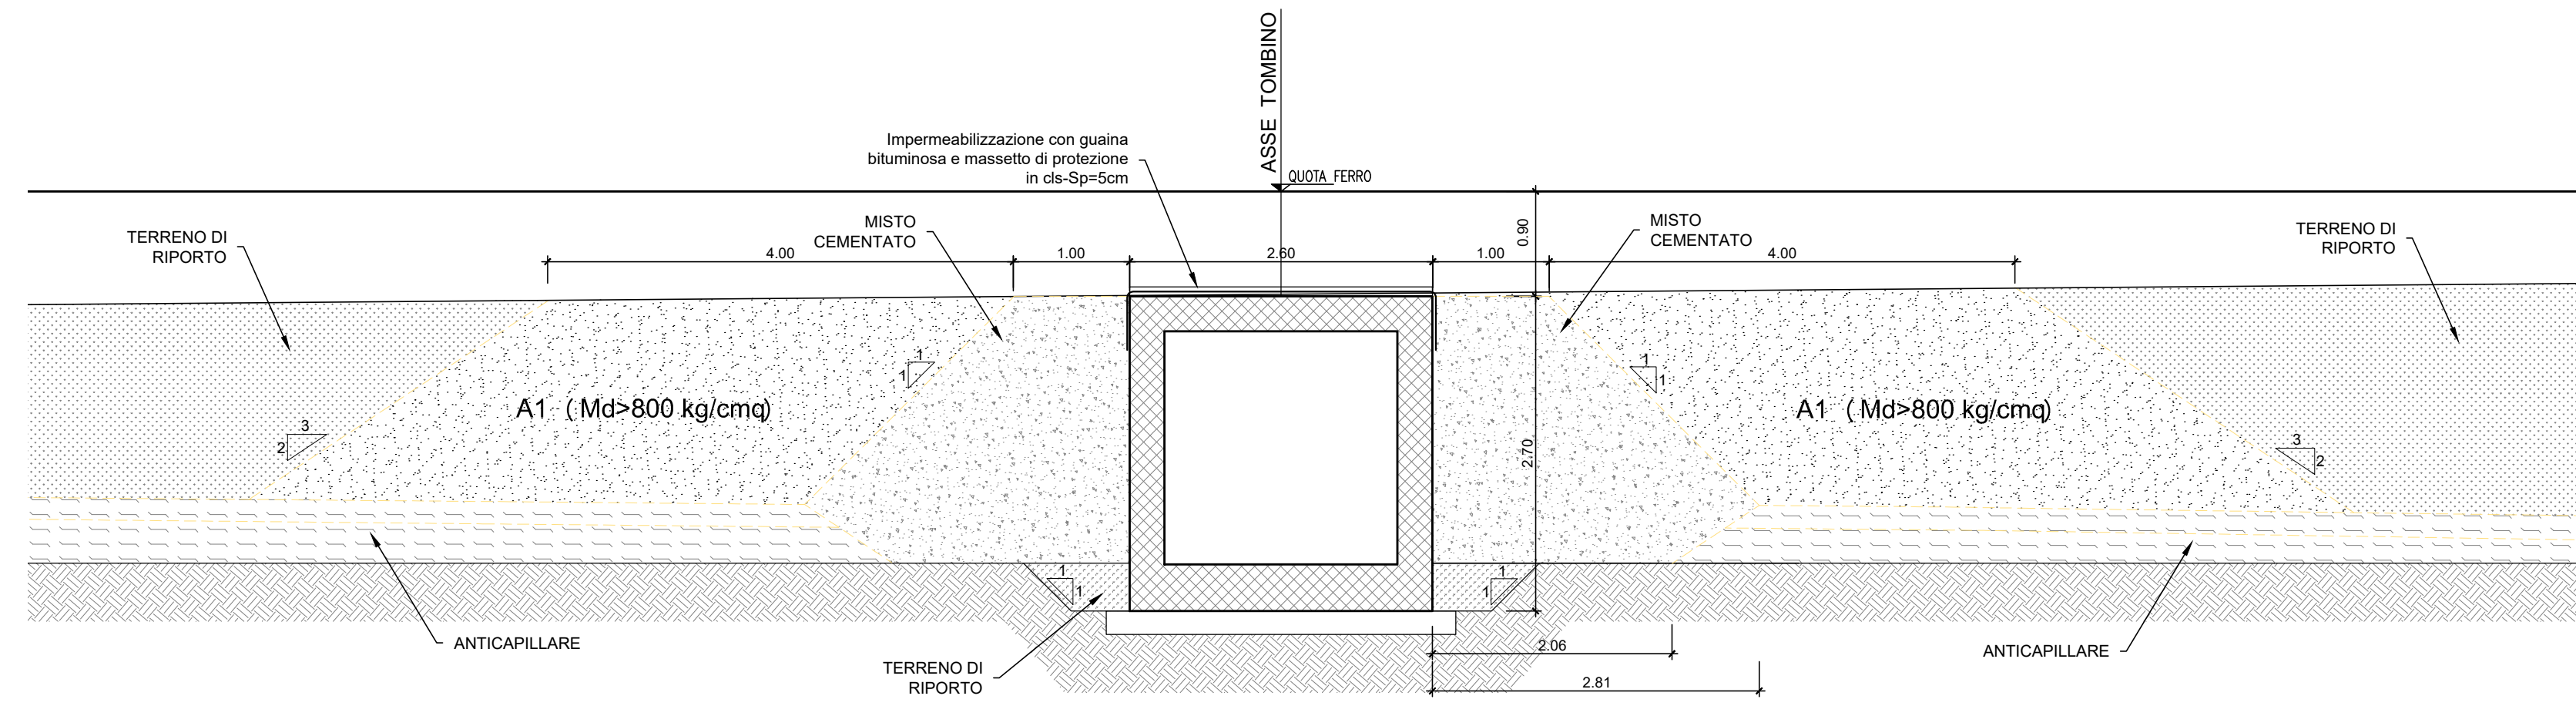


Sezione tipo canale a "U"
Scala 1:50

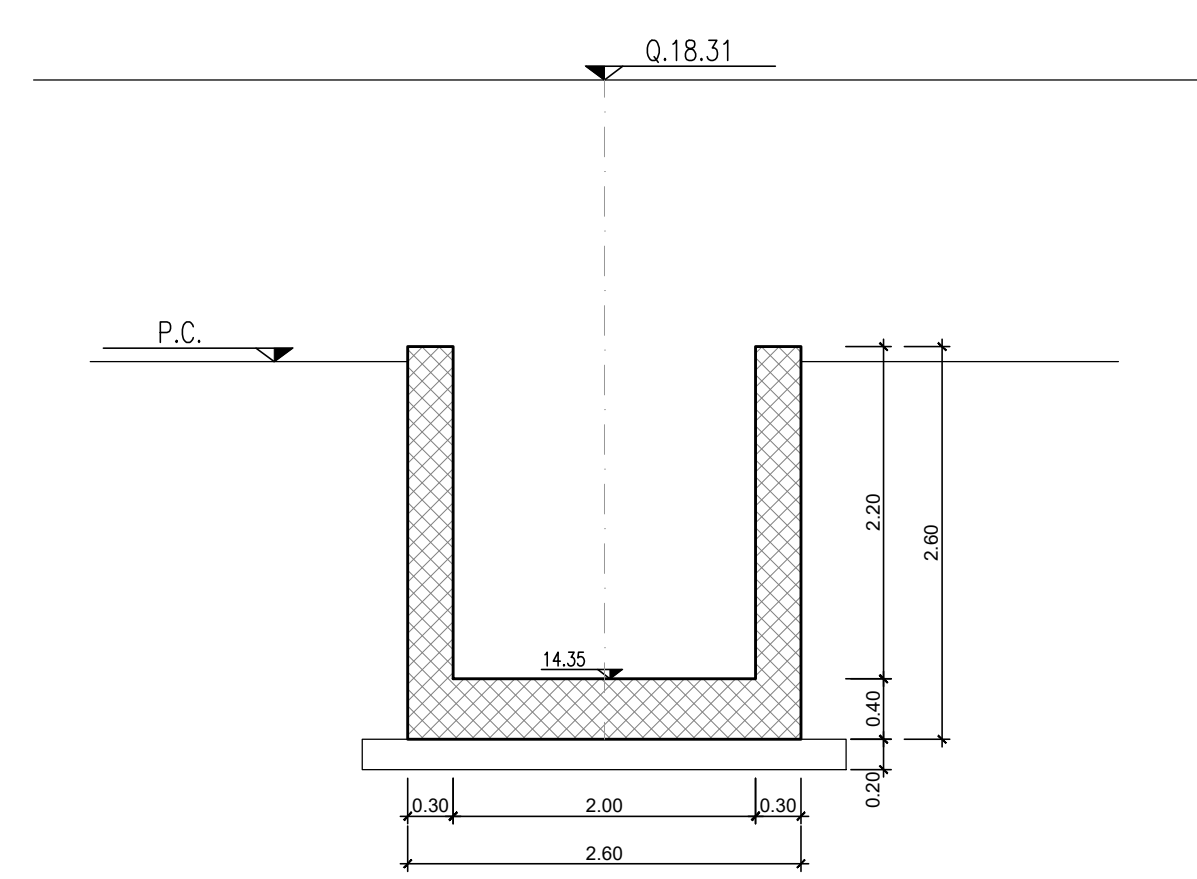

NOTA: Per tabella materiali e incidenza armature vedi elaborato:
NN1X.0.0.D.78.TT.OC.00.0.0.001

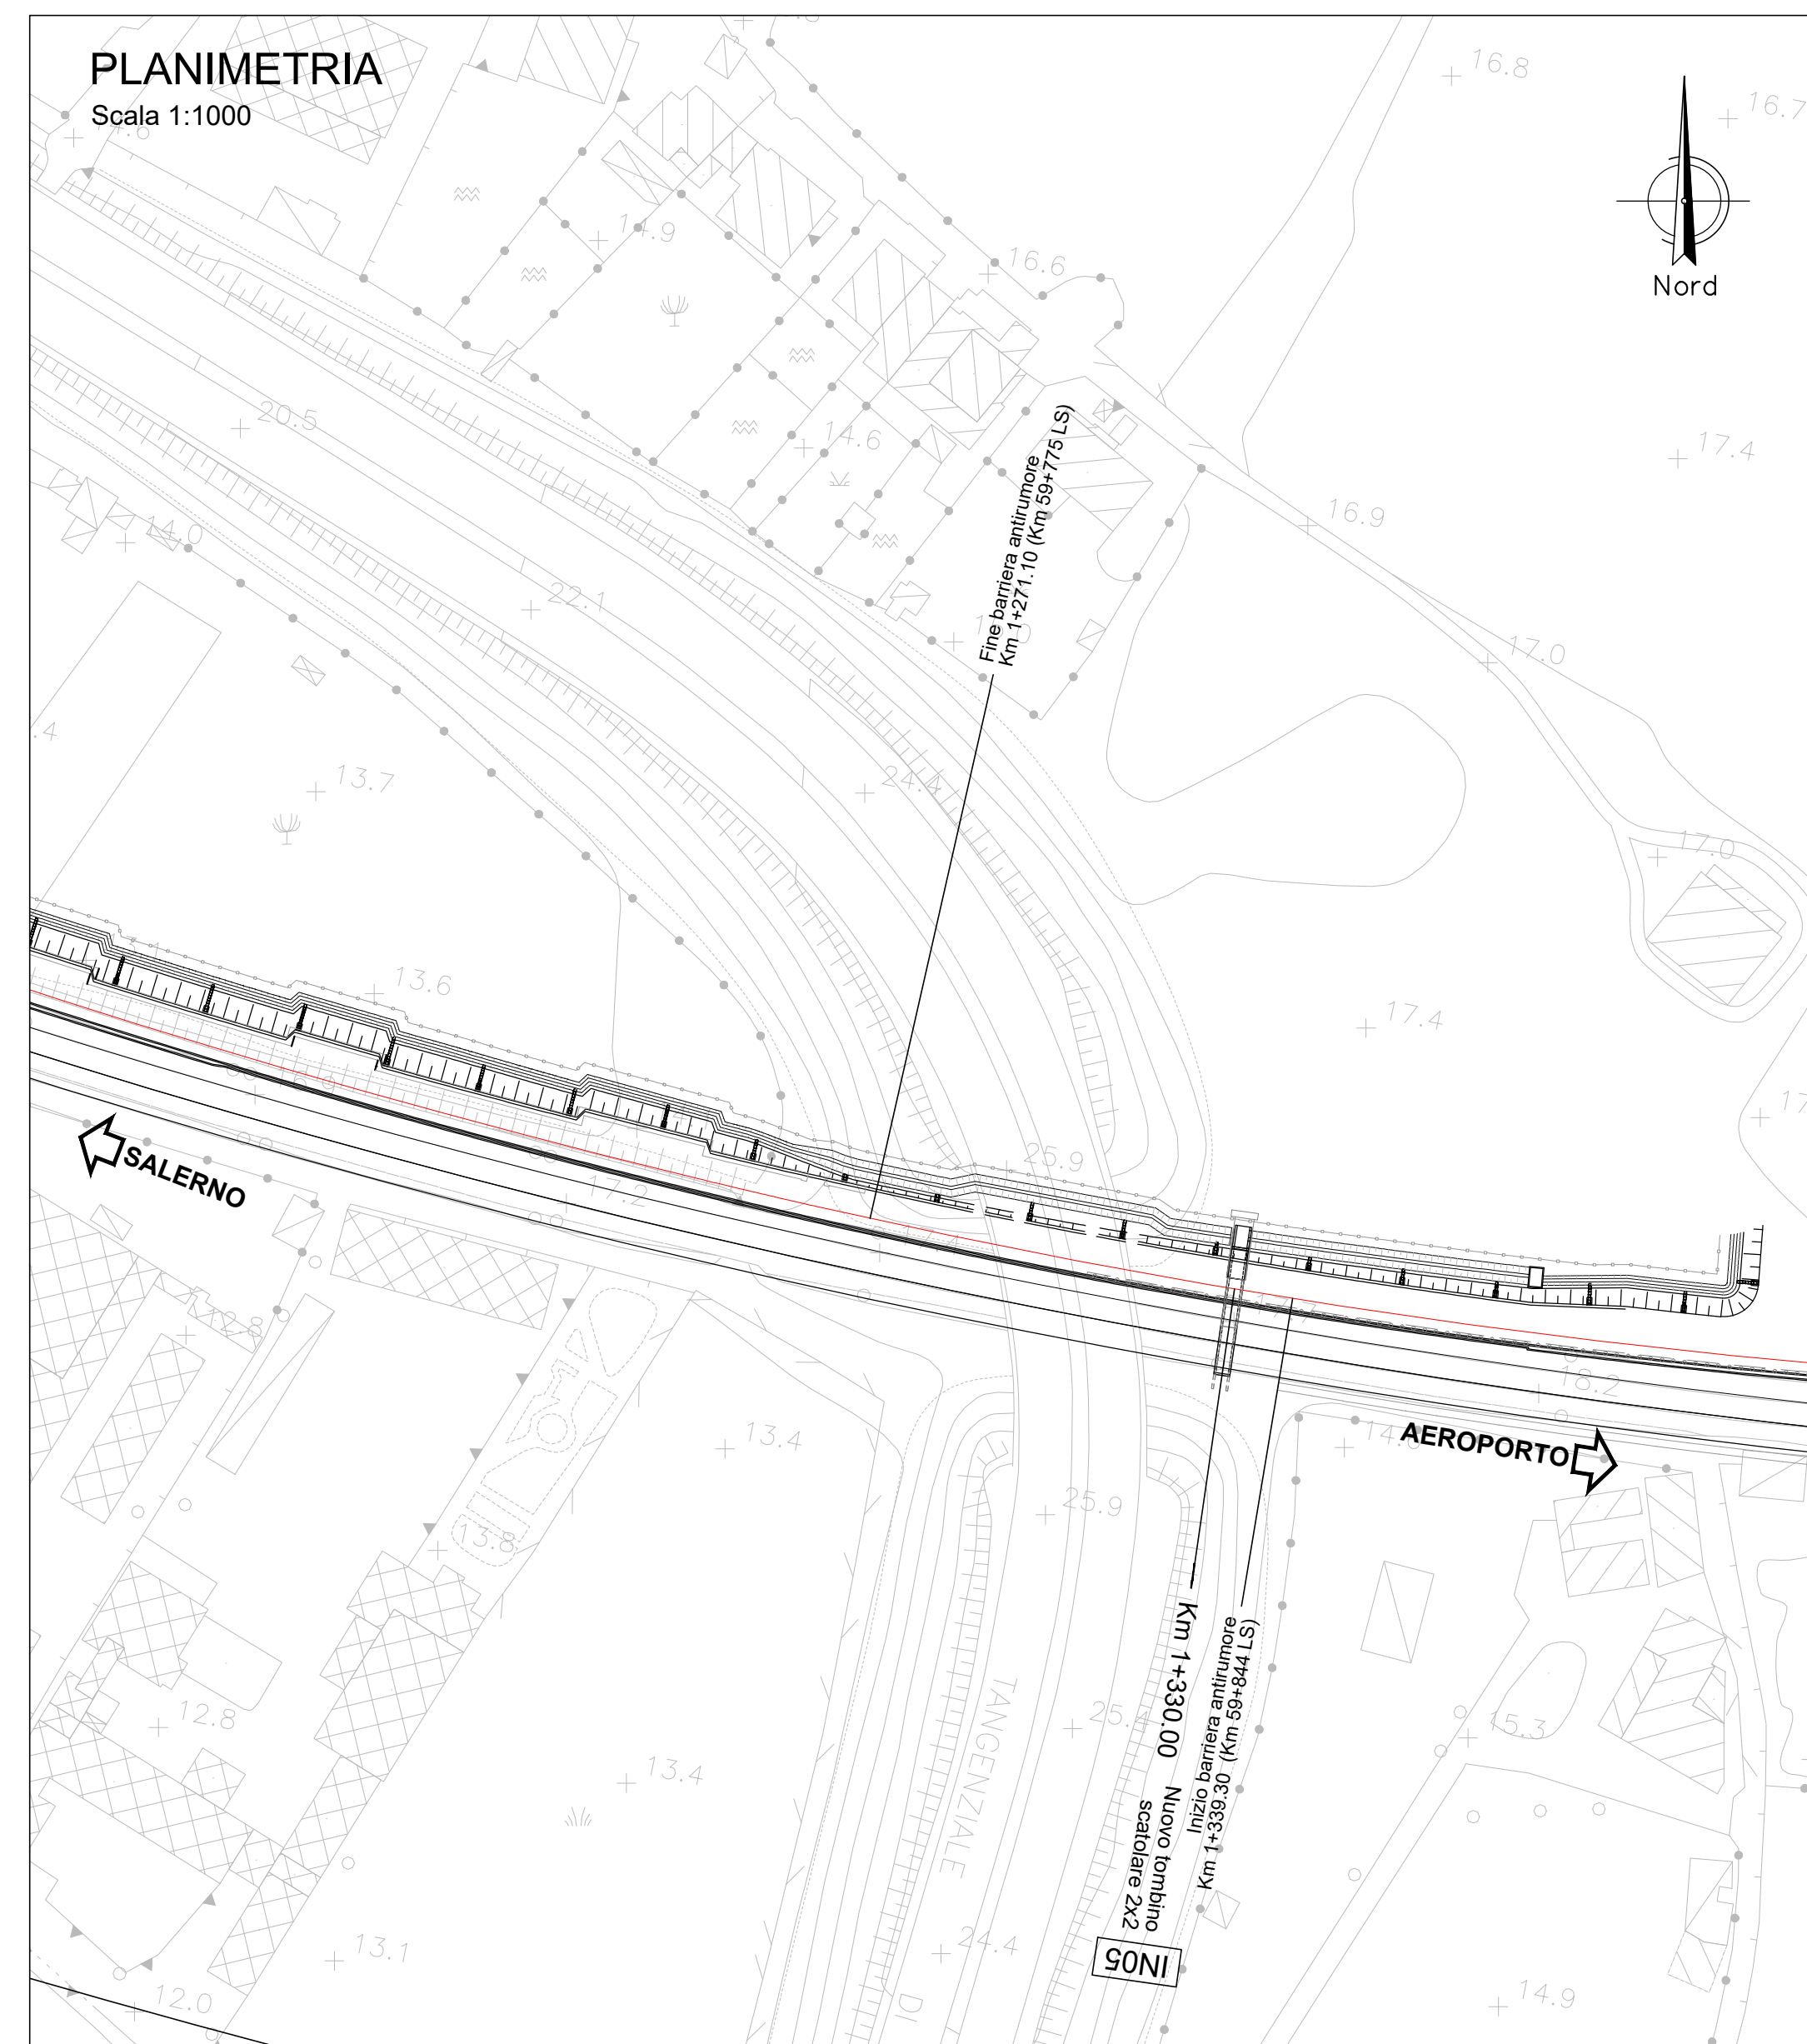

Sezione tipo tombino scatolare
Scala 1:50

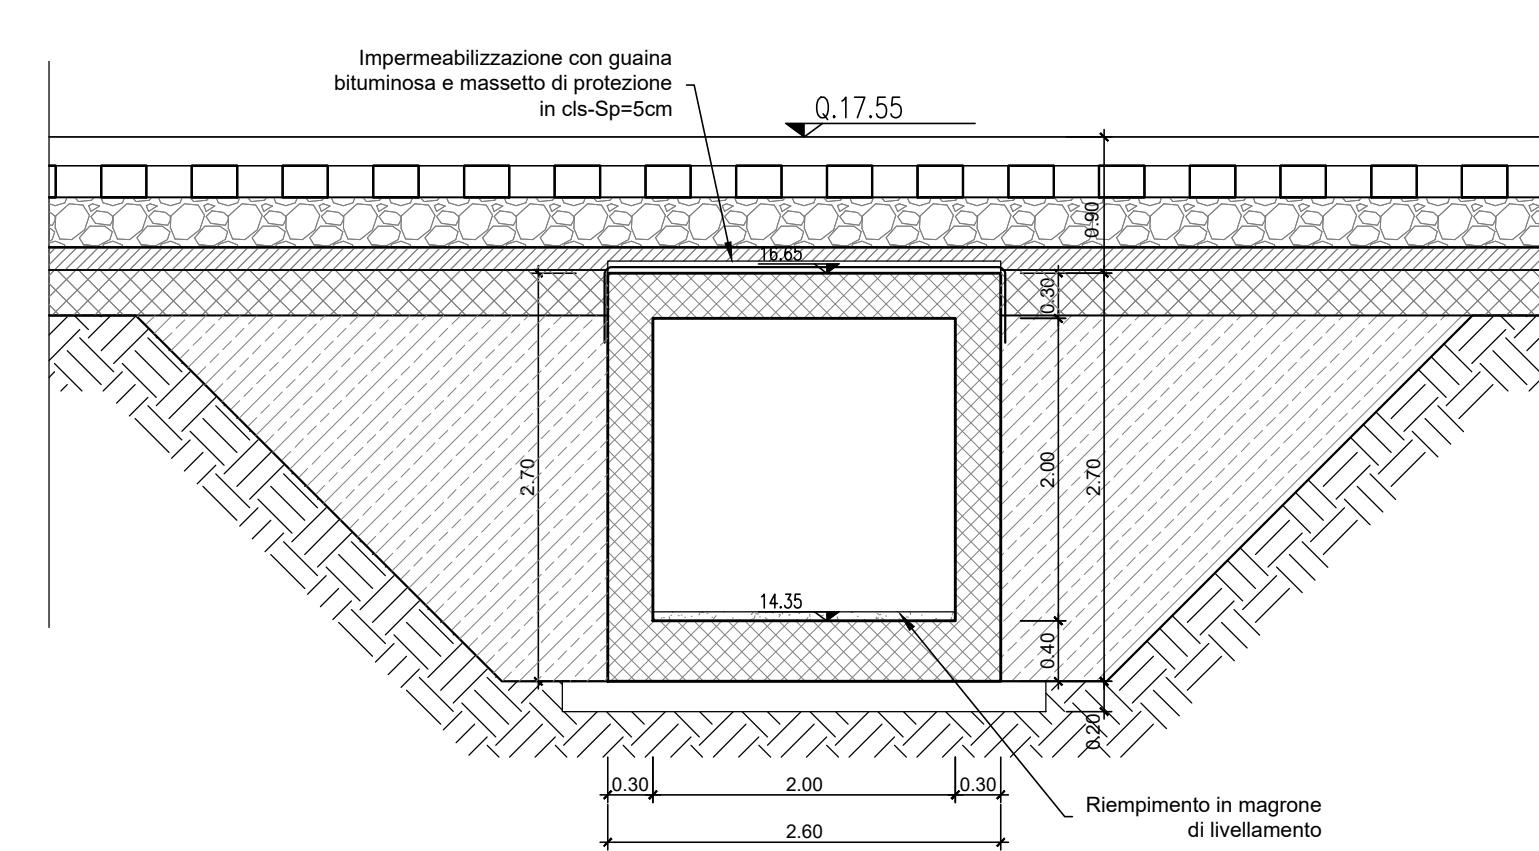

COMMITTENTE: 									
									
PROGETTAZIONE:									
									
U.O. INFRASTRUTTURE SUD									
PROGETTO DEFINITIVO									
LINEA SALERNO - PONTECAGNANO AEROPORTO COMPLETAMENTO METROPOLITANA DI SALERNO TRATTA ARECHI - PONTECAGNANO AEROPORTO INTERFERENZE VIARIE ED IDRAULICHE IN05 Km 1+330: Nuovo Tombino 2,00x2,00m Pianta, prospetti e sezioni									
								SCALA: varie	
COMMESSA LOTTO FASE ENTE TIPO DOC. OPERA/DISCIPLINA Progr. Rev.									
N N 1 X 0 0 D 7 8 P Z I N 0 5 0 0 0 0 1 B									
Rev.	Descrizione	Redatto	Data	Verificato	Data	Approvato	Data	Autorizzato Data	
A	Emissione Esecutiva	F. Duranti	Ott-2020	G. Romanò	Ott-2020	M. Di Mario	Ott-2020	Gen-2021	 Ing. M. Di Mario Ufficio Tecnico Ufficio Progettazione Chiusura Autografo
B	Emissione Esecutiva	F. Duranti	Gen-2021	G. Romanò	Gen-2021		Gen-2021		
NNTX.0.0.D.78.PZ.IN.05.0.0.001.B								n. Elab.: _____	