


VOLUME SCAVO: 500mc

VOLUME RINTERRO CON MATERIALE DA CAVA: 200mc

NOTA: Per tabella materiali e incidenza armature vedi elaborato: NN1X.0.0.D.78.TT.OC.00.0.0.001

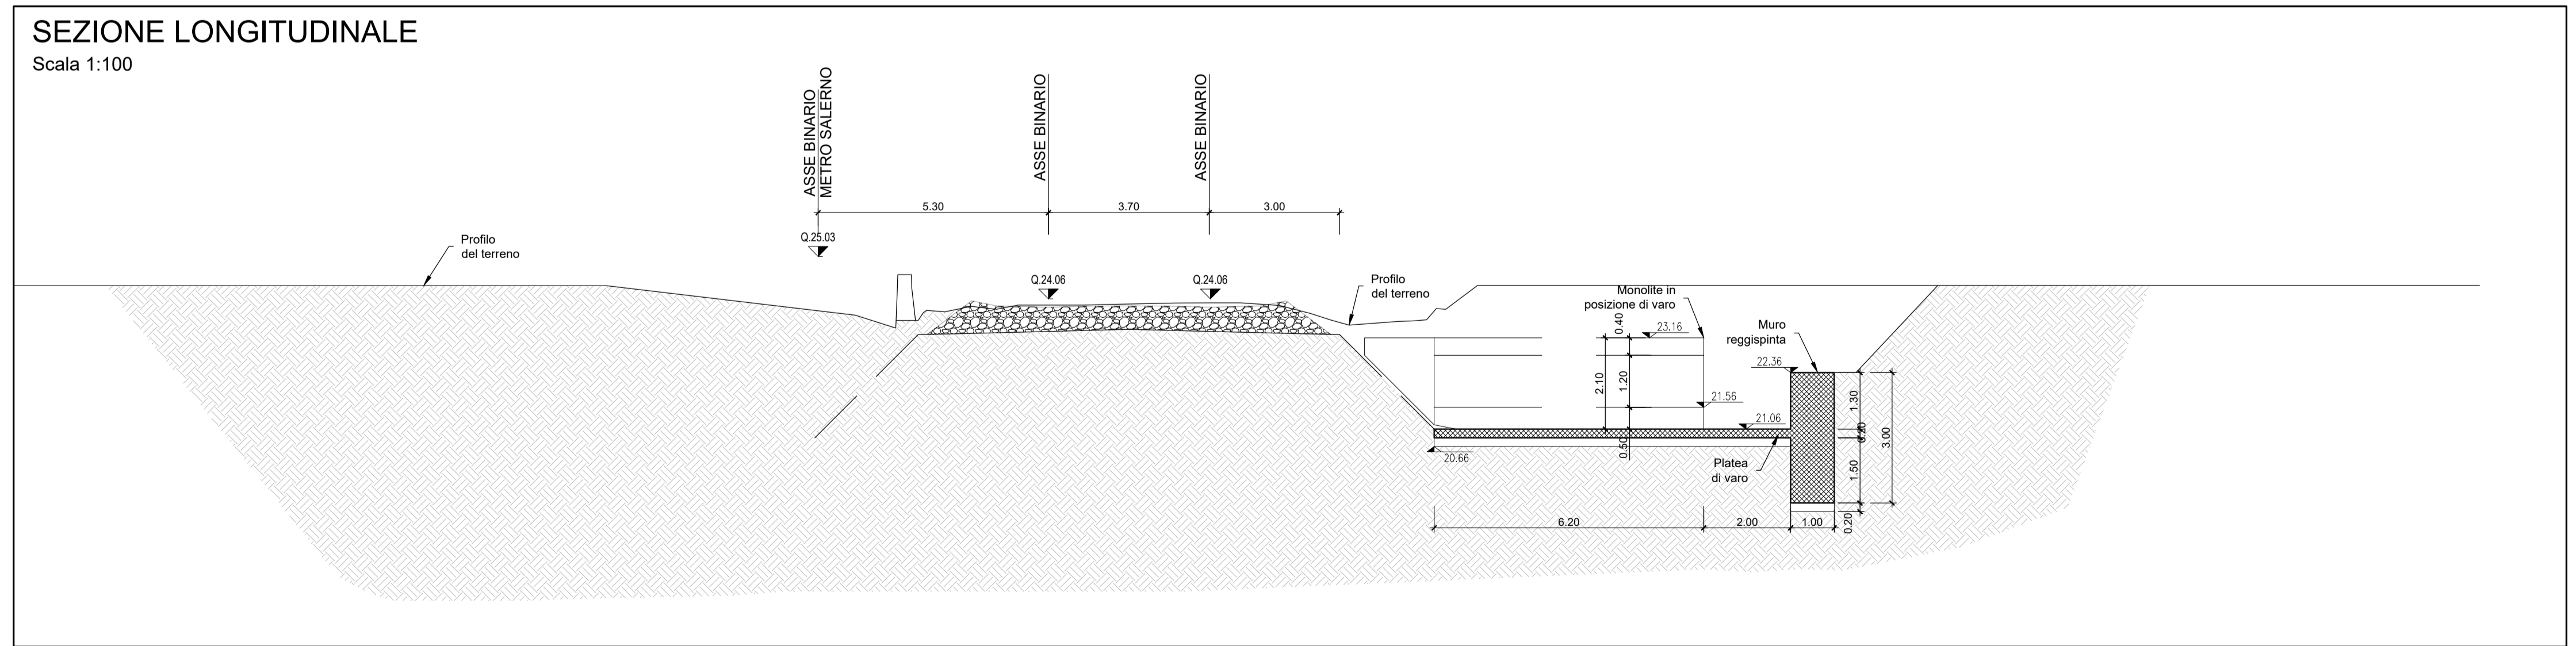

COMMITTENTE:

PROGETTAZIONE:

**U.O. INFRASTRUTTURE SUD**

**PROGETTO DEFINITIVO**

**LINEA SALERNO - PONTECAGNANO AEROPORTO**  
**COMPLETAMENTO METROPOLITANA DI SALERNO**  
**TRATTA ARECHI - PONTECAGNANO AEROPORTO**  
INTERFERENZE VIARIE ED IDRAULICHE  
IN09 Km 2+346: Nuovo Tombino doppia canna 3.00x2.00 e 3.00x1.20 sotto Linea Storica  
Pianta scavi e sezioni

SCALA: varie

COMMESSA	LOTTO	FASE	ENTE	TIPO DOC.	OPERA/DISCIPLINA	PROGR.	REV.
NN1X	00	D	78	PZ	IN0900	002	B

Rev.	Descrizione	Redatto	Data	Verificato	Data	Approvato	Data	Autorizzato Data
A	Emissione Esecutiva	F. Duranti	08/2020	G. Romano	08/2020	M. Di Nino	08/2020	D. Tassi Gen-2021
B	Emissione Esecutiva	F. Duranti	Gen-2021	G. Romano	Gen-2021	M. Di Nino	Gen-2021	