

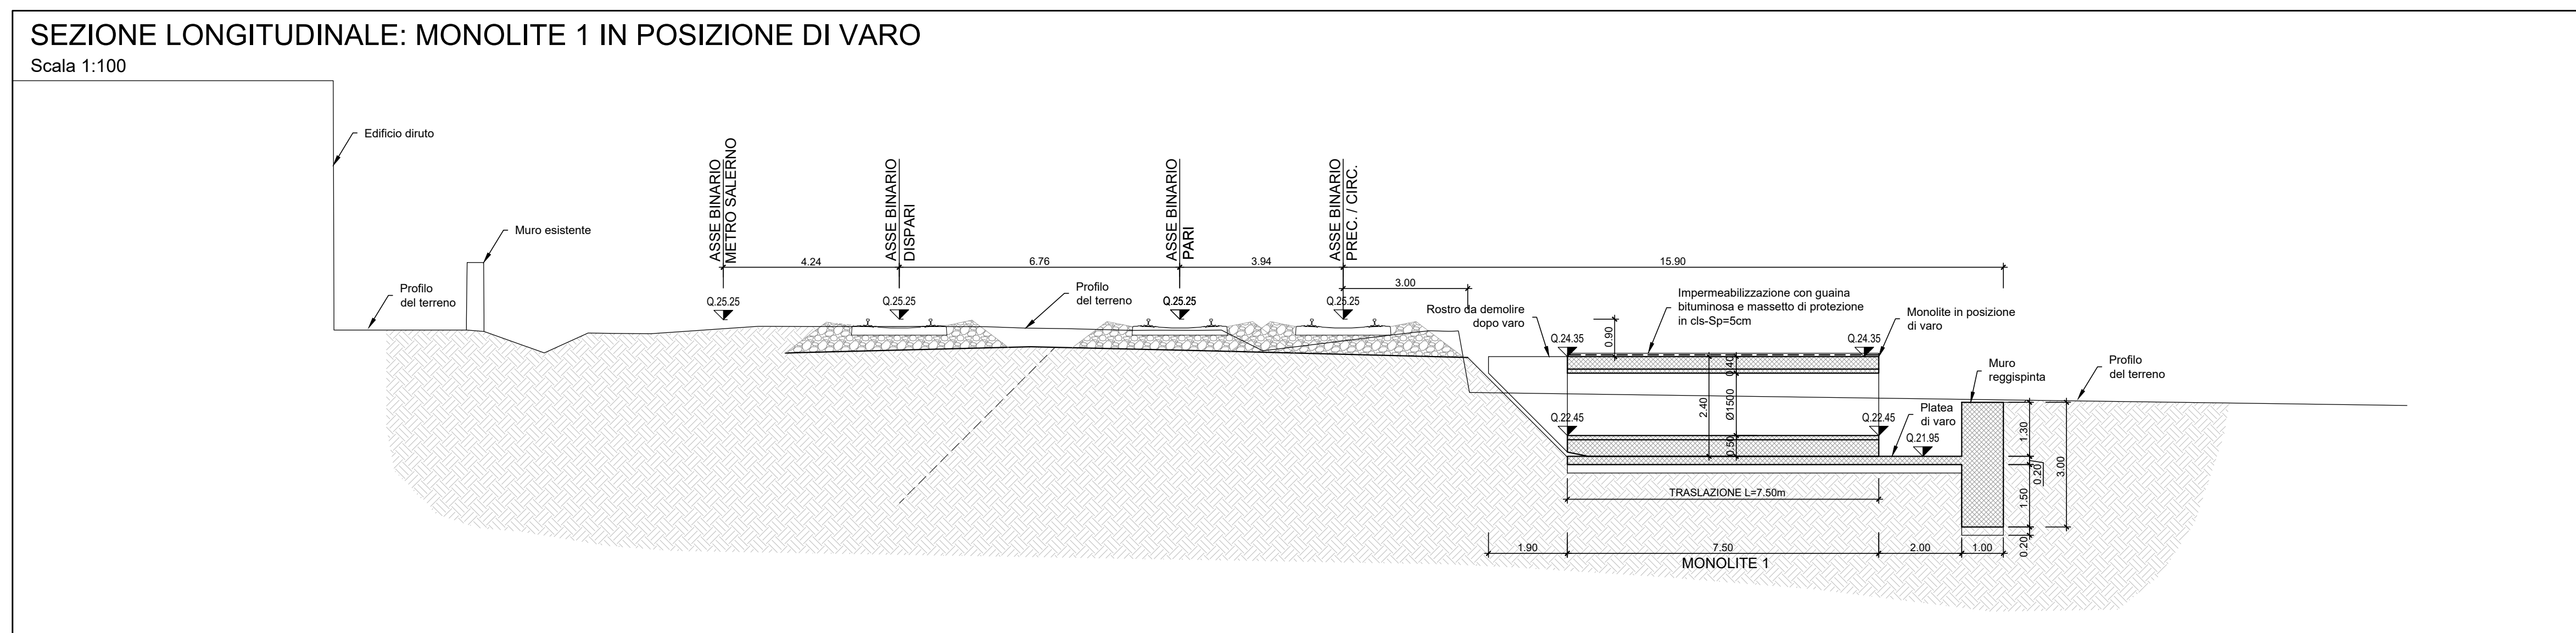
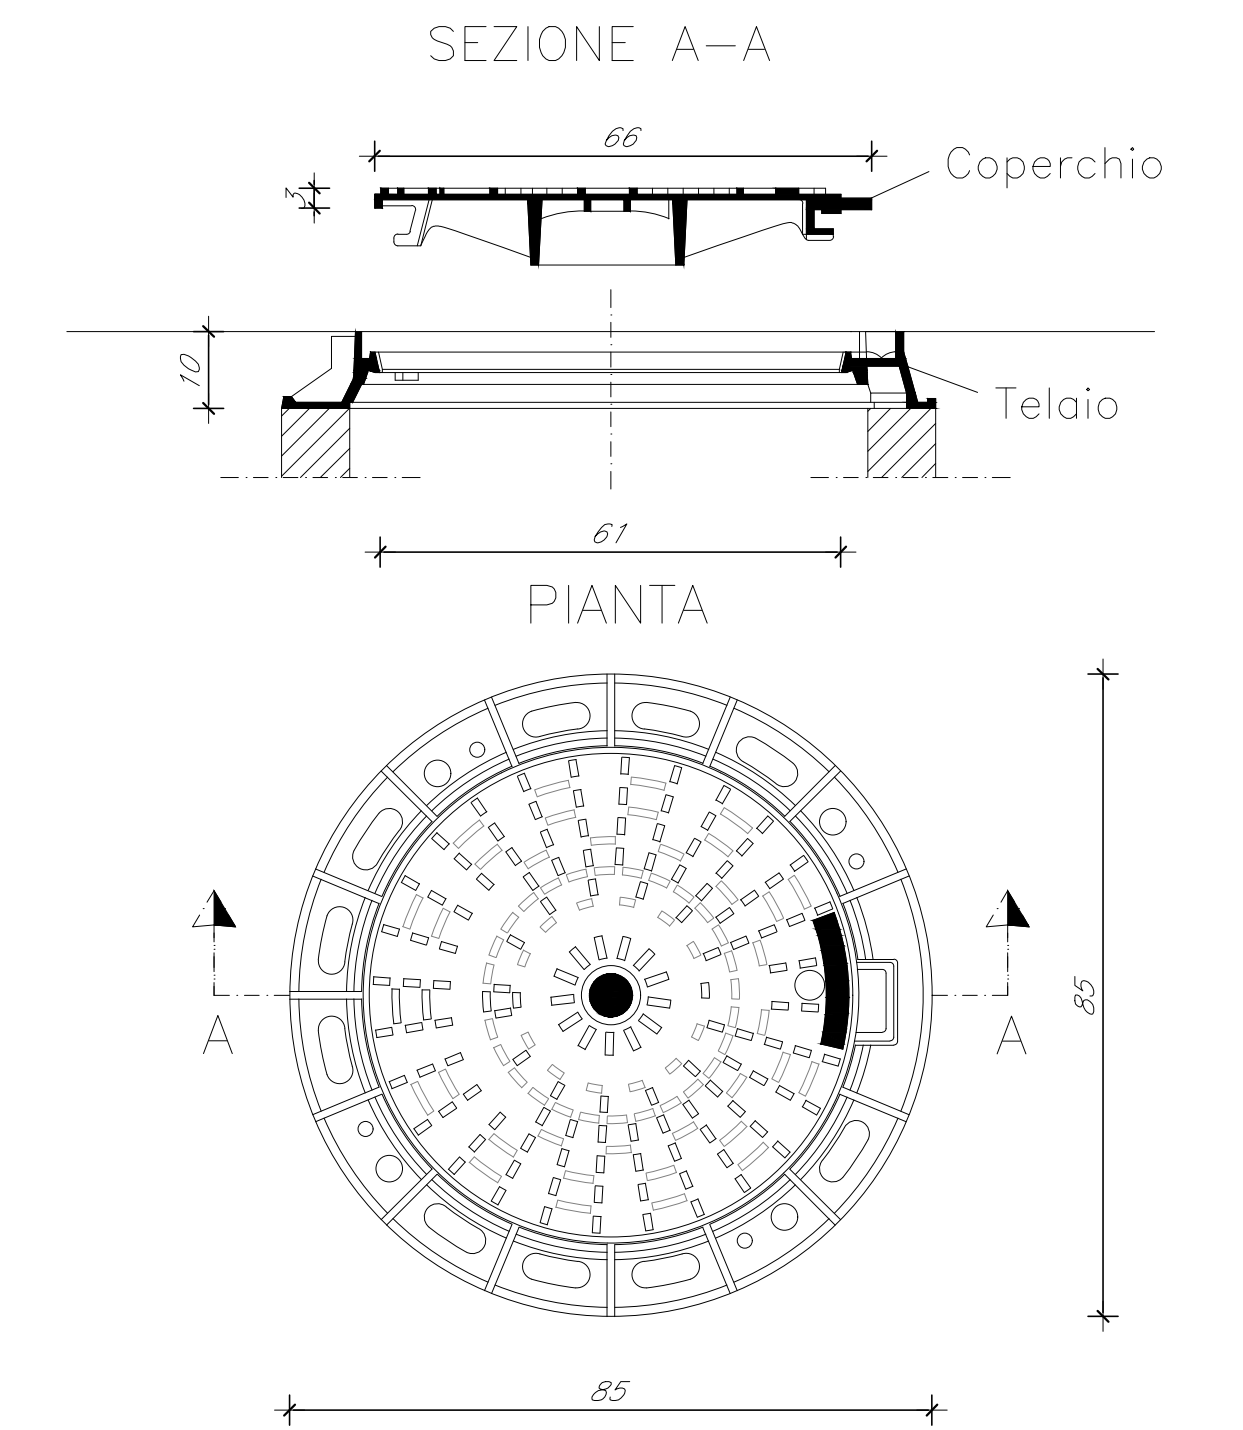



PARTICOLARI CHIUSINO IN GHISA SFEROIDALE
CLASSE D400 - SU TELAIO CIRCOLARE

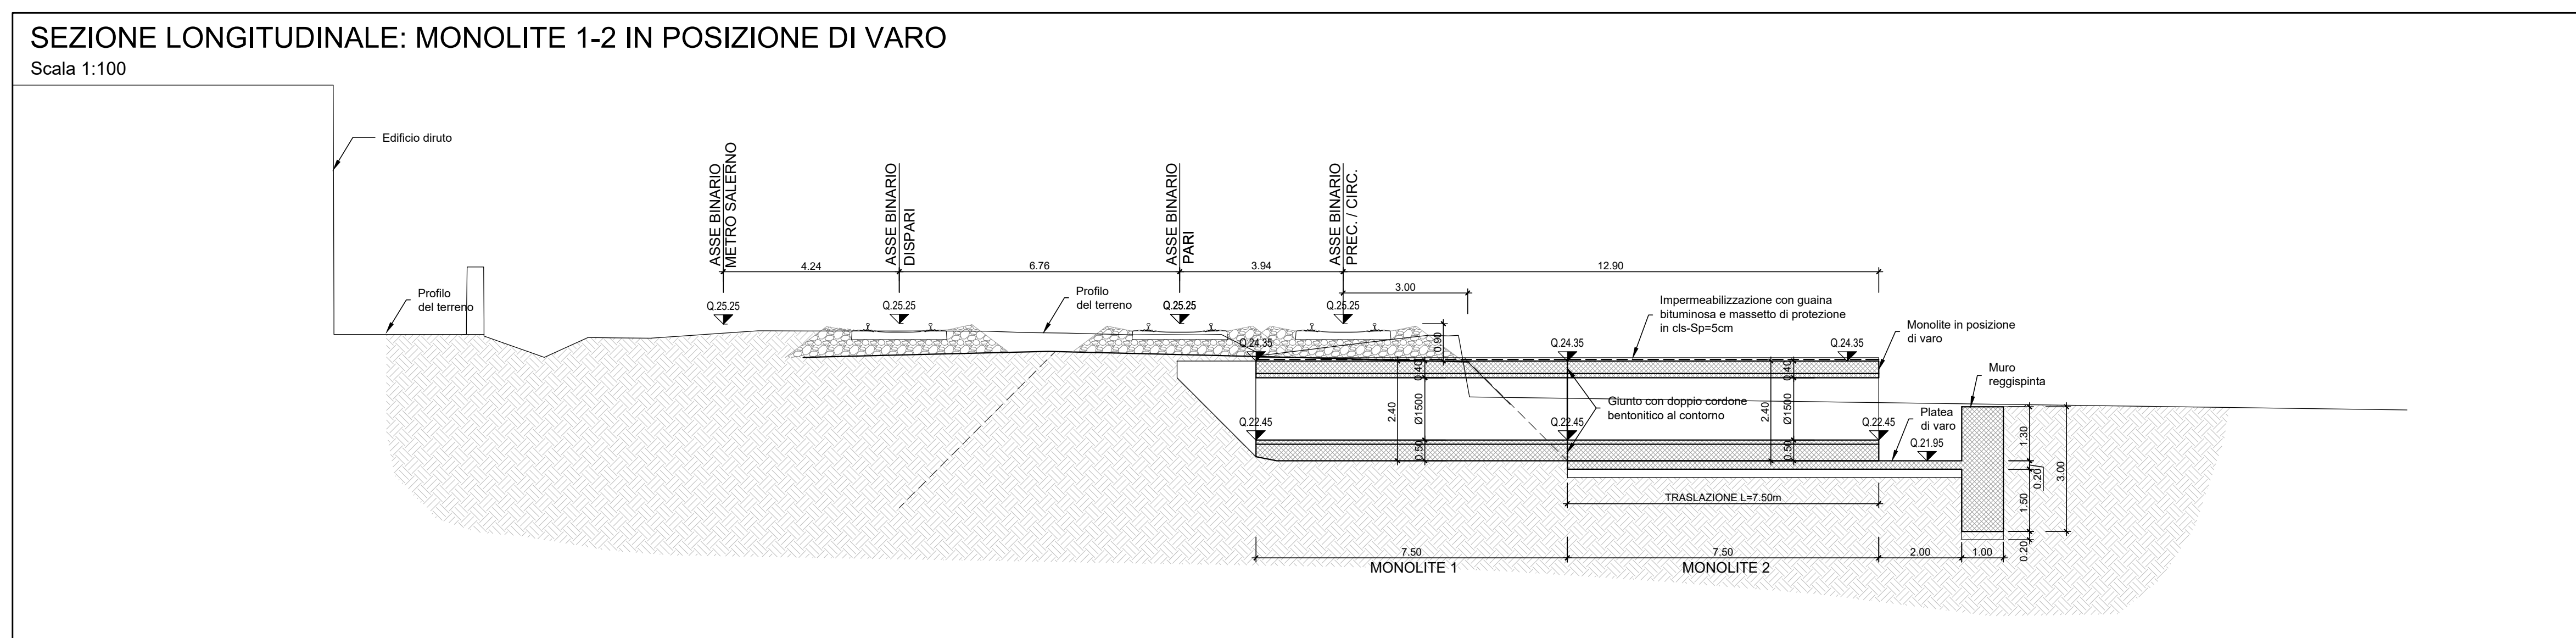


Sezione tipo di transizione su opere scatoari
Scala 1:50

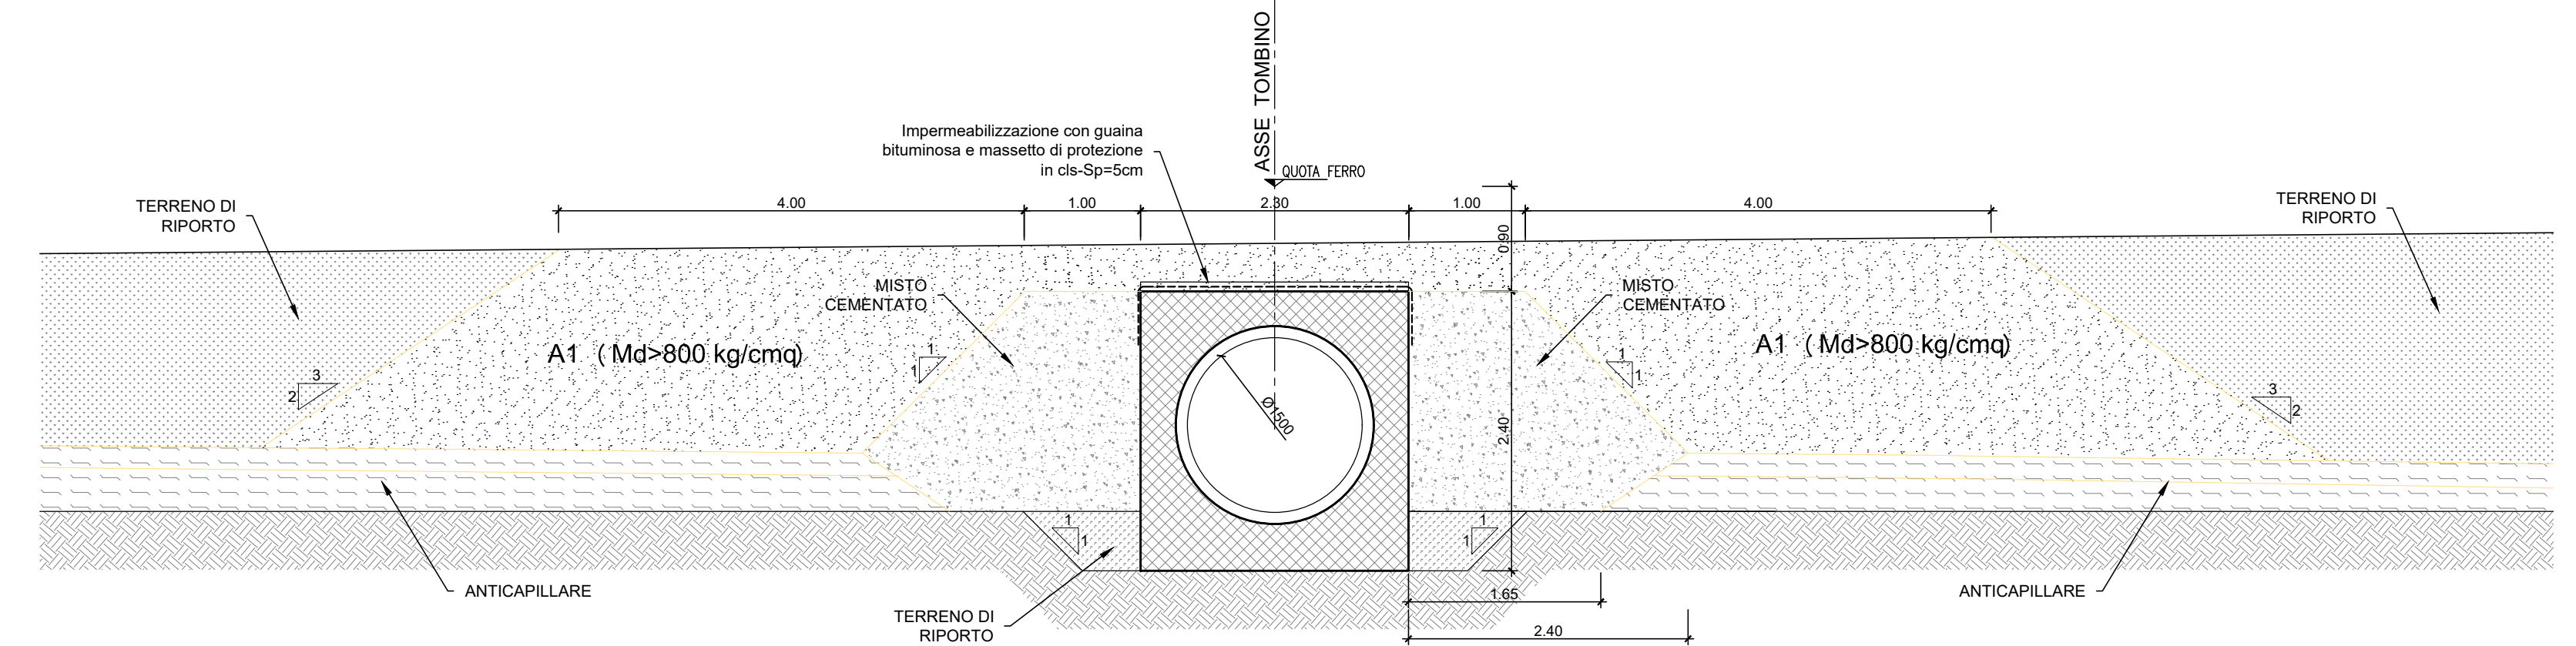

NOTA: Per tabella materiali e incidenza armature vedi elaborato:
NN1X.0.0.D.78.TT.OC.00.0.0.01

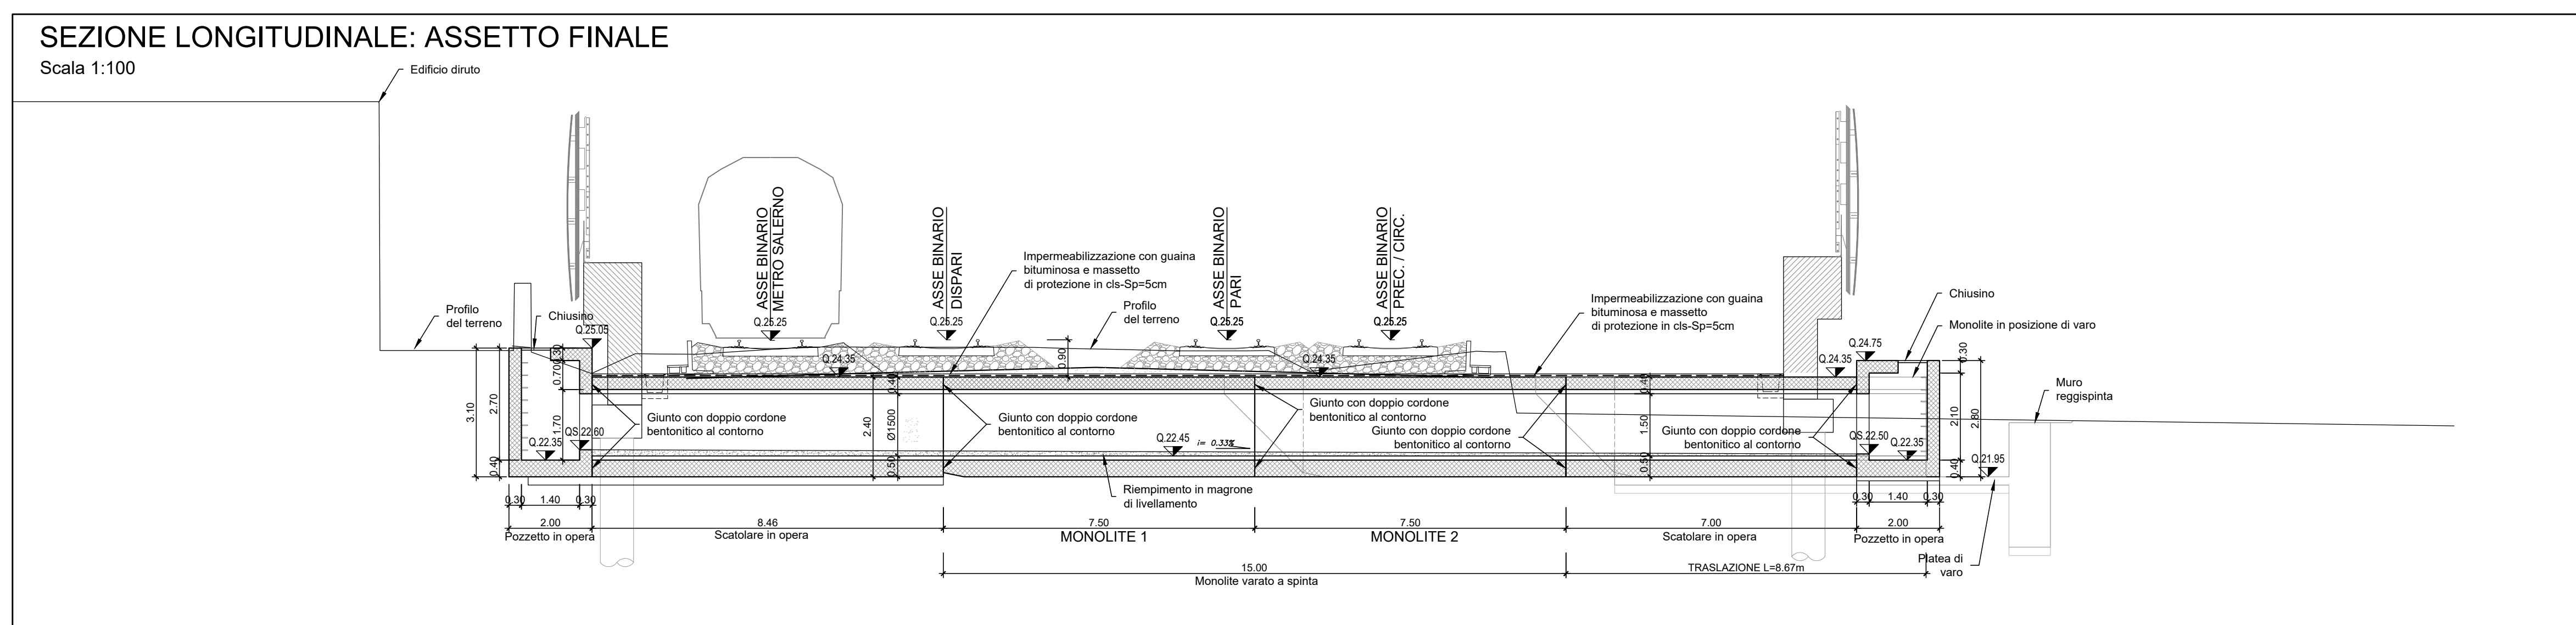

Tombino circolare Ø1500
Sezione su line ST
Scala 1:50

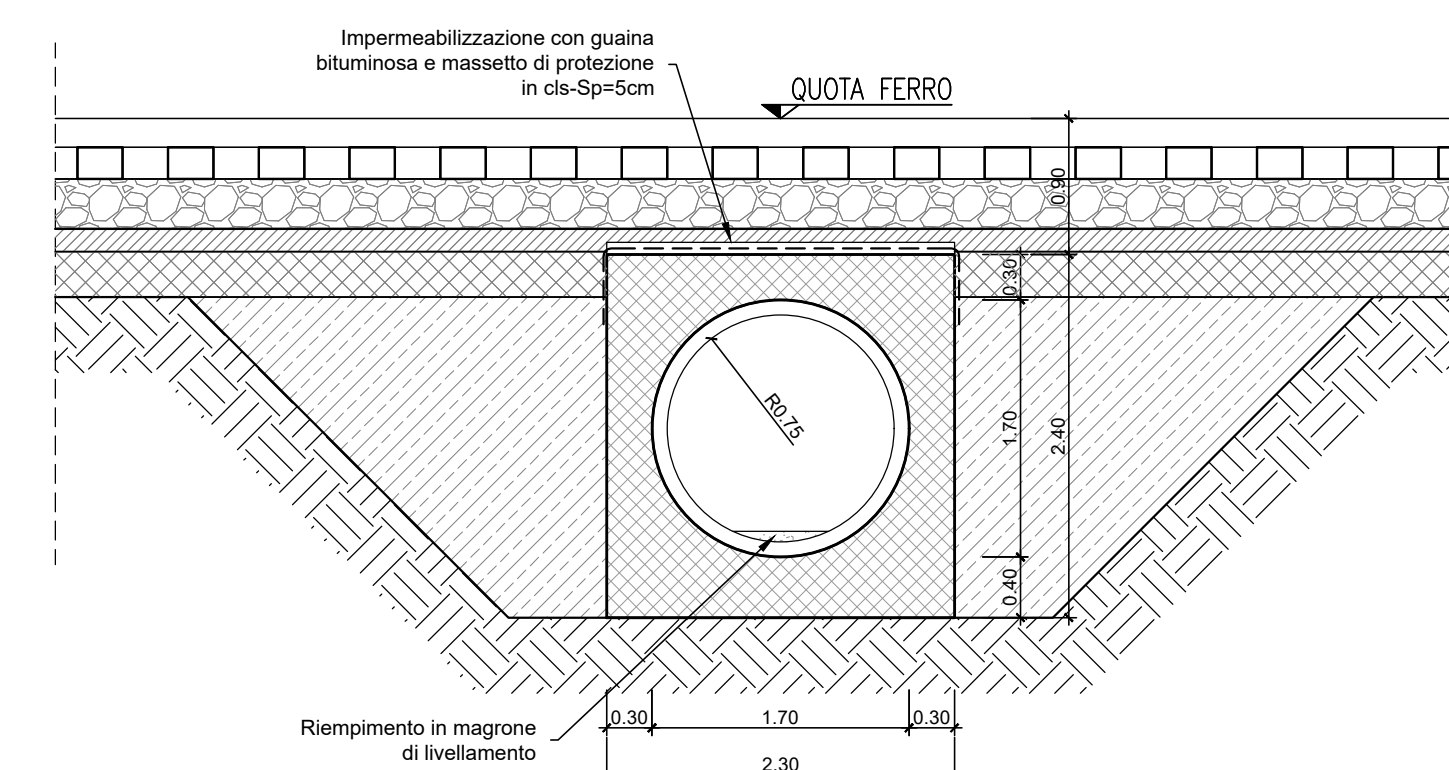

U.O. INFRASTRUTTURE SUD

PROGETTO DEFINITIVO

LINEA SALERNO - PONTECAGNANO AEROPORTO
COMPLETAMENTO METROPOLITANA DI SALERNO
TRATTA ARECHI - PONTECAGNANO AEROPORTO
INTERFERENZE VIARIE ED IDRAULICHE
IN15 Km 4+070: Tombino Ø1500
Pianta, prospetti e sezioni

SCALA:
varie

COMMESSA	LOTTO	FASE	ENTE	TIPO DOC.	OPERA/DISCIPLINA	PROGR.	REV.
NN1X	00	D	78	PZ	IN1500	001	B

Rev.	Descrizione	Redatto	Data	Verificato	Data	Approvato	Data	Autorizzato Data
A	Emissione Esecutiva	F. Duranti	08/2020	G. Romano	08/2020	M. Di Stefano	08/2020	01/2021
B	Emissione Esecutiva	F. Duranti	Gen 2021	G. Romano	Gen 2021	M. Di Stefano	Gen 2021	Gen 2021