

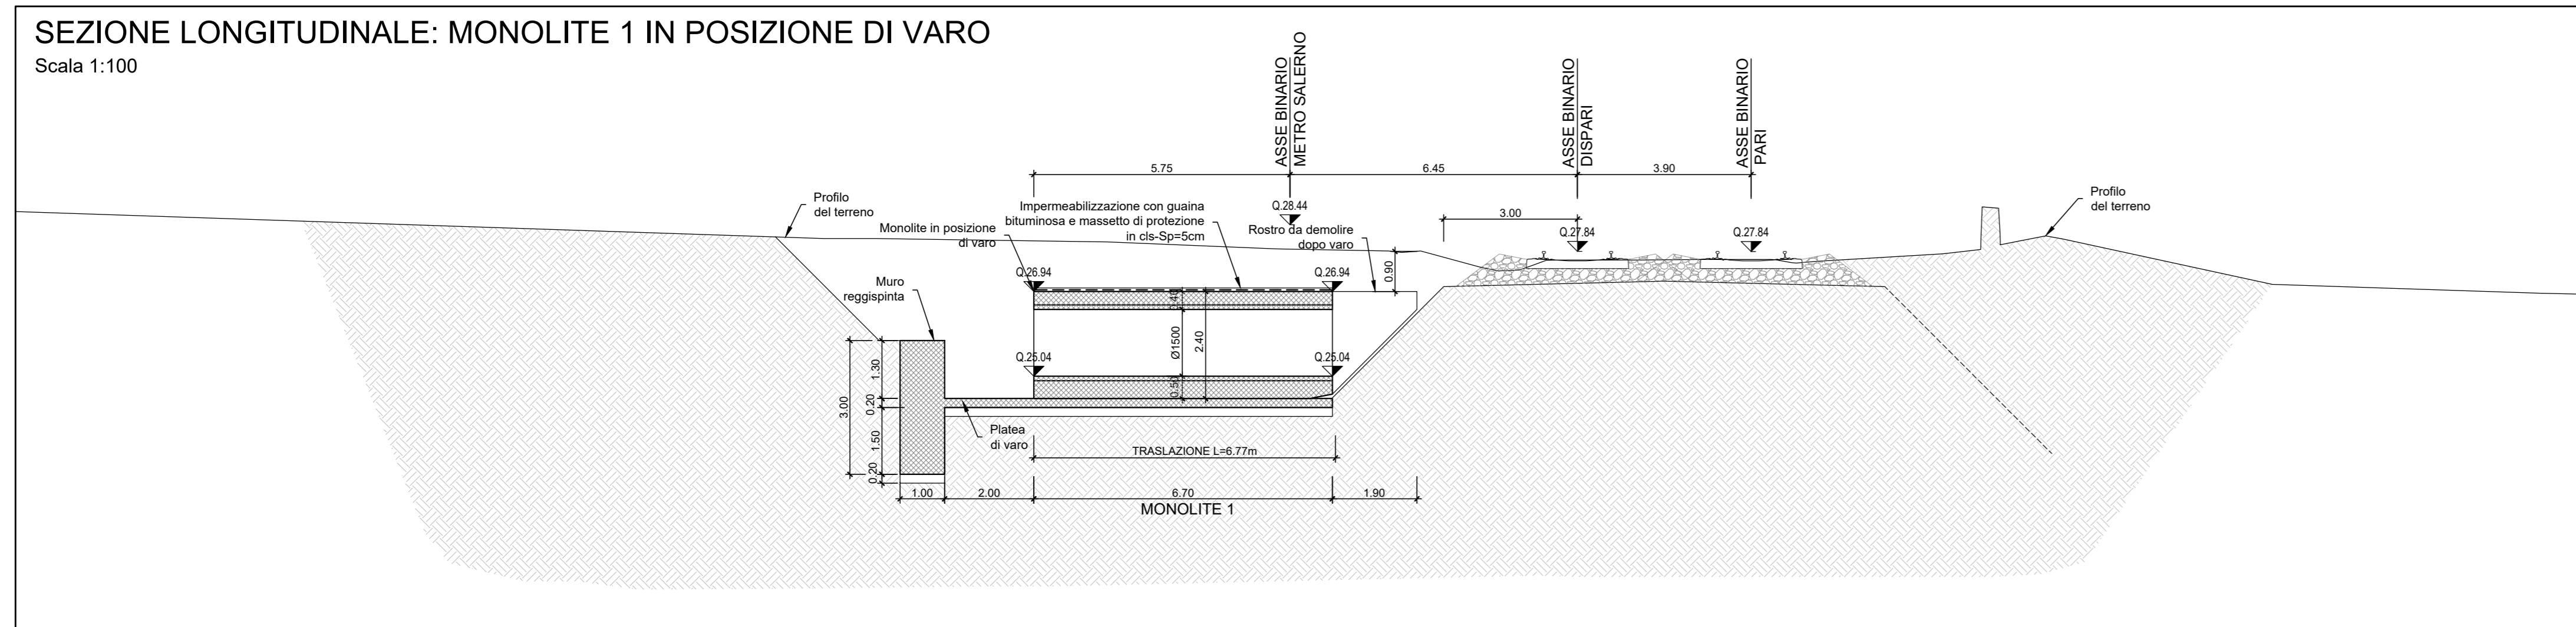
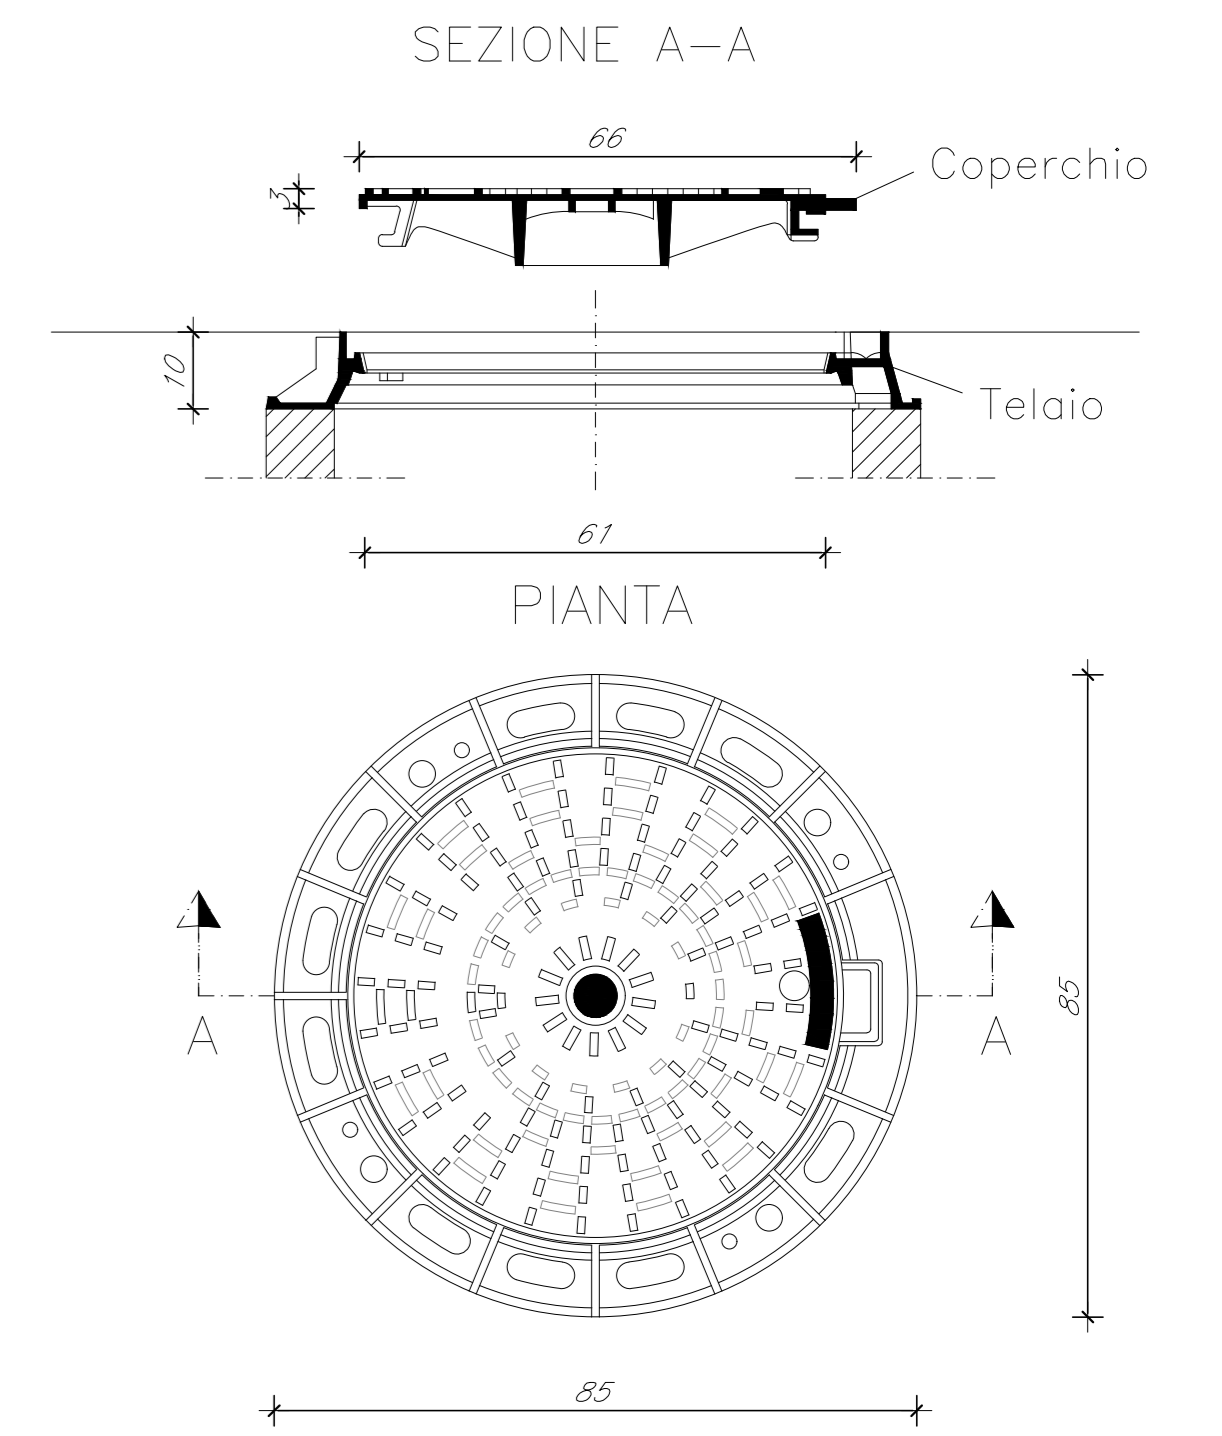


PARTICOLARI CHIUSINO IN GHISA SFEROIDALE  
CLASSE D400 - SU TELAIO CIRCOLARE


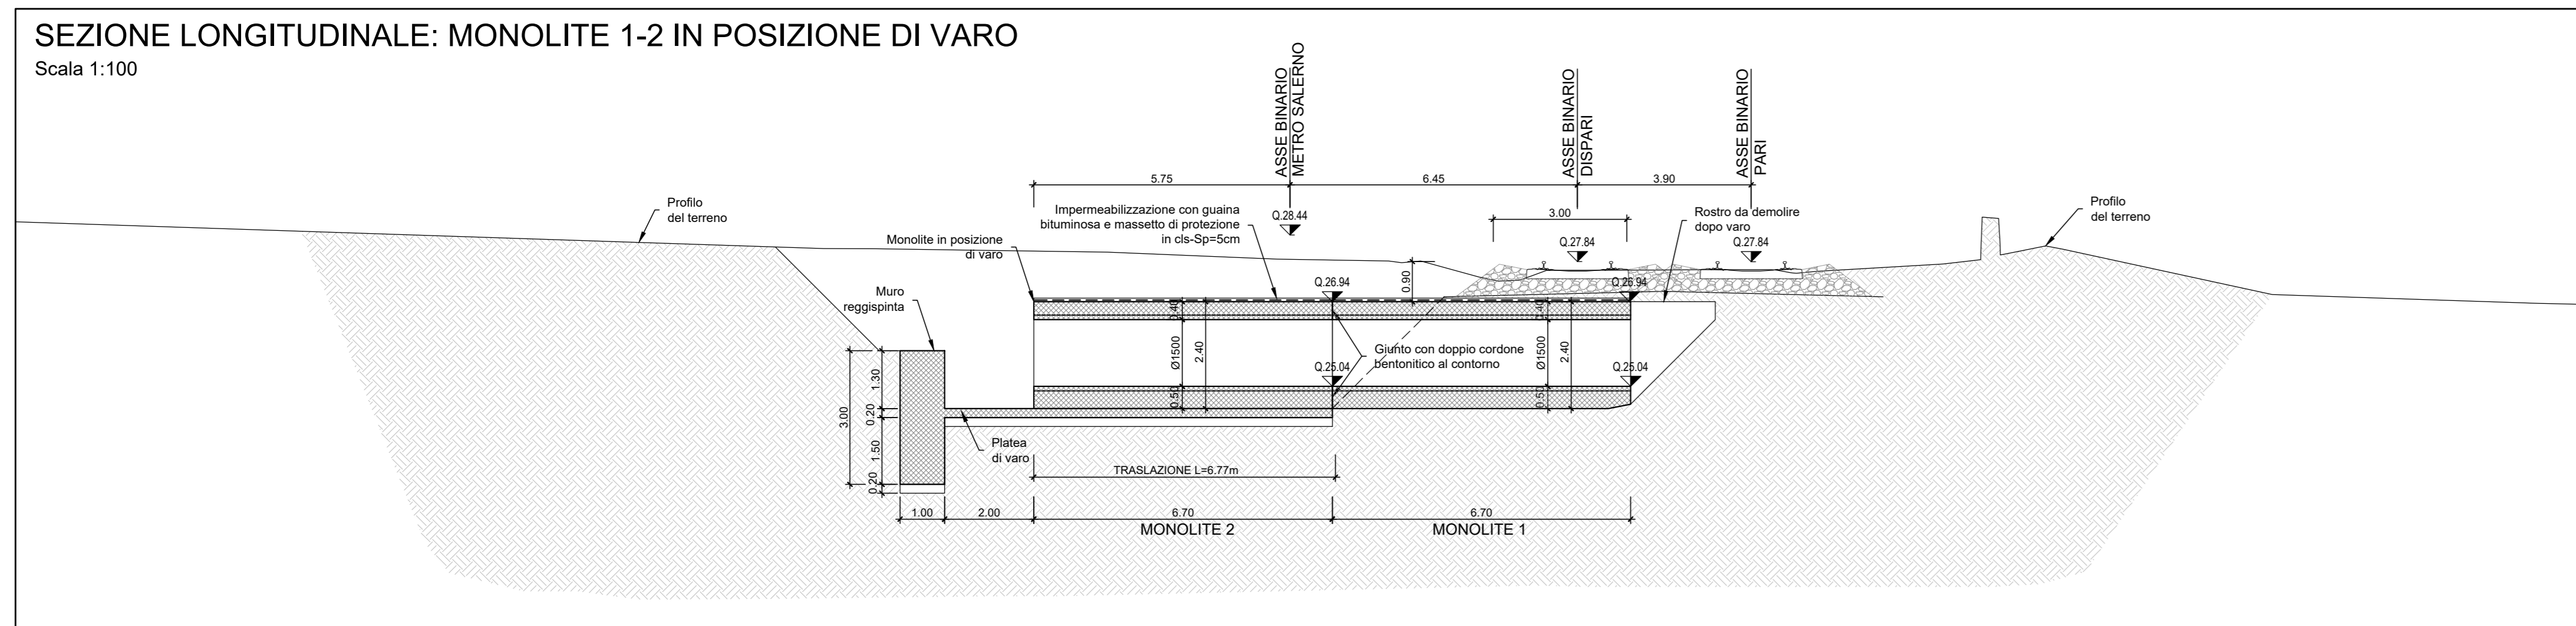


Sezione tipo di transizione su opere scatolari  
Scala 1:50

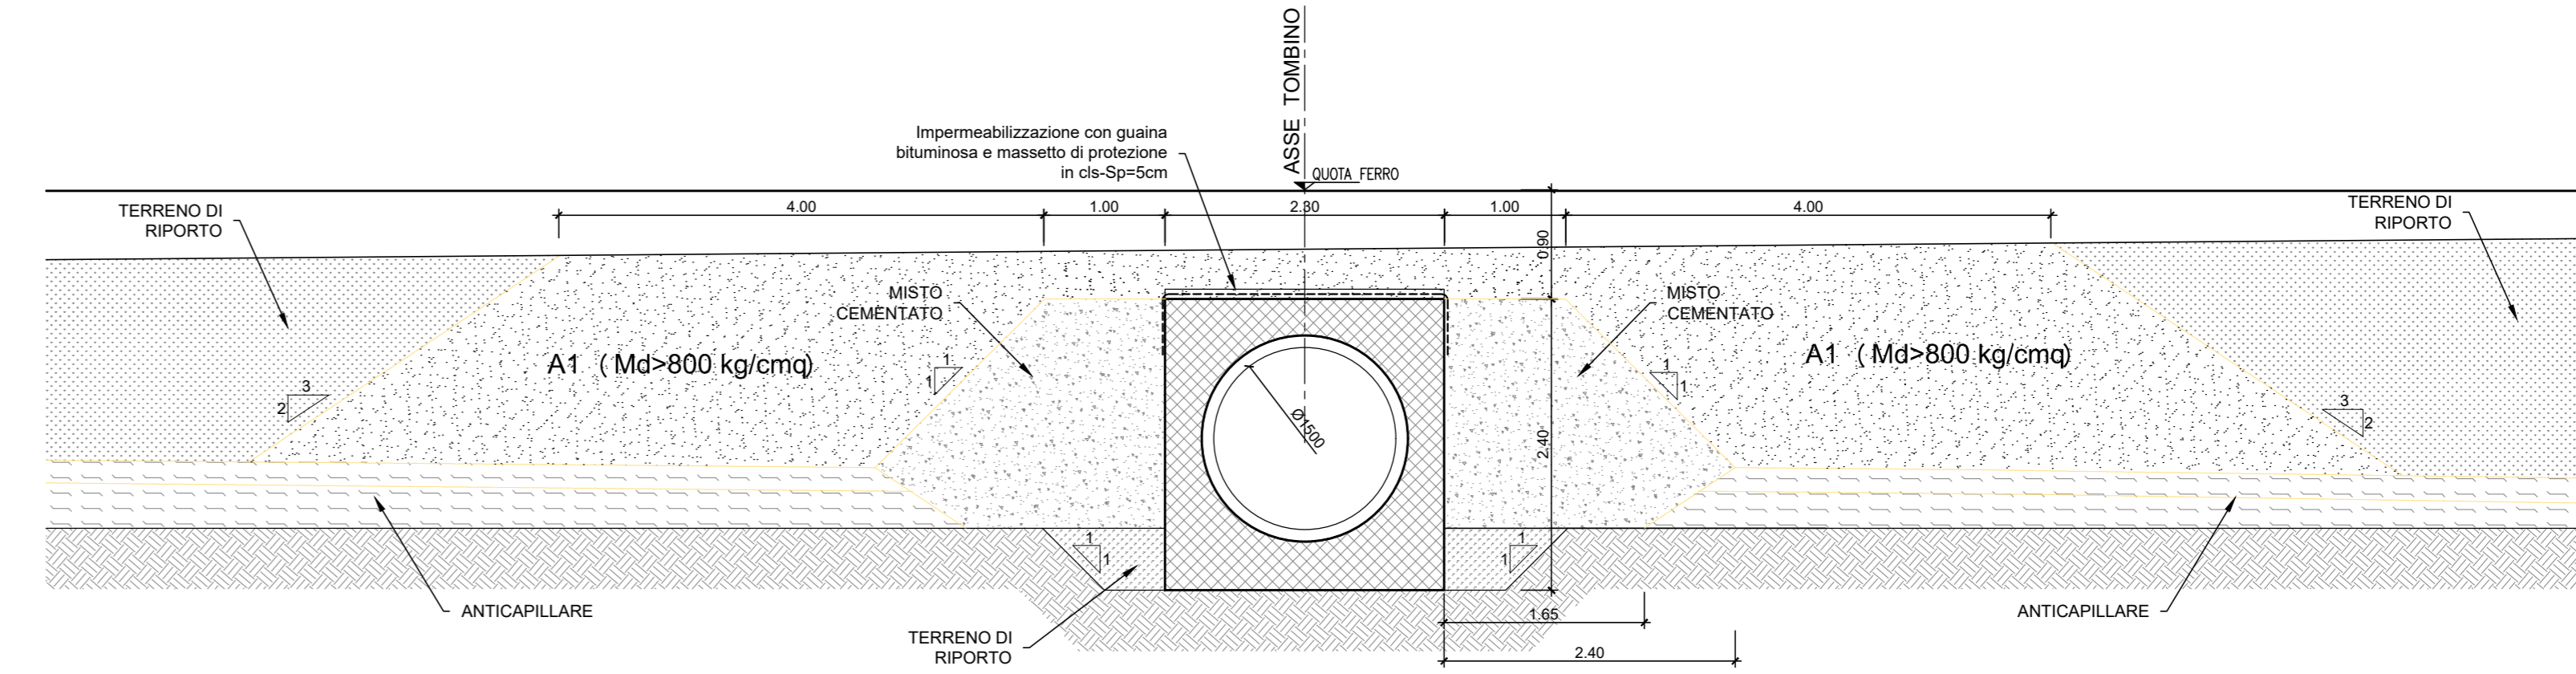

NOTA: Per tabella materiali e incidenza armature vedi elaborato:  
NN1X.0.0.D.78.TT.OC.00.0.0.001

Tombino circolare Ø1500  
Sezione su line ST  
Scala 1:50

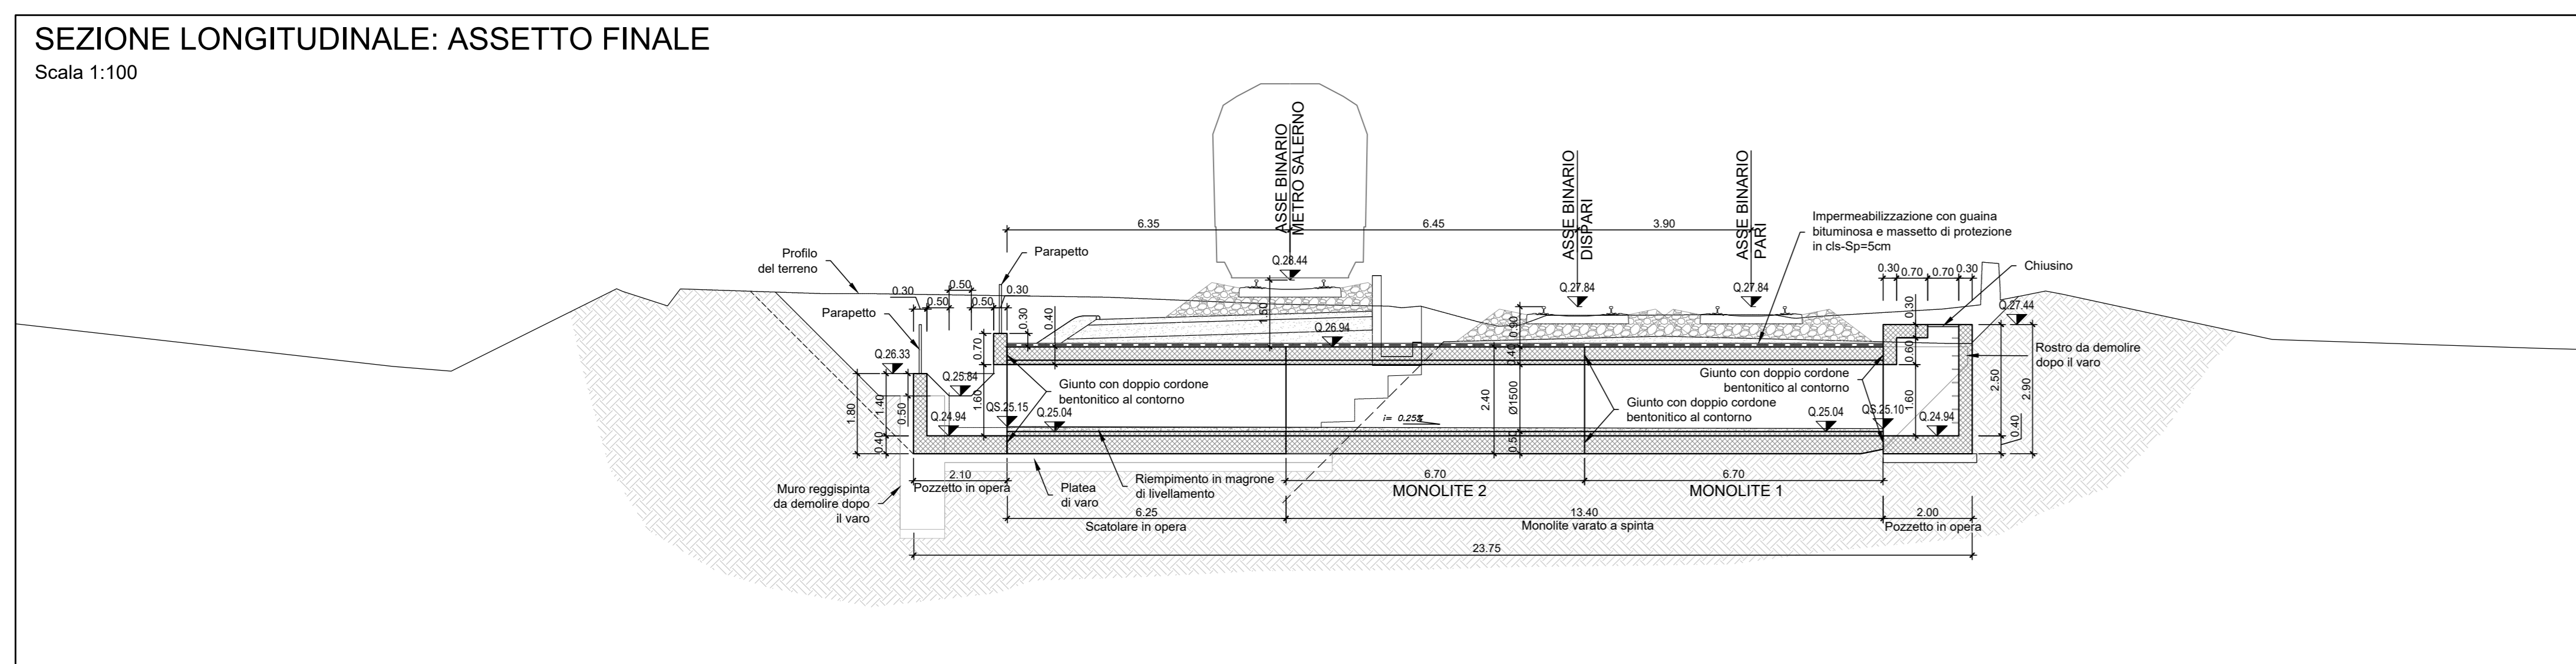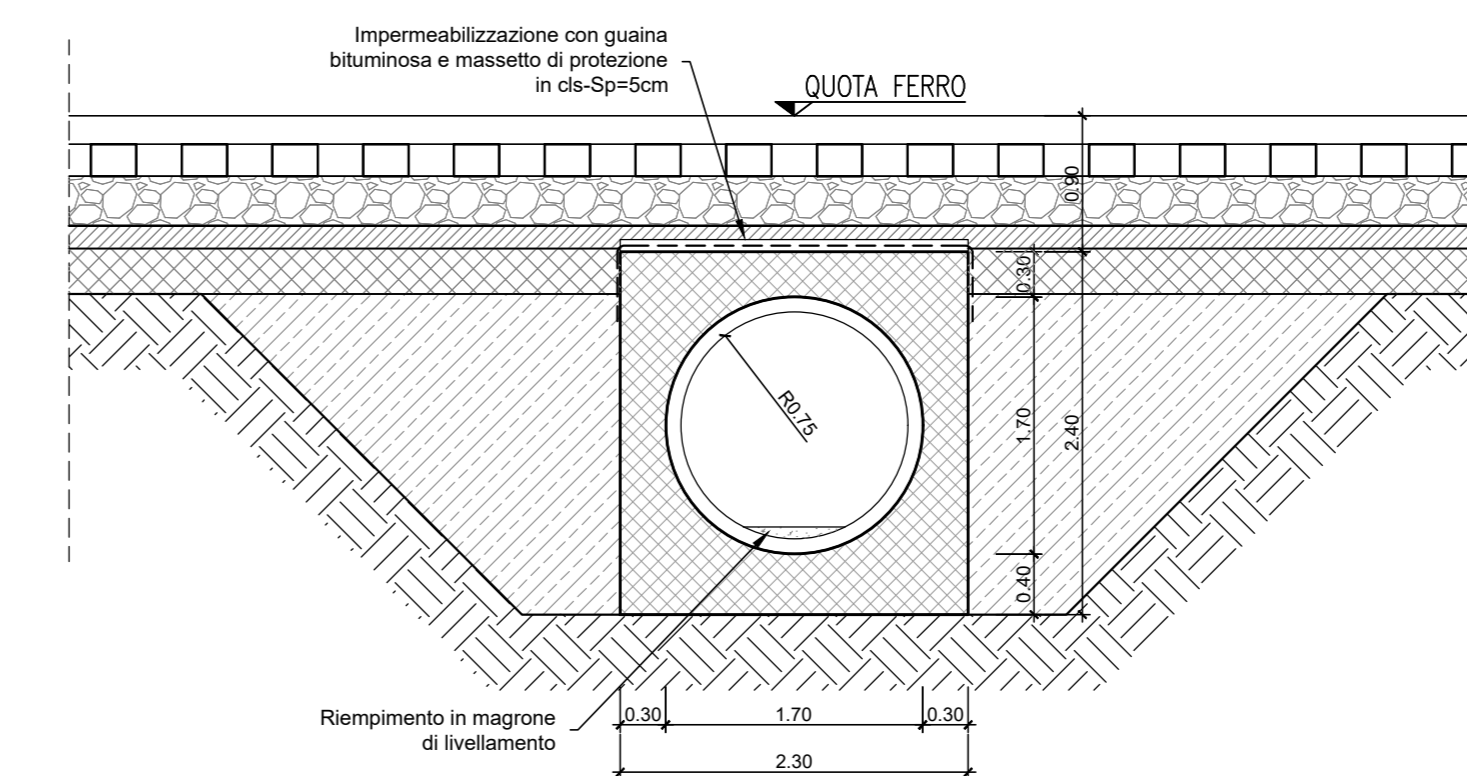

COMMITTENTE: **RFI** RETE FERROVIARIA ITALIANA GRUPPO FERROVIE DELLO STATO ITALIANE

PROGETTAZIONE: **ITALFERR** INFRASTRUTTURE FERROVIARIE

**U.O. INFRASTRUTTURE SUD**

**PROGETTO DEFINITIVO**

**LINEA SALERNO - PONTECAGNANO AEROPORTO**  
**COMPLETAMENTO METROPOLITANA DI SALERNO**  
**TRATTA ARECHI - PONTECAGNANO AEROPORTO**  
INTERFERENZE VIARIE ED IDRAULICHE  
IN20 Km 5+123: Nuovo Tombino Ø1500  
Pianta, prospetti e sezioni

SCALA: varie

COMMESSA	LOTTO	FASE	ENTE	TIPO DOC.	OPERA/DISCIPLINA	PROGR.	REV.
NN1X	00	D	78	PZ	IN2000	001	B

Rev.	Descrizione	Redatto	Data	Verificato	Data	Approvato	Data	Autorizzato Data
A	Emissione Esecutiva	F. Duranti	08-2020	G. Romano	08-2020	M. Di Biase	08-2020	08-2020
B	Emissione Esecutiva	F. Duranti	Gen-2021	G. Romano	Gen-2021	M. Di Biase	Gen-2021	Gen-2021

NN1X.0.0.D.78.PZ.IN.20.0.0.001 B n. Elab.: