

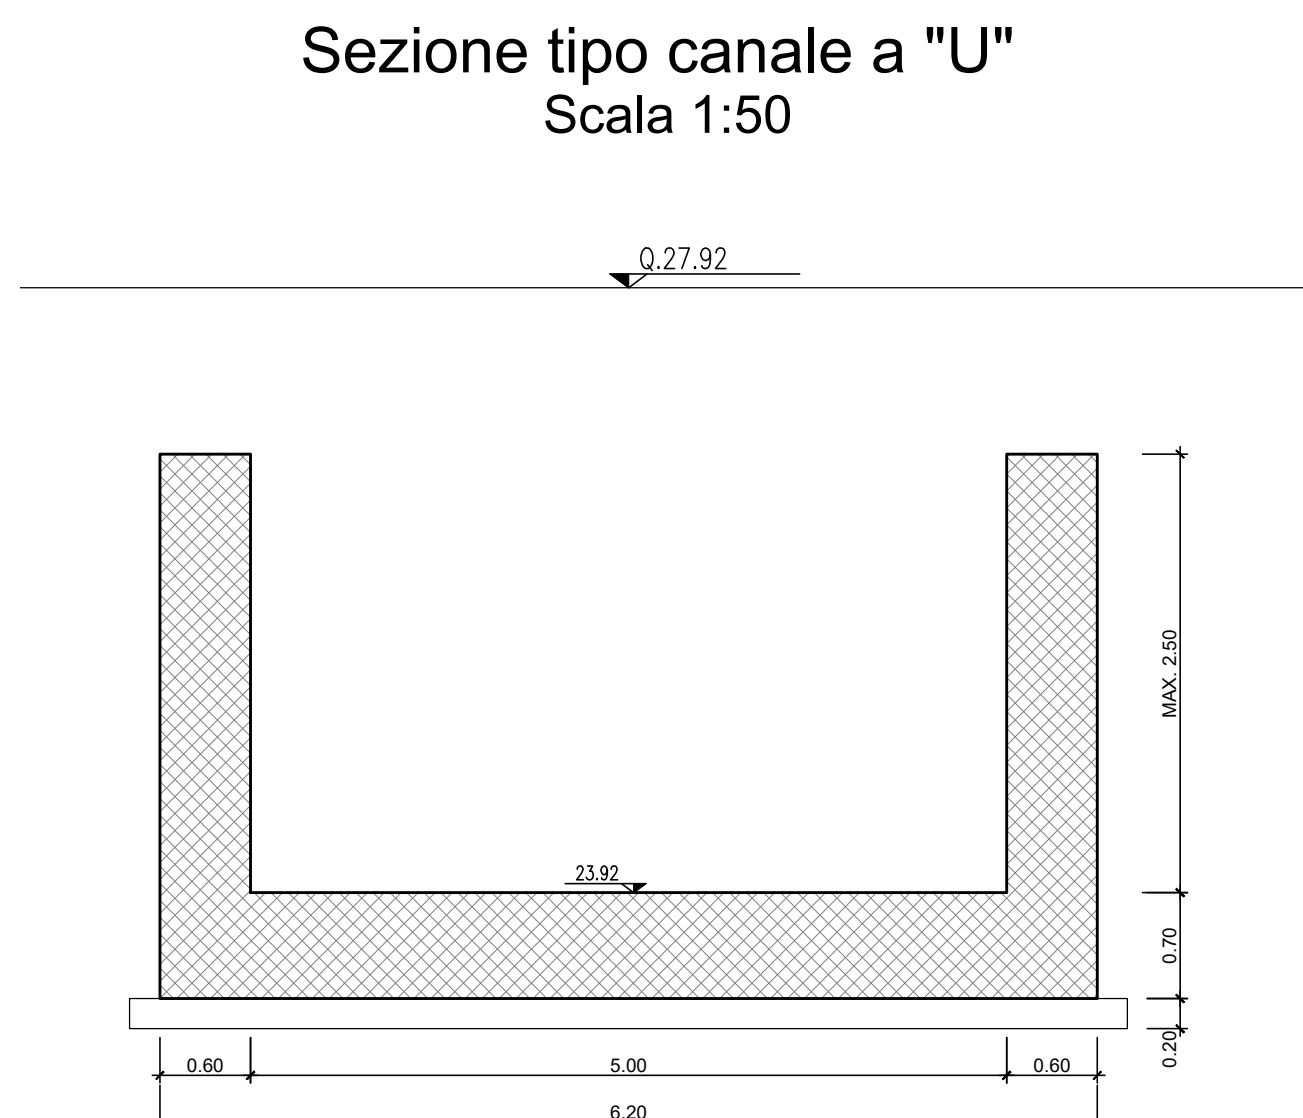
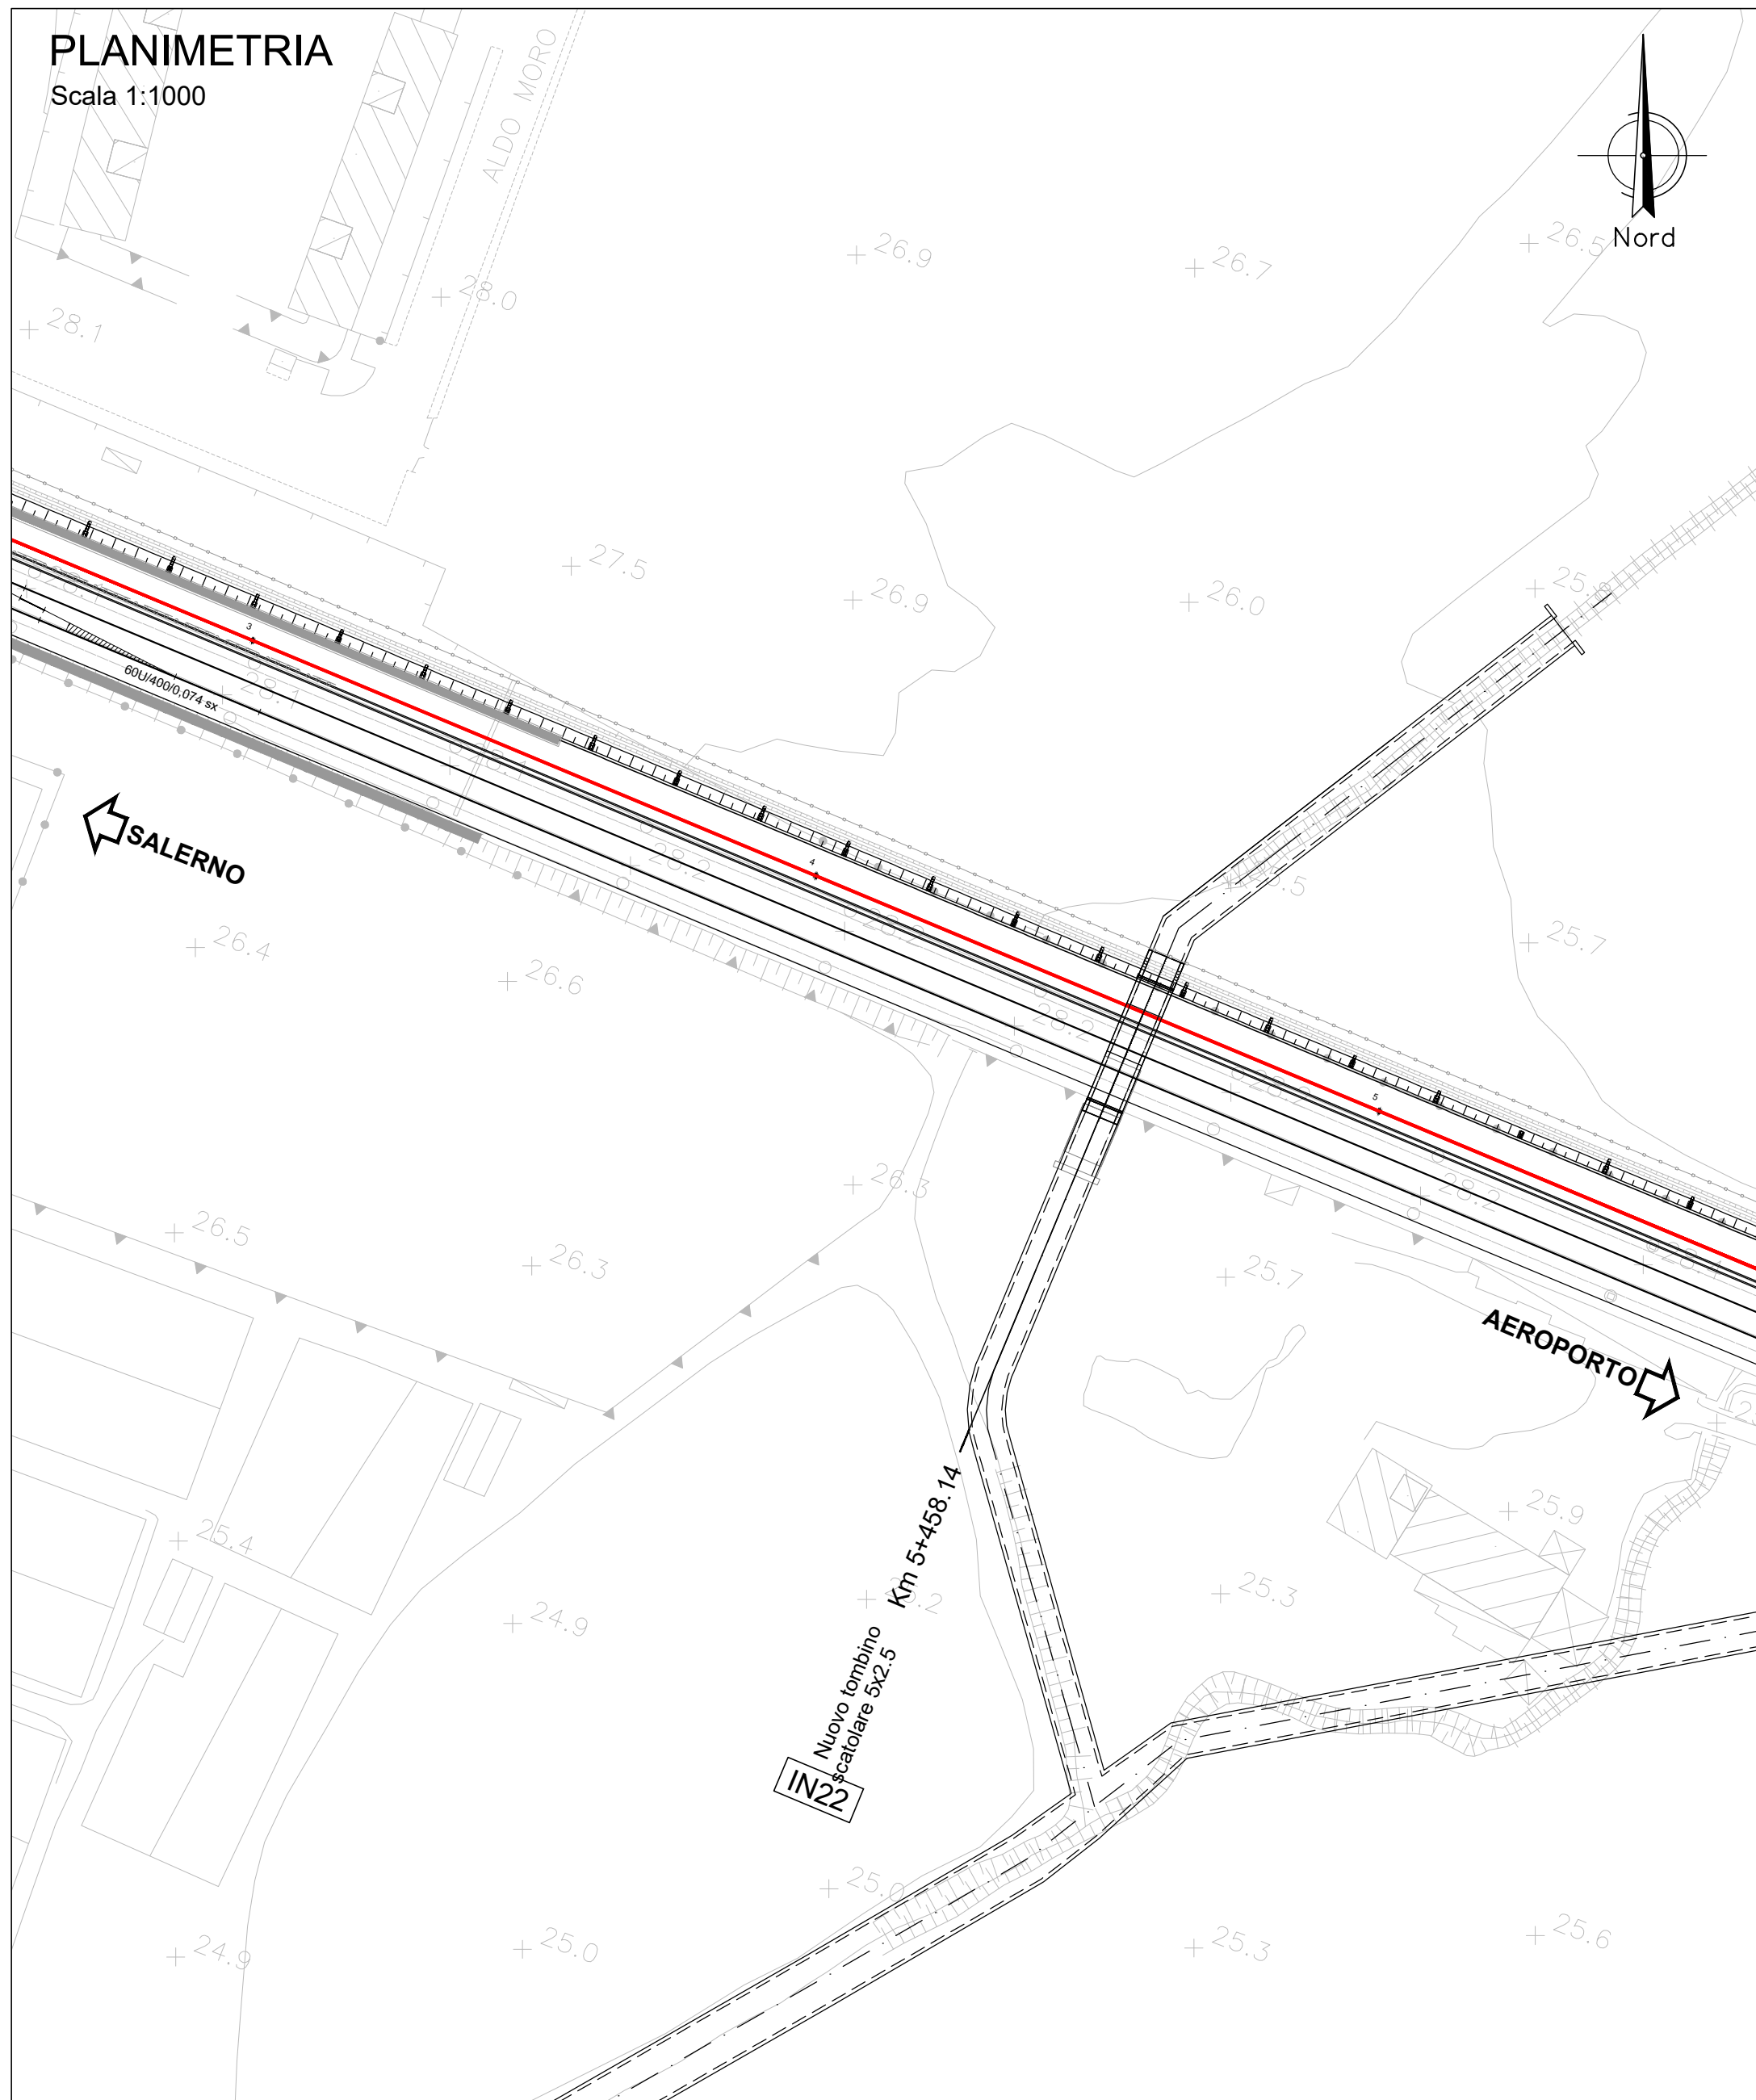
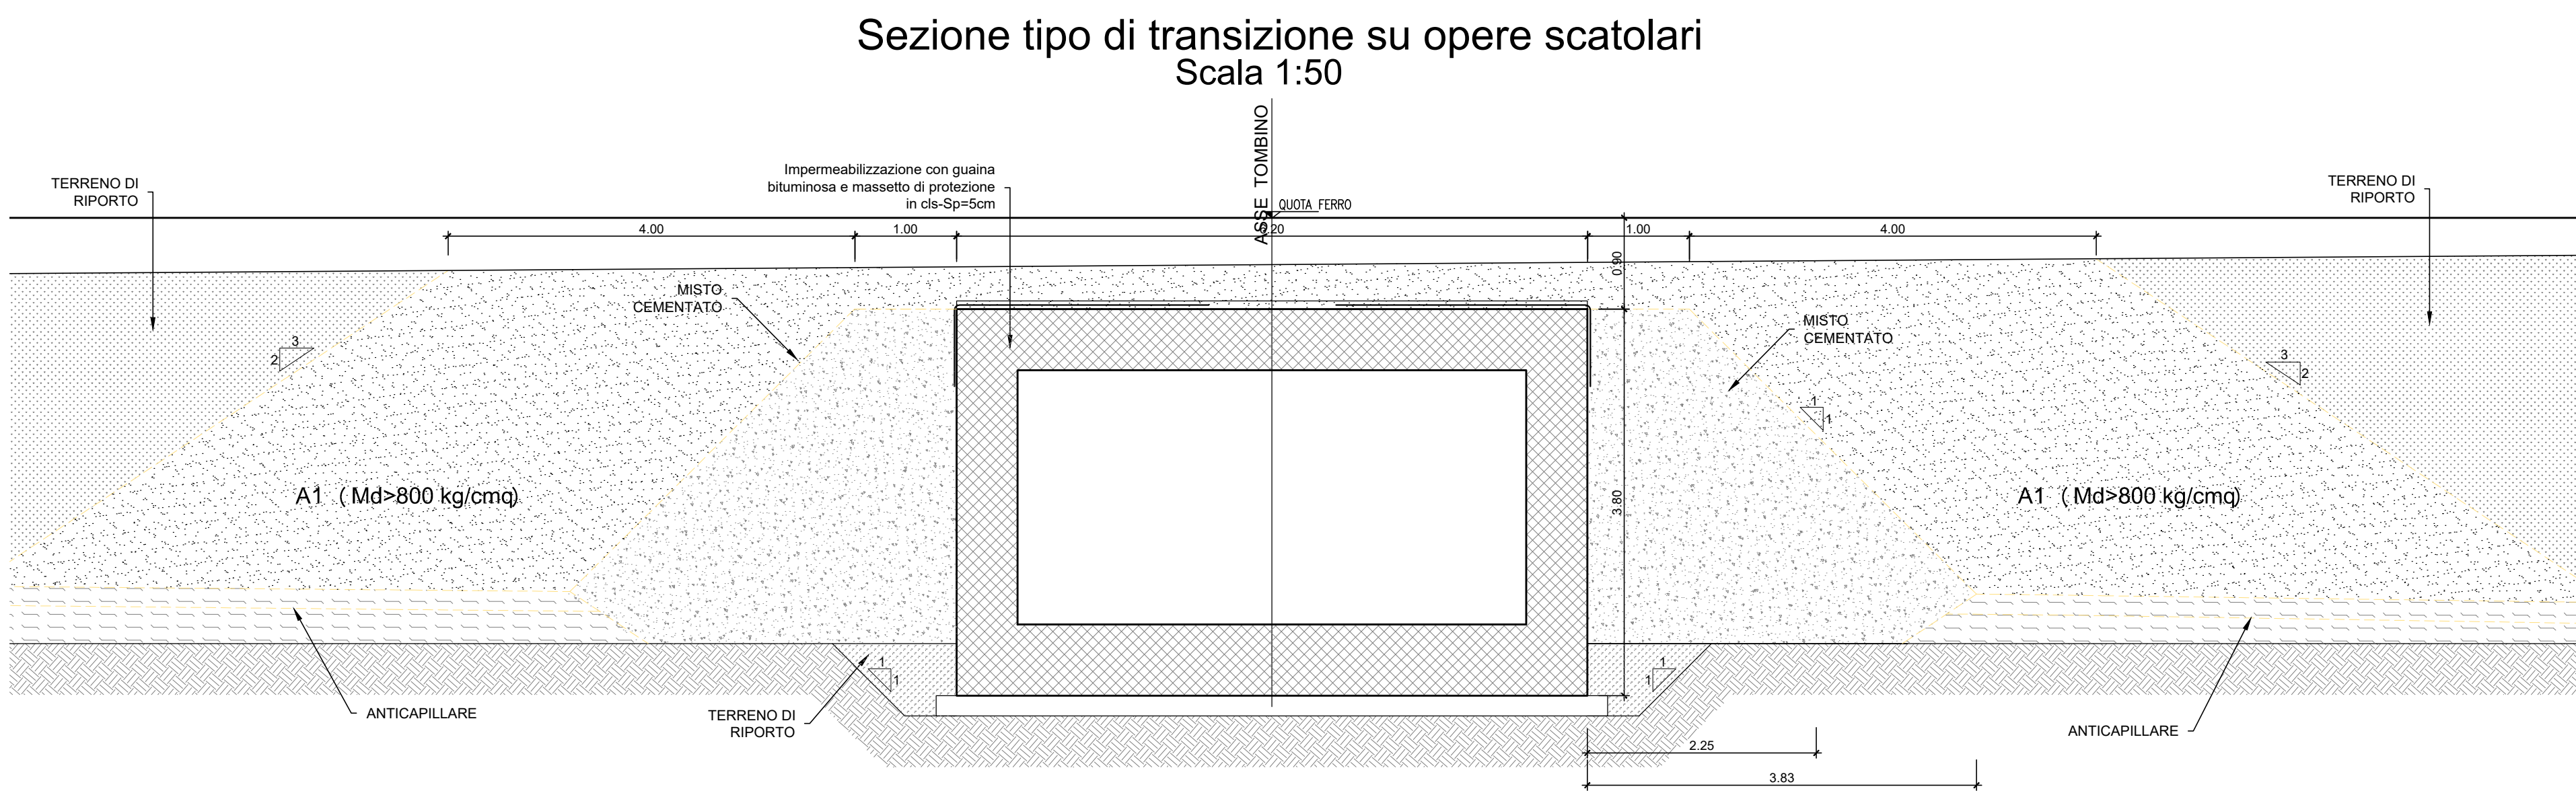
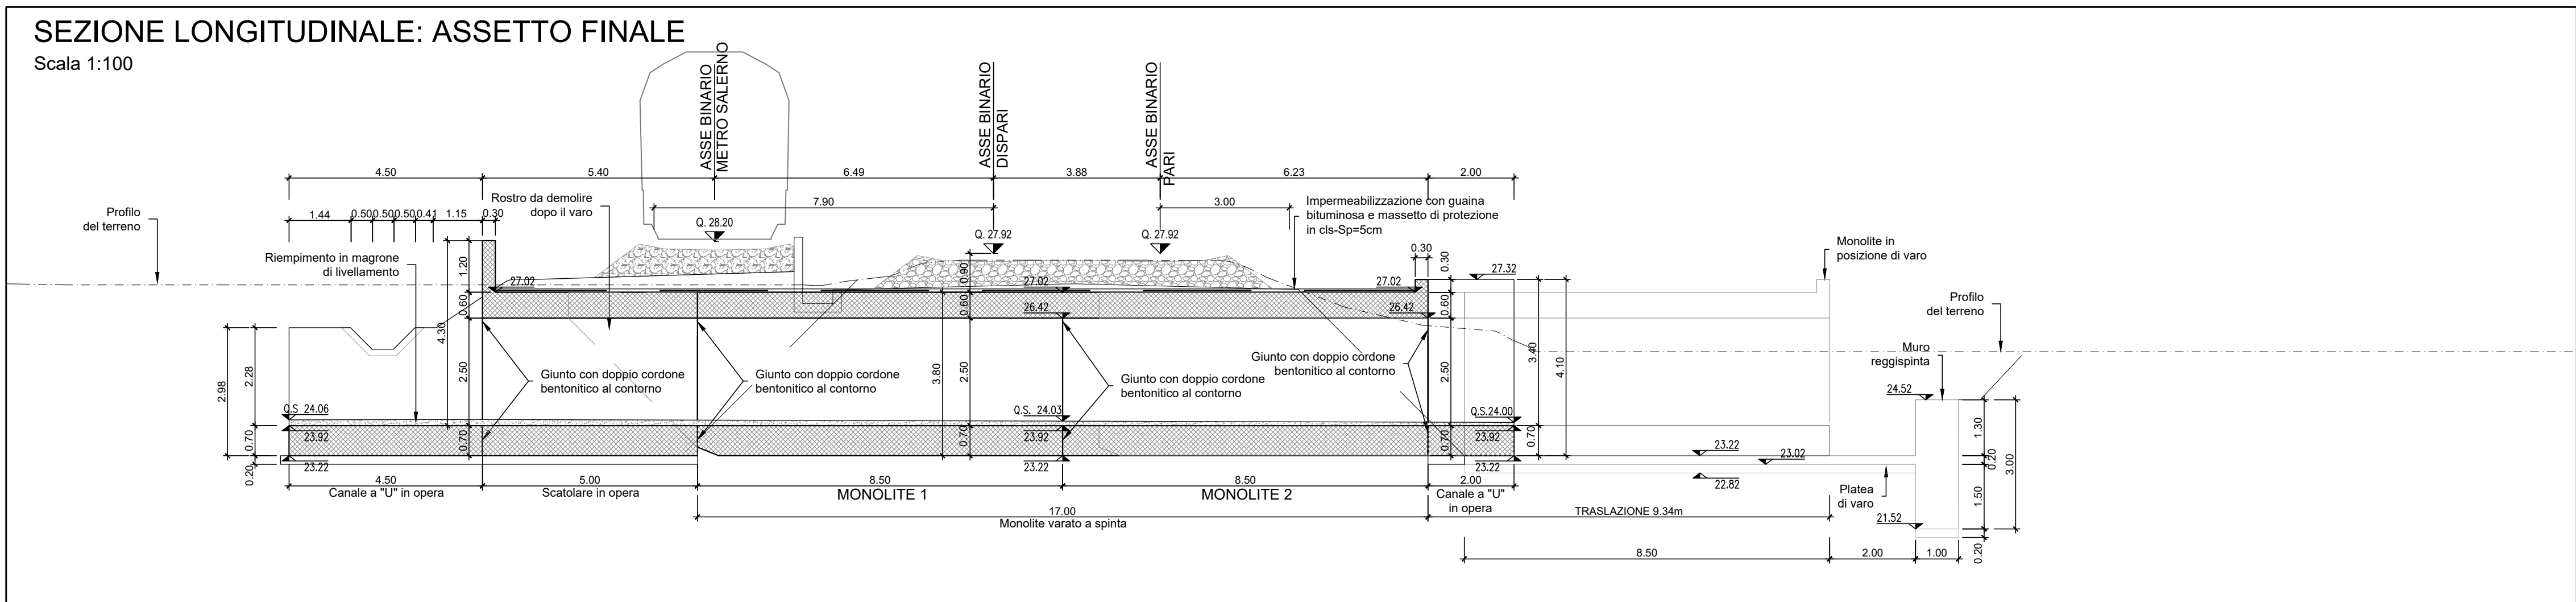
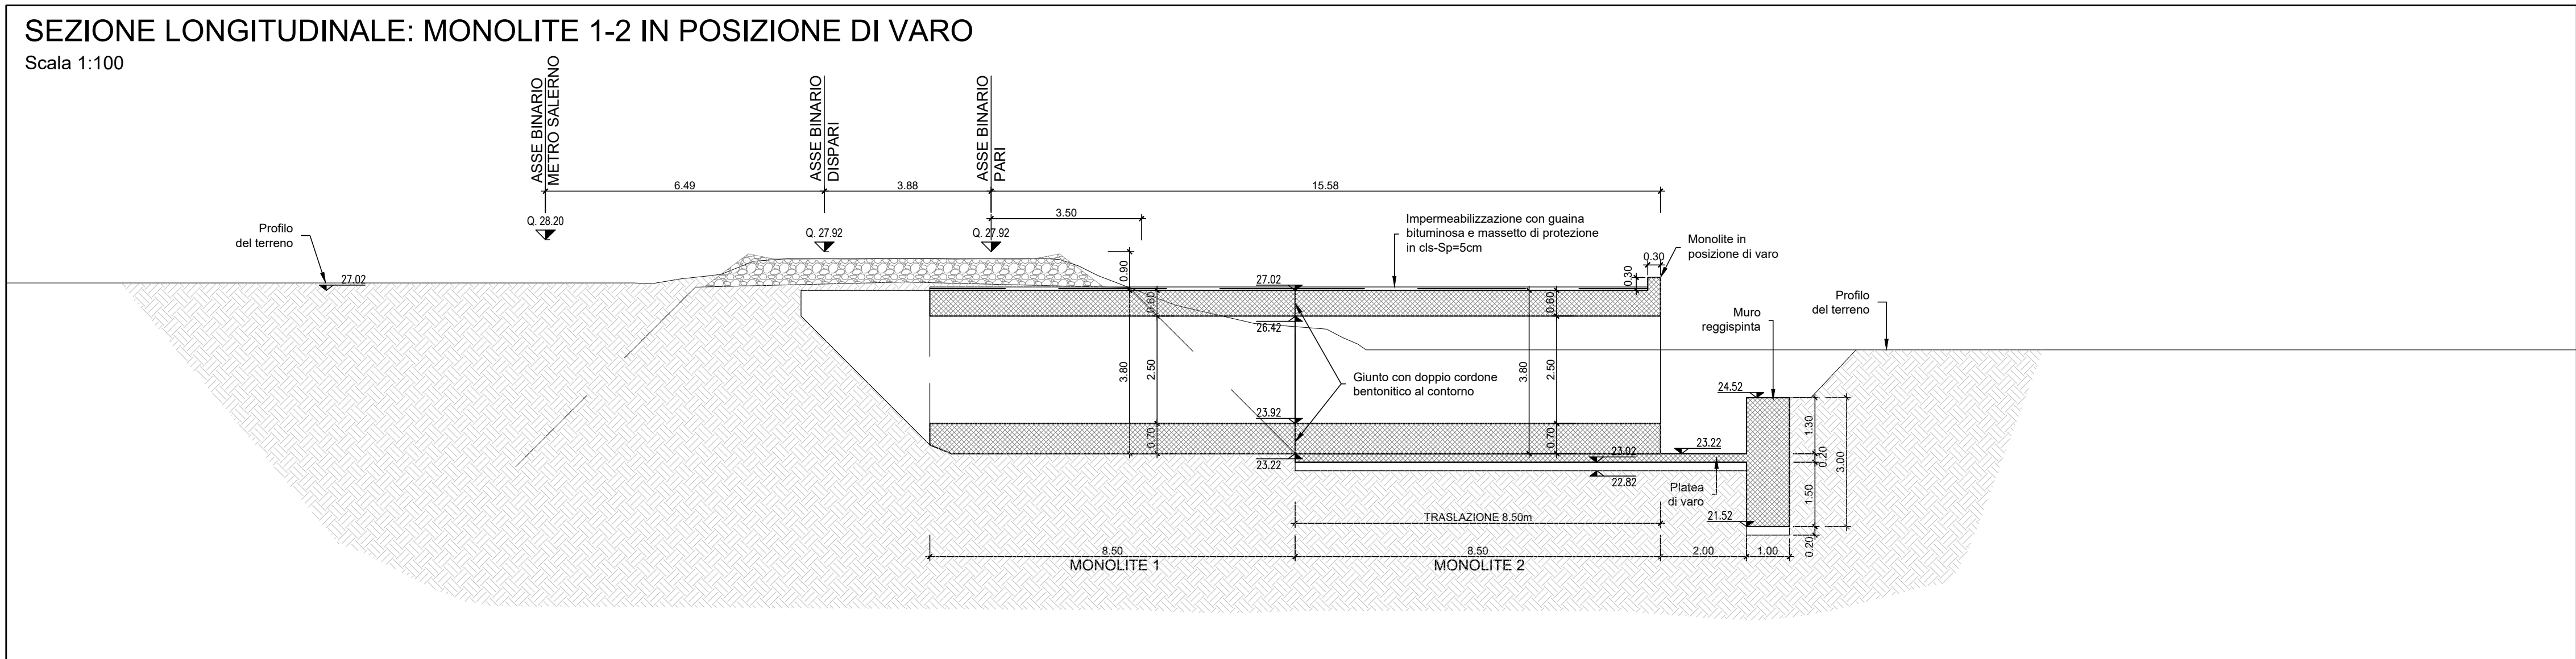
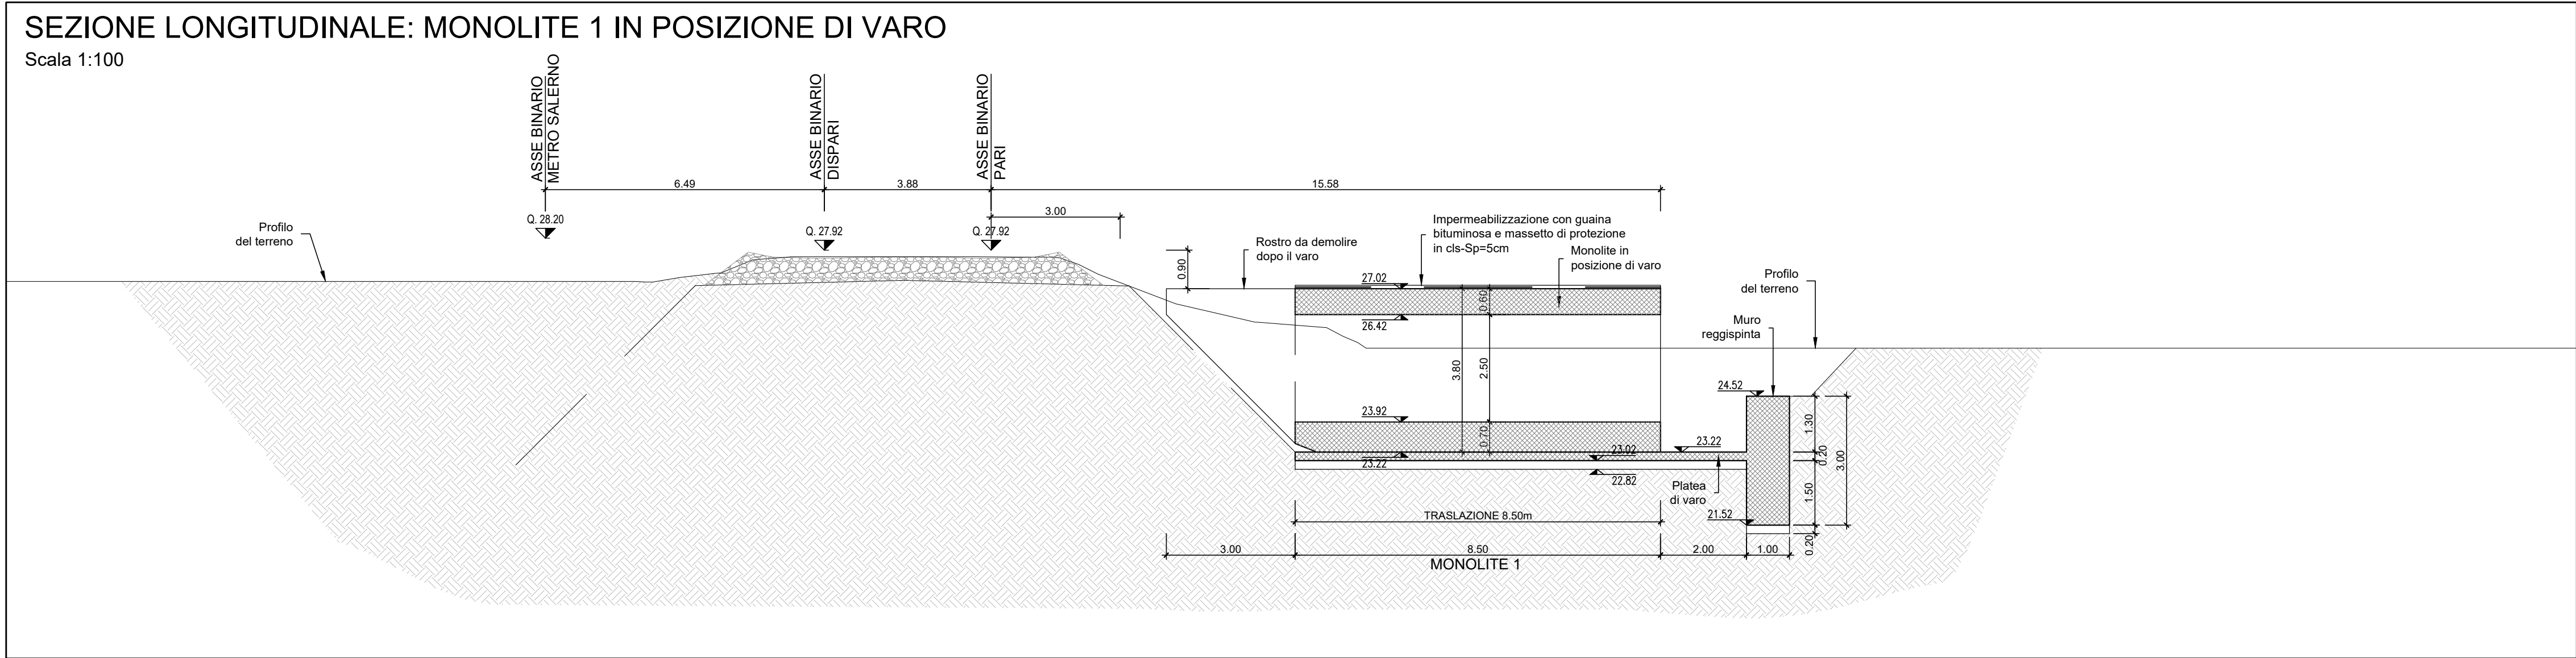


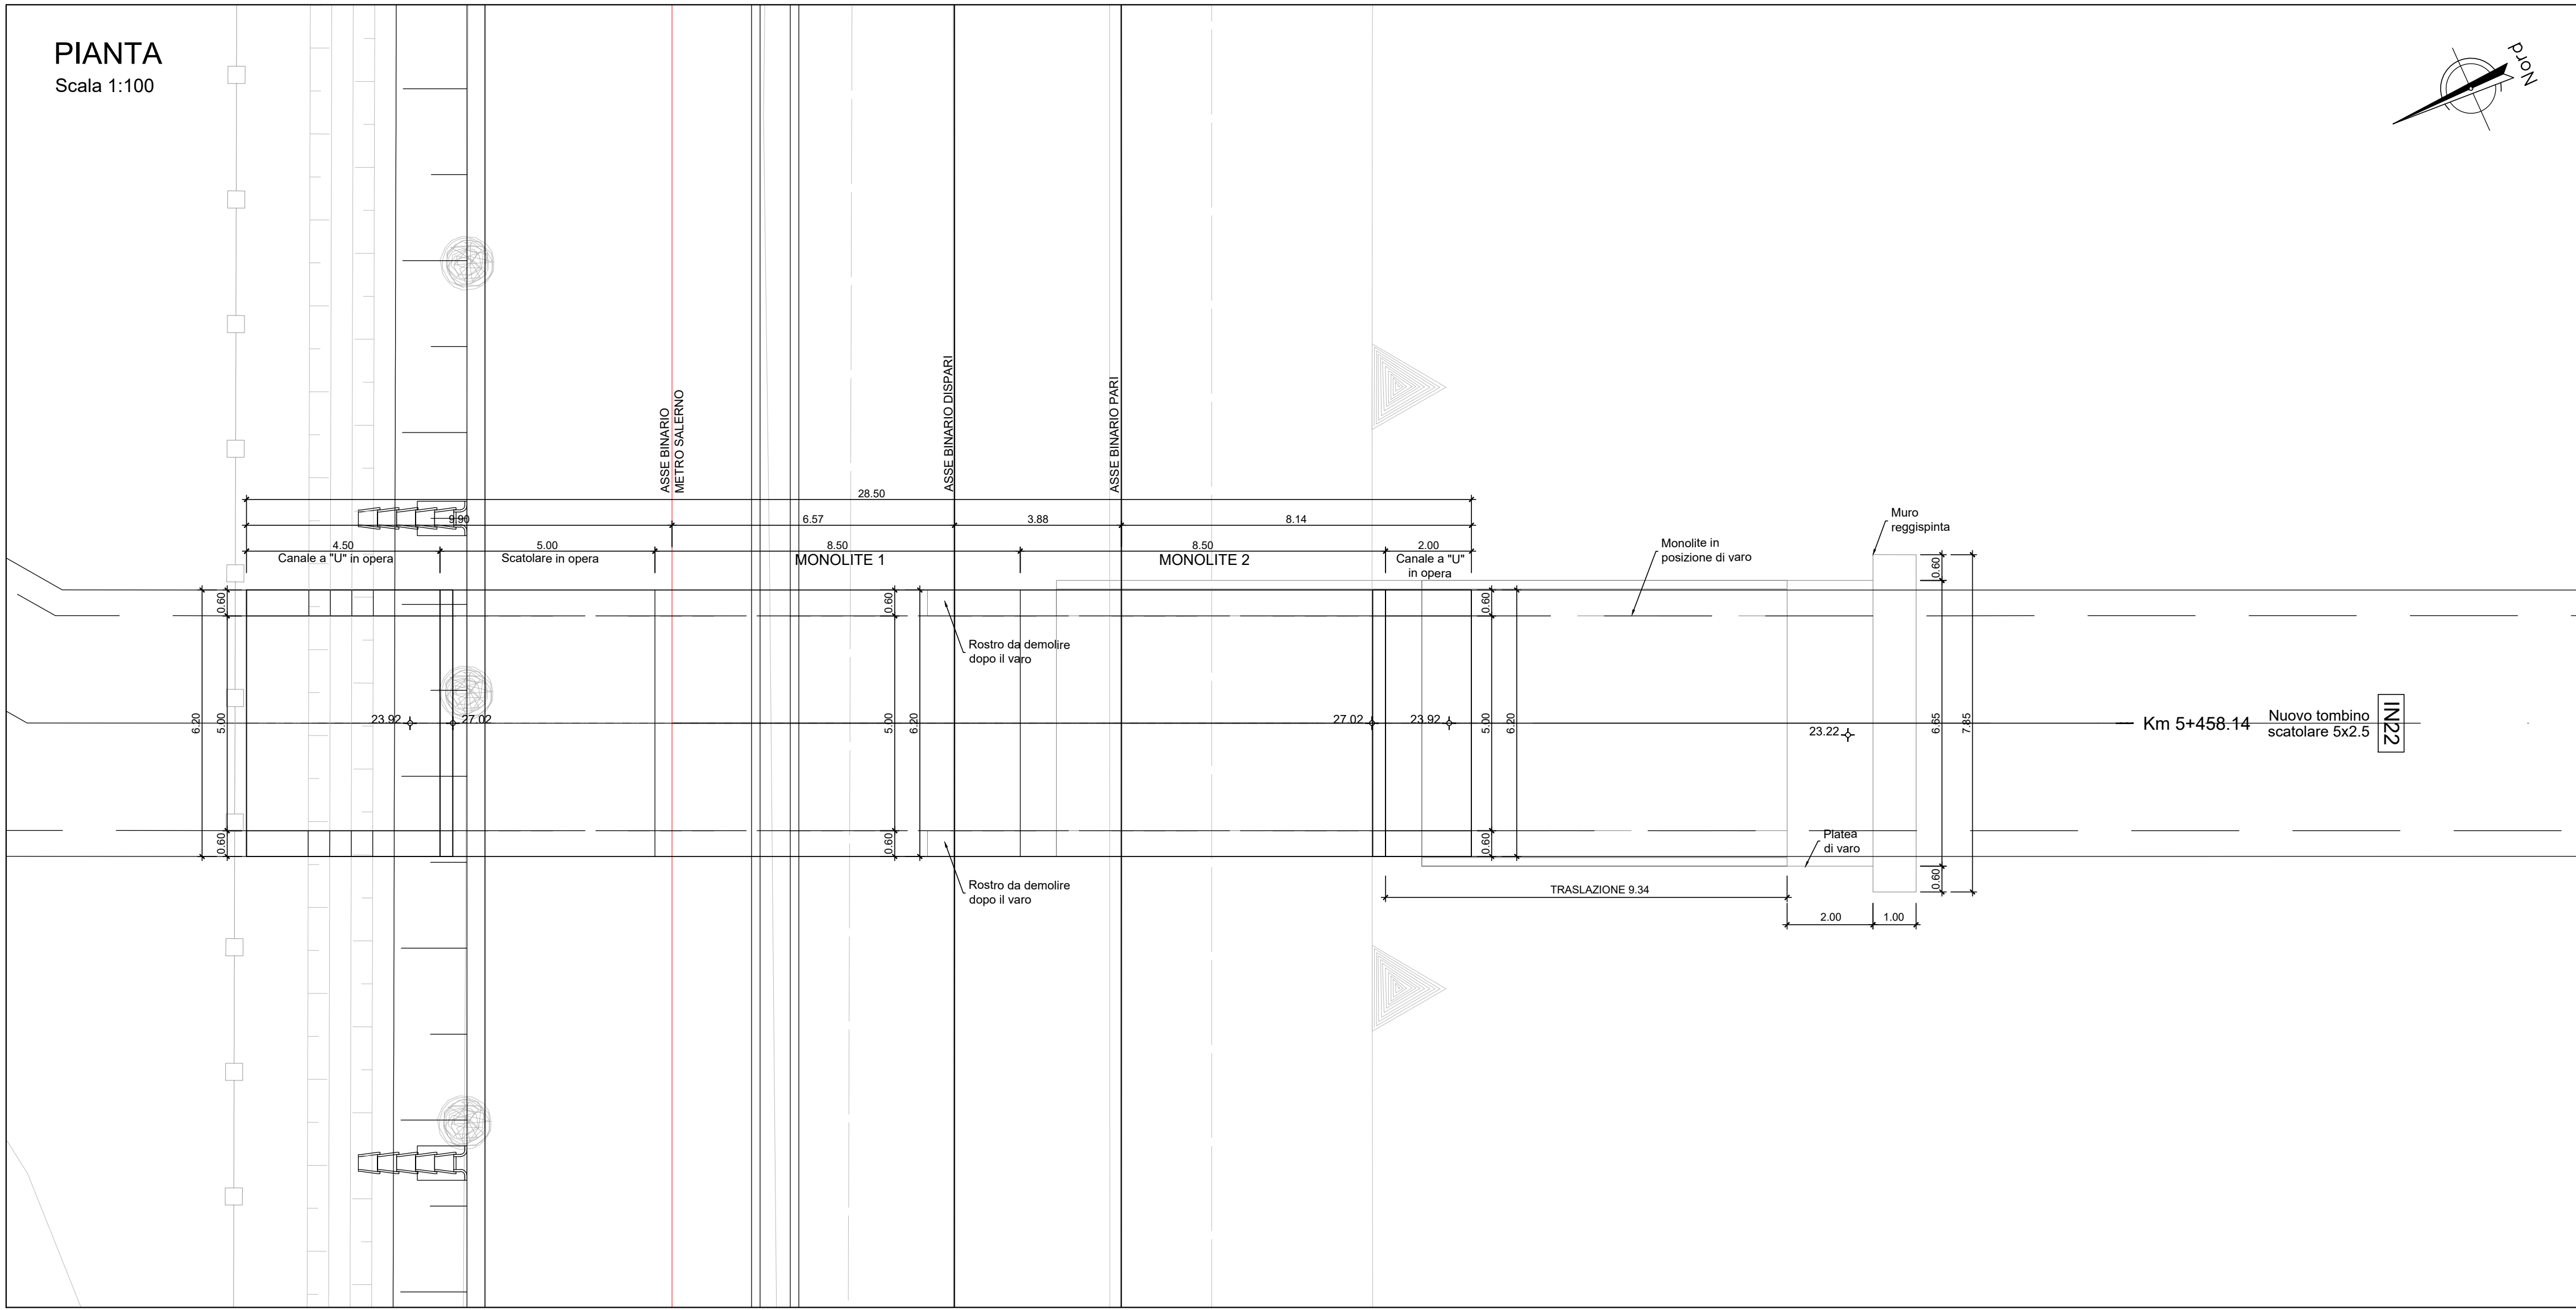

NOTA: Per tabella materiali e incidenza armature vedi elaborato:
NN1X.0.0.D.78.TT.OC.00.0.0.01

Sezione tipo tombino scatolare
Scala 1:50

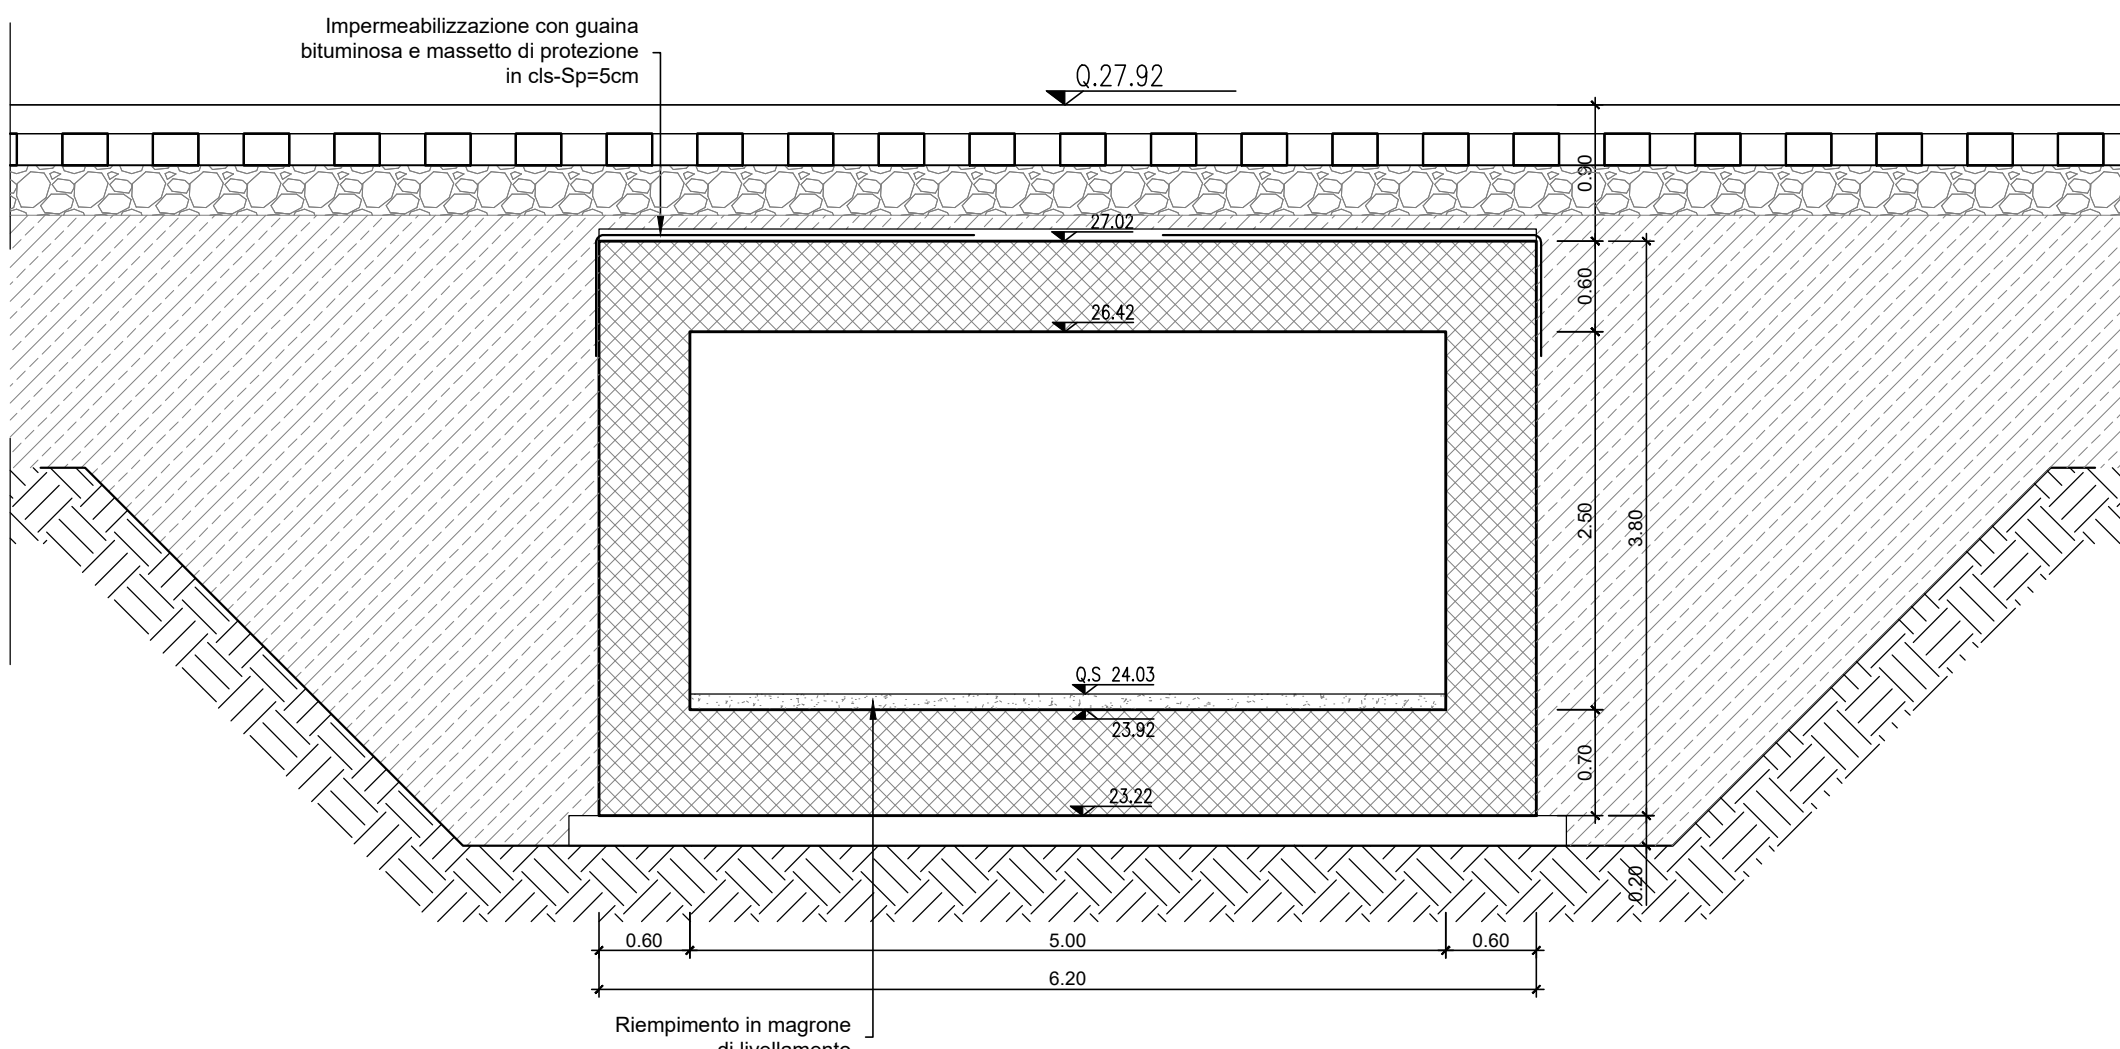

COMMITTENTE:

PROGETTAZIONE:

U.O. INFRASTRUTTURE SUD

PROGETTO DEFINITIVO

LINEA SALERNO - PONTECAGNANO AEROPORTO
COMPLETAMENTO METROPOLITANA DI SALERNO
TRATTA ARECHI - PONTECAGNANO AEROPORTO
INTERFERENZE VIARIE ED IDRAULICHE
IN22 Km 5+458: Nuovo Tombino 5.00X2.00m
Pianta, prospetti e sezioni - Tav. 1

SCALA:
varie

Rev.	Descrizione	Redatto	Data	Verificato	Data	Approvato	Data	Autore
A	Emissione Esecutiva	F. Olivieri	08-2020	G. Romano	08-2020	M. Di Stefano	09-2020	D. Tardito
B	Emissione Esecutiva	F. Olivieri	Gen-2021	G. Romano	Gen-2021	M. Di Stefano	Gen-2021	D. Tardito

NN1X.0.0.D.78.PZ.IN.22.0.0.001.B

n. Elab.: