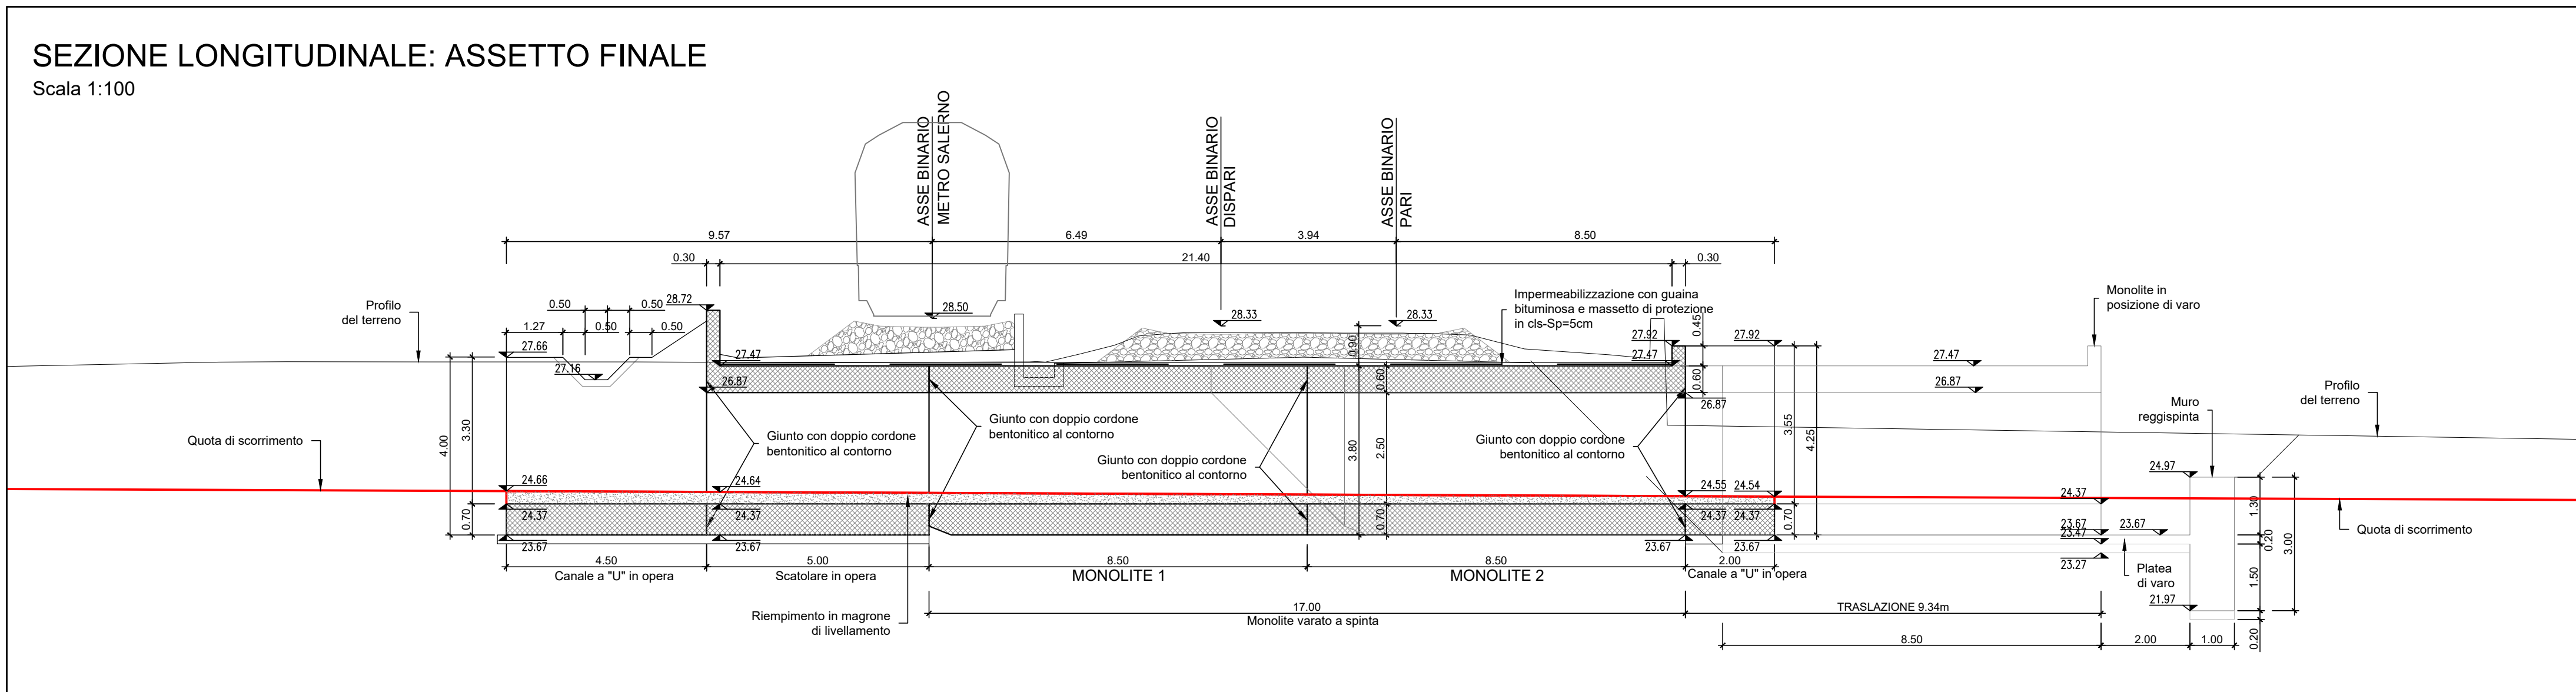


COMMITTENTE:

RFI

RETE FERROVIARIA ITALIANA

GRUPPO FERROVIE DELLO STATO ITALIANE

PROGETTAZIONE:

ITALFERR

GRUPPO FERROVIE DELLO STATO ITALIANE

U.O. INFRASTRUTTURE SUD

PROGETTO DEFINITIVO

LINEA SALERNO - PONTECAGNANO AEROPORTO
COMPLETAMENTO METROPOLITANA DI SALERNO
TRATTA ARECHI - PONTECAGNANO AEROPORTO
INTERFERENZE VIARIE ED IDRAULICHE
IN23 Km 5+624: Nuovo Tambino 5.00X2.00m
Pianta, prospetti e sezioni - Tav. 1

SCALA:

varie

COMMESSA	LOTTO	FASE	ENTE	ID. PROY. DOC.	OPERATIVITÀ/DISCIPLINA	PROGR.	REV.
N N1 X	0 0	D	7 8	P Z	I N2 3 0 0	0 0 1	B

Rev.	Descriptione	Redatto	Data	Verificato	Data	Approvato	Data	Autorizzato Data
A	Emissione Esecutiva	F. Cristofari	Ott-2020	G. Romano	Ott-2020	M. Di Iorio	Ott-2020	G. Tassi Gen-2021
B	Emissione Esecutiva	F. Cristofari	Gen-2021	G. Romano	Gen-2021	M. Di Iorio	Gen-2021	Il sottoscritto Ing. M. Di Iorio Progettista della Direzione Provinciale di Napoli certifica che il Progetto Prospetti e Sezioni è conforme all'originale depositato presso la Direzione Provinciale di Napoli il 18/11/2020

NN1X.0.0.D.78.PZ.IN.23.0.0.001.B

n. Elab. :