


VOLUME SCAVO: 300mc
VOLUME RINTERRO CON MATERIALE DA CAVA: 100mc

NOTA: Per tabella materiali e incidenza armature vedi elaborato: NN1X.0.0.D.78.TT.OC.00.0.0.001

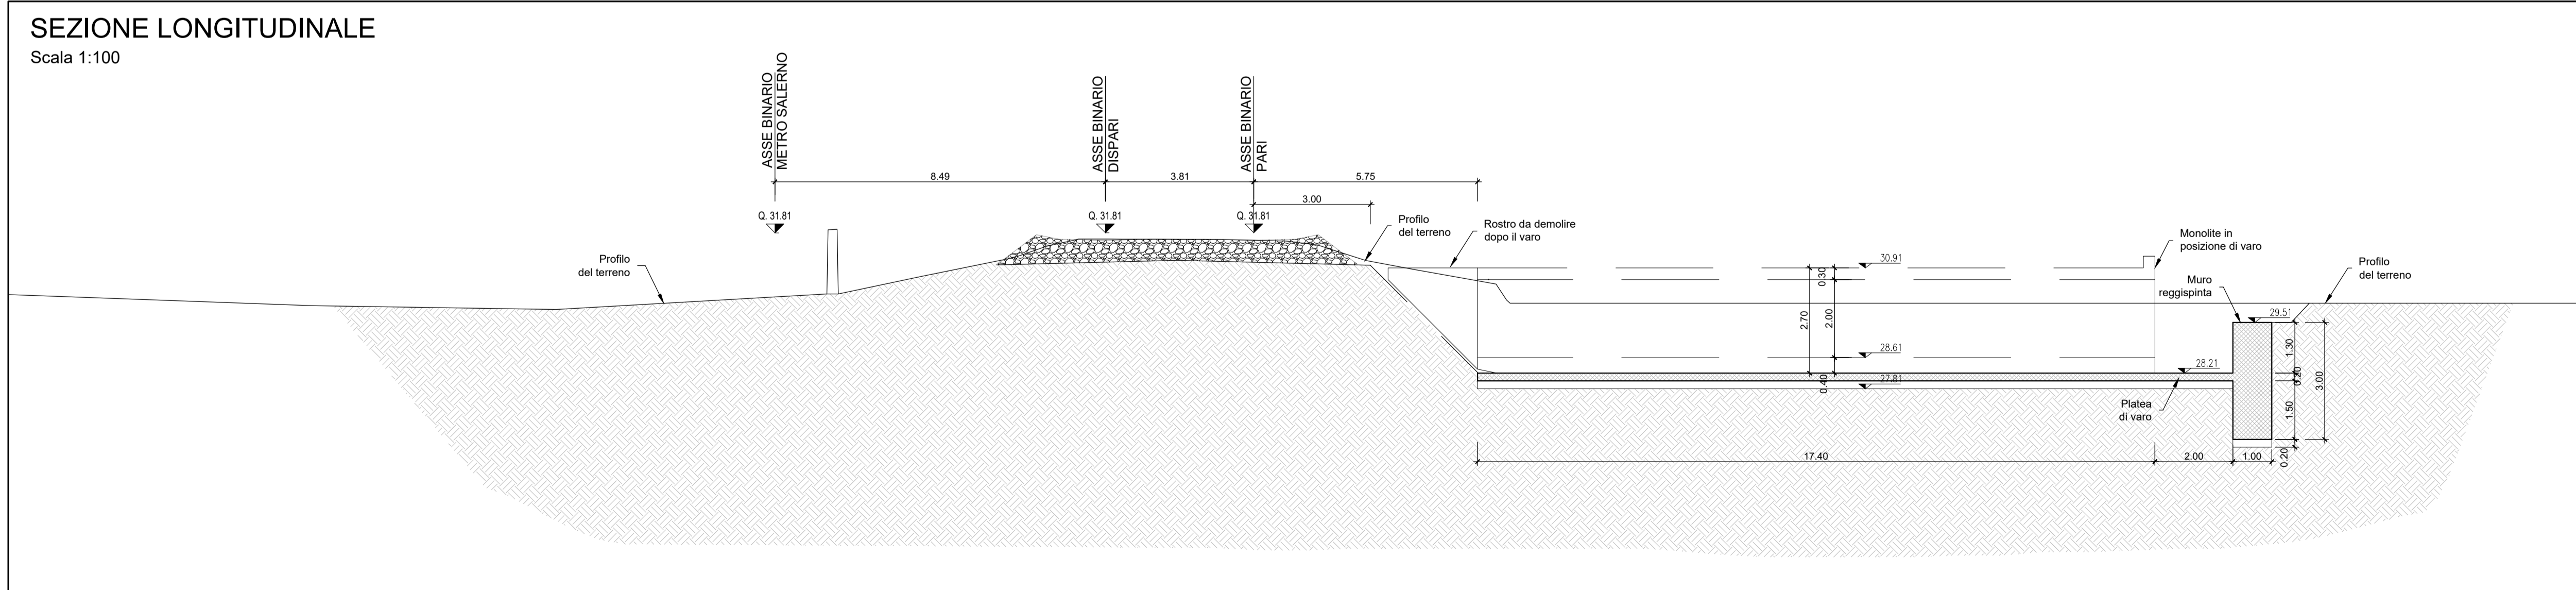

COMMITTENTE:
RFI
RETE FERROVIARIA ITALIANA
GRUPPO FERROVIE DELLO STATO ITALIANE

PROGETTAZIONE:
ITALFERR
GRUPPO FERROVIE DELLO STATO ITALIANE

U.O. INFRASTRUTTURE SUD
PROGETTO DEFINITIVO
LINEA SALERNO - PONTECAGNANO AEROPORTO
COMPLETAMENTO METROPOLITANA DI SALERNO
TRATTA ARECHI - PONTECAGNANO AEROPORTO
INTERFERENZE VIARIE ED IDRAULICHE
IN27 km 6+249: Nuovo Tombino 2.00x2.00m
Pianta scavi e sezioni

SCALA: varie

Rev.	Descrizione	Redatto	Data	Verificato	Data	Approvato	Data	Autorizzato Data
A	Emissione Esecutiva	F. Diavastanti	08/2020	G. Romano	08/2020	M. Di Nino	08/2020	08/2020
B	Emissione Esecutiva	F. Diavastanti	Gen-2021		Gen-2021	M.D.	Gen-2021	Gen-2021

NN1X.0.0.D.78.PZ.IN.27.0.0.002.B n. Elab.: