



PIANTA
Scala 1:100

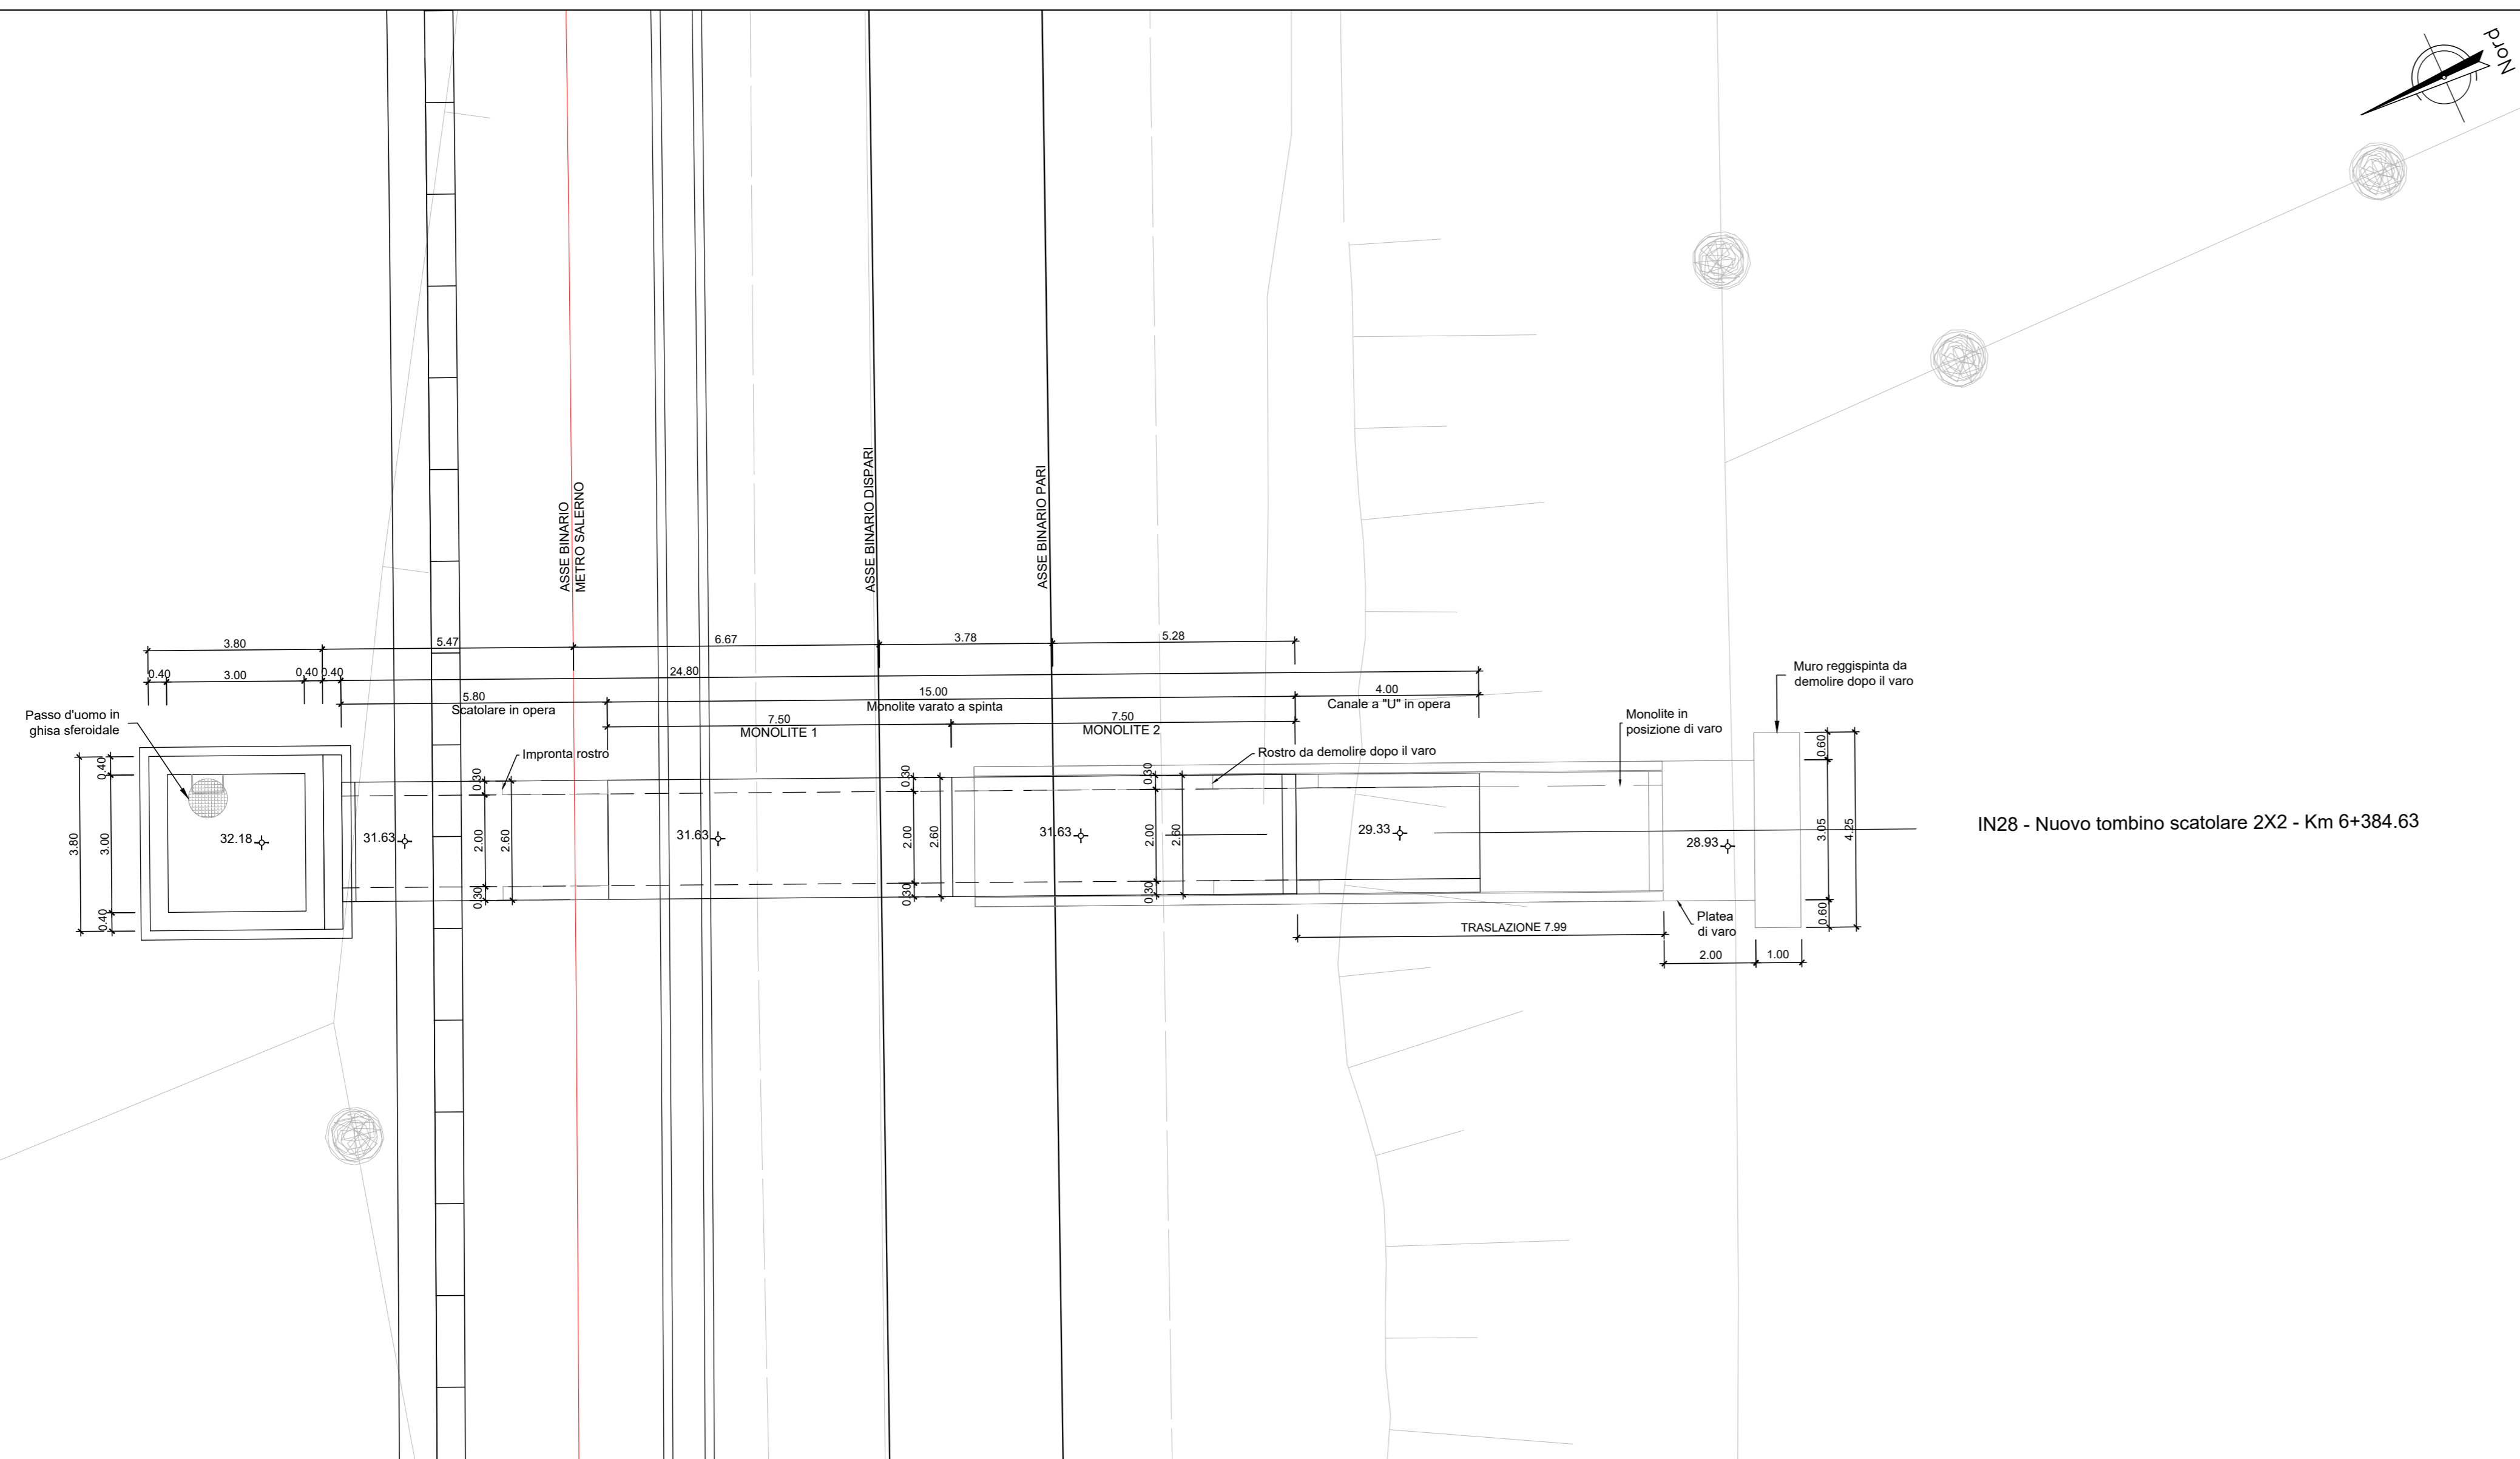


IN28 - Nuovo tombino scotolare 2X2 - Km 6+384.63


Sezione tipo di transizione su opere scotolari
Scala 1:50

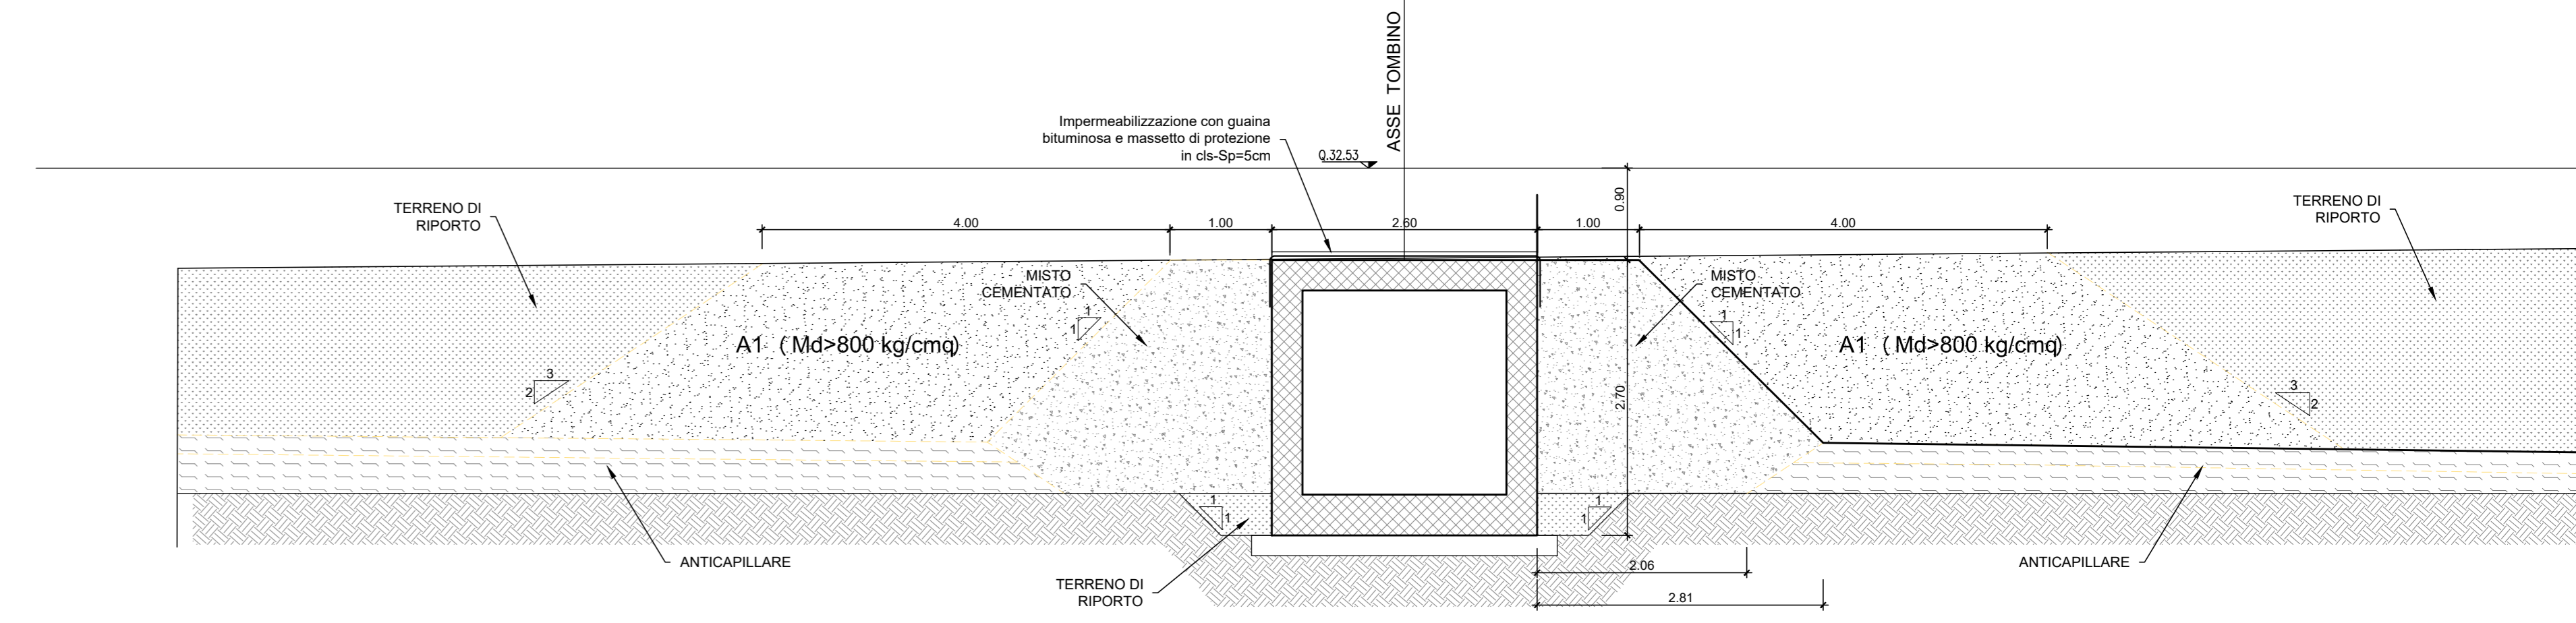


Sezione tipo tombino scotolare
Scala 1:50

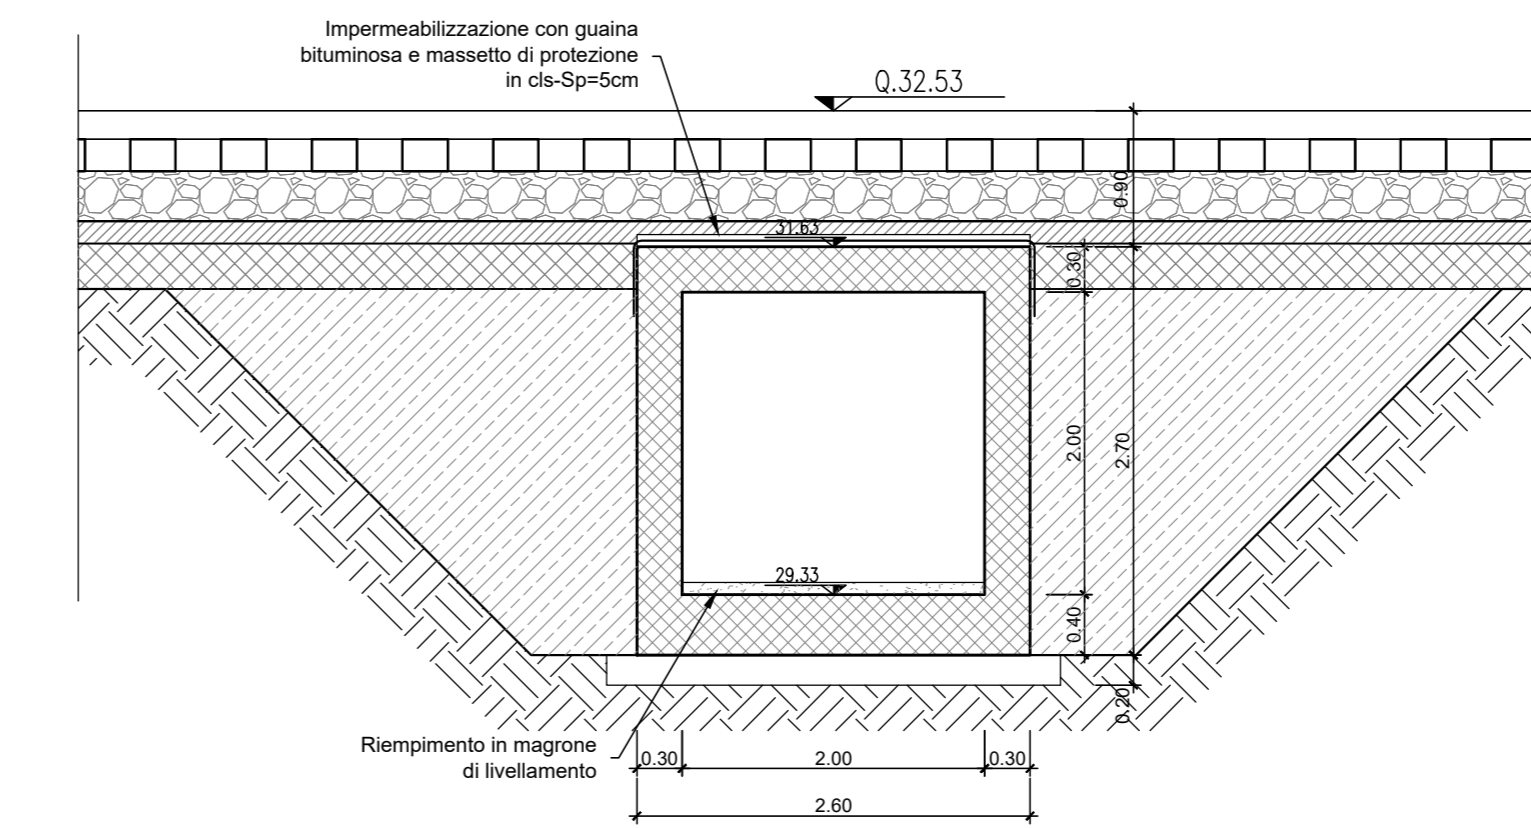


PARTICOLARI CHIUSINO IN GHISA SFEROIDALE
CLASSE D400 - SU TELAIO CIRCOLARE

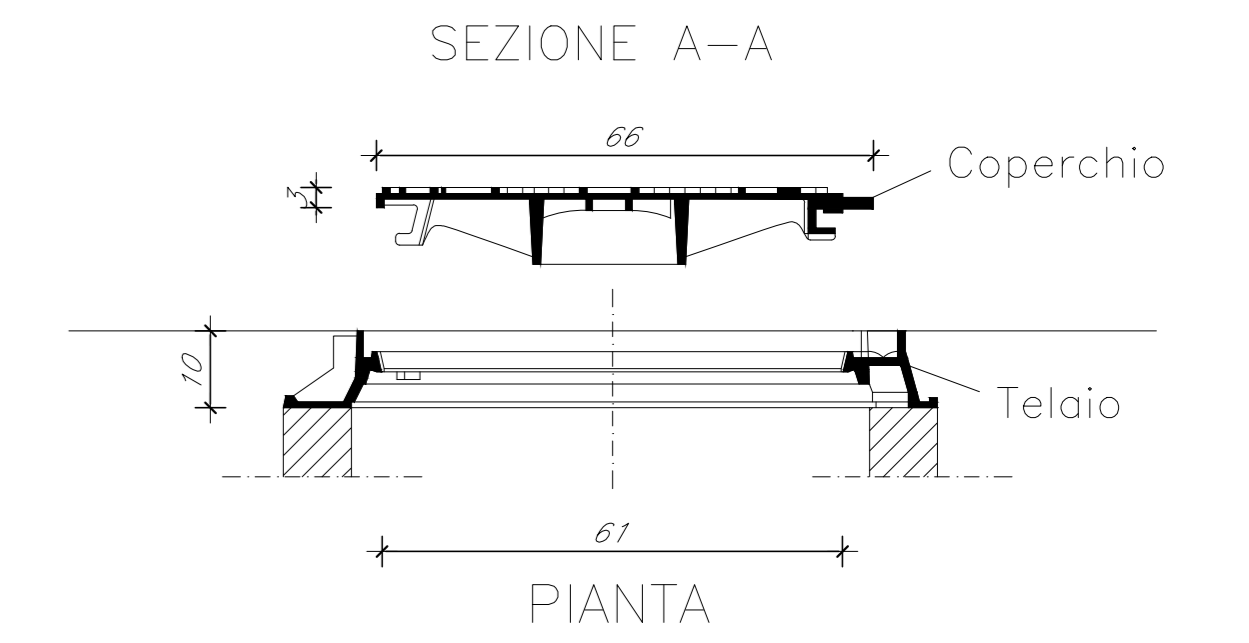


SEZIONE LONGITUDINALE: MONOLITE 1 IN POSIZIONE DI VARO
Scala 1:100

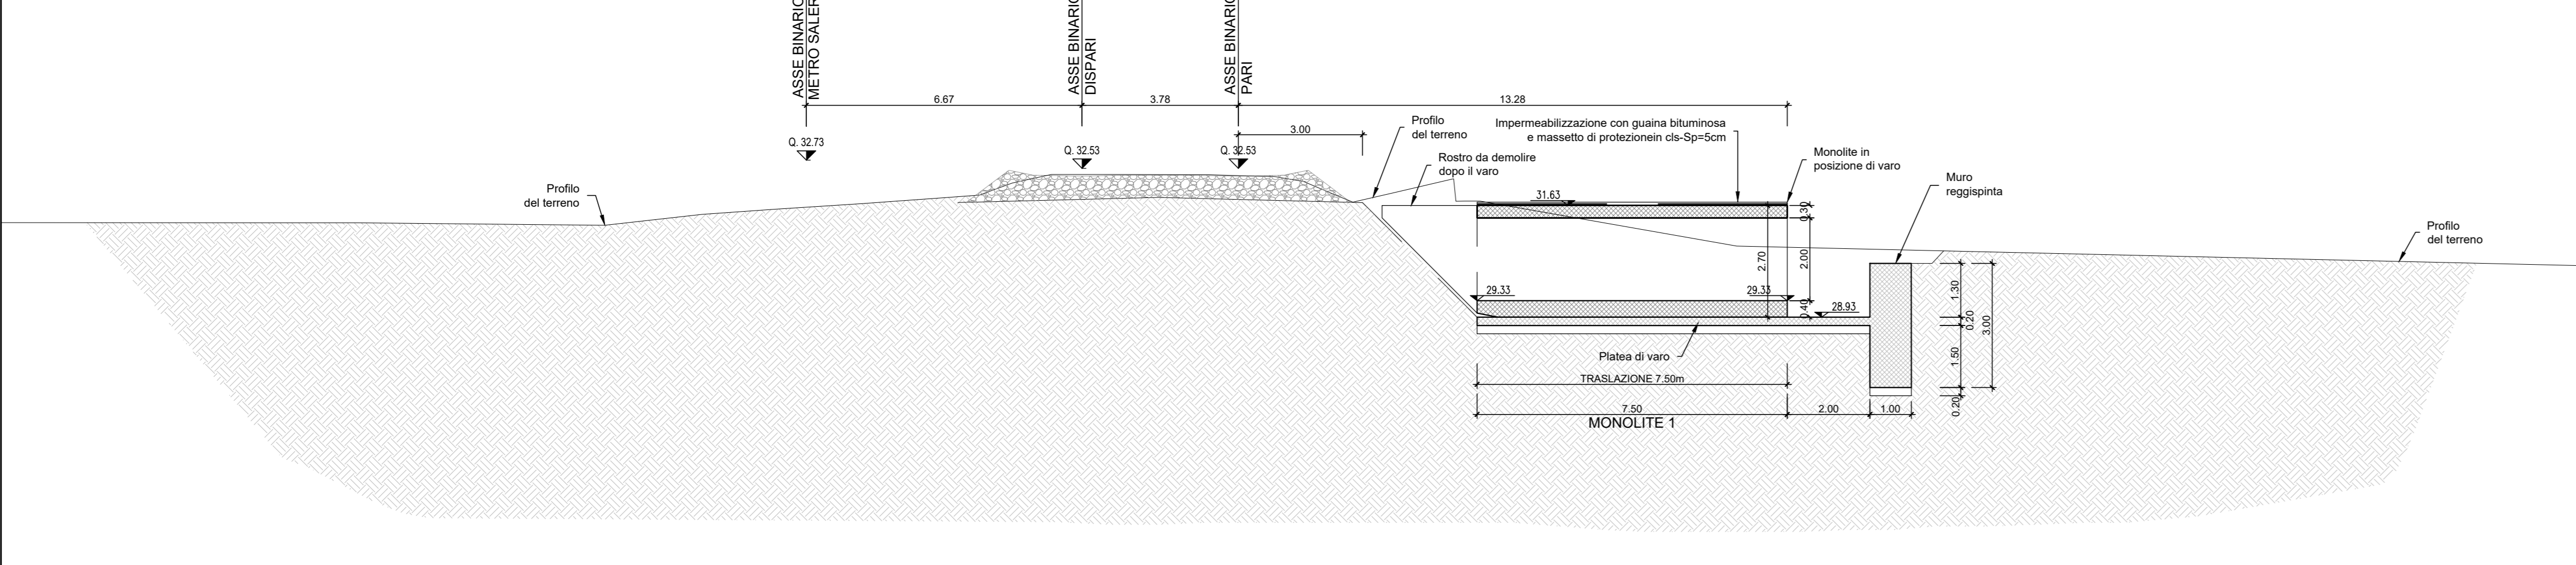


SEZIONE LONGITUDINALE: MONOLITE 1-2 IN POSIZIONE DI VARO
Scala 1:100

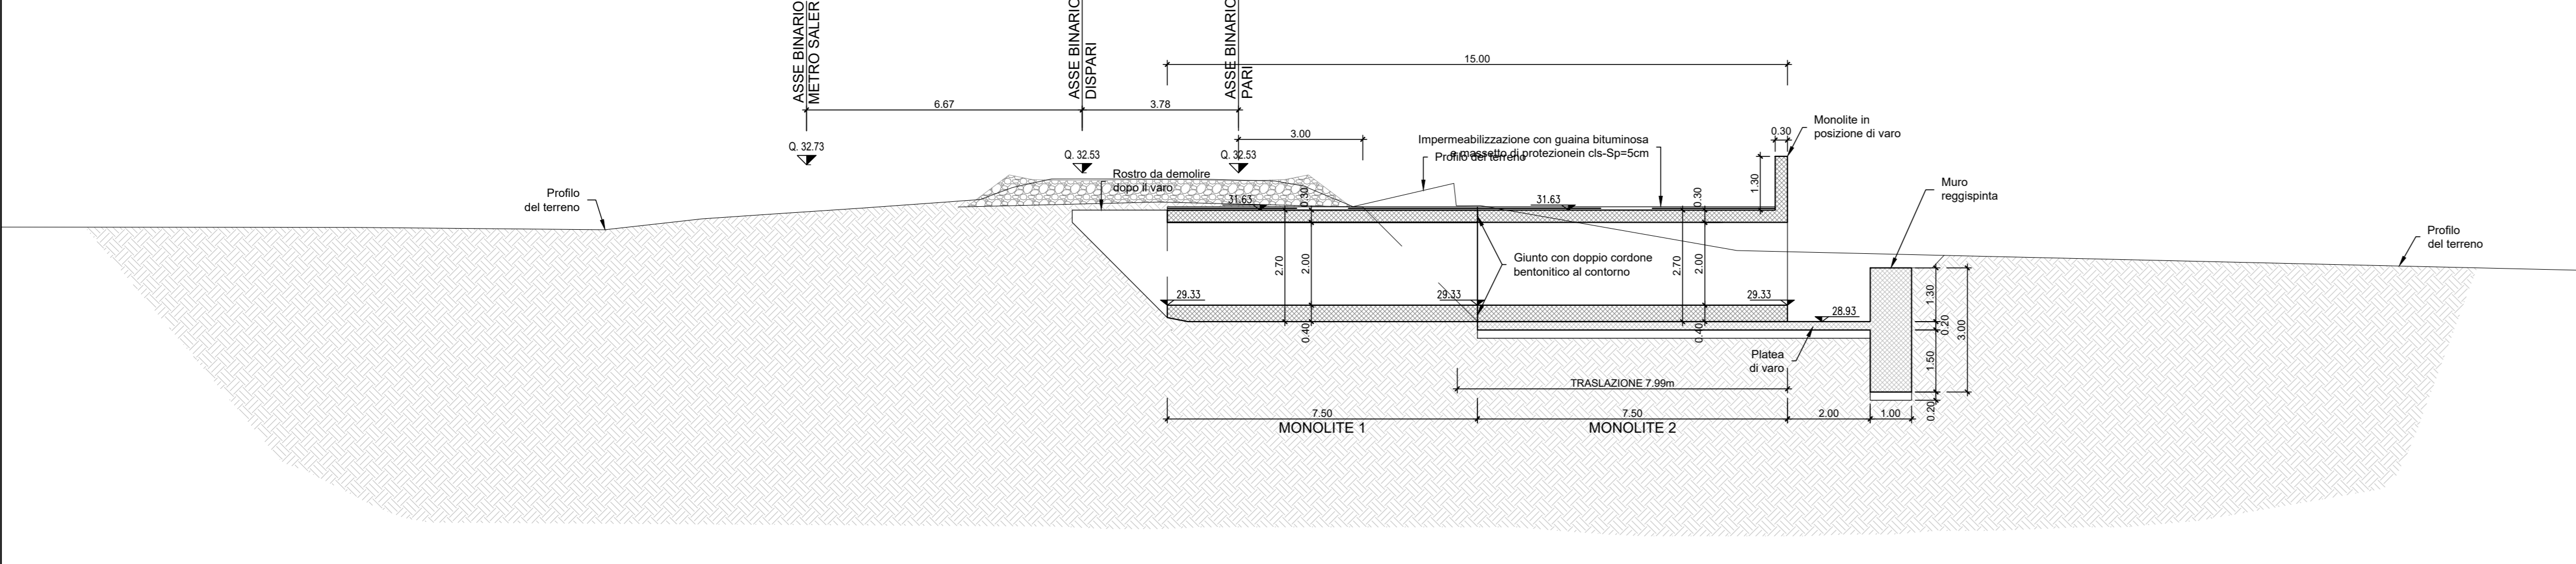


SEZIONE LONGITUDINALE: ASSETTO FINALE
Scala 1:100

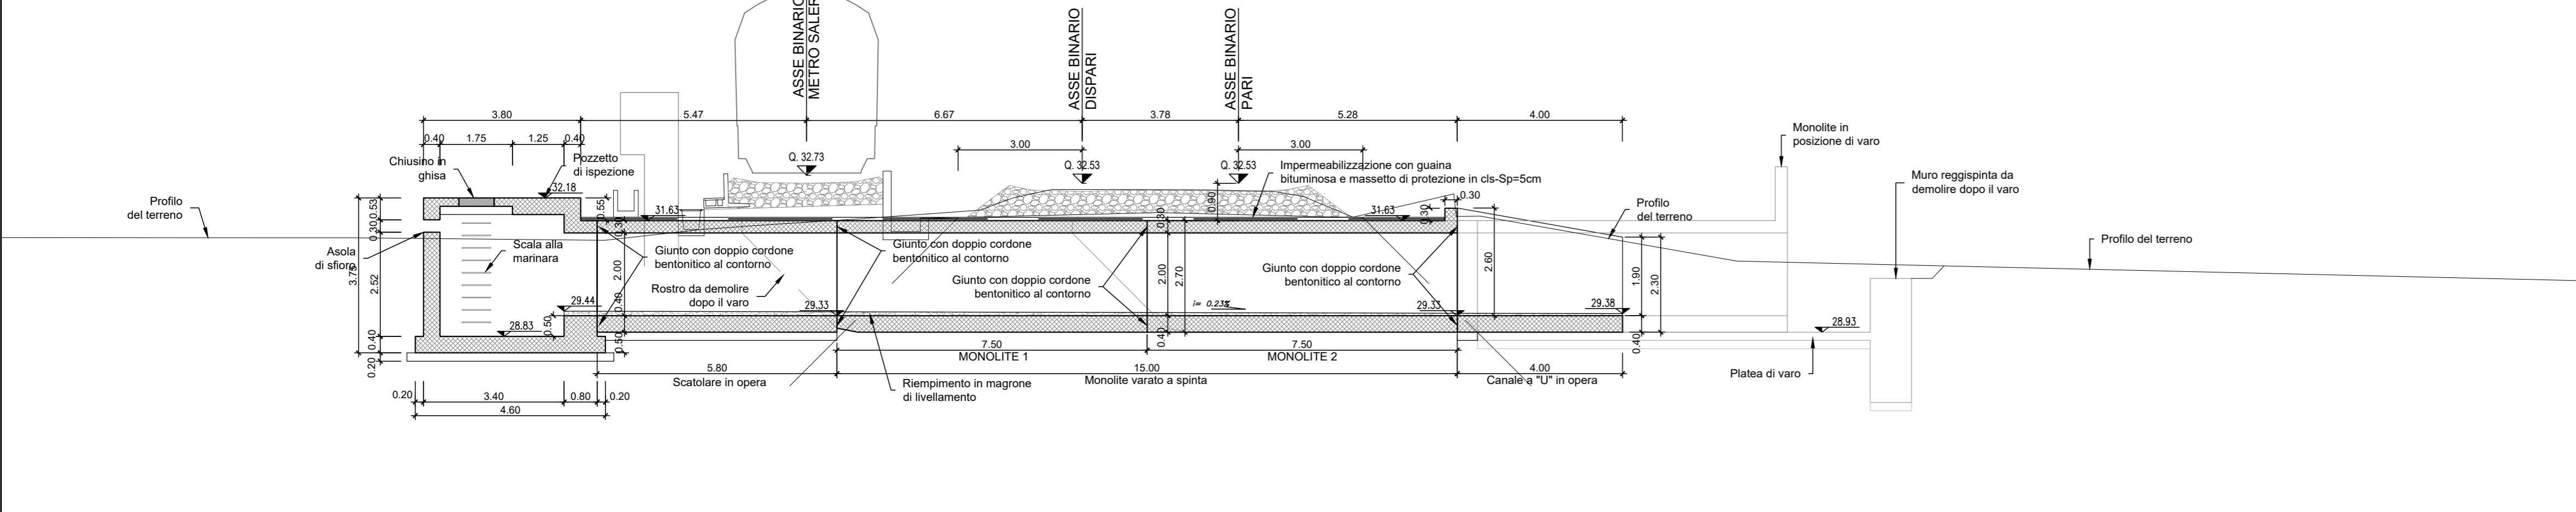


Sezione tipo canale a "U"
Scala 1:50

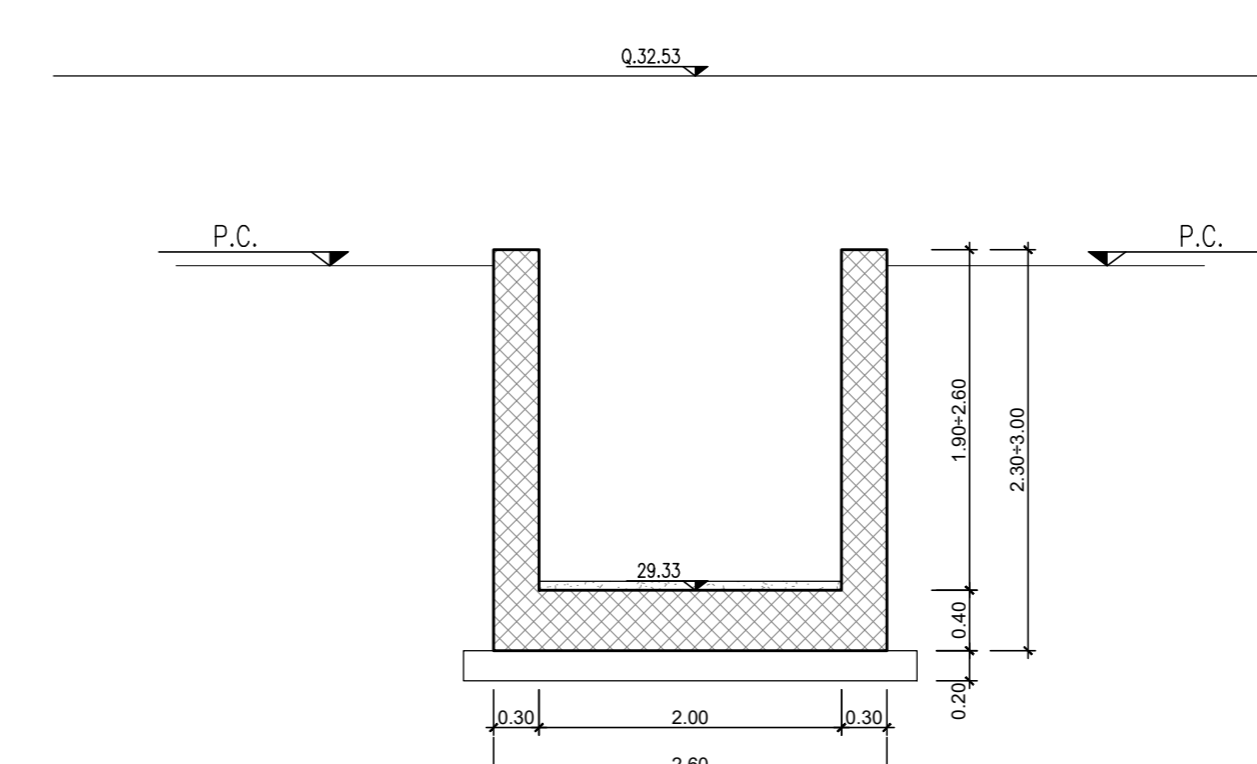

Pianta spiccato pozzetto
d'ispezione Scala 1:100

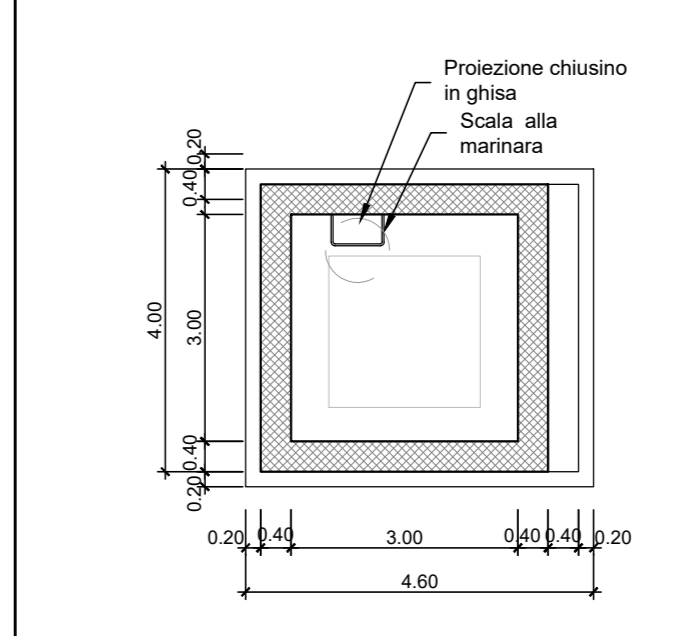

NOTA: Per tabella materiali e incidenza armature vedi elaborato:
NN1X.0.0.D.78.TT.OC.00.0.0.001

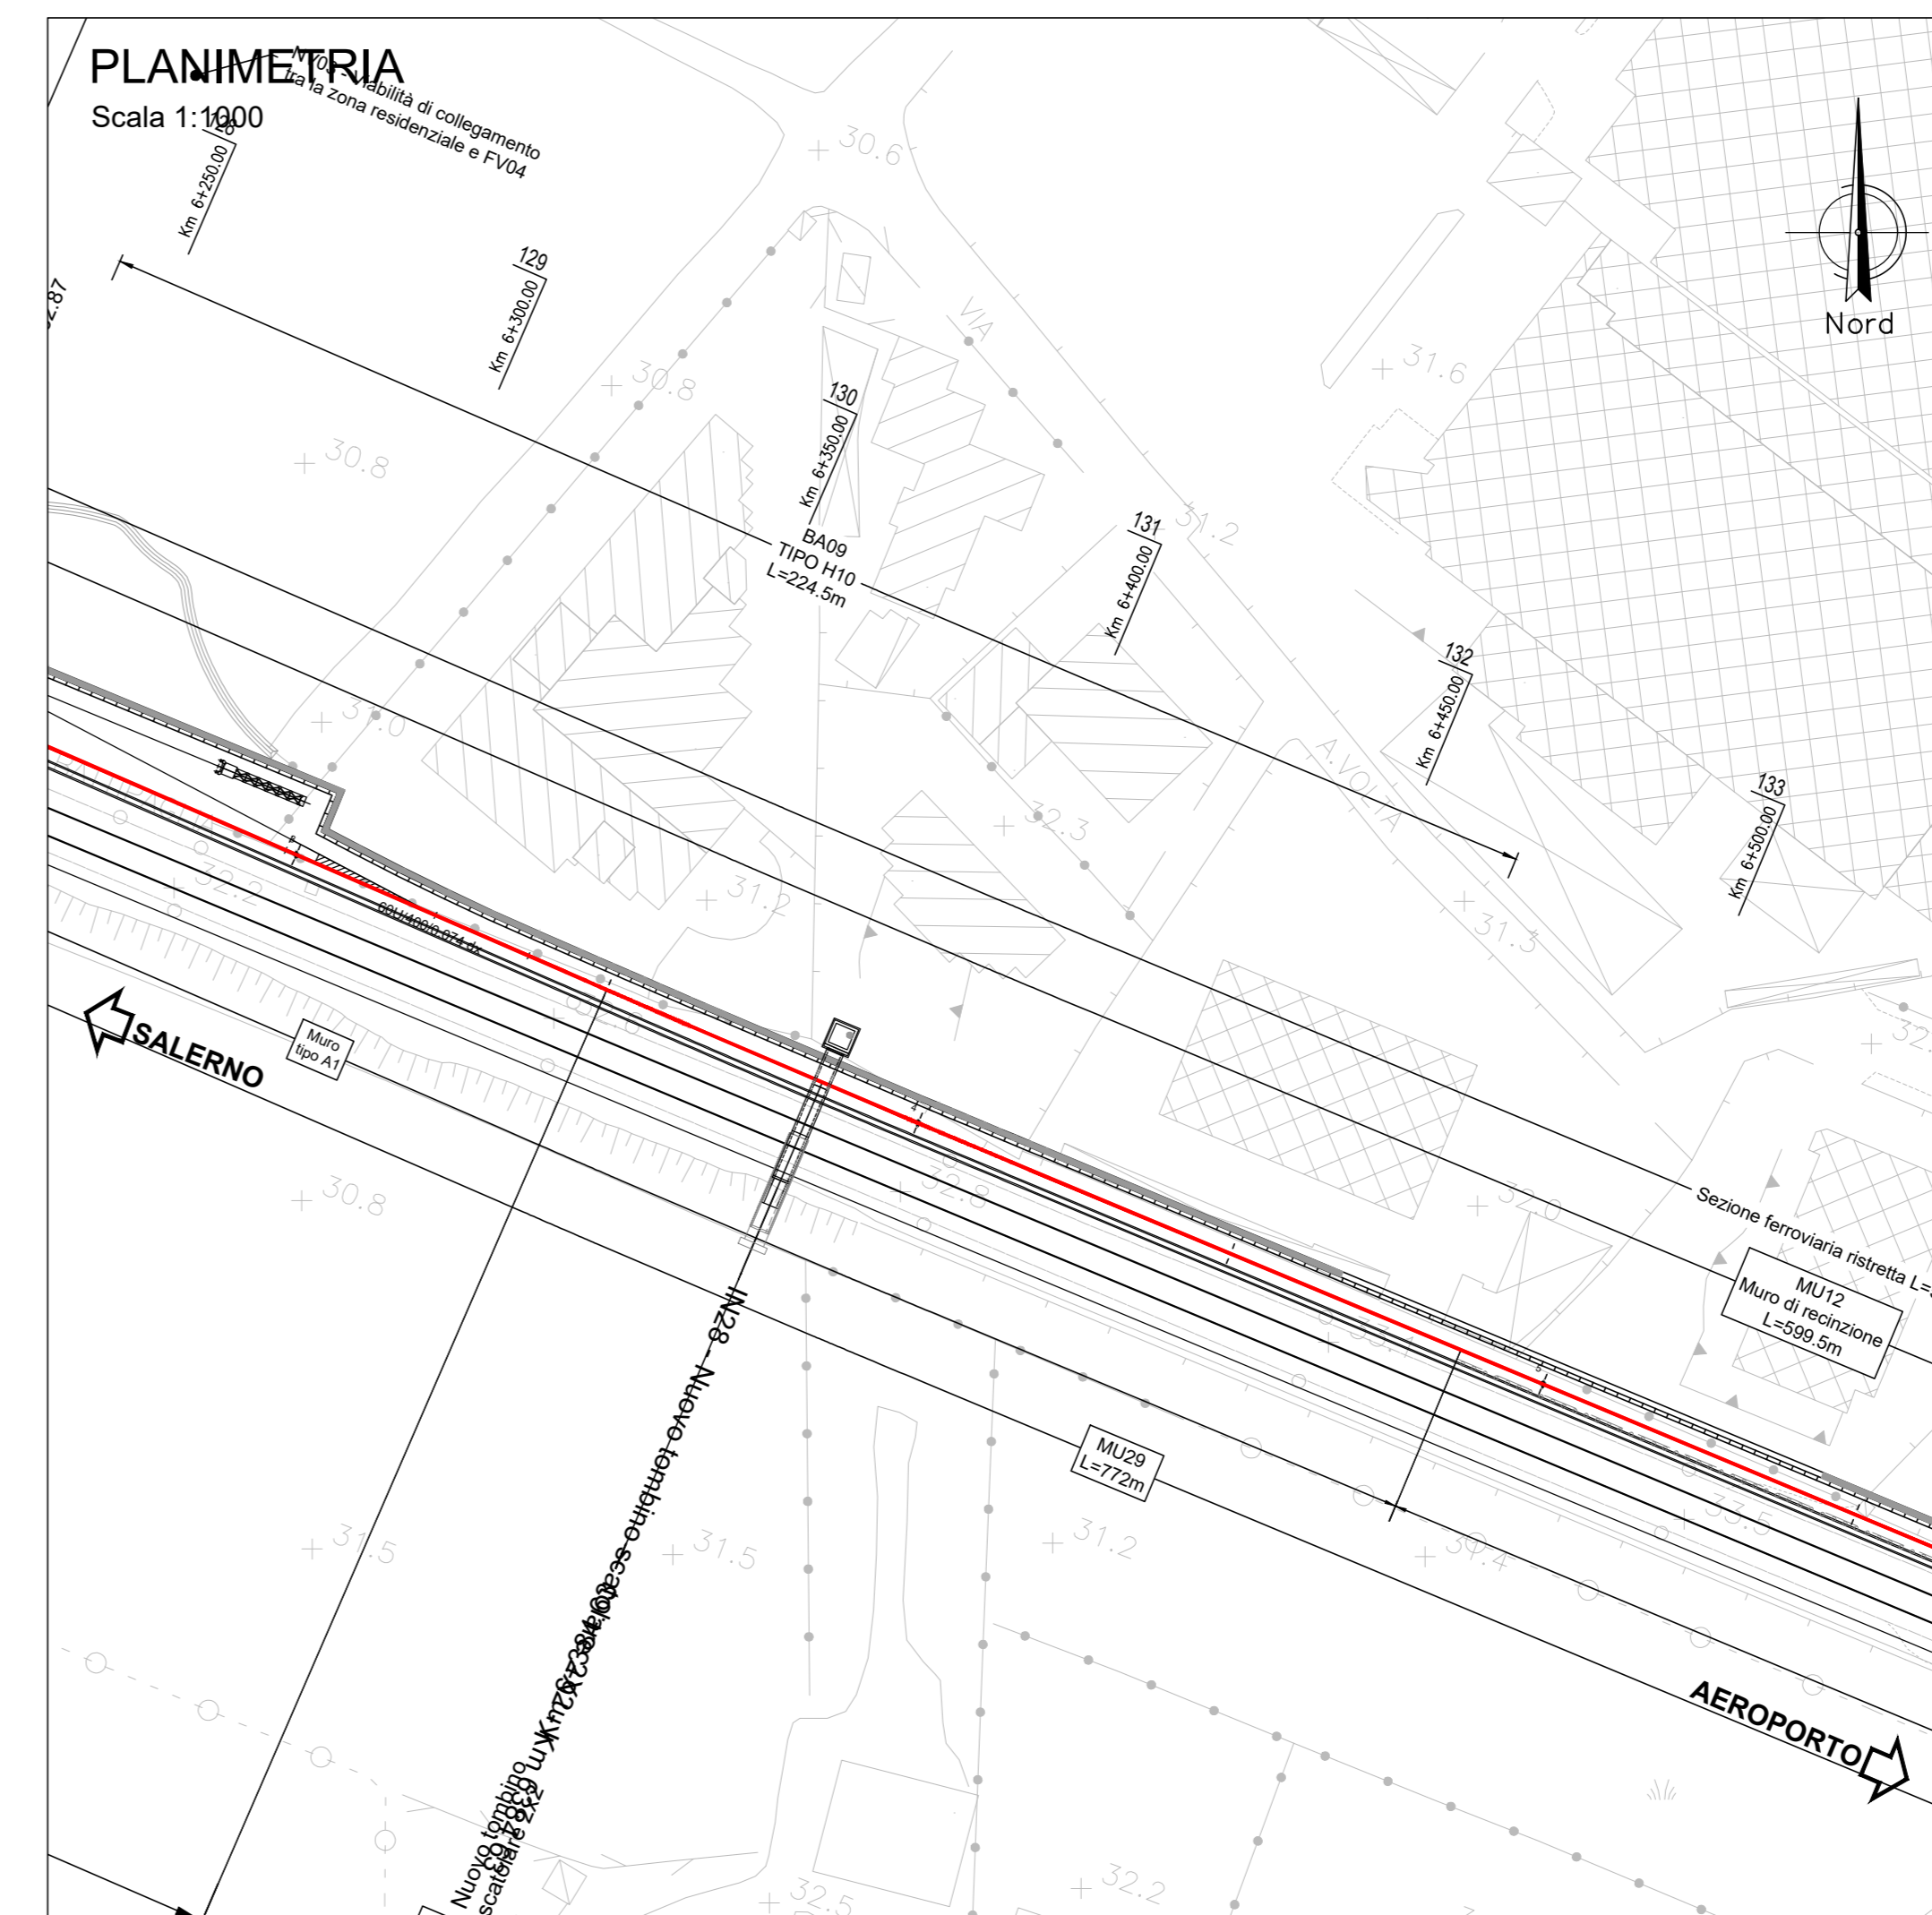

COMMITTENTE: **RFI** RETE FERROVIARIA ITALIANA GRUPPO FERROVIE DELLO STATO ITALIANE

PROGETTAZIONE: **ITALFERR** GRUPPO FERROVIE DELLO STATO ITALIANE

U.O. INFRASTRUTTURE SUD

PROGETTO DEFINITIVO

LINEA SALERNO - PONTECAGNANO AEROPORTO
COMPLETAMENTO METROPOLITANA DI SALERNO
TRATTA ARECHI - PONTECAGNANO AEROPORTO
INTERFERENZE VIARIE ED IDRAULICHE
IN28 km 6+385
Pianta, prospetti e sezioni

SCALA: varie

COMMESSA	LOTTO	FASE	ENTE	TIPO DOC.	OPERA/DISCIPLINA	PROGR.	REV.
NN1X	00	D	78	PZ	IN2800	001	B

Rev.	Descrizione	Redatto	Data	Verificato	Data	Approvato	Data	Autorizzato Data
A	Emissione Esecutiva	F. Duranti	08/2020	G. Romano	08/2020	M. Di Biase	08/2020	08/2020
B	Emissione Esecutiva	F. Duranti	Gen 2021	G. Romano	Gen 2021	M. Di Biase	Gen 2021	Gen 2021

nn1x.0.0.d.78.pz.in.28.0.0.001 B n. Elab.: