




SEZIONE TIPO DI TRANSIZIONE SU OPERE SCATOLARI
Scala 1:50

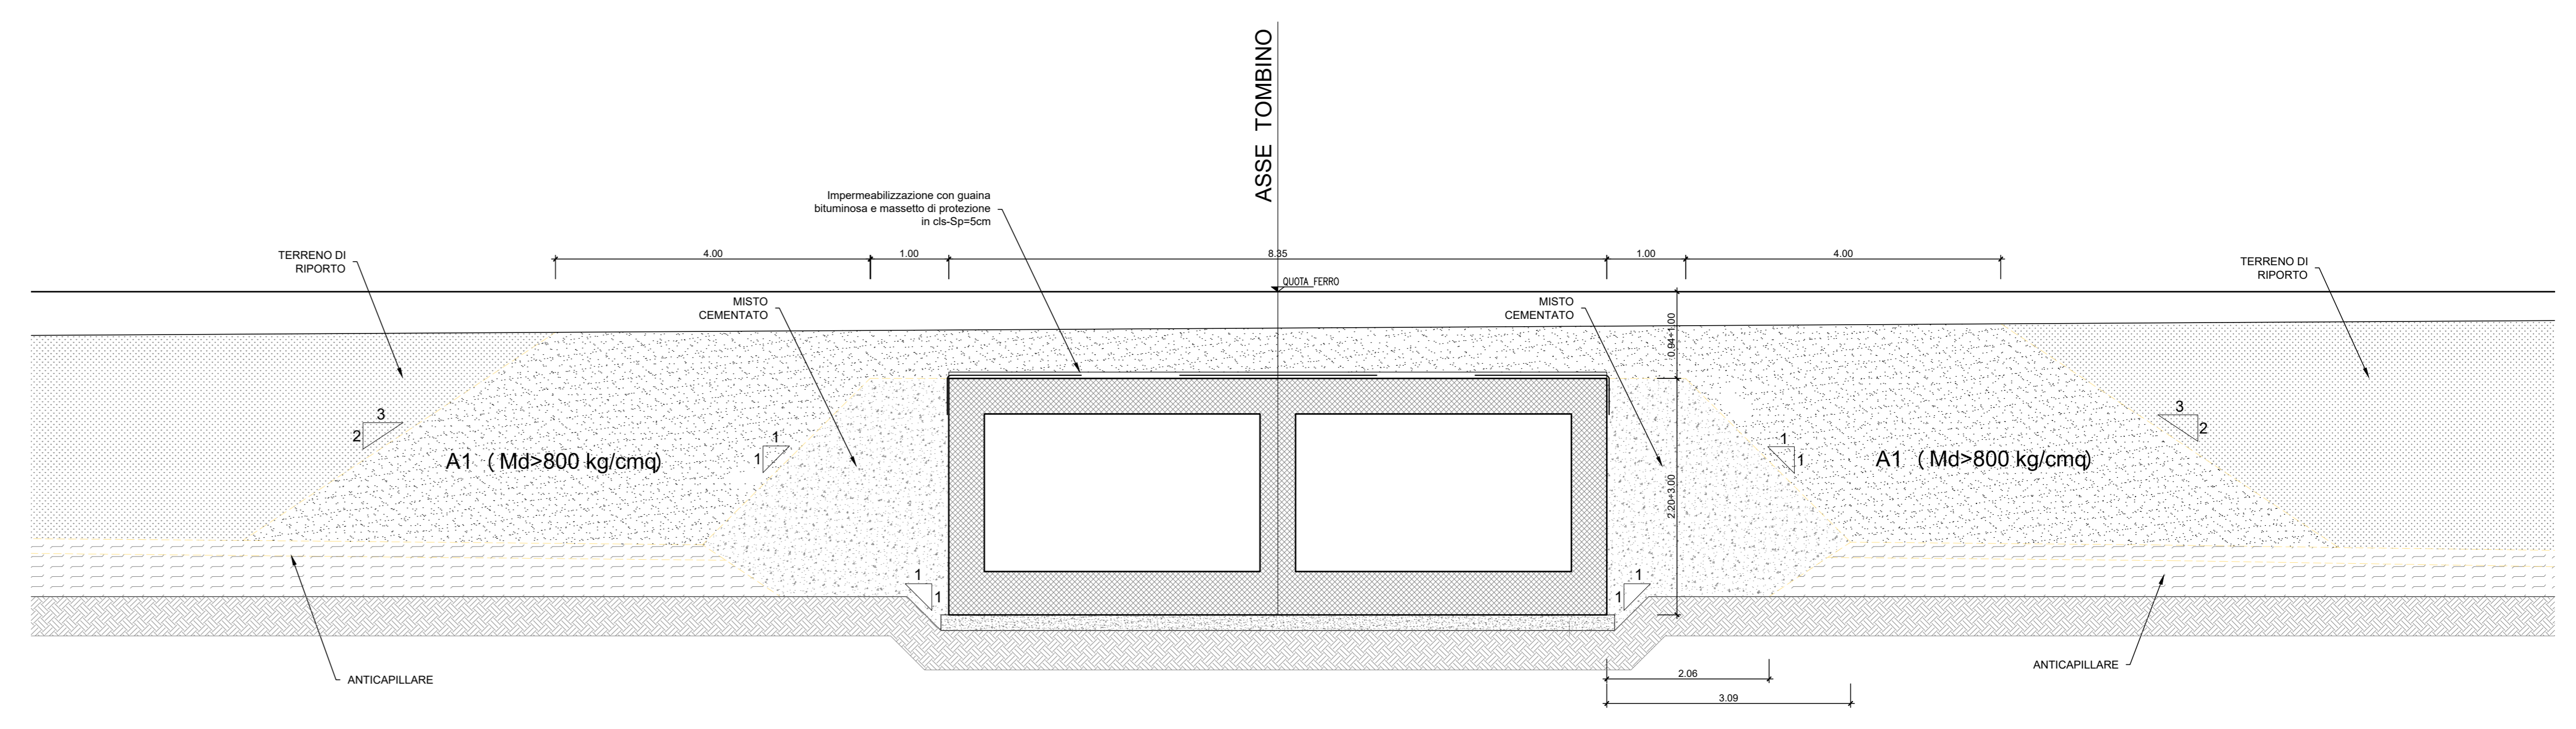


Sezione tipo Tombino doppia canna monolite a spinta
Scala 1:50

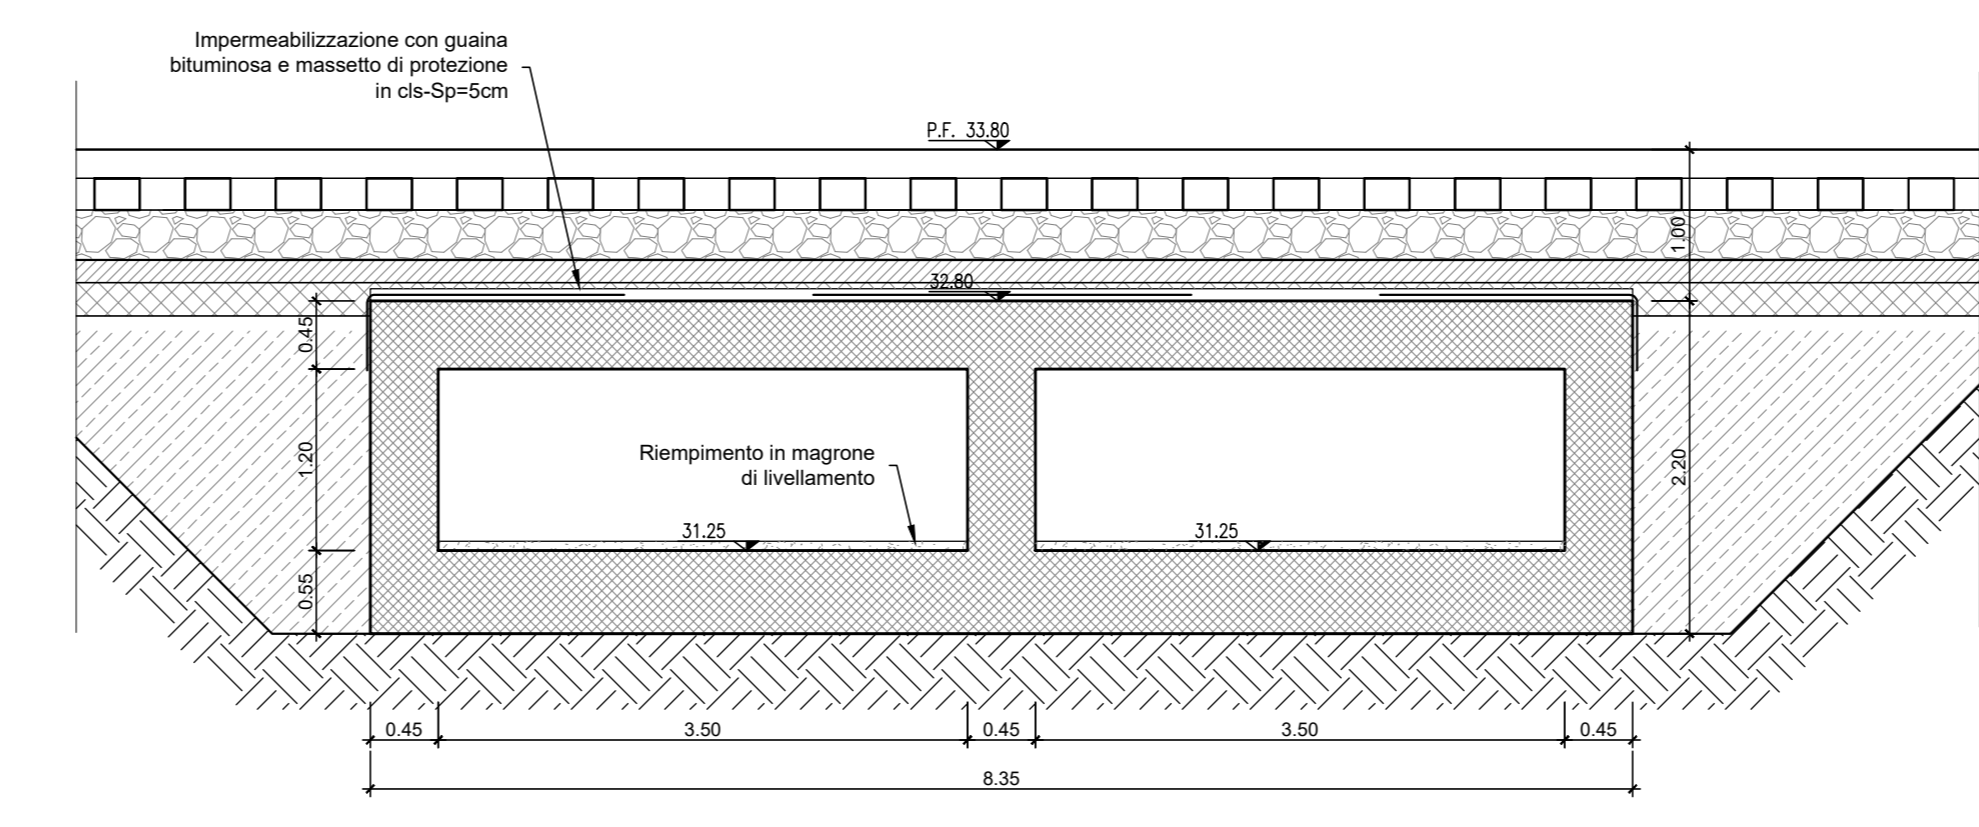


Sezione tipo Tombino doppia canna in opera
Scala 1:50

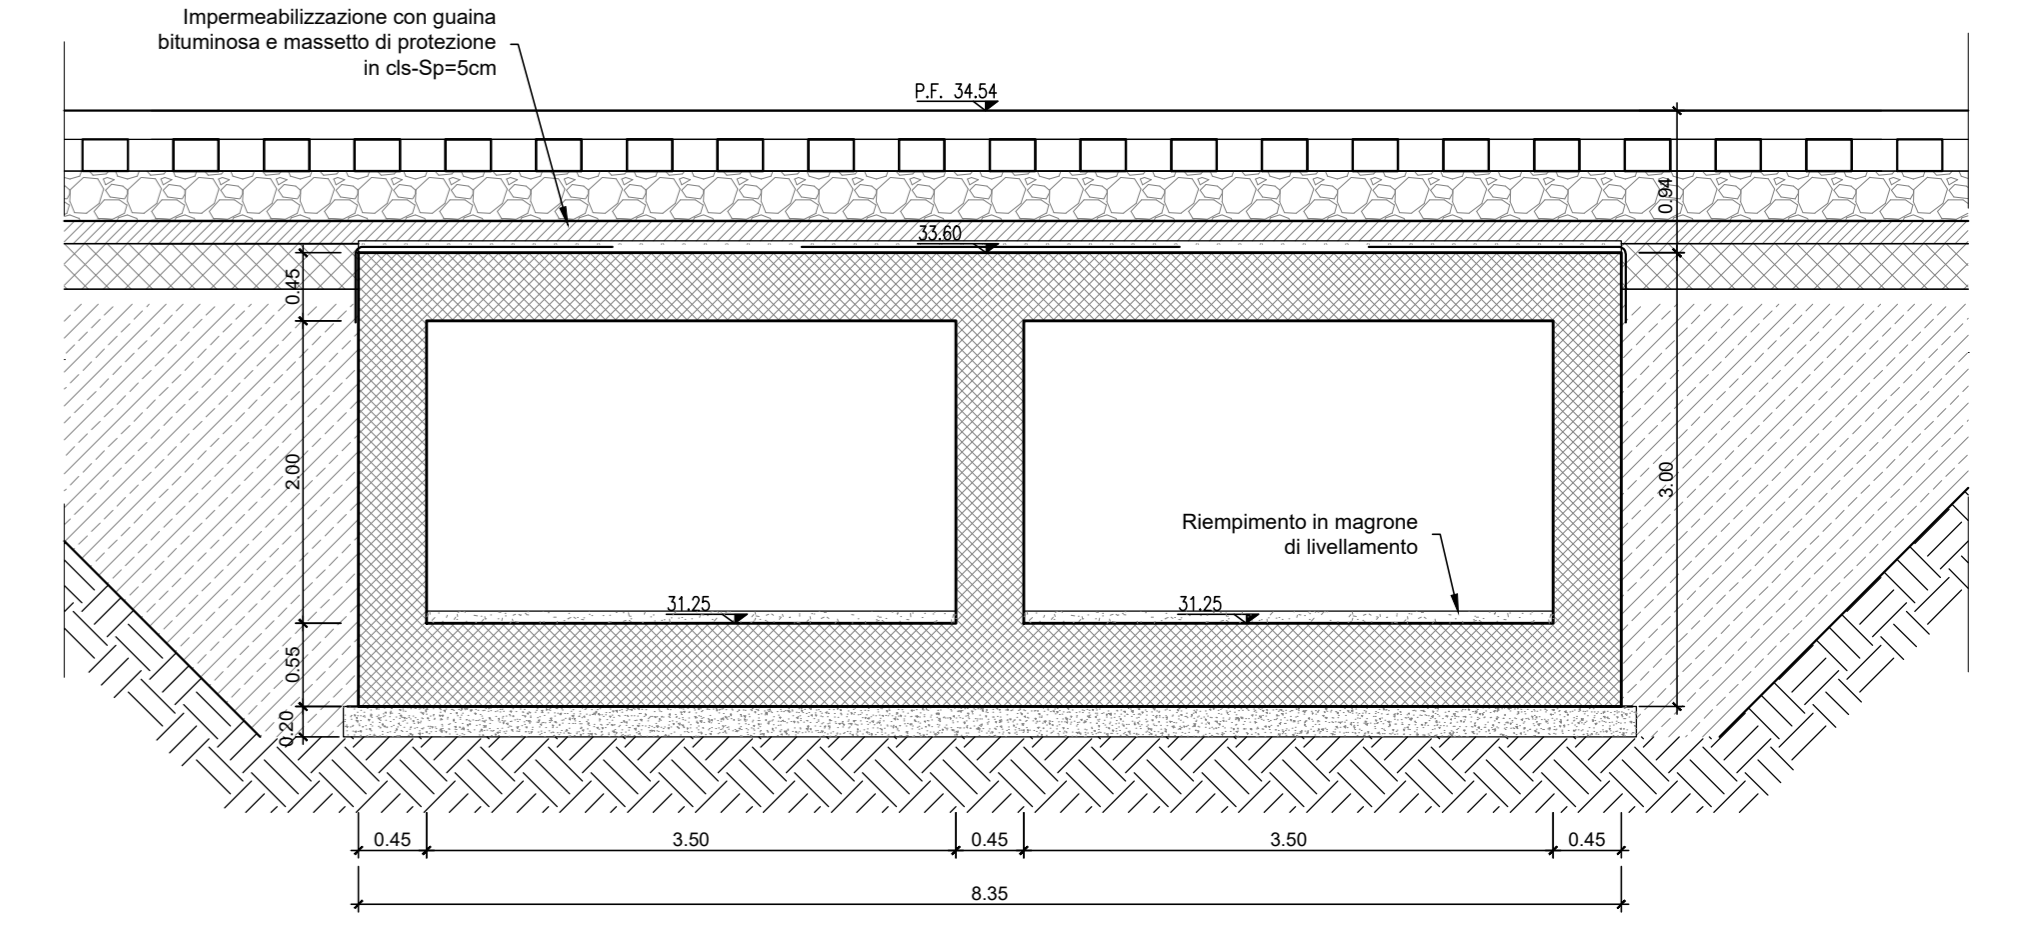

SEZIONE LONGITUDINALE: MONOLITE 1 IN POSIZIONE DI VARO
Scala 1:100

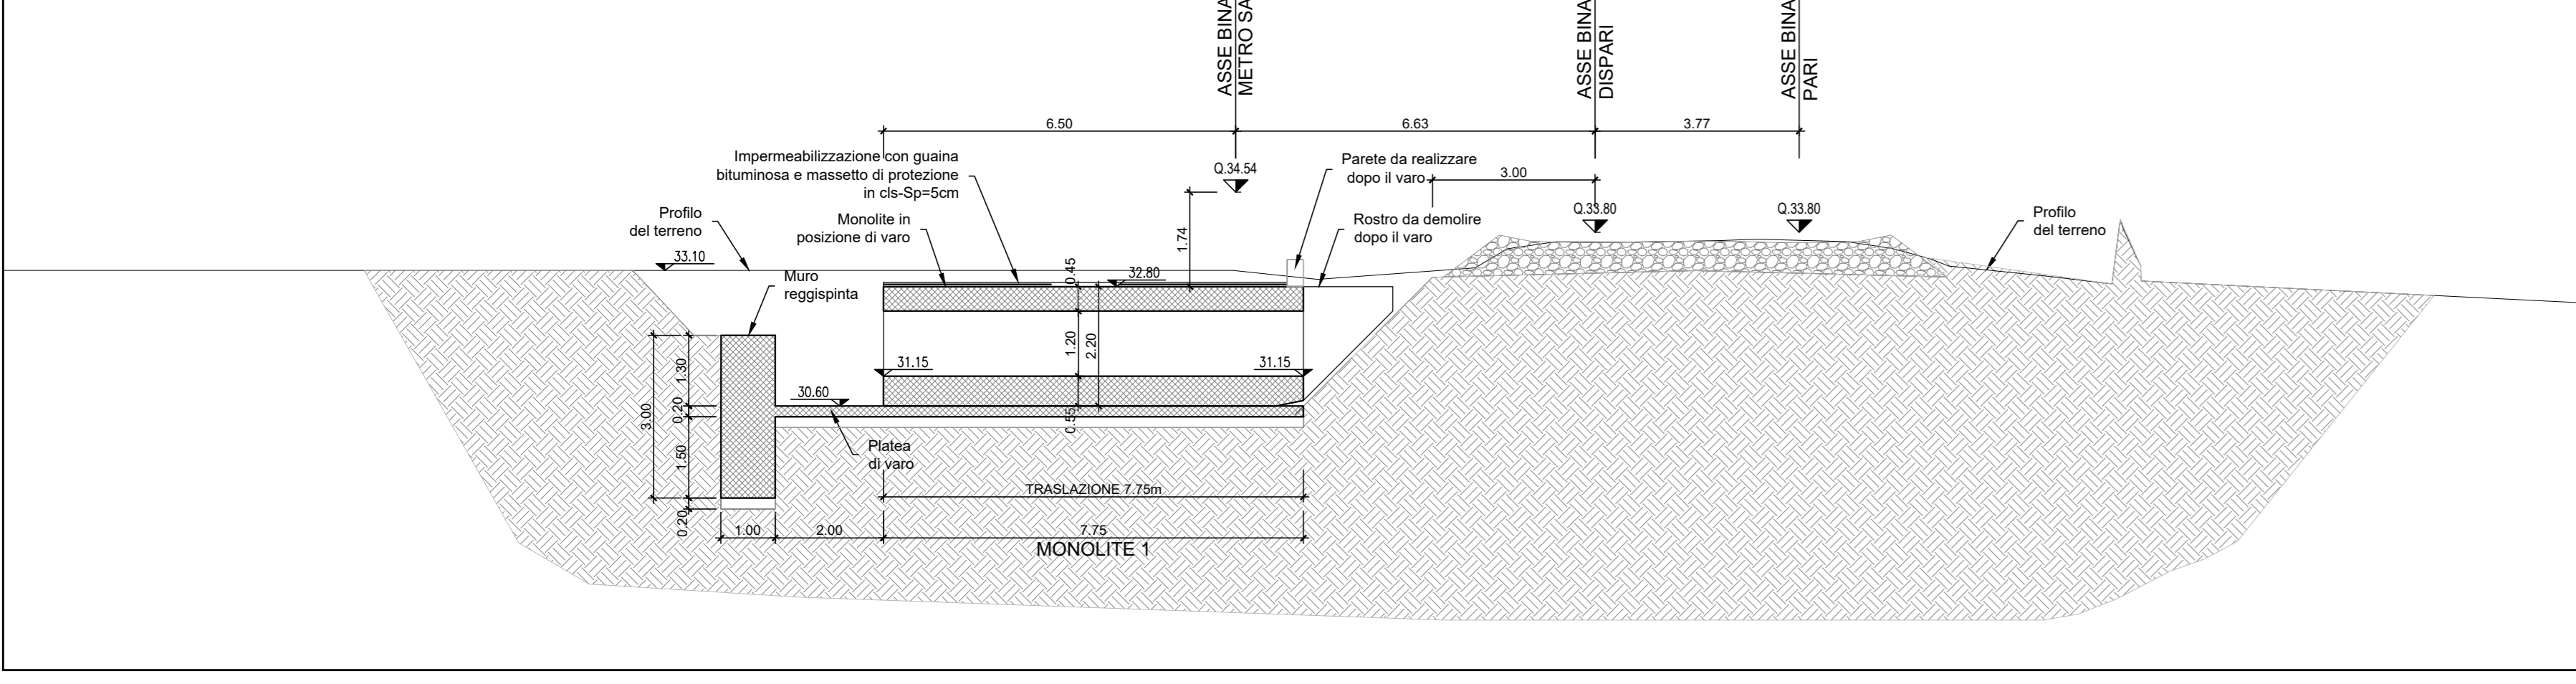


SEZIONE A-A
Scala 1:100

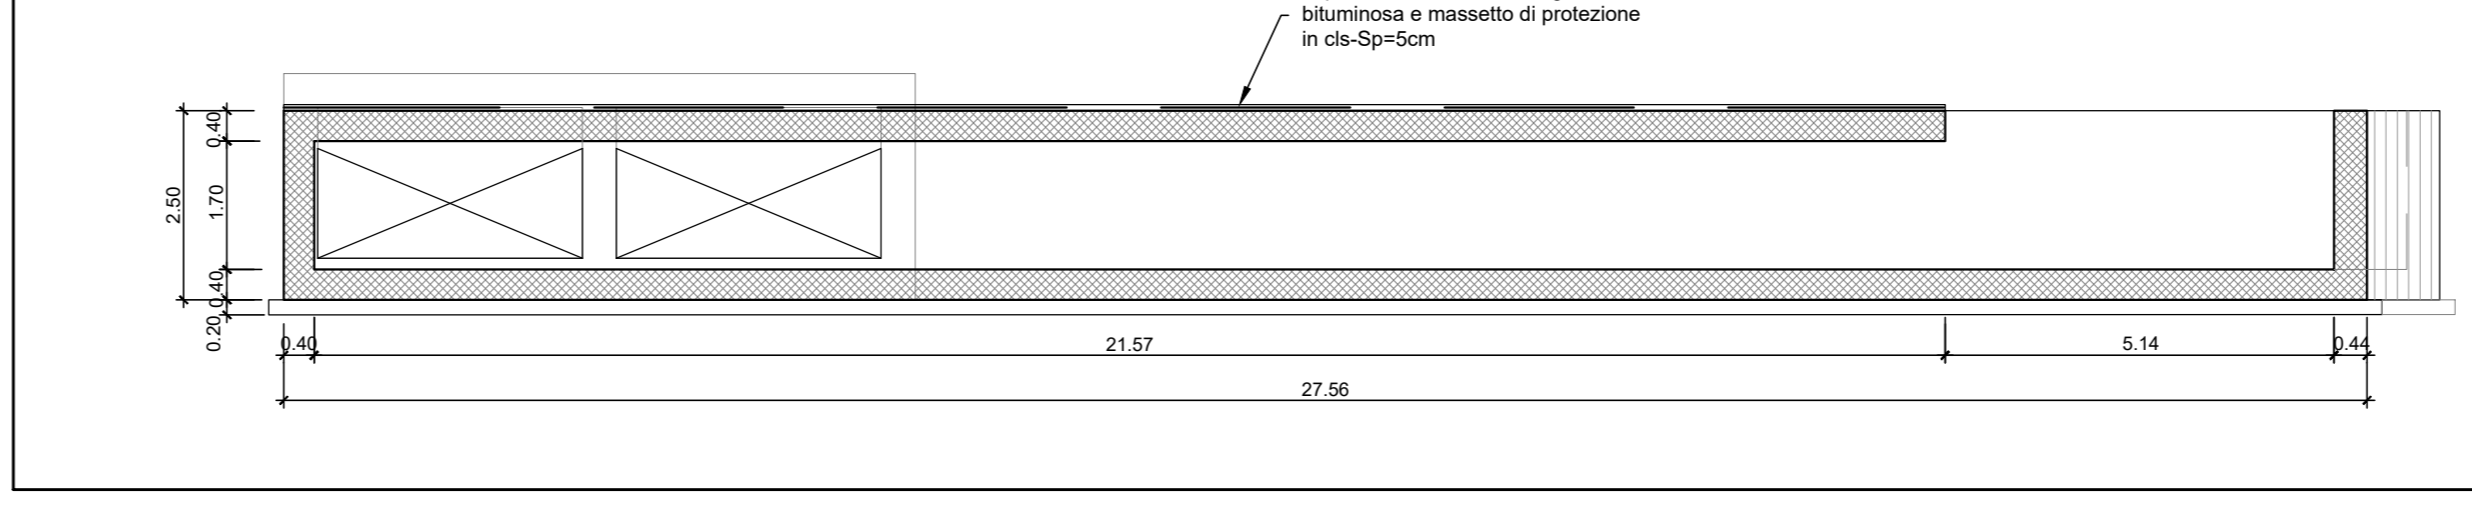


NOTA: Per tabella materiali e incidenza armature vedi elaborato: NN1X.0.0.D.78.TT.OC.00.0.0.01


SEZIONE LONGITUDINALE: MONOLITE 1-2 IN POSIZIONE DI VARO
Scala 1:100

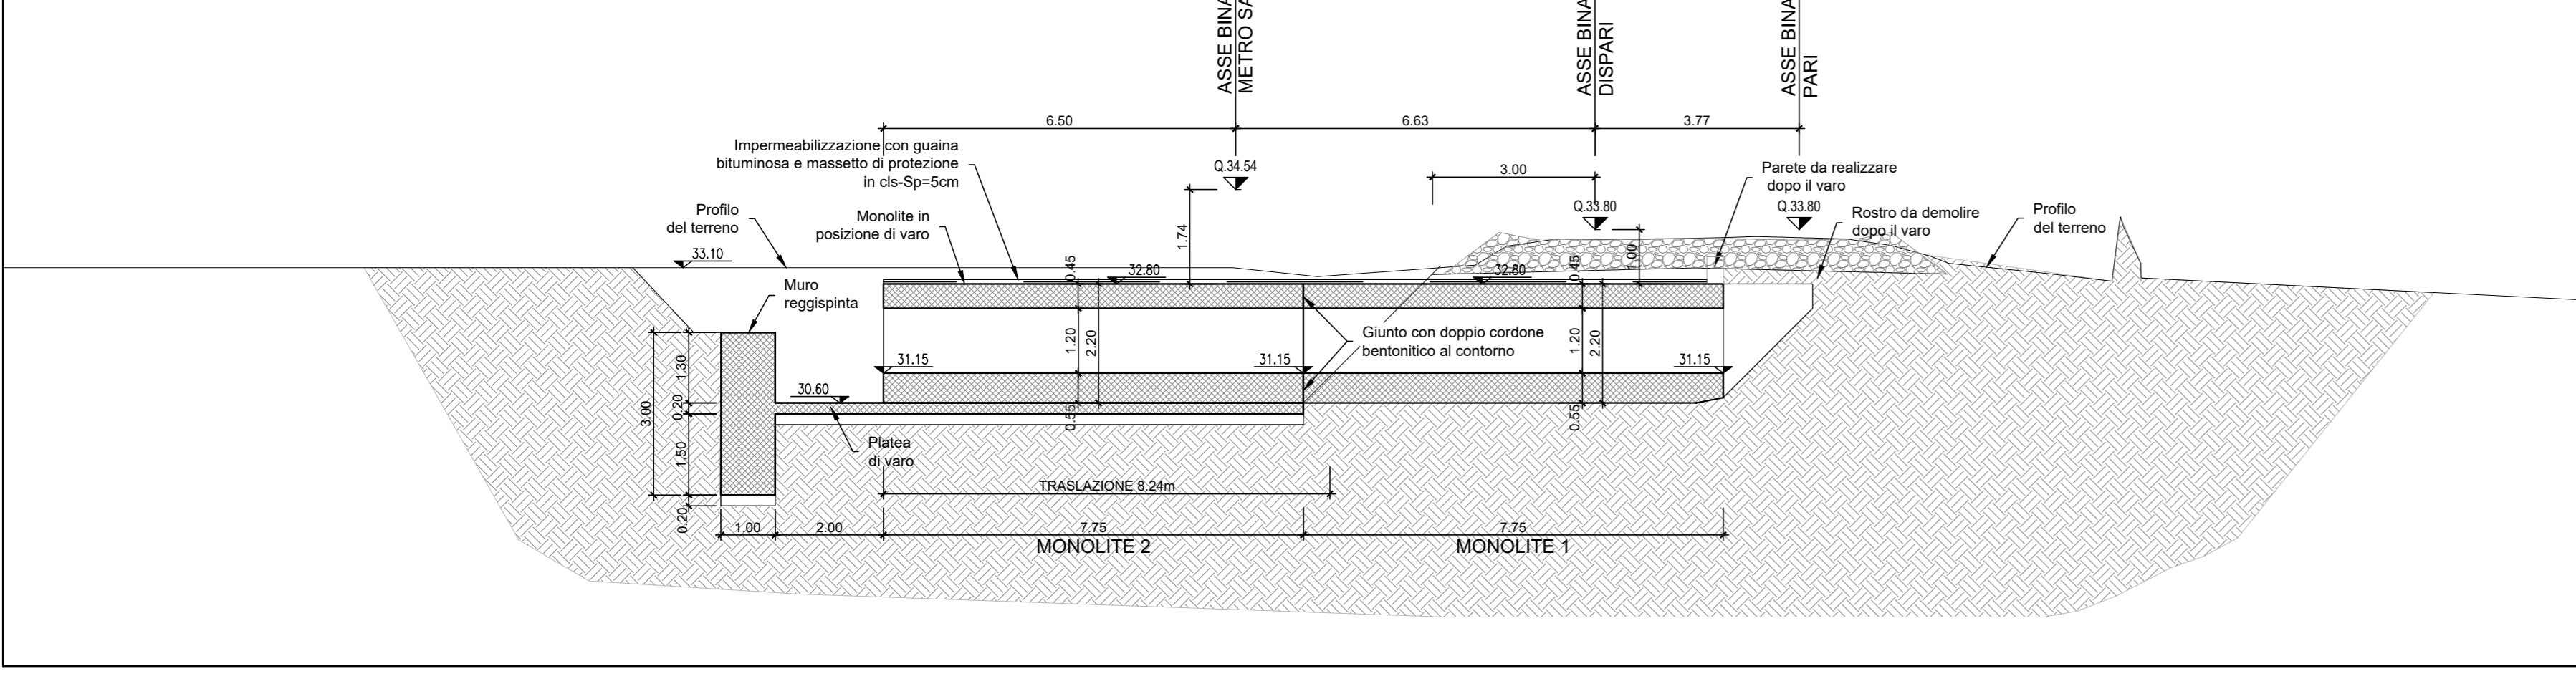


PARTICOLARI CHIUSINO IN GHISA SFEROIDALE CLASSE D400 - SU TELAIO CIRCOLARE

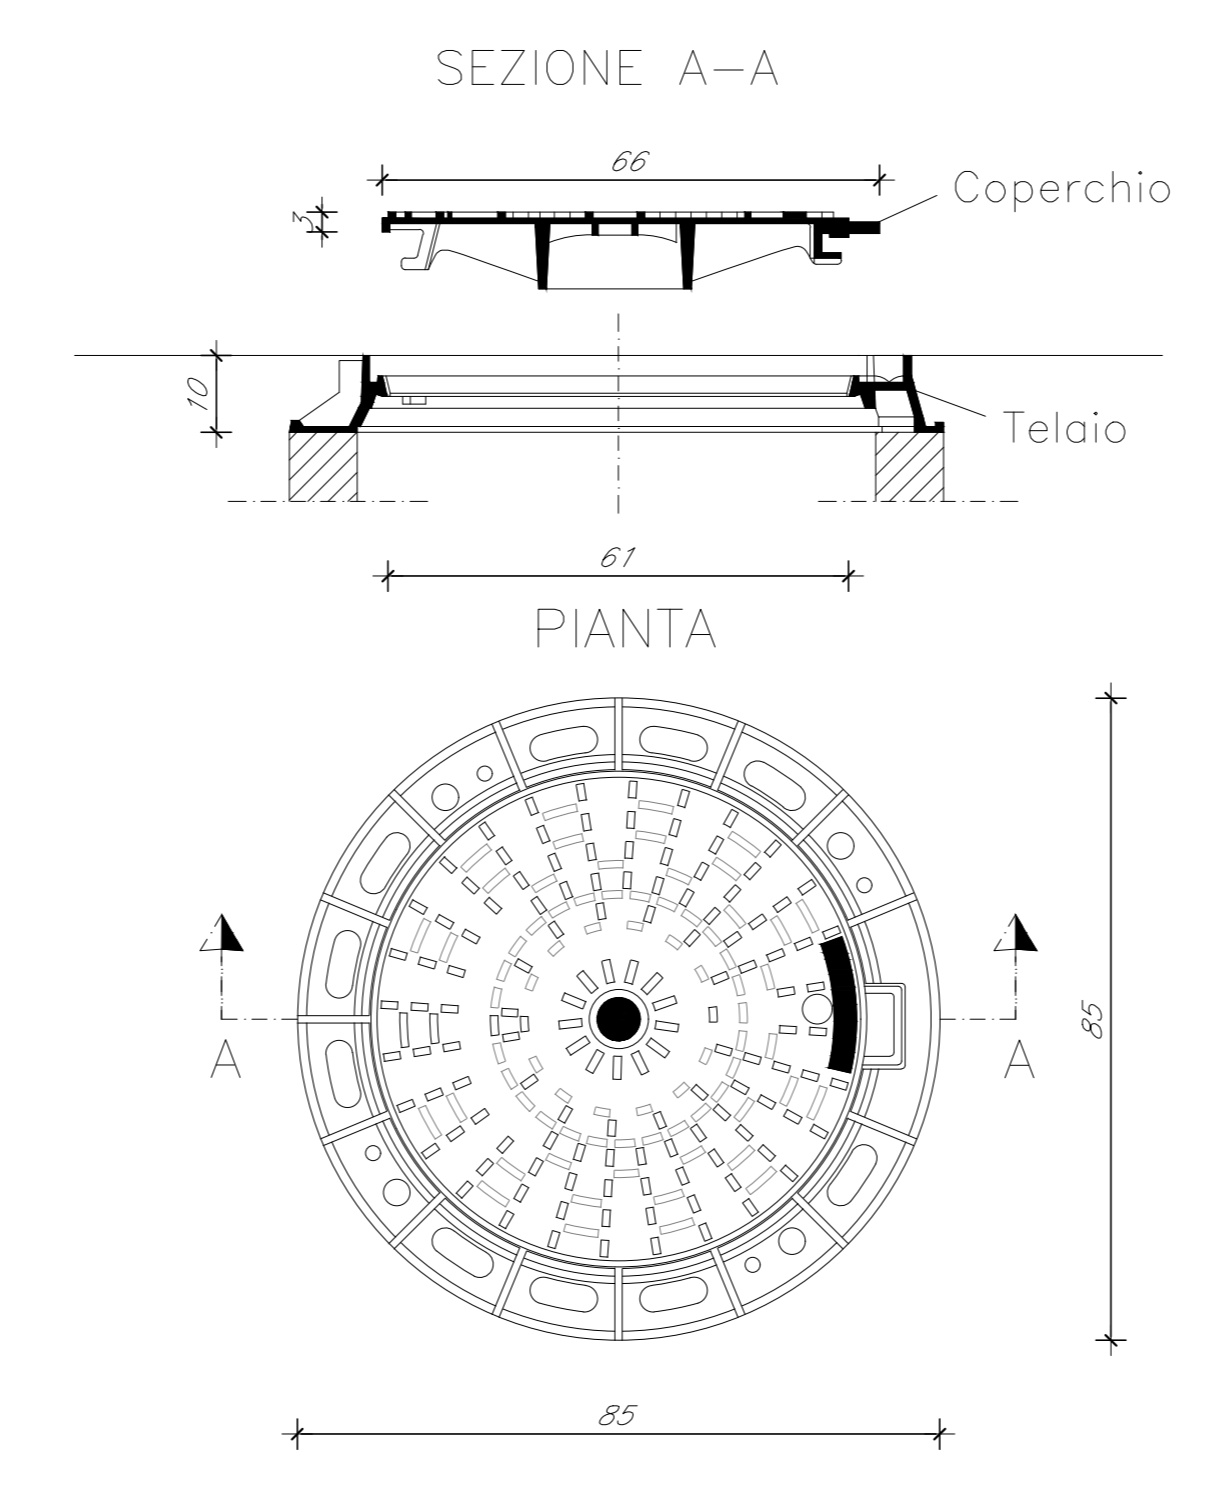

PLANIMETRIA
Scala 1:1000

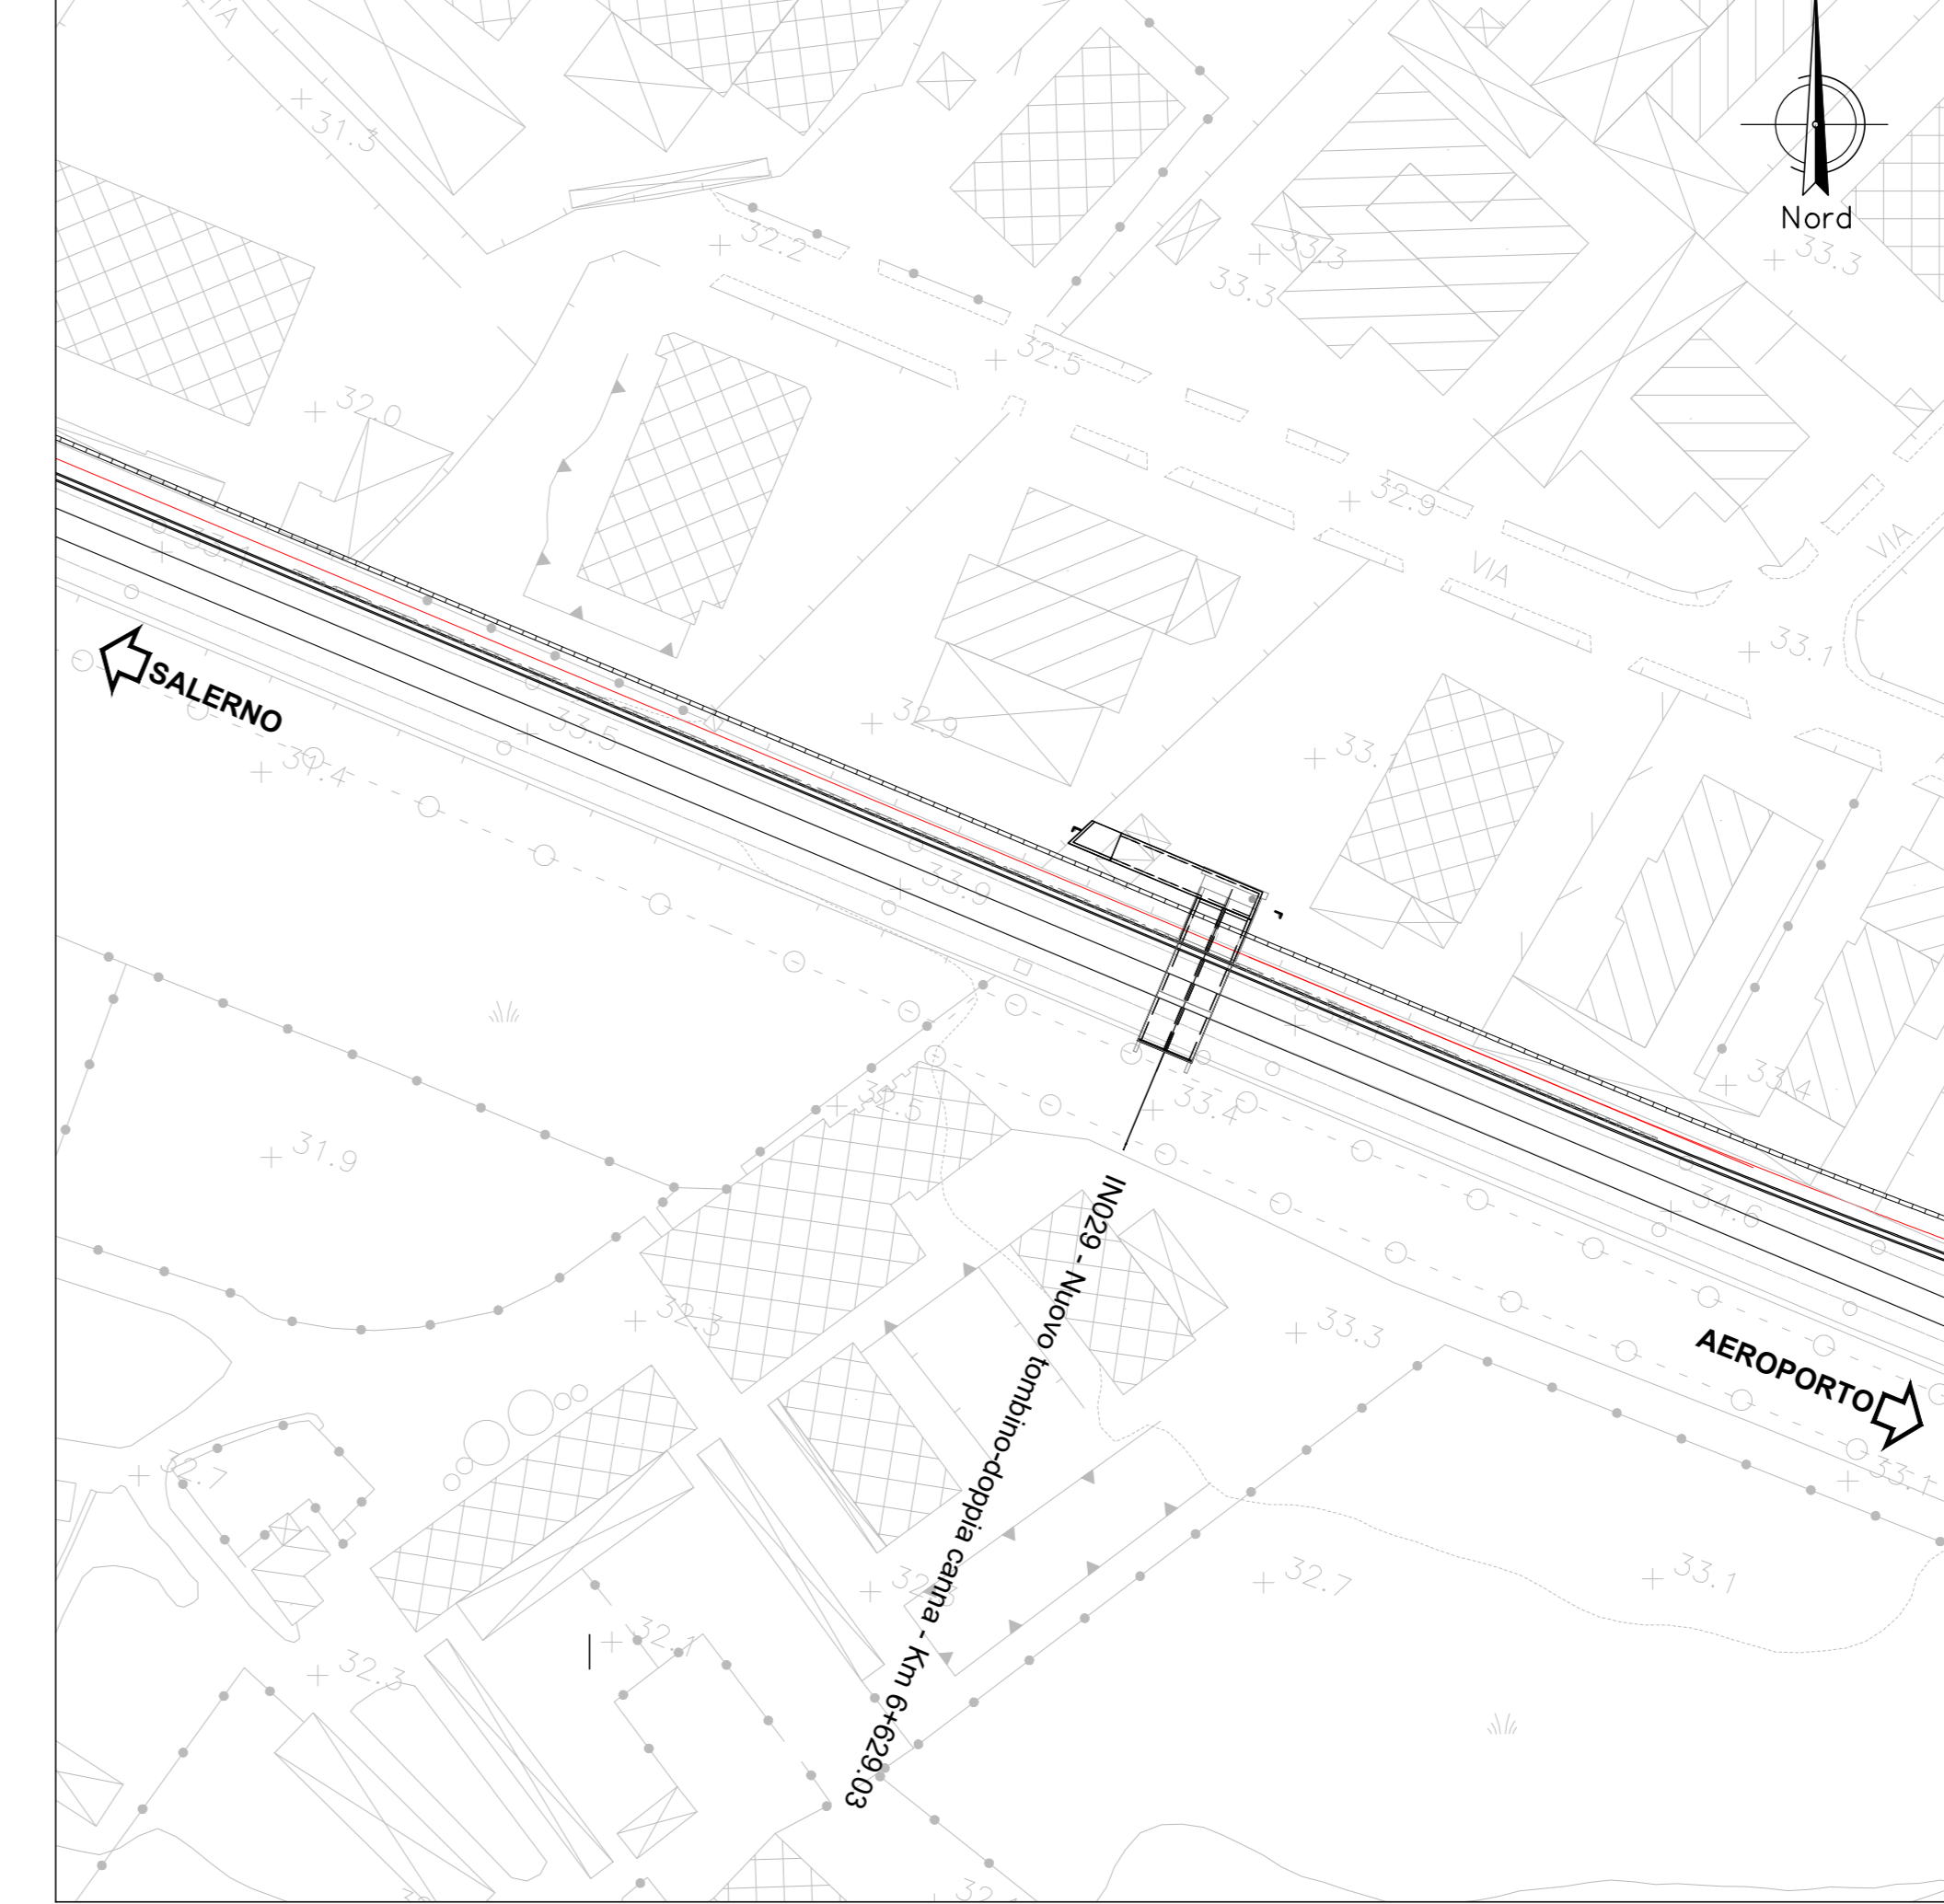

SEZIONE LONGITUDINALE: ASSETTO FINALE
Scala 1:100

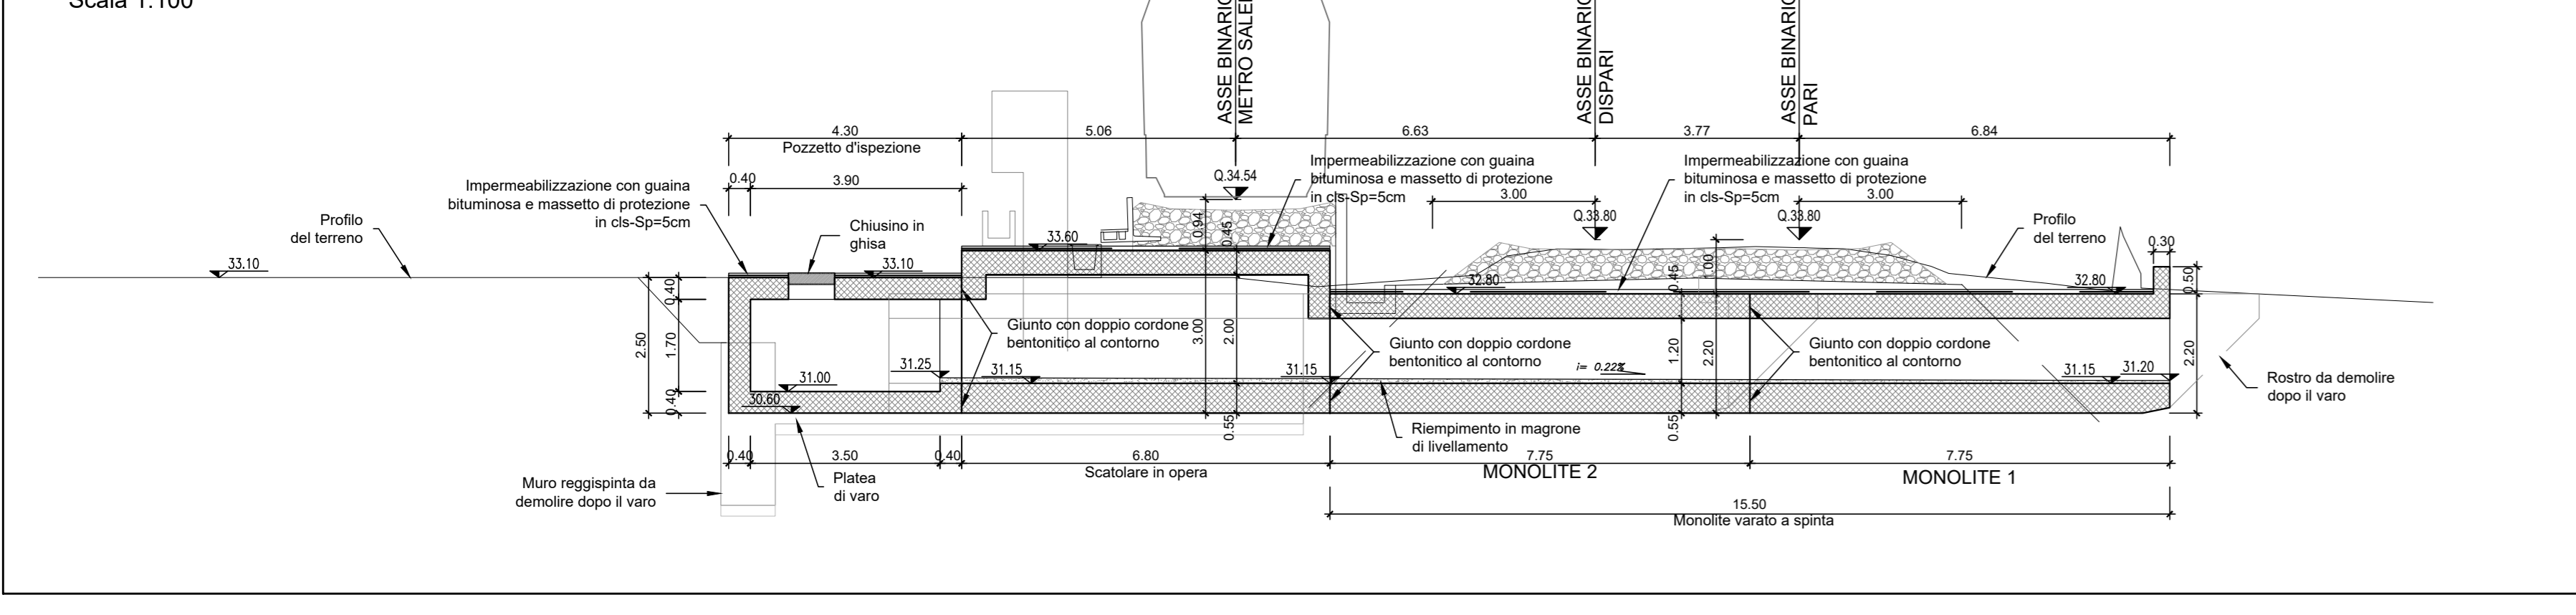

COMMITTENTE: **RFI RETE FERROVIARIA ITALIANA**
GRUPPO FERROVIE DELLO STATO ITALIANE

PROGETTAZIONE: **ITALFER**
GRUPPO FERROVIE DELLO STATO ITALIANE

U.O. INFRASTRUTTURE SUD
PROGETTO DEFINITIVO
LINEA SALERNO - PONTECAGNANO AEROPORTO
COMPLETAMENTO METROPOLITANA DI SALERNO
TRATTA ARECHI - PONTECAGNANO AEROPORTO
INTERFERENZE VIARIE ED IDRAULICHE
IN29 km 6+629
Pianta, prospetti e sezioni

SCALA: varie

Rev.	Descrizione	Redatto	Data	Verificato	Data	Approvato	Data	Autorizzato Data
A	Emissione Esecutiva	F. Duranti	08/2020	G. Romano	08/2020	M. Di Biase	09/2020	01/2021
B	Emissione Esecutiva	F. Duranti	Gen 2021	G. Romano	Gen 2021	M. Di Biase	Gen 2021	Gen 2021

COMMESSA LOTTO FASE ENTE TIPO DOC. OPERA/DISCIPLINA Progr. REV. NN1X 00 D 78 PZ IN2900 001 B

NN1X.0.0.D.78.PZ.IN.29.0.0.01.B n. Elab.: