



PIANTA
Scala 1:100

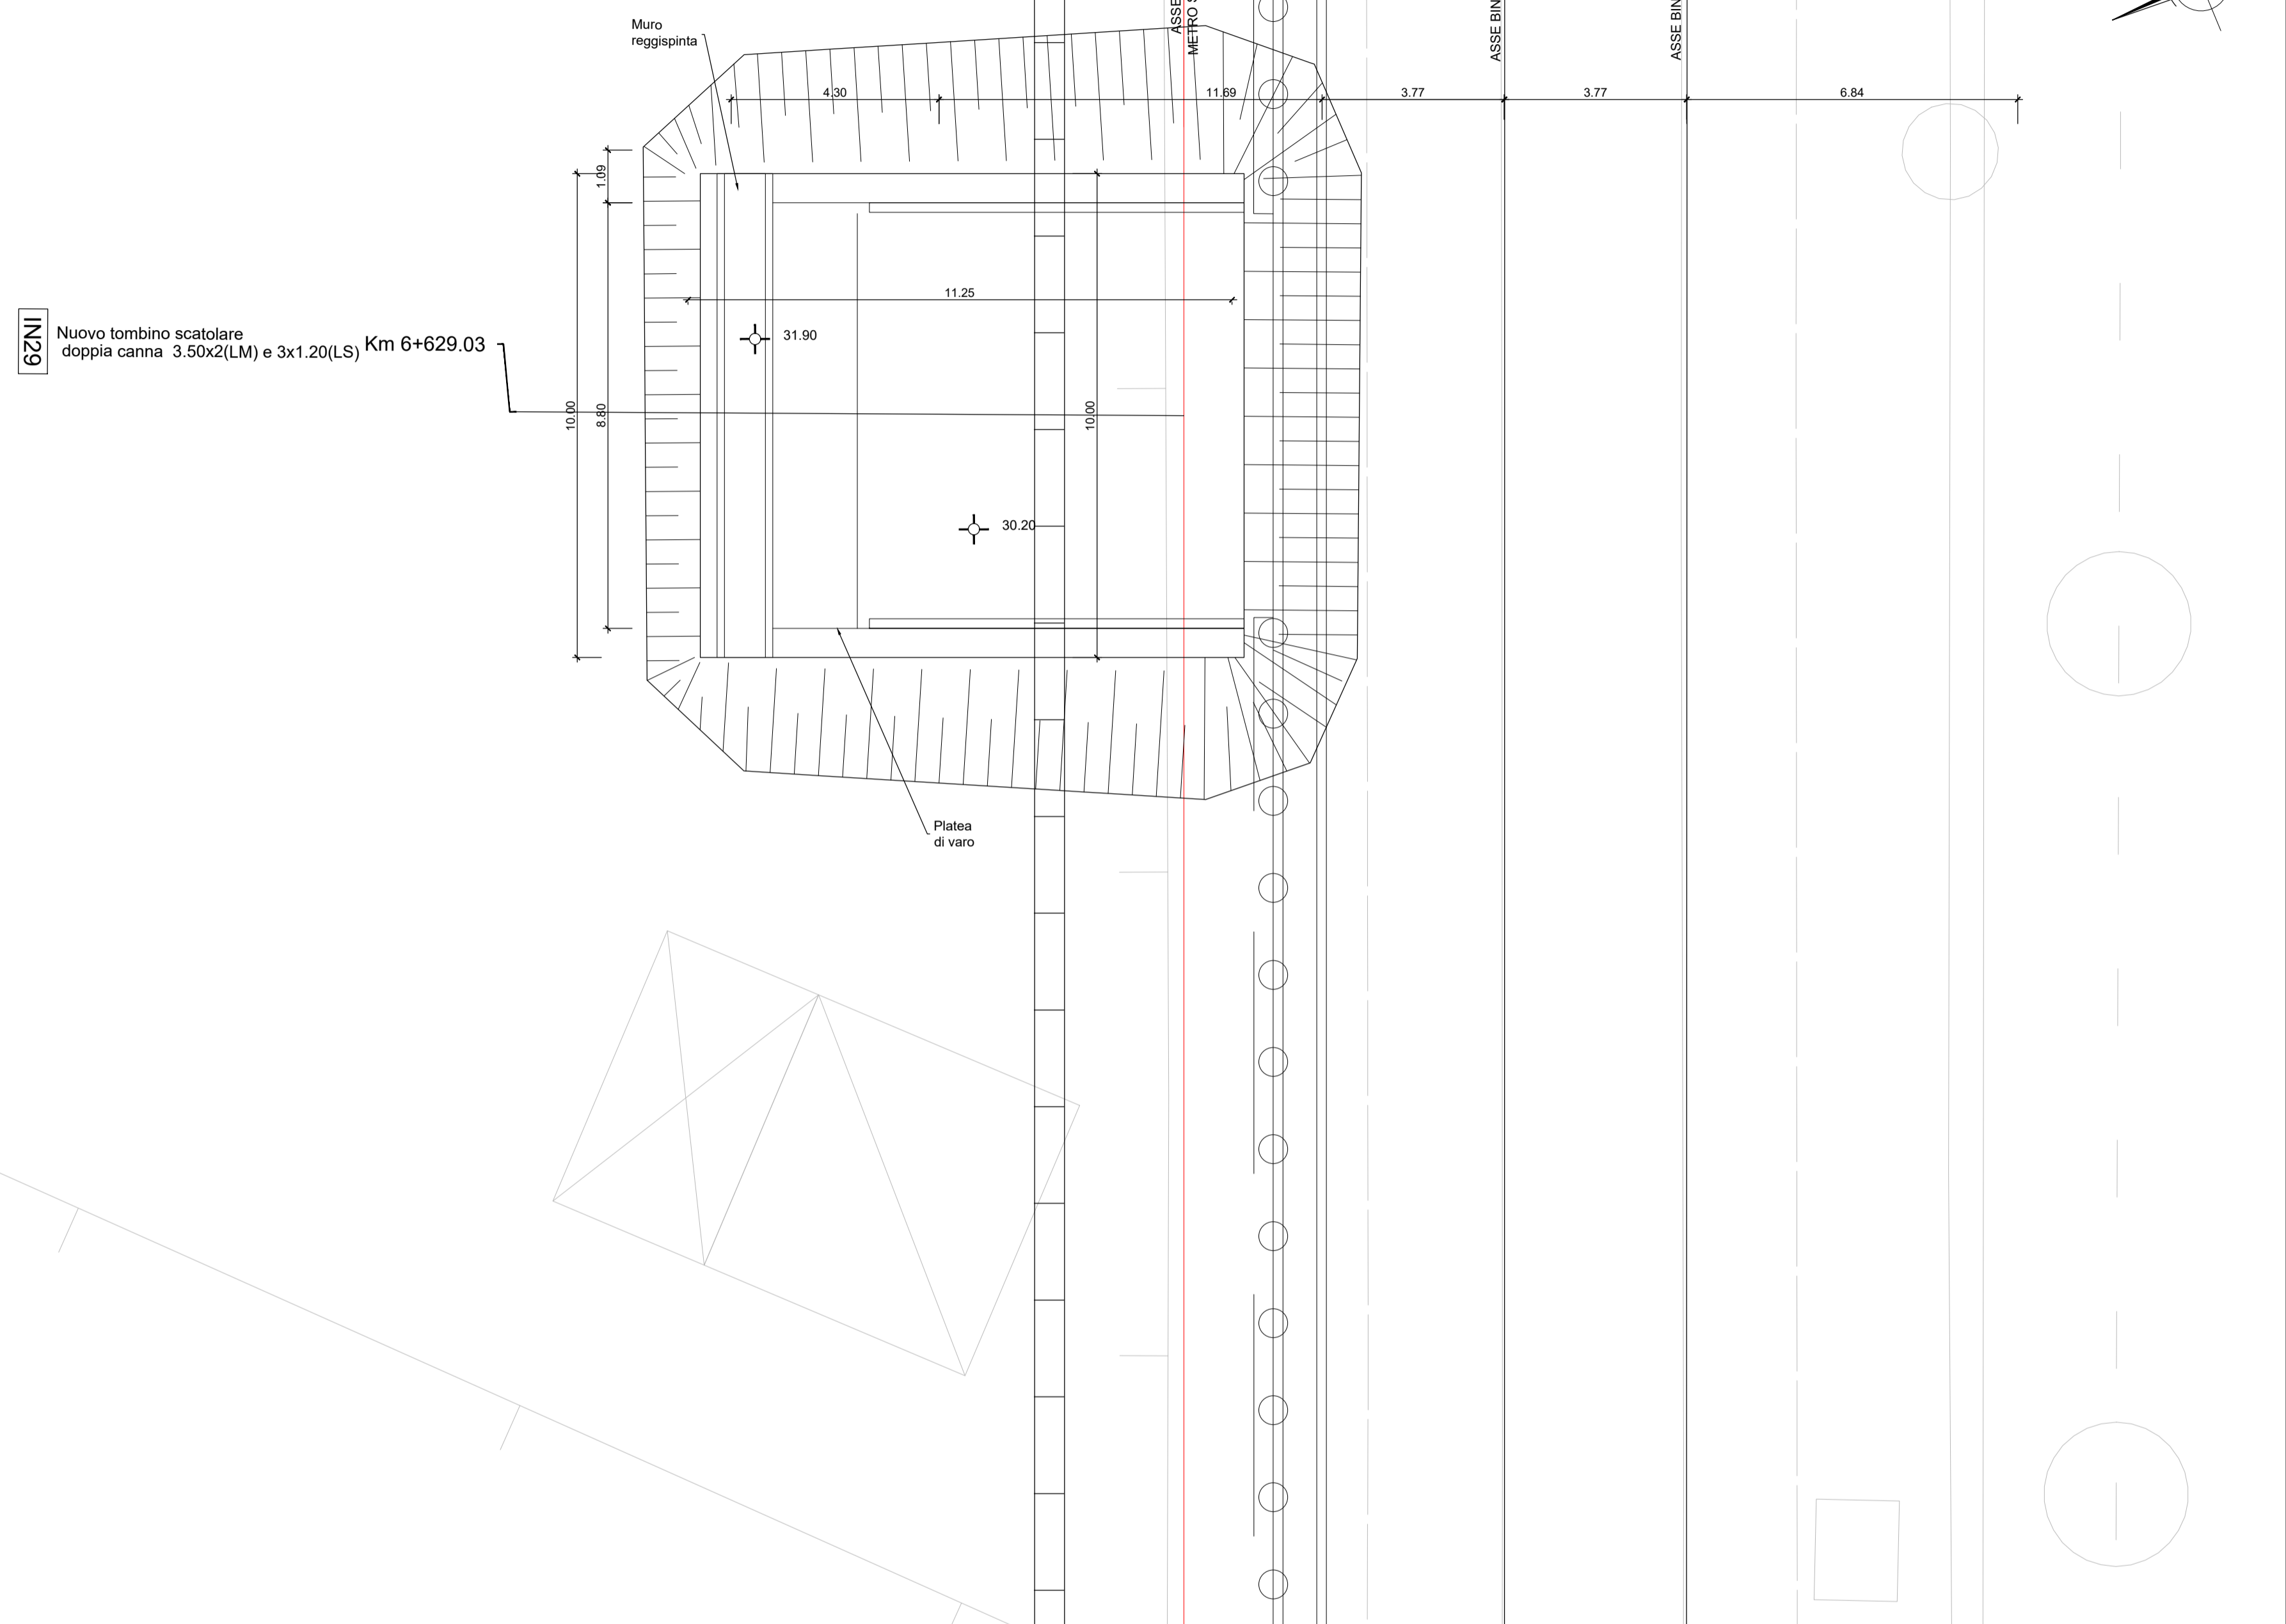

IN29 Nuovo tombino scatolare doppia canna 3.50x2(LM) e 3x1.20(LS) Km 6+629.03

PLANIMETRIA
Scala 1:1000

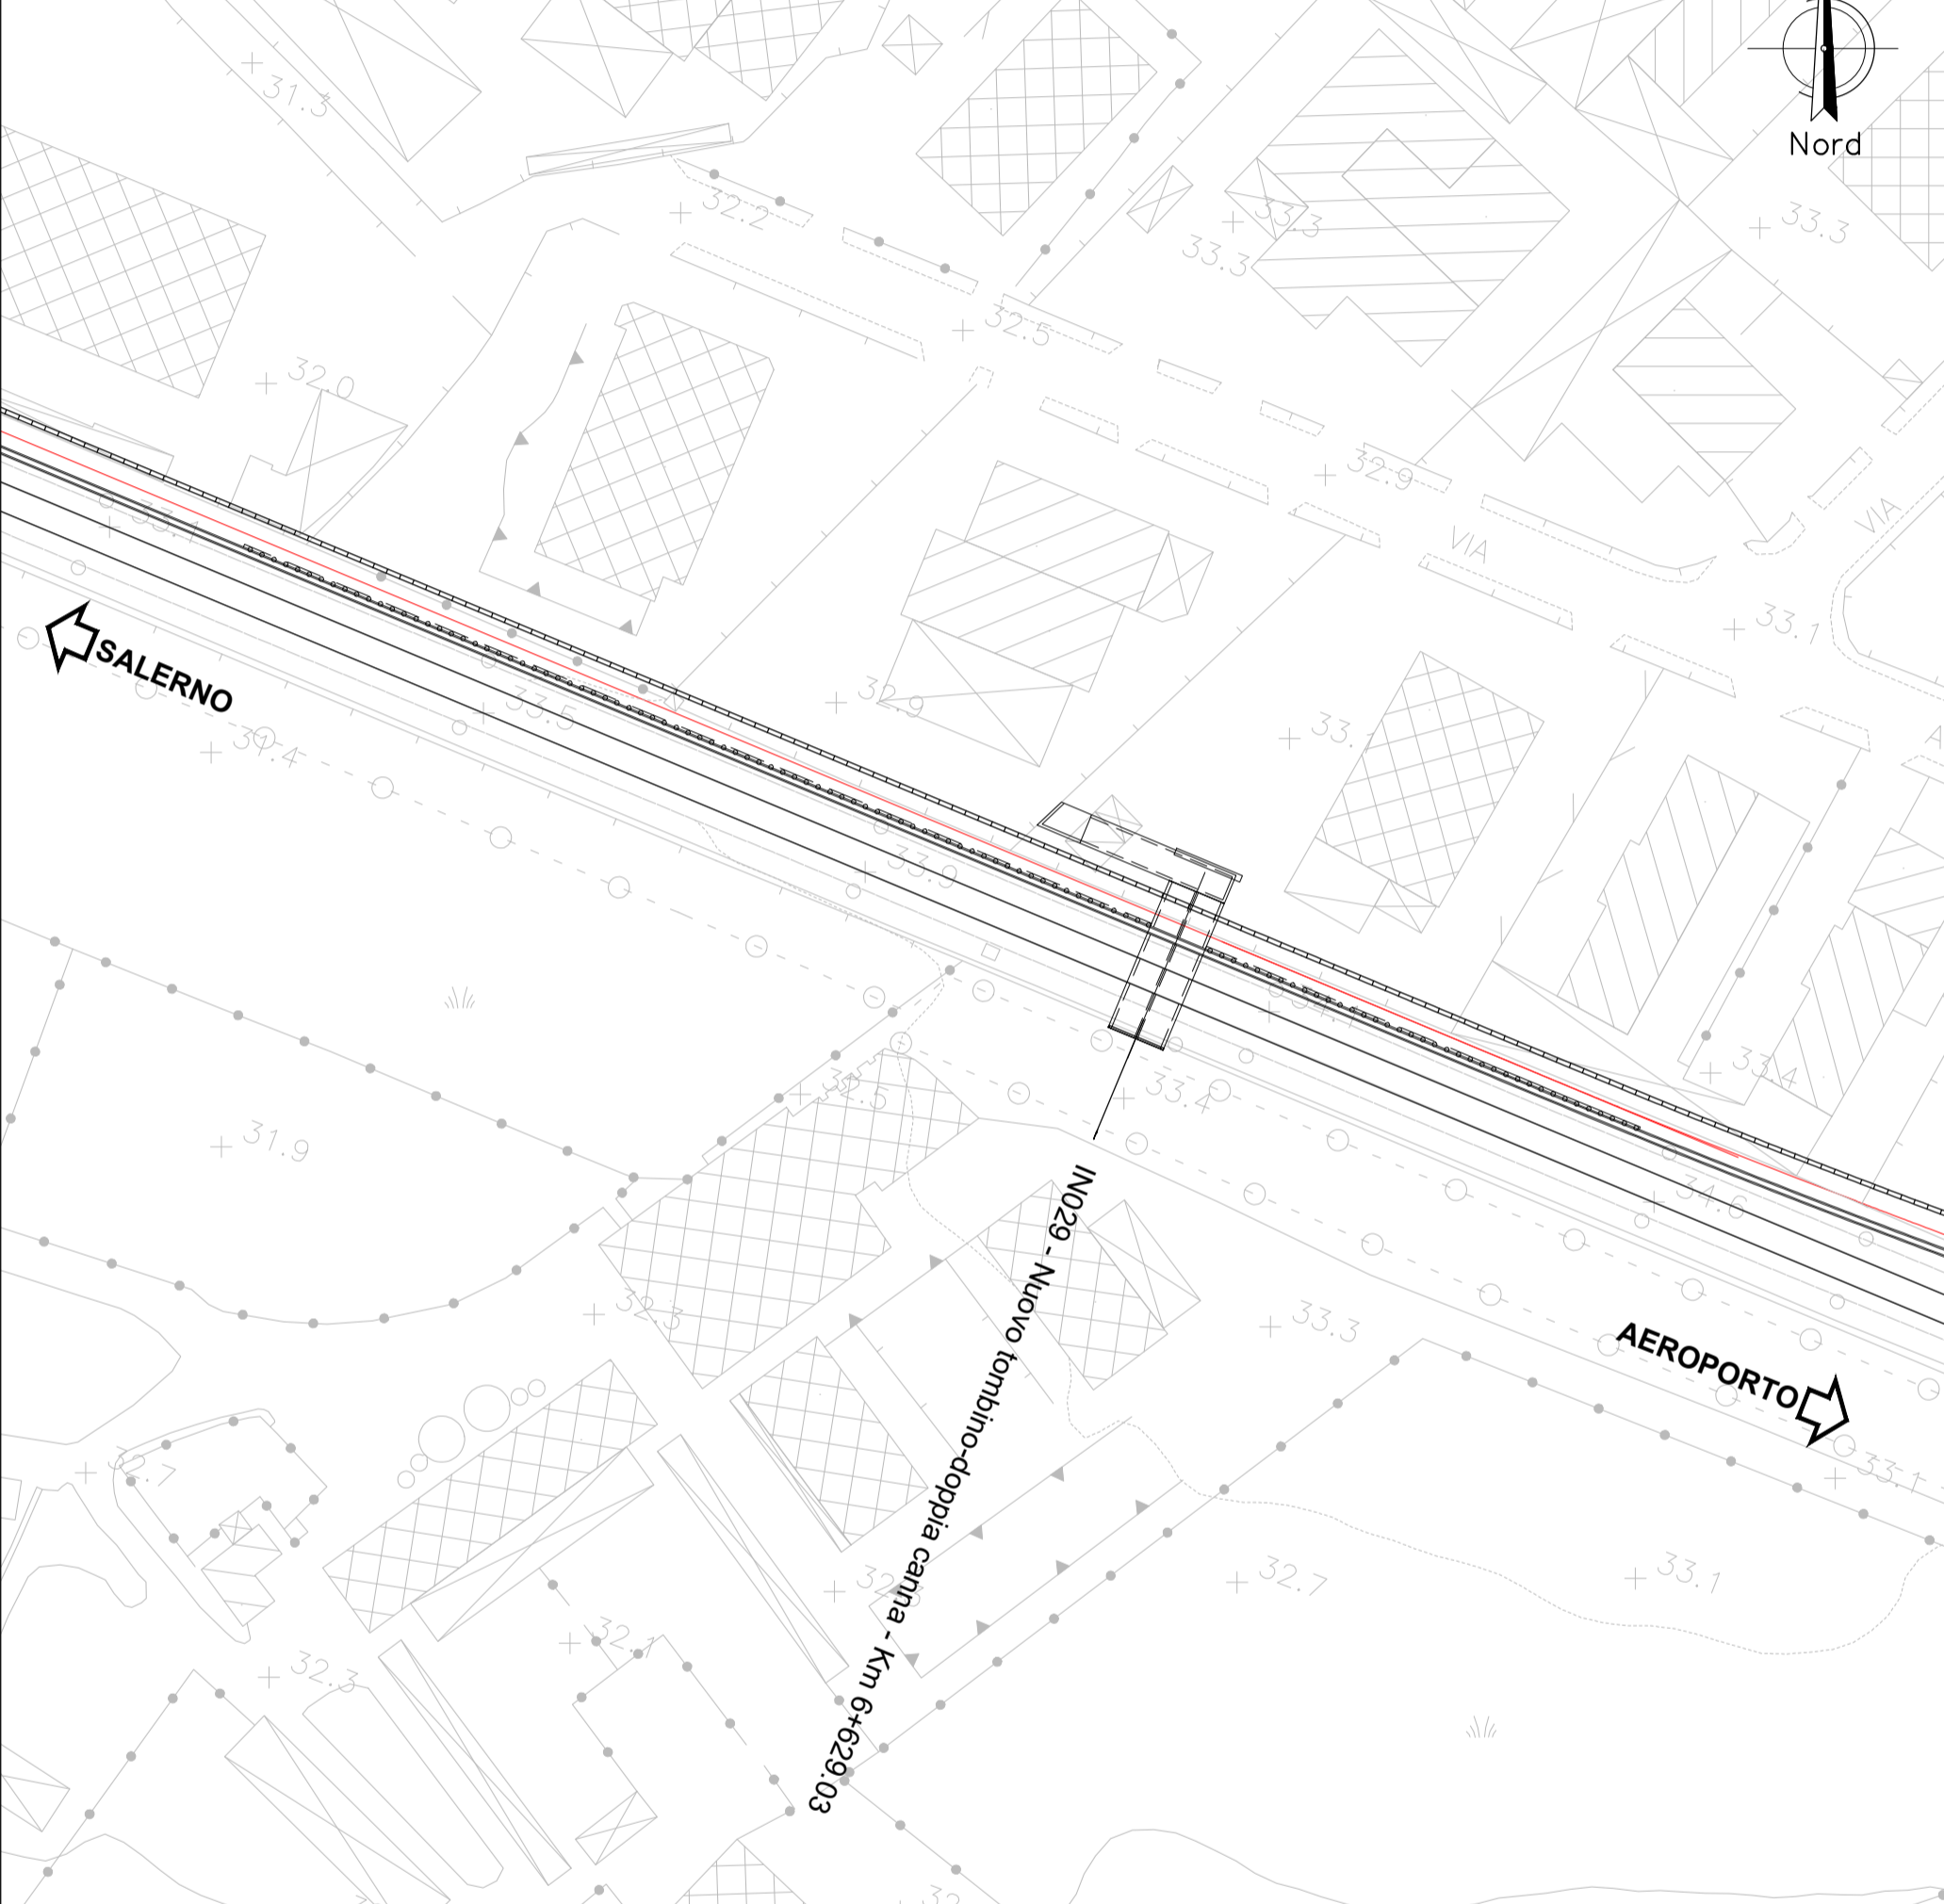


VOLUME SCAVO: 400mc

VOLUME RINTERRO CON MATERIALE DA CAVA: 100mc

NOTA: Per tabella materiali e incidenza armature vedi elaborato: NN1X.0.0.D.78.TT.OC.00.0.0.001

SEZIONE LONGITUDINALE
Scala 1:100

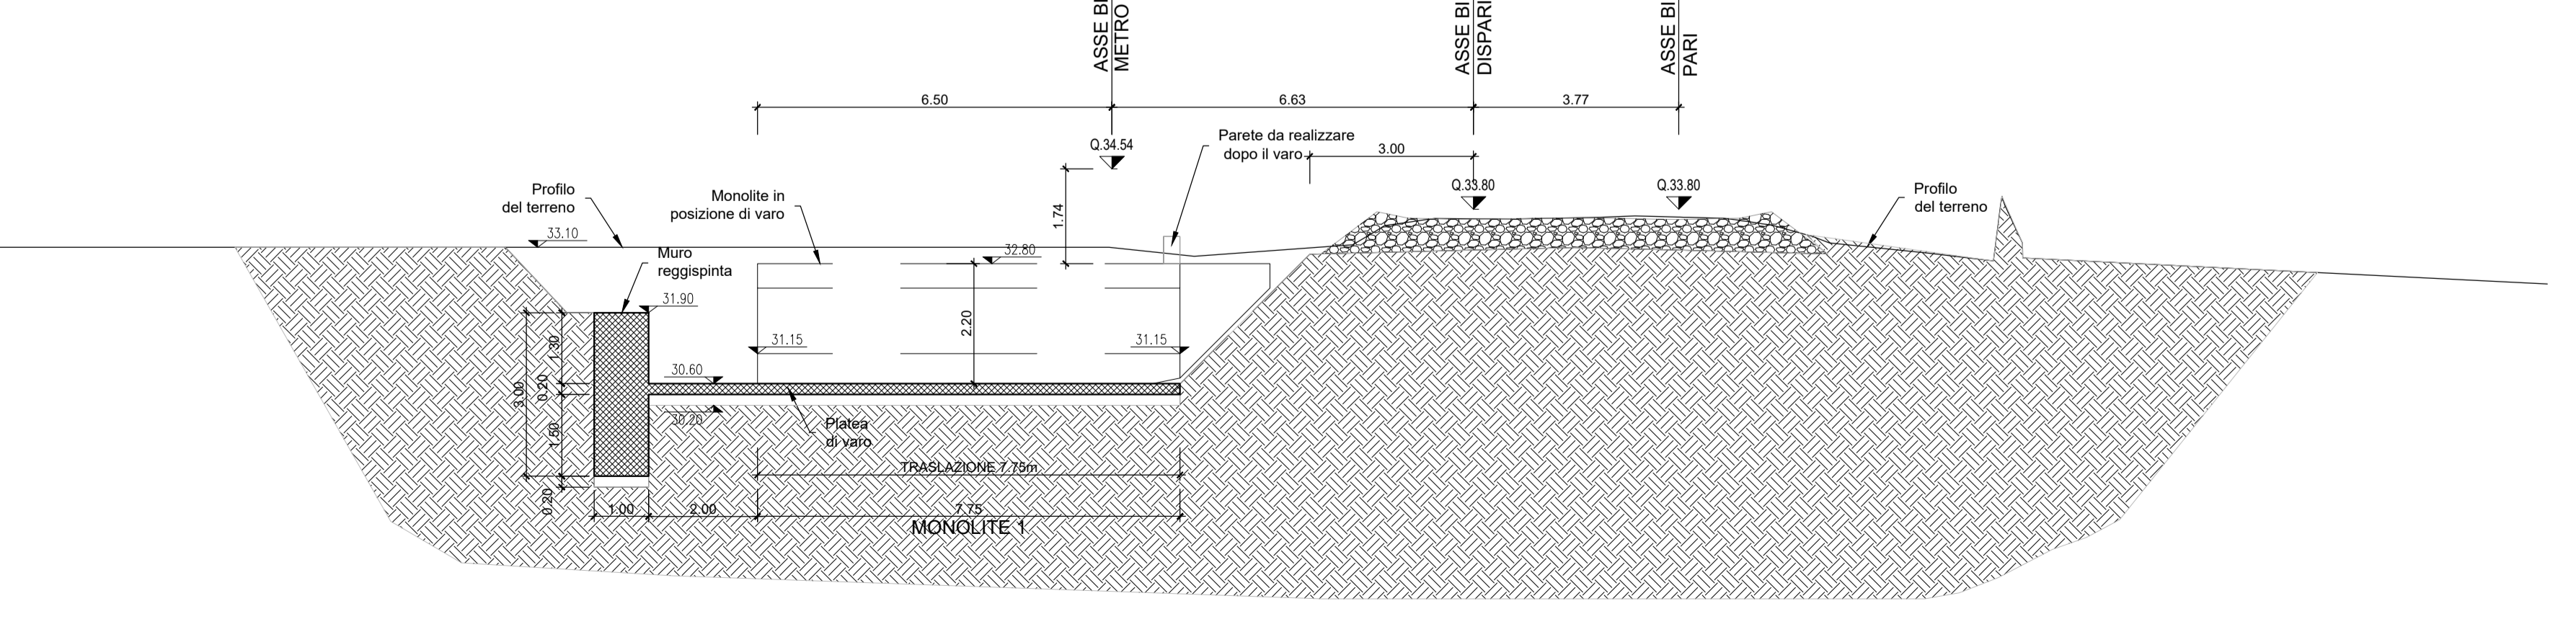

COMMITTENTE:
RFI
RETE FERROVIARIA ITALIANA
GRUPPO FERROVIE DELLO STATO ITALIANE

PROGETTAZIONE:
ITALFERR
GRUPPO FERROVIE DELLO STATO ITALIANE

U.O. INFRASTRUTTURE SUD
PROGETTO DEFINITIVO
LINEA SALERNO - PONTECAGNANO AEROPORTO
COMPLETAMENTO METROPOLITANA DI SALERNO
TRATTA ARECHI - PONTECAGNANO AEROPORTO
INTERFERENZE VIARIE ED IDRAULICHE
IN29 km 6+629
Pianta scavi e sezioni

SCALA:
varie

COMMESSA LOTTO FASE ENTE TIPO DOC. OPERA/DISCIPLINA PROGR. REV.
NN1X 00 D 78 PZ IN2900 002 B

Rev.	Descrizione	Redatto	Data	Verificato	Data	Approvato	Data	Autorizzato Data
A	Emissione Esecutiva	F. Duranti	Ott-2020	G. Romano	Ott-2020	M.D'Alvino	Ott-2020	Gen-2021
B	Emissione Esecutiva	F. Duranti	Gen-2021	G. Romano	Gen-2021	M.D'Alvino	Gen-2021	Gen-2021