PIANTA
Scala 1:100

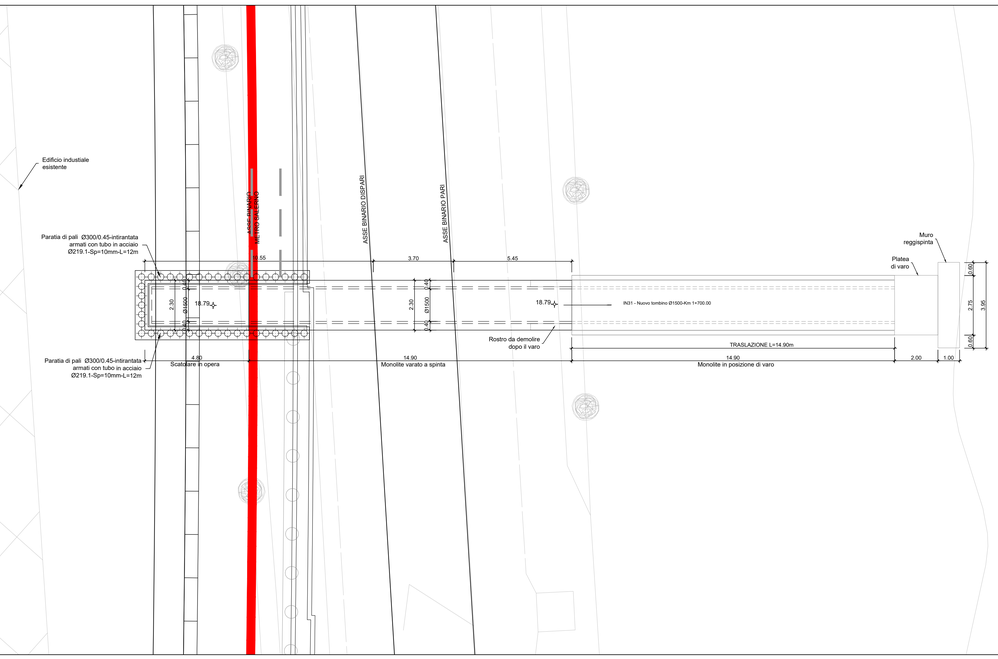

SEZIONE LONGITUDINALE: MONOLITE IN POSIZIONE DI VARO
Scala 1:100

SEZIONE LONGITUDINALE: ASSETTO FINALE
Scala 1:100

Sezione tipo di transizione su opere scatolari
Scala 1:50

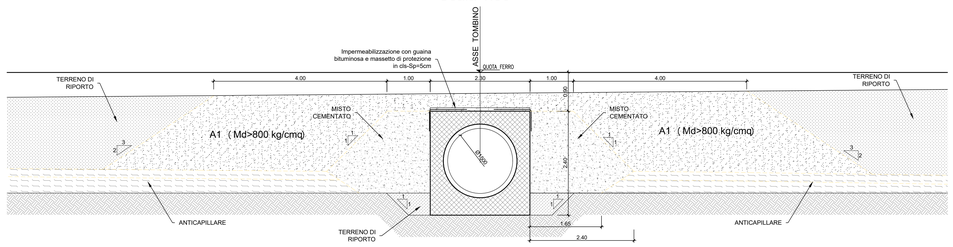

PLANIMETRIA
Scala 1:1000

Sezione Tombino circolare Ø1500
Scala 1:50

NOTA: Per tabella materiali e incidenza armature vedi elaborato: NN1X.0.0.D.78.TT.OC.00.0.0.001

COMMITTENTE:

RFI RETE FERROVIARIA ITALIANA
GRUPPO FERROVIE DELLO STATO ITALIANE

PROGETTAZIONE:

ITALFERR
GRUPPO FERROVIE DELLO STATO ITALIANE

U.O. INFRASTRUTTURE SUD

PROGETTO DEFINITIVO

LINEA SALERNO - PONTECAGNANO AEROPORTO
COMPLETAMENTO METROPOLITANA DI SALERNO
TRATTA ARECHI - PONTECAGNANO AEROPORTO

INTERFERENZE VIARIE ED IDRAULICHE

IN31 Km 1+700: Nuovo Tombino Ø1500

Pianta, prospetti e sezioni

SCALA: varie

COMMESSA	LOTTO	FASE	ENTE	TIPO DOC.	OPERA/DISCIPLINA	PROGR.	REV.
NN1X	00	D	78	PZ	IN3100	001	B

Rev.	Descrizione	Redatto	Data	Verificato	Data	Approvato	Data	Autorizzato Data
A	Emissione Esecutiva	F.Durastanti	Ott-2020	G.Romano	Ott-2020	M.D'Avino	Ott-2020	D.Tiberti Gen-2021
B	Emissione Esecutiva	F.Durastanti	Gen-2021	G.Romano	Gen-2021	M.D'Avino	Gen-2021	

NN1X.0.0.D.78.PZ.IN.31.0.0.001.B | n. Elab.: