




PIANTA  
Scala 1:100

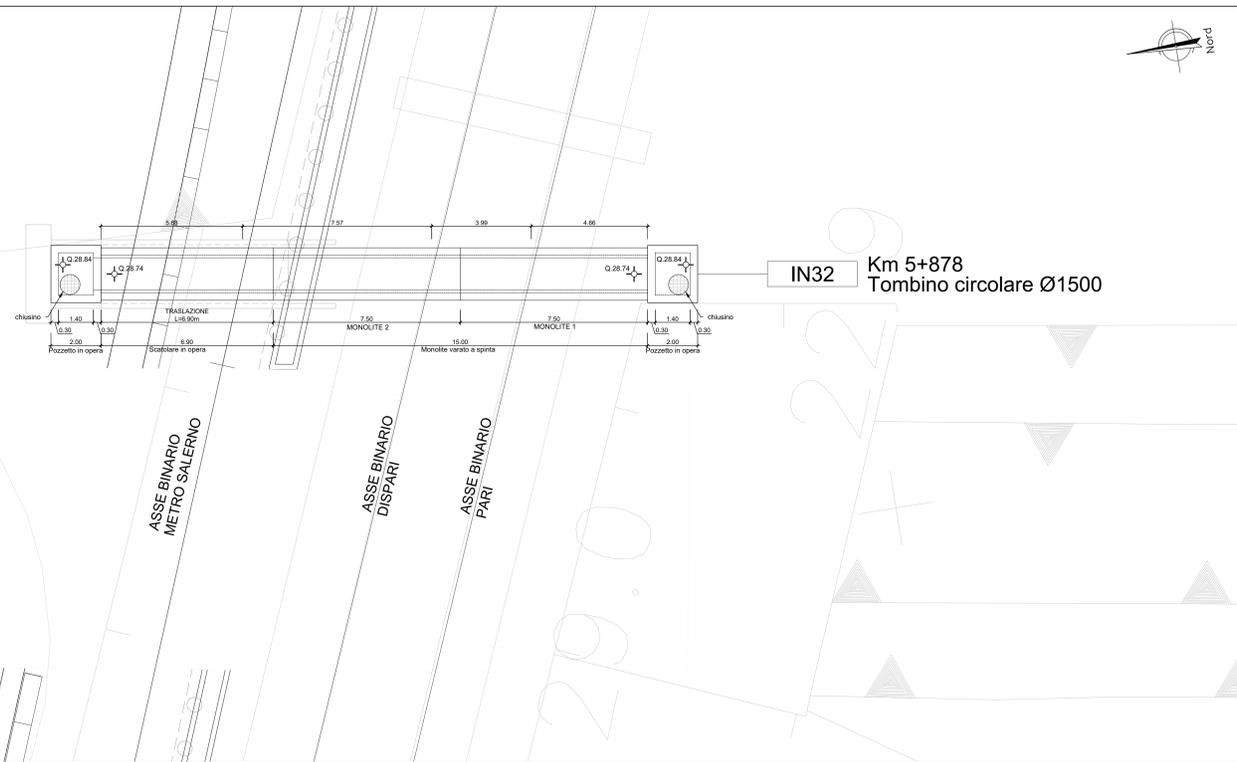


PLANIMETRIA  
Scala 1:1000

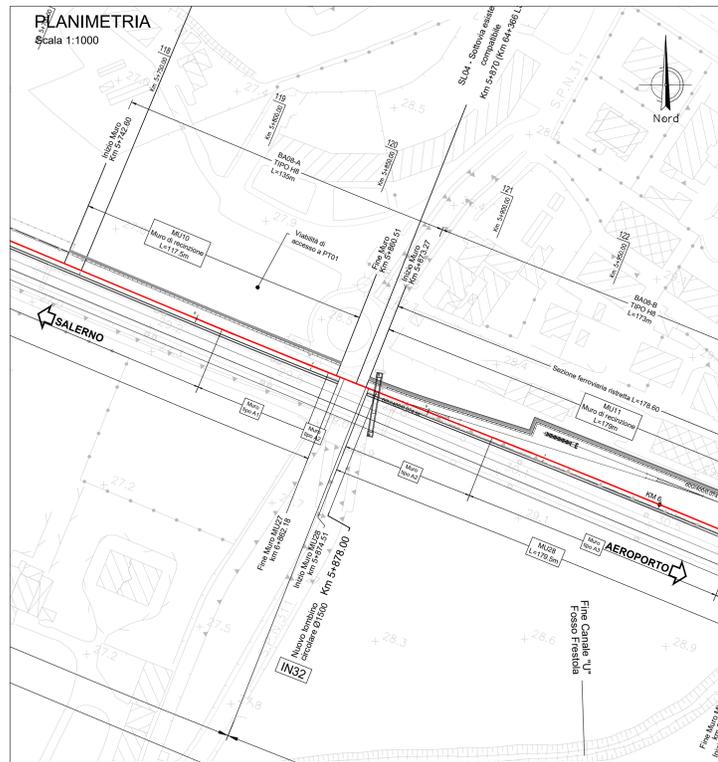


PARTICOLARI CHIUSINO IN GHISA SFEROIDALE  
CLASSE D400 - SU TELAIO CIRCOLARE

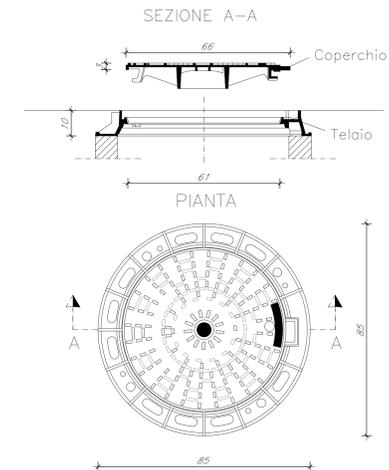


SEZIONE LONGITUDINALE: MONOLITE 1 IN POSIZIONE DI VARO  
Scala 1:100

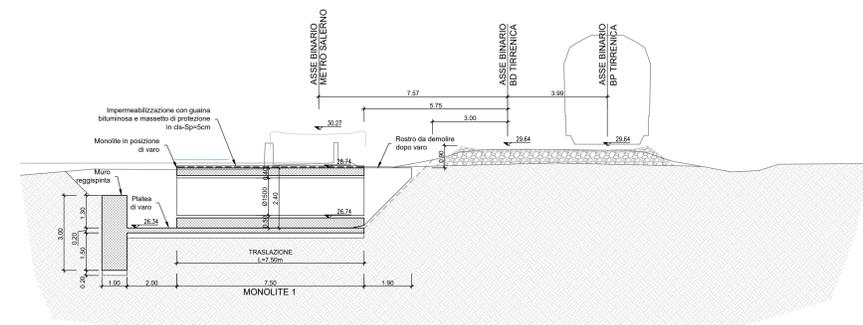


Sezione tipo di transizione su opere scatolari  
Scala 1:50

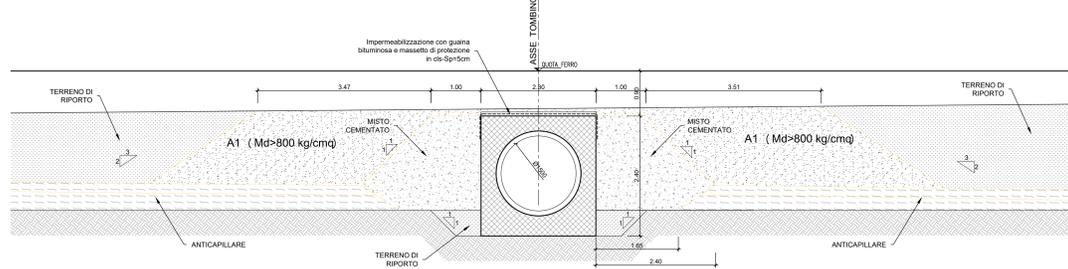

SEZIONE LONGITUDINALE: MONOLITE 1-2 IN POSIZIONE DI VARO  
Scala 1:100

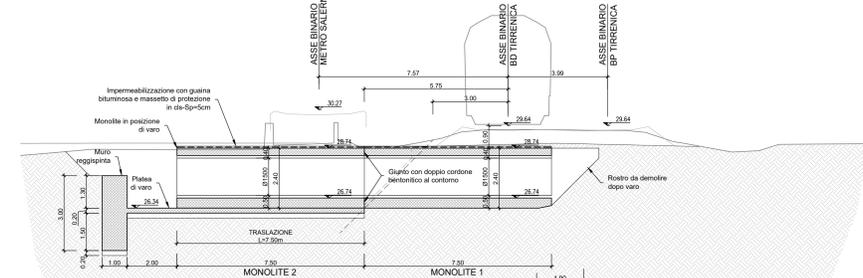


Tombino circolare Ø1500  
Sezione su line ST  
Scala 1:50

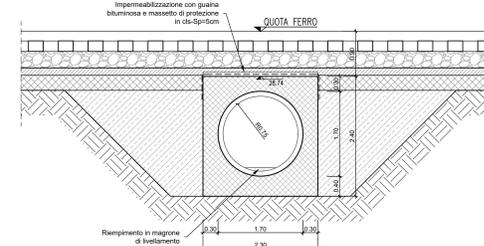

NOTA: Per tabella materiali e incidenza armature vedi elaborato:  
NN1X.0.0.D.78.TT.OC.00.0.0.001

SEZIONE LONGITUDINALE: ASSETTO FINALE  
Scala 1:100

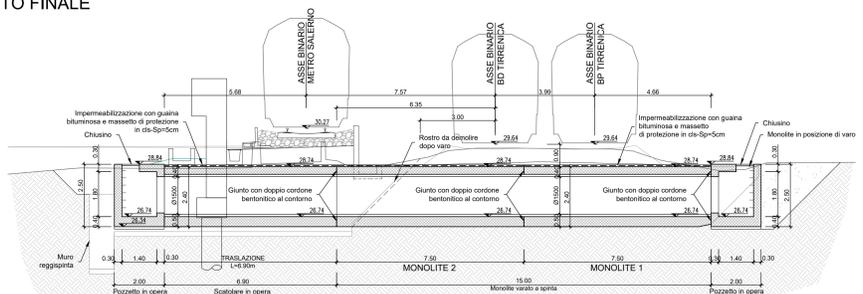

COMMITTENTE:  **RFI**  
RETE FERROVIARIA ITALIANA  
GRUPPO FERROVIE DELLO STATO ITALIANE

PROGETTAZIONE:  **ITALFERR**  
GRUPPO FERROVIE DELLO STATO ITALIANE

U.O. INFRASTRUTTURE SUD  
PROGETTO DEFINITIVO  
LINEA SALERNO - PONTECAGNANO AEROPORTO  
COMPLETAMENTO METROPOLITANA DI SALERNO  
TRATTA ARECHI - PONTECAGNANO AEROPORTO  
INTERFERENZE VIARIE ED IDRAULICHE  
IN32 km 5+878  
Pianta, prospetti e sezioni

SCALA: varie

Rev.	Descrizione	Redatto	Data	Verificato	Data	Approvato	Data	Autorizzato	Data
A	Emissione Esecutiva	F. Duranti	Gen-2021	G. Rinaldi	Gen-2021	[Signature]	Gen-2021	[Signature]	01/16/21

COMMESSA LOTTO FASE ENTE TIPO DOC. OPERA/DISCIPLINA Progr. REV.

NN1X 00 D 78 PZ IN3200 001 A

NN1X.0.0.D.78.PZ.IN.32.0.0.001.A n. Elab.: