




FASE 1
 -DEMOLIZIONE IMPALCATO CAVALCAVA ESISTENTE
 -REALIZZAZIONE PARATIE DI MICROPALI AL PIEDE DEI MURI FRONTALI SPALLE ESISTENTI

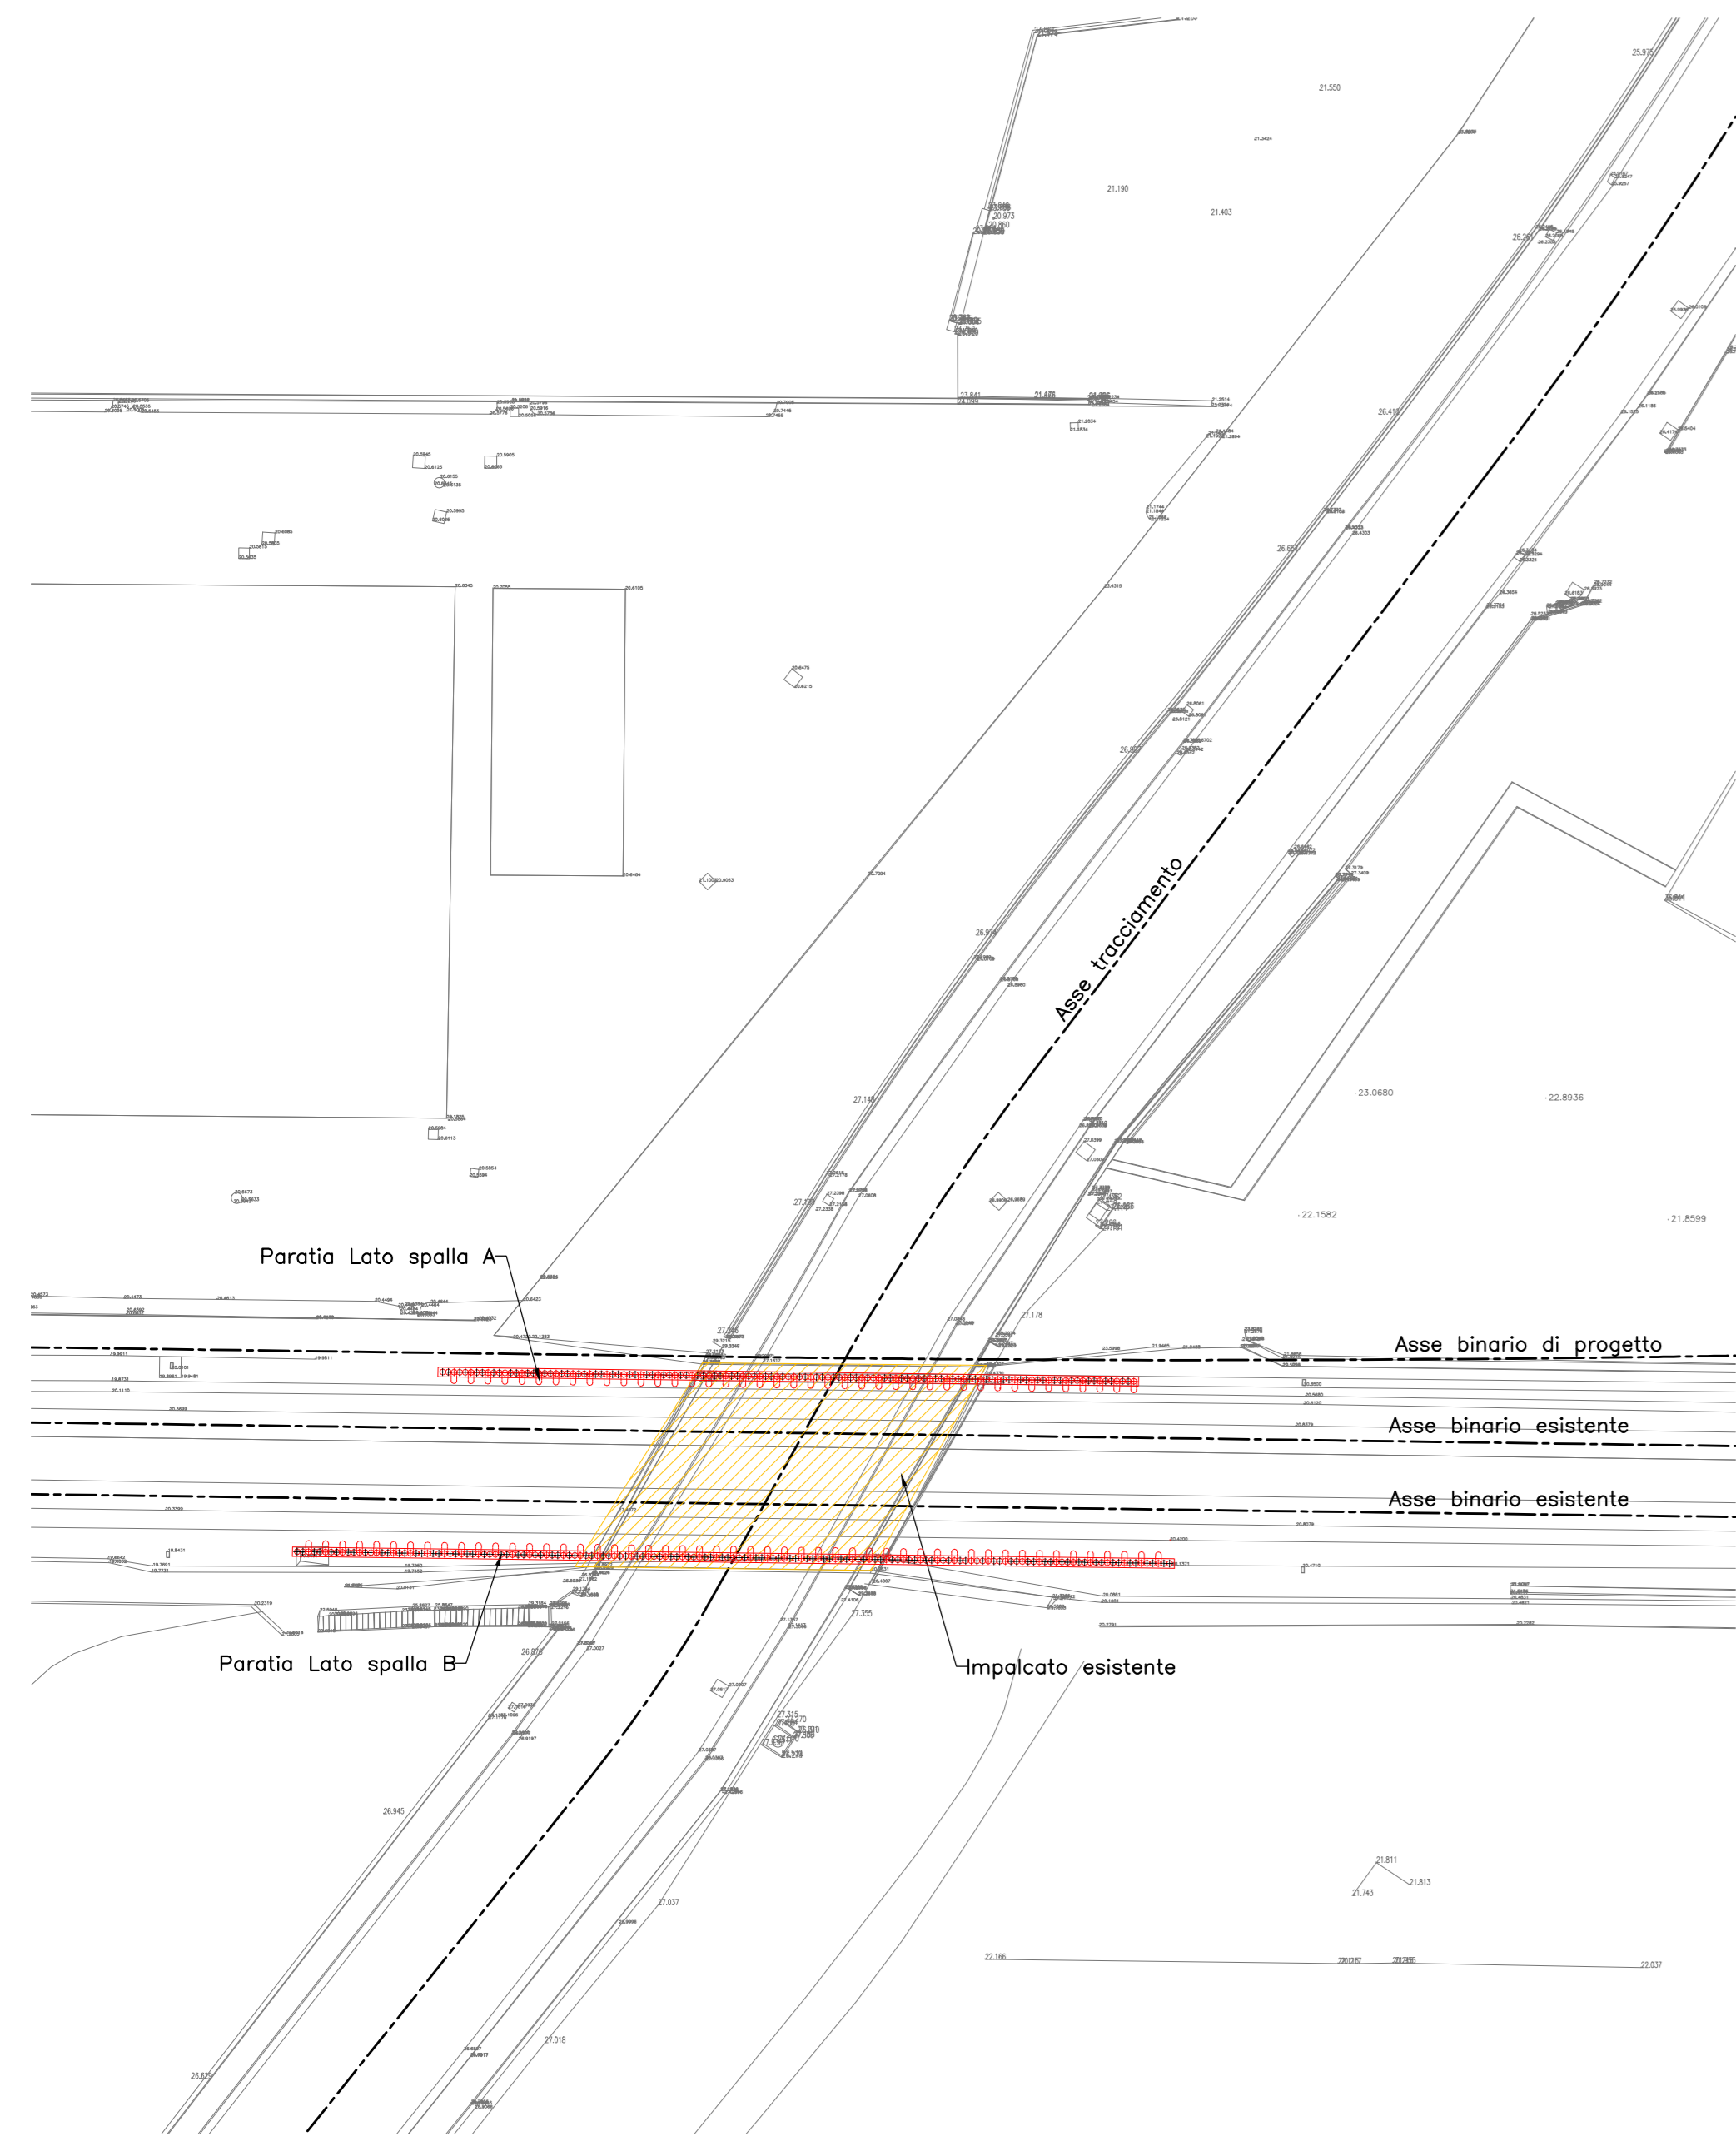


FASE 2
 -DEMOLIZIONE ELEVAZIONE SPALLE ESISTENTI

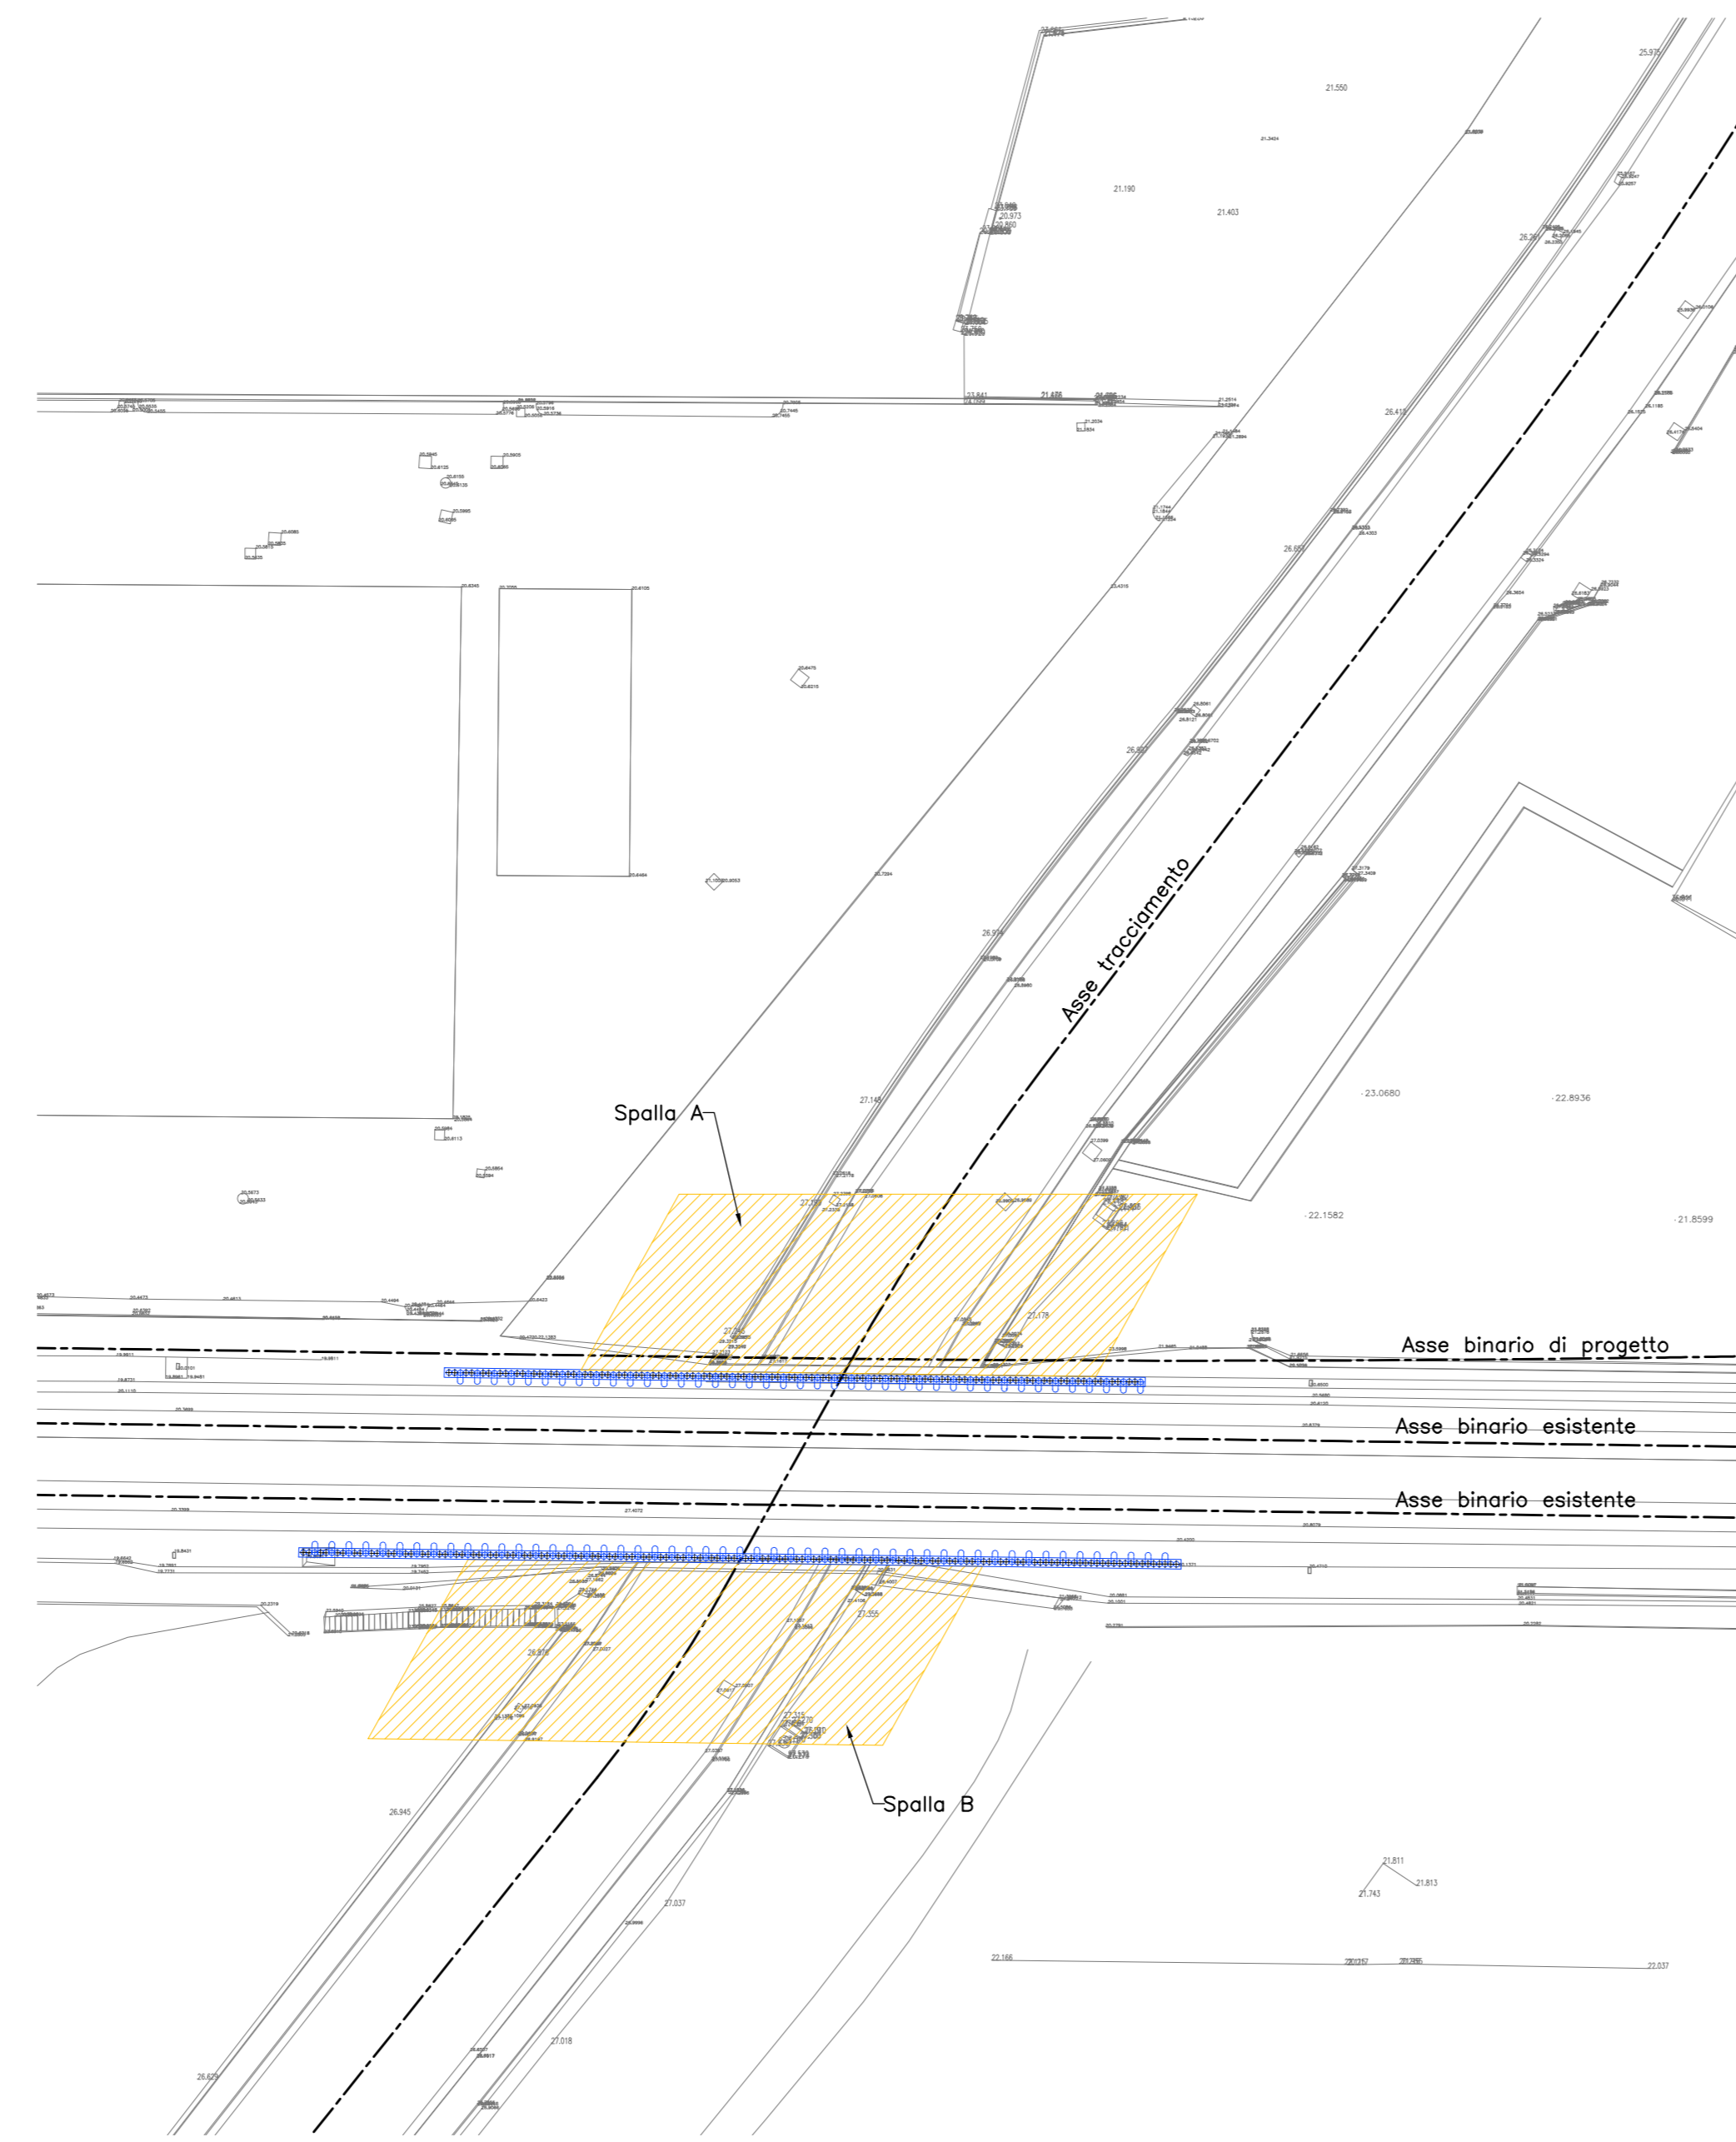


FASE 3
 -SBANCAMENTO LUNGO LA NUOVA SEDE DEL BINARIO FINO A QUOTA 19.80

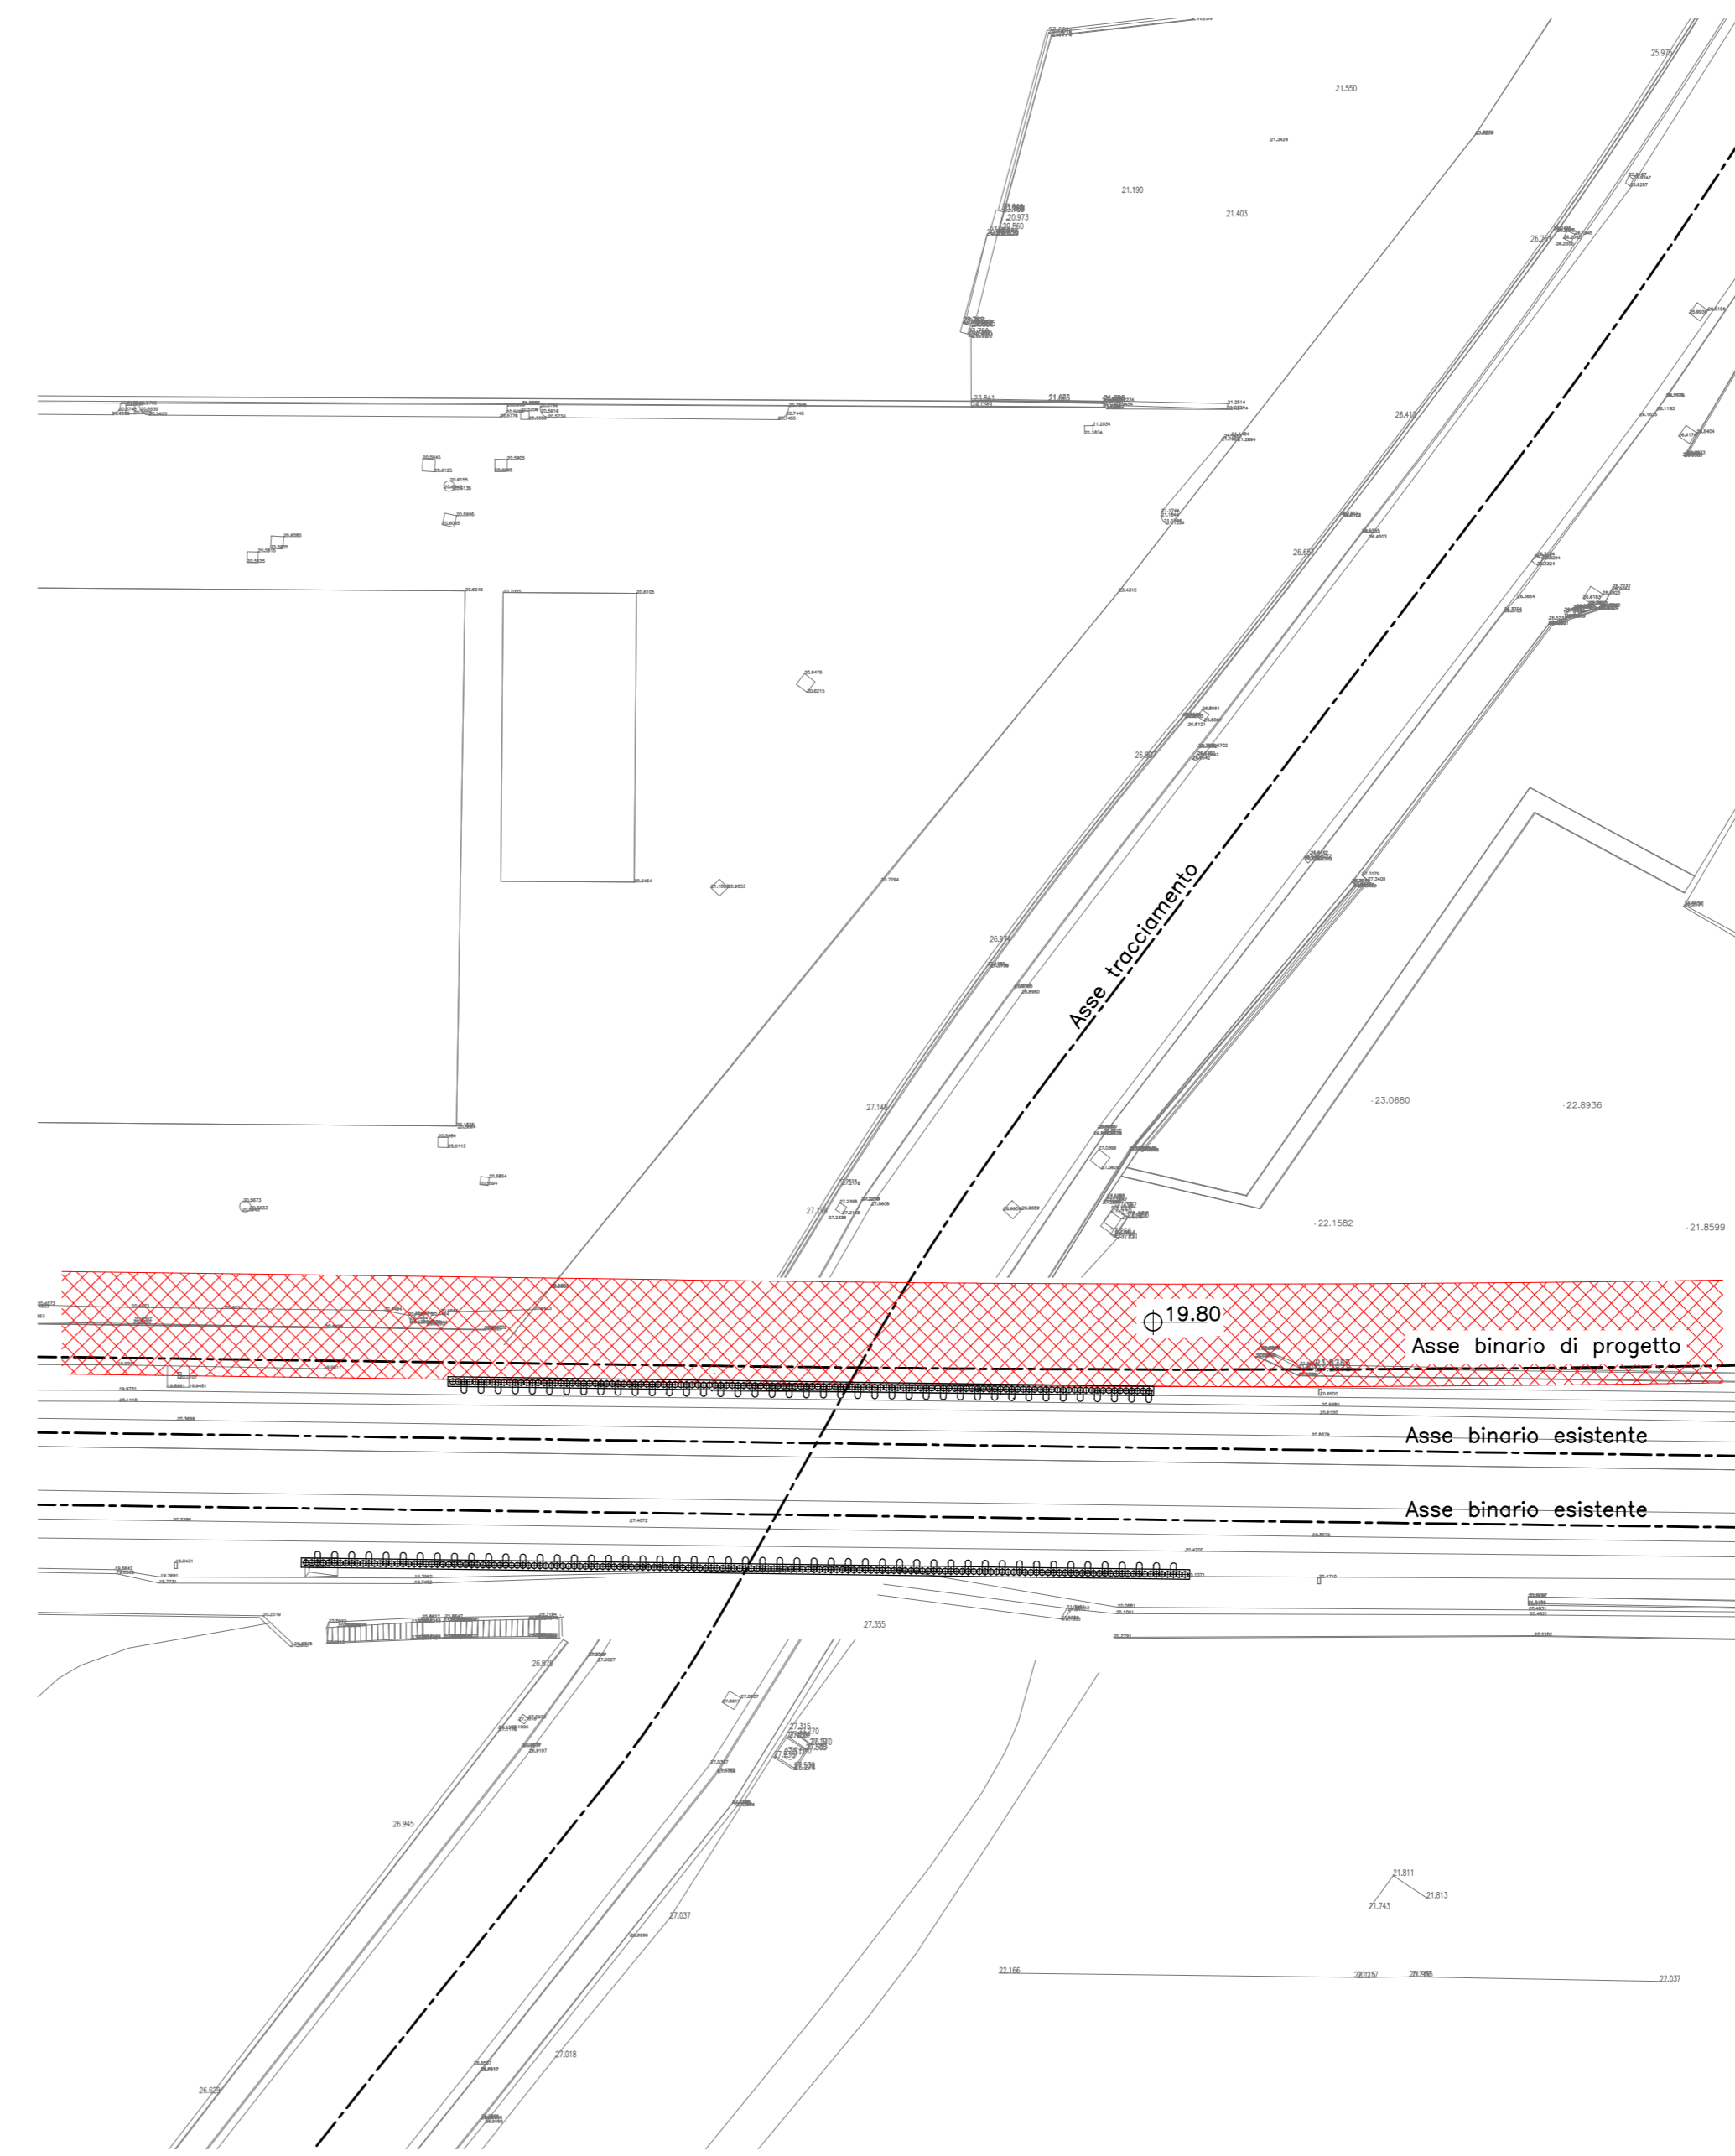


FASE 4
 -SCAVO FINO ALLA QUOTA PRESUNTA DI FONDAZIONE DEL MURO IN SINISTRA LATO SPALLA A (Q.21.15)

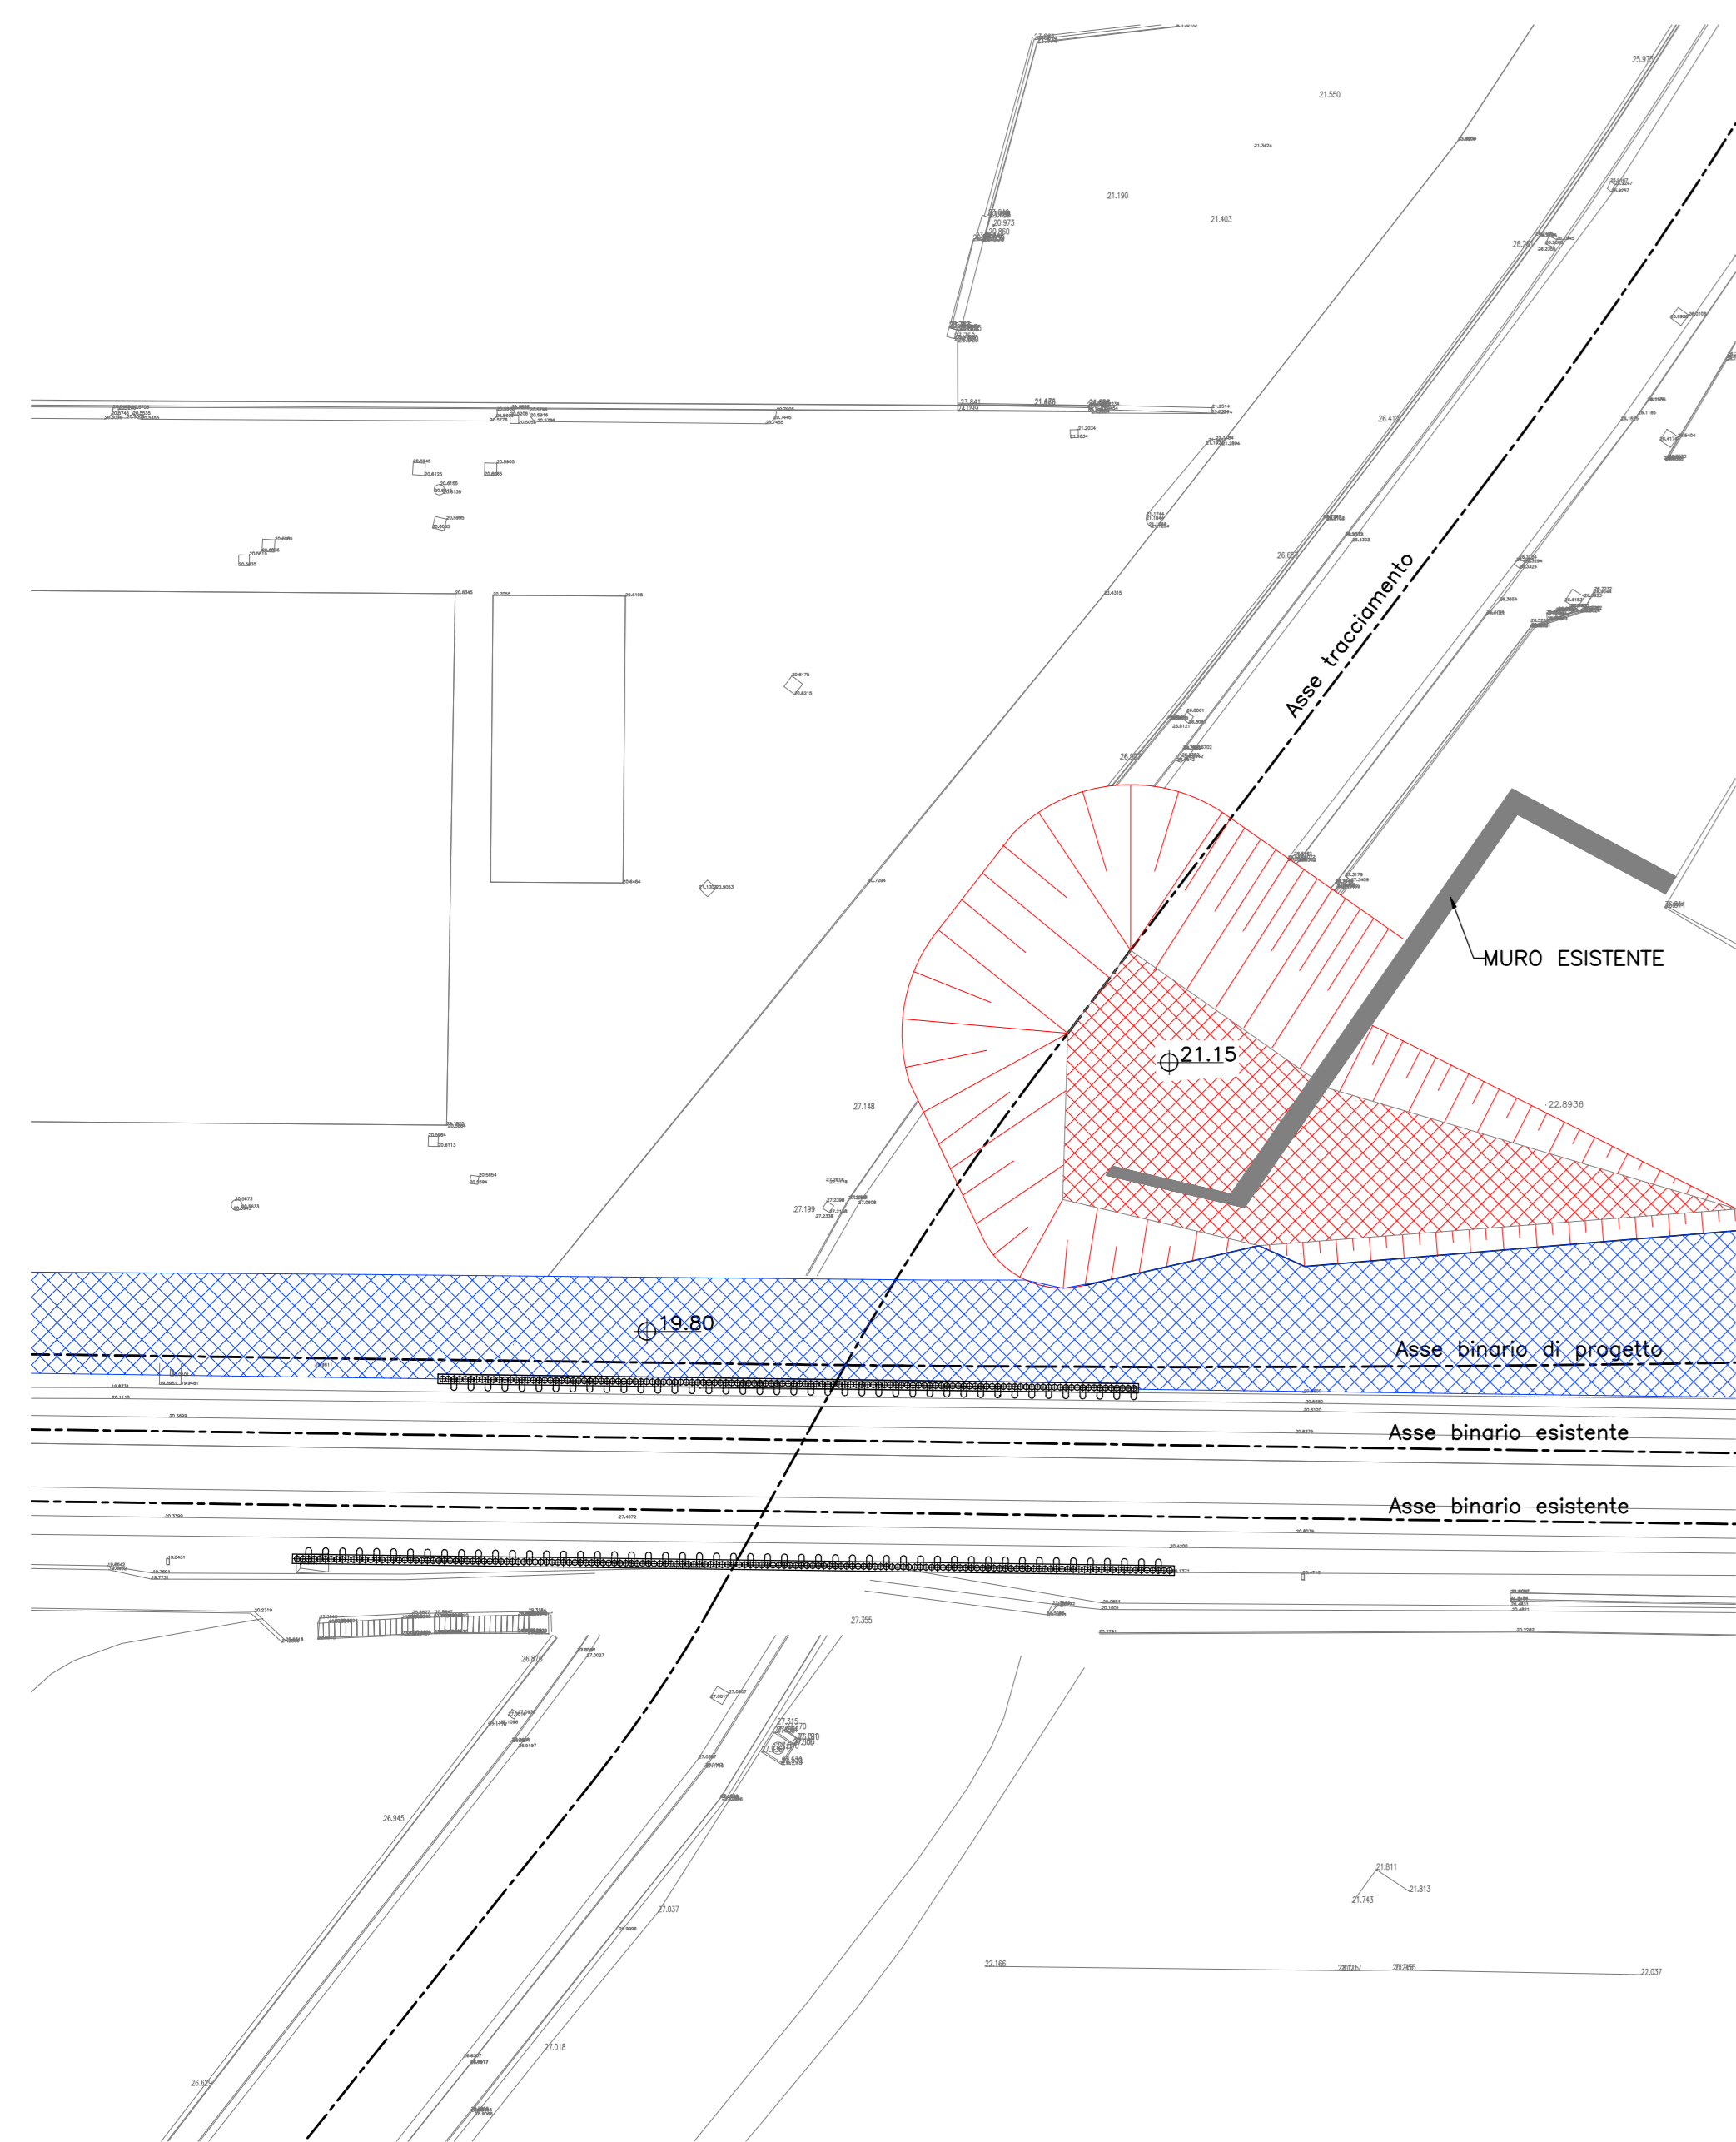

FASE 5
 -TAGLIO E DEMOLIZIONE CONTROLLATA DELLA PORZIONE DI MURO INTERFERENTE CON LA NUOVA SPALLA

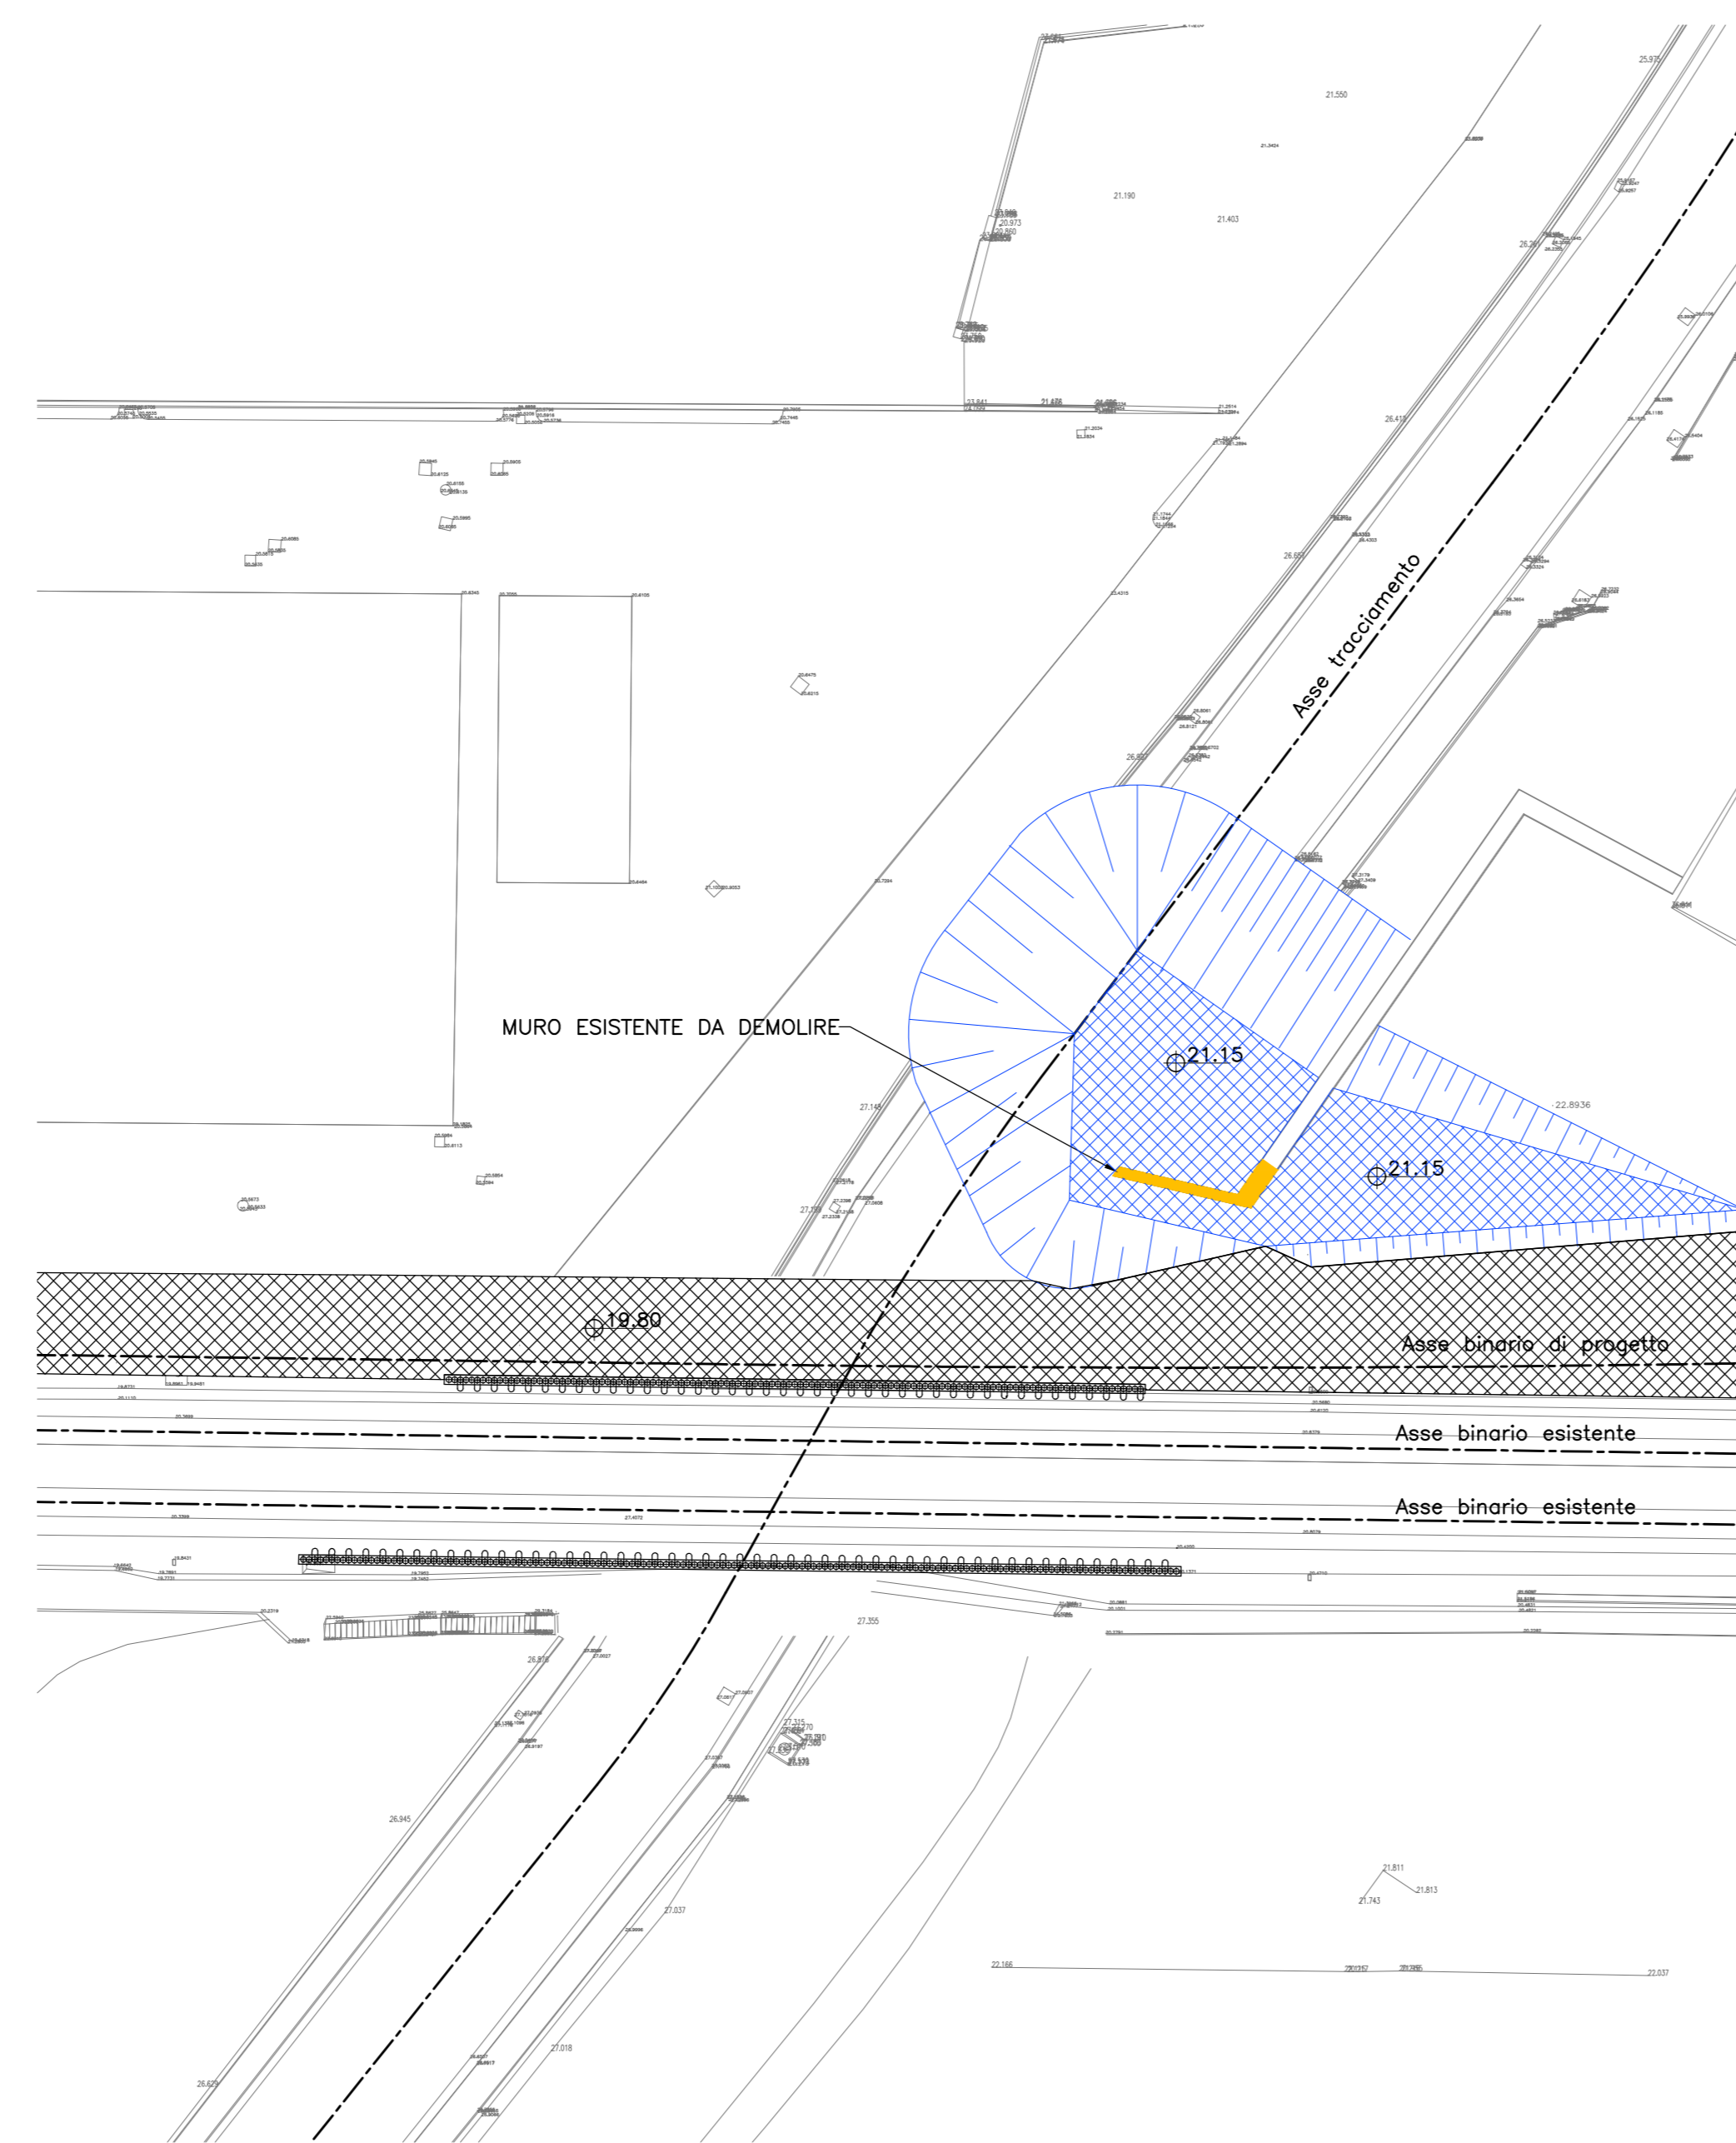

FASE 6
 -REALIZZAZIONE PARATIA DI MICROPALI A PROTEZIONE DEL MURO RIMANENTE
 -SCAVO FINO A QUOTA 17.34 E CONTESTUALE DEMOLIZIONE DELLA FONDAZIONE SPALLA A
 -DEMOLIZIONE TESTA PALI ESISTENTI PER ALMENO 50cm

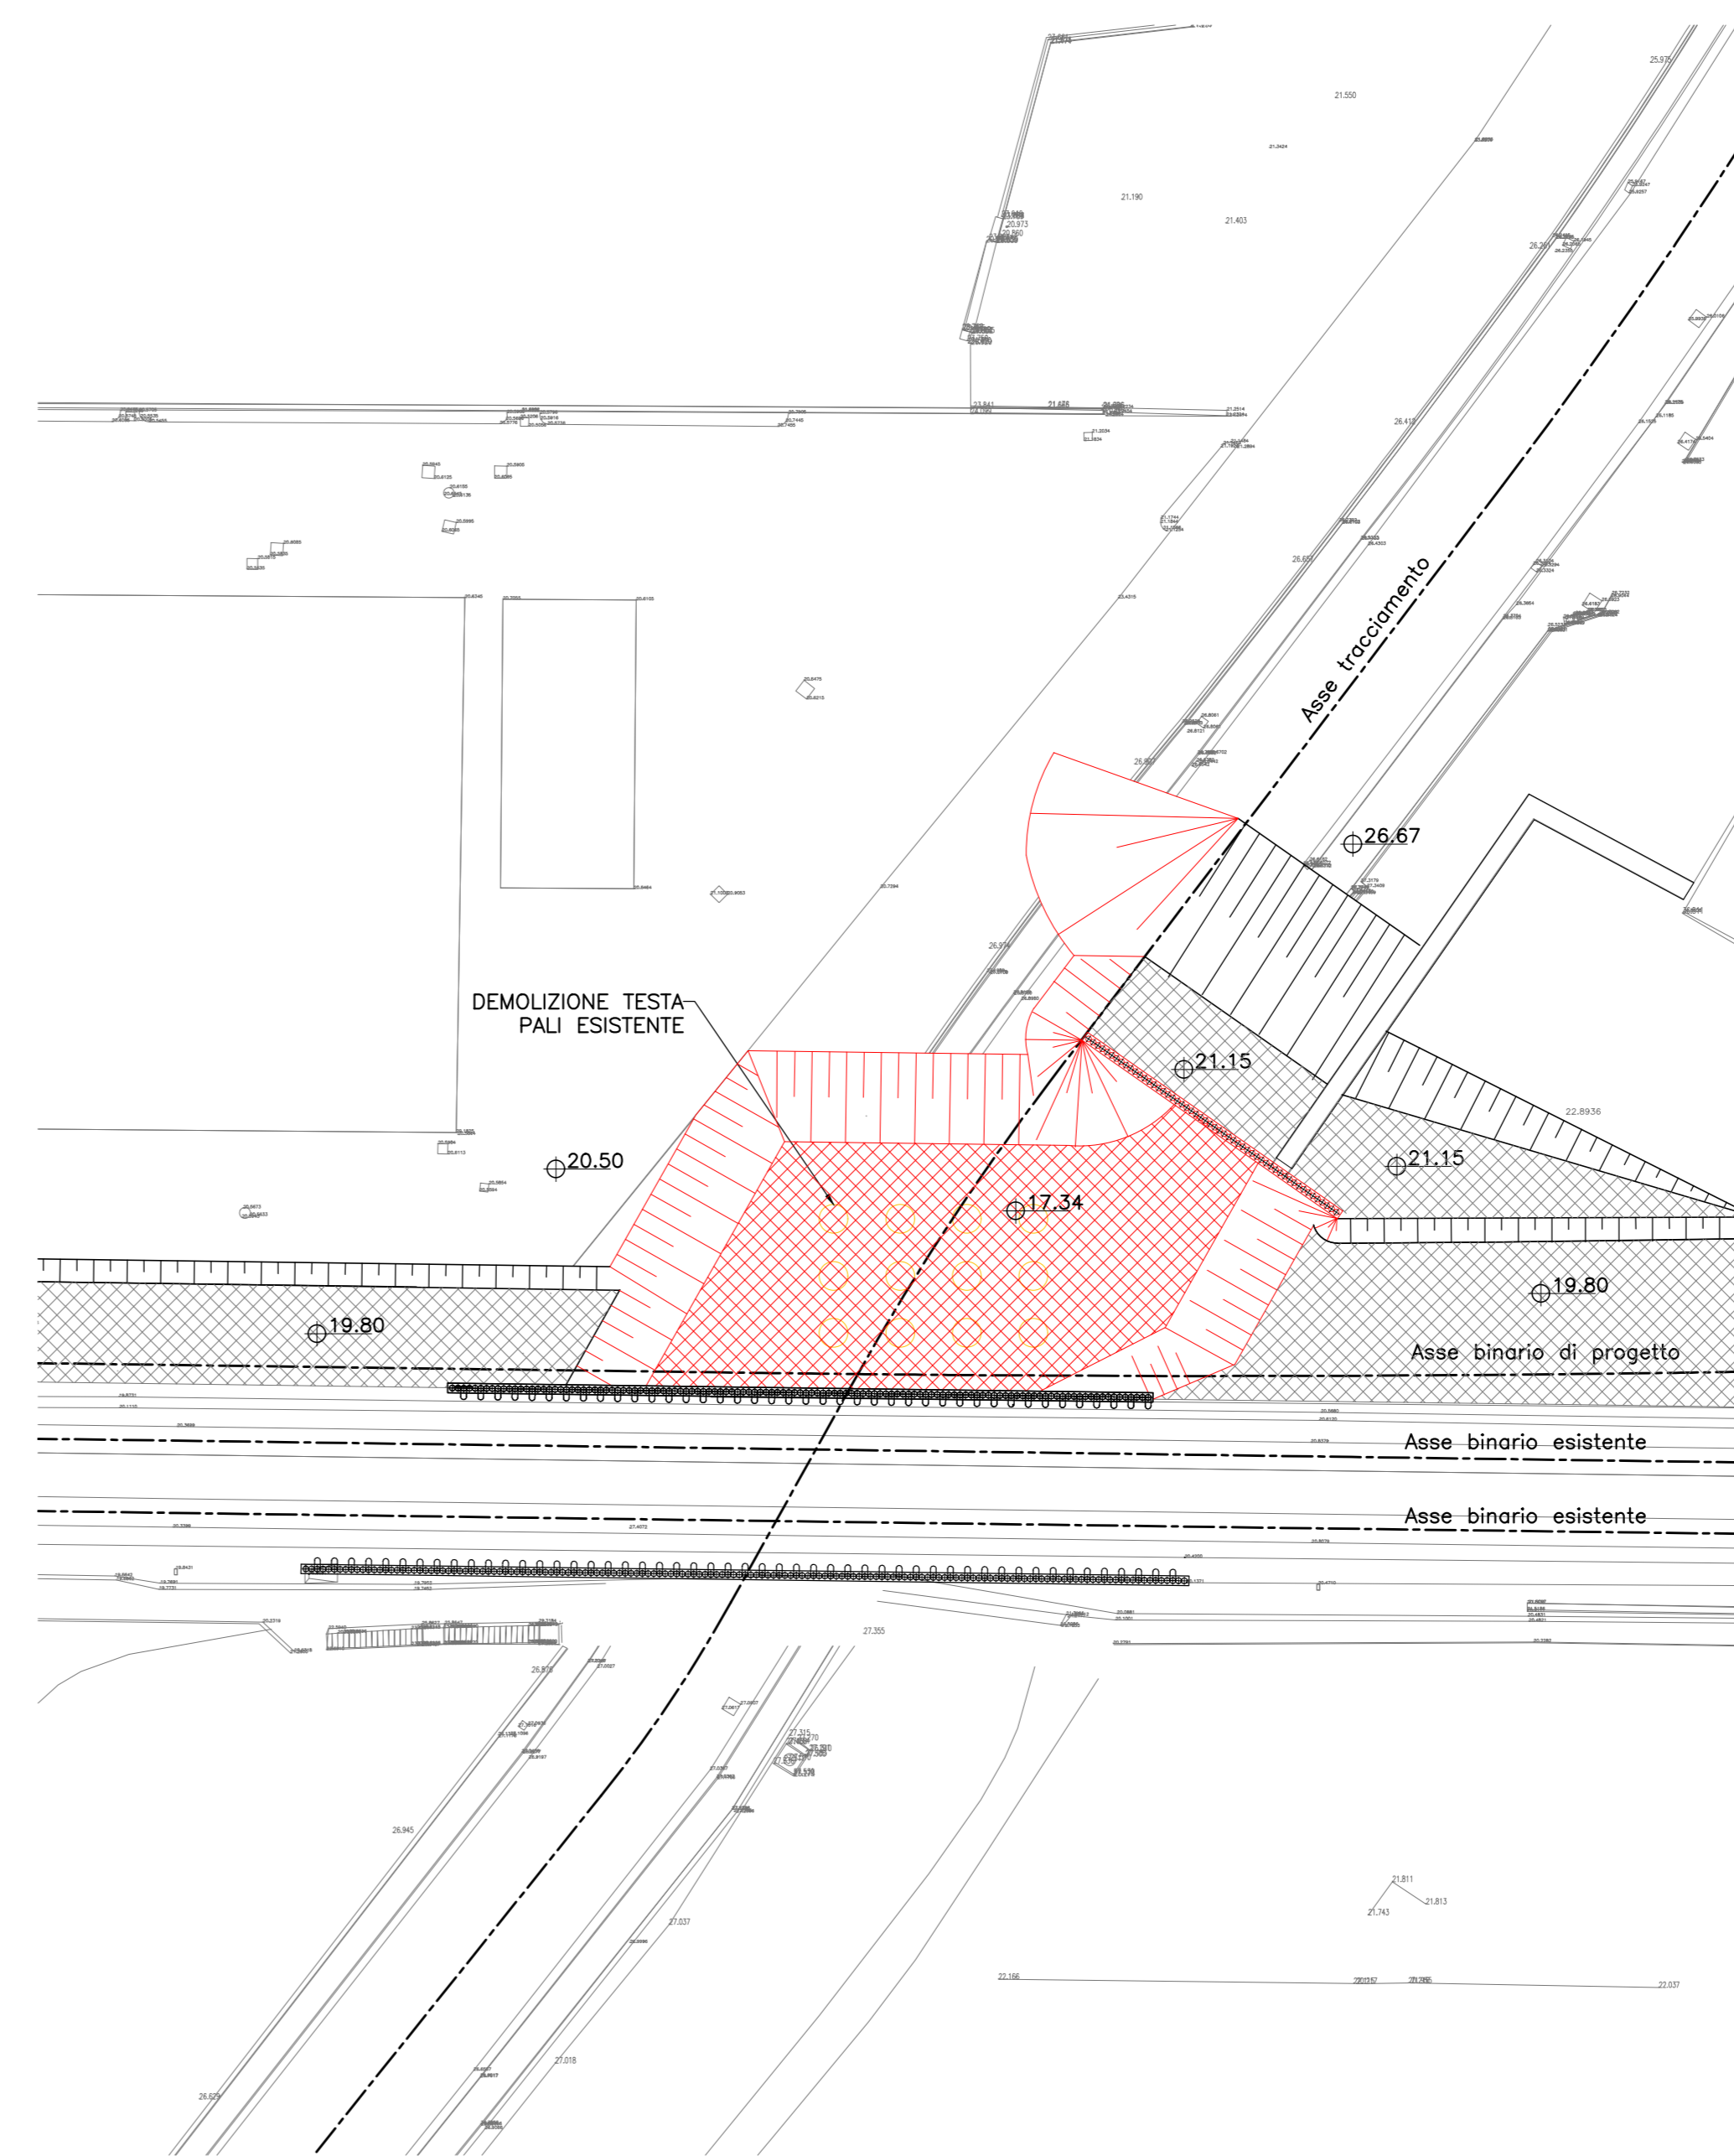

LEGENDA

- OPERE DI NUOVA REALIZZAZIONE
- OPERE DEMOLITE
- REALIZZATO NELLA FASE PRECEDENTE

NOTA: per i dettagli delle opere demolite si rimanda all'elaborato "Pianta scavi e demolizioni"

COMMITTENTE:



PROGETTAZIONE:



U.O. INFRASTRUTTURE SUD

PROGETTO DEFINITIVO

**LINEA SALERNO - PONTECAGNANO AEROPORTO
 COMPLETAMENTO METROPOLITANA DI SALERNO
 TRATTA ARECHI - PONTECAGNANO AEROPORTO
 IV - VIADOTTI IN INTERFERENZE
 IV01 - CAVALCAFERROVIA VIA WENNER km 1+828
 Fasi realizzative - Tav. 1/2**

SCALA:

COMMESSA LOTTO FASE ENTE TIPO DOC. OPERA/DISCIPLINA Progr. REV.

NN1X 00 D 78 PZ 1V0100 003 A

| Rev. | Descrizione | Redatto | Data | Verificato | Data | Approvato | Data | Autorizzato Data |
|------|---------------------|-----------|----------|------------|----------|-----------|----------|------------------|
| A | Emissione Esecutiva | A.Piselli | Set-2020 | G.Piselli | Set-2020 | M.Piselli | Set-2020 | Set-2020 |
| | | | | | | | | |
| | | | | | | | | |
| | | | | | | | | |