



FASE 7

-REALIZZAZIONE PARATIA DI MICROPALI PROVVISORIALI A PROTEZIONE DELL'ACCESSO COMMERCIALE ESISTENTE
-SCAVO DEL RILEVATO E DEMOLIZIONE DEI MURI DI SOTTOSCARPA

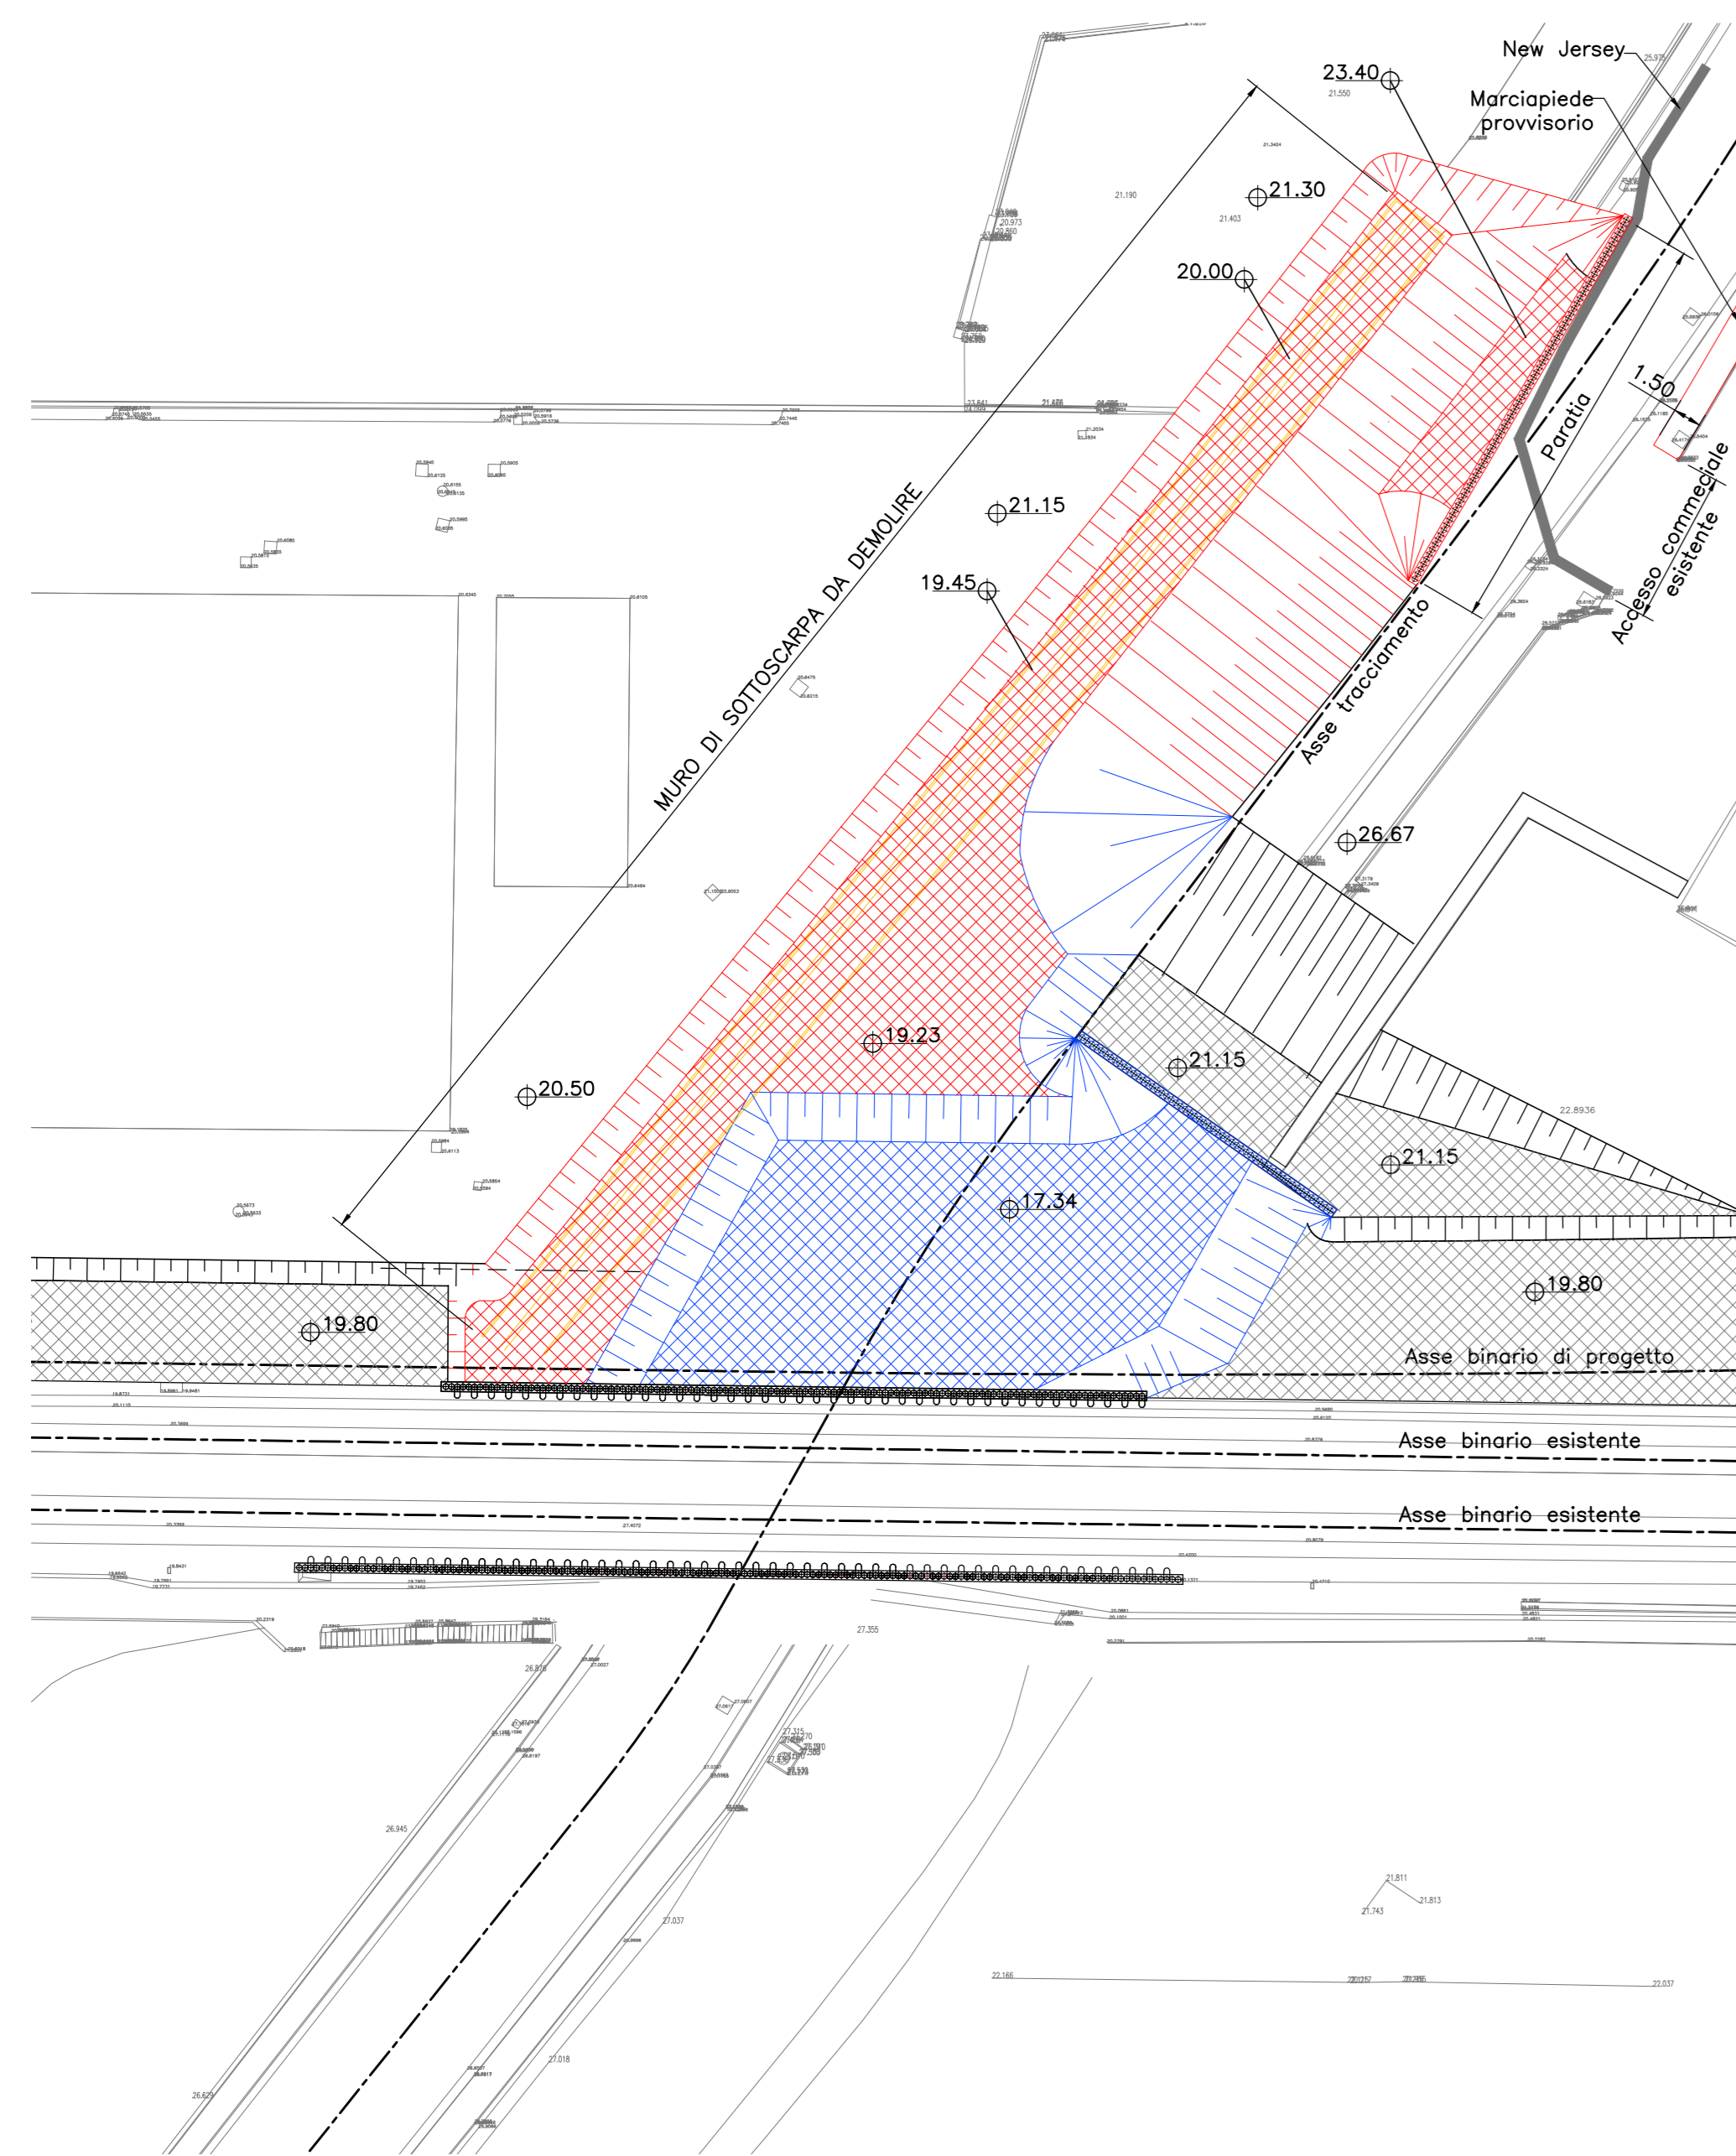


FASE 8

-SCAVI DI FONDAZIONE LATO SPALLA B E CONTESTUALE DEMOLIZIONE DELLA FONDAZIONE
-DEMOLIZIONE TESTA PALI ESISTENTI PER ALMENO 50cm

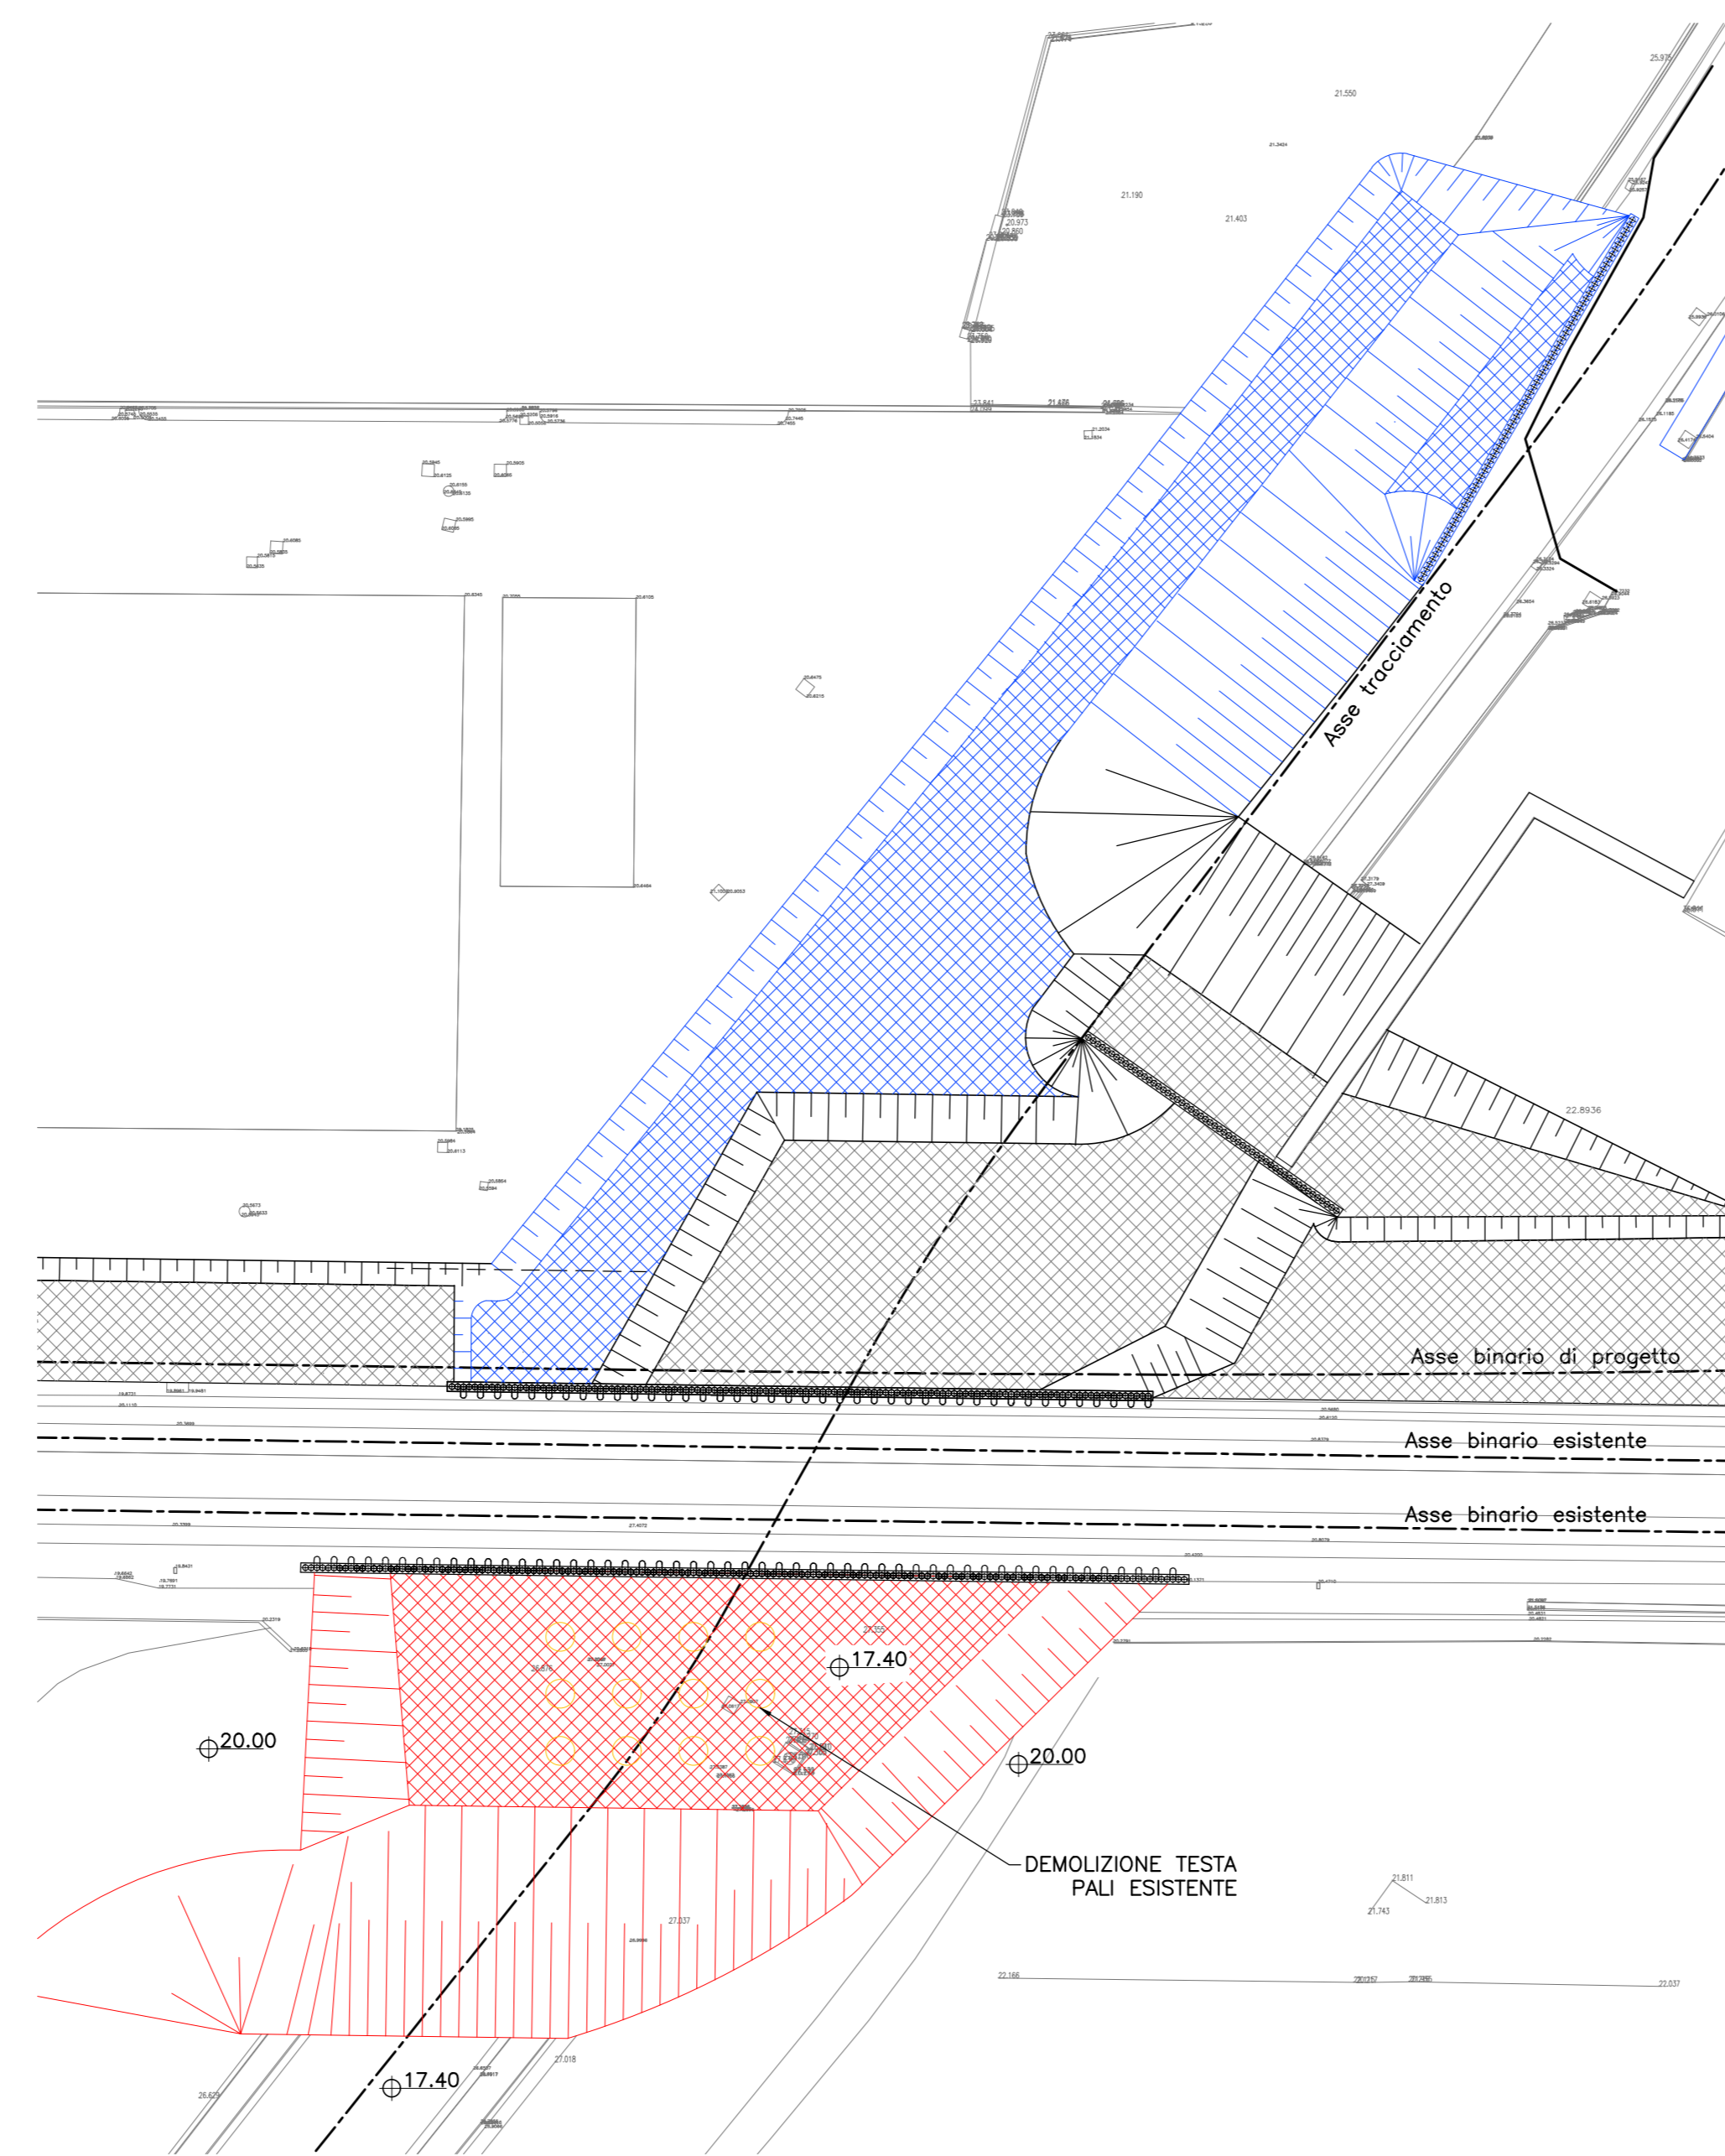


FASE 9

-REALIZZAZIONE DELLE FONDAZIONI ED ELEVAZIONI DELLE SPALLE

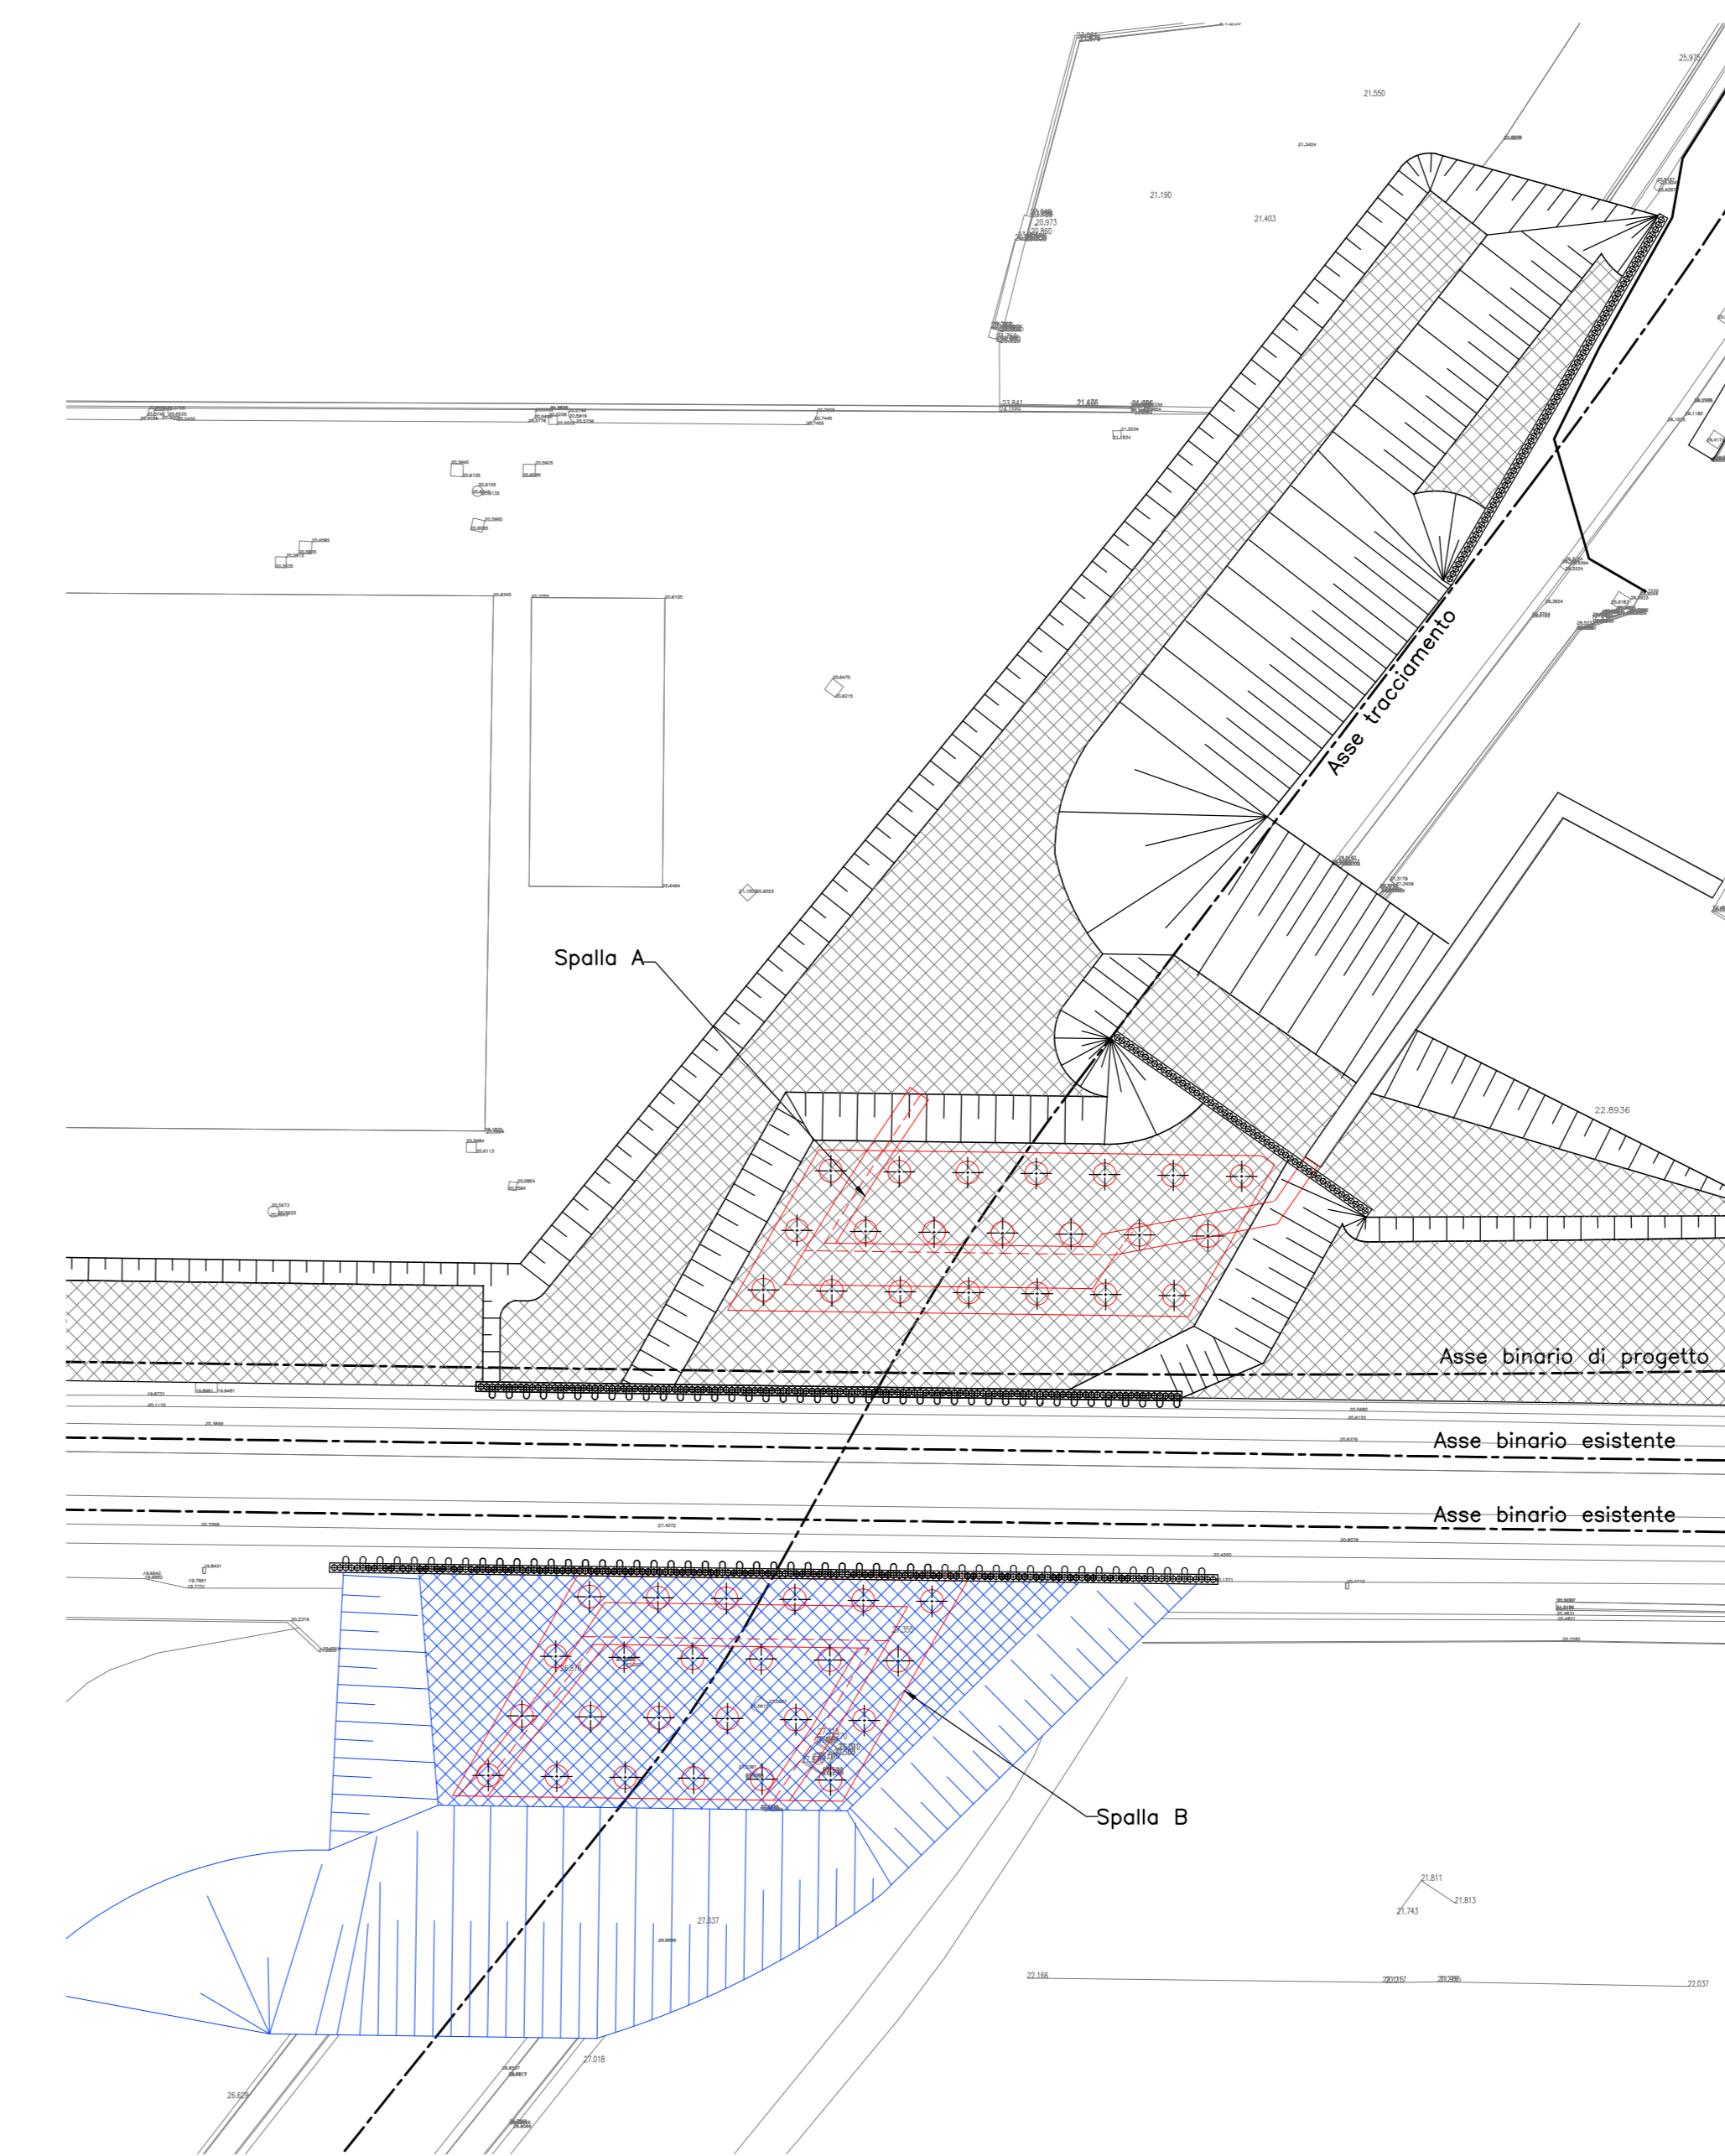


FASE 10

-REALIZZAZIONE DEL MURO DI SOTTOSCARPA

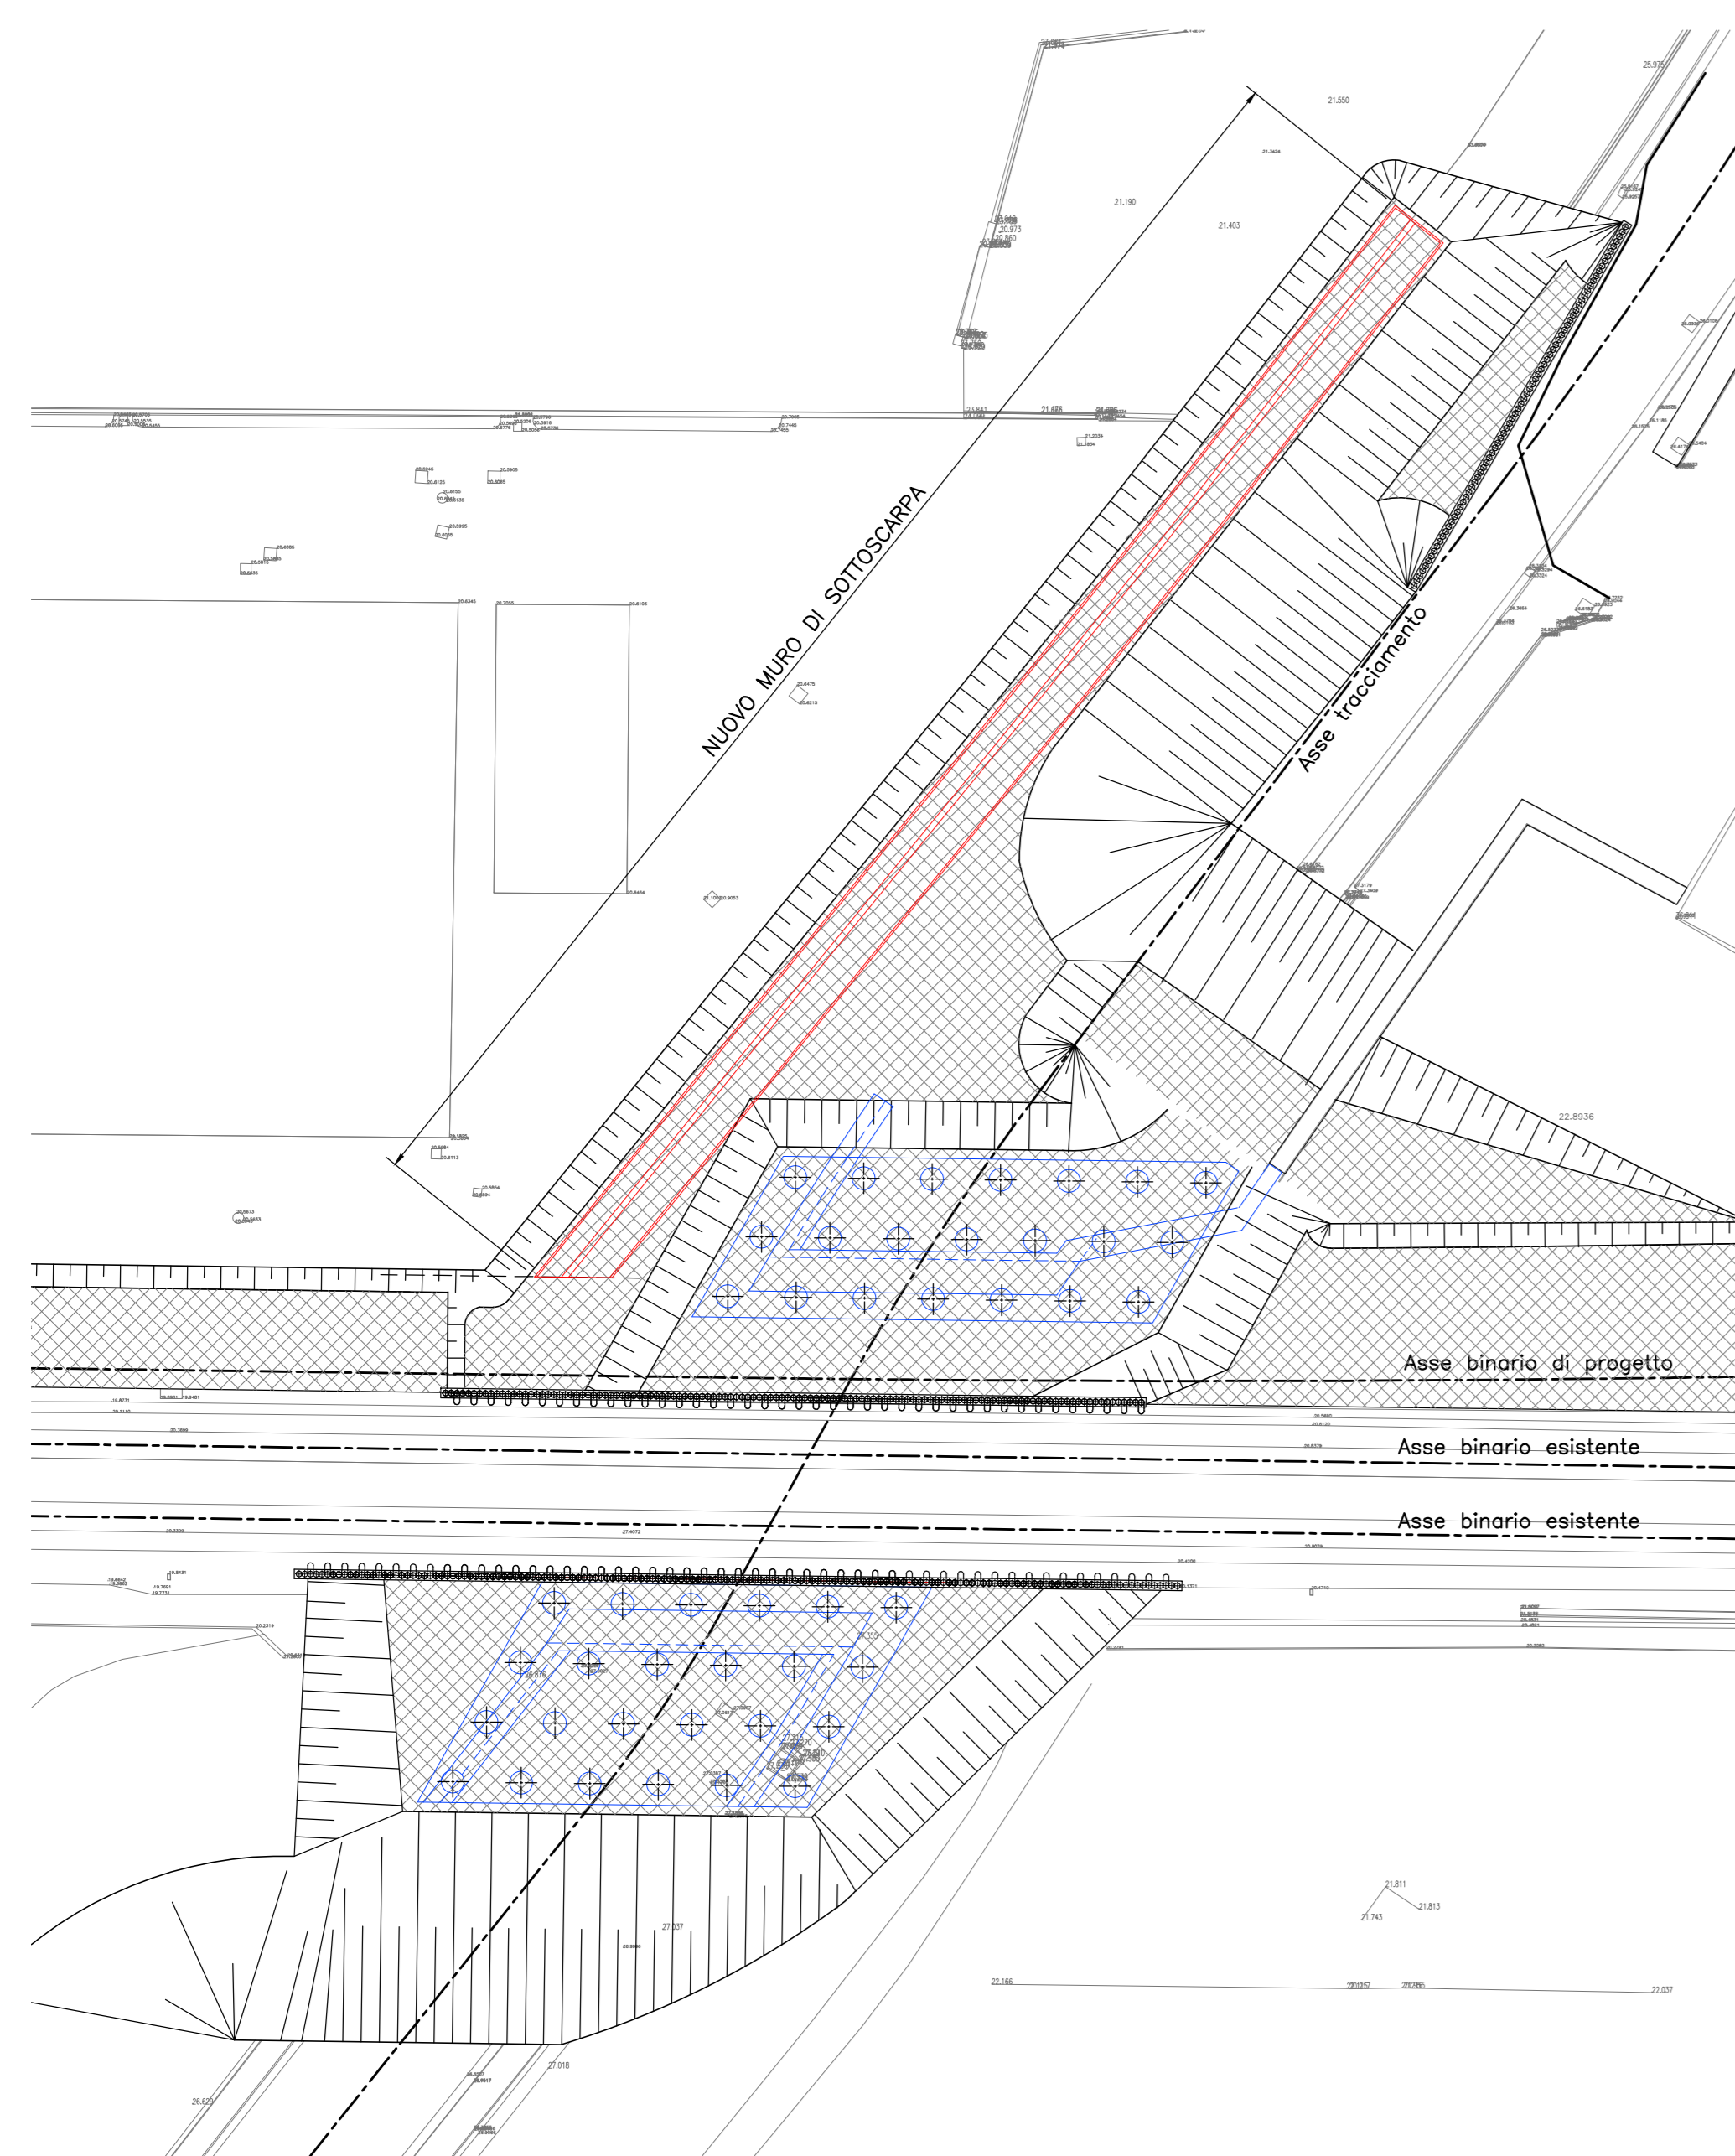


FASE 11

-RICOSTRUZIONE DEI RILEVATI
-DEMOLIZIONE DELLA PARTE EMERGENTE DELLE PARATIE PROVVISORIALI LUNGO LINEA

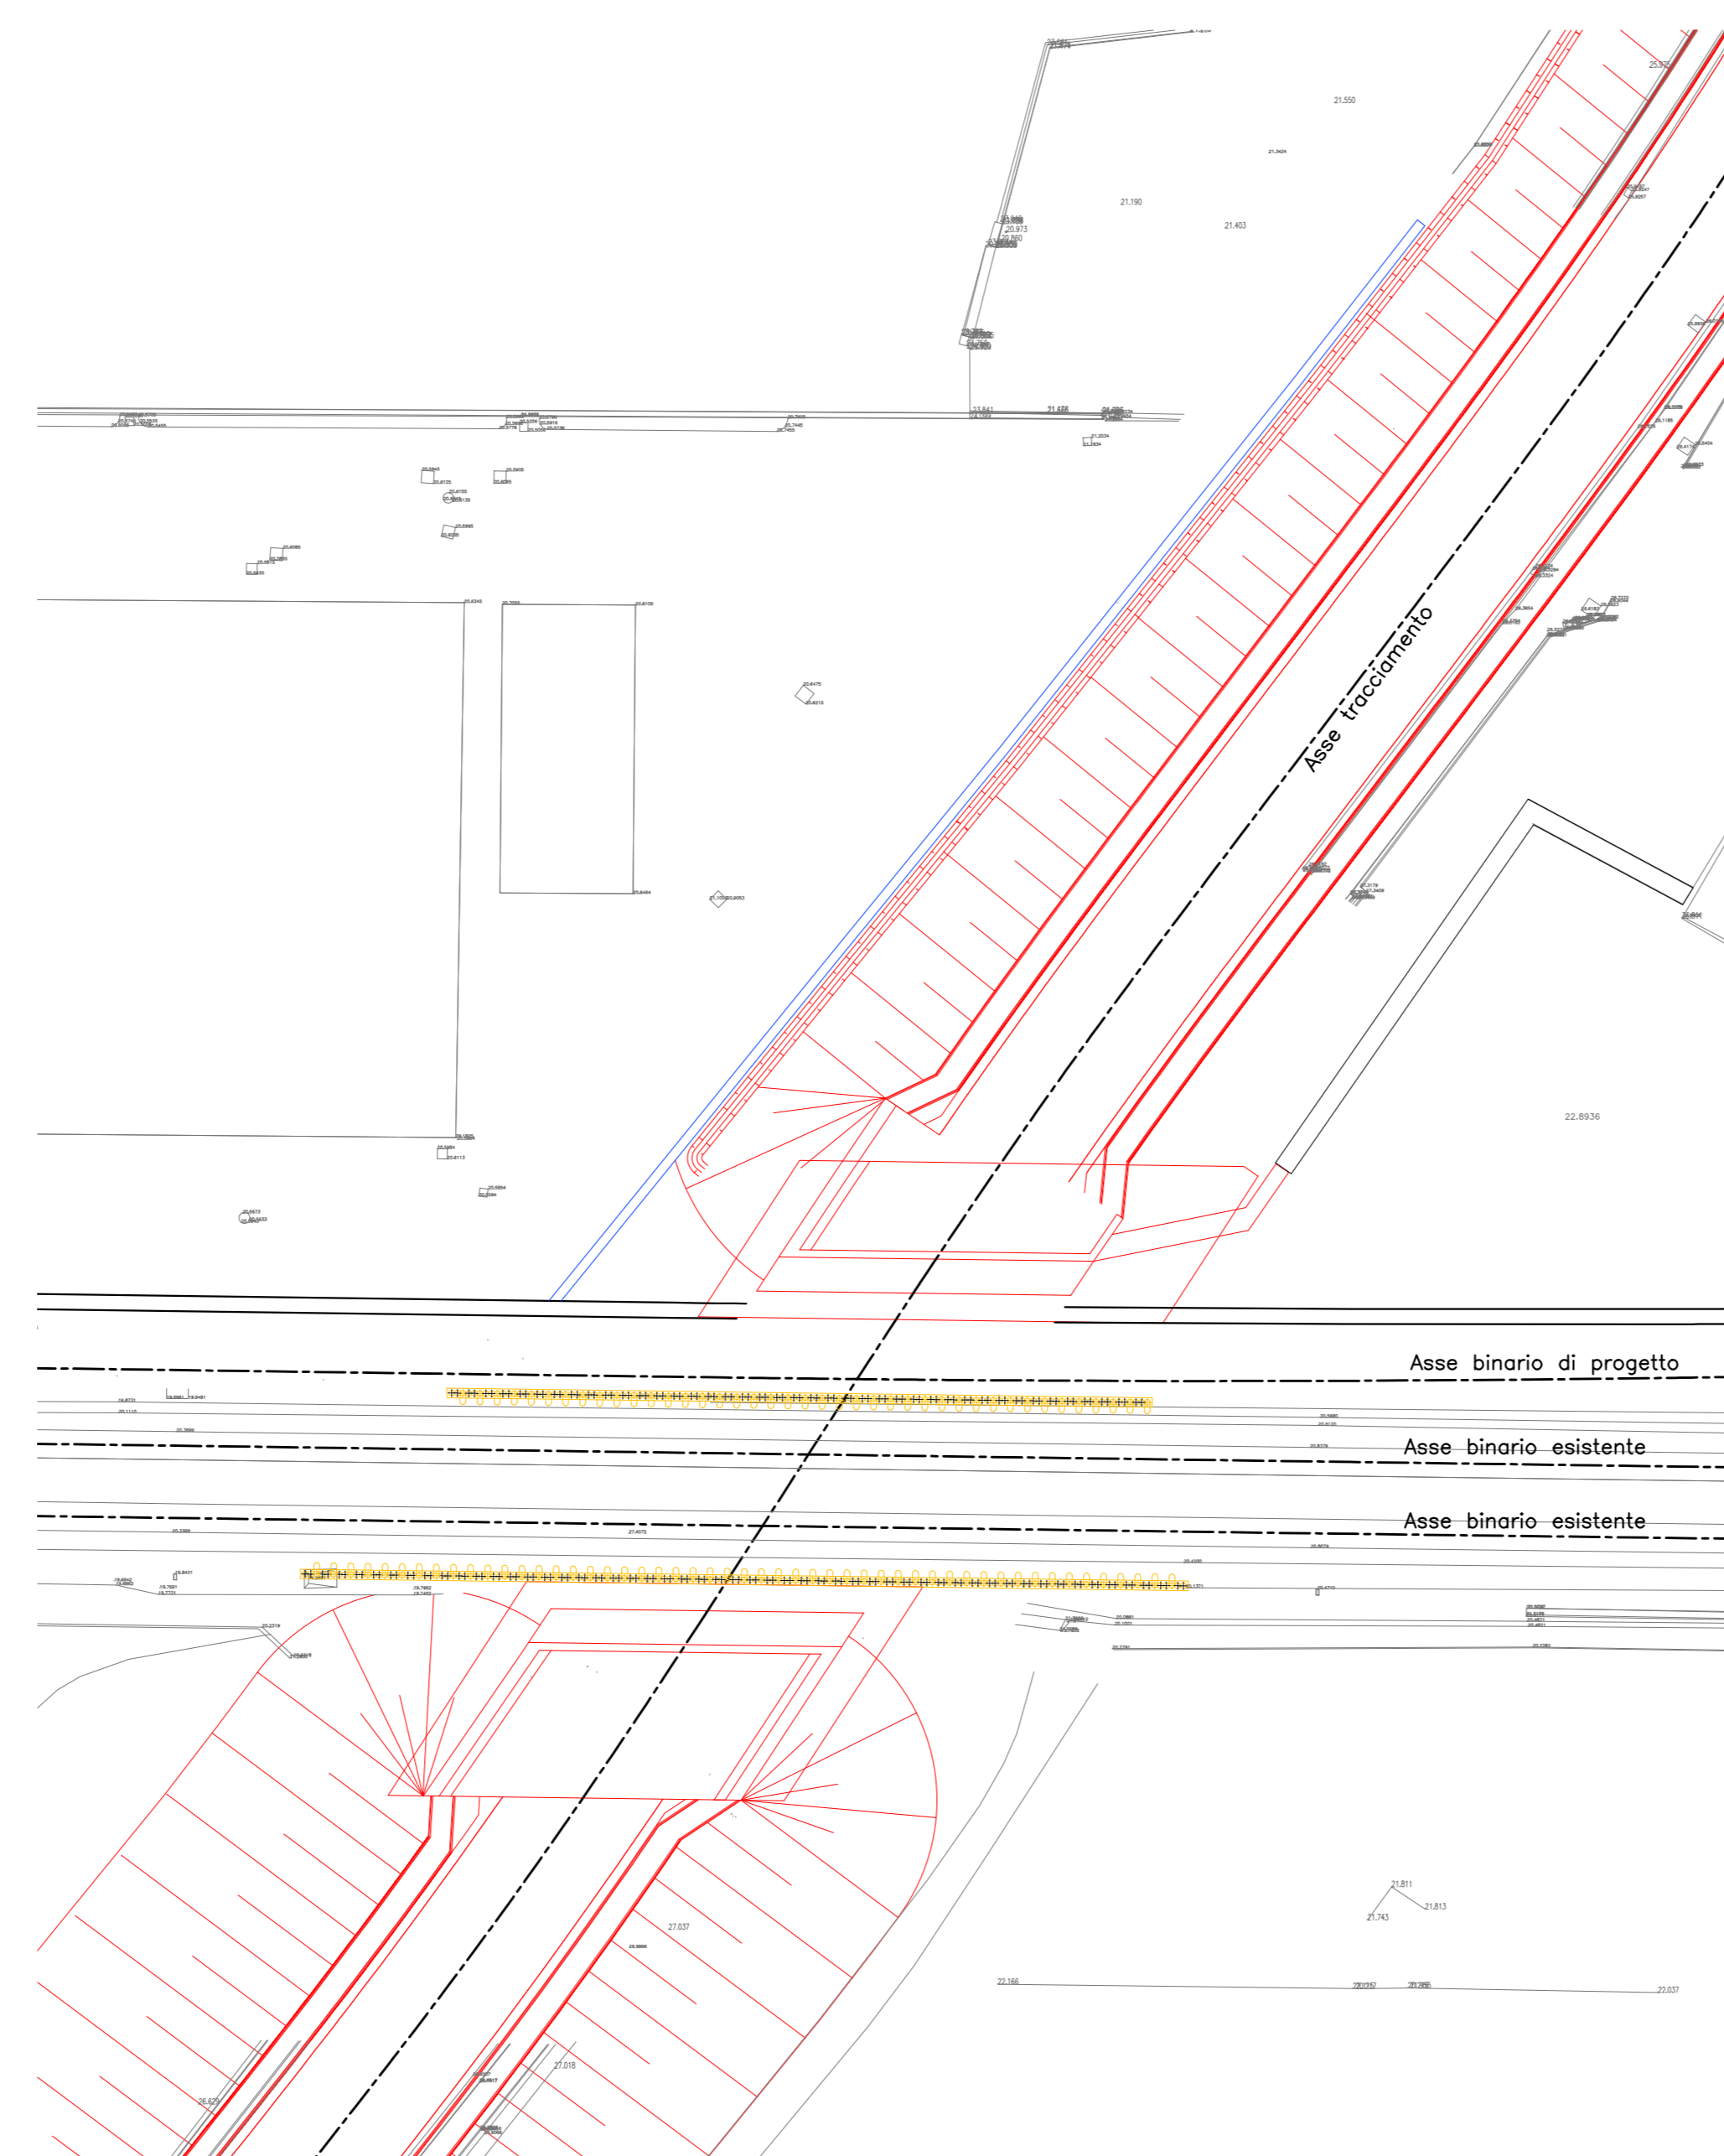

FASE 12

-VARO DELLE 5 TRAVI PREFABBRICATE MEDIANTE AUTOGRU
-SOLIDARIZZAZIONE DELLE STESSE MEDIANTE PRECOMPRESIONE TRASVERSALE
-POSA DELLE PREDALLE E GETTO DI COMPLETAMENTO DELLA SOLETTA
-FINITURE

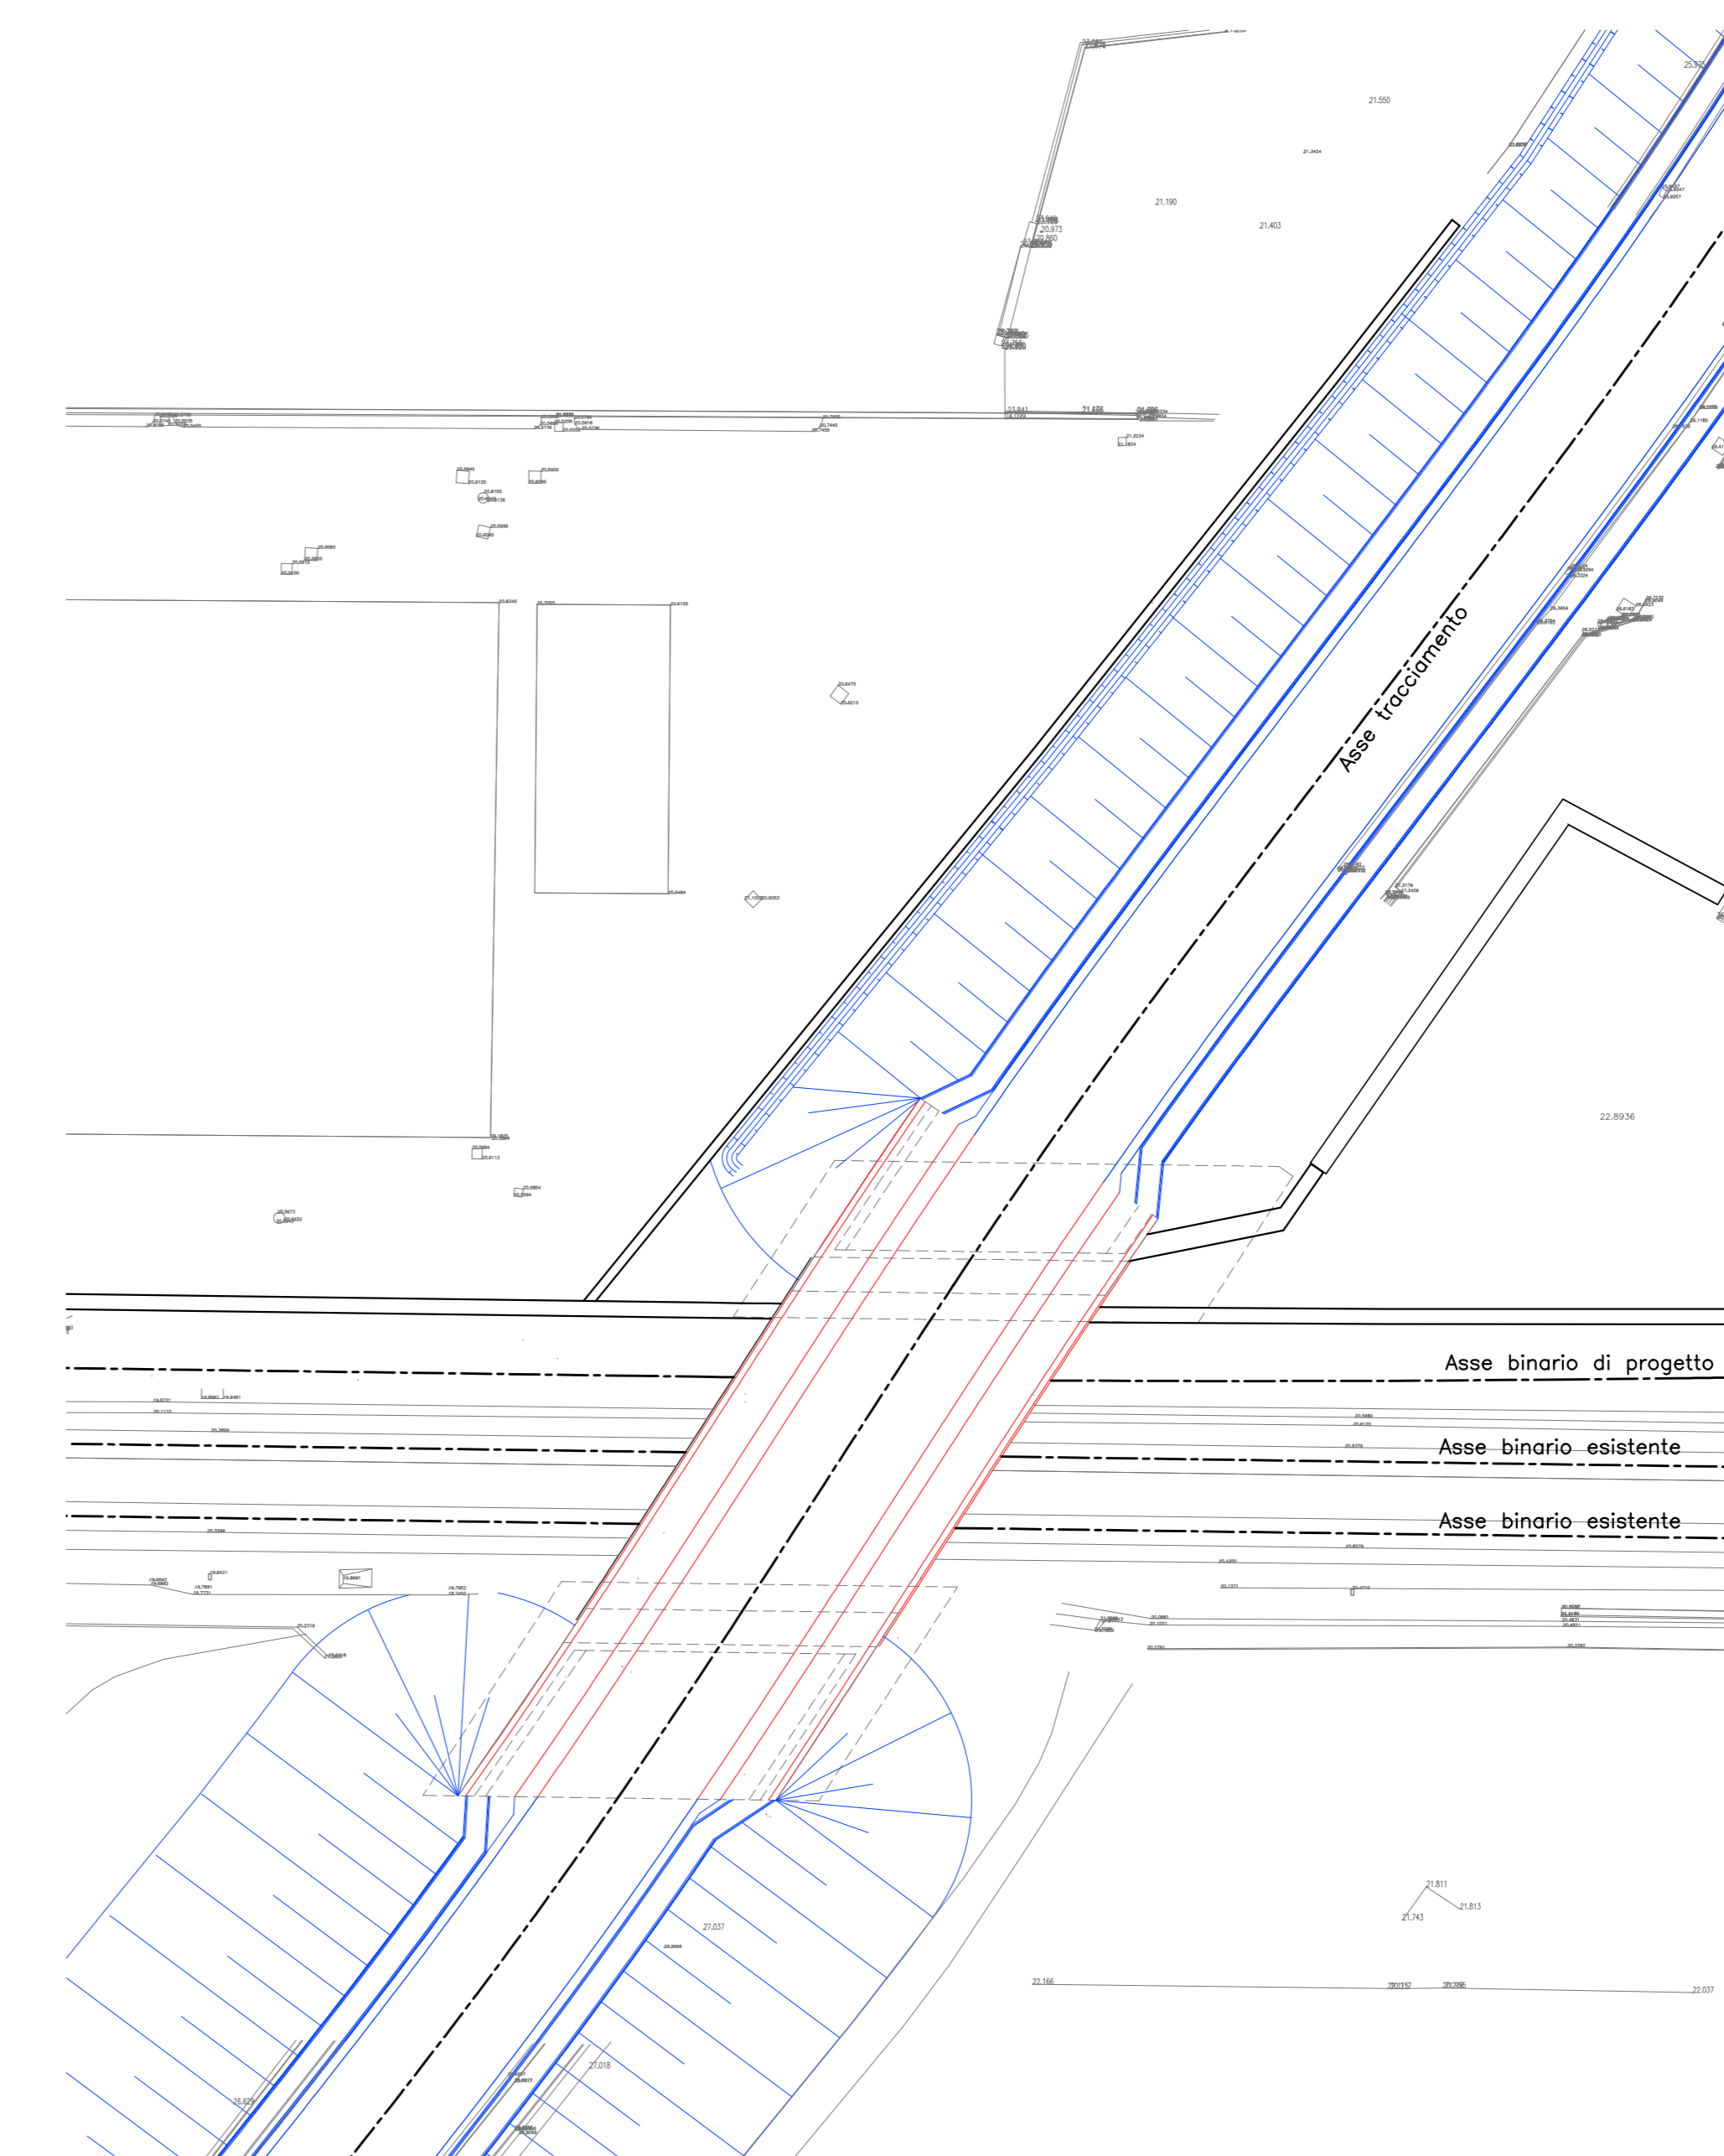

LEGENDA

- OPERE DI NUOVA REALIZZAZIONE
- OPERE DEMOLITE
- REALIZZATO NELLA FASE PRECEDENTE

NOTA: per i dettagli delle opere demolite si rimanda all'elaborato "Pianta scavi e demolizioni"

COMMITTENTE:



PROGETTAZIONE:



U.O. INFRASTRUTTURE SUD

PROGETTO DEFINITIVO

**LINEA SALERNO - PONTECAGNANO AEROPORTO
COMPLETAMENTO METROPOLITANA DI SALERNO
TRATTA ARECHI - PONTECAGNANO AEROPORTO
IV - VIADOTTI IN INTERFERENZE
IV01 - CAVALCAFERROVIA VIA WENNER km 1+828
Fasi realizzative - Tav. 2/2**

SCALA:

COMMESSA LOTTO FASE ENTE TIPO DOC. OPERA/DISCIPLINA Progr. REV.

NN1X 00 D 78 PZ IV0100 004 A

Rev.	Descrizione	Redatto	Data	Verificato	Data	Approvato	Data	Autorizzato Data
A	Emissione Esecutiva	A.Piselli	Set-2020	G.Romano	Set-2020	M.Piselli	Set-2020	Set-2020