


NOTA:
Nella successiva fase progettuale si dovrà effettuare un rilievo di dettaglio della fognatura esistente di recapito.

← SALERNO

BATTIPAGLIA →

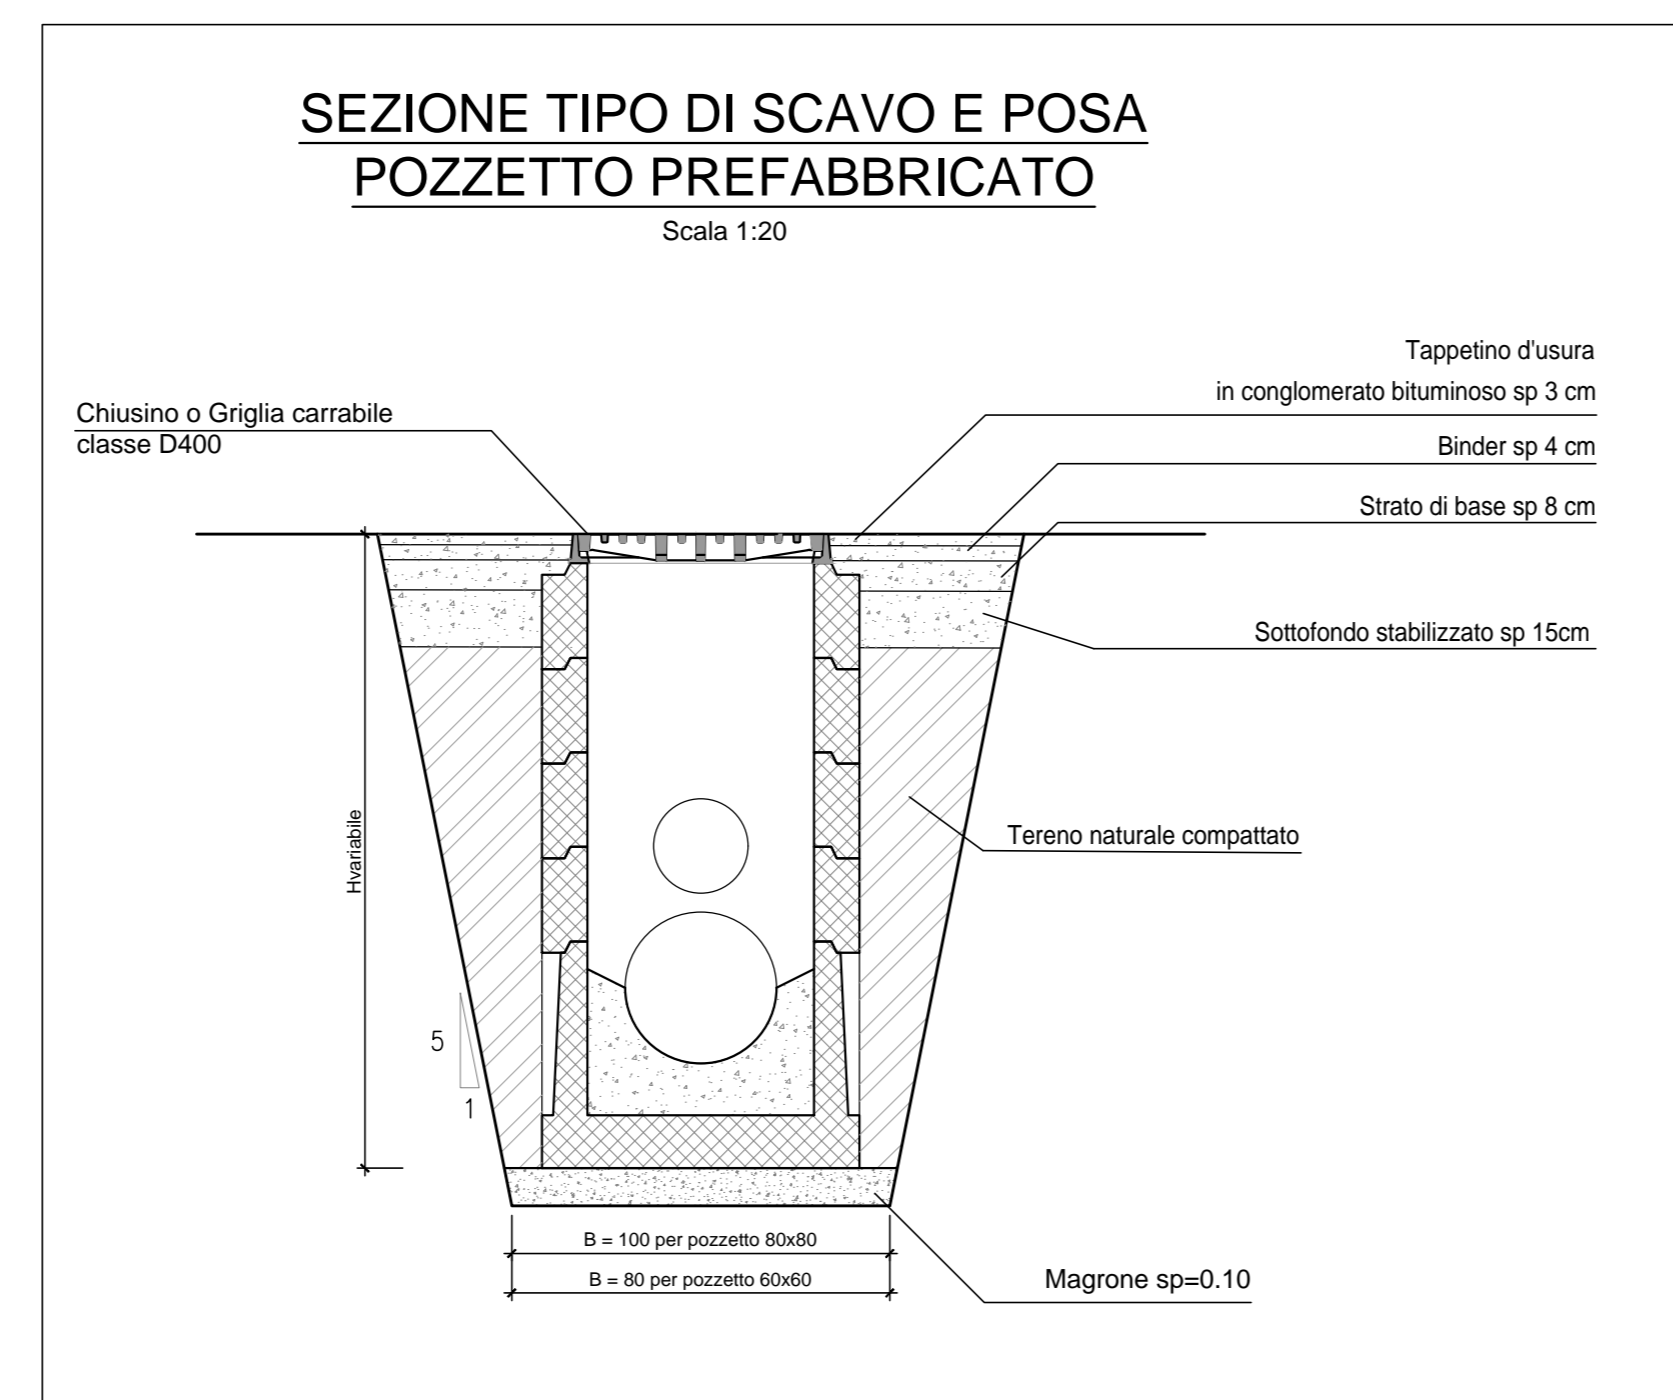

Pozzetti in CLS con griglia in ghisa sferoidale classe D400

P1	60x60
P2	60x60
P3	60x60
P4	60x60
P5	60x60
P6	60x60
P7	60x60
P8	60x60
P9	60x60
P10	60x60
P11	60x60
P12	80x80
P13	80x80
P14	80x80
P15	80x80
P16	60x60
P17	60x60
P18	60x60
P19	60x60
P20	60x60

LEGENDA

- POZZETTO PREFABBRICATO in CLS con griglia in ghisa sferoidale classe D400 cm 60x60
- POZZETTO PREFABBRICATO in CLS con griglia in ghisa sferoidale classe D400 cm 80x80
- OPERA DI INTERCETTAZIONE SCATOLARE INTERASSE MAX 15cm
- CONDOTTA IN PVC SN8 DN 125
- CONDOTTA IN PVC SN8 DN da 250 a 500
- Q.S. QUOTA DI SCORRIMENTO
- Q.R. QUOTA RECAPITO

Collettore	Pozzetto Iniziale	Pozzetto Finale	Z in (m/lin)	Z fin. (m/lin)	L (m)	I (m/m)	Tipologico
1	P1	P2	27,00	27,54	12,00	0,005	DN 315
2	P2	P3	27,54	27,48	13,00	0,005	DN 400
4	P6	P5	27,55	27,48	15,00	0,005	DN 315
5	P3	P4	27,48	27,35	27,00	0,005	DN 500
6	P4	P5	27,35	27,29	13,00	0,005	DN 500
7	P7	P5	27,54	27,43	22,00	0,005	DN 315
8	P5	scarico	27,29	27,25	7,00	0,005	DN 500

COMMITTENTE: **RFI** RETE FERROVIARIA ITALIANA GRUPPO FERROVIE DELLO STATO ITALIANE

PROGETTAZIONE: **ITALFER** GRUPPO FERROVIE DELLO STATO ITALIANE

U.O. INFRASTRUTTURE SUD
PROGETTO DEFINITIVO
LINEA SALERNO - PONTECAGNANO AEROPORTO
COMPLETAMENTO METROPOLITANA DI SALERNO
TRATTA ARECHI - PONTECAGNANO AEROPORTO
 FABBRICATI
 SSE km 5+750 - Corpo stradale piazzale tecnologico
 Planimetria idraulica

SCALA: **VARIE**

Rev.	Descrizione	Redatto	Data	Verificato	Data	Approvato	Data	Autore
A	Emissione Esecutiva	F. Duranti	08/2020		08/2020		08/2020	

COMMESSA LOTTO FASE ENTE TIPO DOC. OPERA/DISCIPLINA Progr. REV. **NN1X 00 D 78 PZ PT0100 002 A**

nn1x.0.0.d.78.pz.pt.01.0.0.002.a n. Etab.: