



STRALCIO PLANIMETRICO - ORTOFOTO
Scale 1:500

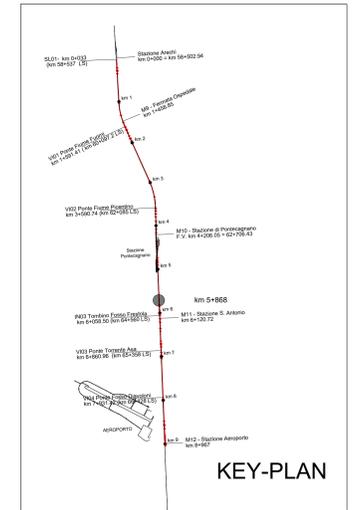


PIANTA
Scale 1:100

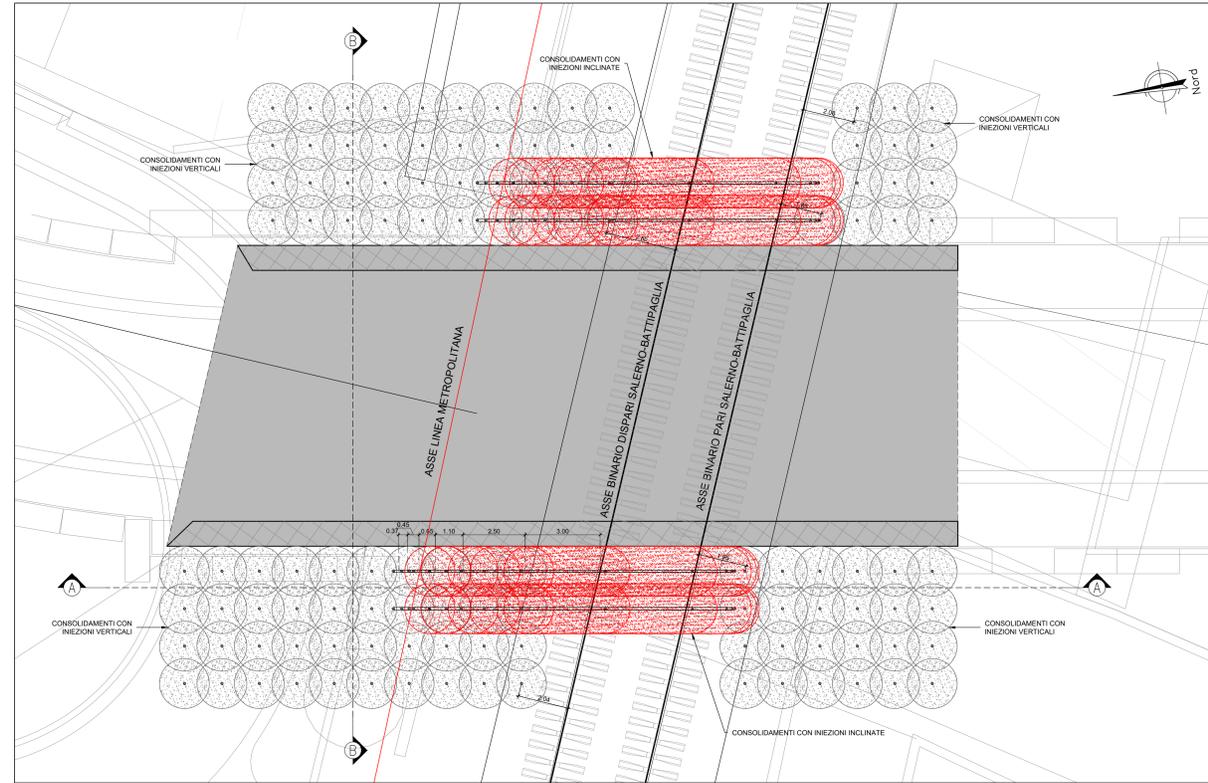


DOCUMENTAZIONE FOTOGRAFICA




STRALCIO PLANIMETRICO
Scale 1:500

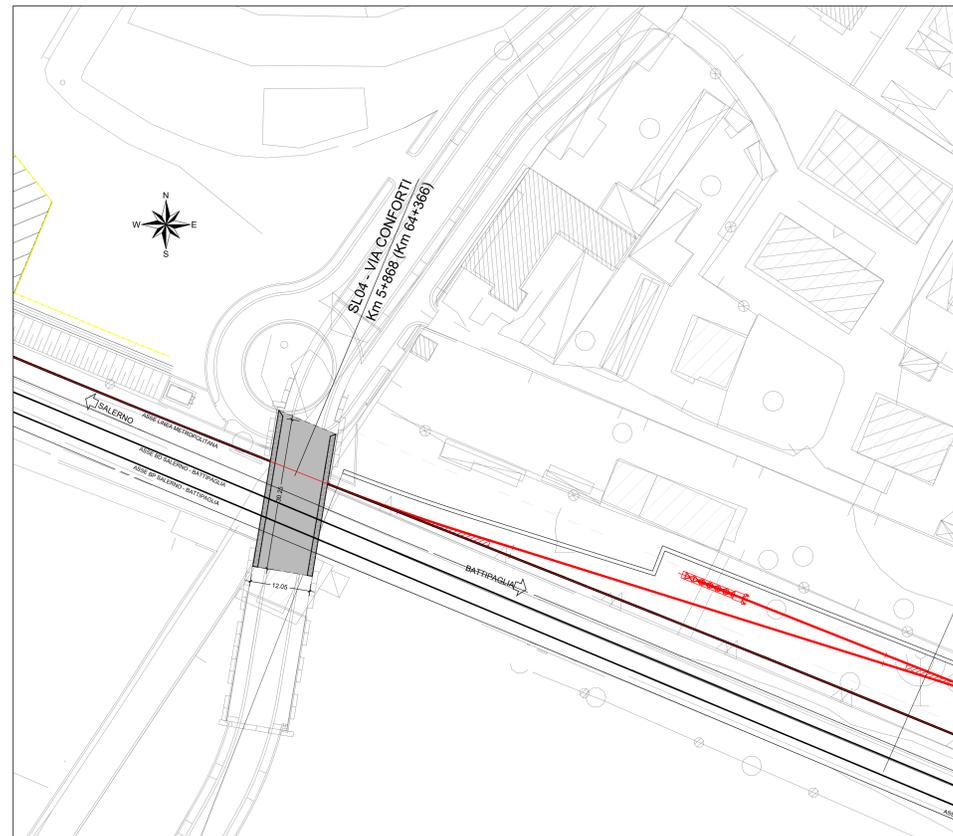

SEZIONE A-A
SCALA 1:100

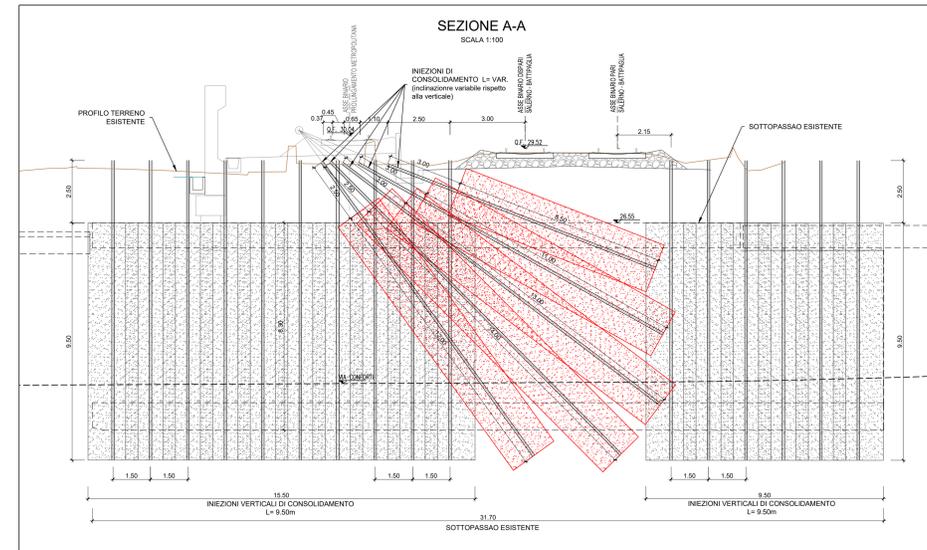

SEZIONE B-B
SCALA 1:100

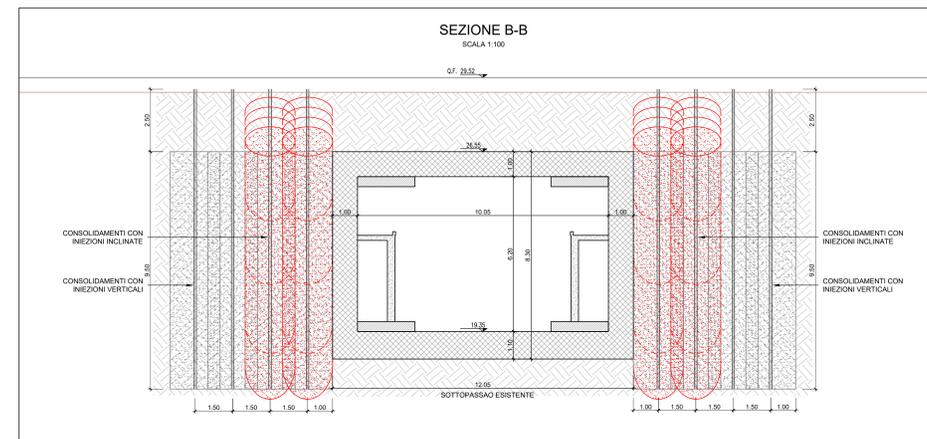

NOTA: Il sottovia esistente è compatibile dal punto di vista geometrico del binario di prolungamento della metropolitana di Salerno, un ulteriore intervento per le solette è riportato nell'elaborato: NN1X.0.0.D.78.BZ.SL.00.0.0.001

COMMITTENTE: **RFI** RETE FERROVIARIA ITALIANA GRUPPO FERROVIE DELLO STATO ITALIANE

PROGETTAZIONE: **ITALFER** GRUPPO FERROVIE DELLO STATO ITALIANE

U.O. INFRASTRUTTURE SUD

PROGETTO DEFINITIVO

LINEA SALERNO - PONTECAGNANO AEROPORTO
COMPLETAMENTO METROPOLITANA DI SALERNO
TRATTA ARECHI - PONTECAGNANO AEROPORTO
 SOTTOVIA
 Sottovia esistente SL04 Km 5+870 (Km 64+366 LS)
 Piante, prospetto e sezioni - Interventi di iniezione

SCALA: varie

COMMESSA	LOTTO	FASE	ENTE	TIPO DOC.	OPERA/DISCIPLINA	PROGR.	REV.
NN1X	00	D	78	PZ	SL0400	001	A

Rev.	Descrizione	Redatto	Data	Verificato	Data	Approvato	Data	Autorezzato Data
A	Emissione Esecutiva	F. Duranti	Gen-2021	G. Ruffino	Gen-2021	M. Di Marco	Gen-2021	01/24/21 Gen-2021

nn. 11X.0.0.D.78.PZ.SL.04.0.0.001.A n. Elab.: