



FOSSO FRESTOLA SEZIONI ANTE OPERAM

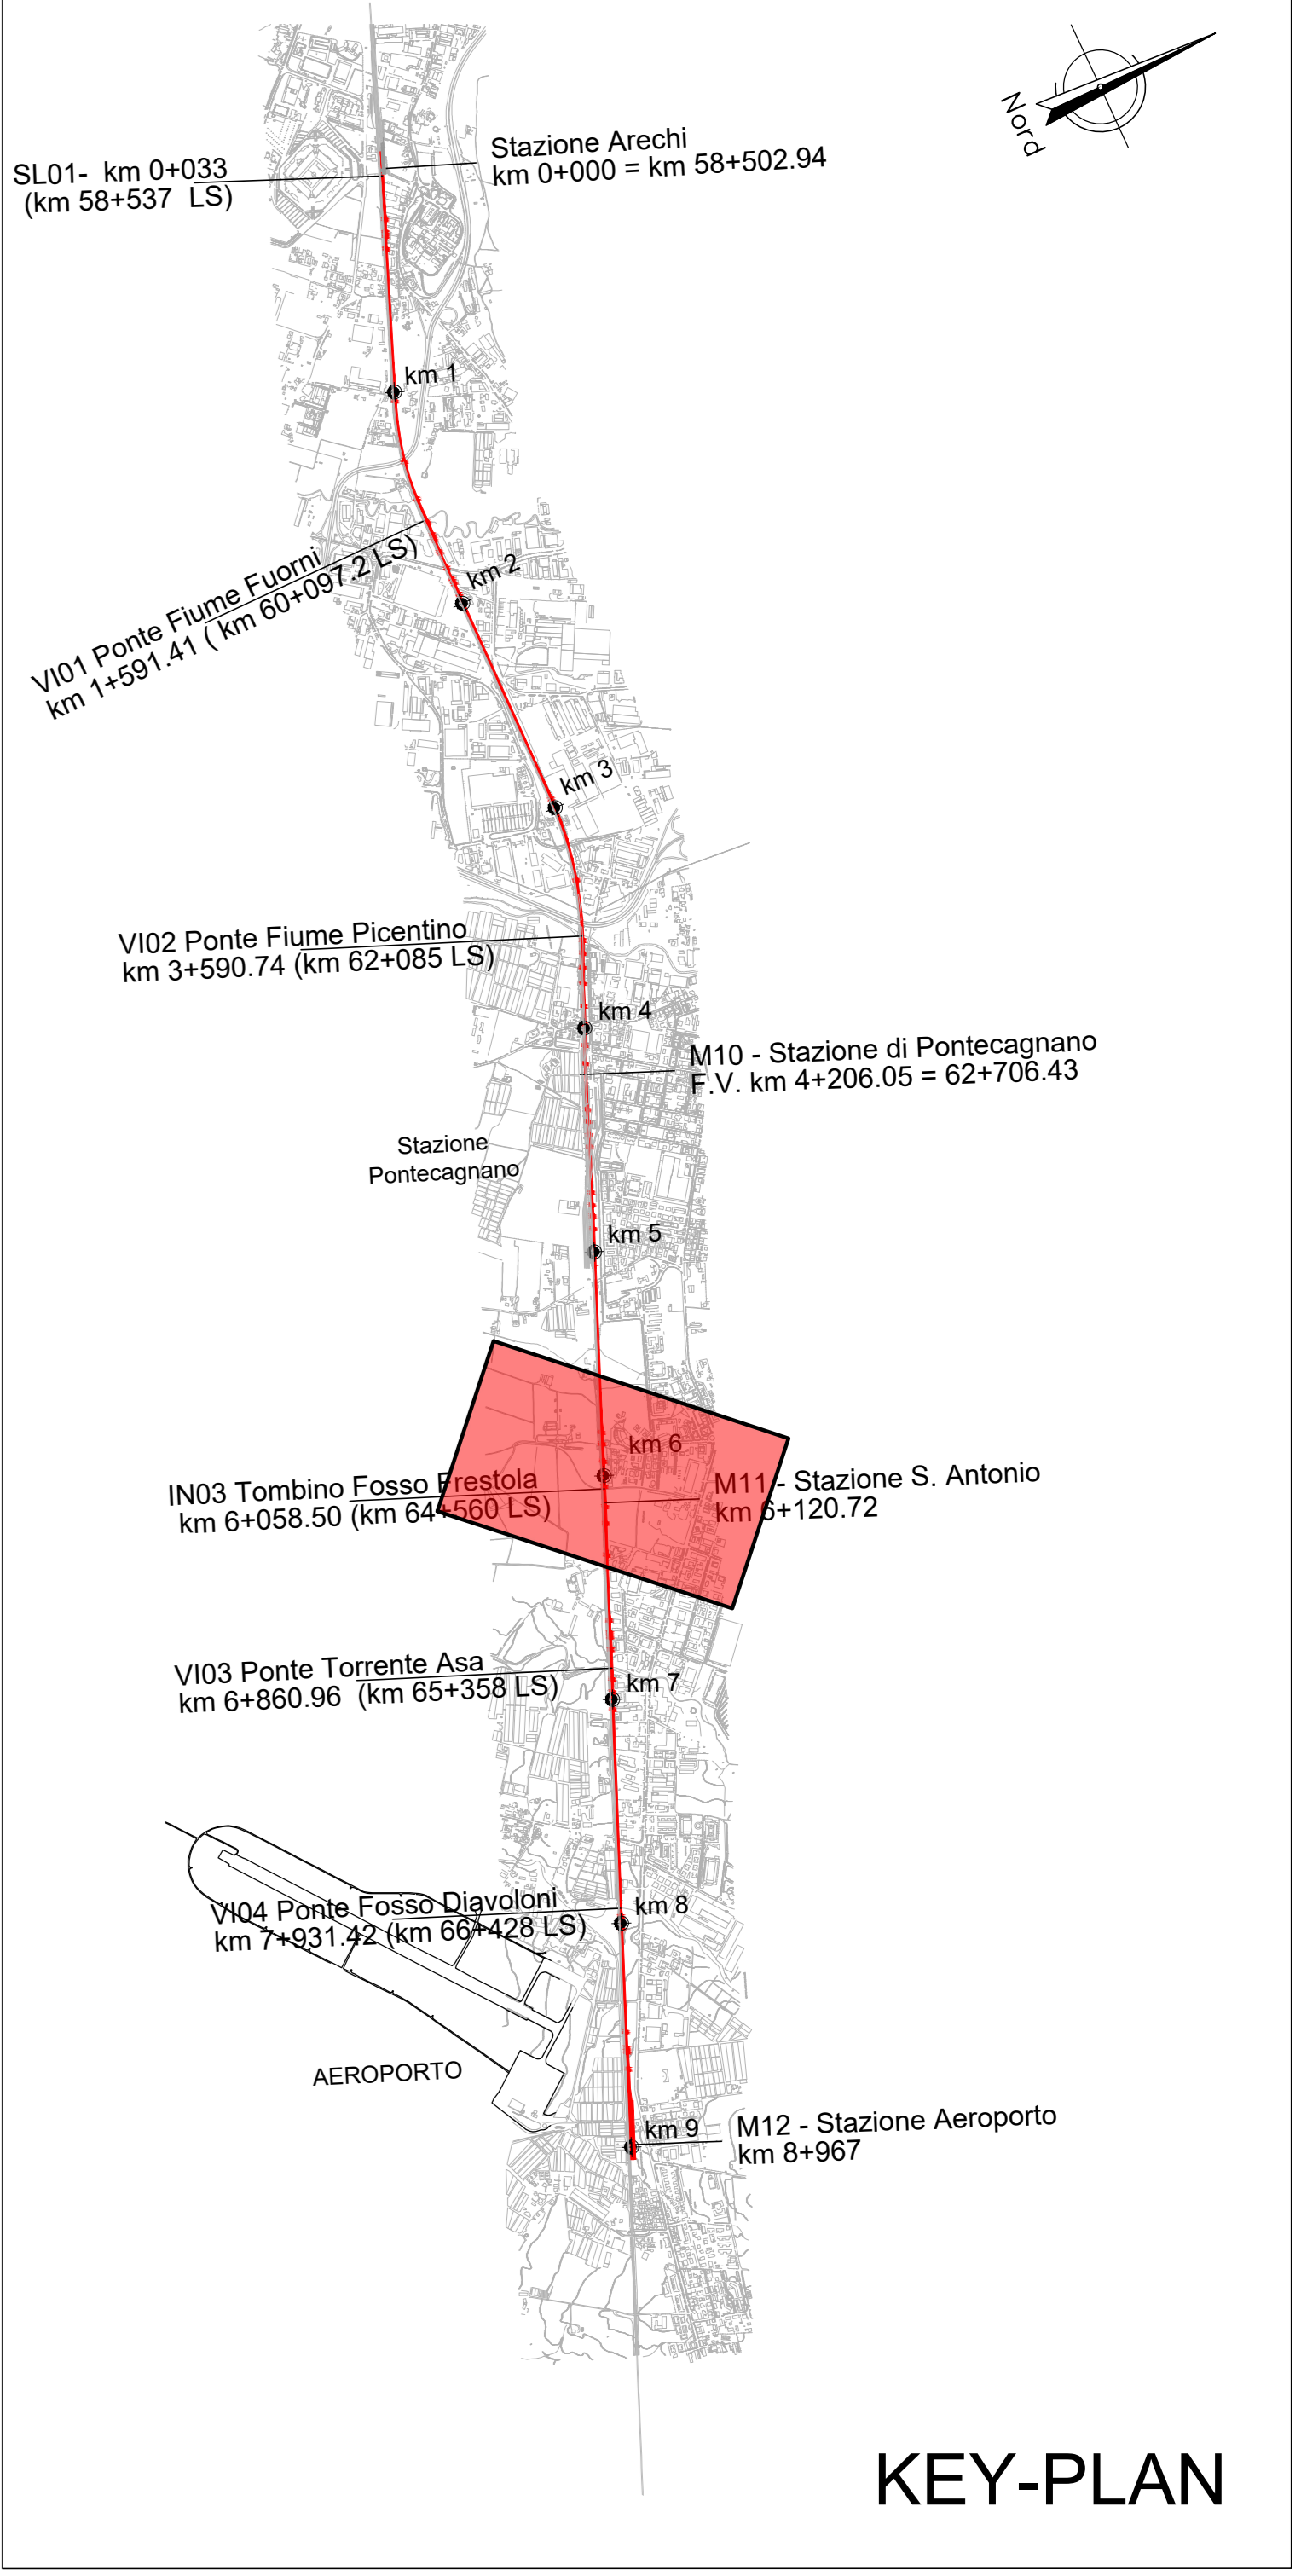

KEY-PLAN

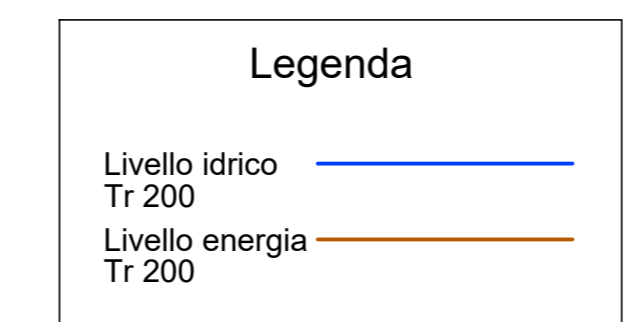

ANTE OPERAM

River Sta	Q Total (m3/s)	Quota alveo (m)	Livello idrico (m)	Livello critico (m)	Livello energia (m)
14	73.11	30.50	33.38	33.65	35.23
13	73.11	29.87	32.40	32.93	34.61
12.3	73.11	29.37	32.01	32.43	34.04
12.2	73.11	27.67	29.50	30.73	33.81
12.1 Bridge					
12	73.11	26.89	30.86	29.76	31.30
11	73.11	26.63	30.59	29.58	30.89
10	73.11	26.22	30.50		30.65
9	73.11	26.21	30.50	29.14	30.63
8	73.11	25.90	30.51	28.82	30.60
7	73.11	25.77	30.10	28.74	30.54
6	73.11	25.75	30.10	28.72	30.53
5.5 Bridge					
5	73.11	25.69	27.93	29.08	30.27
4	73.11	25.55	29.07	27.51	29.17
3.8	73.11	25.05	28.57	26.05	28.10
3.4	73.11	24.95	28.11	27.93	28.82
3	73.11	24.52	28.01	27.47	28.45
2	73.11	23.78	28.07	26.63	28.16
1.5	73.11	23.33	28.02	26.42	28.09
1.3 Bridge					
1	73.11	23.36	27.10	26.32	27.52
0.8	73.11	22.78	26.82		27.17
0.7	73.11	22.23	26.60	25.26	26.85
0.65 Bridge					
0.6	73.11	22.07	25.91		26.27
0.5	73.11	21.65	25.31	24.78	25.83
0.4	73.11	20.70	24.48	23.90	24.94

COMMITTENTE: **RFI** RETE FERROVIARIA ITALIANA GRUPPO FERROVIE DELLO STATO ITALIANO

PROGETTAZIONE: **ITALFERR** www.italferr.it

U.O. INFRASTRUTTURE SUD

PROGETTO DEFINITIVO

LINEA SALERNO - PONTECAGNANO AEROPORTO
COMPLETAMENTO METROPOLITANA DI SALERNO
TRATTA ARECHI - PONTECAGNANO AEROPORTO
 IDROLOGIA E IDRAULICA SPECIALISTICA

Opere minori
 Sezioni ante operam interferenza idraulica 6+054 - Fosso Frestola

SCALA: 1:200

COMMESSA LOTTO FASE ENTE TIPO DOC. OPERADISCIPLINA PROGR. REV.

Rev. Descrizione Redatto Data Verificato Data Approvato Data Autorizzato Data

A Esame Esame 09/2020 09/2020 09/2020 09/2020

B Esame Esame 09/2021 09/2021 09/2021 09/2021

N.1X.0.0.78.W9.ID.00.0.004.B n. Esab.