


FOSSO DIAVOLONE SEZIONI ANTE OPERAM

**Legenda**

- Livello idrico (blue line)
- Tr 200 (orange line)
- Livello energia (red line)

ANTE OPERAM

River Sta	Q Total (m <sup>3</sup> /s)	Quota alveo (m)	Livello idrico (m)	Livello critico (m)	Livello energia (m)
15	56.38	41.32	44.51	44.51	44.99
14	56.38	39.22	41.98	42.36	43.27
13	56.38	37.78	40.31	40.31	41.03
12	56.38	36.34	40.17	39.03	40.25
11	56.38	35.24	39.47	39.47	39.9
10	56.38	34.4	37.49	37.81	38.37
9	56.38	33.81	37.19	35.51	37.27
8.5	Bridge				
8	56.38	33.58	35.67	36.02	36.92
7	56.38	33.7	35.35	35.67	36.47
6	56.38	33.6	35.26	35.26	36.1
5	56.38	33.47	34.92	35.13	36.02
4.5	Bridge				
4	56.38	33.36	34.73	35.02	35.95
3	56.38	33.16	34.54	34.86	35.84
2.5	56.38	31.22	33.16	33.81	35.18
2	56.38	30.33	33.12	33.11	33.9
1.6	56.38	29.27	33.15	31.25	33.39
1.5	Bridge				
1.4	56.38	30.19	32.64		33.10
1.2	56.38	29.62	32.71		33
1	56.38	28.99	32.33		32.67
0.6	56.38	28.25	31.23	31.23	32.04
0.4	56.38	28.00	30.22	29.85	30.5

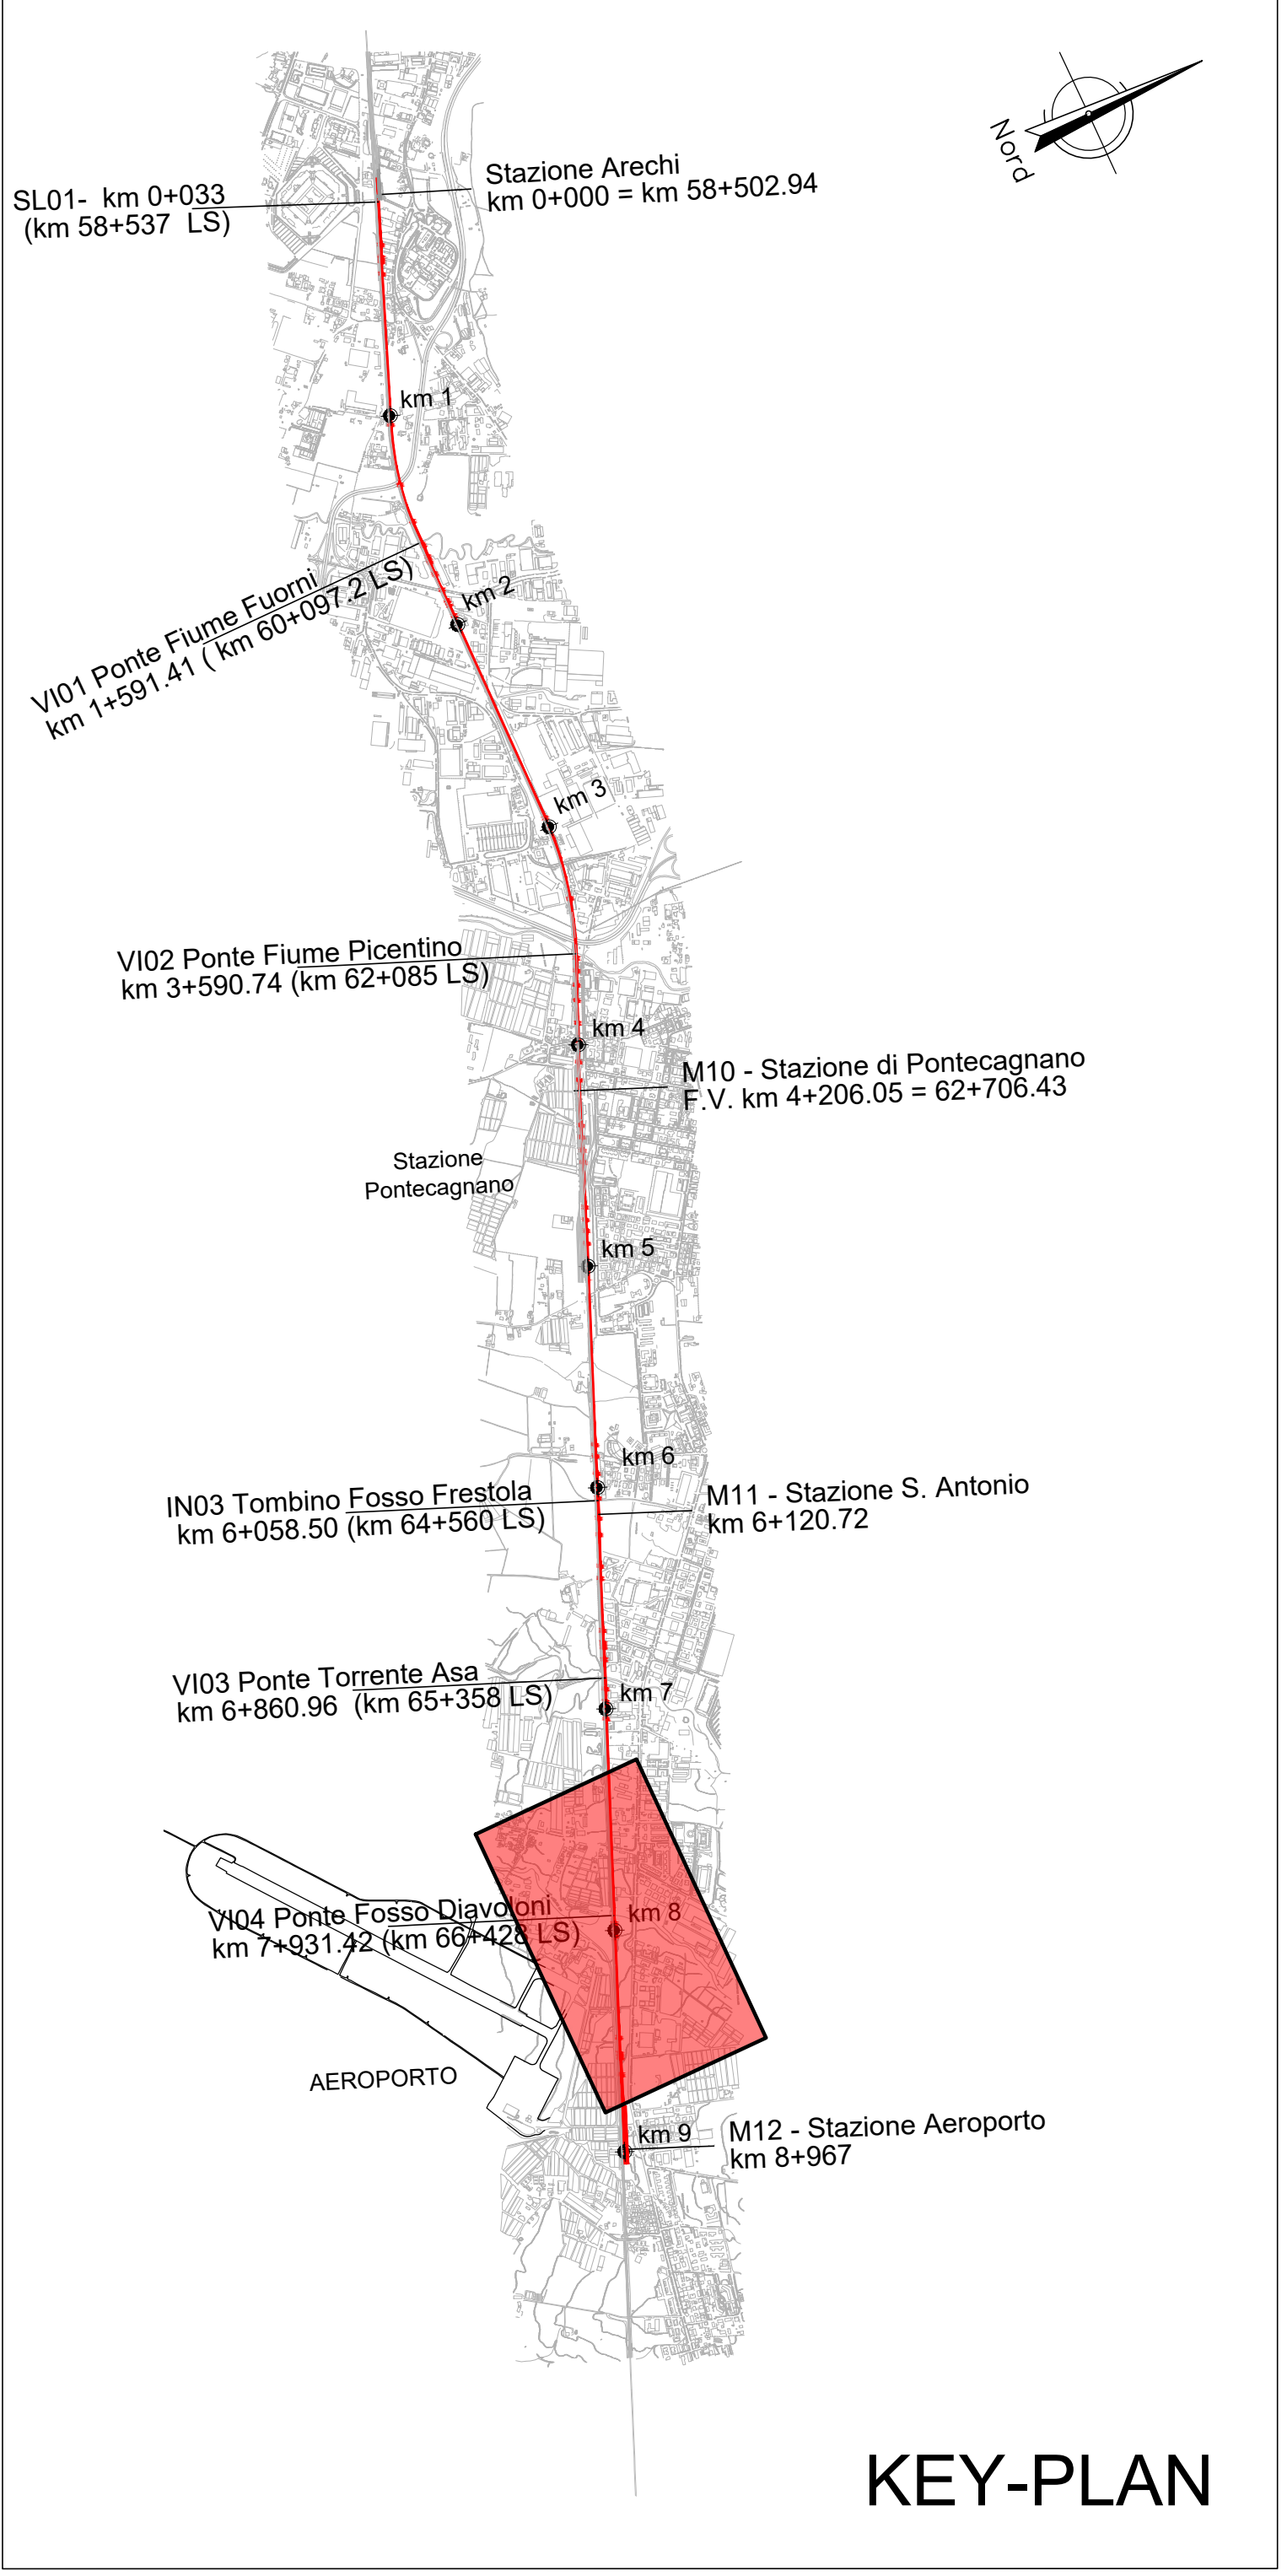

KEY-PLAN

COMMITTENTE: **RFI** RETE FERROVIARIA ITALIANA GRUPPO FERROVIE DELLO STATO ITALIANO

PROGETTAZIONE: **ITALFERR** [www.italferr.it](http://www.italferr.it)

**U.O. INFRASTRUTTURE SUD**

**PROGETTO DEFINITIVO**

**LINEA SALERNO - PONTECAGNANO AEROPORTO**  
**COMPLETAMENTO METROPOLITANA DI SALERNO**  
**TRATTA ARECHI - PONTECAGNANO AEROPORTO**  
 IDROLOGIA E IDRAULICA SPECIALISTICA

Opere maggiori  
 Sezioni ante operam - Torrente Diavoloni

SCALA: 1:200

COMMESSA: **NN1X00D78W9** LOTTO: **00** FASE: **00** ENTE: **D** TIPO DOC: **78** OPERA/DISCIPLINA: **W9** PROG. REV: **ID0002 001 B**

Rev.	Descrizione	Redatto	Data	Verificato	Data	Approvato	Data	Autore	Data
A	Emissione Cantieri	F. Diavolo	09/2020	D. Diavolo	09/2020	M. Diavolo	09/2020	D. Diavolo	09/2020
B	Emissione Cantieri	F. Diavolo	09/2021	A. Diavolo	09/2021	M. Diavolo	09/2021	D. Diavolo	09/2021

File: **NN1X.0.D.78.W9.ID.00.2.001.B** n. Esib.: \_\_\_\_\_