



FOSSO DIAVOLONE SEZIONI POST OPERAM

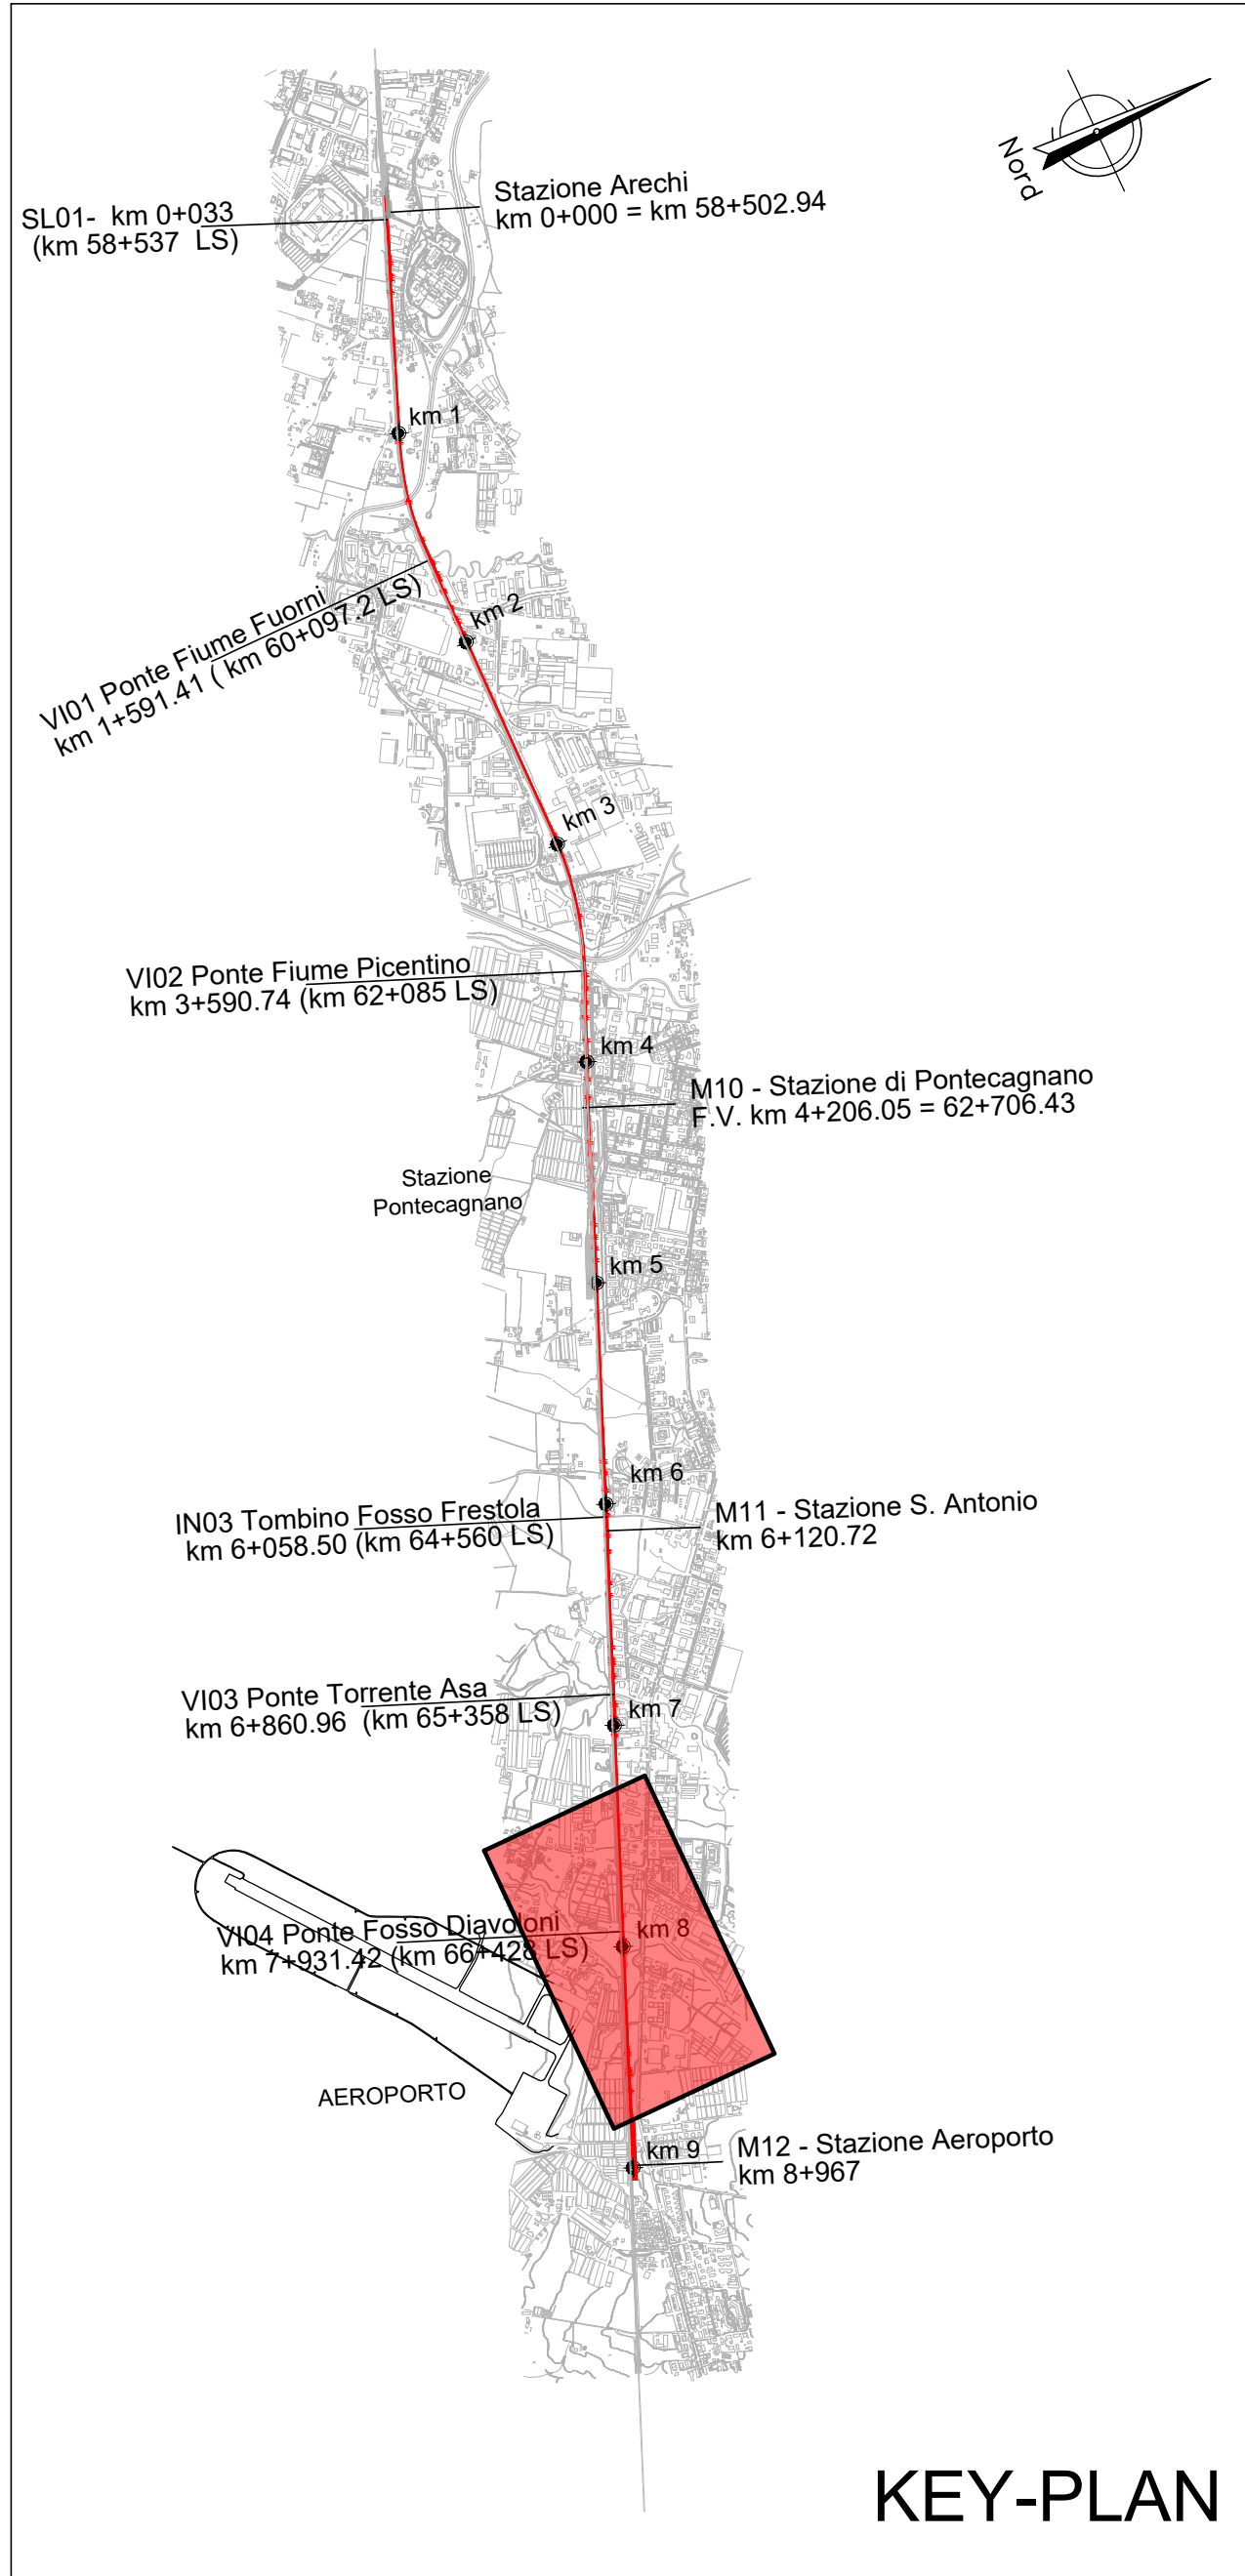


KEY-PLAN

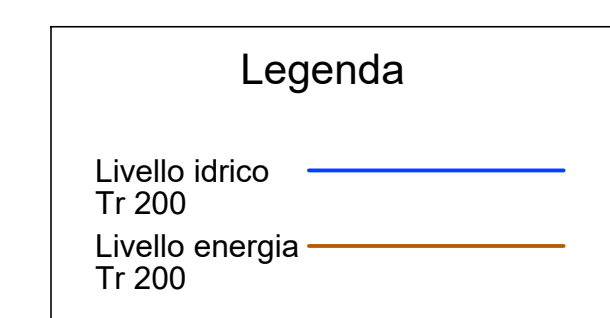

POST OPERAM

River Sta	Q Total (m3/s)	Quota alveo (m)	Livello idrico (m)	Livello critico (m)	Livello energia (m)
15	56.38	41.32	44.51	44.51	44.99
14	56.38	39.22	41.98	42.36	43.27
13	56.38	37.78	40.31	40.31	41.03
12	56.38	36.34	40.17	39.03	40.25
11	56.38	35.24	39.47	39.47	39.9
10	56.38	34.4	37.49	37.81	38.37
9	56.38	33.81	37.19	35.51	37.27
8.5	Bridge				
8	56.38	33.58	35.67	36.02	36.92
7	56.38	33.7	35.35	35.67	36.47
6	56.38	33.6	35.26	35.26	36.1
5.5	Bridge				
5	56.38	33.47	34.92	35.13	36.02
4.5	Bridge				
4	56.38	33.36	34.74	35.02	35.95
3	56.38	33.16	34.55	34.86	35.84
2.5	56.38	31.22	33.16	33.81	35.18
2	56.38	30.33	33.12	33.11	33.9
1.6	56.38	29.27	33.15	31.25	33.39
1.5	Bridge				
1.4	56.38	30.19	32.64		33.19
1.2	56.38	29.62	32.71		33
1	56.38	28.99	32.33		32.67
0.6	56.38	28.25	31.23	31.23	32.04
0.4	56.38	28	30.22	29.85	30.5

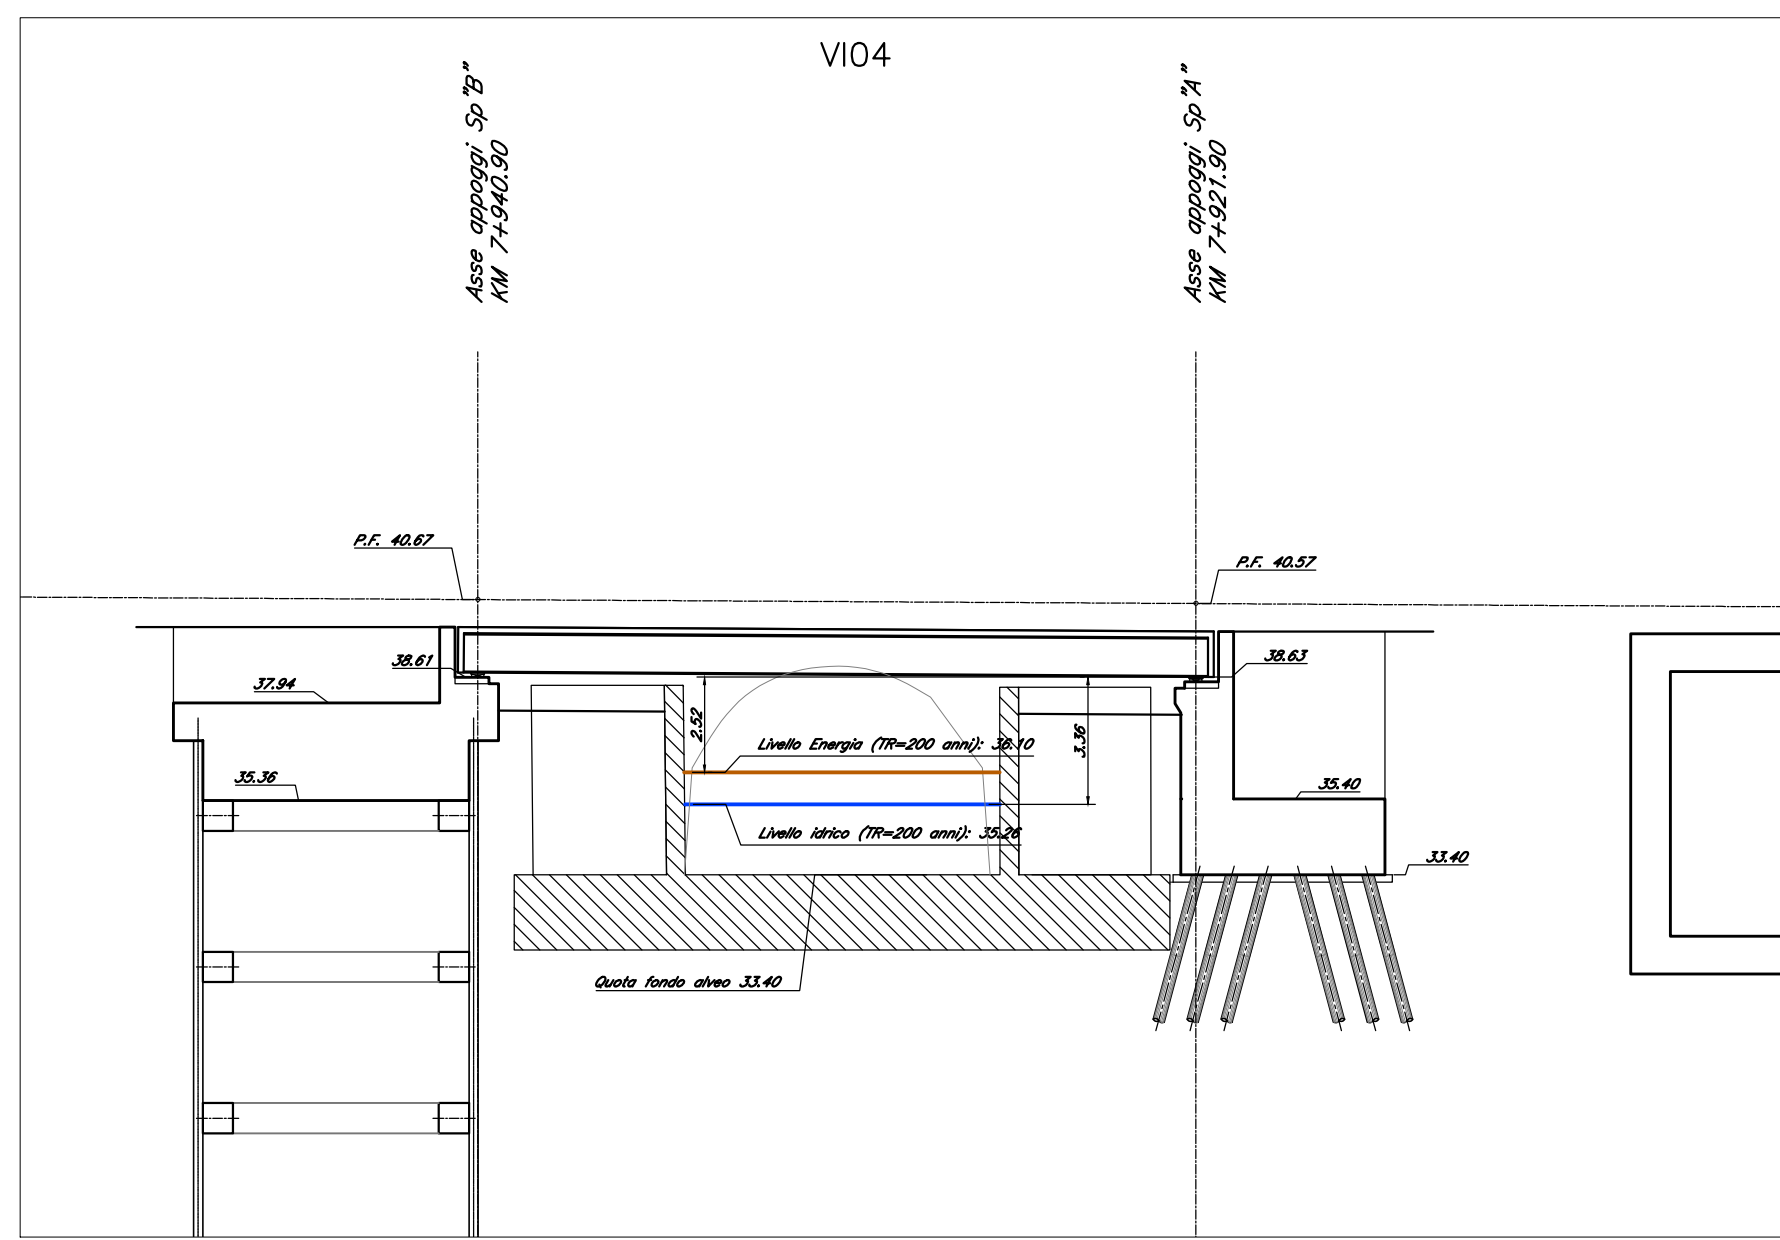

COMMITTENTE: **RFI** RETE FERROVIARIA ITALIANA GRUPPO FERROVIE DELLO STATO ITALIANO

PROGETTAZIONE: **ITALFERR** GRUPPO FERROVIE DELLO STATO ITALIANO

**U.O. INFRASTRUTTURE SUD**  
**PROGETTO DEFINITIVO**  
**LINEA SALERNO - PONTECAGNANO AEROPORTO**  
**COMPLETAMENTO METROPOLITANA DI SALERNO**  
**TRATTA ARECHI - PONTECAGNANO AEROPORTO**  
 IDROLOGIA E IDRAULICA SPECIALISTICA  
 Opere maggiori  
 Sezioni post operam - Torrente Diavoloni

SCALA: 1:200

COMMESSA LOTTO FASE ENTE TIPO DOC. OPERA/DISCIPLINA PROGR. REV. NN1X 00 D 78 W9 ID0002 002 B

Rev.	Descrizione	Redatto	Data	Verificato	Data	Approvato	Data	Autorizzato Data
A	Emisione Esecutiva	F. Donatelli	04/03/20	C. Di Domenico	04/03/20	M. Di Nino	04/03/20	04/2020
B	Emisione Esecutiva	F. Donatelli	04/03/20	A. Tassinari	04/03/20	M. Di Nino	04/03/20	04/2020

NN1X.0.0.D.78.W9.ID.00.0.002.B [n. Elab.: