SEZIONE 13 – PROGRESSIVA 600.00

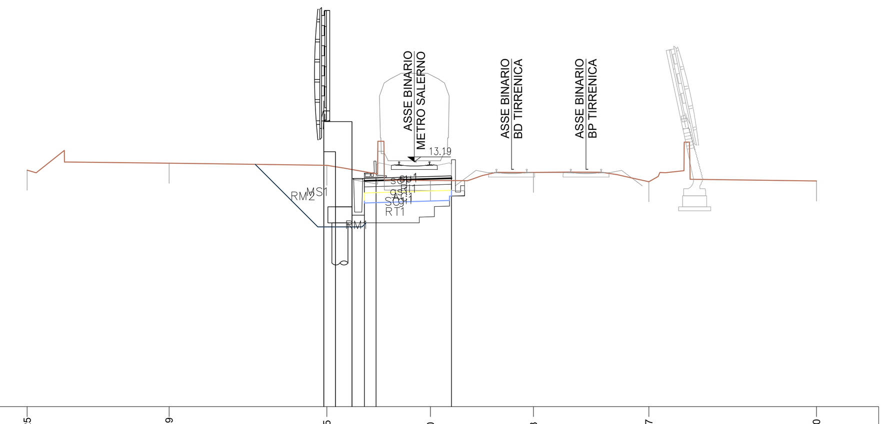

Voce	Descrizione	U.M.	Quantità
AC	ANTICAPILLARE	m²	2.40
MS	SCAVO MURO SX	m²	9.96
RI	RILEVATO	m²	1.30
RM	RINTERRO_MURO	m²	4.47
RT	RINTERRO	m²	4.24
SC	SCAVO	m²	8.37
gi	GEOTESSILE_INFERIORE	m	5.60
gs	GEOTESSILE_SUPERIORE	m	5.32
sc	SCOTICO	m	5.60
sp	SUPERCOMPATTATO	m	4.33
su	SUB BALLAST	m	4.33

Piano di riferimento: 1

PROGRESSIVE TERRENO	-19.25, -12.19, -4.35, 0.80, 5.93, 11.67, 20.00
PARZIALI TERRENO	7.06, 7.84, 5.15, 5.13, 5.74, 8.33
QUOTE TERRENO	12.77, 13.12, 13.01, 12.26, 12.66, 12.20, 12.23
PROGRESSIVE PROGETTO	-4.50, -4.50, -3.92, -3.92, -3.10, -3.10, -2.48, -1.90, 1.85
PARZIALI PROGETTO	0.58, 0.82, 0.62, 0.58, 3.75
QUOTE PROGETTO	15.19, 13.69, 13.69, 10.95, 12.36, 15.19, 12.36, 12.38, 12.49

SEZIONE 14 – PROGRESSIVA 650.00

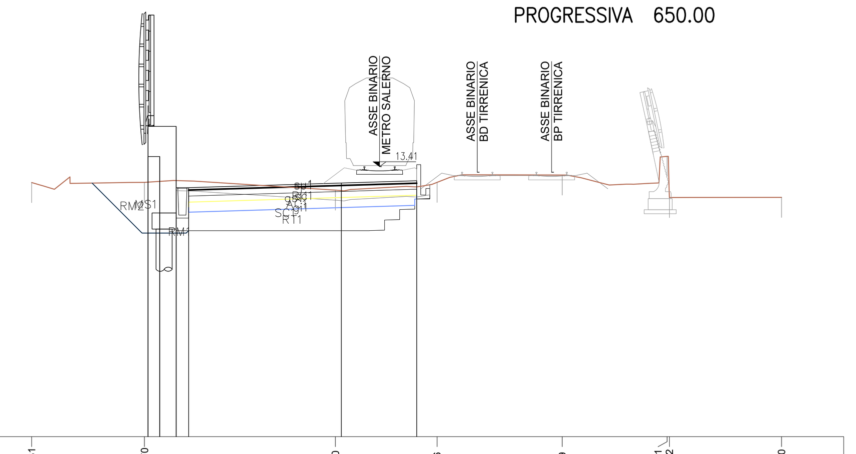

Voce	Descrizione	U.M.	Quantità
AC	ANTICAPILLARE	m²	5.94
MS	SCAVO MURO SX	m²	7.57
RI	RILEVATO	m²	3.50
RM	RINTERRO_MURO	m²	3.85
RT	RINTERRO	m²	11.61
SC	SCAVO	m²	19.25
gi	GEOTESSILE_INFERIORE	m	12.62
gs	GEOTESSILE_SUPERIORE	m	12.33
sc	SCOTICO	m	12.62
sp	SUPERCOMPATTATO	m	11.36
su	SUB BALLAST	m	11.35

Piano di riferimento: 0

PROGRESSIVE TERRENO	-17.31, -11.70, -2.20, 2.86, 9.09, 14.31, 14.42, 20.00
PARZIALI TERRENO	5.61, 9.50, 5.06, 6.23, 5.22, 0.11, 5.58
QUOTE TERRENO	12.63, 12.63, 12.25, 12.63, 13.00, 13.92, 11.88, 11.89
PROGRESSIVE PROGETTO	-11.52, -11.52, -10.94, -10.94, -10.12, -10.12, -9.50, -1.90, 1.85
PARZIALI PROGETTO	0.58, 0.82, 0.62, 7.60, 3.75
QUOTE PROGETTO	15.41, 13.91, 13.91, 11.11, 12.37, 15.41, 12.37, 12.60, 12.71

SEZIONE 15 – PROGRESSIVA 700.00

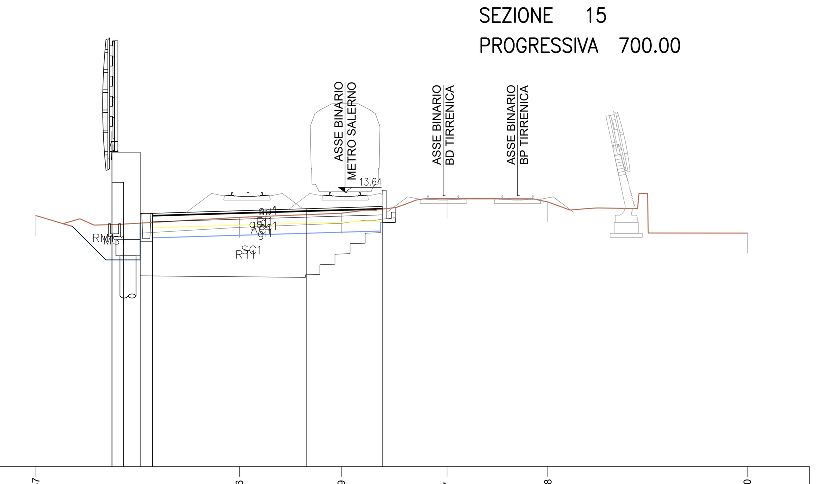

Voce	Descrizione	U.M.	Quantità
AC	ANTICAPILLARE	m²	5.96
MS	SCAVO MURO SX	m²	4.52
RI	RILEVATO	m²	3.53
RM	RINTERRO_MURO	m²	2.75
RT	RINTERRO	m²	20.66
SC	SCAVO	m²	25.54
gi	GEOTESSILE_INFERIORE	m	12.70
gs	GEOTESSILE_SUPERIORE	m	12.40
sc	SCOTICO	m	12.69
sp	SUPERCOMPATTATO	m	11.43
su	SUB BALLAST	m	11.42

Piano di riferimento: 0

PROGRESSIVE TERRENO	-15.37, -5.26, -0.19, 5.07, 10.08, 20.00
PARZIALI TERRENO	10.11, 5.07, 5.26, 5.01, 9.92
QUOTE TERRENO	12.48, 12.39, 12.59, 13.33, 13.16, 11.61
PROGRESSIVE PROGETTO	-11.59, -11.59, -11.01, -11.01, -10.19, -10.19, -9.57, -1.90, 1.85
PARZIALI PROGETTO	0.58, 0.82, 0.62, 7.67, 3.75
QUOTE PROGETTO	15.64, 14.14, 14.14, 11.26, 12.59, 15.64, 12.59, 12.82, 12.93

SEZIONE 16 – PROGRESSIVA 750.00

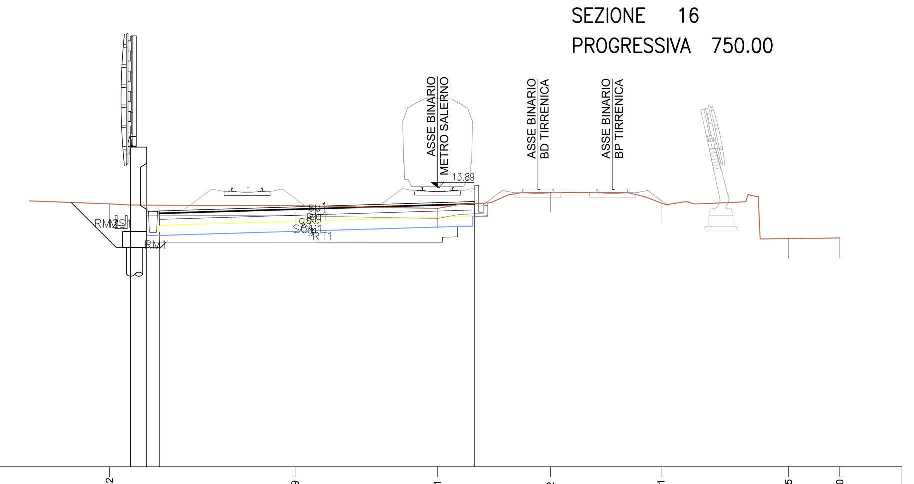

Voce	Descrizione	U.M.	Quantità
AC	ANTICAPILLARE	m²	8.16
MS	SCAVO MURO SX	m²	5.88
RI	RILEVATO	m²	4.81
RM	RINTERRO_MURO	m²	2.86
RT	RINTERRO	m²	8.21
SC	SCAVO	m²	20.17
gi	GEOTESSILE_INFERIORE	m	16.98
gs	GEOTESSILE_SUPERIORE	m	16.67
sc	SCOTICO	m	16.96
sp	SUPERCOMPATTATO	m	15.70
su	SUB BALLAST	m	15.69

Piano di riferimento: 0

PROGRESSIVE TERRENO	-16.32, -7.09, -0.01, 5.62, 11.11, 17.45, 20.00
PARZIALI TERRENO	9.23, 7.08, 5.63, 5.49, 6.34, 2.55
QUOTE TERRENO	13.07, 12.97, 12.84, 13.63, 13.11, 11.34, 11.37
PROGRESSIVE PROGETTO	-15.28, -15.28, -14.46, -14.46, -13.84, 1.85
PARZIALI PROGETTO	0.82, 0.62, 15.69
QUOTE PROGETTO	15.89, 11.69, 12.72, 15.89, 12.72, 13.19

SEZIONE 17 – PROGRESSIVA 800.00

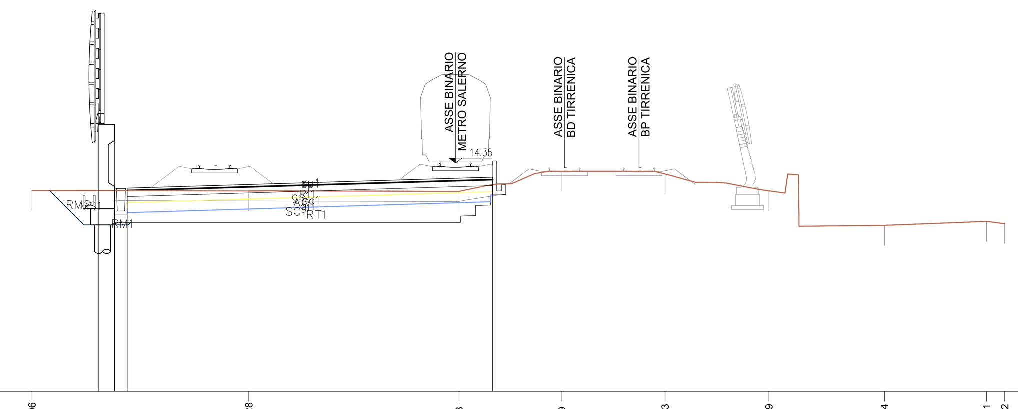

Voce	Descrizione	U.M.	Quantità
AC	ANTICAPILLARE	m²	9.03
MS	SCAVO MURO SX	m²	4.13
RI	RILEVATO	m²	5.45
RM	RINTERRO_MURO	m²	2.10
RT	RINTERRO	m²	13.12
SC	SCAVO	m²	19.13
gi	GEOTESSILE_INFERIORE	m	18.87
gs	GEOTESSILE_SUPERIORE	m	18.50
sc	SCOTICO	m	19.45
sp	SUPERCOMPATTATO	m	18.19
su	SUB BALLAST	m	18.18

Piano di riferimento: 3.00

PROGRESSIVE TERRENO	-21.06, -10.28, 0.18, 5.29, 10.43, 15.59, 21.34, 26.41, 27.32
PARZIALI TERRENO	10.78, 2.25, 8.21, 1.36, 3.75, 1.34, 3.80, 1.59, 3.57, 1.47, 4.28, 5.07
QUOTE TERRENO	12.99, 12.97, 12.94, 13.94, 13.81, 12.97, 11.25, 11.45, 11.35
PROGRESSIVE PROGETTO	-17.77, -17.77, -16.95, -16.95, -16.33, 1.85
PARZIALI PROGETTO	0.82, 0.62, 18.18
QUOTE PROGETTO	16.28, 12.08, 13.11, 16.28, 13.11, 13.65

SEZIONE 18 – PROGRESSIVA 850.00

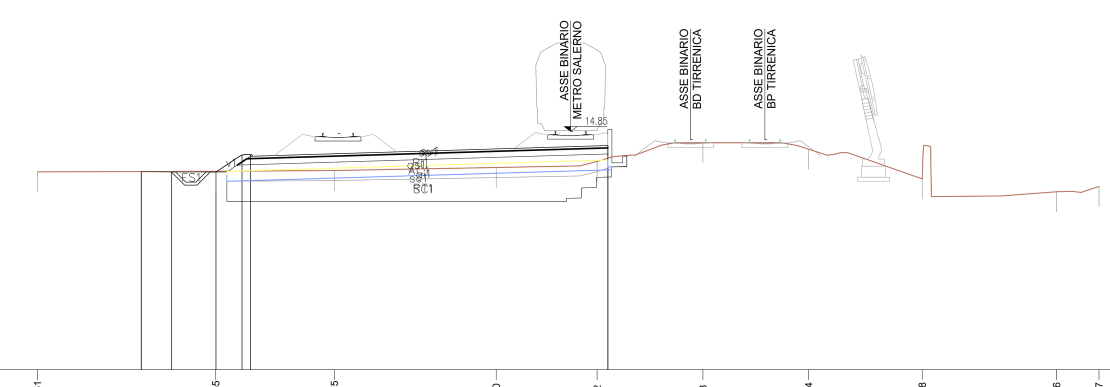

Voce	Descrizione	U.M.	Quantità
AC	ANTICAPILLARE	m²	9.37
FS	SCAVO FOSSO SX	m²	0.82
RI	RILEVATO	m²	5.57
RT	RINTERRO	m²	23.12
SC	SCAVO	m²	20.81
gi	GEOTESSILE_INFERIORE	m	20.12
gs	GEOTESSILE_SUPERIORE	m	19.14
sc	SCOTICO	m	18.95
sp	SUPERCOMPATTATO	m	17.97
su	SUB BALLAST	m	17.77
v	TERRENO VEGETALE	m	2.05

Piano di riferimento: 3

PROGRESSIVE TERRENO	-26.51, -17.65, -11.75, -3.70, 1.32, 6.58, 11.84, 17.48, 24.16, 26.27
PARZIALI TERRENO	8.86, 5.90, 8.05, 5.02, 5.26, 5.26, 5.64, 6.68, 2.11
QUOTE TERRENO	12.84, 12.86, 12.90, 13.05, 13.35, 14.28, 13.96, 12.48, 11.85, 12.11
PROGRESSIVE PROGETTO	-21.36, -21.35, -19.85, -17.64, -16.34, -15.92, 1.85, 1.85
PARZIALI PROGETTO	0.01, 1.50, 2.21, 1.30, 0.42, 17.77
QUOTE PROGETTO	12.85, 12.84, 12.83, 12.83, 13.69, 13.61, 14.14, 14.14

SEZIONE 19 – PROGRESSIVA 900.00

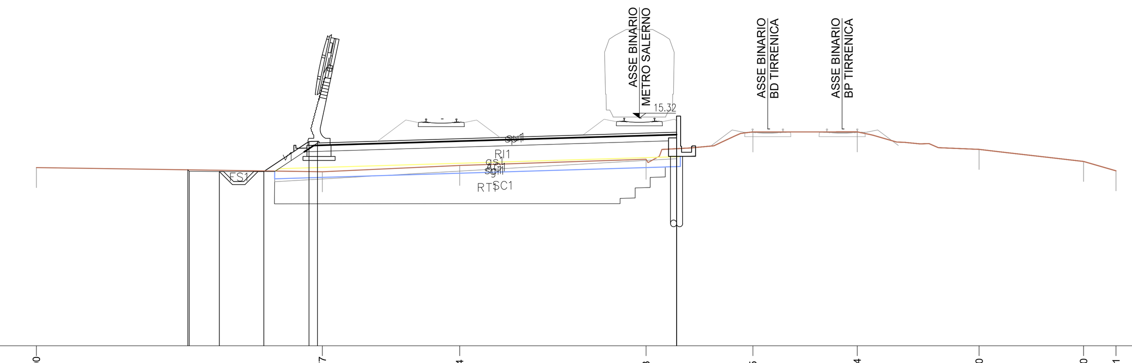

Voce	Descrizione	U.M.	Quantità
AC	ANTICAPILLARE	m²	8.99
FS	SCAVO FOSSO SX	m²	0.82
RI	RILEVATO	m²	13.99
RT	RINTERRO	m²	25.91
SC	SCAVO	m²	28.17
gi	GEOTESSILE_INFERIORE	m	19.26
gs	GEOTESSILE_SUPERIORE	m	18.54
sc	SCOTICO	m	18.28
sp	SUPERCOMPATTATO	m	16.27
su	SUB BALLAST	m	16.07
v	TERRENO VEGETALE	m	3.07

Piano di riferimento: 4.00

PROGRESSIVE TERRENO	-30.00, -15.77, -8.94, 0.33, 5.65, 10.84, 16.90, 22.10, 23.71
PARZIALI TERRENO	14.23, 6.83, 9.27, 5.32, 5.19, 6.06, 5.20, 1.61
QUOTE TERRENO	12.86, 12.65, 12.97, 13.27, 14.63, 14.64, 13.76, 13.16, 12.70
PROGRESSIVE PROGETTO	-22.47, -22.40, -20.90, -18.68, -16.44, -16.01, 1.85, 1.85
PARZIALI PROGETTO	0.07, 1.50, 2.22, 2.24, 0.43, 17.86
QUOTE PROGETTO	12.75, 12.68, 12.66, 12.66, 14.16, 14.08, 14.62, 14.62

SEZIONE 20 – PROGRESSIVA 950.00

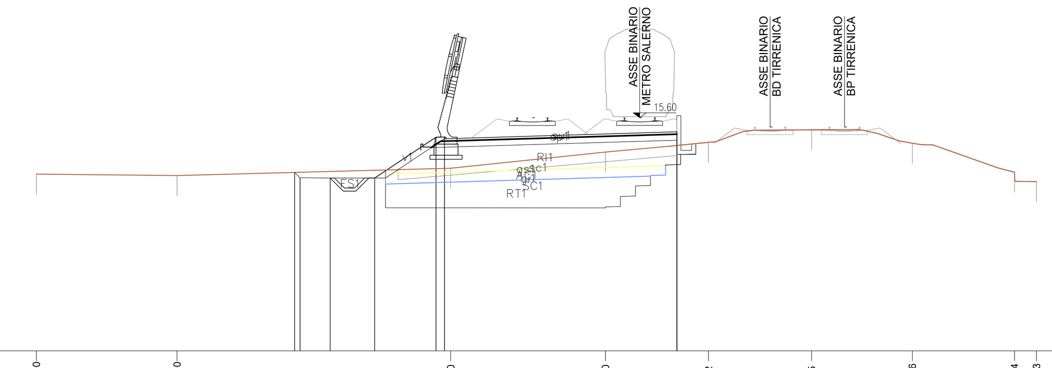

Voce	Descrizione	U.M.	Quantità
AC	ANTICAPILLARE	m²	6.82
FS	SCAVO FOSSO SX	m²	0.83
RI	RILEVATO	m²	16.64
RT	RINTERRO	m²	16.87
SC	SCAVO	m²	25.73
gi	GEOTESSILE_INFERIORE	m	14.73
gs	GEOTESSILE_SUPERIORE	m	14.00
sc	SCOTICO	m	13.86
sp	SUPERCOMPATTATO	m	11.74
su	SUB BALLAST	m	11.56
v	TERRENO VEGETALE	m	3.80

Piano di riferimento: 4.00

PROGRESSIVE TERRENO	-30.00, -23.00, -9.40, -1.70, 3.42, 8.55, 13.56, 18.64, 19.73
PARZIALI TERRENO	7.00, 13.60, 7.70, 3.11, 0.24, 4.86, 5.32, 5.24, 1.90
QUOTE TERRENO	12.79, 12.72, 13.08, 13.89, 14.37, 14.99, 14.33, 12.88, 12.41
PROGRESSIVE PROGETTO	-17.15, -16.89, -15.39, -13.18, -10.13, -9.71, 1.85, 1.85
PARZIALI PROGETTO	0.26, 1.50, 2.21, 3.05, 0.42, 11.56
QUOTE PROGETTO	12.87, 12.61, 12.59, 12.59, 14.63, 14.55, 14.89, 14.89

SEZIONE 21 – PROGRESSIVA 1000.00

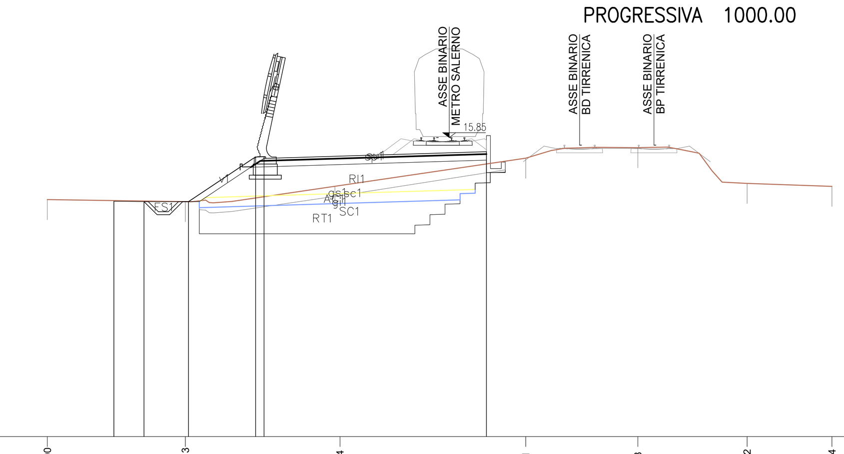

Voce	Descrizione	U.M.	Quantità
AC	ANTICAPILLARE	m²	6.44
FS	SCAVO FOSSO SX	m²	0.84
RI	RILEVATO	m²	18.49
RT	RINTERRO	m²	17.25
SC	SCAVO	m²	22.90
gi	GEOTESSILE_INFERIORE	m	14.53
gs	GEOTESSILE_SUPERIORE	m	13.80
sc	SCOTICO	m	15.23
sp	SUPERCOMPATTATO	m	11.25
su	SUB BALLAST	m	11.06
v	TERRENO VEGETALE	m	4.09

Piano di riferimento: 1

PROGRESSIVE TERRENO	-20.00, -13.13, -5.44, 3.81, 9.38, 14.82, 19.04
PARZIALI TERRENO	6.87, 7.69, 9.25, 5.57, 5.44, 4.22
QUOTE TERRENO	12.77, 12.67, 13.47, 14.83, 15.35, 13.58, 13.43
PROGRESSIVE PROGETTO	-16.69, -15.19, -12.98, -9.64, -9.21, 1.85
PARZIALI PROGETTO	1.50, 2.21, 3.34, 0.43, 11.06
QUOTE PROGETTO	12.69, 12.67, 12.67, 14.90, 14.82, 15.15

SEZIONE 22 – PROGRESSIVA 1050.00

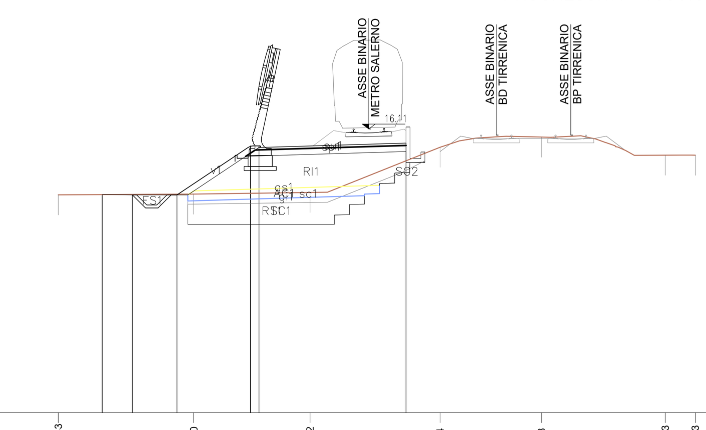

Voce	Descrizione	U.M.	Quantità
AC	ANTICAPILLARE	m²	4.60
FS	SCAVO FOSSO SX	m²	0.83
RI	RILEVATO	m²	14.90
RT	RINTERRO	m²	10.31
SC	SCAVO	m²	9.49
gi	GEOTESSILE_INFERIORE	m	10.32
gs	GEOTESSILE_SUPERIORE	m	9.59
sc	SCOTICO	m	11.78
sp	SUPERCOMPATTATO	m	7.49
su	SUB BALLAST	m	7.31
v	TERRENO VEGETALE	m	4.40

Piano di riferimento: 2

PROGRESSIVE TERRENO	-15.43, -8.70, -2.92, 3.54, 8.58, 14.73, 16.23
PARZIALI TERRENO	6.73, 5.78, 6.46, 5.04, 6.15, 1.50
QUOTE TERRENO	12.83, 12.87, 12.95, 15.20, 15.71, 14.81, 14.80
PROGRESSIVE PROGETTO	-13.25, -11.75, -9.53, -5.88, -5.46, 1.85
PARZIALI PROGETTO	1.50, 2.22, 3.65, 0.42, 7.31
QUOTE PROGETTO	12.84, 12.83, 12.83, 15.27, 15.19, 15.41

SEZIONE 23 – PROGRESSIVA 1100.00

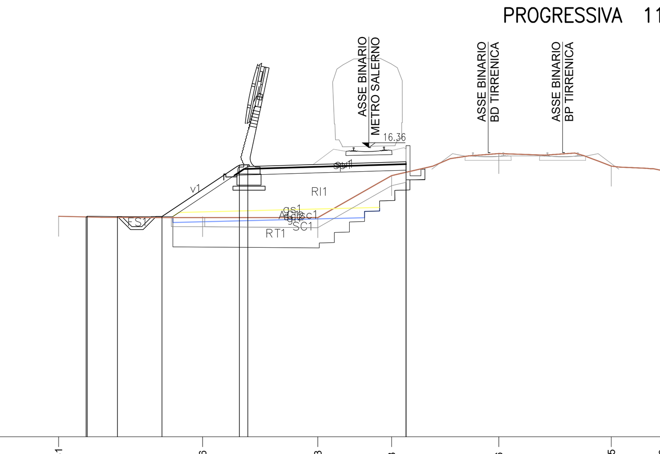

Voce	Descrizione	U.M.	Quantità
AC	ANTICAPILLARE	m²	4.79
FS	SCAVO FOSSO SX	m²	0.82
RI	RILEVATO	m²	17.19
RT	RINTERRO	m²	11.29
SC	SCAVO	m²	11.37
gi	GEOTESSILE_INFERIORE	m	11.05
gs	GEOTESSILE_SUPERIORE	m	10.34
sc	SCOTICO	m	21.59
sp	SUPERCOMPATTATO	m	8.05
su	SUB BALLAST	m	7.86
v	TERRENO VEGETALE	m	4.60

Piano di riferimento: 2

PROGRESSIVE TERRENO	-15.41, -8.26, -2.53, 1.13, 6.46, 12.05, 14.59
PARZIALI TERRENO	7.15, 5.73, 3.66, 5.33, 5.59, 2.54
QUOTE TERRENO	12.95, 12.93, 12.89, 14.97, 16.07, 15.44, 15.22
PROGRESSIVE PROGETTO	-14.04, -13.99, -12.49, -10.28, -6.43, -6.01, 1.85, 1.85
PARZIALI PROGETTO	0.05, 1.50, 2.21, 3.85, 0.42, 7.86
QUOTE PROGETTO	12.92, 12.96, 12.94, 12.94, 15.51, 15.43, 15.66, 15.66

SEZIONE 24 – PROGRESSIVA 1150.00

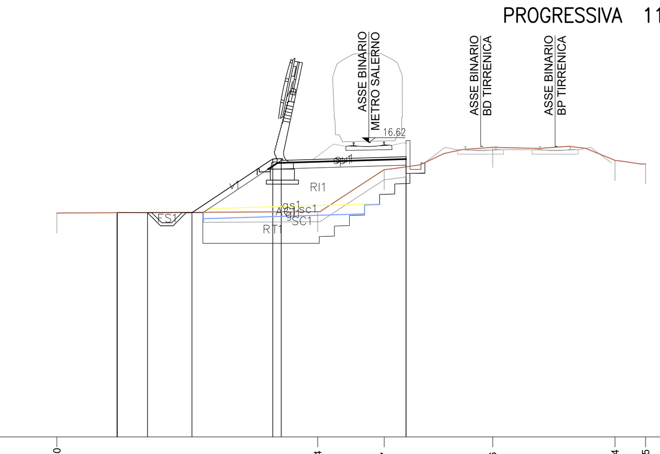

Voce	Descrizione	U.M.	Quantità
AC	ANTICAPILLARE	m²	3.92
FS	SCAVO FOSSO SX	m²	0.83
RI	RILEVATO	m²	14.78
RT	RINTERRO	m²	8.85
SC	SCAVO	m²	10.04
gi	GEOTESSILE_INFERIORE	m	9.57
gs	GEOTESSILE_SUPERIORE	m	8.84
sc	SCOTICO	m	10.06
sp	SUPERCOMPATTATO	m	6.39
su	SUB BALLAST	m	6.20
v	TERRENO VEGETALE	m	4.76

Piano di riferimento: 2

PROGRESSIVE TERRENO	-15.50, -2.54, 0.77, 6.16, 12.24, 13.75
PARZIALI TERRENO	12.96, 3.31, 5.39, 6.08, 1.51
QUOTE TERRENO	13.12, 13.19, 15.27, 16.38, 15.73, 15.55
PROGRESSIVE PROGETTO	-12.51, -12.50, -11.00, -8.79, -4.77, -4.35, 1.85, 1.85
PARZIALI PROGETTO	0.01, 1.50, 2.21, 4.02, 0.42, 6.20
QUOTE PROGETTO	13.13, 13.15, 13.14, 13.14, 15.81, 15.73, 15.92, 15.92

NOTA: le barriere lato linea storica fanno parte del Lotto 01

COMMITTENTE: RFI RETE FERROVIARIA ITALIANA – GRUPPO FERROVIE DELLO STATO ITALIANE

PROGETTAZIONE: ITALFERR – GRUPPO FERROVIE DELLO STATO ITALIANE

U.O. INFRASTRUTTURE SUD

PROGETTO DEFINITIVO

LINEA SALERNO - PONTECAGNANO AEROPORTO
COMPLETAMENTO METROPOLITANA DI SALERNO
TRATTA ARECHI - PONTECAGNANO AEROPORTO

Sezioni Trasversali
Infrastruttura Ferroviaria
Sezione Trasversali Tav. 2

SCALA: 1:200

COMMESSA	LOTTO	FASE	ENTE	TIPO DOC.	OPERA/DISCIPLINA	PROGR.	REV.
NN1X	00	D	78	W9	IF0101	002	A

Rev.	Descrizione	Redatto	Data	Verificato	Data	Approvato	Data	Autorizzato Data
A	Emissione Esecutiva	F.Durastanti	Gen-2021	G.Ficorella	Gen-2021	M.D'Avino	Gen-2021	D.Tiberti Gen-2021

ITALFERR S.p.A. – Gruppo Ferrovie dello Stato – Direzione Tecnica – UO Infrastrutture Sud – Dott. Ing. Dario Tiberti – Ordine degli Ingegneri Prov. di Napoli n. 10876

NN1X.0.0.D.78.W9.IF.01.0.1.002.A | n. Elab.: