




SEZIONE 49
PROGRESSIVA 2350.00

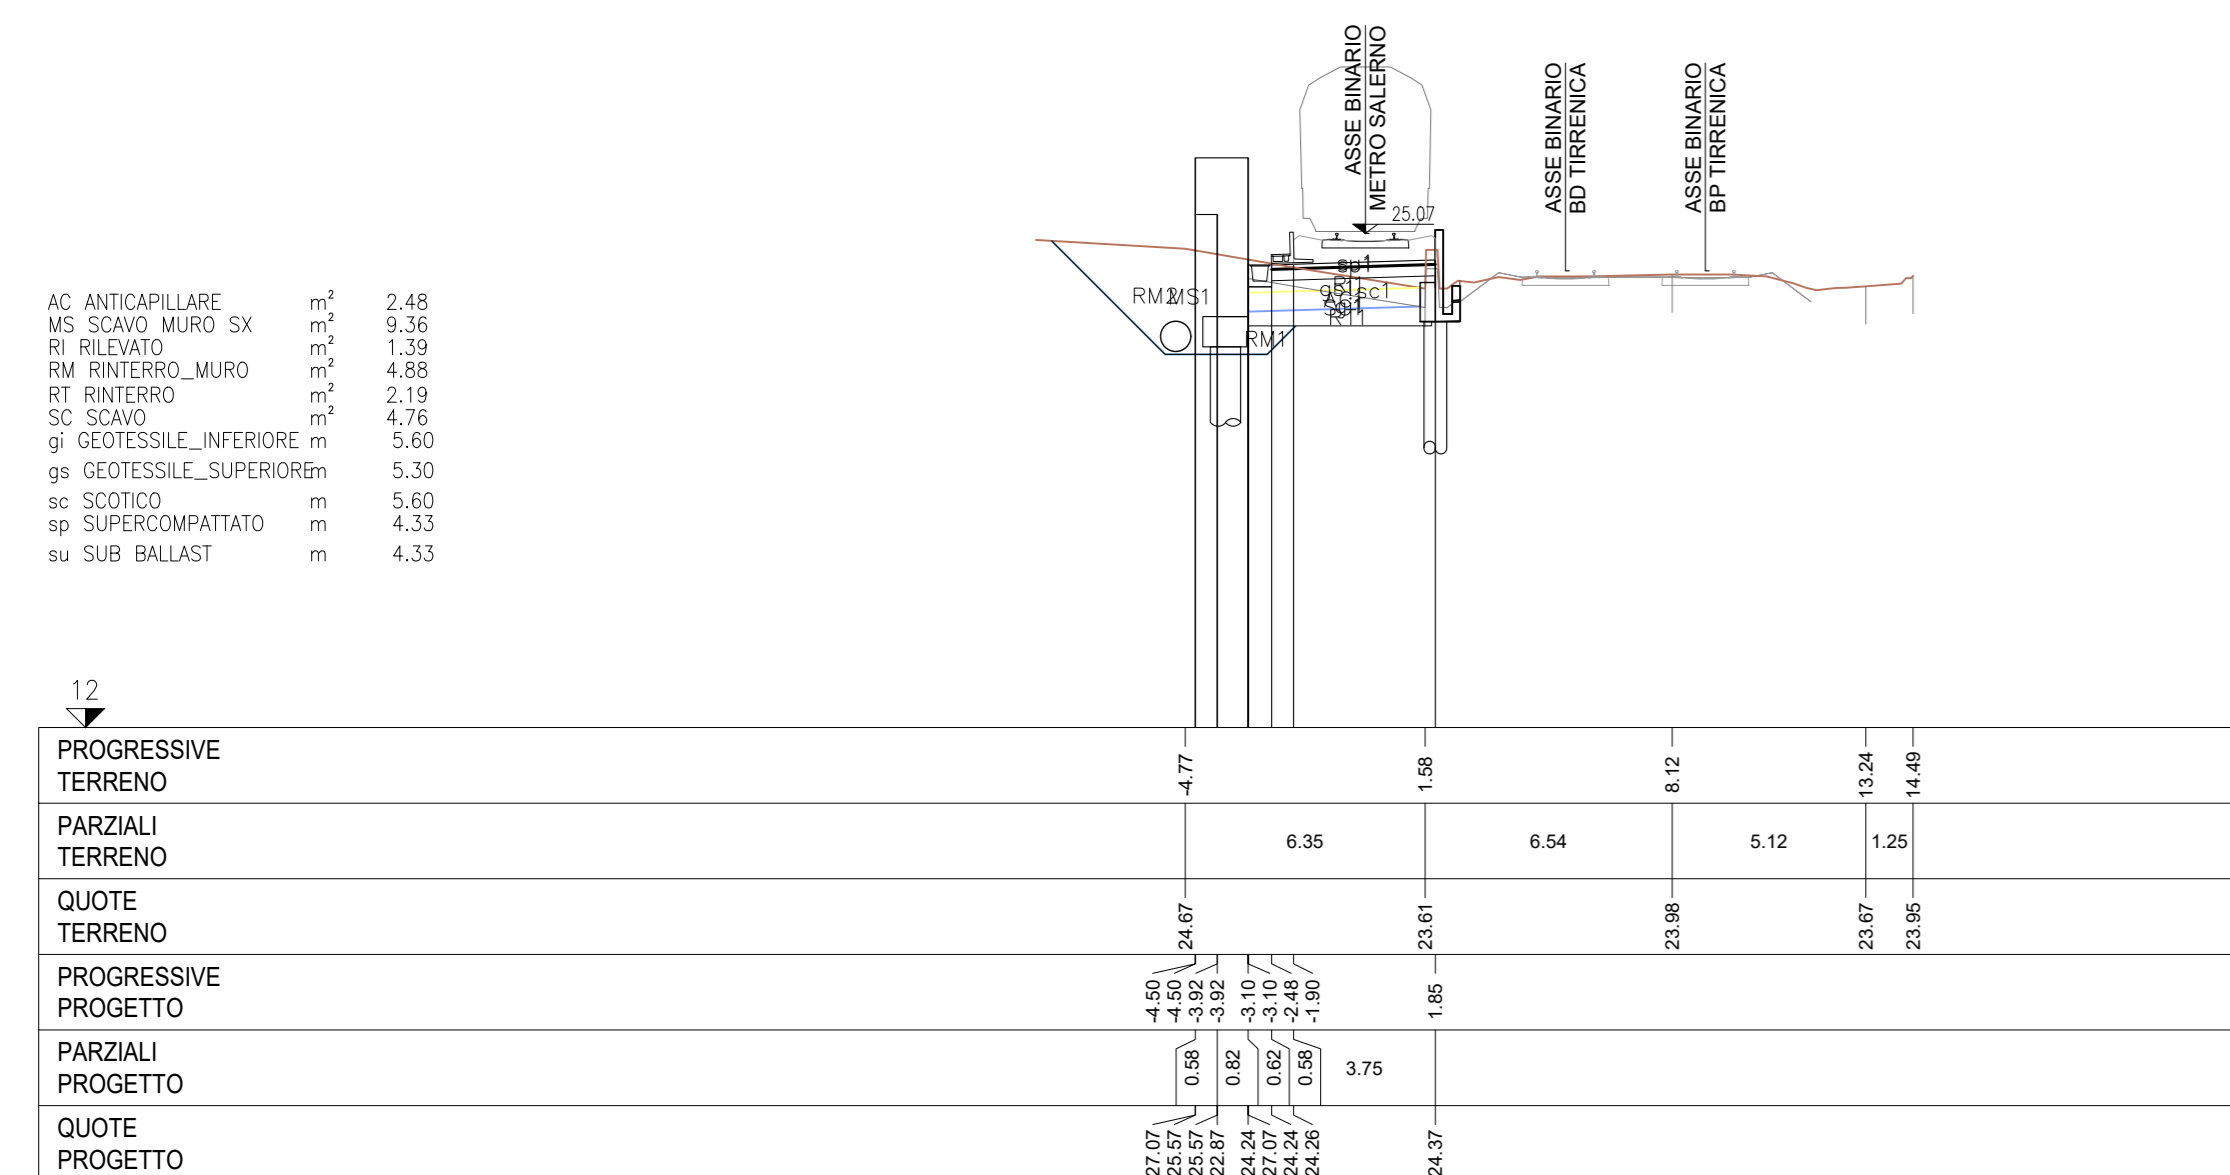


SEZIONE 53
PROGRESSIVA 2550.00

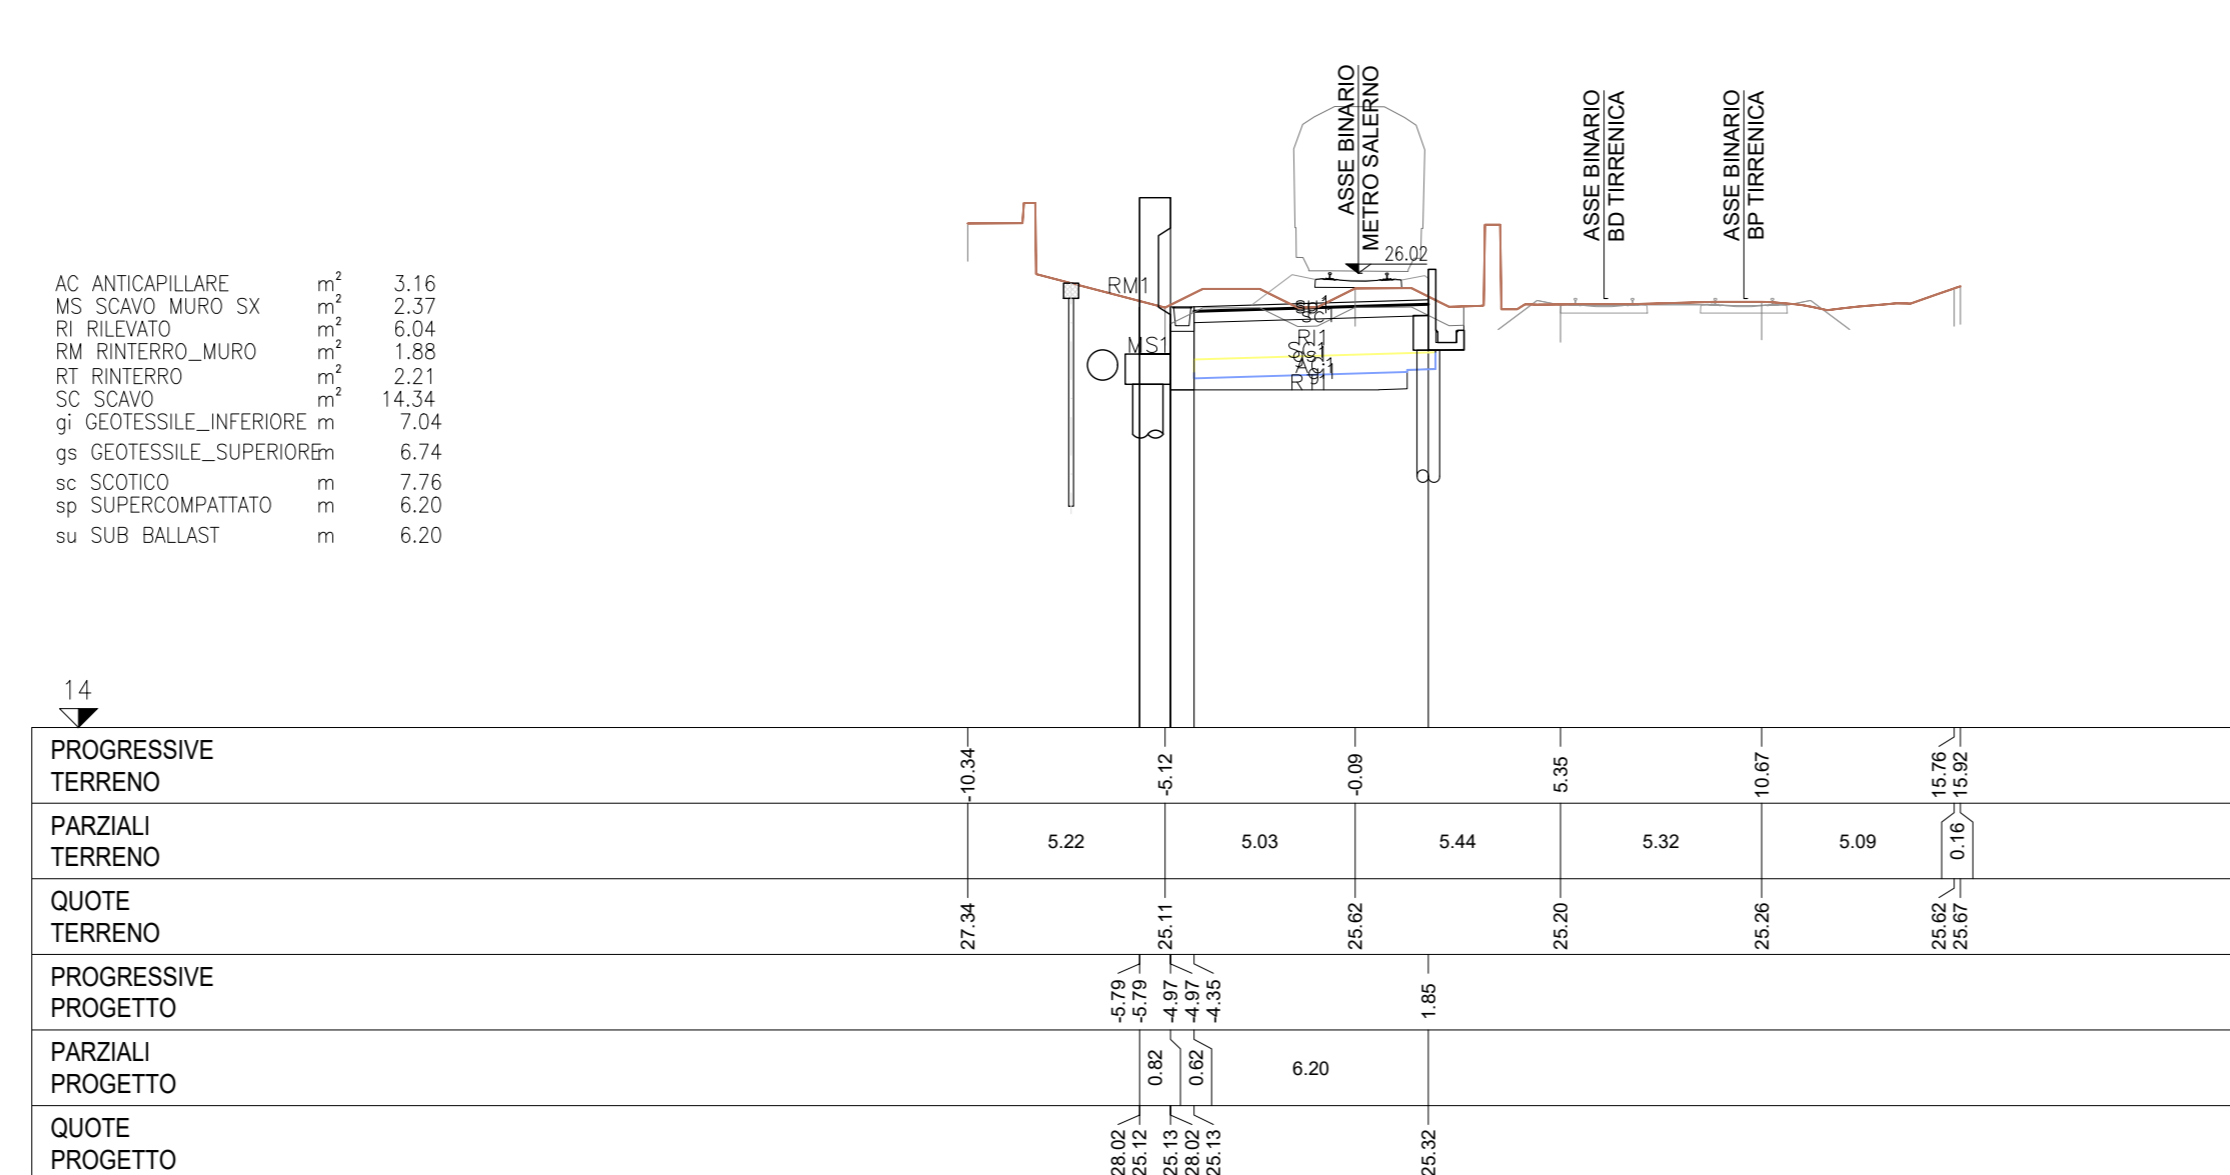


SEZIONE 57
PROGRESSIVA 2750.00

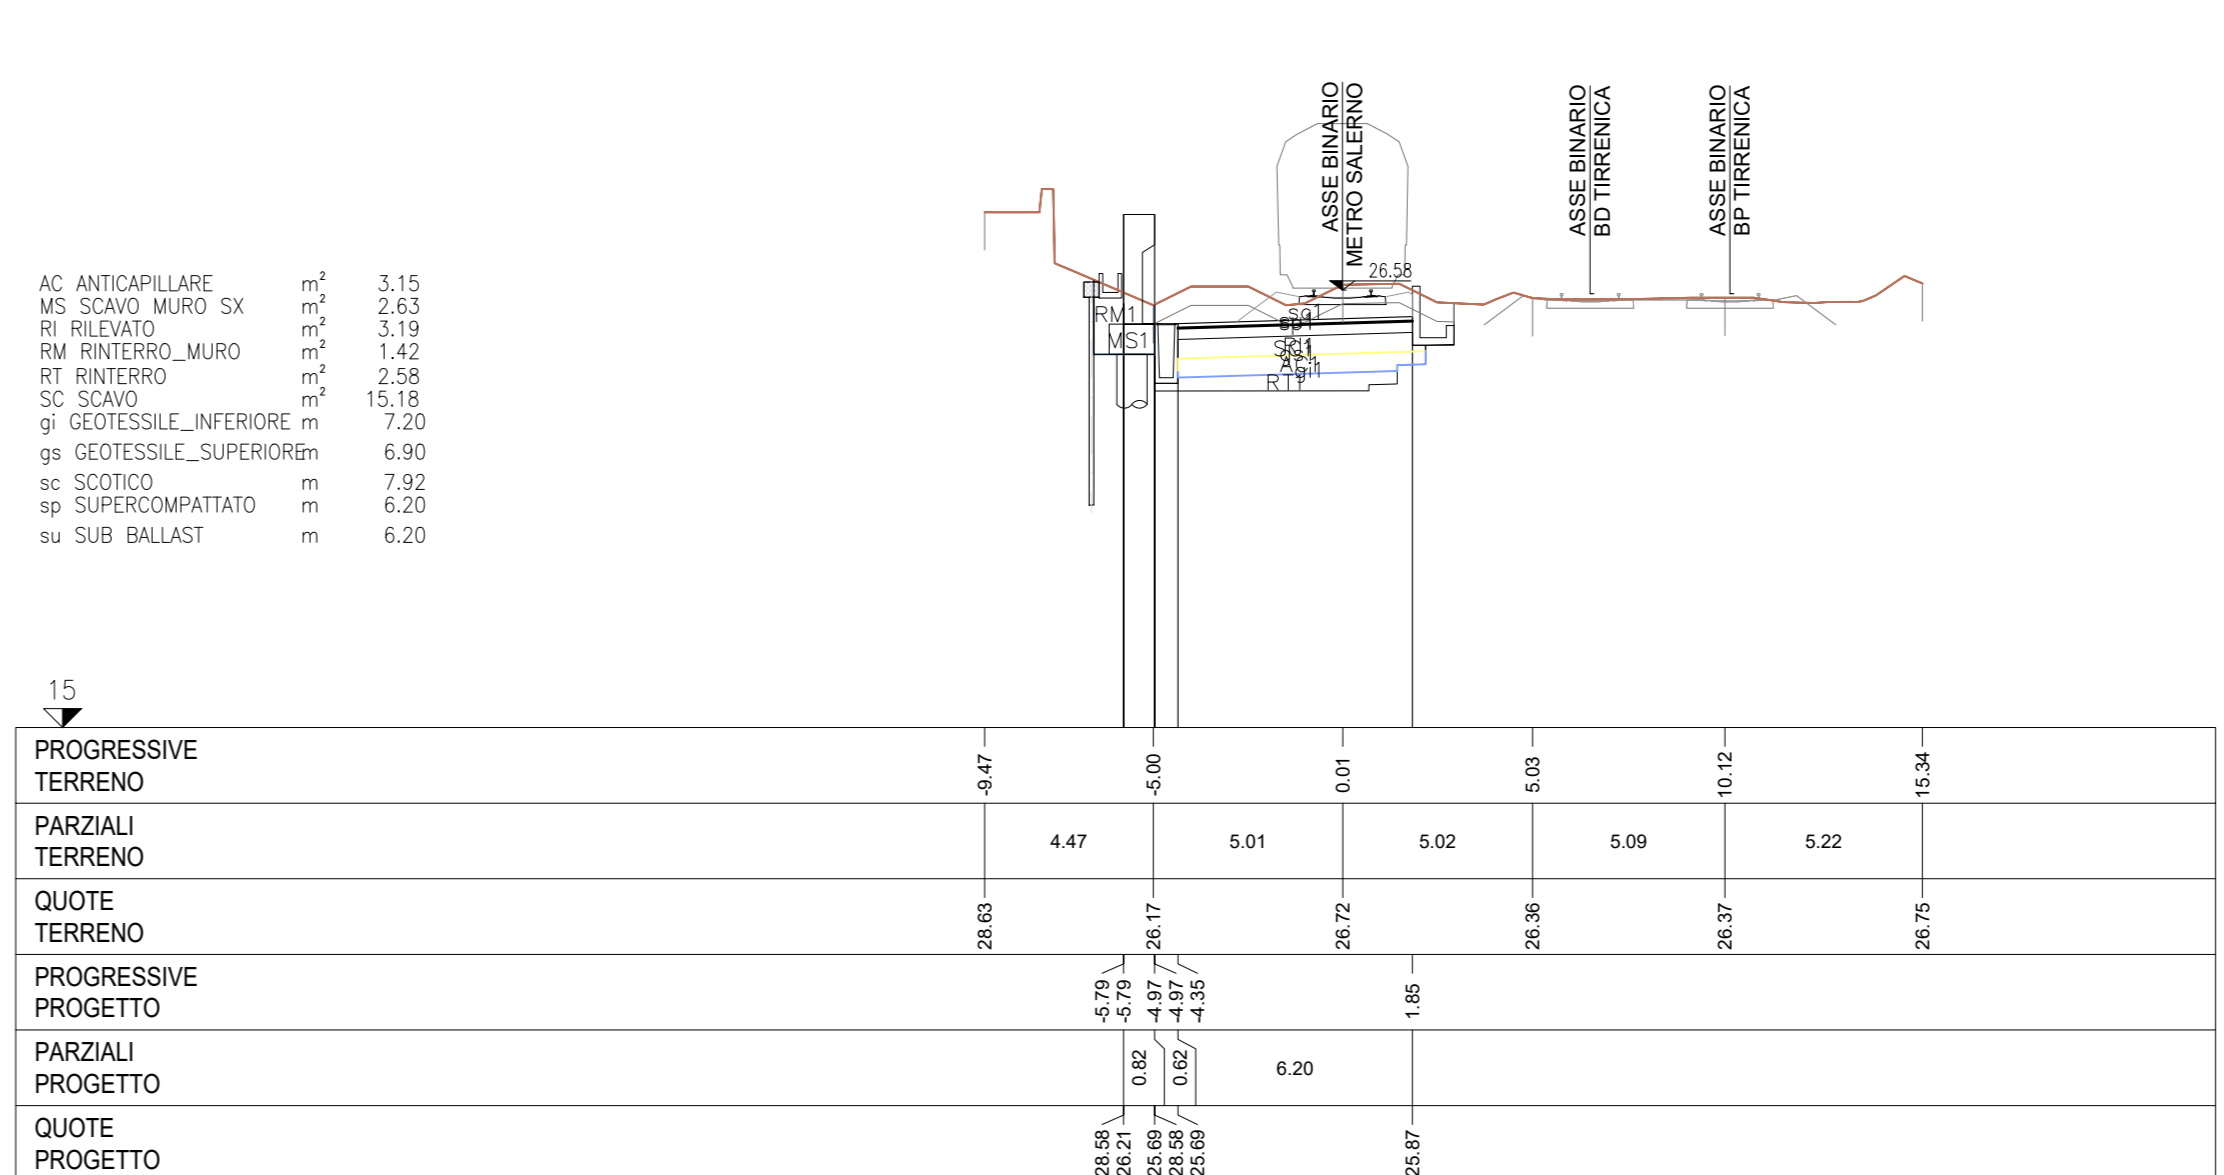


SEZIONE 50
PROGRESSIVA 2400.00

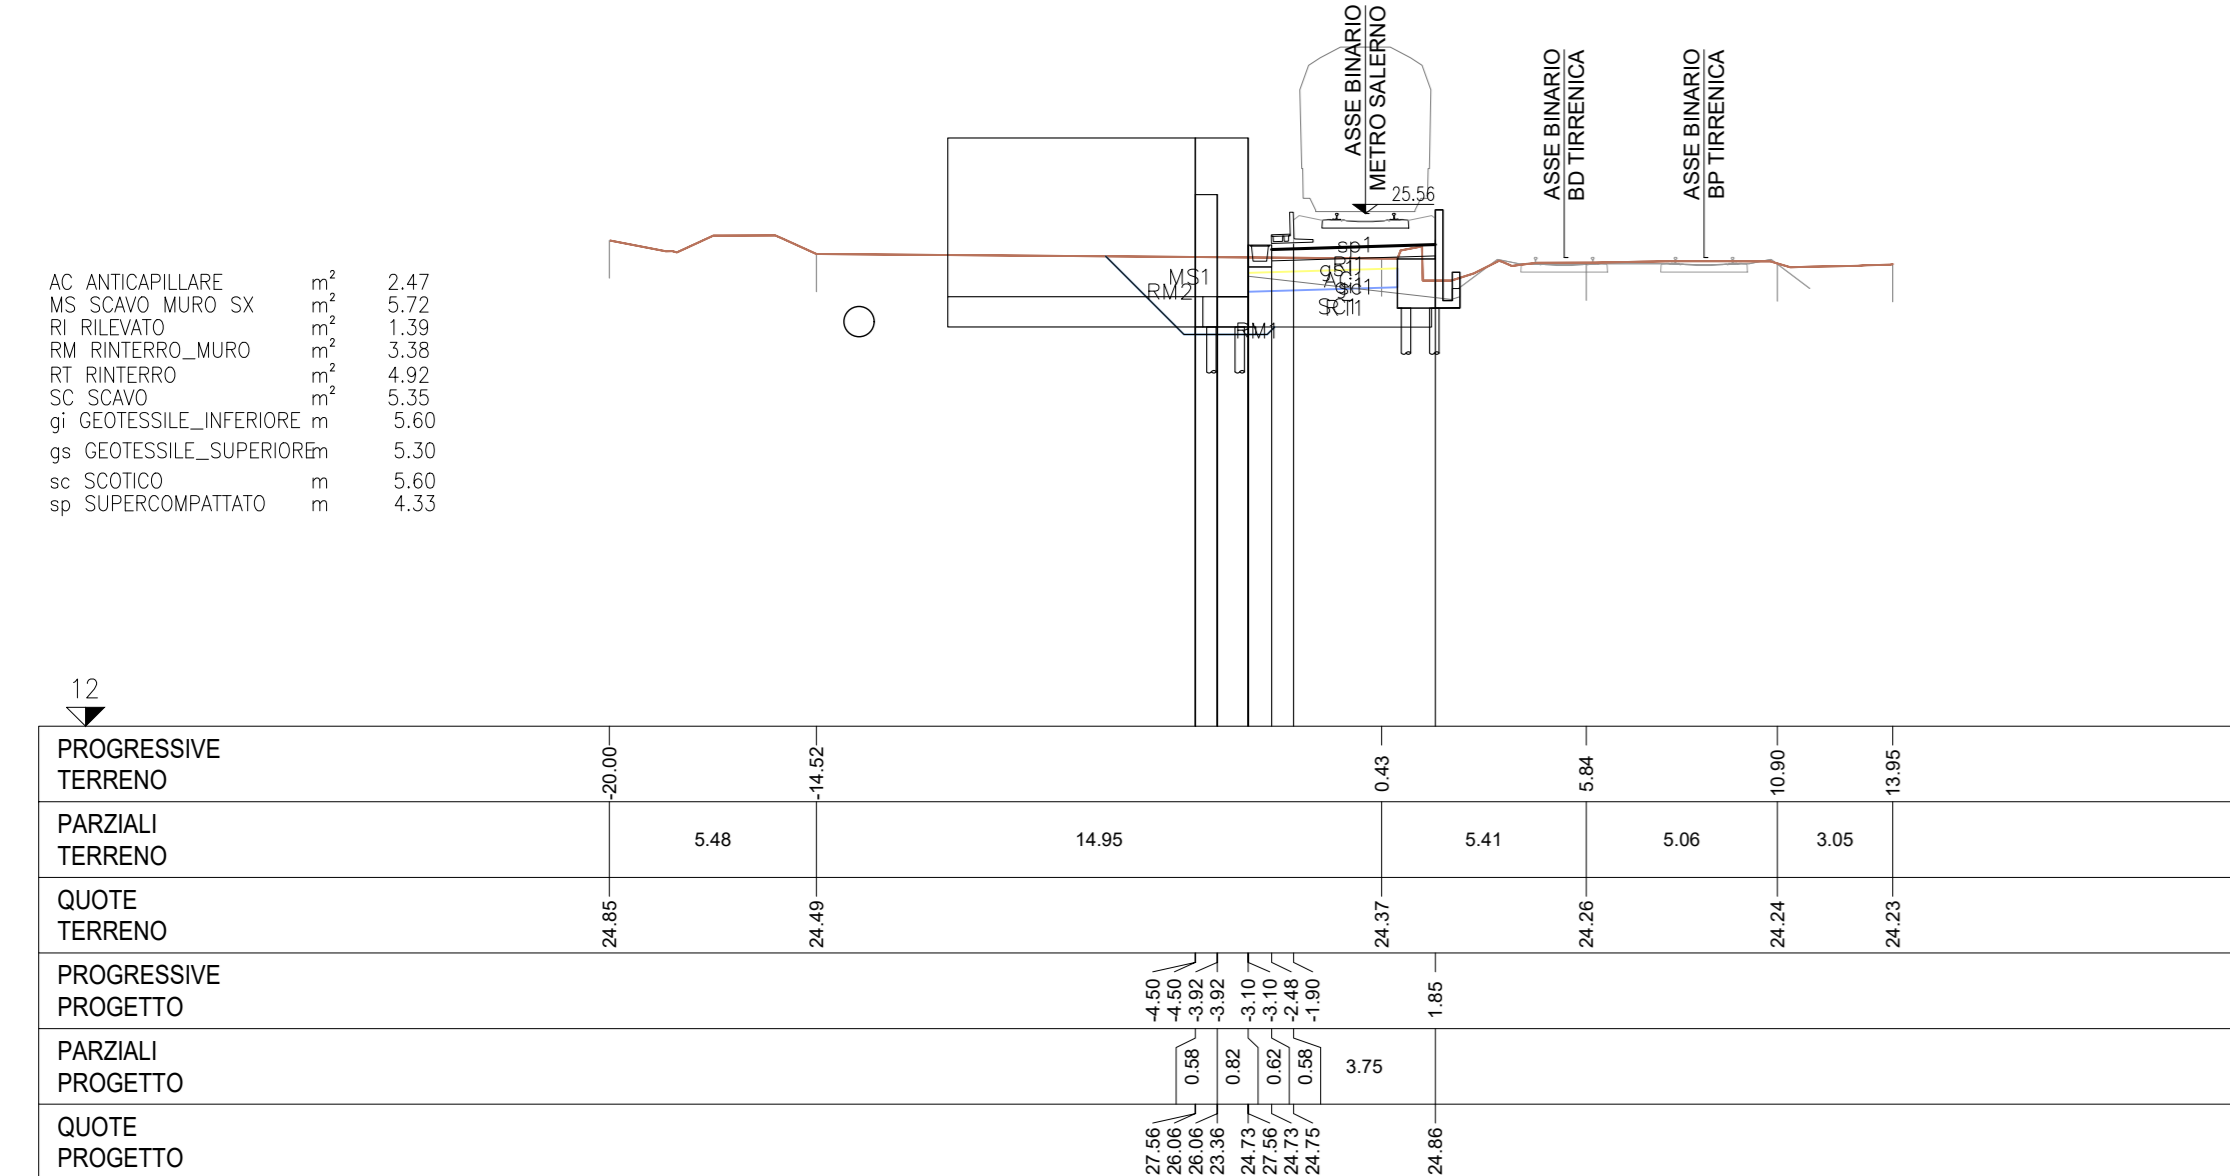


SEZIONE 54
PROGRESSIVA 2600.00

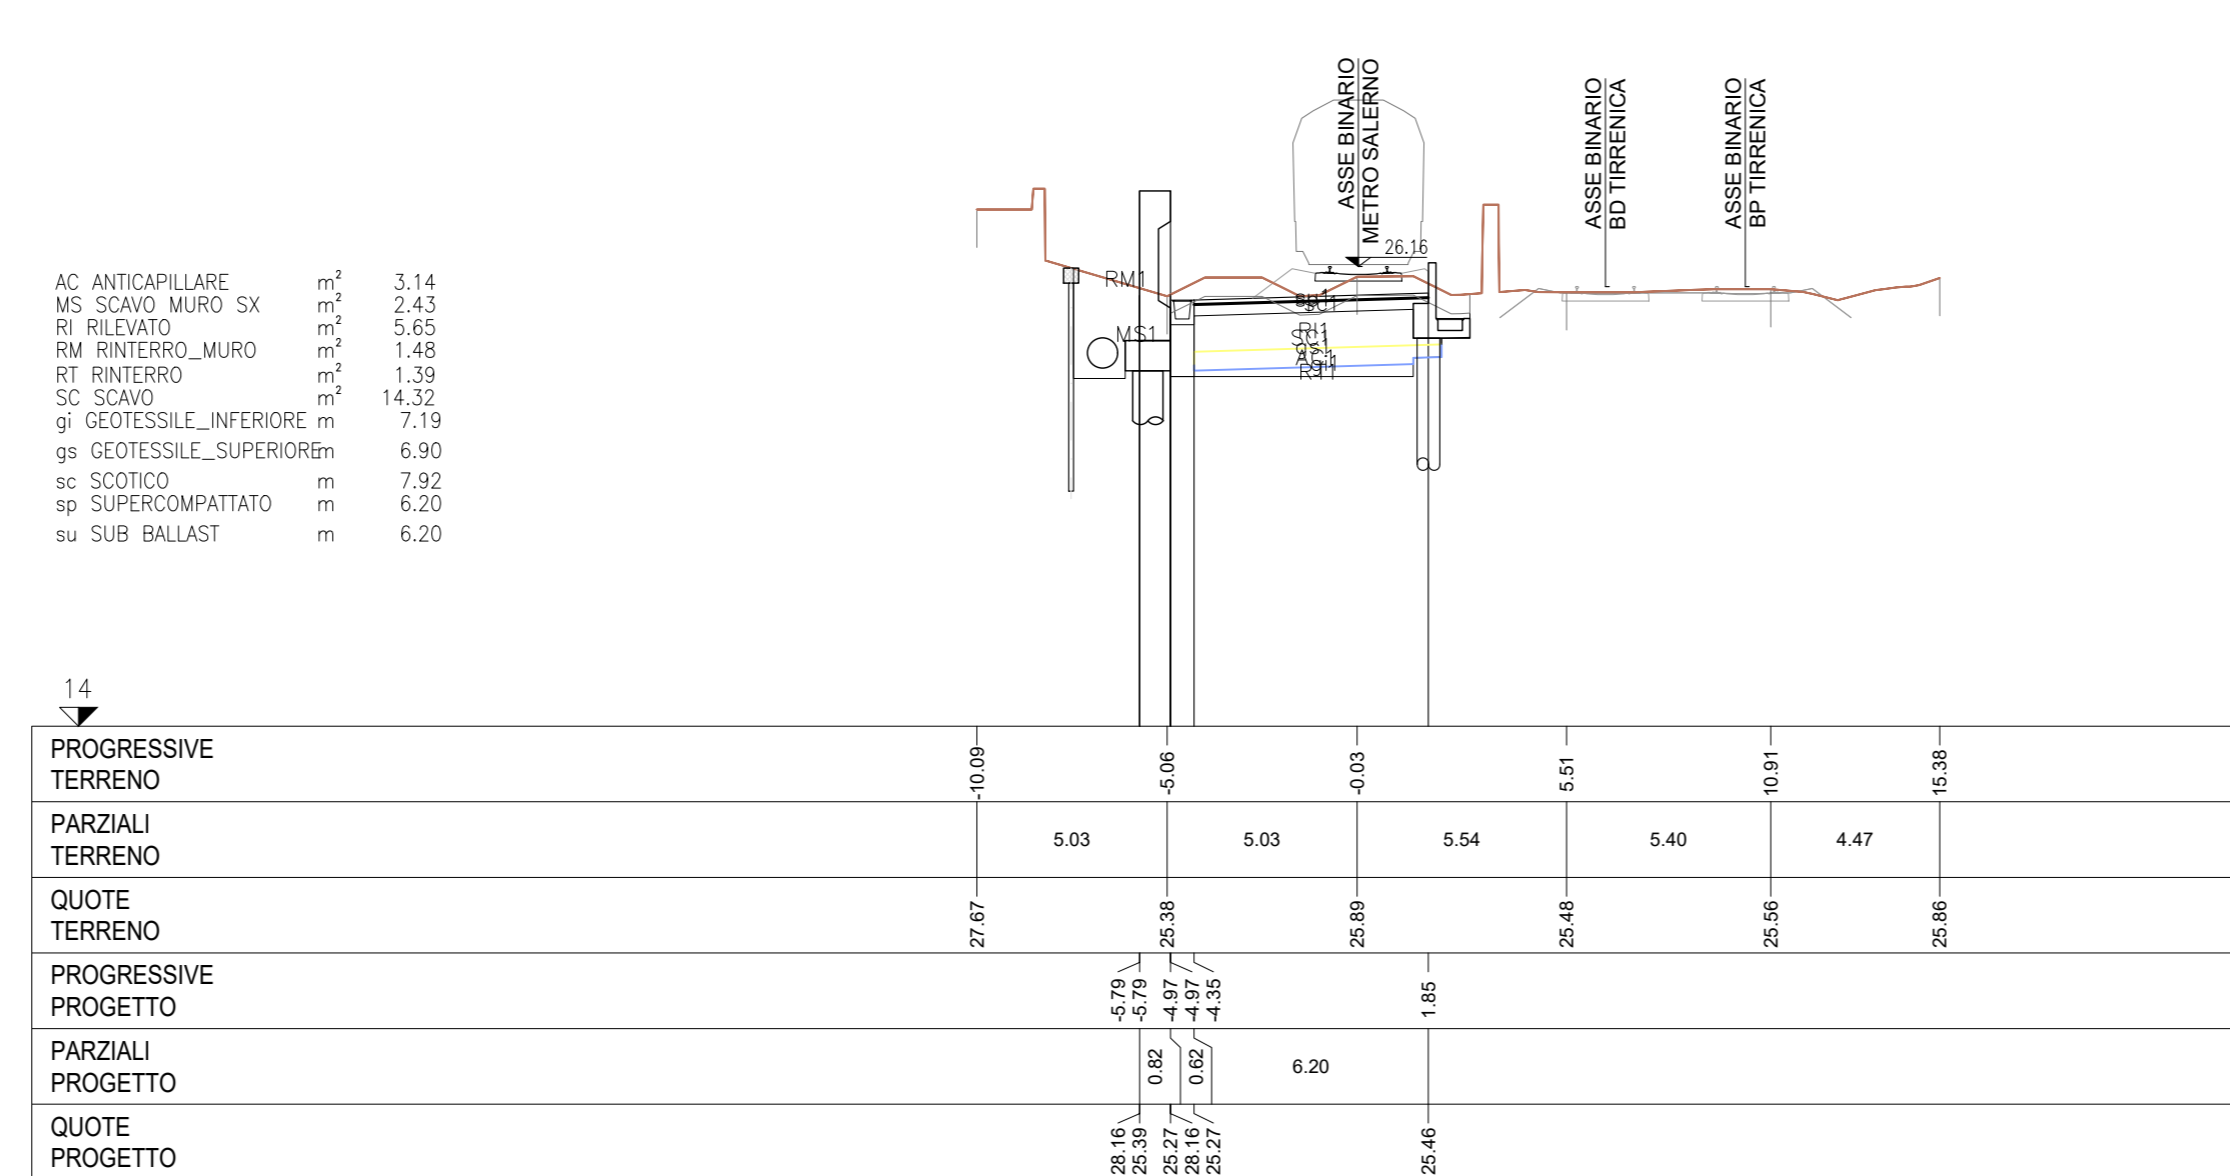


SEZIONE 58
PROGRESSIVA 2800.00

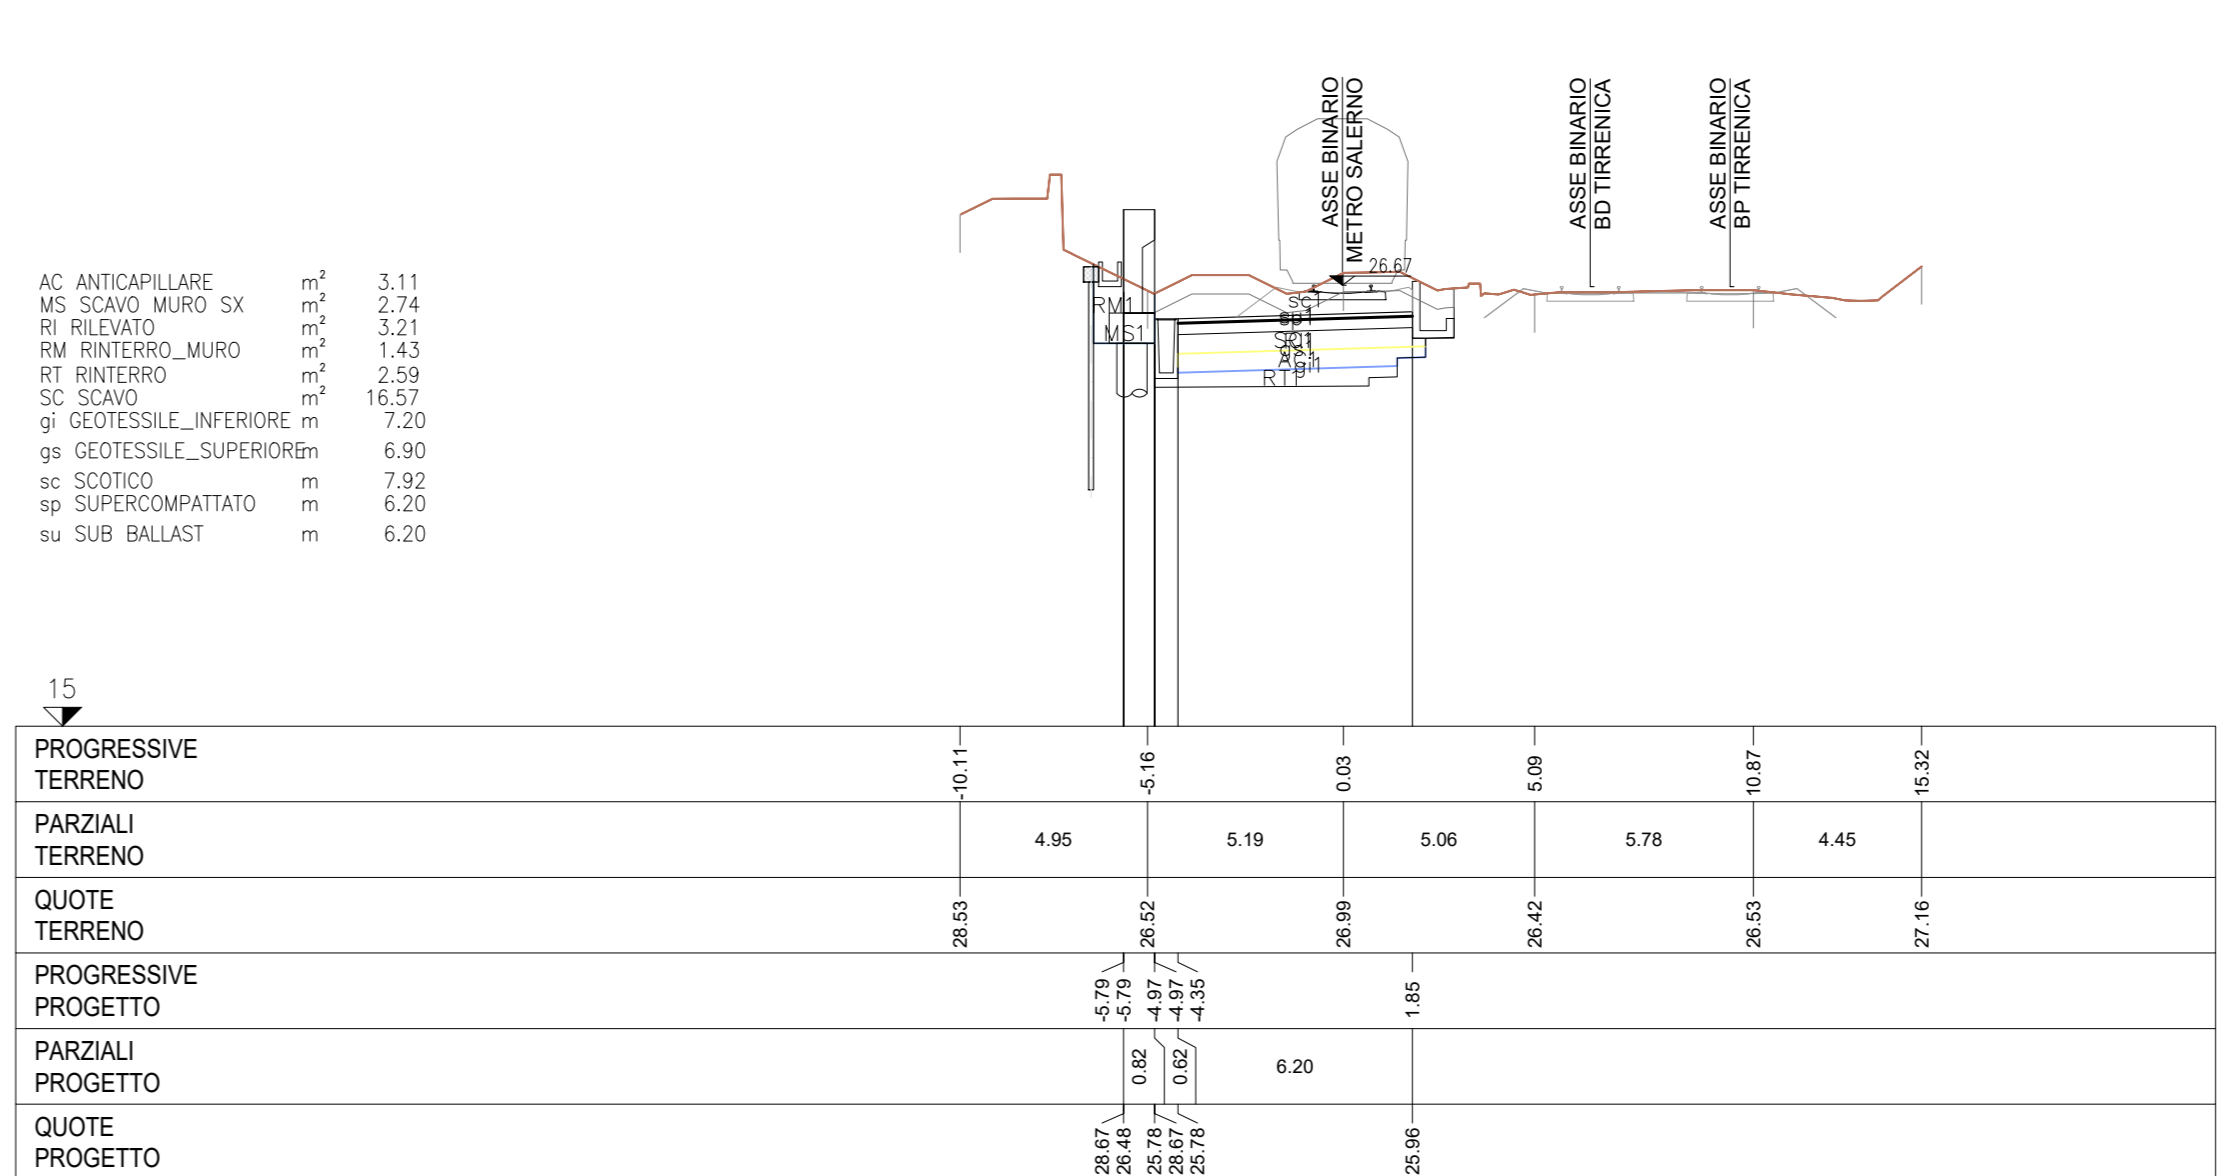


SEZIONE 51
PROGRESSIVA 2450.00

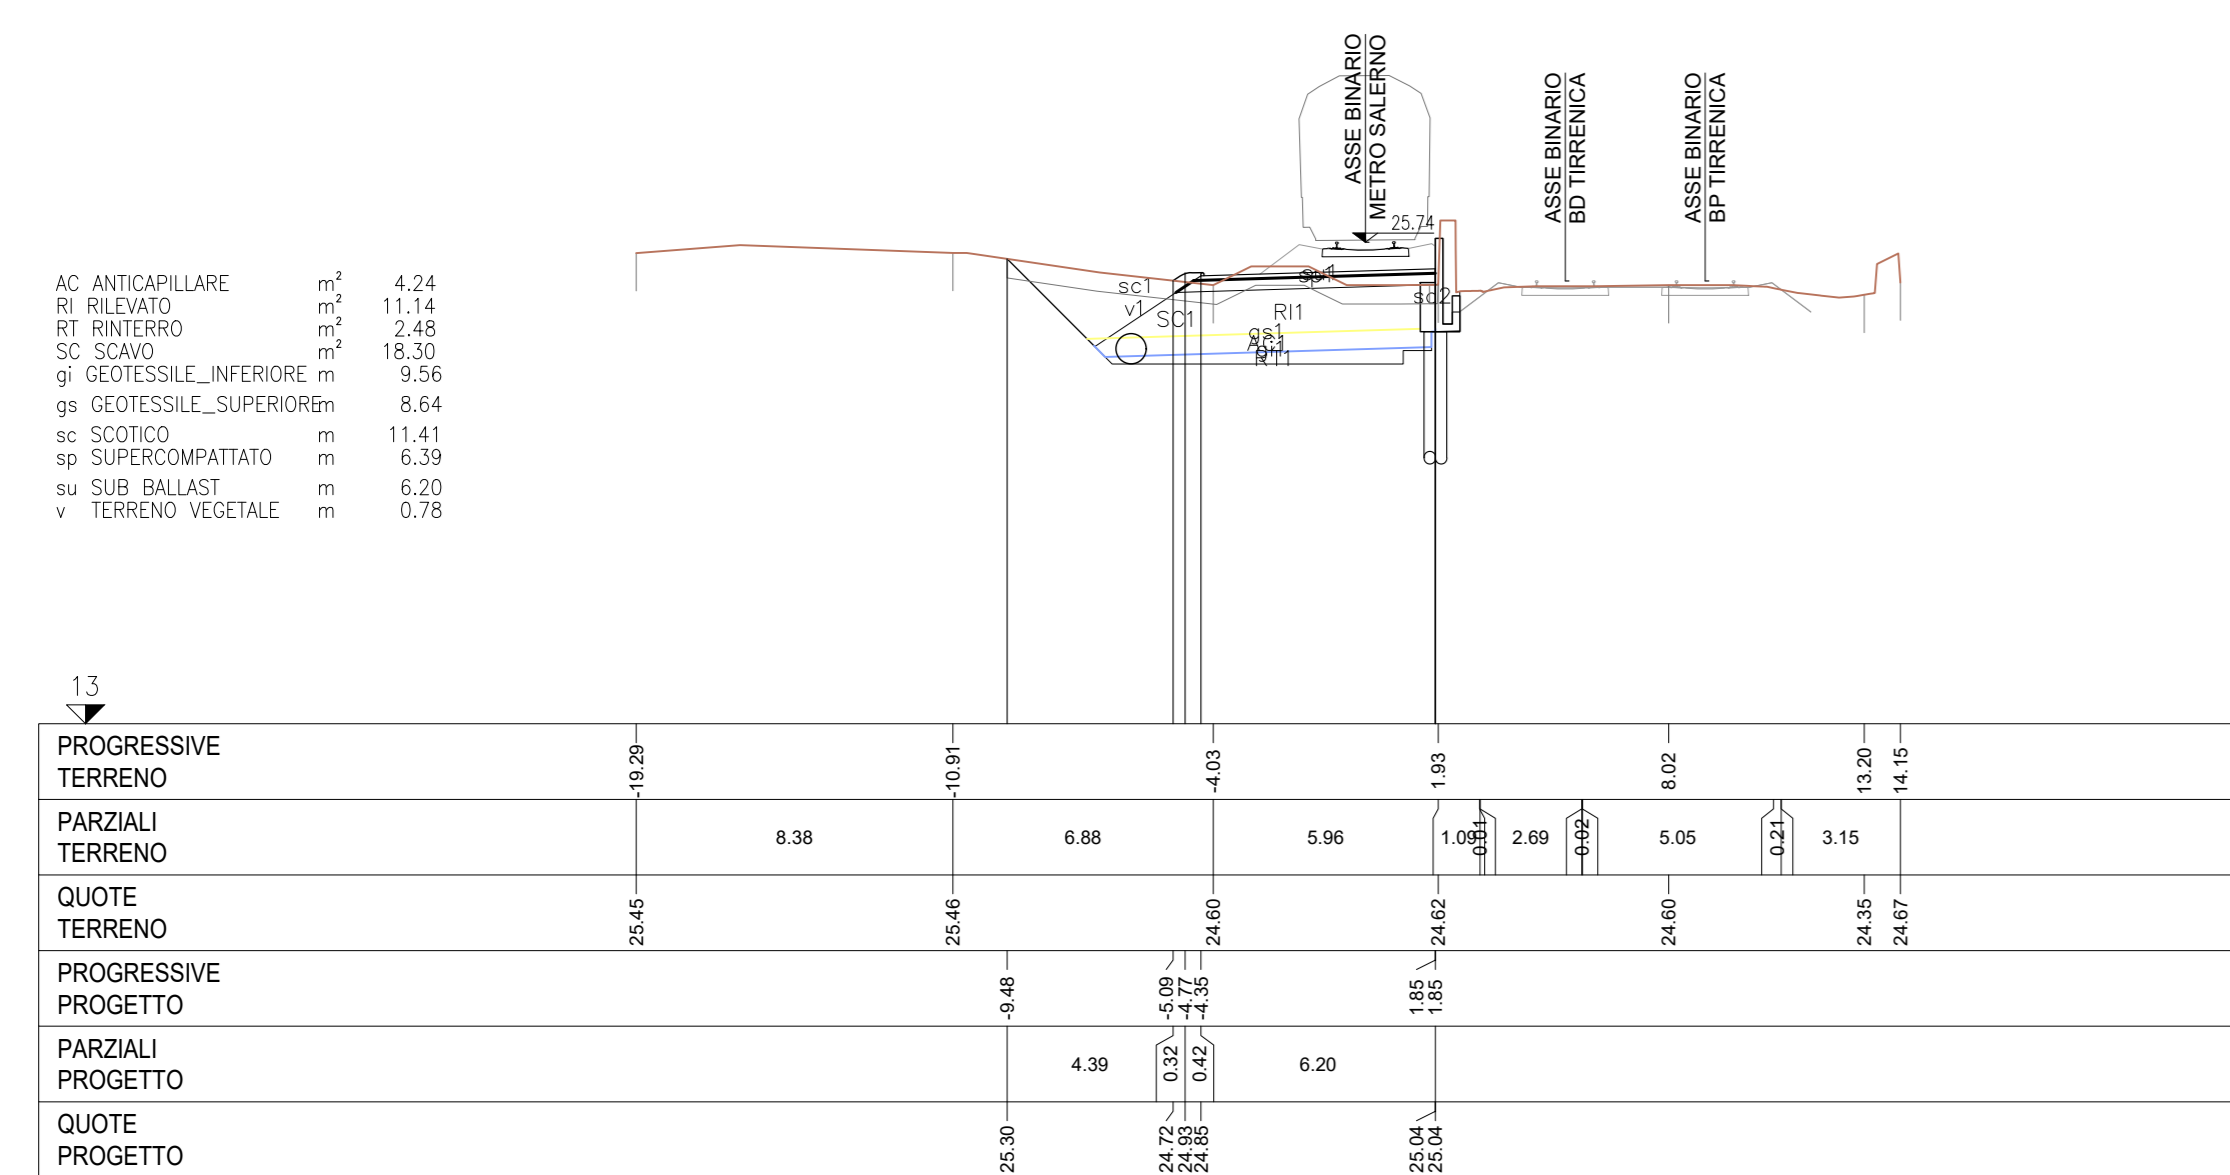


SEZIONE 55
PROGRESSIVA 2650.00

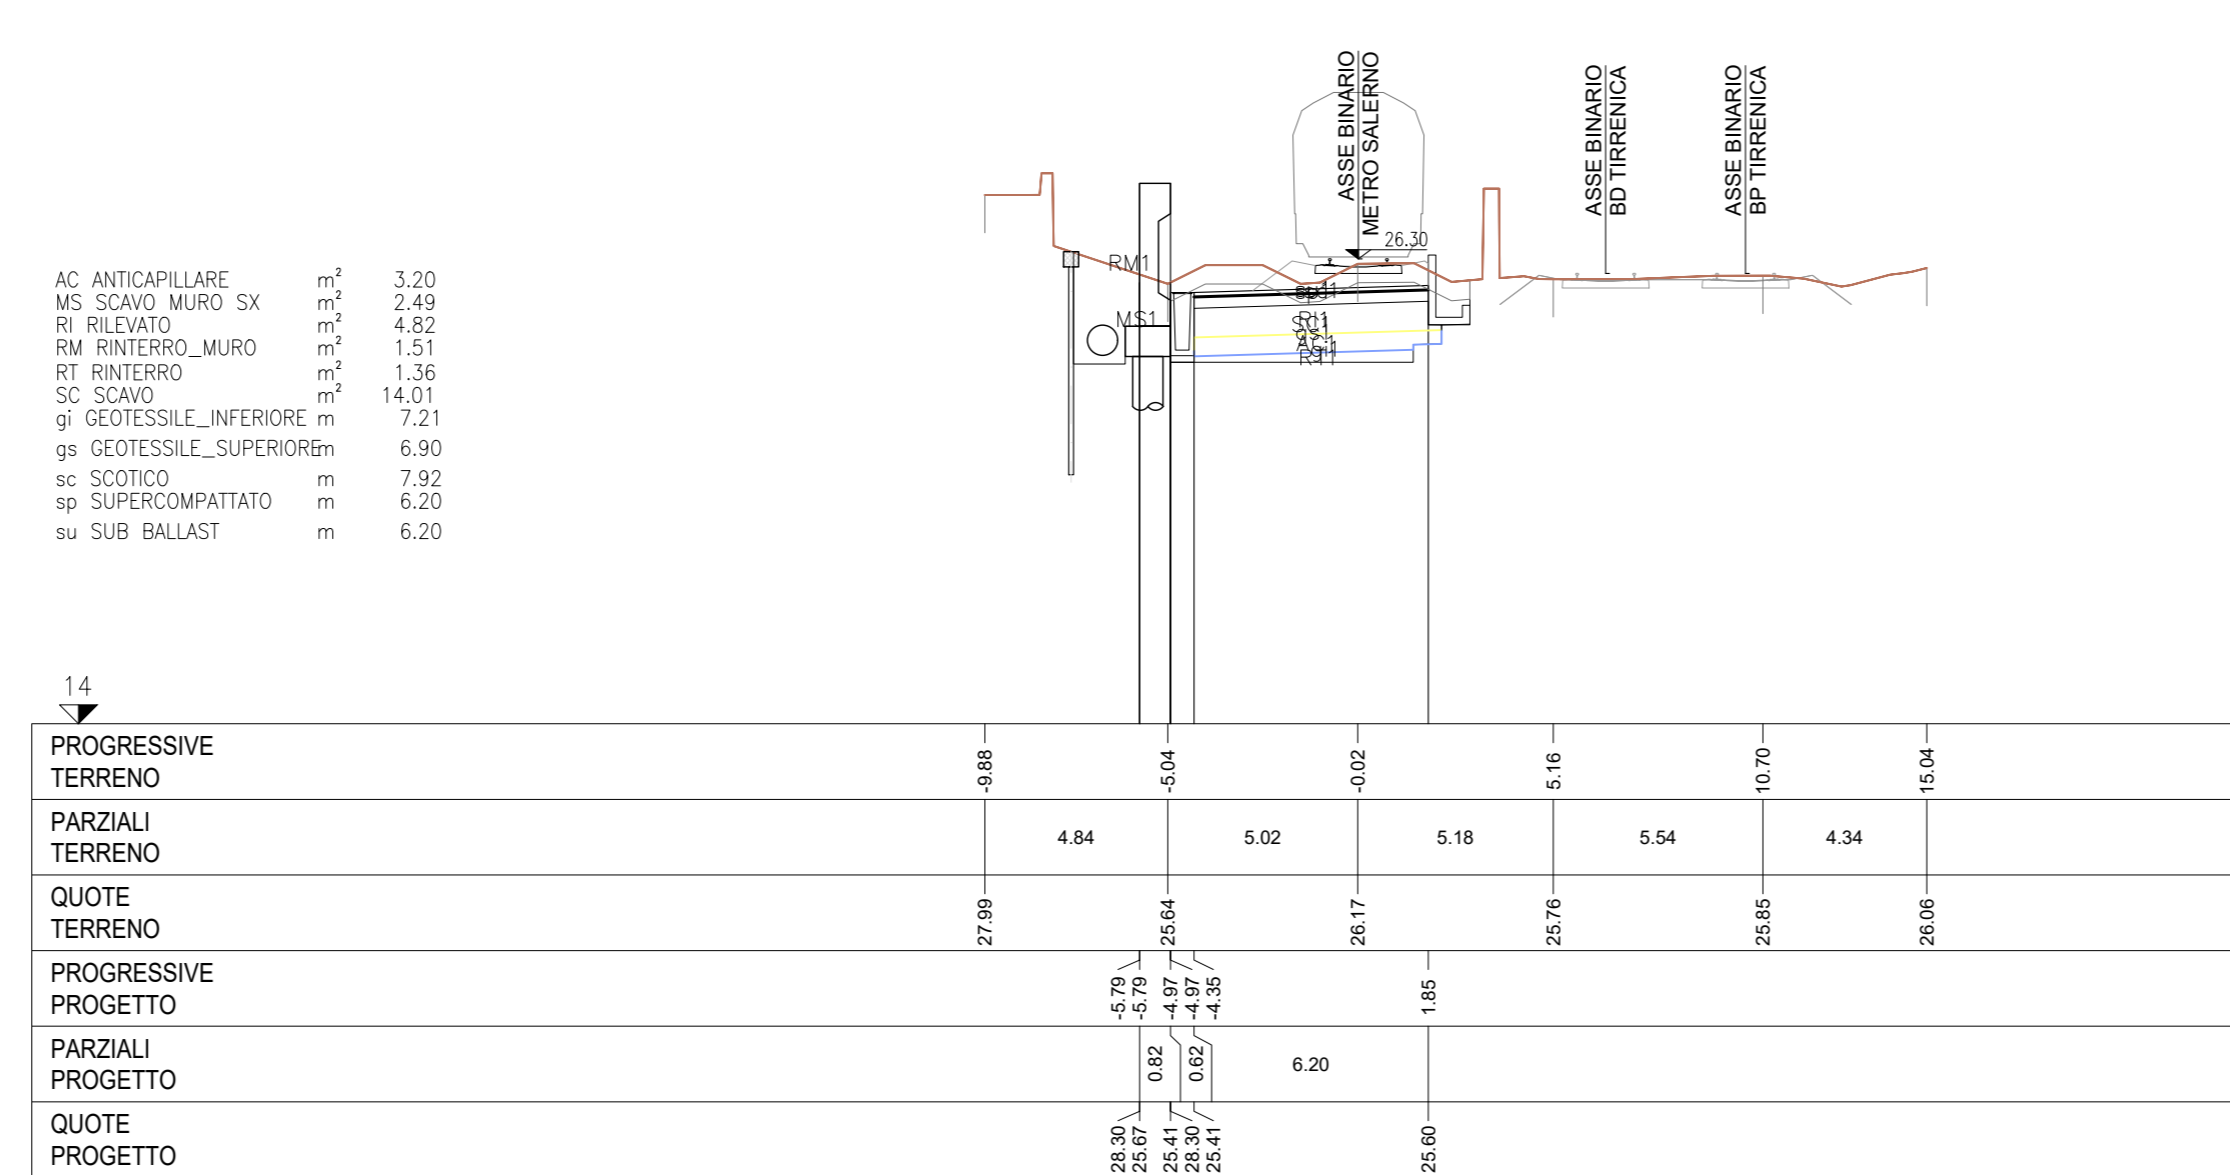


SEZIONE 59
PROGRESSIVA 2850.00

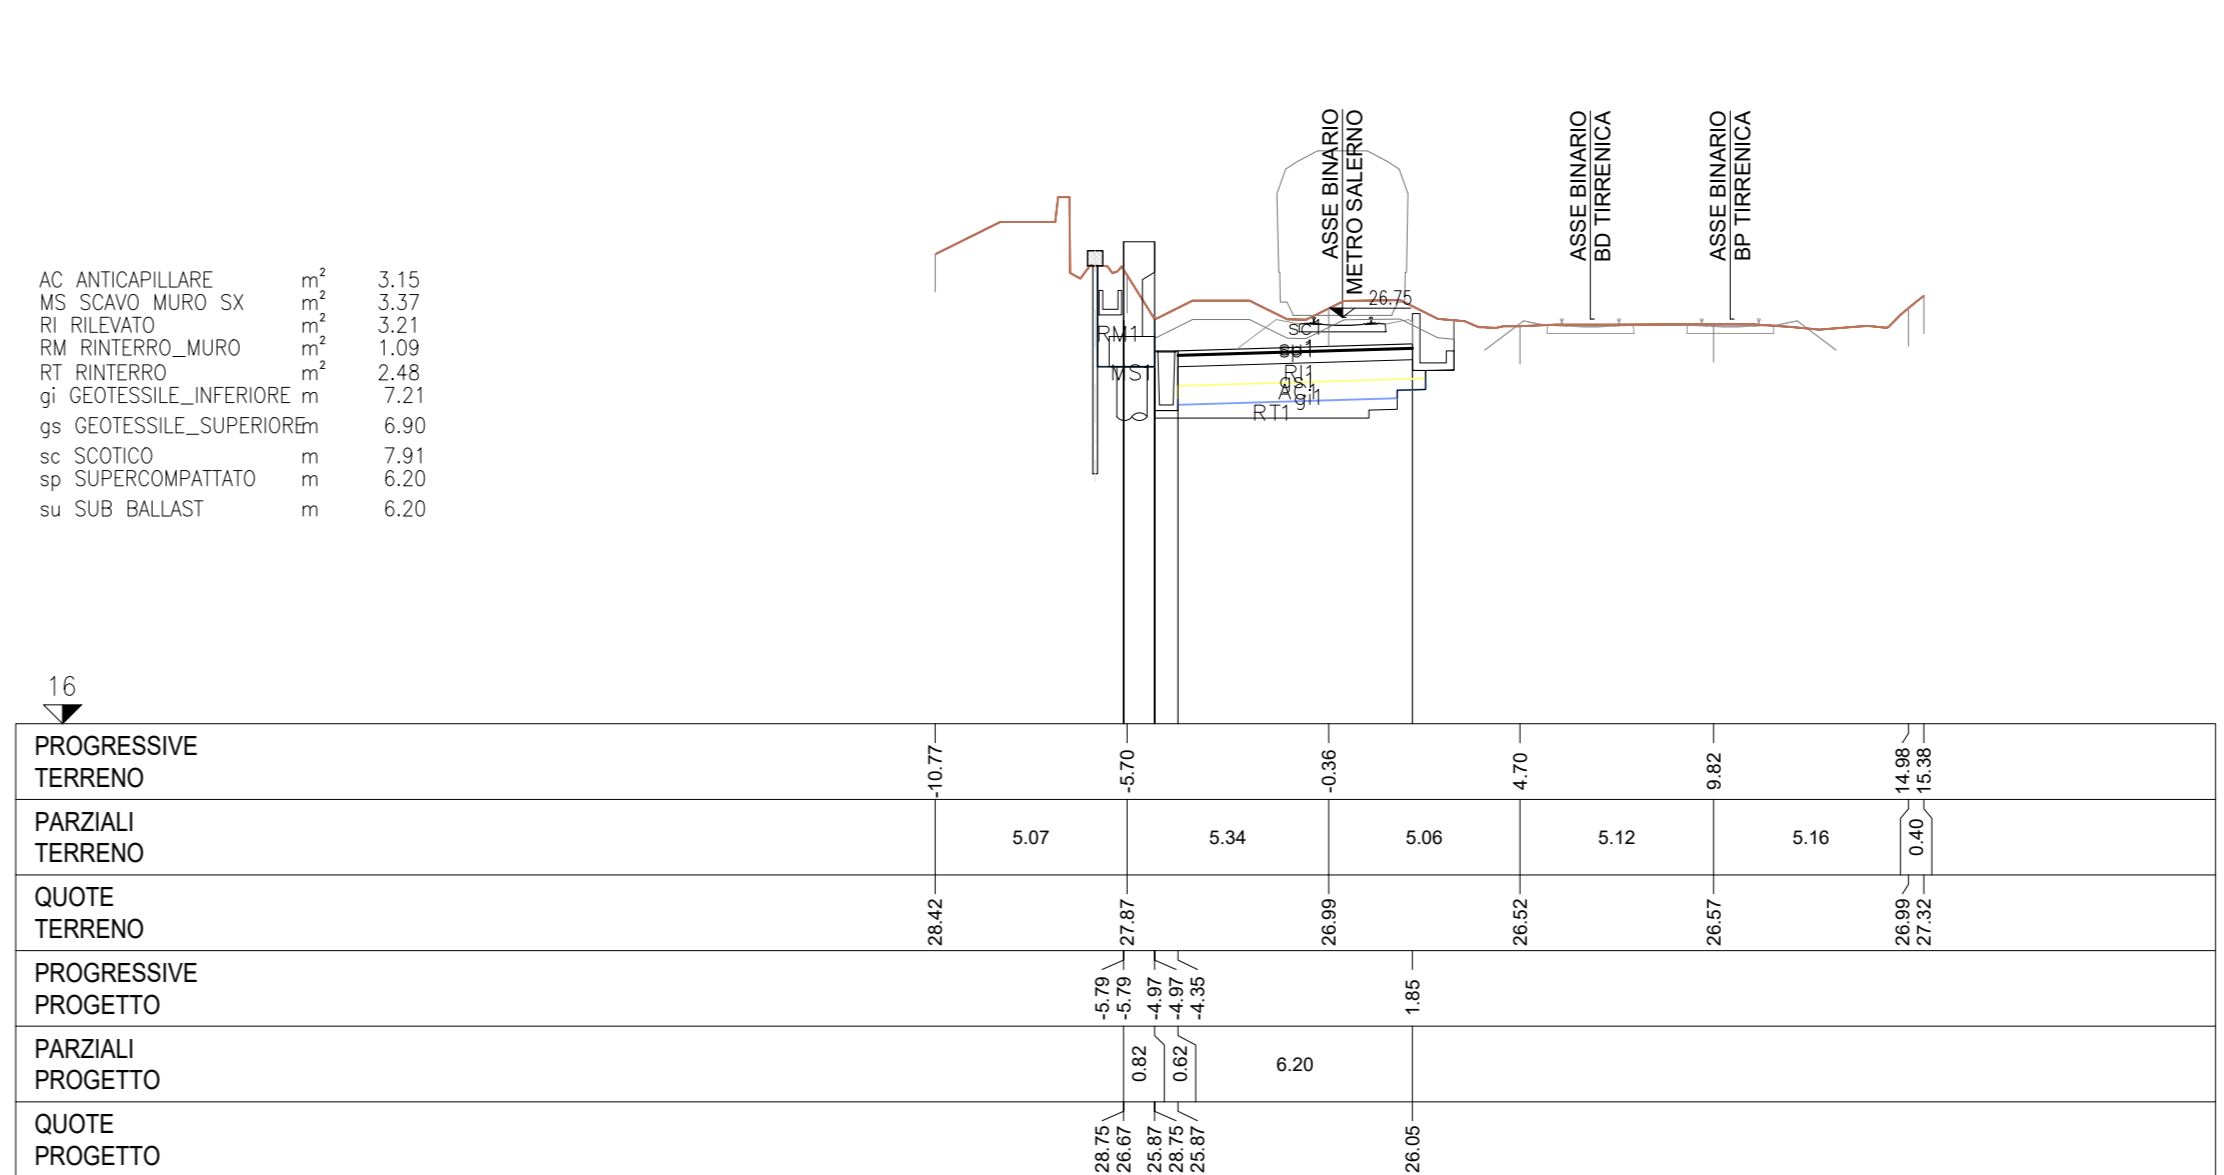


SEZIONE 52
PROGRESSIVA 2500.00

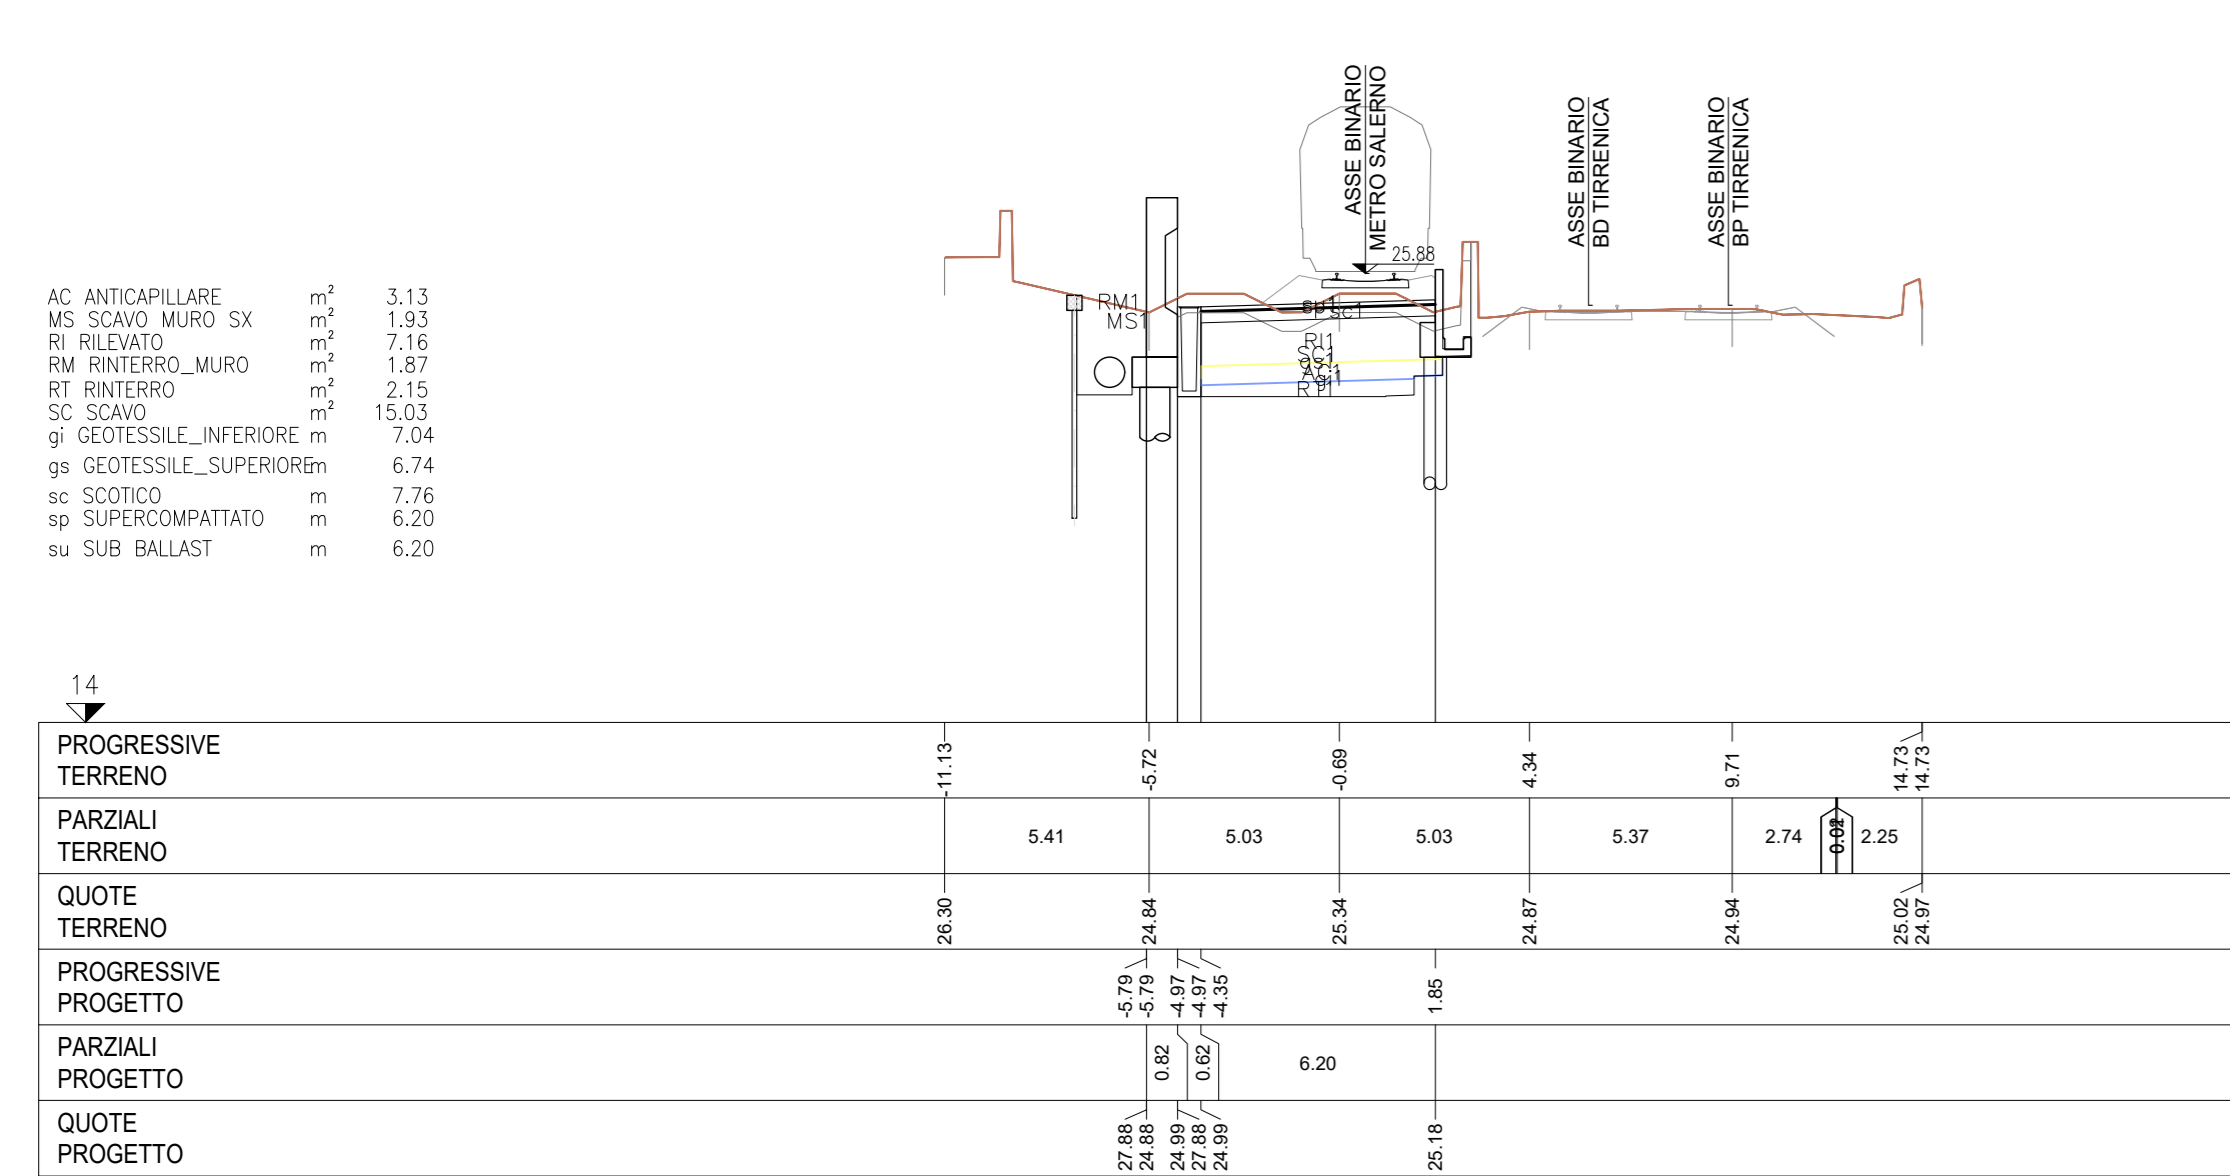

SEZIONE 56
PROGRESSIVA 2700.00

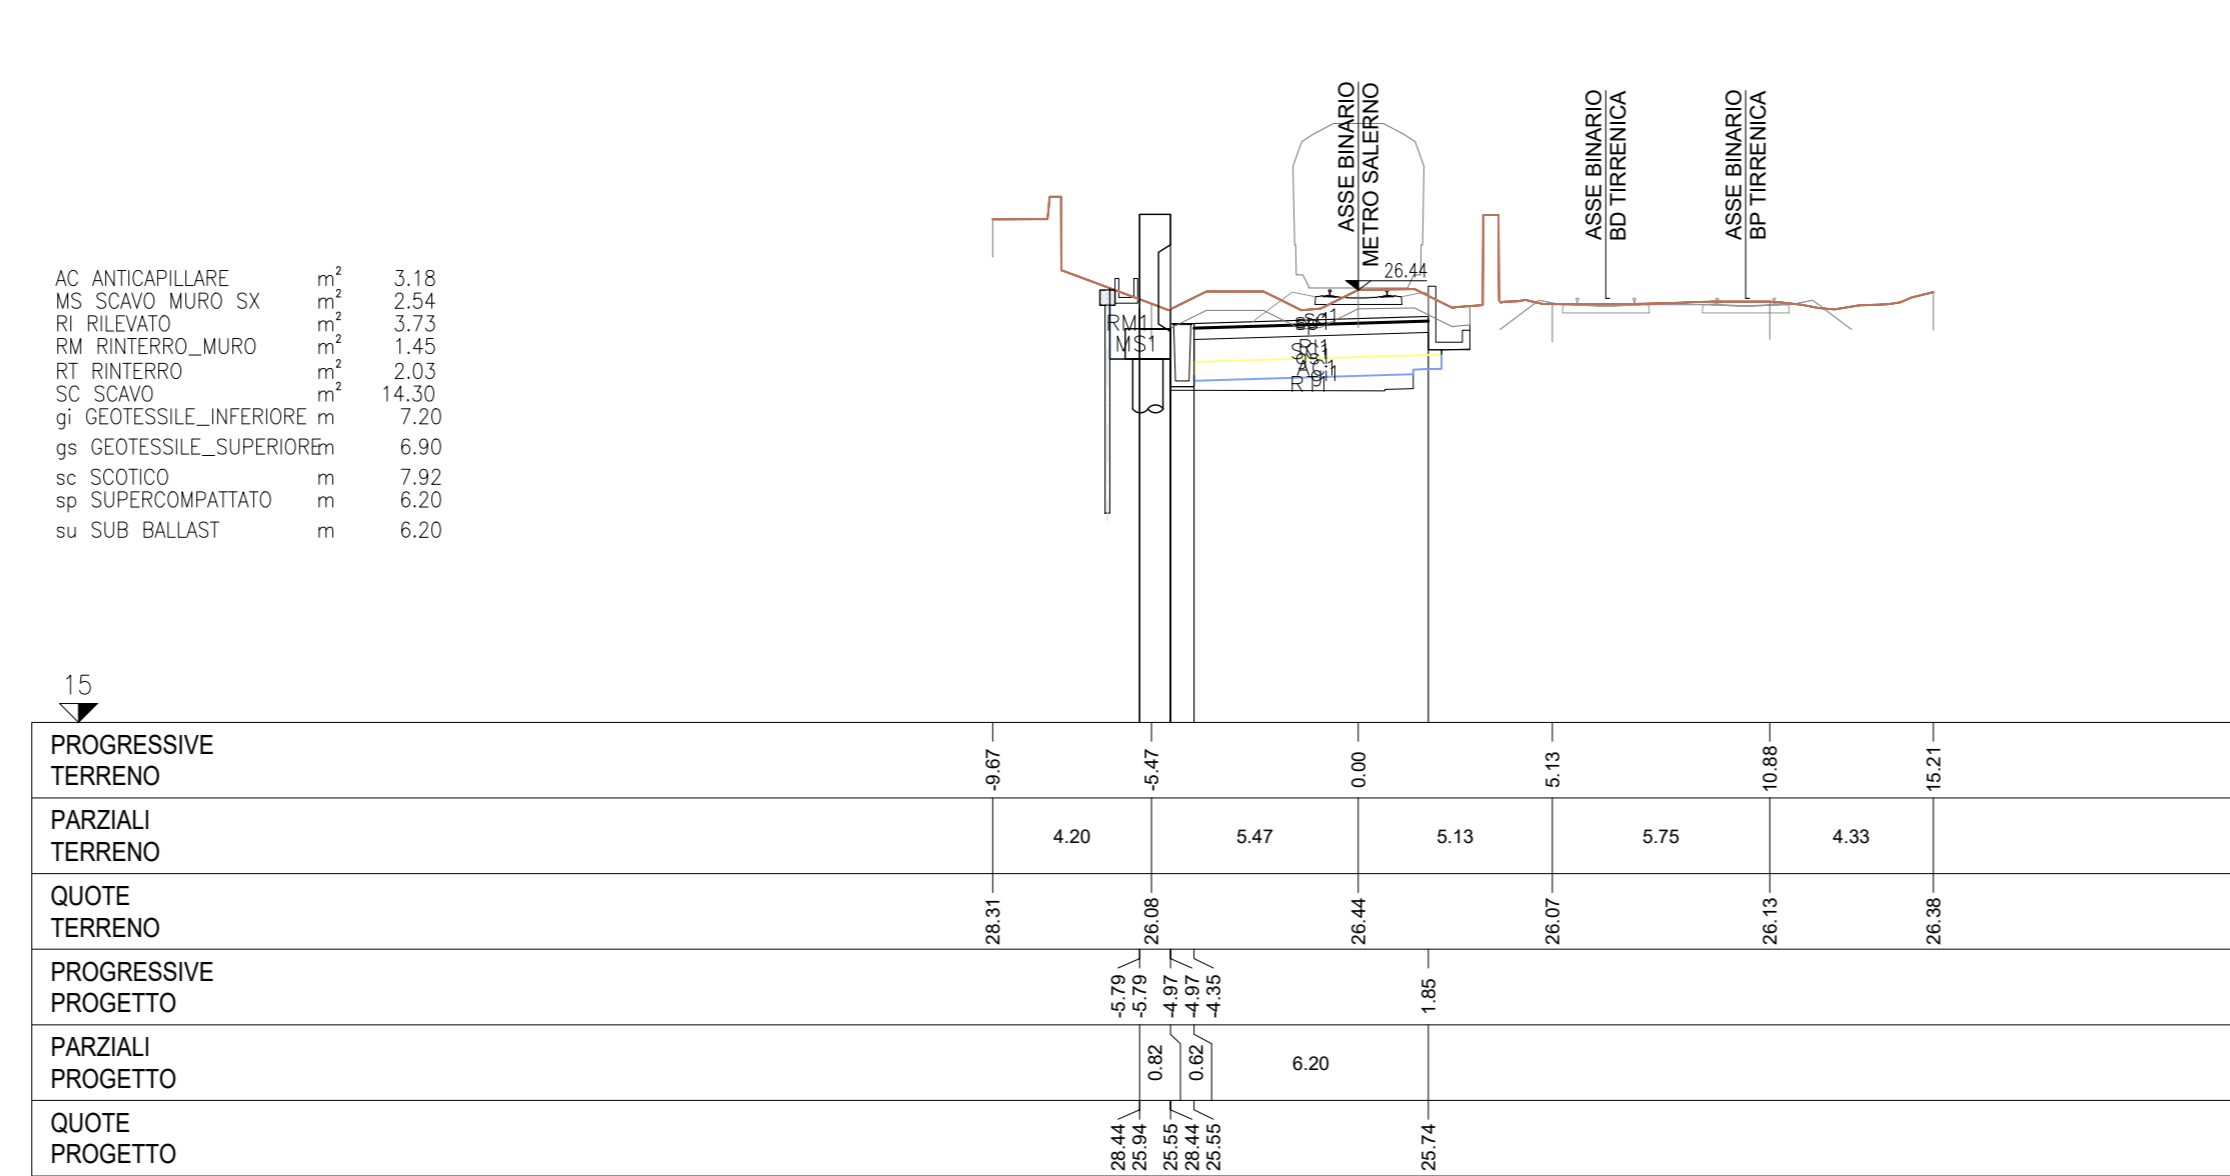

SEZIONE 60
PROGRESSIVA 2900.00

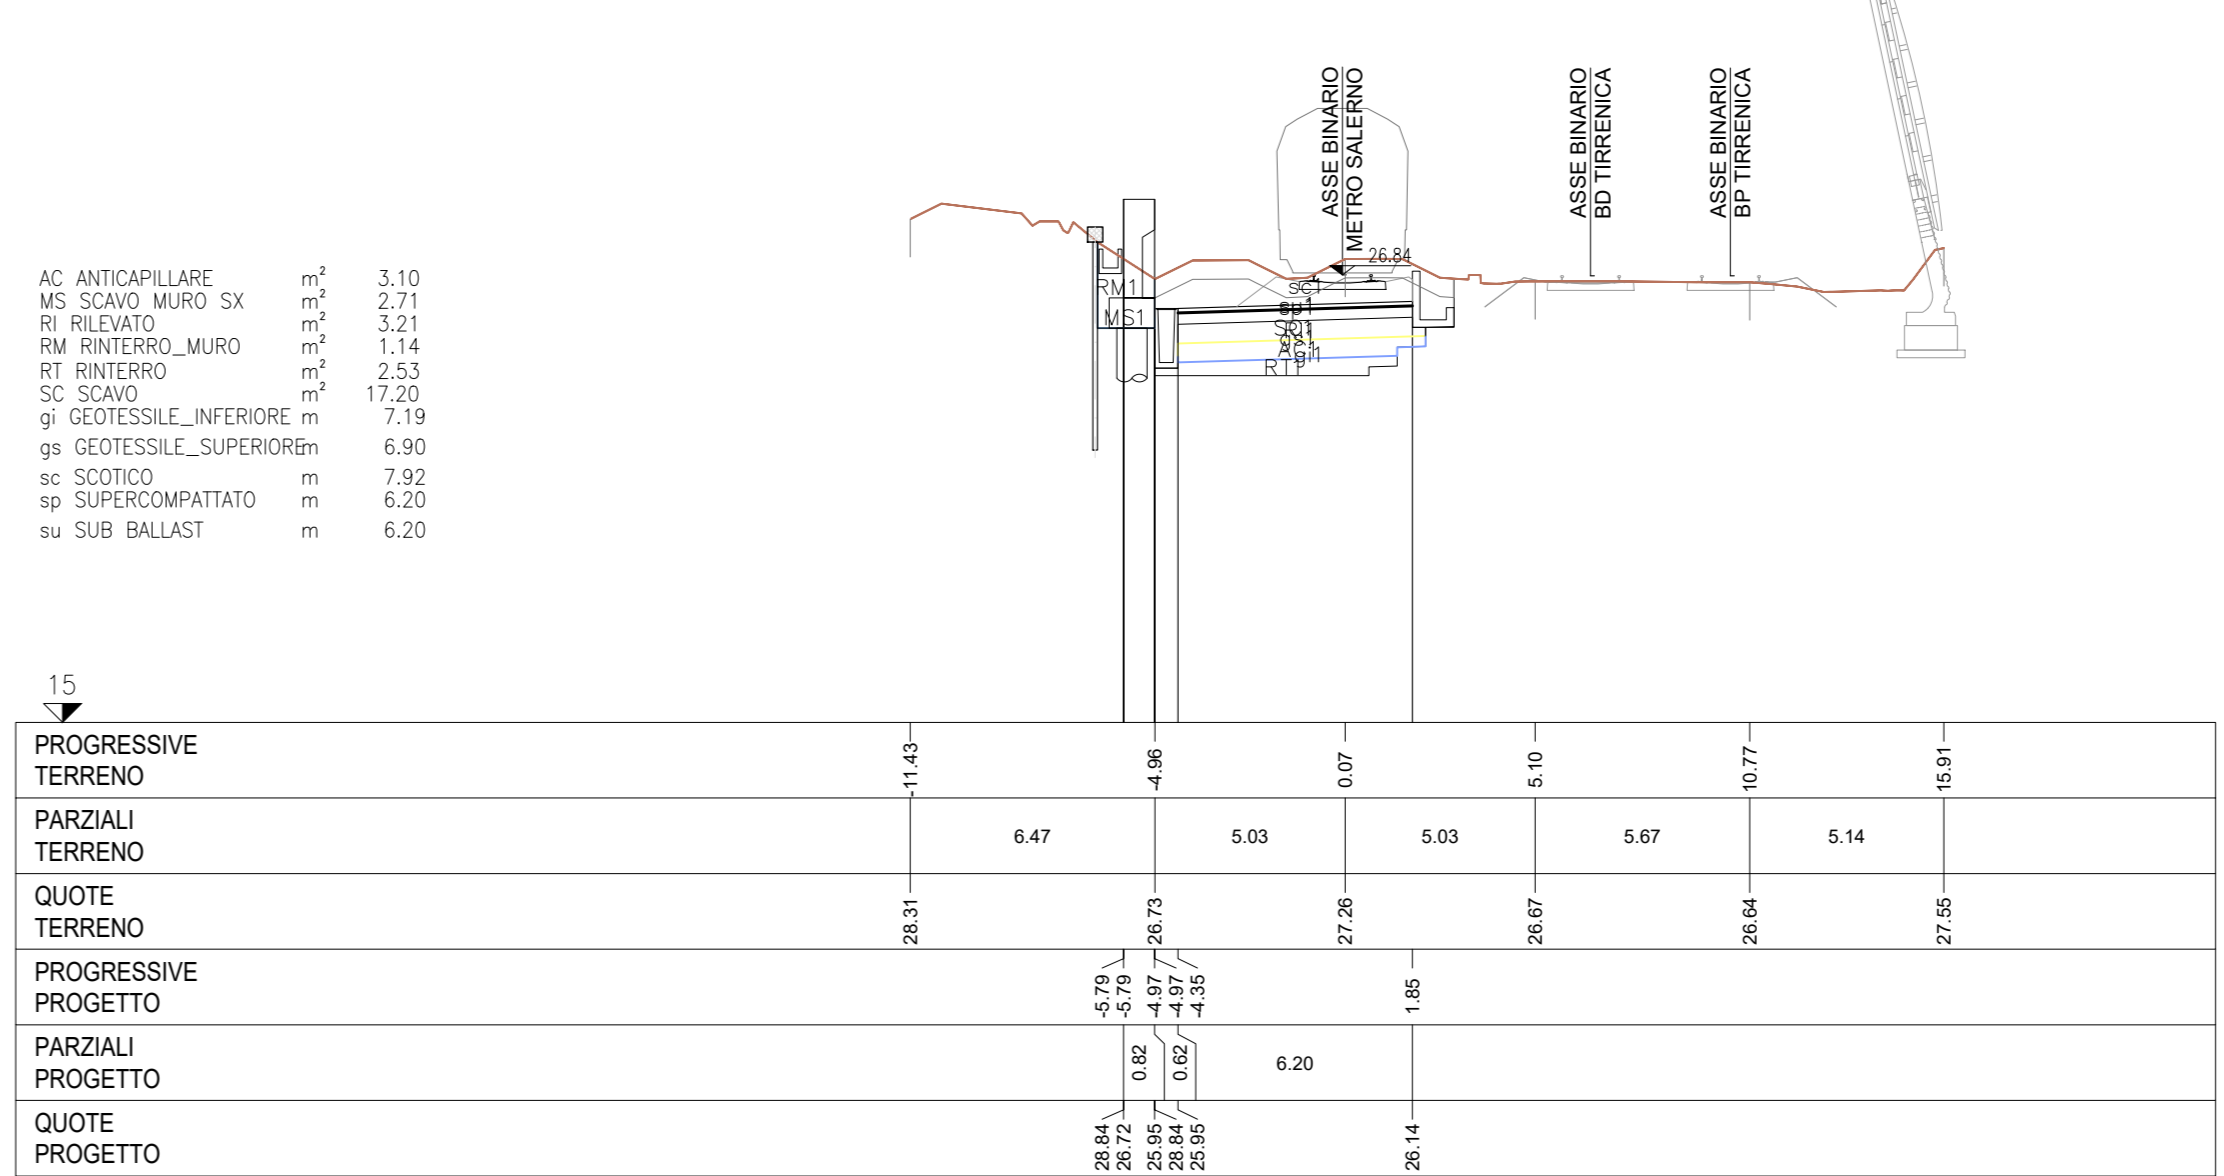

NOTA: le barriere lato linea storica fanno parte del Lotto 01

COMMITTENTE: **RFI** RETE FERROVIARIA ITALIANA GRUPPO FERROVIE DELLO STATO ITALIANO

PROGETTAZIONE: **ITALFER** GRUPPO FERROVIE DELLO STATO ITALIANO

U.O. INFRASTRUTTURE SUD
PROGETTO DEFINITIVO
LINEA SALERNO - PONTECAGNANO AEROPORTO
COMPLETAMENTO METROPOLITANA DI SALERNO
TRATTA ARECHI - PONTECAGNANO AEROPORTO
Sezioni Trasversali
Infrastruttura Ferroviaria
Sezioni Trasversali Tav. 5

SCALA: 1:200

Rev.	Descrizione	Redatto	Data	Verificato	Data	Approvato	Data	Autorizzato	Data
A	Emissione Esecutiva	F. Duranti	Gen-2021	M. Di Stefano	Gen-2021	[Signature]	Gen-2021	[Signature]	Gen-2021

COMMESSA LOTTO FASE ENTE TIPO DOC. OPERA/DISCIPLINA PROGR. REV.
NN1X 00 D 78 W9 1F0101 005 A

NN1X.0.0.D.78.W9.IF.01.0.1.005.A n. Elab.: