SEZIONE 69
PROGRESSIVA 3350.00

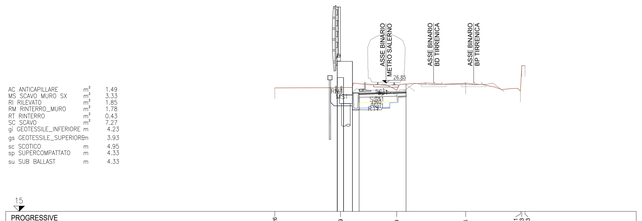

AC ANTICAPILLARE	m^2	1.49
MS SCAVO MURO SX	m^2	3.33
RI RILEVATO	m^2	1.85
RM RINTERRO_MURO	m^2	1.78
RT RINTERRO	m^2	0.43
SC SCAVO	m^2	7.21
gi GEOTESSILE_INFERIORE	m	4.23
gs GEOTESSILE_SUPERIORE	m	3.93
sc SCOTICO	m	4.95
sp SUPERCOMPATTATO	m	4.33
su SUB BALLAST	m	4.33

16

PROGRESSIVE TERRENO	0.00		10.26		14.19		20.99		28.38		32.41	33.03	33.83
PARZIALI TERRENO		6.07		5.18		6.37		5.05		1.03	1.30	
QUOTE TERRENO	26.40		26.42		26.21		26.83		26.75	26.90	26.46	
PROGRESSIVE PROGETTO			4.50	4.50	5.02	5.18		1.85				
PARZIALI PROGETTO			0.64	0.82	0.82	0.67	4.33					
QUOTE PROGETTO			26.85	27.35	27.75	28.85		26.08				

SEZIONE 70
PROGRESSIVA 3400.00

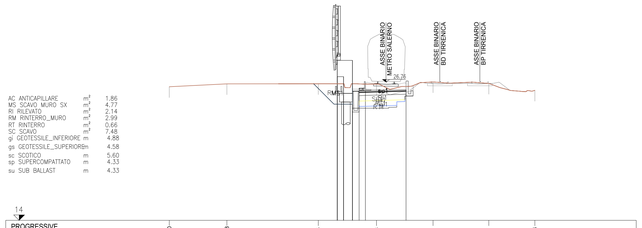

AC ANTICAPILLARE	m^2	1.86
MS SCAVO MURO SX	m^2	4.77
RI RILEVATO	m^2	2.14
RM RINTERRO_MURO	m^2	2.99
RT RINTERRO	m^2	0.66
SC SCAVO	m^2	7.48
gi GEOTESSILE_INFERIORE	m	4.58
gs GEOTESSILE_SUPERIORE	m	4.58
sc SCOTICO	m	5.60
sp SUPERCOMPATTATO	m	4.33
su SUB BALLAST	m	4.33

14

PROGRESSIVE TERRENO	0.00		14.68		23.23		30.88		35.34		39.68	40.30	40.74
PARZIALI TERRENO		5.32		8.43		5.37		5.22		5.15	4.25		
QUOTE TERRENO	26.33		26.60		26.61		26.56		26.77		26.64	26.60	
PROGRESSIVE PROGETTO					4.50	4.50	5.02	5.18		1.85			
PARZIALI PROGETTO					0.64	0.82	0.82	0.67	3.75				
QUOTE PROGETTO					26.75	27.25	27.75	28.85		26.06			

SEZIONE 71
PROGRESSIVA 3450.00

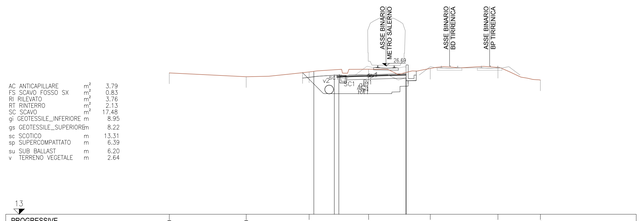

AC ANTICAPILLARE	m^2	3.79
FS SCAVO FOSSO SX	m^2	0.83
RI RILEVATO	m^2	3.76
RT RINTERRO	m^2	2.13
SC SCAVO	m^2	17.48
gi GEOTESSILE_INFERIORE	m	8.95
gs GEOTESSILE_SUPERIORE	m	8.22
sc SCOTICO	m	13.31
sp SUPERCOMPATTATO	m	6.39
su SUB BALLAST	m	6.20
v TERRENO VEGETALE	m	2.64

13

PROGRESSIVE TERRENO	0.00		12.90		17.89		21.60		25.69		30.34		34.25
PARZIALI TERRENO		7.10		5.81		5.49		5.69		6.25		3.91	
QUOTE TERRENO	26.66		25.70		26.14		26.39		26.46		26.56		25.40
PROGRESSIVE PROGETTO						4.66	4.77	4.93		1.85			
PARZIALI PROGETTO						1.84	0.42		3.75				
QUOTE PROGETTO						24.62	25.88	25.80		26.06			

SEZIONE 72
PROGRESSIVA 3500.00

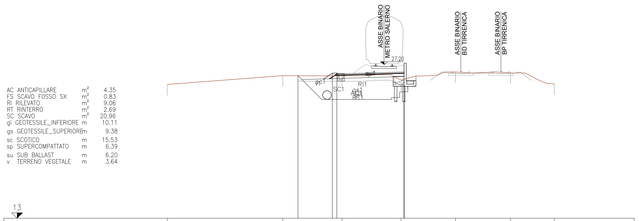

AC ANTICAPILLARE	m^2	4.35
FS SCAVO FOSSO SX	m^2	0.83
RI RILEVATO	m^2	9.06
RT RINTERRO	m^2	2.69
SC SCAVO	m^2	20.96
gi GEOTESSILE_INFERIORE	m	10.11
gs GEOTESSILE_SUPERIORE	m	9.38
sc SCOTICO	m	15.53
sp SUPERCOMPATTATO	m	6.39
su SUB BALLAST	m	6.20
v TERRENO VEGETALE	m	3.64

13

PROGRESSIVE TERRENO	0.00		9.24		13.87		17.57		21.60		25.69		29.72
PARZIALI TERRENO		10.66		5.47		5.44		5.03		5.09		4.03	
QUOTE TERRENO	25.35		26.17		26.13		25.75		26.50		26.42		25.40
PROGRESSIVE PROGETTO				12.79	11.37	9.87	7.66	7.66	4.77	4.93		1.85	
PARZIALI PROGETTO				1.42	1.50	2.21	2.89		0.42		6.20		
QUOTE PROGETTO				25.90	24.49	24.47	24.47	24.41	25.92	25.92		26.50	

SEZIONE 73
PROGRESSIVA 3550.00

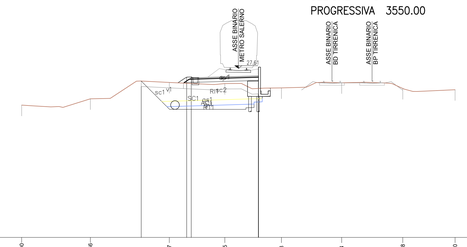

AC ANTICAPILLARE	m^2	4.29
RI RILEVATO	m^2	15.34
RT RINTERRO	m^2	2.80
SC SCAVO	m^2	17.60
gi GEOTESSILE_INFERIORE	m	9.29
gs GEOTESSILE_SUPERIORE	m	9.27
sc SCOTICO	m	6.92
sp SUPERCOMPATTATO	m	6.39
su SUB BALLAST	m	6.20
v TERRENO VEGETALE	m	1.27

12

PROGRESSIVE TERRENO	0.00		13.66		20.37		21.25		24.98		29.54		35.18		37.78	38.00
PARZIALI TERRENO		6.34		7.29		5.12		5.23		5.56		5.64		4.82		
QUOTE TERRENO	24.21		24.52		24.30		24.20		25.60		26.27		25.74		25.63	
PROGRESSIVE PROGETTO					4.50	4.50	4.25	4.25		1.85						
PARZIALI PROGETTO						3.73	0.42		6.20							
QUOTE PROGETTO					24.32		25.82	25.70		25.73	25.91					

SEZIONE 74
PROGRESSIVA 3561.45

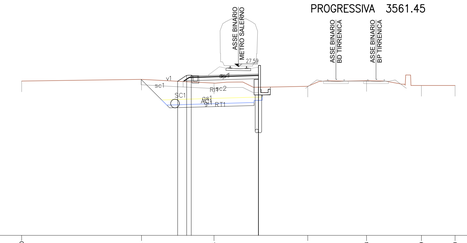

AC ANTICAPILLARE	m^2	4.30
RI RILEVATO	m^2	16.95
RT RINTERRO	m^2	2.18
SC SCAVO	m^2	16.87
gi GEOTESSILE_INFERIORE	m	9.97
gs GEOTESSILE_SUPERIORE	m	9.96
sc SCOTICO	m	10.83
sp SUPERCOMPATTATO	m	6.39
su SUB BALLAST	m	6.20
v TERRENO VEGETALE	m	1.29

12

PROGRESSIVE TERRENO	0.00		6.84		12.25		16.41		21.83		26.88		30.00
PARZIALI TERRENO		11.06		6.69		8.66		5.42		5.06		3.11	
QUOTE TERRENO	26.24		26.46		26.06		25.76		26.28		25.64		25.64
PROGRESSIVE PROGETTO					4.66	4.77	4.93		1.85				
PARZIALI PROGETTO					1.84	0.42		6.20					
QUOTE PROGETTO					24.22	25.82	25.70		25.91				

SEZIONE 75
PROGRESSIVA 3621.45

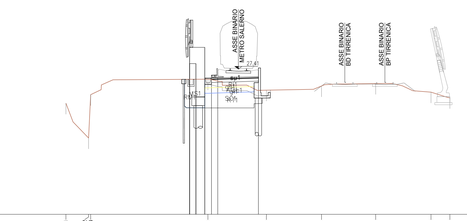

AC ANTICAPILLARE	m^2	2.47
MS SCAVO MURO SX	m^2	4.91
RI RILEVATO	m^2	2.26
RM RINTERRO_MURO	m^2	1.54
RT RINTERRO	m^2	7.05
SC SCAVO	m^2	8.63
gi GEOTESSILE_INFERIORE	m	5.60
gs GEOTESSILE_SUPERIORE	m	5.30
sc SCOTICO	m	6.05
sp SUPERCOMPATTATO	m	4.33
su SUB BALLAST	m	4.33

14

PROGRESSIVE TERRENO	15.91	16.85	17.63		21.81		24.70		28.79		32.48		34.02
PARZIALI TERRENO		2.09	0.93	10.82		5.40		5.09		5.00		5.10	1.74	
QUOTE TERRENO	24.24		25.04	25.51		26.47		25.96		25.85		26.07		25.28	24.76
PROGRESSIVE PROGETTO					4.50	4.50	4.10	4.10	3.82	3.82		1.85			
PARZIALI PROGETTO					0.64	0.82	0.82	0.67	3.75						
QUOTE PROGETTO					29.41	27.91	27.79	28.89	26.60	26.60		26.71			

SEZIONE 76
PROGRESSIVA 3650.00

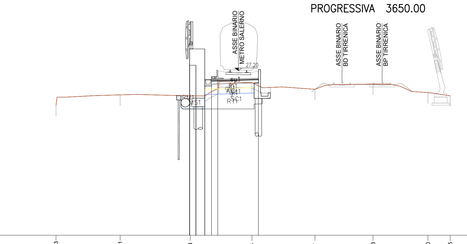

AC ANTICAPILLARE	m^2	2.48
MS SCAVO MURO SX	m^2	2.23
RI RILEVATO	m^2	2.03
RM RINTERRO_MURO	m^2	1.88
RT RINTERRO	m^2	6.95
SC SCAVO	m^2	9.00
gi GEOTESSILE_INFERIORE	m	5.60
gs GEOTESSILE_SUPERIORE	m	5.30
sc SCOTICO	m	6.05
sp SUPERCOMPATTATO	m	4.33
su SUB BALLAST	m	4.33

12

PROGRESSIVE TERRENO	16.83		19.91		24.44		27.25		31.07		35.43		37.50		39.53
PARZIALI TERRENO		5.92		6.47		5.69		5.82		5.36		5.07		2.05	
QUOTE TERRENO	24.00		24.96		24.86		26.09		25.47		25.96		25.16		24.87
PROGRESSIVE PROGETTO					4.50	4.50	4.10	4.10	3.82	3.82		1.85			
PARZIALI PROGETTO					0.64	0.82	0.82	0.67	3.75						
QUOTE PROGETTO					29.50	27.91	27.79	28.89	26.60	26.60		26.49			

NOTA: le barriere lato linea storica fanno parte del Lotto 01

COMMITTENTE:

RFI RETE FERROVIARIA ITALIANA
GRUPPO FERROVIE DELLO STATO ITALIANE

PROGETTAZIONE:

ITALFERR
GRUPPO FERROVIE DELLO STATO ITALIANE

U.O. INFRASTRUTTURE SUD

PROGETTO DEFINITIVO

LINEA SALERNO - PONTECAGNANO AEROPORTO
COMPLETAMENTO METROPOLITANA DI SALERNO
TRATTA ARECHI - PONTECAGNANO AEROPORTO

Sezioni Trasversali
Infrastruttura Ferroviaria
Sezione Trasversali Tav. 7

SCALA: 1:200

COMMESSA	LOTTO	FASE	ENTE	TIPO DOC.	OPERA/DISCIPLINA	PROGR.	REV.
NN1X	00	D	78	W9	IF0101	007	A

Rev.	Descrizione	Redatto	Data	Verificato	Data	Approvato	Data	Autorizzato Data
A	Emissione Esecutiva	F.Durastanti	Gen-2021	G.Fiorella	Gen-2021	M.D'Avino	Gen-2021	D.Tiberti Gen-2021

ITALFERR S.p.A. Direzione Tecnica Direzione Progettazione e Sviluppo Dott. Ing. Dario Tiberti Ordine degli Ingegneri Prov. di Napoli n. 10374

NN1X.0.0.D.78.W9.IF.01.0.1.007.A

n. Elab.: