SEZIONE 77
PROGRESSIVA 3700.00

AC ANTICAPILLARE	m²	2.25
MS SCAVO MURO SX	m²	2.46
RI RILEVATO	m²	3.16
RM RINTERRO_MURO	m²	2.43
RT RINTERRO	m²	3.44
SC SCAVO	m²	8.31
gi GEOTESSILE_INFERIORE	m	5.67
gs GEOTESSILE_SUPERIORE	m	4.68
sc SCOTICO	m	6.05
sp SUPERCOMPATTATO	m	4.33
su SUB BALLAST	m	4.33
RE RINTERRO ESTERNO	m²	1.61
Ri RINTERRO INTERNO	m²	4.04
SM SCAVO MURO	m²	4.77

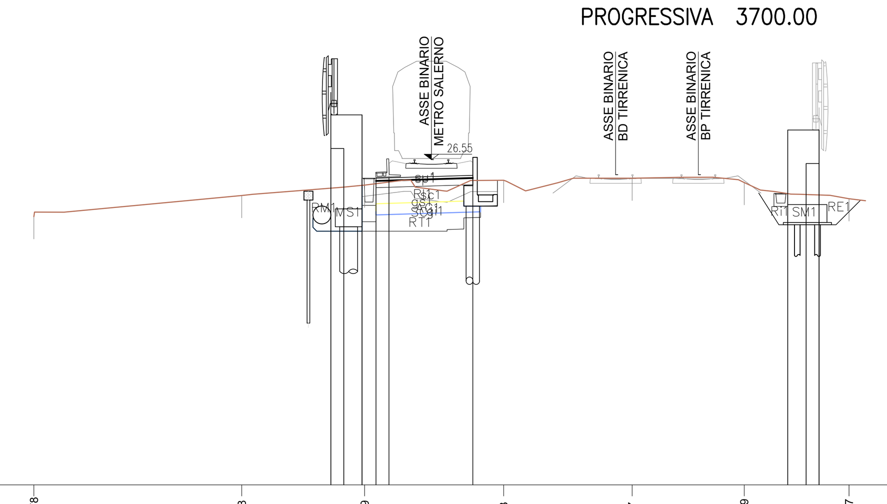

12

PROGRESSIVE TERRENO	-17.78, -8.48, -2.99, 3.23, 8.97, 13.99, 18.67
PARZIALI TERRENO	9.30, 5.49, 6.22, 5.74, 5.02, 4.68
QUOTE TERRENO	24.00, 24.94, 25.41, 25.62, 25.72, 25.52, 24.80
PROGRESSIVE PROGETTO	-4.50, -4.50, -3.92, -3.92, -3.10, -3.10, -2.48, -1.90, 1.85, 15.94, 15.94, 16.76, 16.76, 17.34, 17.34
PARZIALI PROGETTO	0.58, 0.82, 0.62, 0.58, 3.75, 0.82, 0.58
QUOTE PROGETTO	28.55, 27.05, 27.05, 24.35, 25.72, 28.55, 25.72, 25.73, 25.85, 27.87, 25.03, 24.53, 26.37, 26.37, 27.87

SEZIONE 81
PROGRESSIVA 3900.00

MS SCAVO MURO SX	m²	5.93
RE RINTERRO ESTERNO	m²	1.67
RI RINTERRO INTERNO	m²	1.31
RM RINTERRO_MURO	m²	3.01
SM SCAVO MURO	m²	4.72
sp SUPERCOMPATTATO	m	4.23

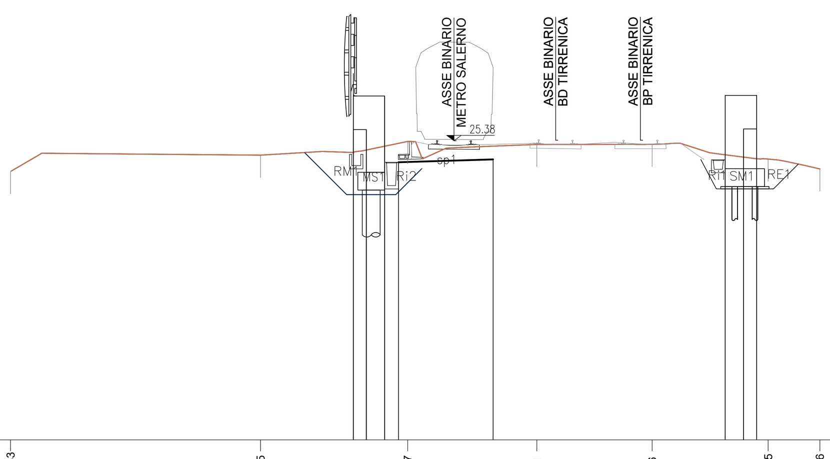

12

PROGRESSIVE TERRENO	-19.83, -8.65, -2.07, 3.71, 8.86, 14.05, 16.36
PARZIALI TERRENO	11.18, 6.58, 5.78, 5.15, 5.19, 2.31
QUOTE TERRENO	24.00, 24.73, 25.35, 25.21, 25.22, 24.56, 24.12
PROGRESSIVE PROGETTO	-4.50, -4.50, -3.92, -3.92, -3.10, -3.10, -2.48, 1.75, 12.13, 12.13, 12.95, 12.95, 13.53, 13.53
PARZIALI PROGETTO	0.58, 0.82, 0.62, 4.23, 0.82, 0.58
QUOTE PROGETTO	27.38, 25.88, 25.88, 23.97, 27.38, 24.42, 24.42, 24.54, 27.41, 24.54, 24.13, 25.91, 25.91, 27.41

SEZIONE 78
PROGRESSIVA 3750.00

AC ANTICAPILLARE	m²	2.29
MS SCAVO MURO SX	m²	2.92
RI RILEVATO	m²	1.30
RM RINTERRO_MURO	m²	1.63
RT RINTERRO	m²	2.92
SC SCAVO	m²	10.07
gi GEOTESSILE_INFERIORE	m	5.64
gs GEOTESSILE_SUPERIORE	m	4.68
sc SCOTICO	m	6.05
sp SUPERCOMPATTATO	m	4.33
su SUB BALLAST	m	4.33
RE RINTERRO ESTERNO	m²	1.38
RI RINTERRO INTERNO	m²	2.47
SM SCAVO MURO	m²	4.55

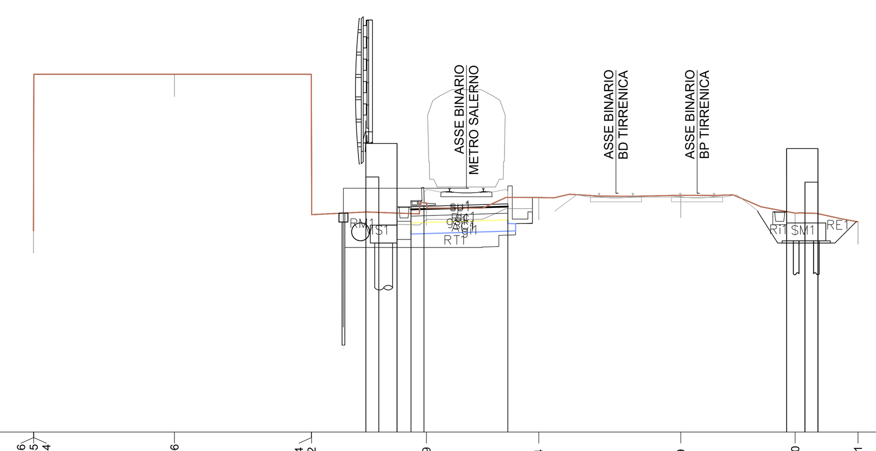

15

PROGRESSIVE TERRENO	-19.36, -19.35, -19.34, -13.06, -6.94, -6.92, -1.79, 3.24, 9.59, 14.70, 17.51
PARZIALI TERRENO	0.01, 0.01, 6.28, 6.12, 0.02, 5.13, 5.03, 6.35, 5.11, 2.81
QUOTE TERRENO	24.00, 28.27, 31.00, 31.00, 31.00, 26.25, 25.25, 25.49, 25.59, 24.79, 24.40
PROGRESSIVE PROGETTO	-4.50, -4.50, -3.92, -3.92, -3.10, -3.10, -2.48, -1.90, 1.85, 14.32, 14.32, 15.14, 15.14, 15.72, 15.72
PARZIALI PROGETTO	0.58, 0.82, 0.62, 0.58, 3.75, 0.82, 0.58
QUOTE PROGETTO	27.91, 26.41, 26.41, 24.25, 25.07, 27.91, 25.07, 25.09, 25.20, 27.68, 24.85, 24.35, 26.18, 27.68, 26.18

SEZIONE 82
PROGRESSIVA 3950.00

MS SCAVO MURO SX	m²	5.11
RI RINTERRO INTERNO	m²	0.74
RM RINTERRO_MURO	m²	2.37
sp SUPERCOMPATTATO	m	3.88

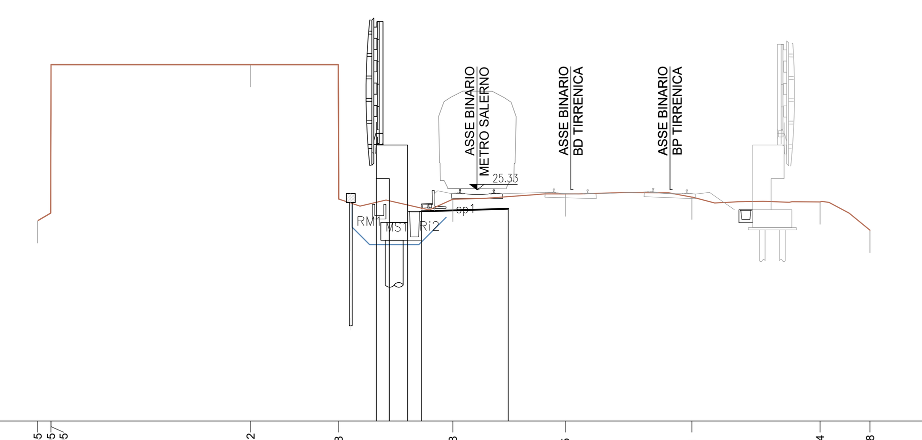

15

PROGRESSIVE TERRENO	-19.65, -19.05, -19.05, -10.12, -6.18, -1.08, 3.95, 9.61, 15.34, 17.58
PARZIALI TERRENO	0.60, 8.93, 3.94, 5.10, 5.03, 5.66, 5.73, 2.24
QUOTE TERRENO	23.94, 28.71, 30.92, 30.92, 25.96, 24.91, 25.14, 25.00, 24.79, 23.52
PROGRESSIVE PROGETTO	-4.50, -4.50, -3.92, -3.92, -3.10, -3.10, -2.48, 1.40
PARZIALI PROGETTO	0.58, 0.82, 0.62, 3.88
QUOTE PROGETTO	27.33, 25.83, 25.83, 23.88, 27.33, 24.37, 24.37, 24.48

SEZIONE 79
PROGRESSIVA 3800.00

MS SCAVO MURO SX	m²	3.84
RM RINTERRO_MURO	m²	1.74
SC SCAVO	m²	3.35
sp SUPERCOMPATTATO	m	4.33
su SUB BALLAST	m	4.33
RE RINTERRO ESTERNO	m²	1.41
RI RINTERRO INTERNO	m²	2.05
SM SCAVO MURO	m²	4.57

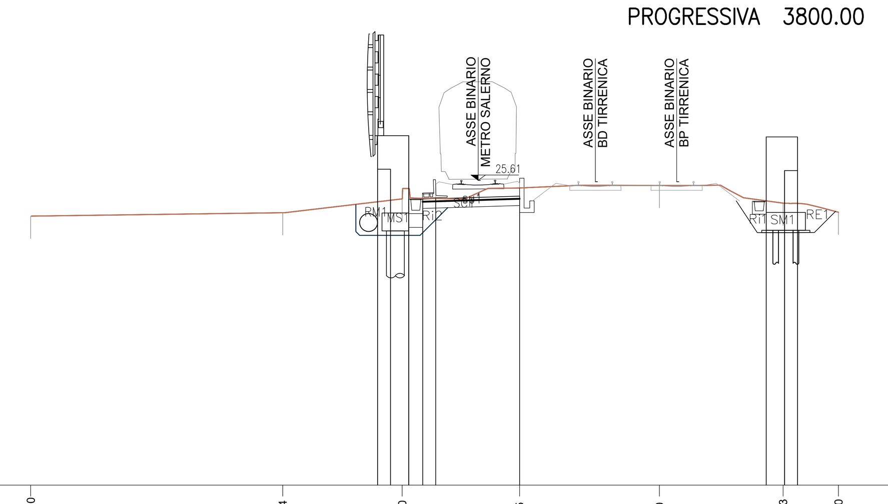

12

PROGRESSIVE TERRENO	-20.00, -8.74, -3.40, 1.85, 8.10, 13.63, 16.10
PARZIALI TERRENO	11.26, 5.34, 5.25, 6.25, 5.53, 2.47
QUOTE TERRENO	24.02, 24.17, 24.79, 25.28, 25.39, 24.60, 24.19
PROGRESSIVE PROGETTO	-4.50, -4.50, -3.92, -3.92, -3.10, -3.10, -2.48, -1.90, 1.85, 12.87, 12.87, 13.69, 13.69, 14.27, 14.27
PARZIALI PROGETTO	0.58, 0.82, 0.62, 0.58, 3.75, 0.82, 0.58
QUOTE PROGETTO	27.61, 26.11, 24.73, 26.11, 24.78, 27.61, 24.78, 24.80, 24.91, 27.56, 24.68, 24.18, 26.06, 27.56, 26.06

SEZIONE 83
PROGRESSIVA 4000.00

MS SCAVO MURO SX	m²	5.45
RI RINTERRO INTERNO	m²	0.82
RM RINTERRO_MURO	m²	2.36
sp SUPERCOMPATTATO	m	3.69

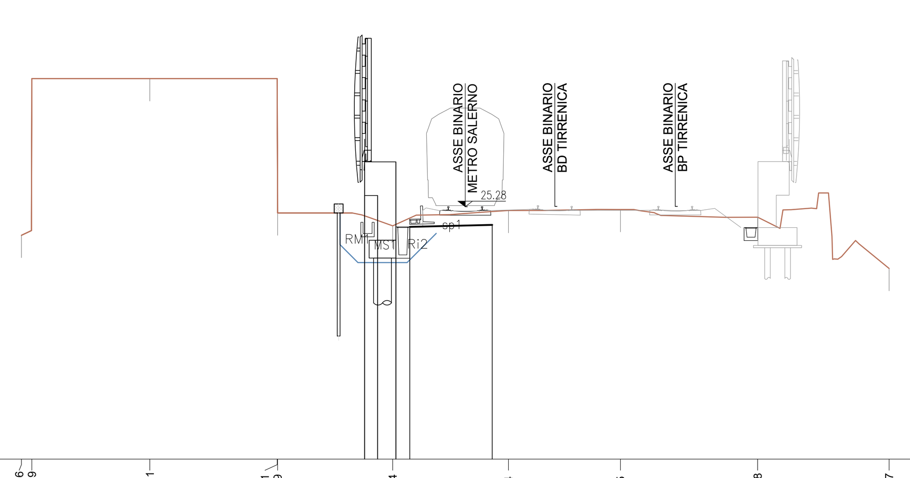

14

PROGRESSIVE TERRENO	-19.86, -19.39, -14.11, -8.41, -8.39, -3.24, 1.94, 6.95, 13.08, 18.97
PARZIALI TERRENO	0.47, 5.28, 5.70, 0.02, 5.15, 5.18, 5.01, 6.13, 5.89
QUOTE TERRENO	24.00, 31.00, 31.00, 31.00, 25.00, 24.43, 25.11, 25.15, 24.81, 22.52
PROGRESSIVE PROGETTO	-4.50, -4.50, -3.92, -3.92, -3.10, -3.10, -2.48, 1.21
PARZIALI PROGETTO	0.58, 0.82, 0.62, 3.69
QUOTE PROGETTO	27.28, 25.78, 25.78, 23.83, 27.28, 24.38, 24.38, 24.46

SEZIONE 80
PROGRESSIVA 3850.00

MS SCAVO MURO SX	m²	5.18
RE RINTERRO ESTERNO	m²	1.60
RI RINTERRO INTERNO	m²	1.50
RM RINTERRO_MURO	m²	2.71
SM SCAVO MURO	m²	4.83
sp SUPERCOMPATTATO	m	4.40

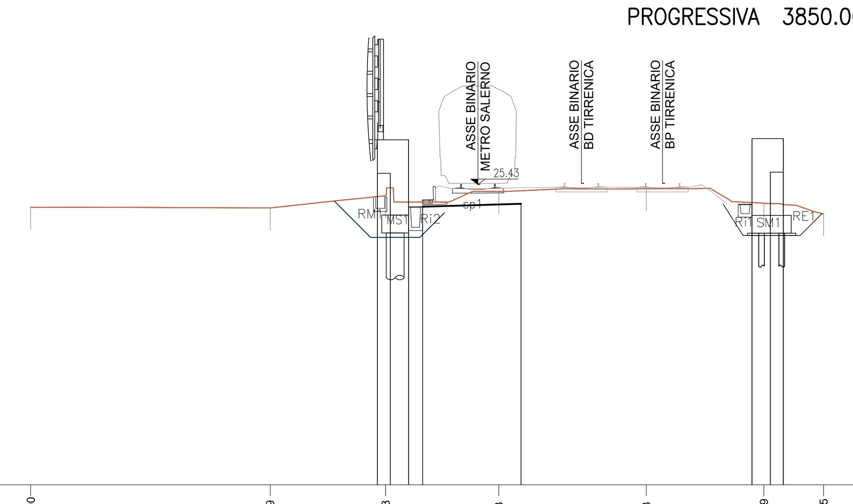

12

PROGRESSIVE TERRENO	-20.00, -9.29, -4.13, 0.93, 7.53, 12.79, 15.45
PARZIALI TERRENO	10.71, 5.16, 5.06, 6.60, 5.26, 2.66
QUOTE TERRENO	24.41, 24.38, 24.93, 25.12, 25.24, 24.60, 24.12
PROGRESSIVE PROGETTO	-4.50, -4.50, -3.92, -3.92, -3.10, -3.10, -2.47, 1.93, 12.26, 12.26, 13.08, 13.08, 13.66, 13.66
PARZIALI PROGETTO	0.58, 0.82, 0.63, 4.40, 0.82, 0.58
QUOTE PROGETTO	27.43, 25.93, 25.28, 25.93, 27.43, 24.44, 24.44, 24.57, 27.48, 24.55, 24.05, 25.98, 25.98, 27.48

SEZIONE 84
PROGRESSIVA 4050.00

MS SCAVO MURO SX	m²	4.93
RE RINTERRO ESTERNO	m²	2.03
RI RINTERRO INTERNO	m²	2.60
RM RINTERRO_MURO	m²	1.84
SM SCAVO MURO	m²	5.75
sp SUPERCOMPATTATO	m	8.80

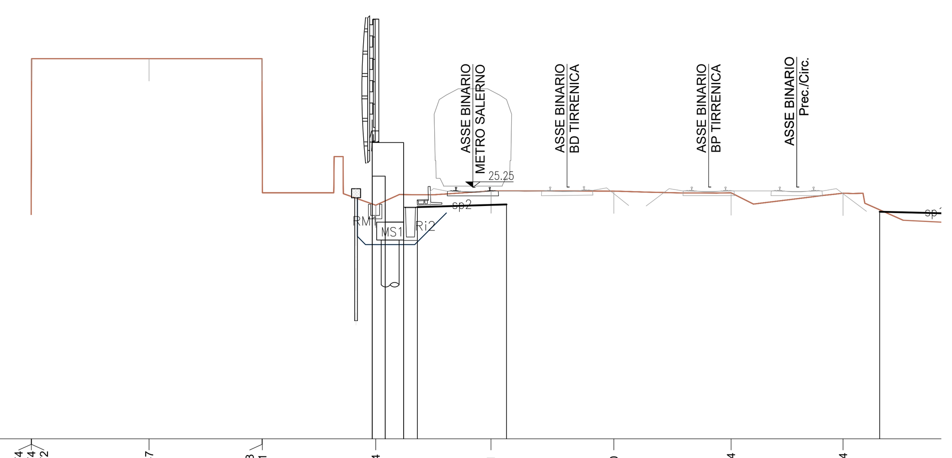

14

PROGRESSIVE TERRENO	-19.74, -19.74, -19.72, -14.47, -9.43, -9.41, -4.34, 0.81, 6.30, 11.54, 16.54
PARZIALI TERRENO	0.02, 5.25, 5.04, 0.02, 1.04, 4.03, 1.05, 4.10, 1.23, 4.26, 0.95, 4.29, 1.00, 4.00, 2.69
QUOTE TERRENO	24.00, 26.07, 31.00, 31.00, 31.00, 25.53, 24.45, 25.09, 25.08, 25.00, 24.98
PROGRESSIVE PROGETTO	-4.50, -4.50, -3.92, -3.92, -3.10, -3.10, -2.48, 1.50, 18.18
PARZIALI PROGETTO	0.58, 0.82, 0.62, 3.98, 4.82
QUOTE PROGETTO	27.25, 25.75, 24.49, 24.36, 27.25, 24.36, 24.48, 24.16

NOTA: le barriere lato linea storica fanno parte del Lotto 01

NOTA: la stazione di Pontecagnano fa parte del Lotto 10

COMMITTENTE: RFI RETE FERROVIARIA ITALIANA GRUPPO FERROVIE DELLO STATO ITALIANE

PROGETTAZIONE: ITALFERR GRUPPO FERROVIE DELLO STATO ITALIANE

U.O. INFRASTRUTTURE SUD

PROGETTO DEFINITIVO

LINEA SALERNO - PONTECAGNANO AEROPORTO
COMPLETAMENTO METROPOLITANA DI SALERNO
TRATTA ARECHI - PONTECAGNANO AEROPORTO

Sezioni Trasversali
Infrastruttura Ferroviaria
Sezione Trasversali Tav. 8

SCALA: 1:200

COMMESSA	LOTTO	FASE	ENTE	TIPO DOC.	OPERA/DISCIPLINA	PROGR.	REV.
NN1X	00	D	78	W9	IF0101	008	A

Rev.	Descrizione	Redatto	Data	Verificato	Data	Approvato	Data	Autorizzato Data
A	Emissione Esecutiva	F.Durastanti	Gen-2021	G.Ficorella	Gen-2021	M.D'Avino	Gen-2021	D.Tiberti Gen-2021

ITALFERR S.p.A. Gruppo Ferrovie dello Stato Direzione Tecnica UO Infrastrutture Sud Dott. Ing. Dario Tiberti Ordine degli Ingegneri Prov. di Napoli n. 10876

NN1X.0.0.D.78.W9.IF.01.0.1.008.A | n. Elab.: