




SEZIONE 110
PROGRESSIVA 5350.00

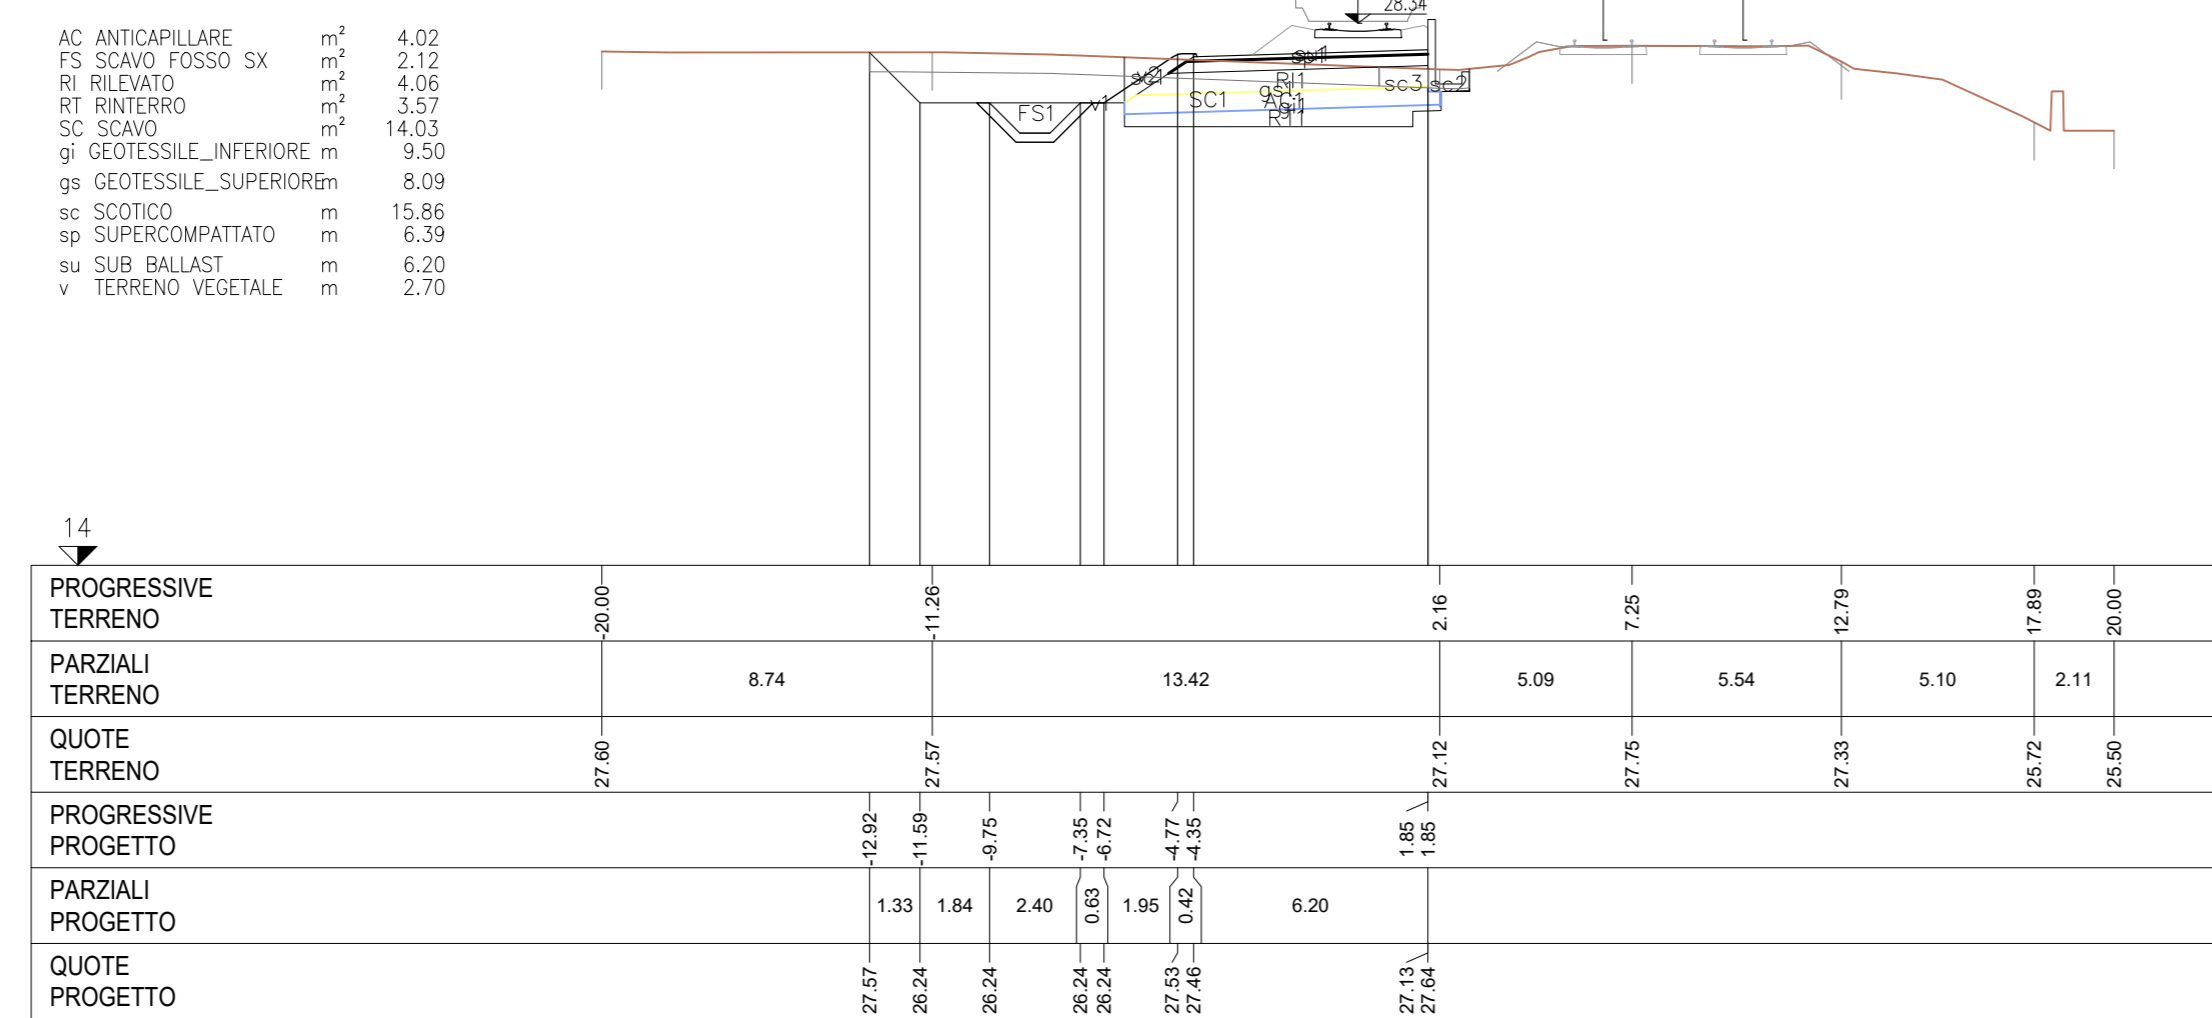


SEZIONE 114
PROGRESSIVA 5550.00

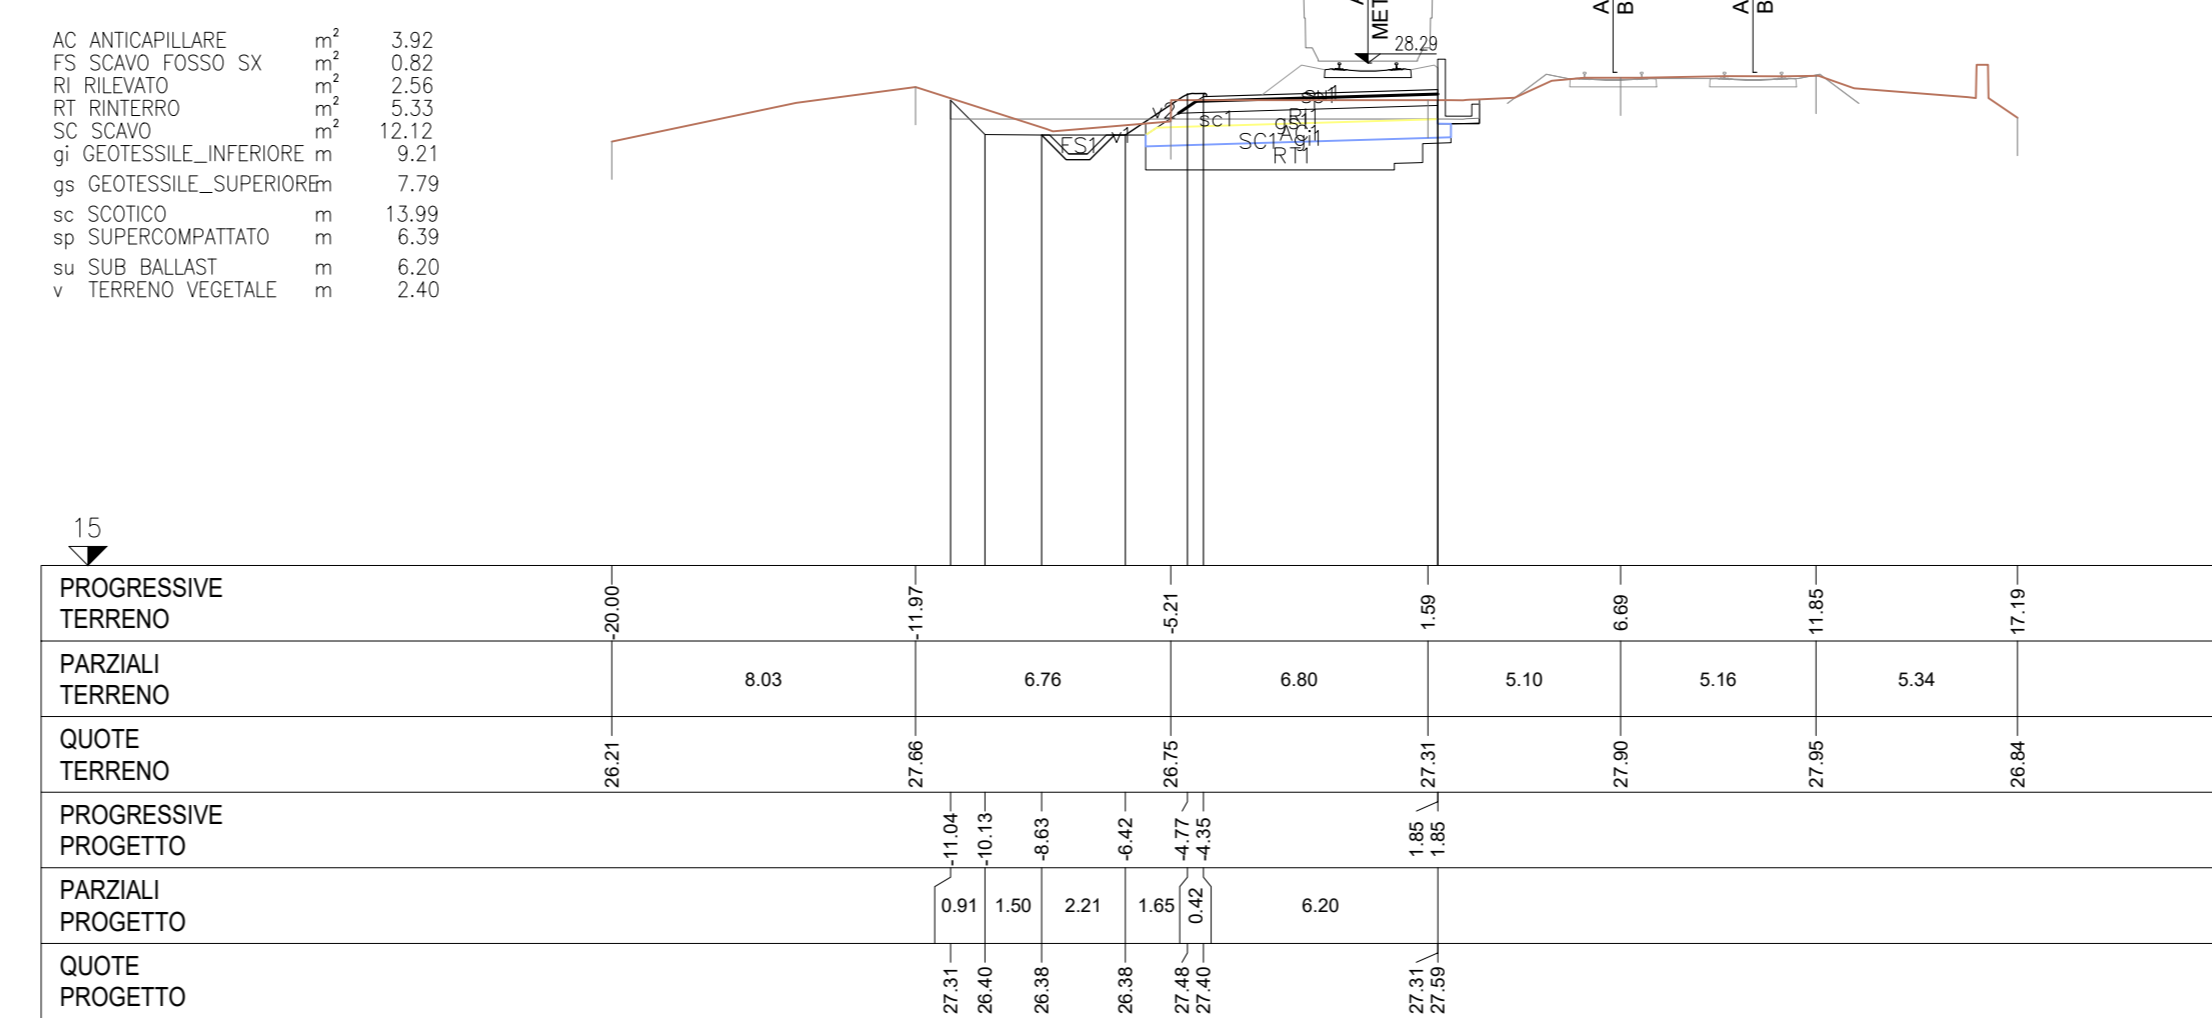


SEZIONE 111
PROGRESSIVA 5400.00

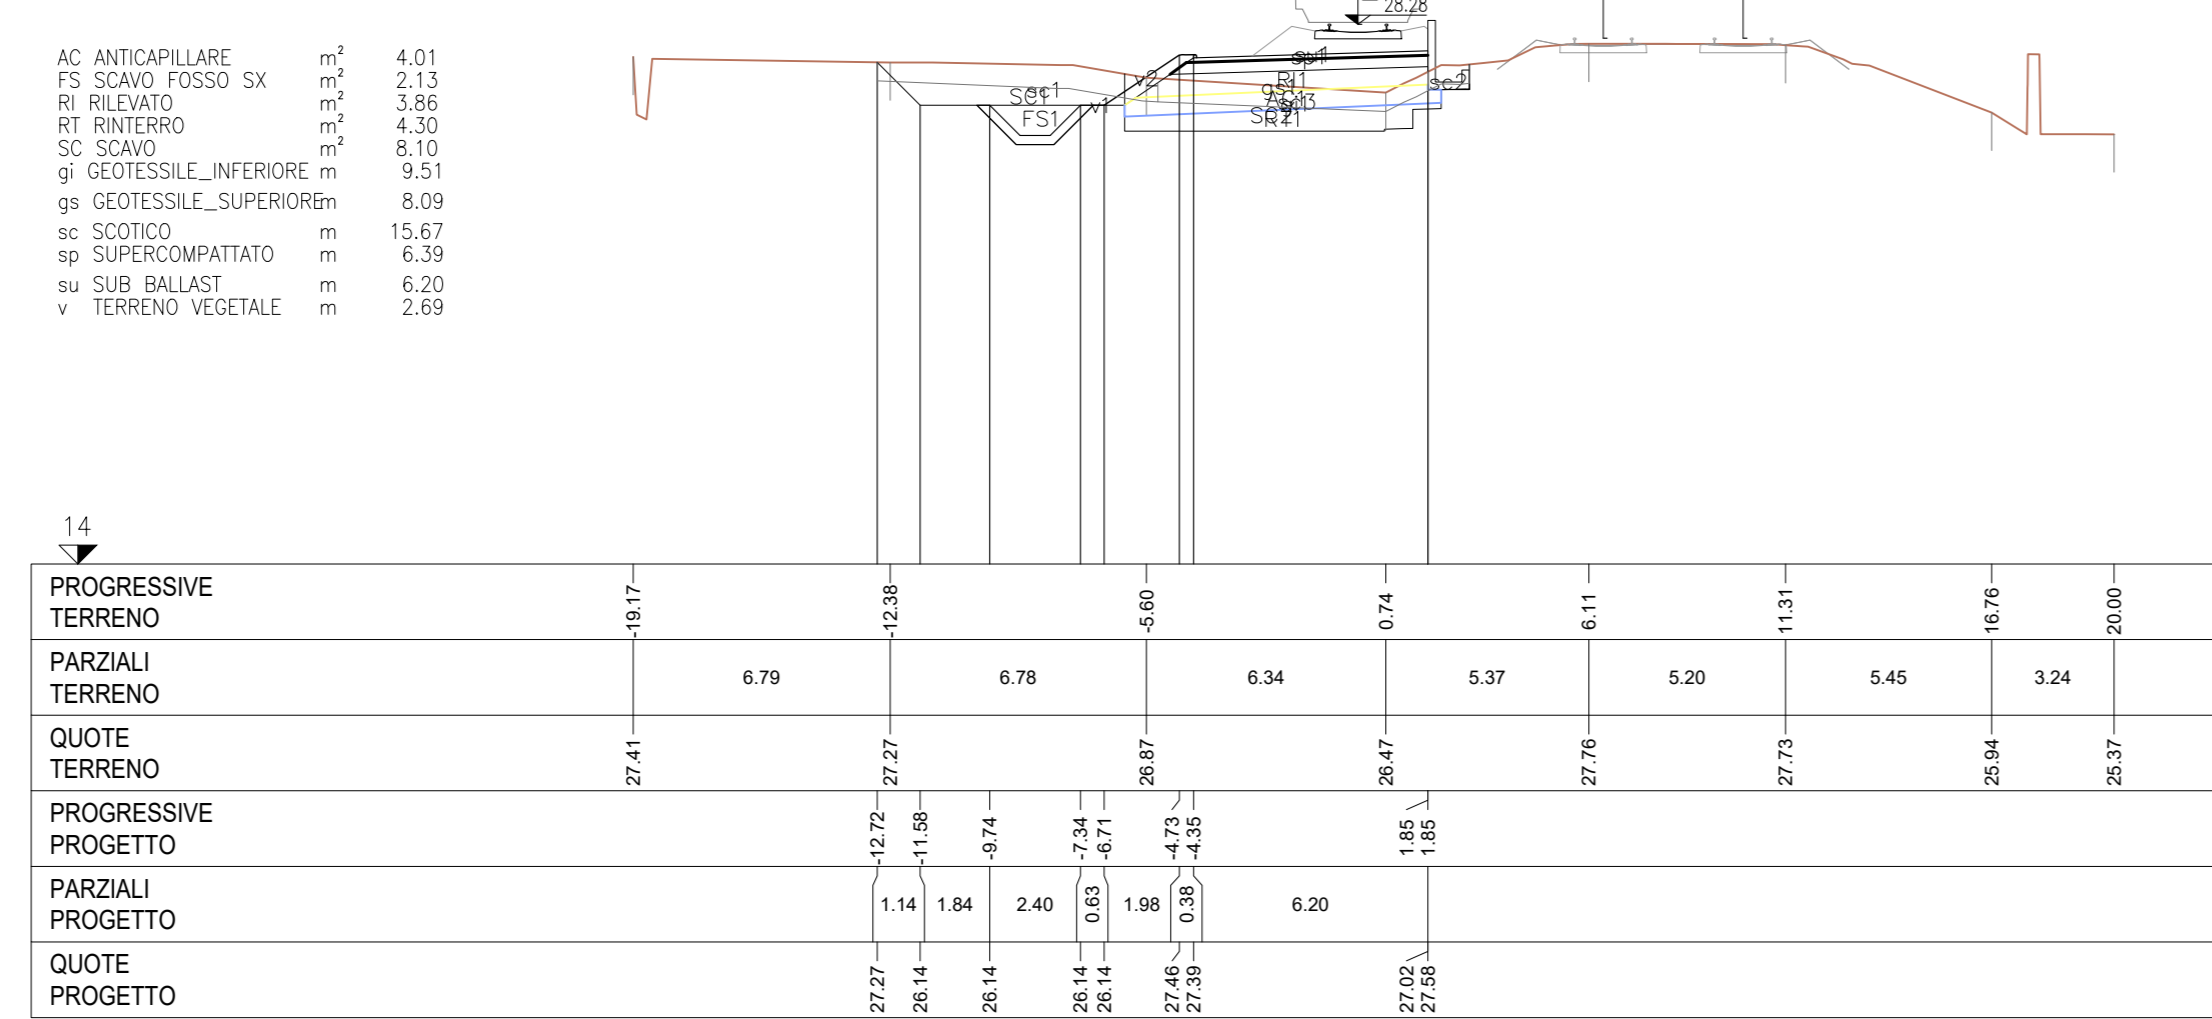


SEZIONE 115
PROGRESSIVA 5600.00

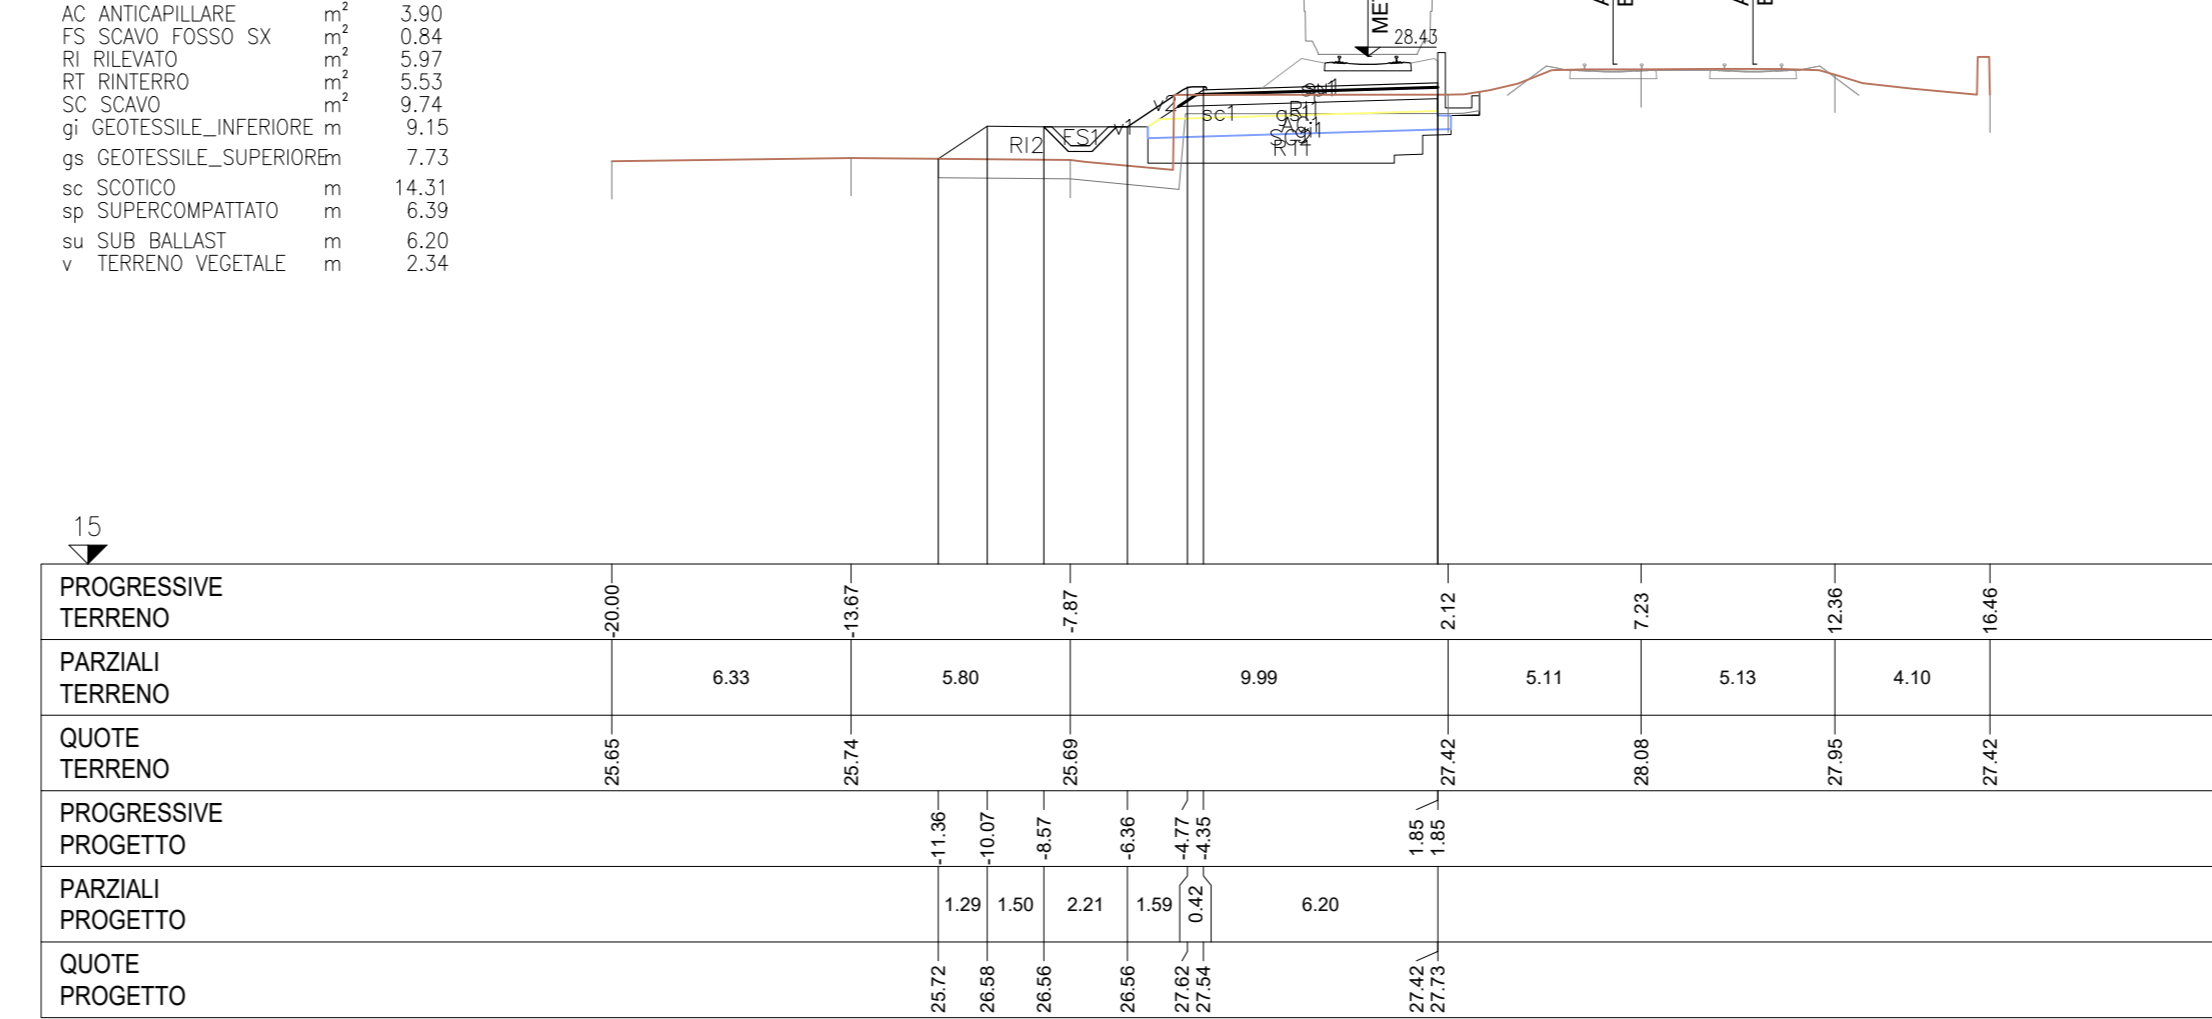


SEZIONE 112
PROGRESSIVA 5450.00

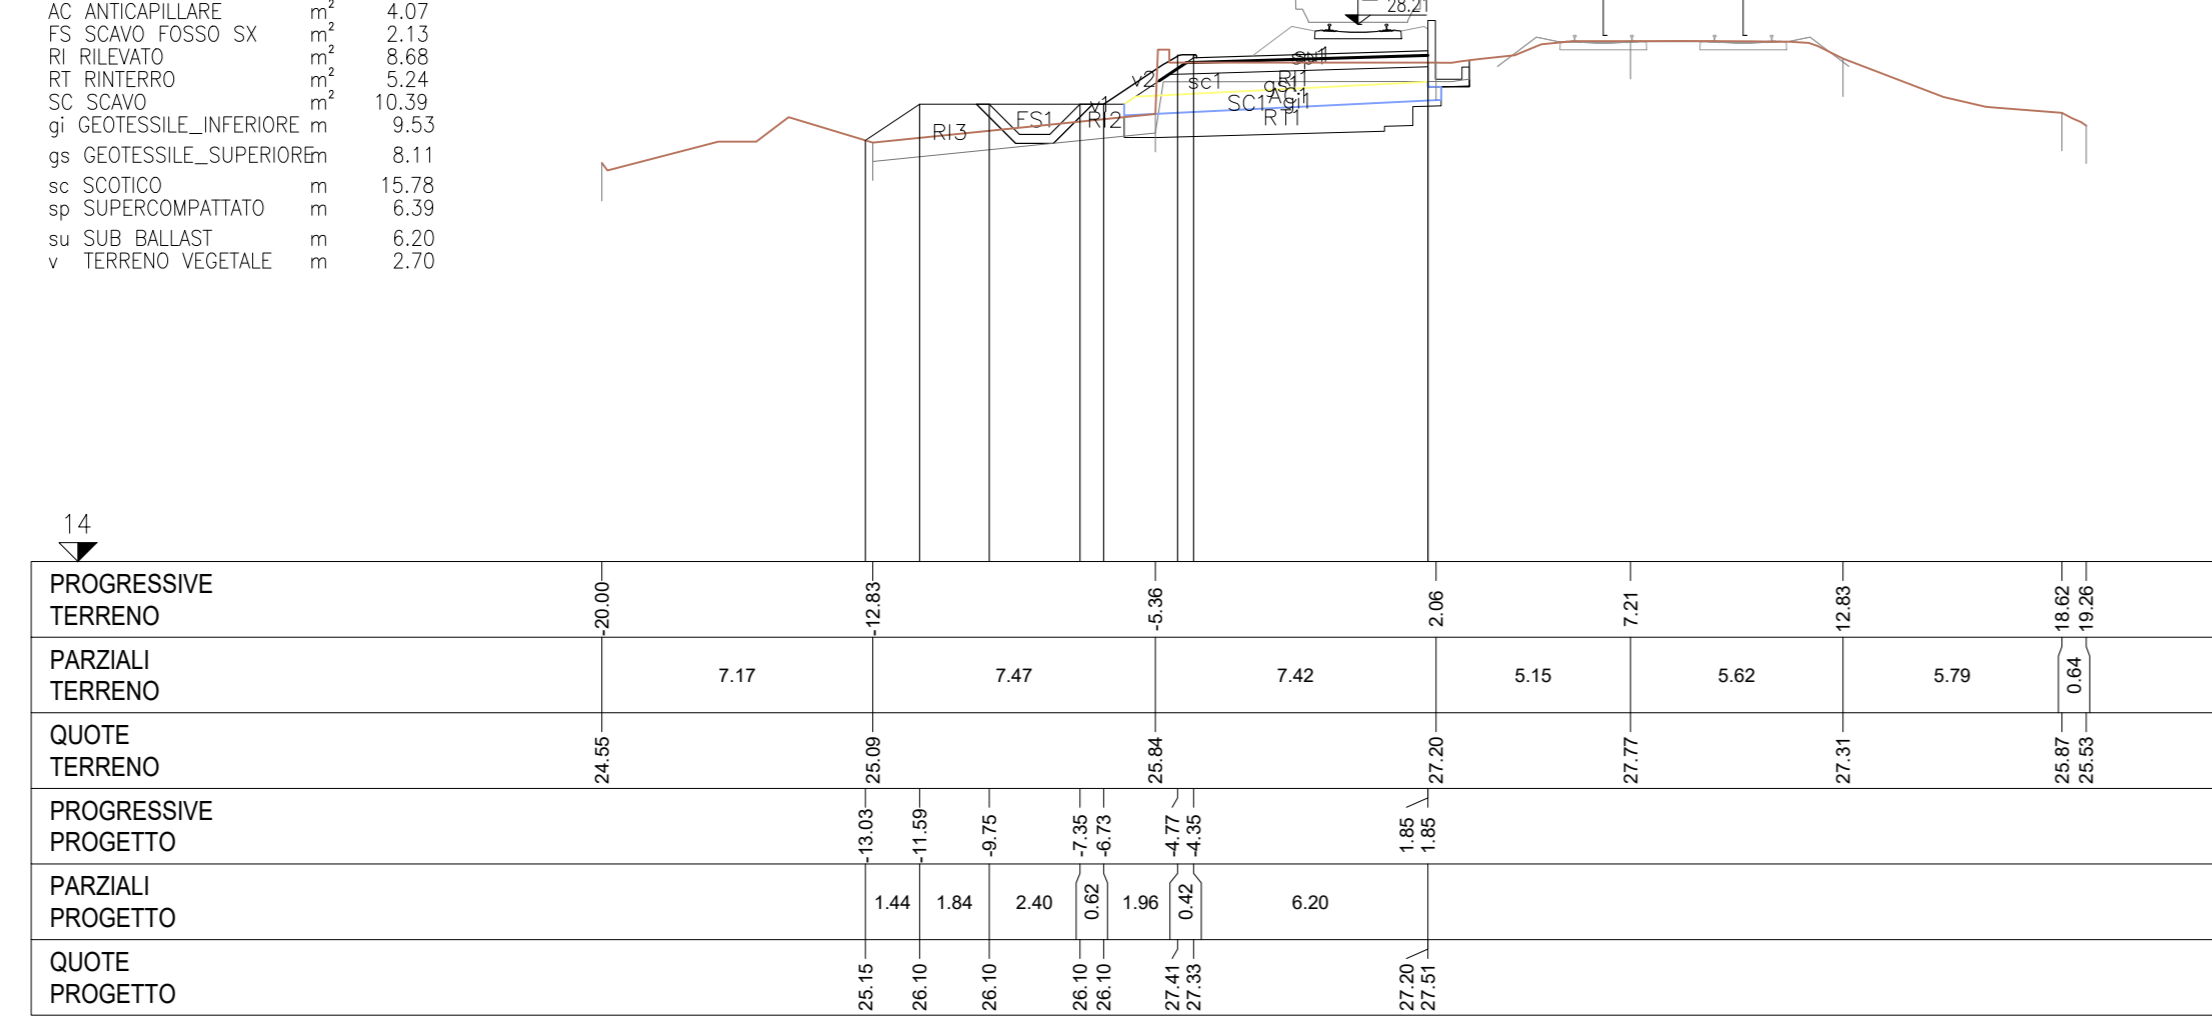

SEZIONE 116
PROGRESSIVA 5650.00

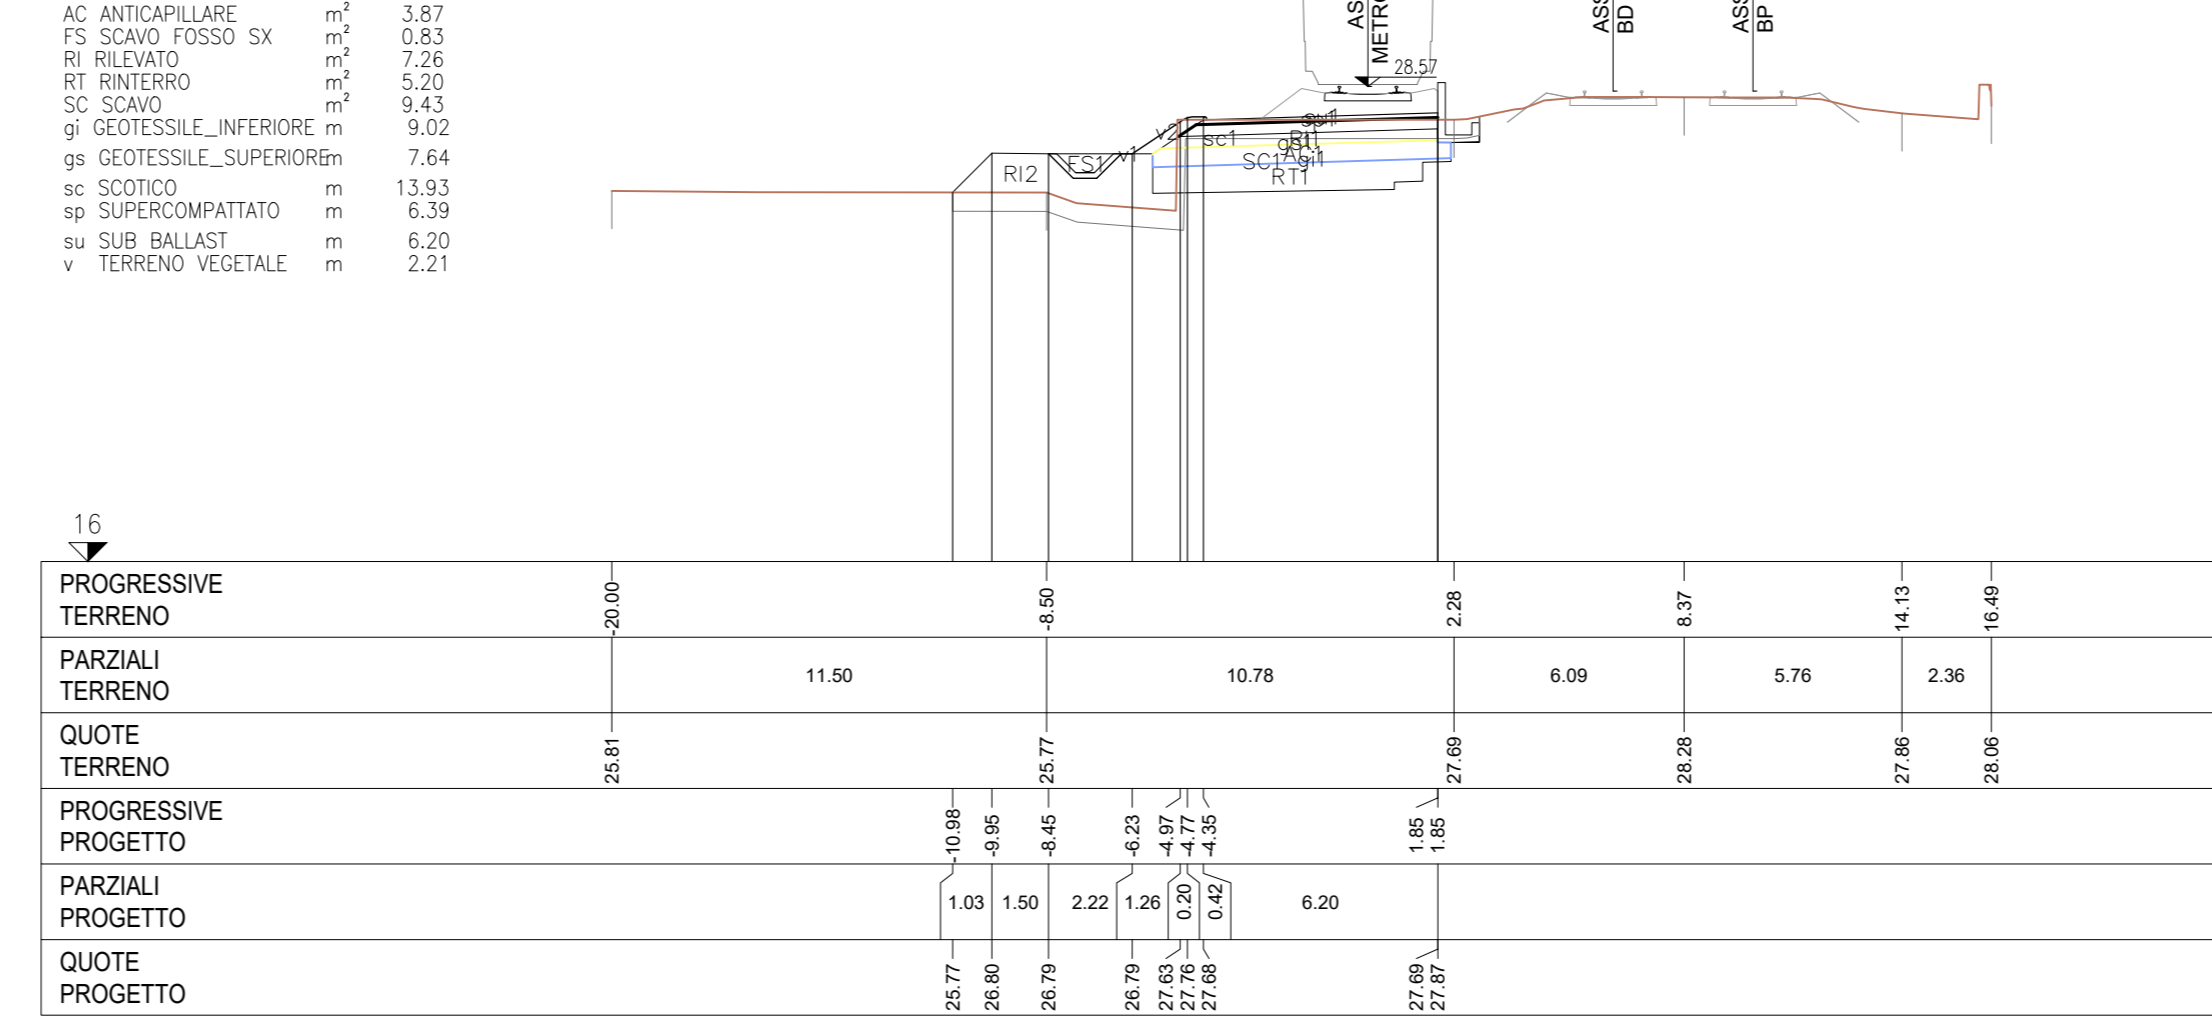

SEZIONE 113
PROGRESSIVA 5500.00

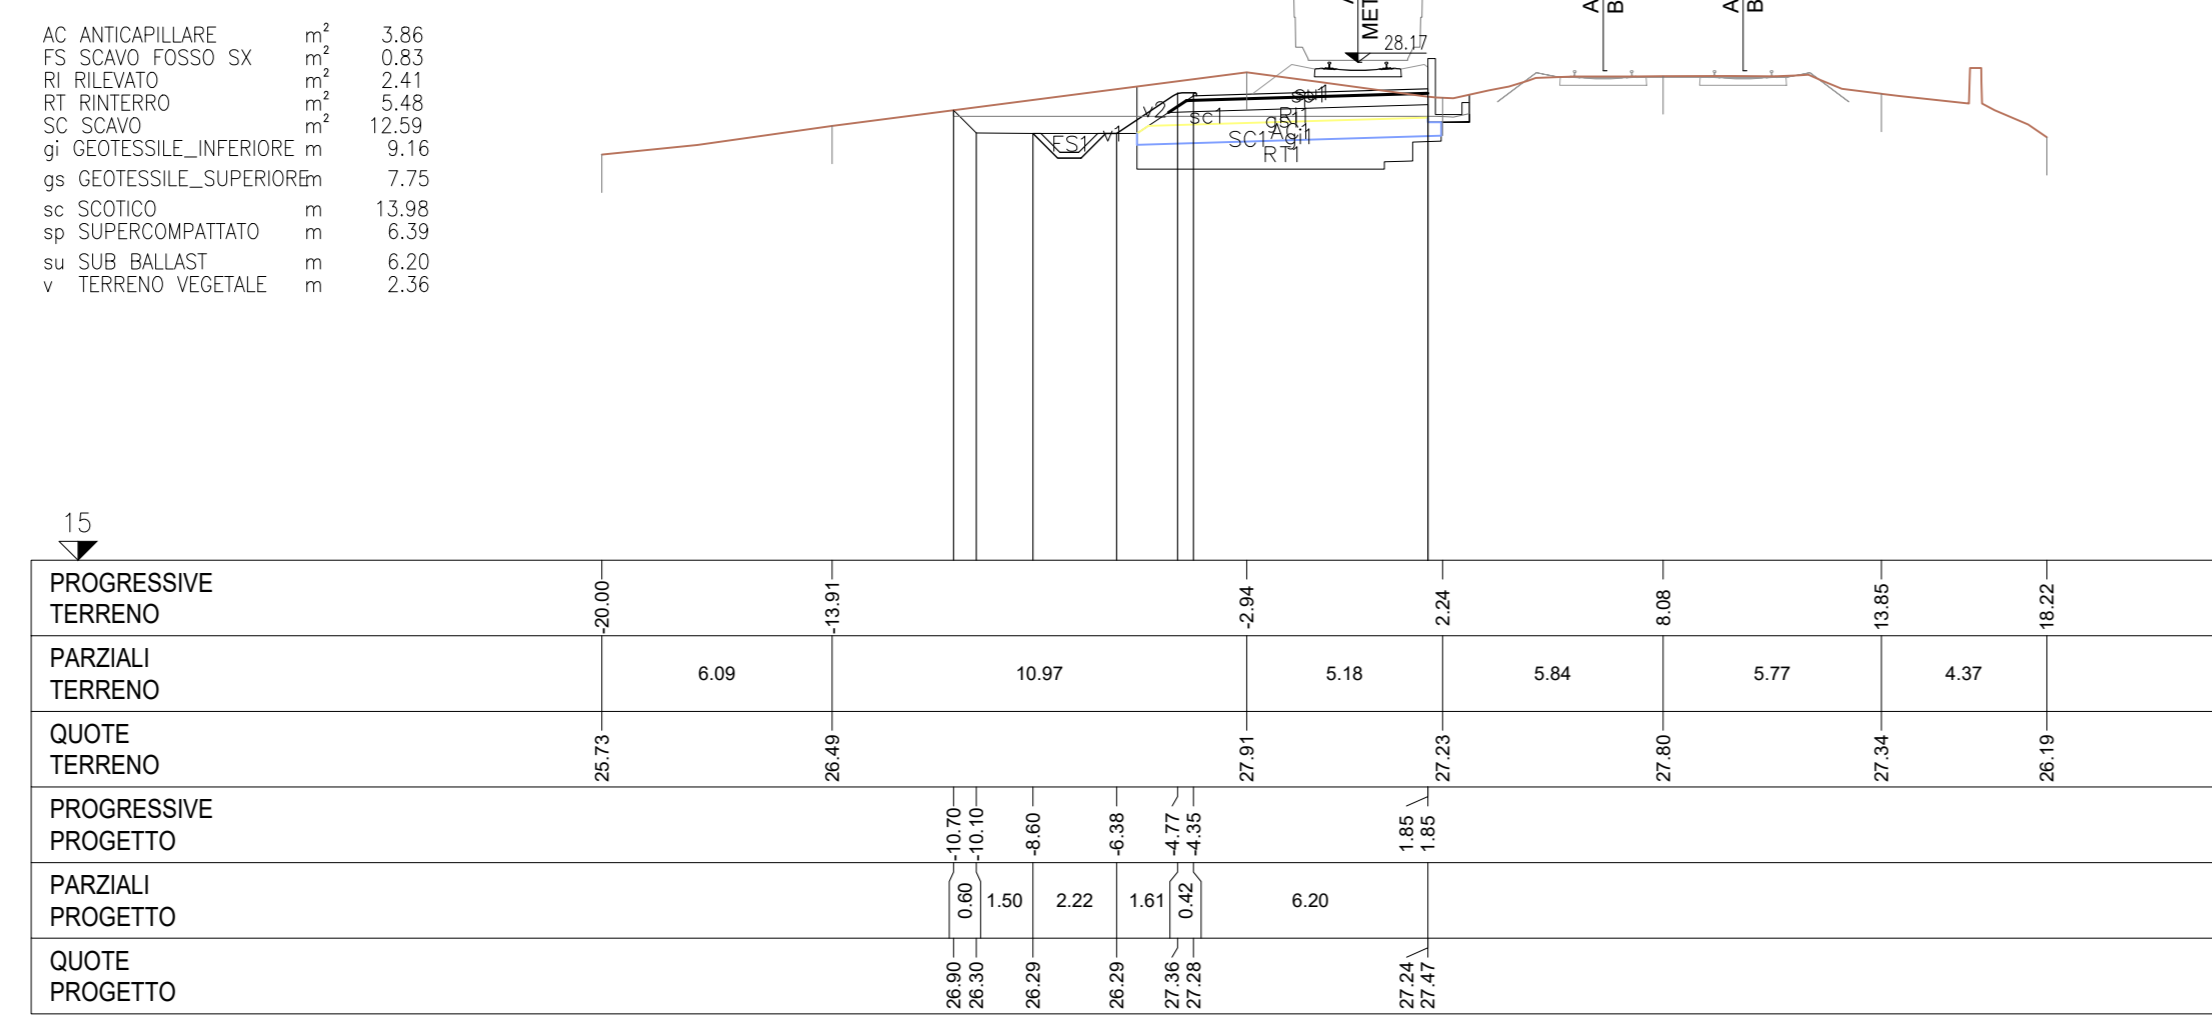

COMMITTENTE:

PROGETTAZIONE:

U.O. INFRASTRUTTURE SUD
PROGETTO DEFINITIVO
LINEA SALERNO - PONTECAGNANO AEROPORTO
COMPLETAMENTO METROPOLITANA DI SALERNO
TRATTA ARECHI - PONTECAGNANO AEROPORTO
 Sezioni Trasversali
 Infrastruttura Ferroviaria
 Sezioni Trasversali Tav. 11

SCALA: 1:200

COMMESSA LOTTO FASE ENTE TIPO DOC. OPERA/DISCIPLINA Progr. REV.

NN1X 00 D 78 W9 1F0101 011 A

| Rev. | Descrizione | Redatto | Data | Verificato | Data | Approvato | Data | Autorizzato Data |
|------|---------------------|------------|----------|--------------|----------|---------------|----------|------------------|
| A | Emissione Esecutiva | F. Duranti | Gen-2021 | C. Foglietta | Gen-2021 | M. Di Stefano | Gen-2021 | 01/10/2021 |

NN1X.0.0.D.78.W9.IF.01.01.011.A n. Elab.: