SEZIONE 14
PROGRESSIVA 650.00

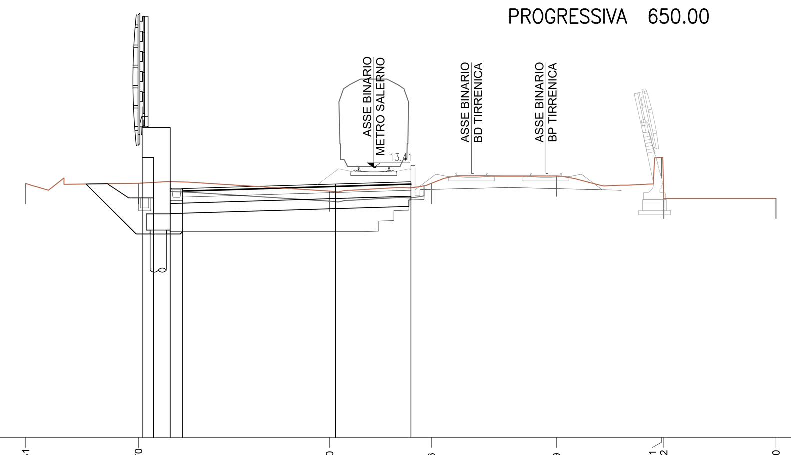

0

PROGRESSIVE TERRENO	-17.31 -11.70 -2.20 2.86 9.09 14.31 14.42 20.00
PARZIALI TERRENO	5.61 9.50 5.06 6.23 5.22 0.11 5.58
QUOTE TERRENO	12.63 12.63 12.25 12.63 13.00 13.92 11.88 11.89
PROGRESSIVE PROGETTO	-11.52 -11.52 -10.94 -10.94 -10.12 -10.12 -9.50 -1.90 1.85
PARZIALI PROGETTO	0.58 0.82 0.62 7.60 3.75
QUOTE PROGETTO	15.41 13.91 13.91 11.11 12.37 15.41 12.37 12.60 12.71

SEZIONE 15
PROGRESSIVA 700.00

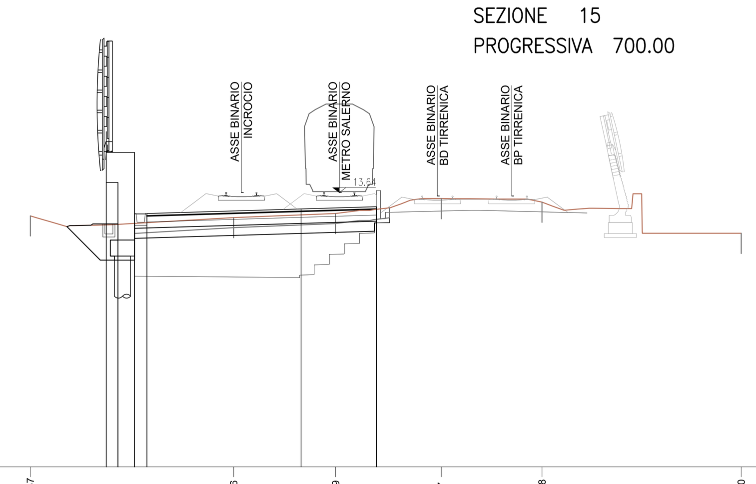

0

PROGRESSIVE TERRENO	-15.37 -5.26 -0.19 5.07 10.08 20.00
PARZIALI TERRENO	10.11 5.07 5.26 5.01 9.92
QUOTE TERRENO	12.48 12.39 12.59 13.33 13.16 11.61
PROGRESSIVE PROGETTO	-11.59 -11.59 -11.01 -11.01 -10.19 -10.19 -9.57 -1.90 1.85
PARZIALI PROGETTO	0.58 0.82 0.62 7.67 3.75
QUOTE PROGETTO	15.64 14.14 14.14 11.28 12.59 15.64 12.59 12.82 12.93

SEZIONE 16
PROGRESSIVA 750.00

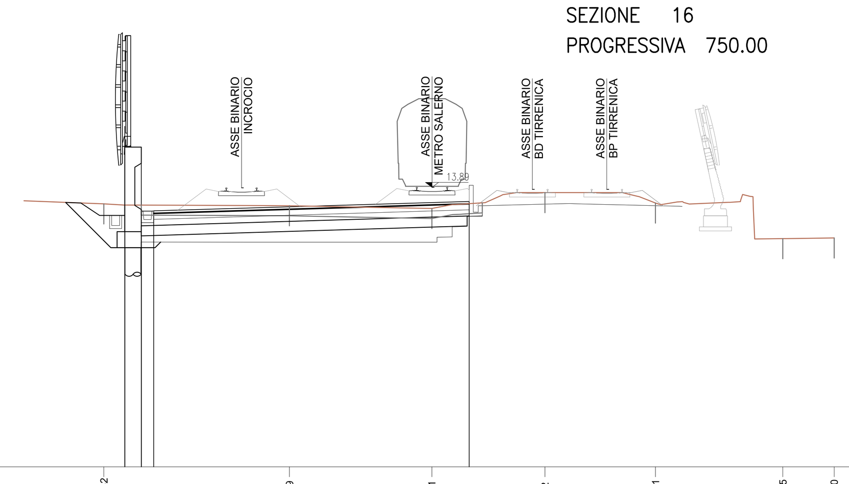

0

PROGRESSIVE TERRENO	-16.32 -7.09 -0.01 5.62 11.11 17.45 20.00
PARZIALI TERRENO	9.23 7.08 5.63 5.49 6.34 2.55
QUOTE TERRENO	13.07 12.97 12.84 13.63 13.11 11.34 11.37
PROGRESSIVE PROGETTO	-15.28 -15.28 -14.46 -14.46 -13.84 1.85
PARZIALI PROGETTO	0.82 0.62 15.69
QUOTE PROGETTO	15.89 11.69 12.72 15.89 12.72 13.19

SEZIONE 17
PROGRESSIVA 800.00

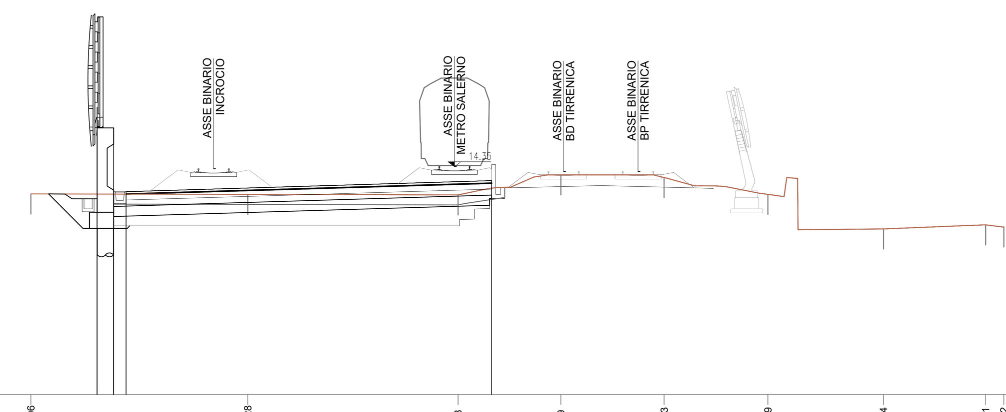

3.00

PROGRESSIVE TERRENO	-21.06 -10.28 0.18 5.29 10.43 15.59 21.34 26.41 27.32
PARZIALI TERRENO	10.78 2.25 8.21 1.36 3.75 1.34 3.80 1.59 3.57 1.47 4.28 5.07
QUOTE TERRENO	12.99 12.97 12.94 13.94 13.81 12.97 11.25 11.45 11.35
PROGRESSIVE PROGETTO	-17.77 -17.77 -16.95 -16.95 -16.33 1.85
PARZIALI PROGETTO	0.82 0.62 18.18
QUOTE PROGETTO	16.28 12.08 13.11 16.28 13.11 13.65

SEZIONE 18
PROGRESSIVA 850.00

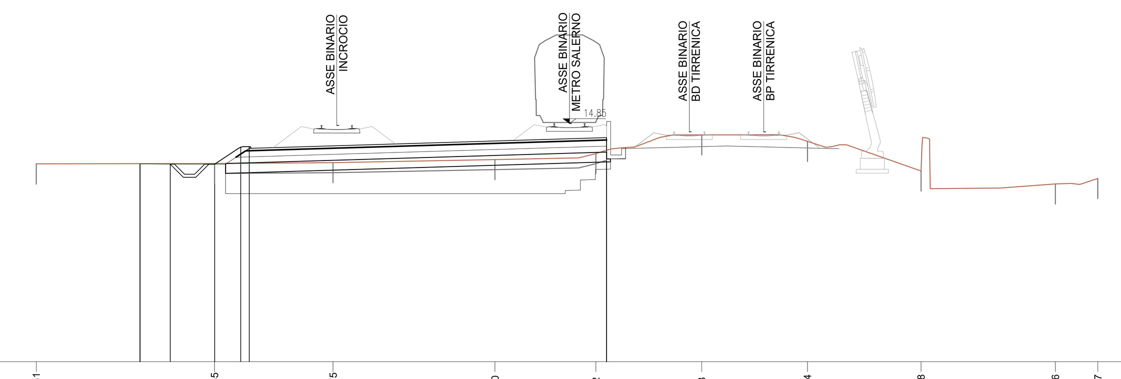

3

PROGRESSIVE TERRENO	-26.51 -17.65 -11.75 -3.70 1.32 6.58 11.84 17.48 24.16 26.27
PARZIALI TERRENO	8.86 5.90 8.05 5.02 5.26 5.26 5.64 6.68 2.11
QUOTE TERRENO	12.84 12.86 12.90 13.05 13.35 14.28 13.96 12.48 11.85 12.11
PROGRESSIVE PROGETTO	-21.36 -21.35 -19.85 -17.64 -16.34 -15.92 1.85 1.85
PARZIALI PROGETTO	0.01 1.50 2.21 1.30 0.42 17.77
QUOTE PROGETTO	12.85 12.84 12.83 12.83 13.69 13.61 14.14 14.14

SEZIONE 19
PROGRESSIVA 900.00

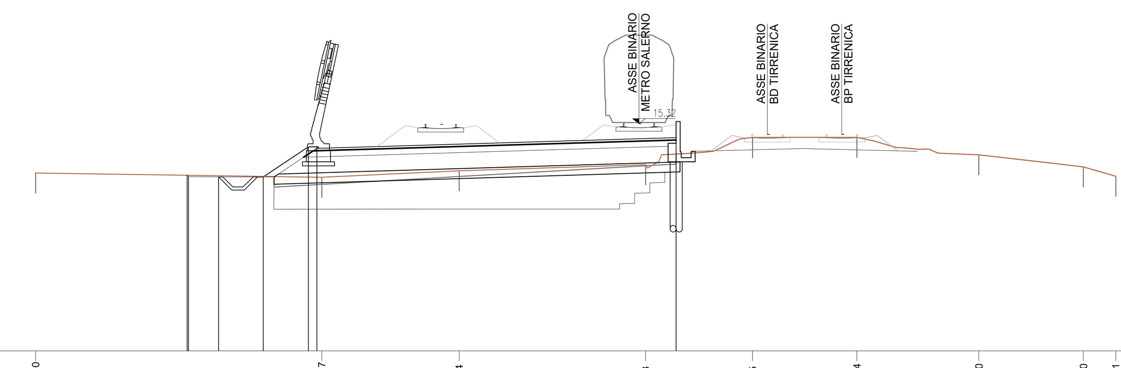

4.00

PROGRESSIVE TERRENO	-30.00 -15.77 -8.94 0.33 5.65 10.84 16.90 22.10 23.71
PARZIALI TERRENO	14.23 6.83 9.27 5.32 5.19 6.06 5.20 1.61
QUOTE TERRENO	12.86 12.65 12.97 13.27 14.63 14.64 13.76 13.16 12.70
PROGRESSIVE PROGETTO	-22.47 -22.40 -20.90 -18.68 -16.44 -16.01 1.85 1.85
PARZIALI PROGETTO	0.07 1.50 2.22 2.24 0.43 17.86
QUOTE PROGETTO	12.75 12.68 12.66 12.66 14.16 14.08 14.62 14.62

SEZIONE 20
PROGRESSIVA 950.00

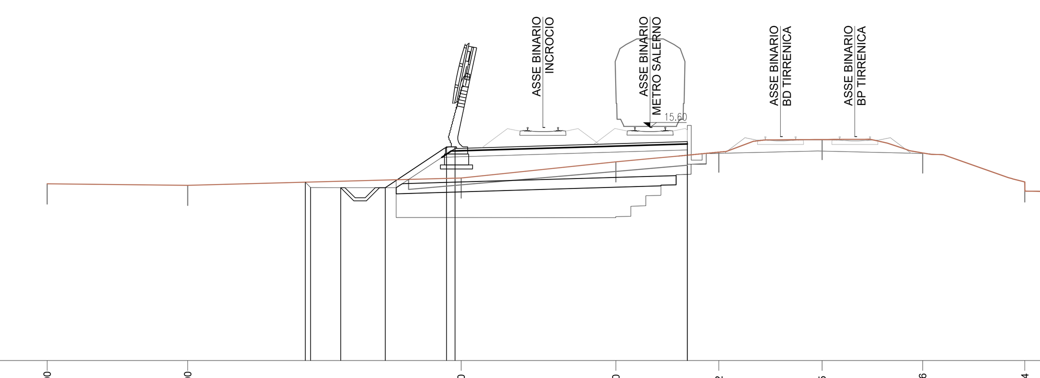

4.00

PROGRESSIVE TERRENO	-30.00 -23.00 -9.40 -1.70 3.42 8.55 13.56 18.64 19.73
PARZIALI TERRENO	7.00 13.60 7.70 3.11 0.24 1.86 5.32 5.24 1.90
QUOTE TERRENO	12.79 12.72 13.08 13.89 14.37 14.99 14.33 12.88 12.41
PROGRESSIVE PROGETTO	-17.15 -16.89 -15.39 -13.18 -10.13 -9.71 1.85 1.85
PARZIALI PROGETTO	0.26 1.50 2.21 3.05 0.42 11.56
QUOTE PROGETTO	12.87 12.61 12.59 12.59 14.63 14.55 14.89 14.89

SEZIONE 21
PROGRESSIVA 1000.00

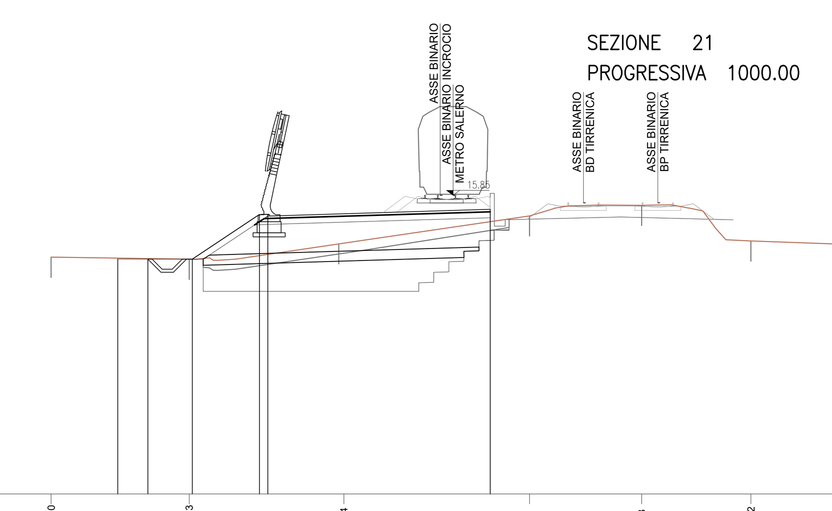

1

PROGRESSIVE TERRENO	-20.00 -13.13 -5.44 3.81 9.38 14.82 19.04
PARZIALI TERRENO	6.87 7.69 9.25 5.57 5.44 4.22
QUOTE TERRENO	12.77 12.67 13.47 14.83 15.35 13.58 13.43
PROGRESSIVE PROGETTO	-16.69 -15.19 -12.98 -9.64 -9.21 1.85
PARZIALI PROGETTO	1.50 2.21 3.34 0.43 11.06
QUOTE PROGETTO	12.69 12.67 12.67 14.90 14.82 15.15

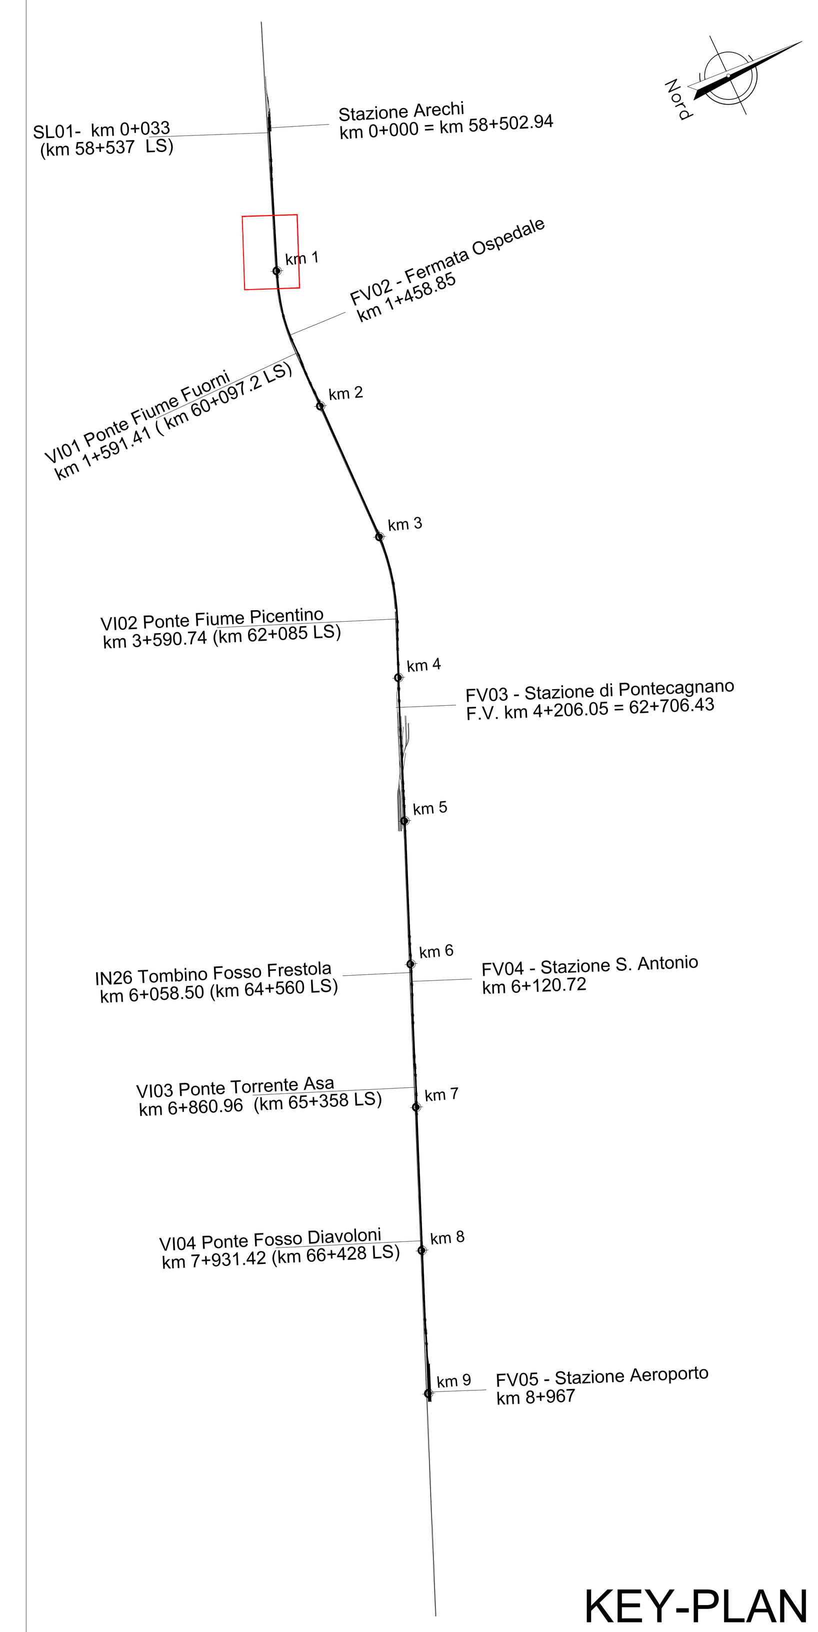

KEY-PLAN

NOTA: le sezioni si riferiscono all'asse della Metro Salerno

COMMITTENTE: RFI RETE FERROVIARIA ITALIANA GRUPPO FERROVIE DELLO STATO ITALIANE

PROGETTAZIONE: ITALFERR GRUPPO FERROVIE DELLO STATO ITALIANE

U.O. INFRASTRUTTURE SUD

PROGETTO DEFINITIVO

LINEA SALERNO - PONTECAGNANO AEROPORTO
COMPLETAMENTO METROPOLITANA DI SALERNO
TRATTA ARECHI - PONTECAGNANO AEROPORTO

P.M. SAN LEONARDO
Infrastruttura Ferroviaria
Sezioni trasversali

SCALA: 1:200

COMMESSA	LOTTO	FASE	ENTE	TIPO DOC.	OPERA/DISCIPLINA	PROGR.	REV.
NN1X	00	D	78	W9	IF0301	001	A

Rev.	Descrizione	Redatto	Data	Verificato	Data	Approvato	Data	Autorizzato Data
A	Emissione Esecutiva	F.Durastanti	Gen-2021	G.Maurino	Gen-2021	M.D'Avino	Gen-2021	D.Tiberti Gen-2021

ITALFERR S.p.A. Gruppo Ferrovie dello Stato Direzione Tecnica UO Infrastrutture Sud Dott. Ing. Dario Tiberti Ordine degli Ingegneri Prov. di Napoli n. 10876

NN1X.0.0.D.78.W9.IF.03.0.1.001.A | n. Elab.: