SEZIONE 29
PROGRESSIVA 1400.00

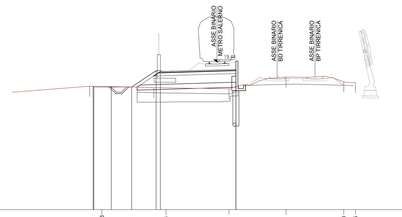

PROGRESSIVE TERRENO	-11.28				-4.98		-1.17		6.76		12.40	13.55	
PARZIALI TERRENO		6.28			6.15		5.59		5.64		1.15		
QUOTE TERRENO	17.11				16.87		16.83		17.07		17.31 / 17.40		
PROGRESSIVE PROGETTO	-14.13 / -12.05		-10.34	8.33	-5.99 / -5.64		-1.85 / -1.85						
PARZIALI PROGETTO	0.20	1.71	1.99	2.39	0.35	7.39							
QUOTE PROGETTO	17.07 / 17.00		17.00	17.00	16.59 / 16.61		18.73 / 18.73						

SEZIONE 30
PROGRESSIVA 1450.00

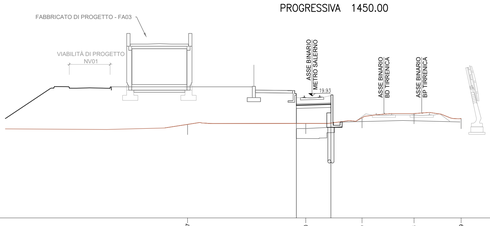

PROGRESSIVE TERRENO	-12.17				-0.60		4.90		9.98		14.59		
PARZIALI TERRENO		11.57			5.50		5.08		4.61				
QUOTE TERRENO	17.15				17.24		17.80		18.20		17.72		
PROGRESSIVE PROGETTO					-1.53		1.85						
PARZIALI PROGETTO					3.38								
QUOTE PROGETTO					19.13		19.23						

SEZIONE 31
PROGRESSIVA 1500.00

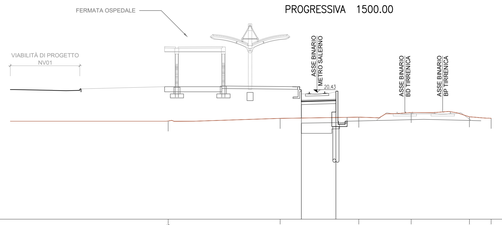

PROGRESSIVE TERRENO	-14.55				-3.51		-0.09		3.21		14.91	17.04	
PARZIALI TERRENO		10.95			7.70		5.12		5.70		2.13		
QUOTE TERRENO	17.61				17.86		17.99		18.44		18.02	17.88	
PROGRESSIVE PROGETTO					-1.53		1.85						
PARZIALI PROGETTO					3.38								
QUOTE PROGETTO					19.43		19.73						

SEZIONE 32
PROGRESSIVA 1550.00

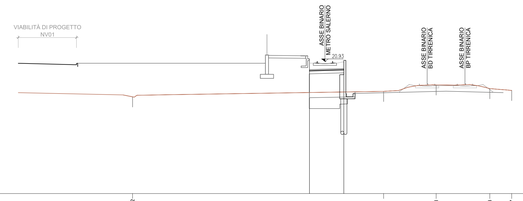

PROGRESSIVE TERRENO	-18.92						5.74		10.88		16.13	18.27	
PARZIALI TERRENO		24.56					5.14		5.25		2.14		
QUOTE TERRENO	17.47						18.00		18.83		18.26	18.09	
PROGRESSIVE PROGETTO					-1.52	1.85							
PARZIALI PROGETTO					3.37								
QUOTE PROGETTO					20.12	20.23							

SEZIONE 33
PROGRESSIVA 1563.79

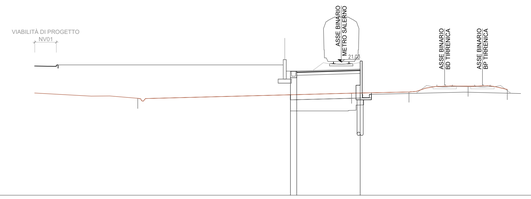

PROGRESSIVE TERRENO	-19.91				-1.02		4.62		12.41		16.25		
PARZIALI TERRENO		20.93			5.60		5.79		3.84				
QUOTE TERRENO	17.48				17.98		18.10		18.67		18.34		
PROGRESSIVE PROGETTO				-4.87 / -4.35	1.85								
PARZIALI PROGETTO				0.42	6.20								
QUOTE PROGETTO				20.14 / 20.14	20.33								

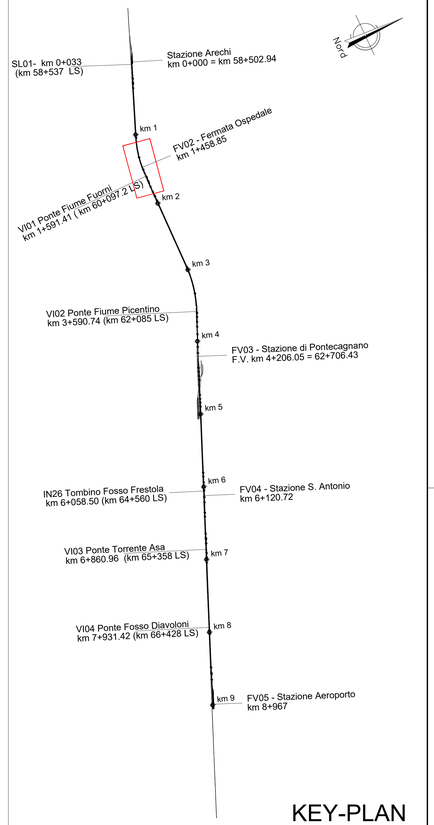

NOTA: le sezioni si riferiscono all'asse della Metro Salerno

COMMITTENTE:

RFI RETE FERROVIARIA ITALIANA
GRUPPO FERROVIE DELLO STATO ITALIANE

PROGETTAZIONE:

ITALFERR
GRUPPO FERROVIE DELLO STATO ITALIANE

U.O. INFRASTRUTTURE SUD

PROGETTO DEFINITIVO

LINEA SALERNO - PONTECAGNANO AEROPORTO
COMPLETAMENTO METROPOLITANA DI SALERNO
TRATTA ARECHI - PONTECAGNANO AEROPORTO

P.R.G. STAZIONE OSPEDALE

Infrastruttura Ferroviaria

Sezioni trasversali

SCALA: 1:200

COMMESSA	LOTTO	FASE	ENTE	TIPO DOC.	OPERA/DISCIPLINA	PROGR.	REV.
NN1X	00	D	78	W9	IF0401	001	A

Rev.	Descrizione	Redatto	Data	Verificato	Data	Approvato	Data	Autorizzato Data
A	Emissione Esecutiva	F.Durastanti	Gen-2021	G.Magaino	Gen-2021	M.D'Angelo	Gen-2021	D.Tiberti Gen-2021

ITALFERR S.p.A. Direzione Tecnica U.O. Infrastrutture Sud Dott. Ing. Domenico Tiberti Ordine degli Ingegneri di Roma n. 13079

NN1X.0.0.D.78.W9.IF.04.0.1.001.A | n. Elab.: