
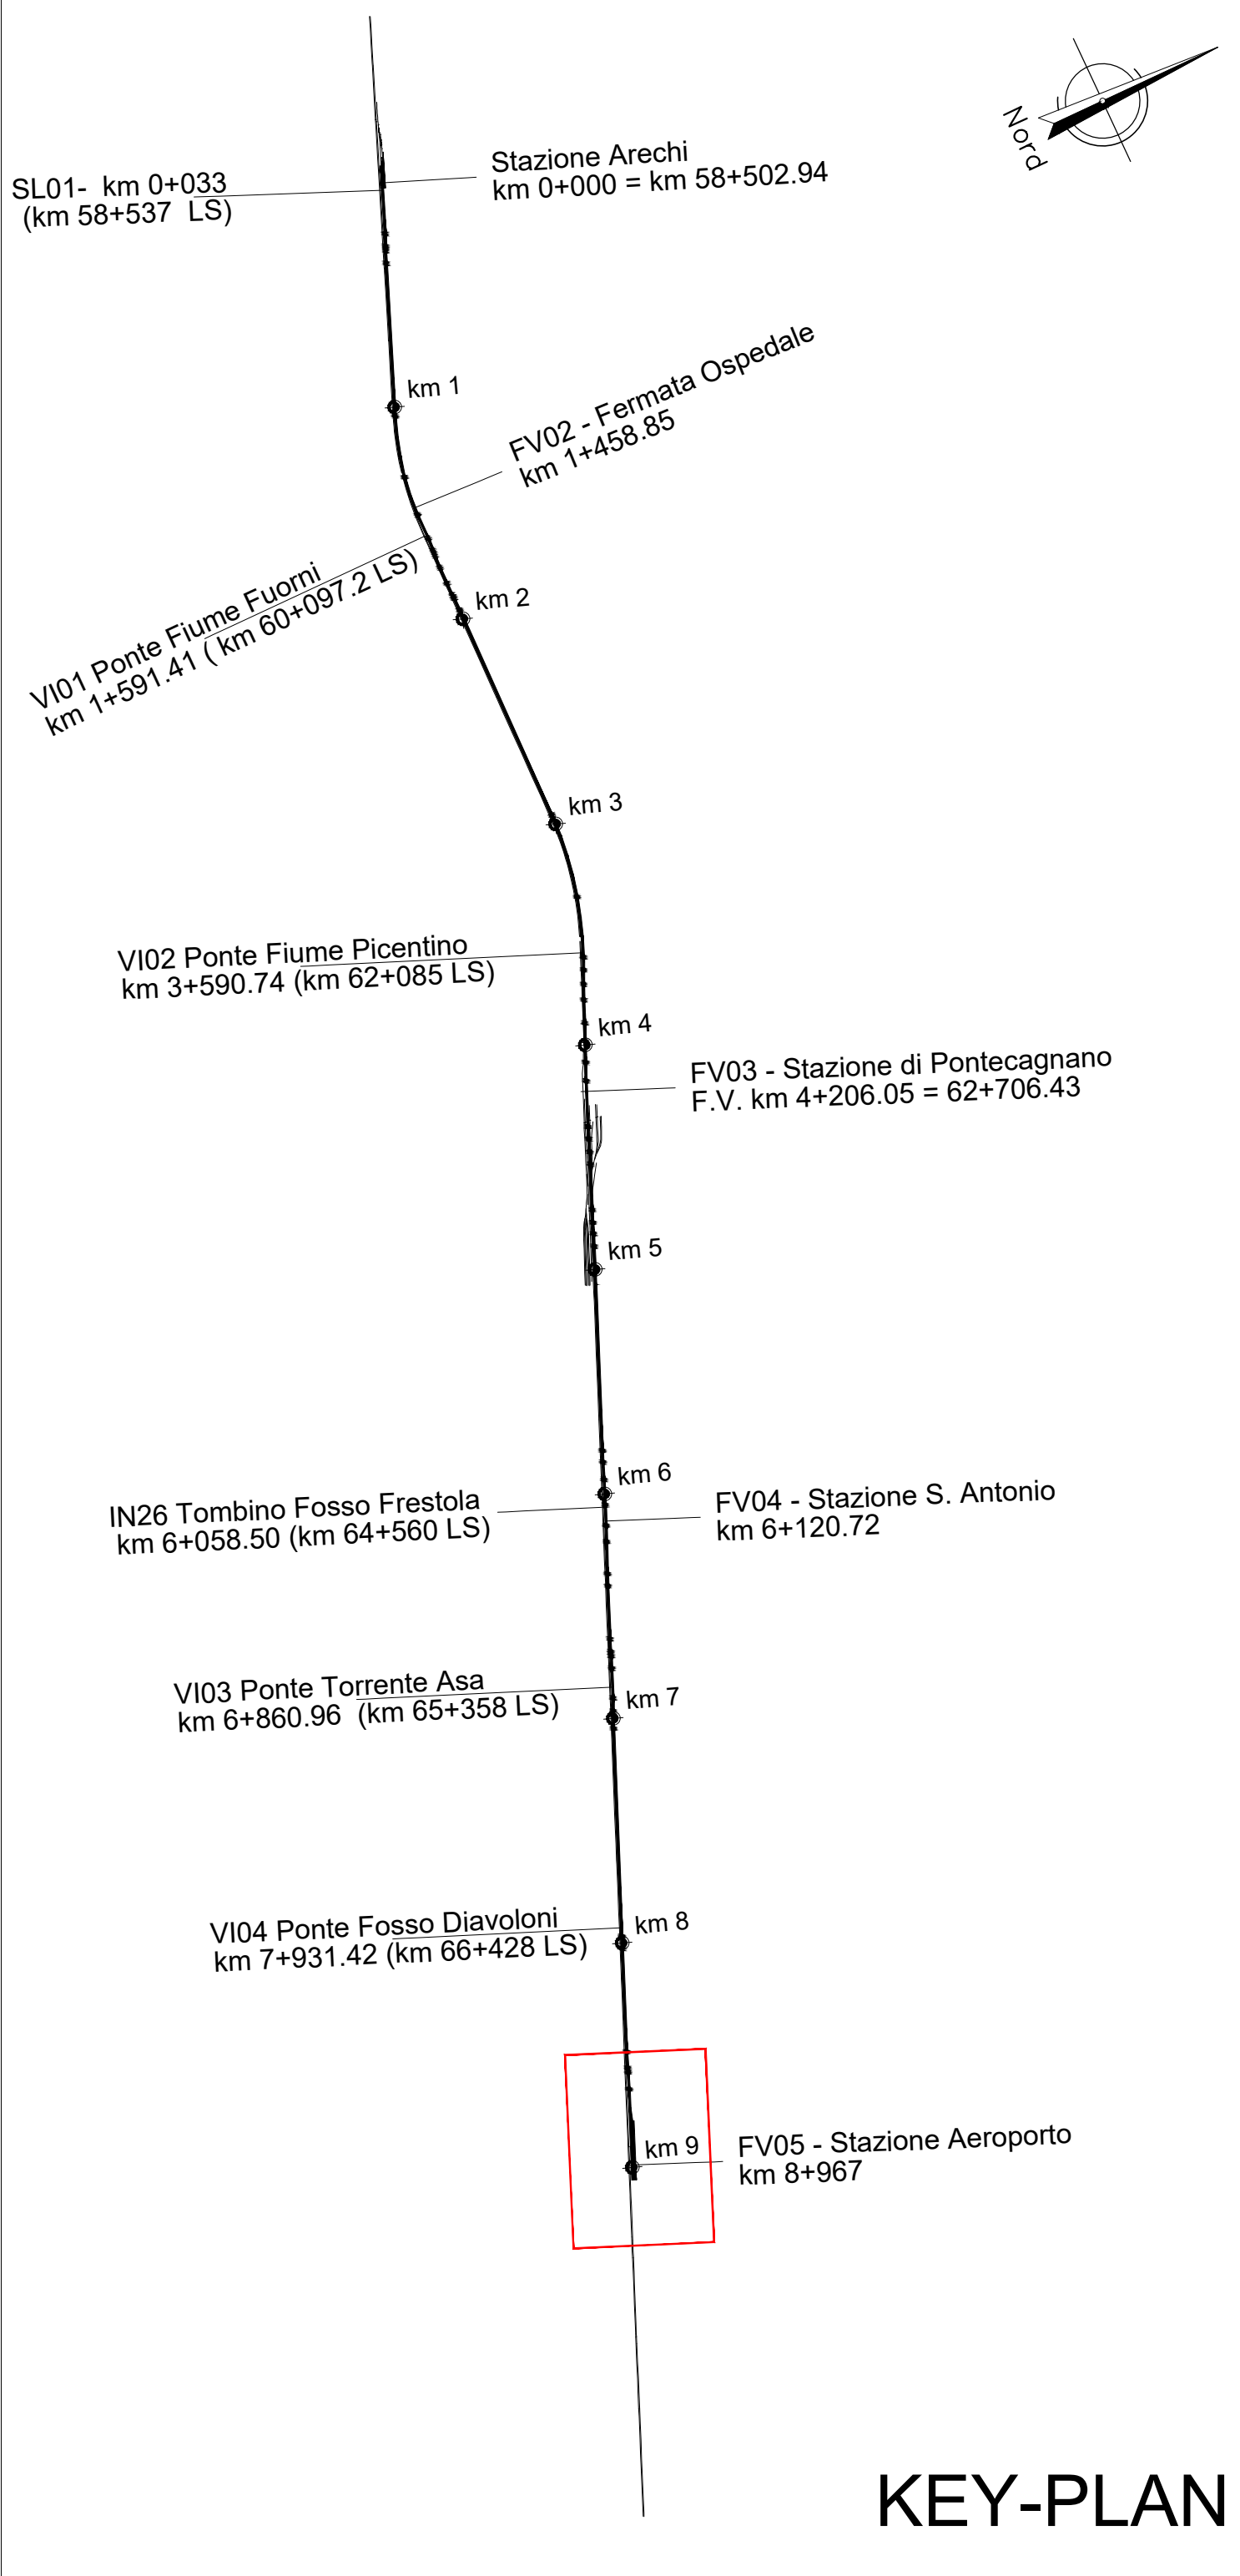
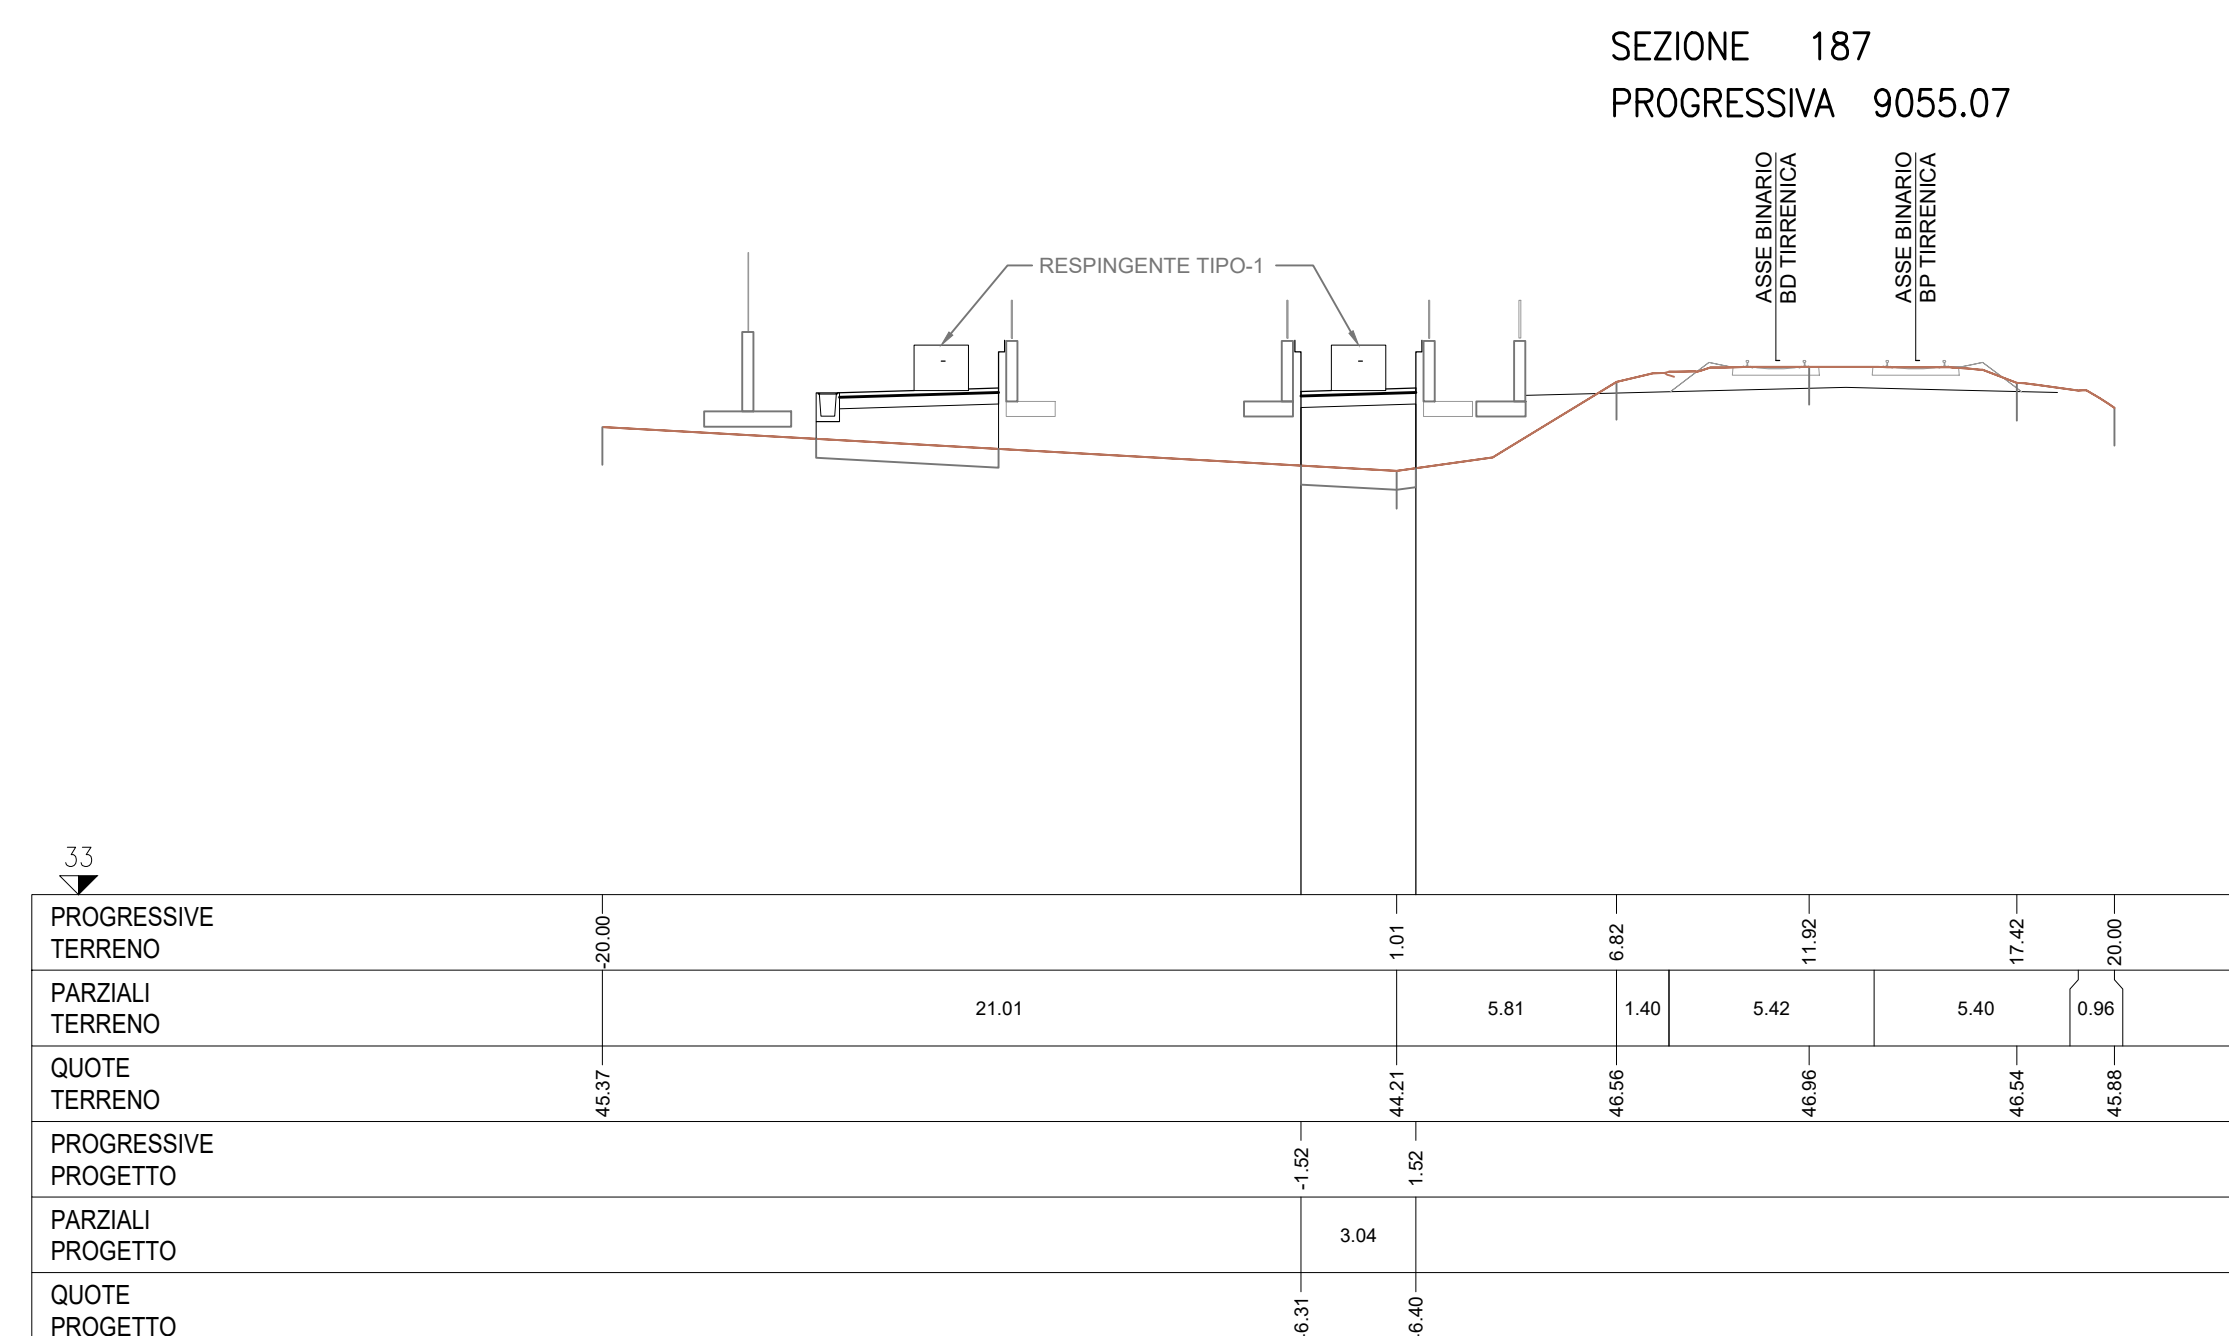
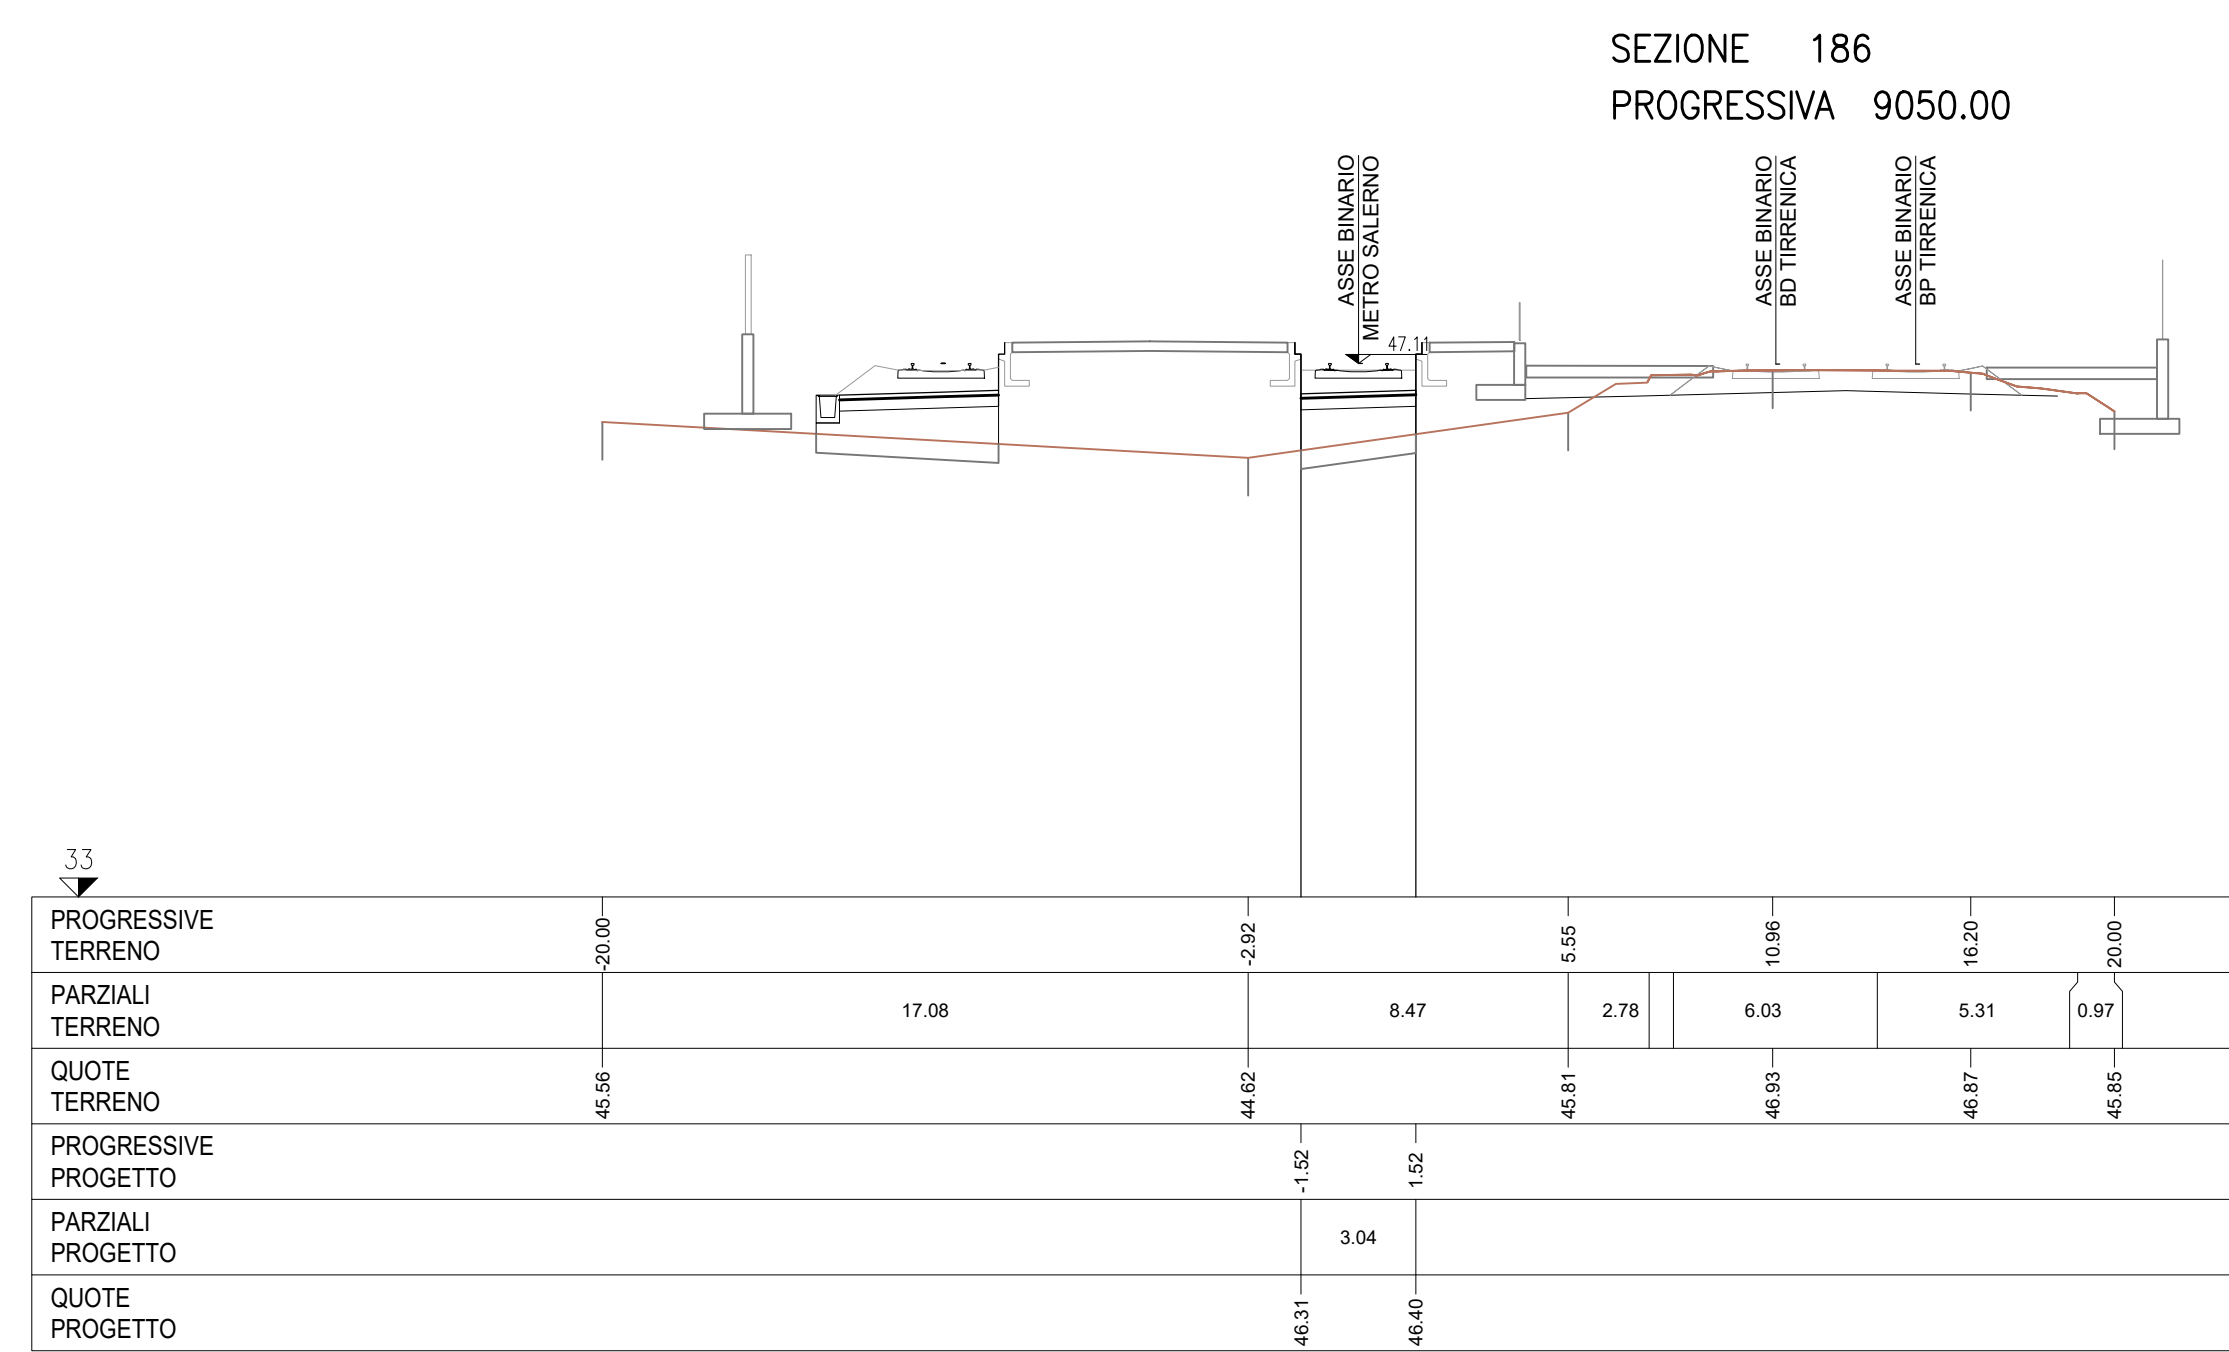
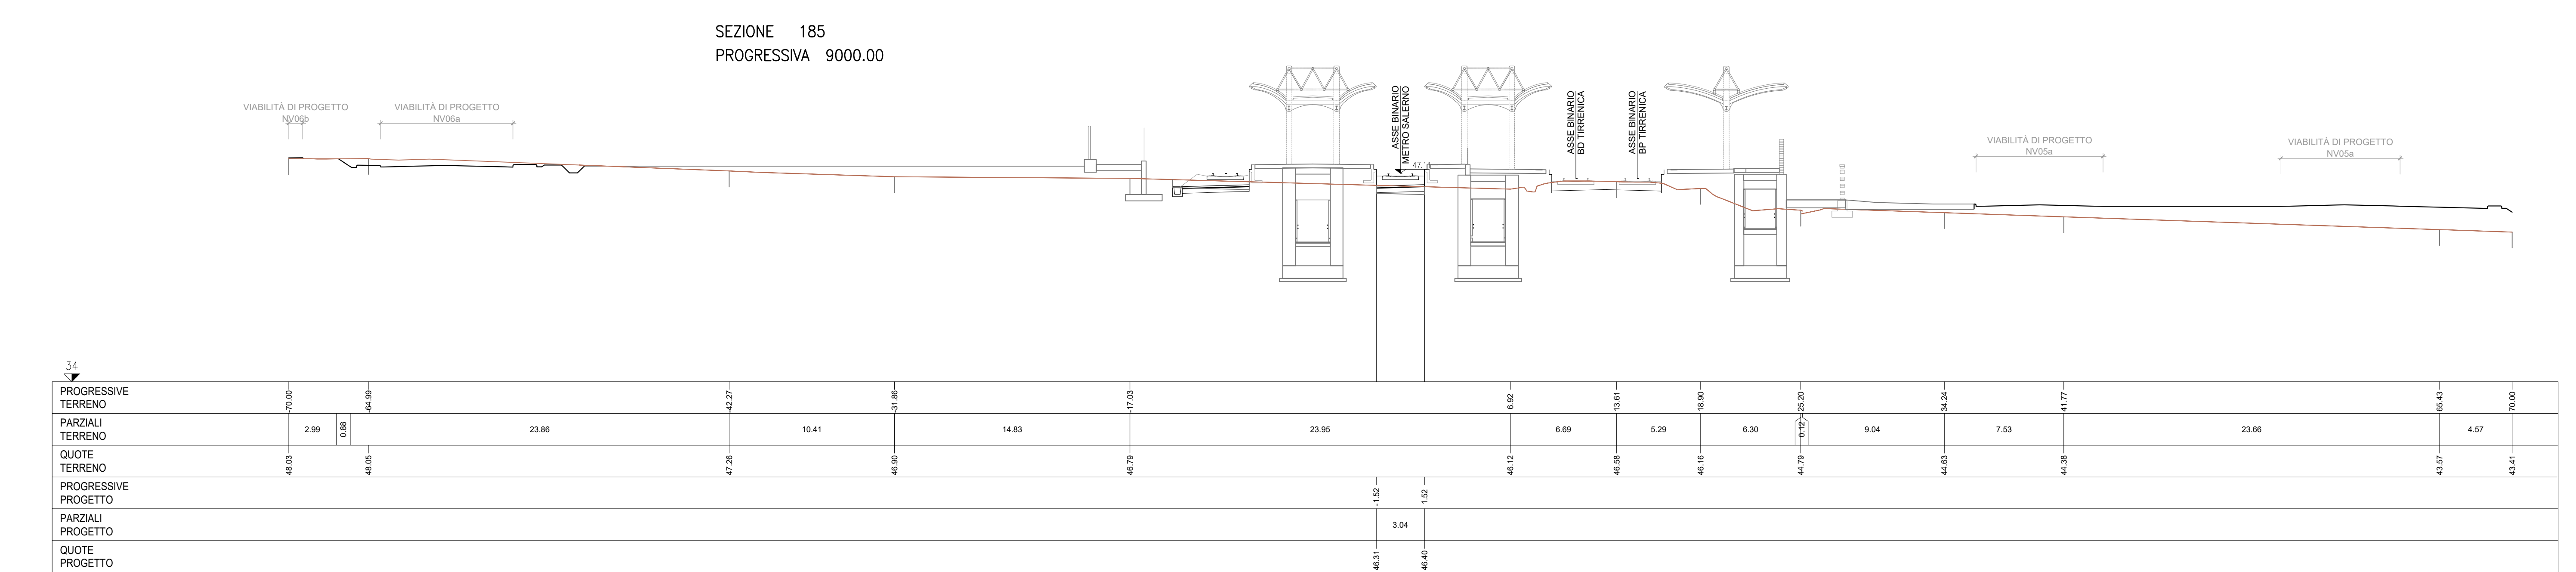
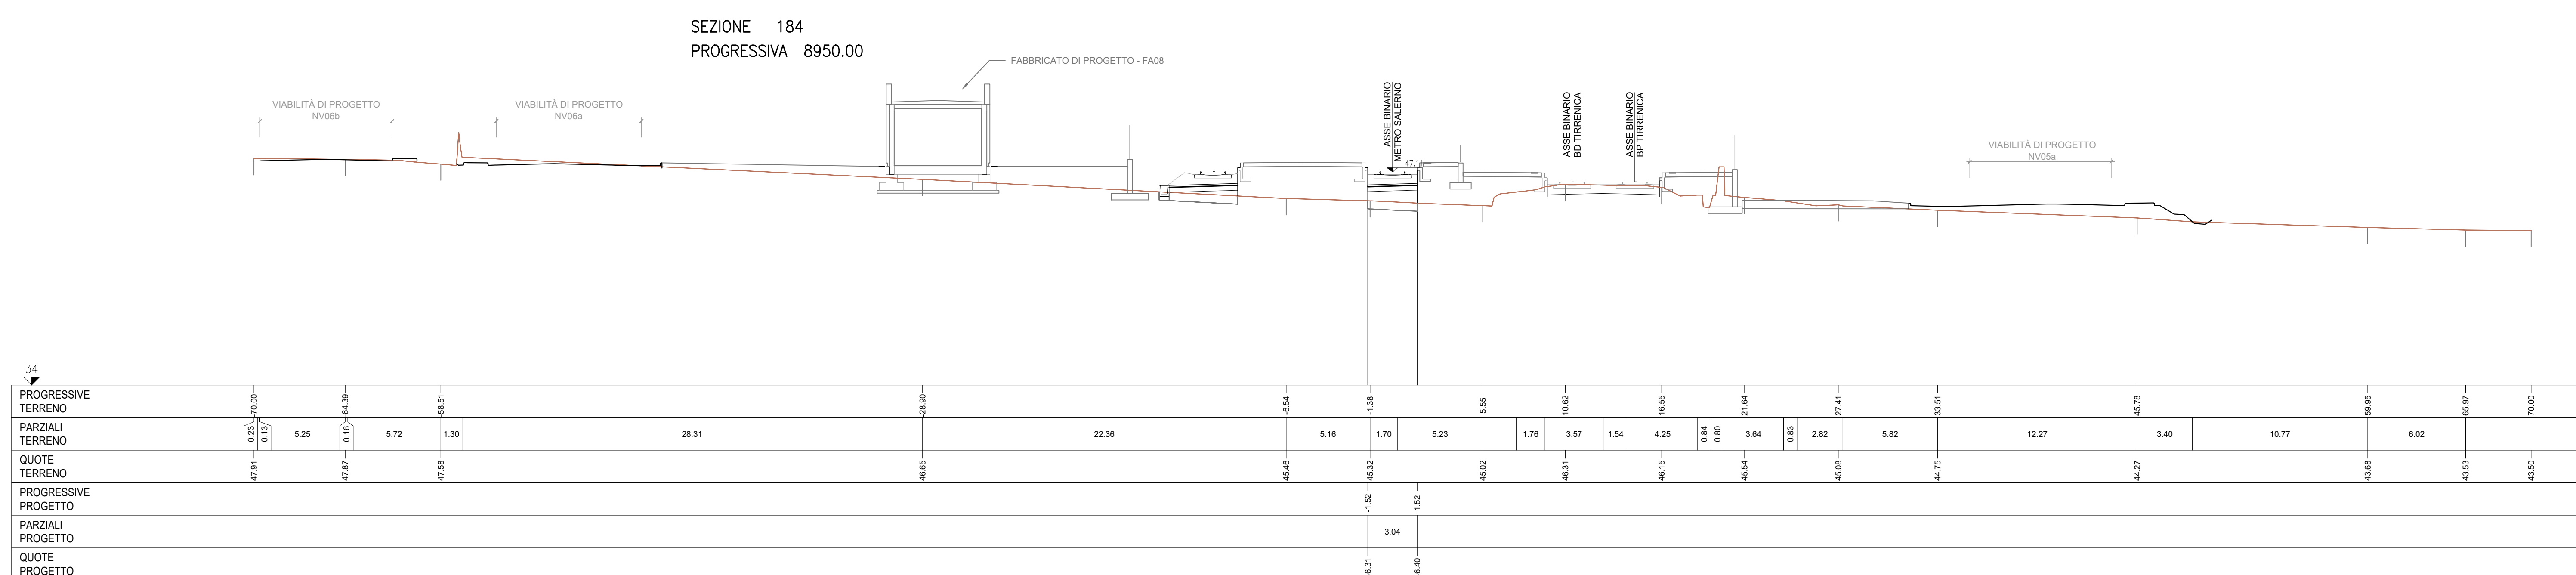
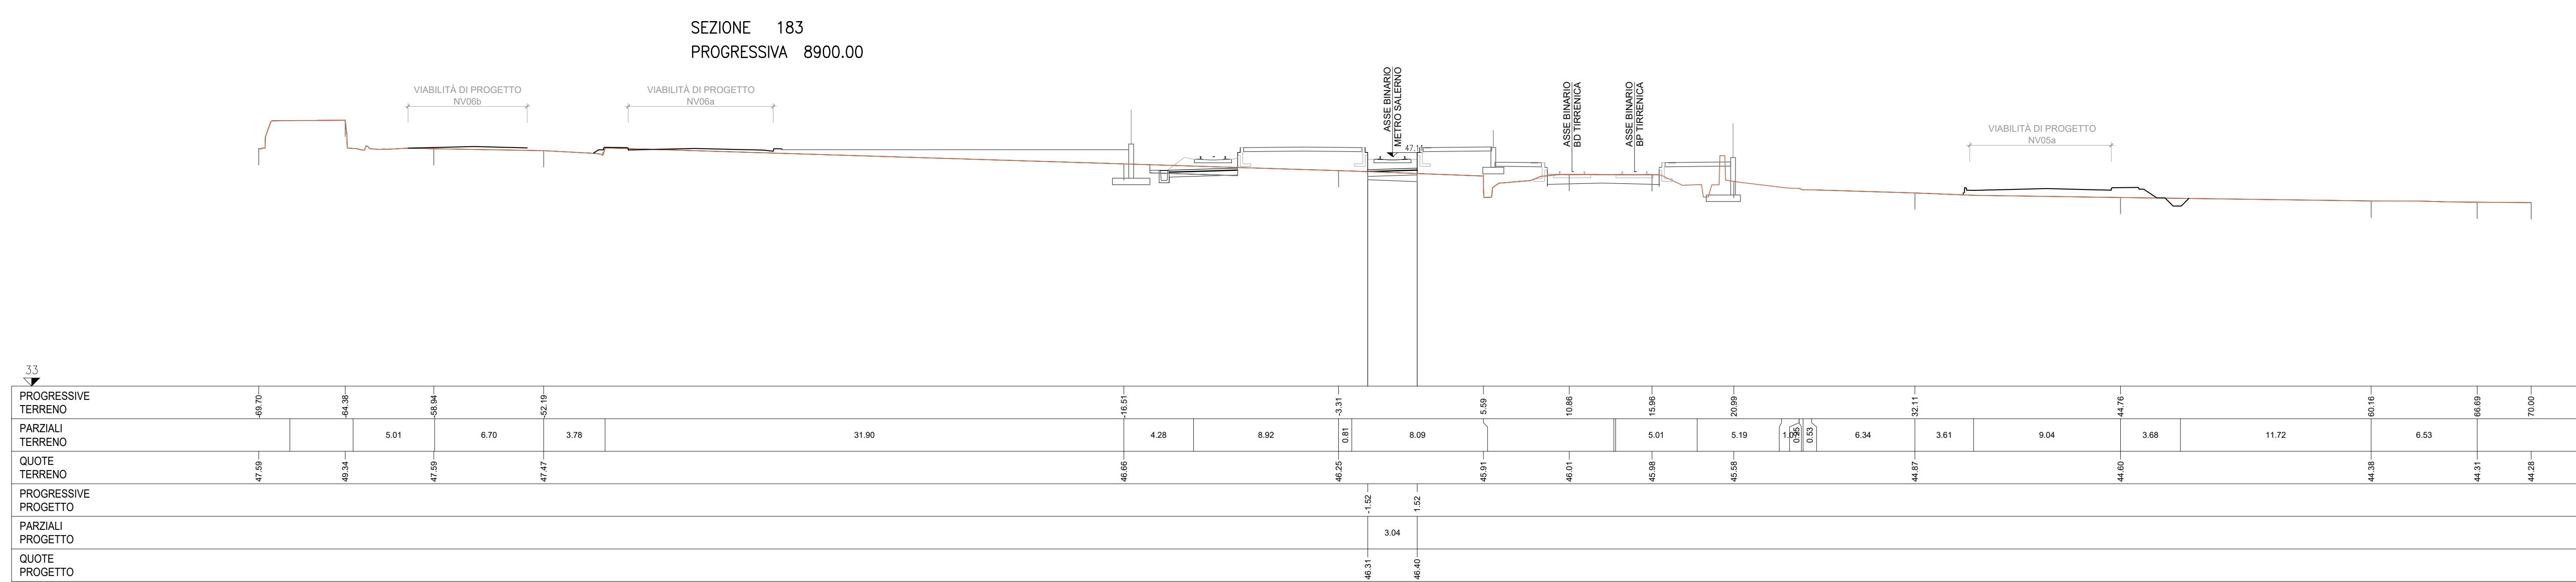
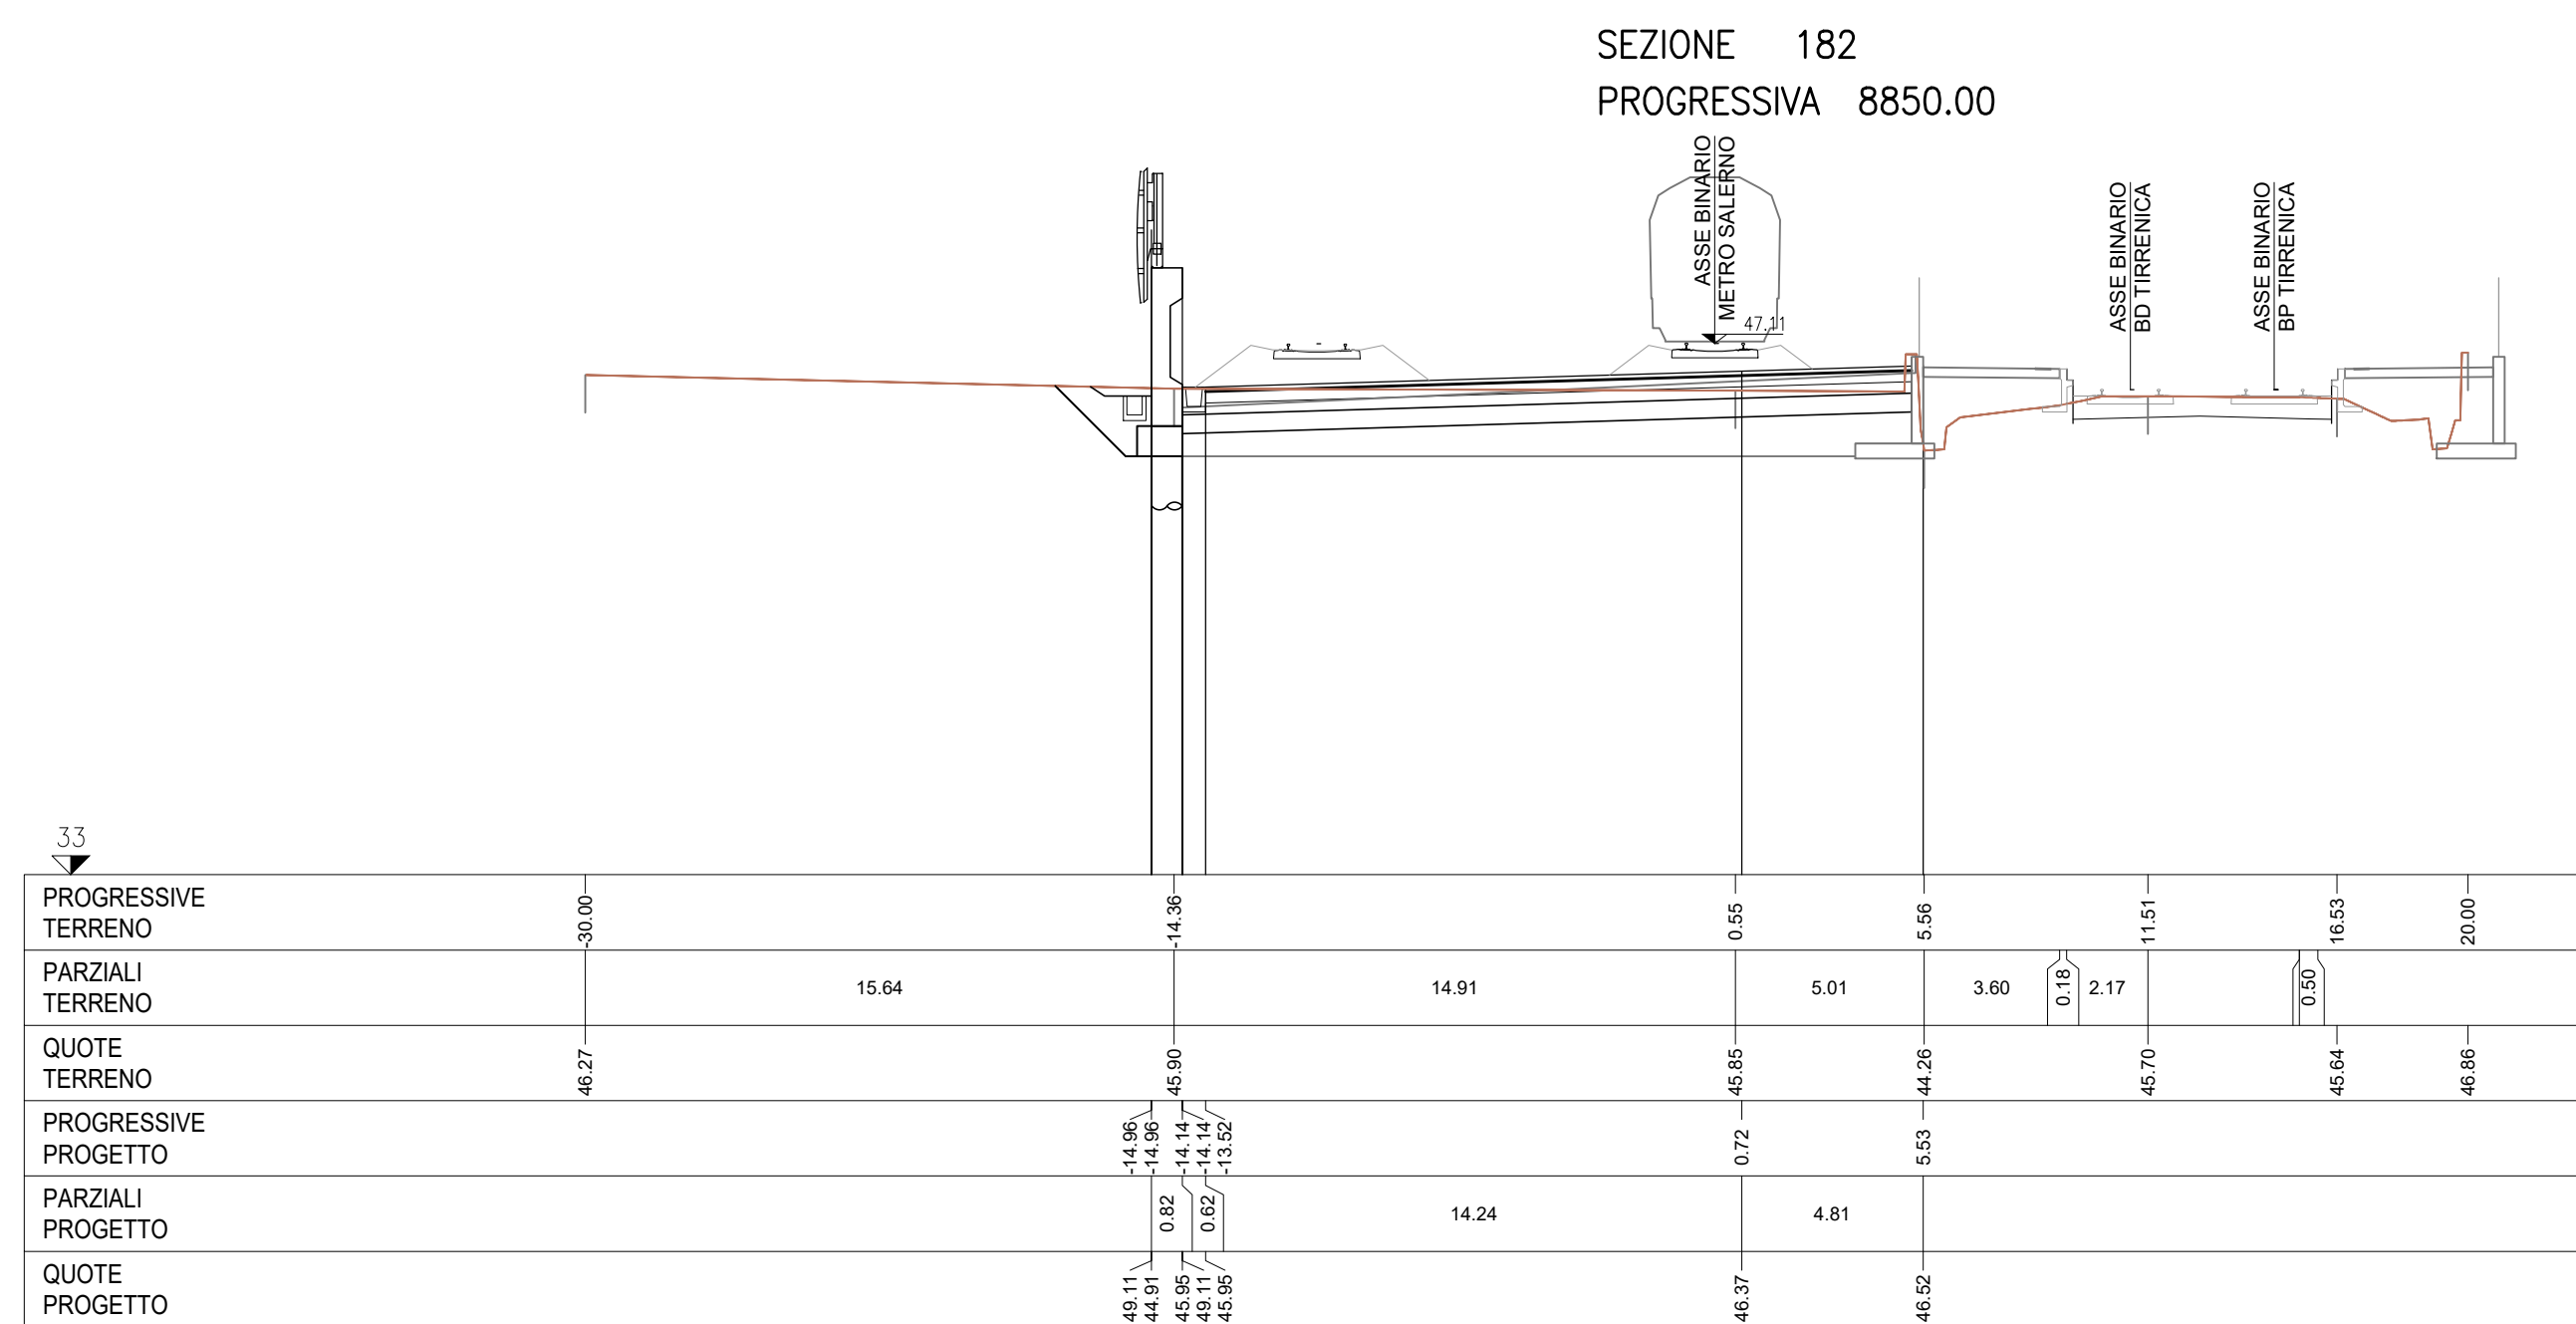
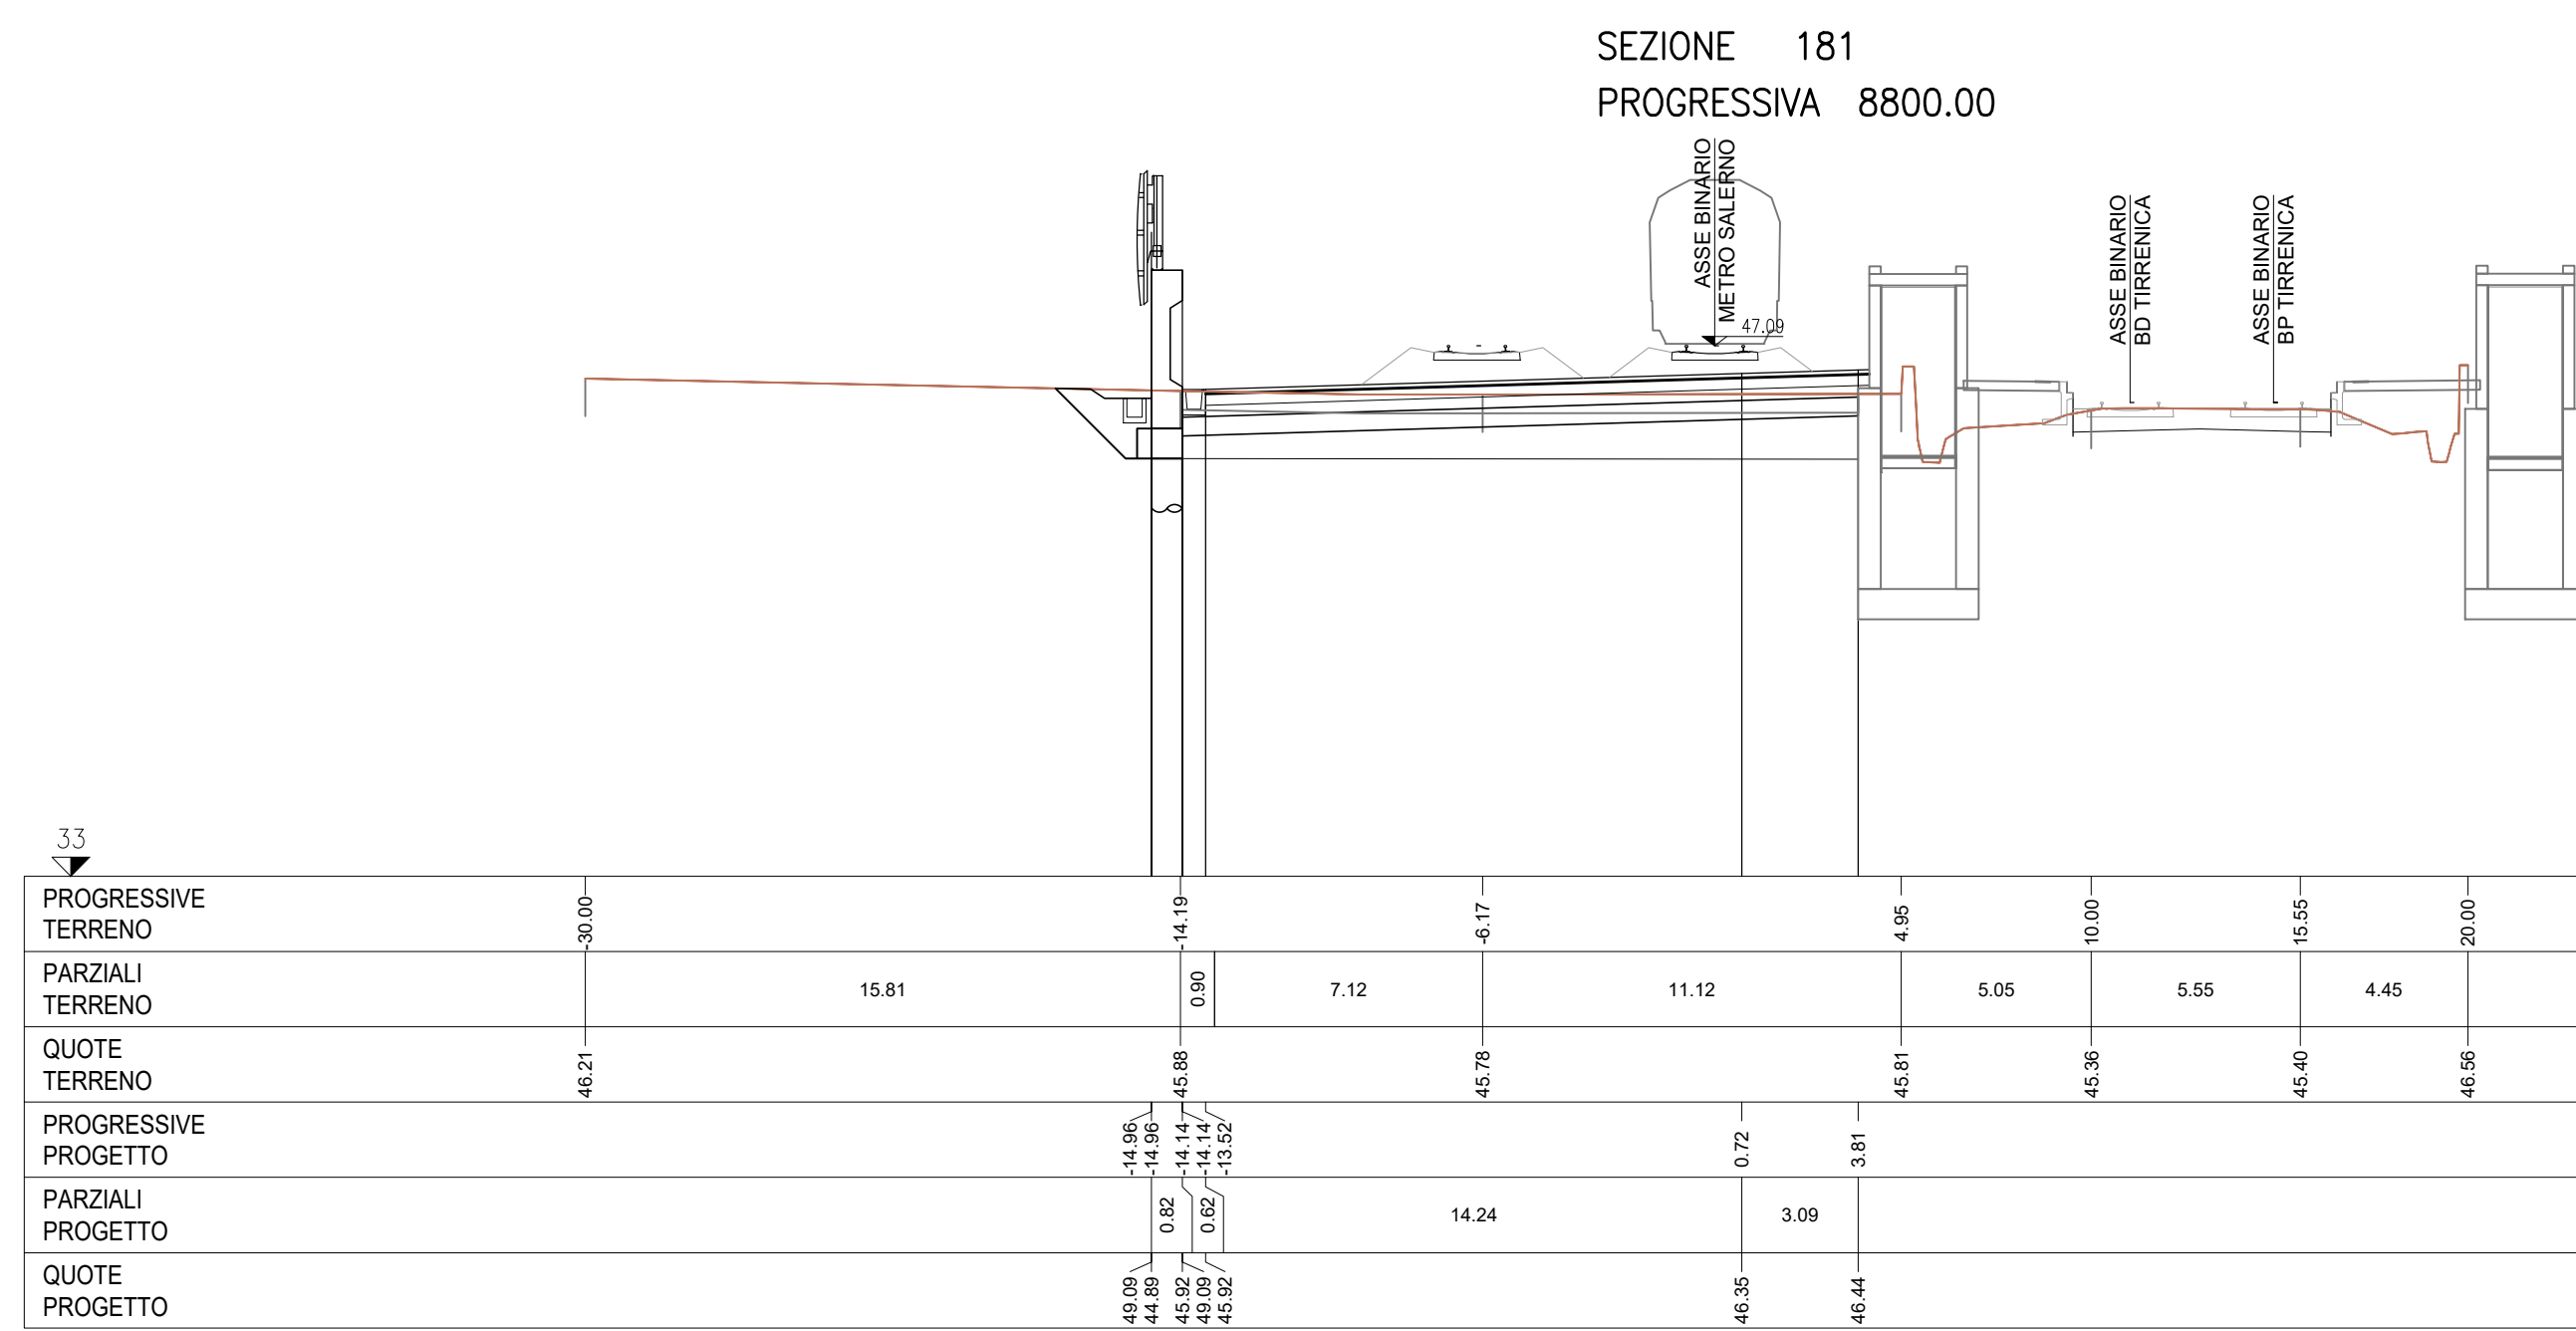


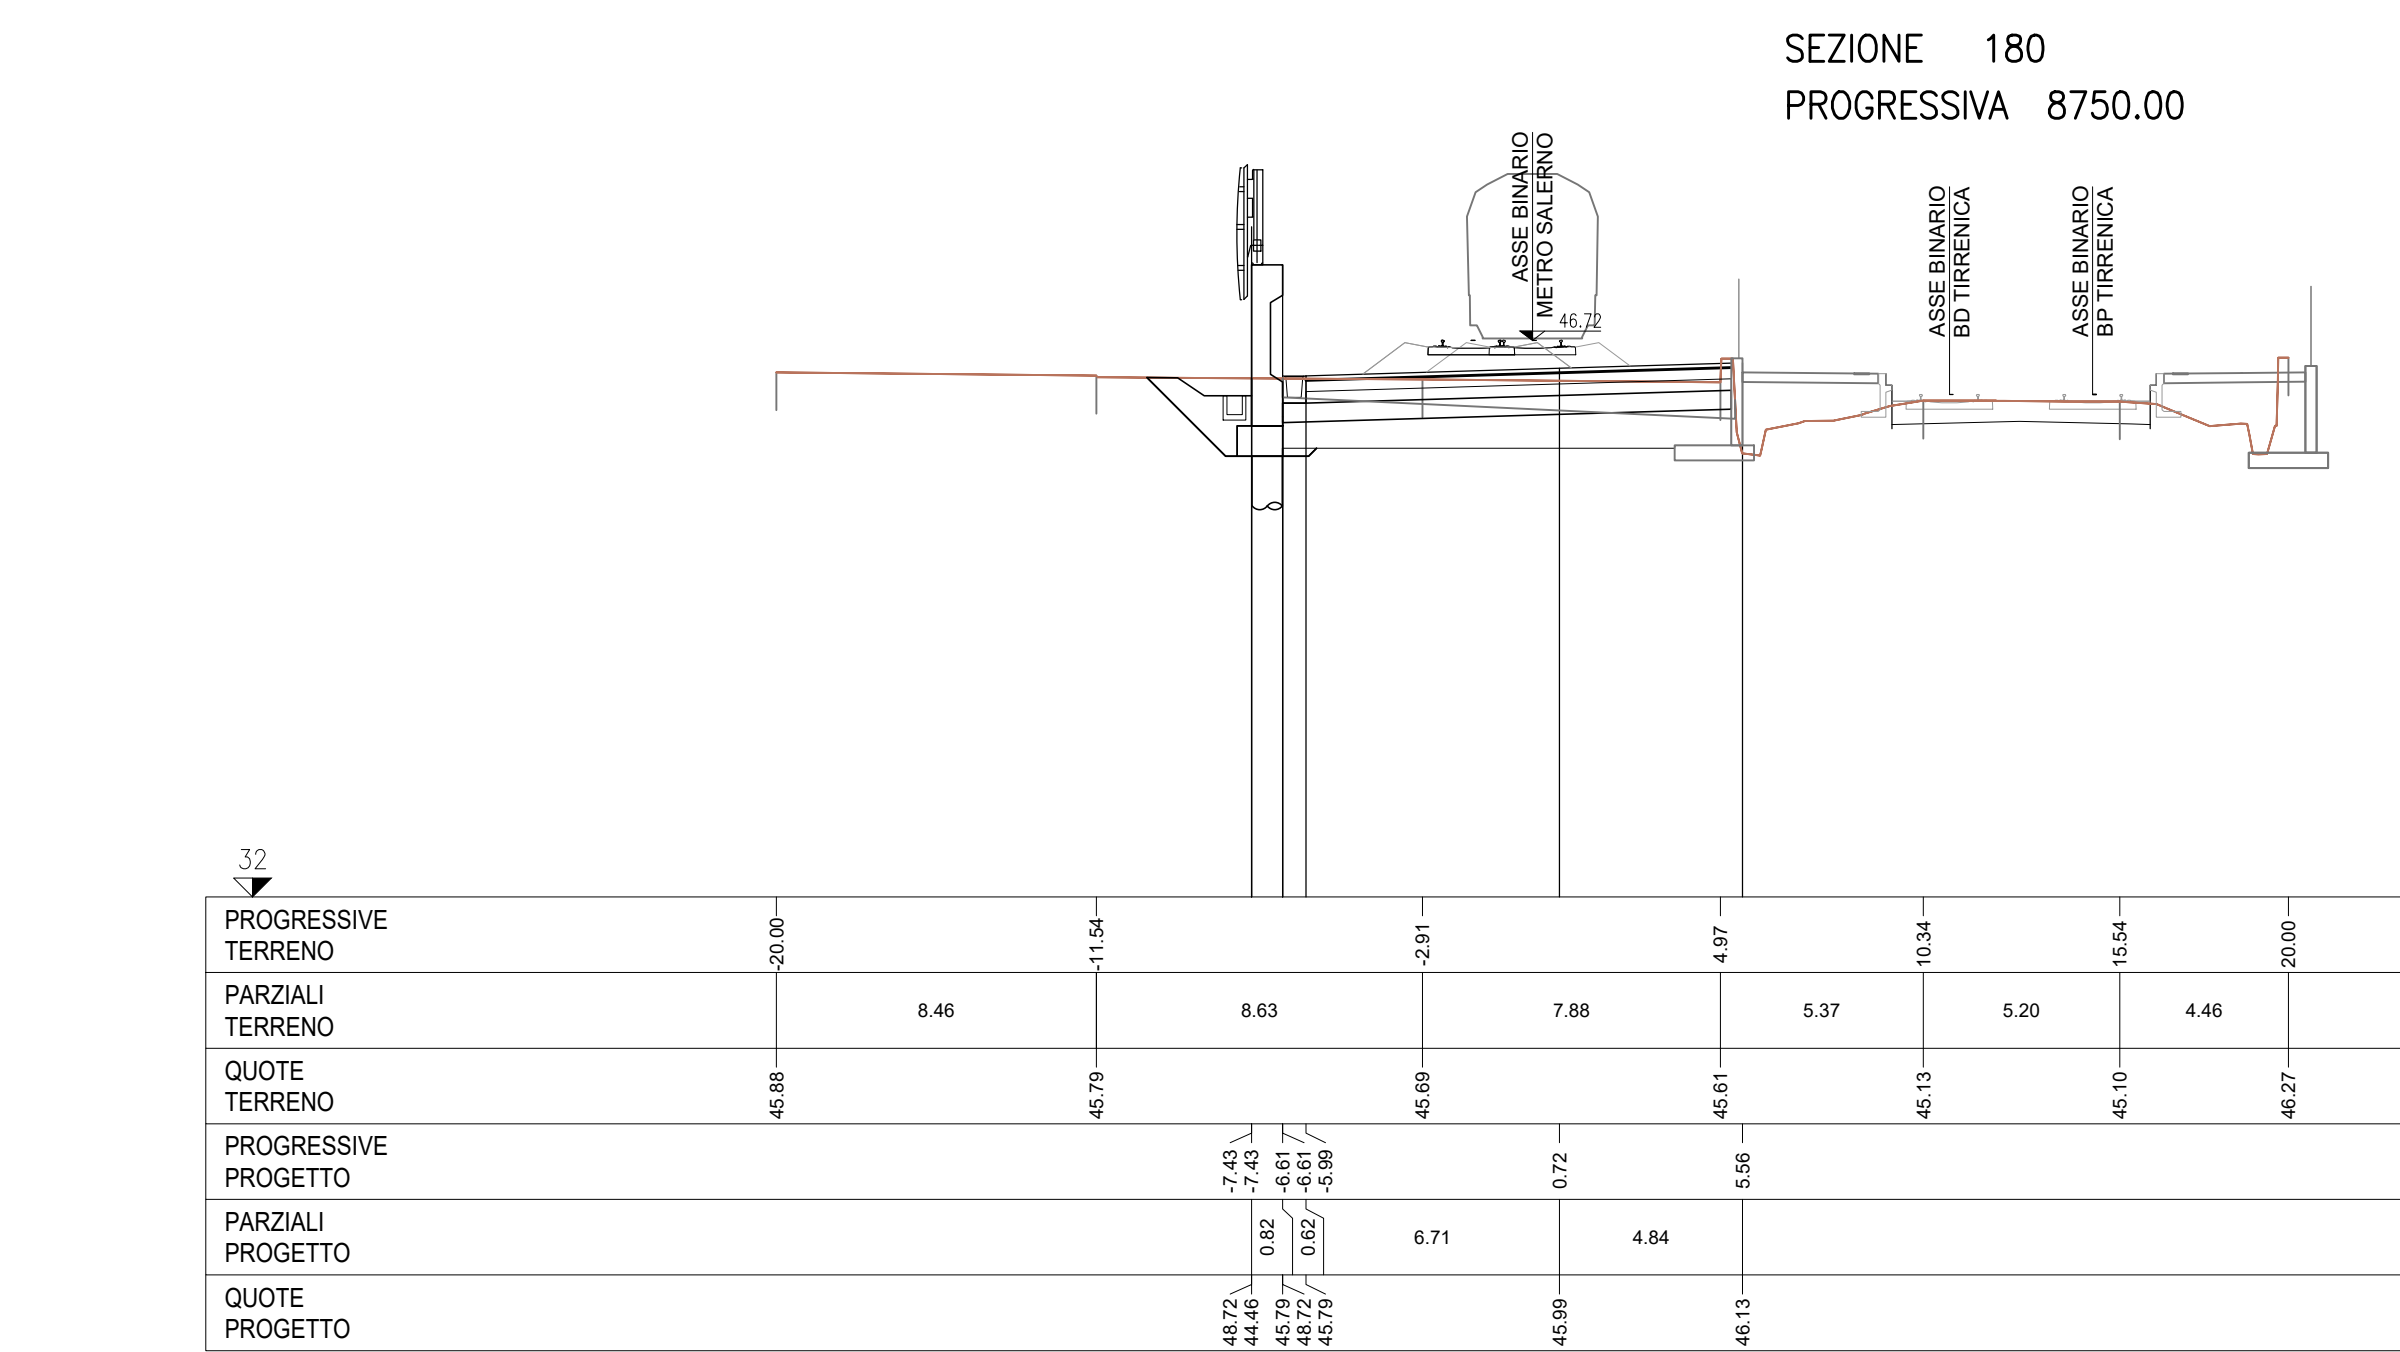

NOTA: le sezioni si riferiscono all'asse della Metro Salerno

COMMITTEE: **RFI** **GRUPPO FERROVIARIO ITALIANO** **GRUPPO FERROVIE DELLO STATO ITALIANE**

PROGETTAZIONE: **ITALFER** **GRUPPO FERROVIE DELLO STATO ITALIANE**

U.O. INFRASTRUTTURE SUD

PROGETTO DEFINITIVO

LINEA SALERNO - PONTECAGNANO AEROPORTO

COMPLETAMENTO METROPOLITANA DI SALERNO

TRATTA ARECHI - PONTECAGNANO AEROPORTO

P.R.G. STAZIONE AEROPORTO

Infrastruttura Ferroviaria

Sezioni trasversali

SCALA: 1:200

COMMESSA LOTTO FASE ENTE TIPO DOC. OPERA DISCIPLINA PROGR. REV.

NN1X 00 D 78 W9 IF0701 001 A

Rev.	Descrizione	Redatto	Data	Verificato	Data	Approvato	Data	Autore	Data
A	Infrastruttura Ferroviaria	01/08/2011	01/08/2011	01/08/2011	01/08/2011	01/08/2011	01/08/2011	01/08/2011	01/08/2011

INVI.0.0.D.78.W9.F.07.0.1.001.A

R. Esib.