
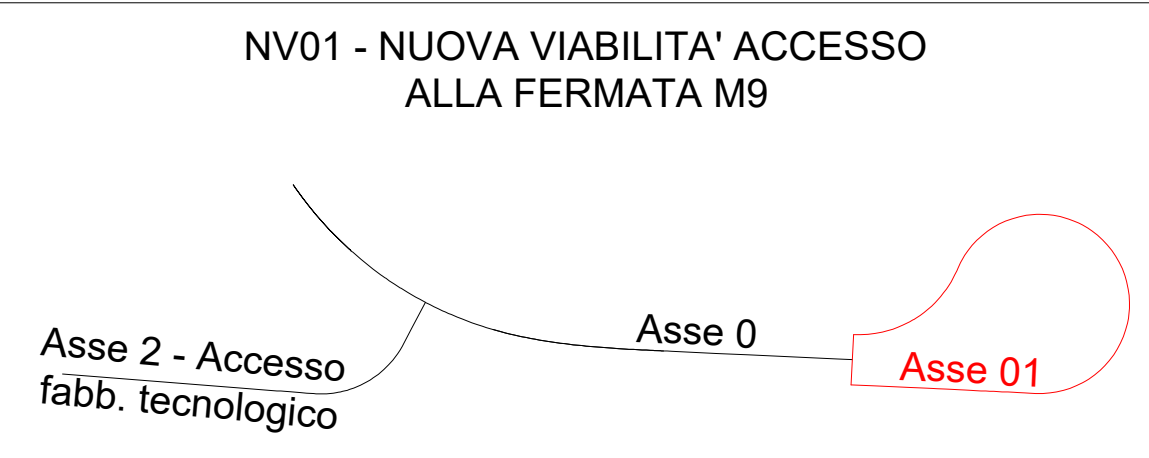
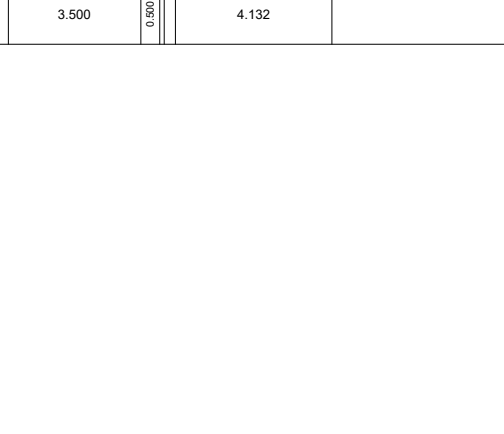
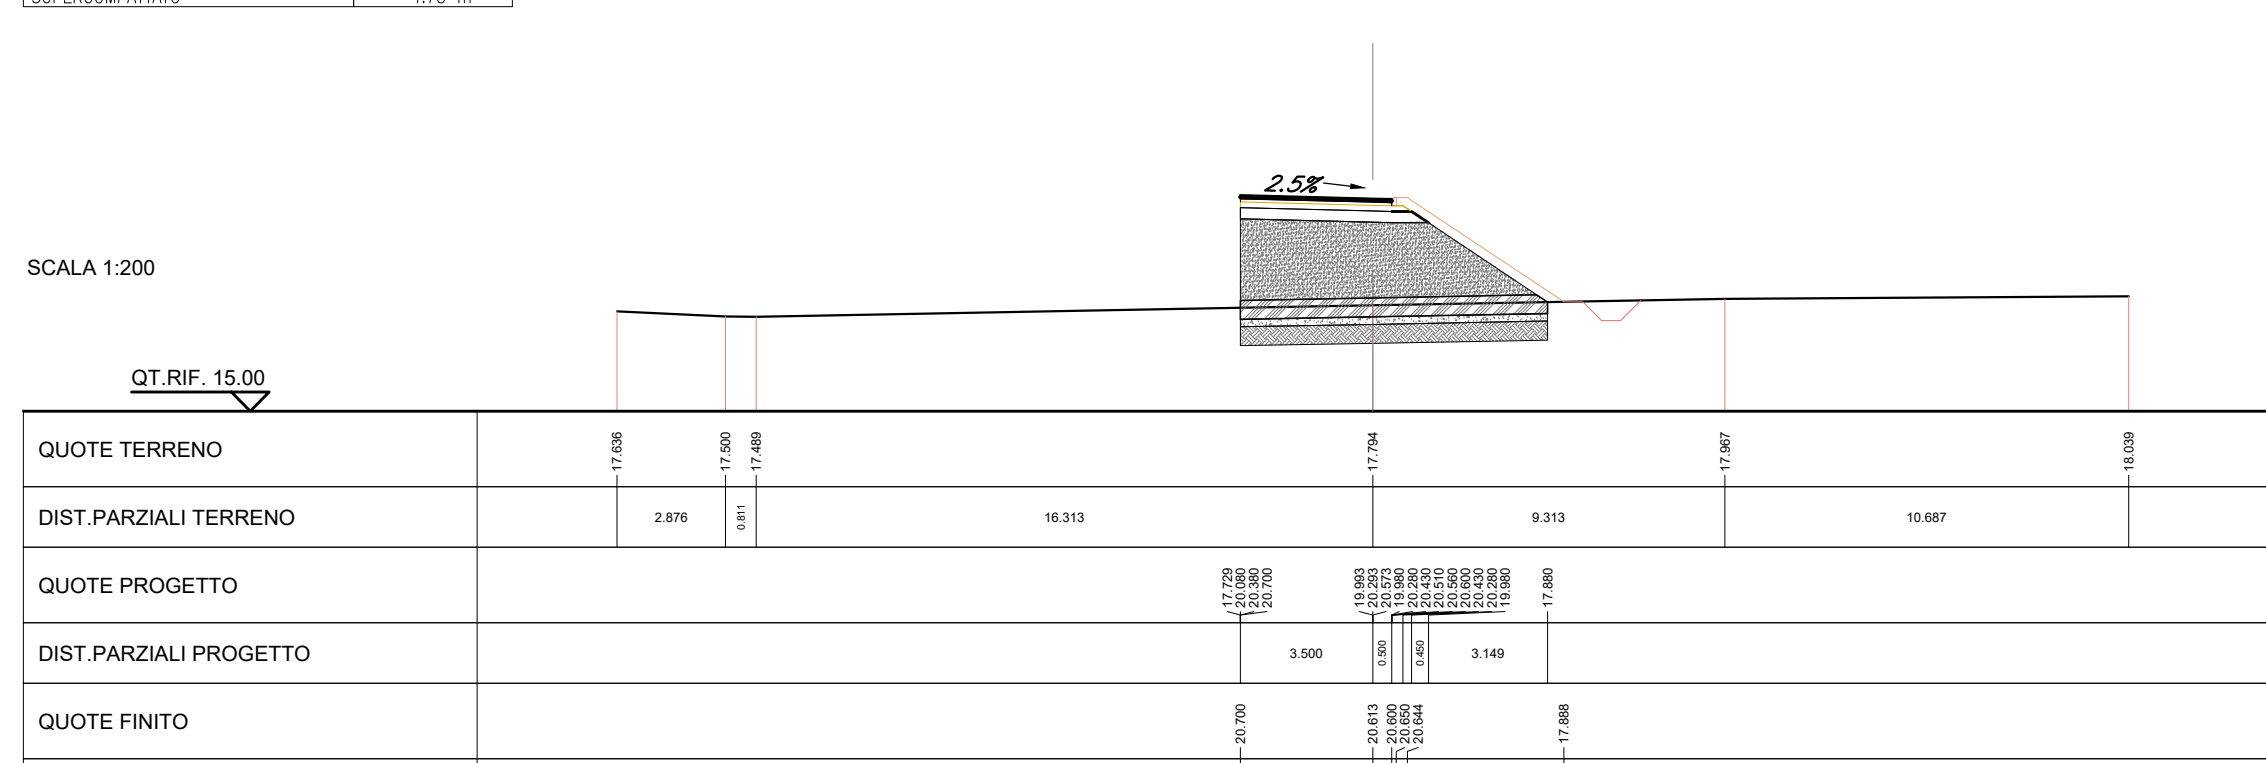
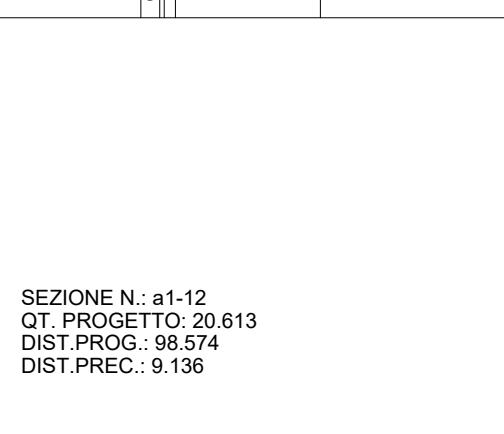
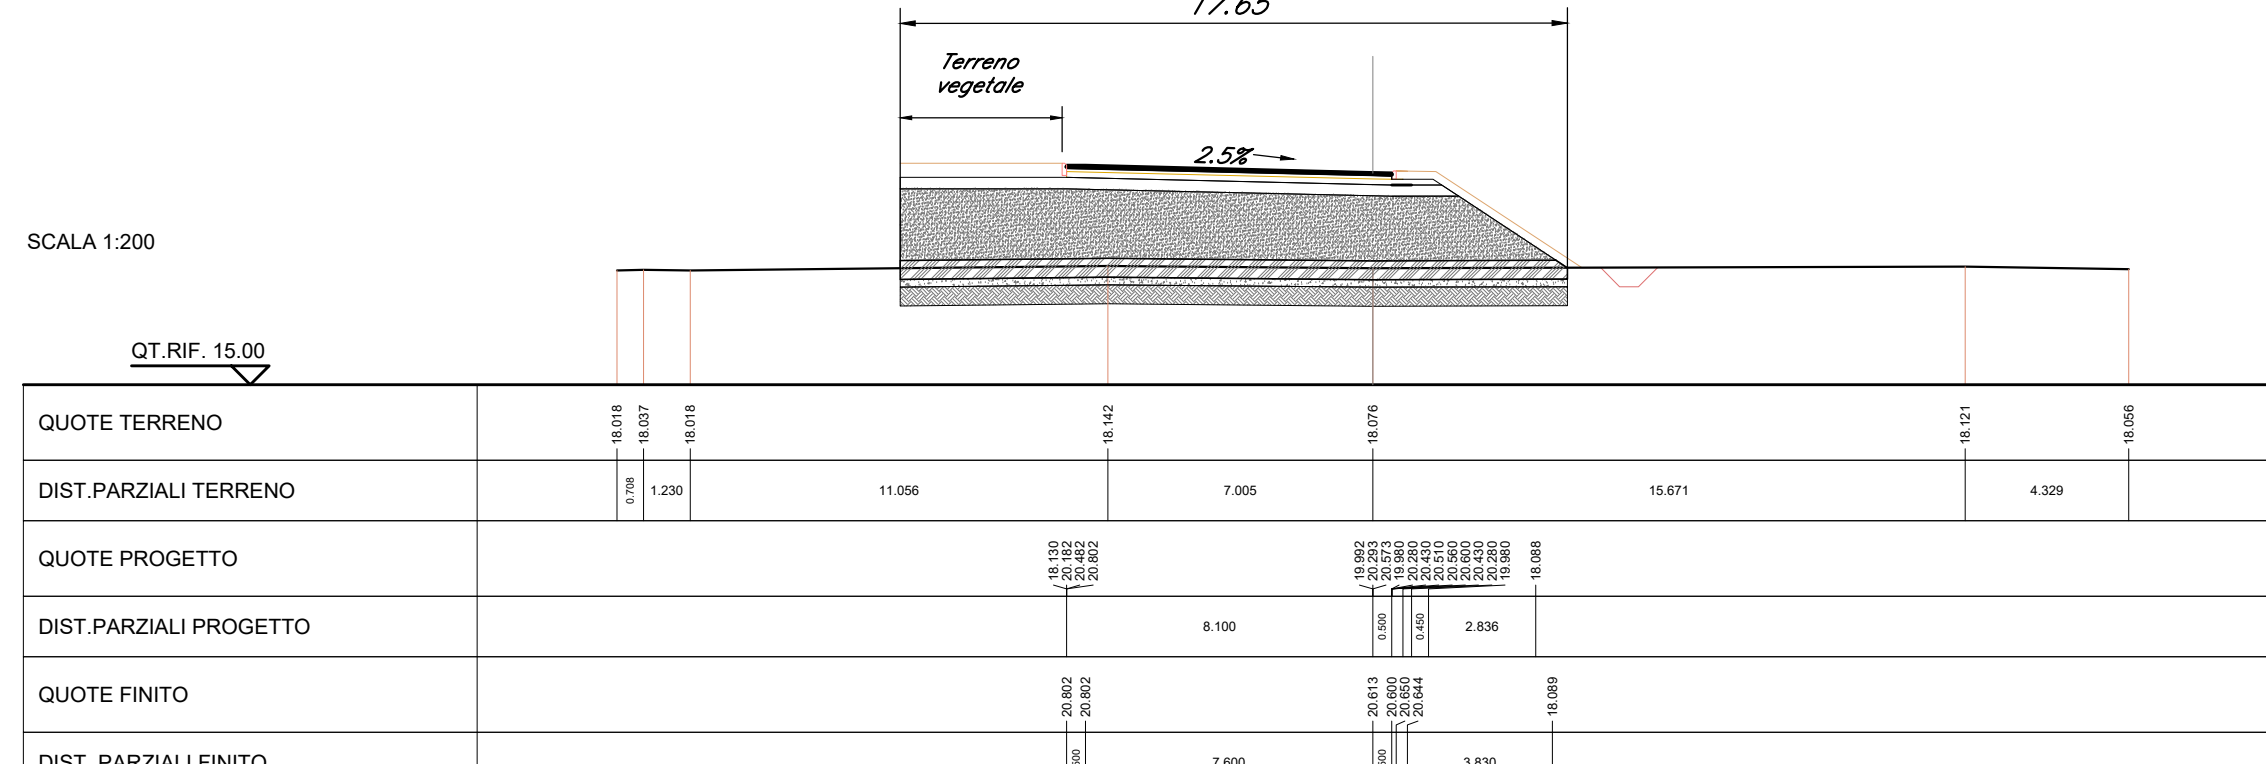
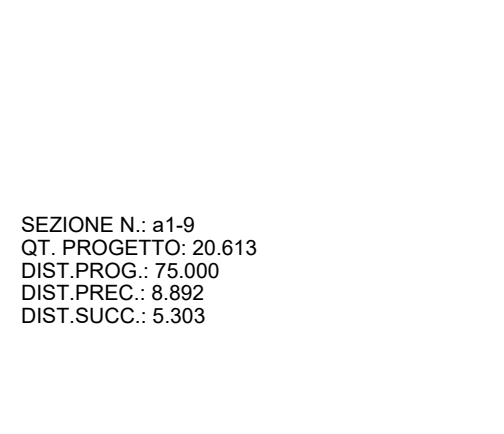
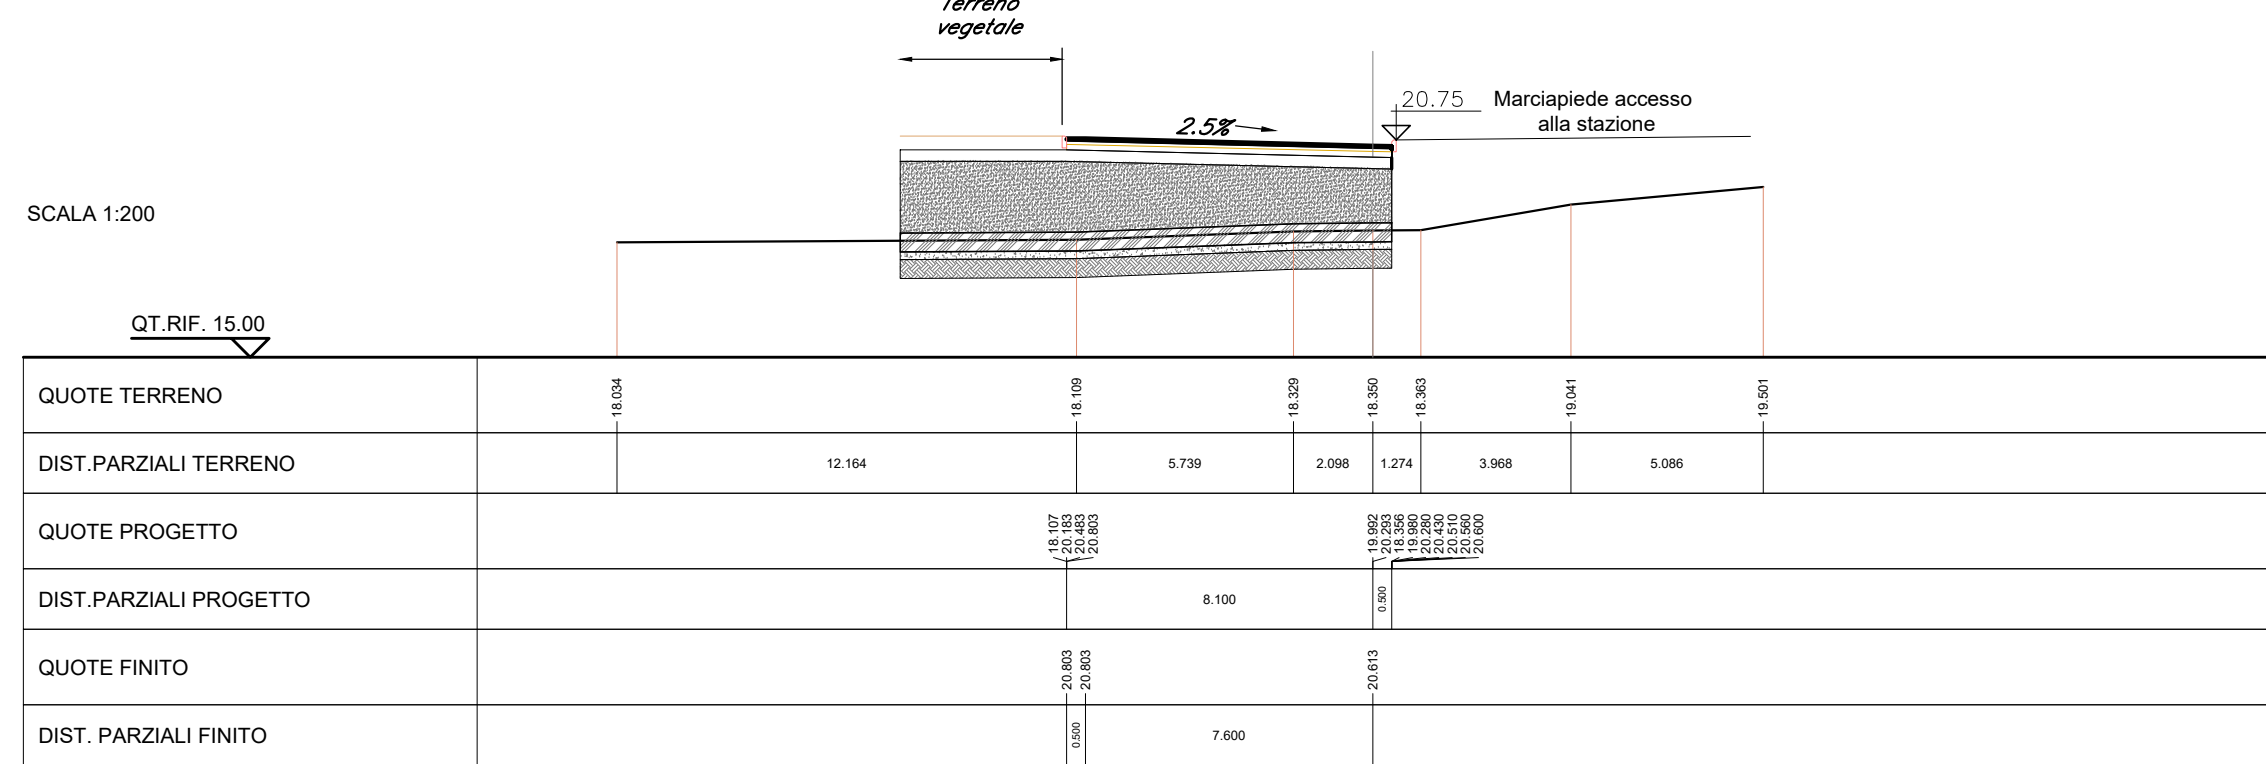
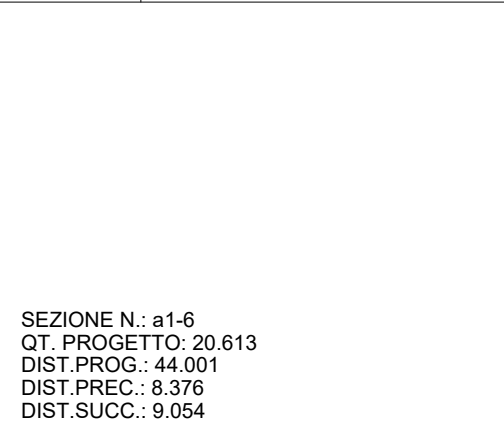


SEZIONE N.: a1-3
QT. PROGETTO: 20.613
DIST.PROG.: 17.375
DIST.PREC.: 9.214
DIST.SUCC.: 8.432

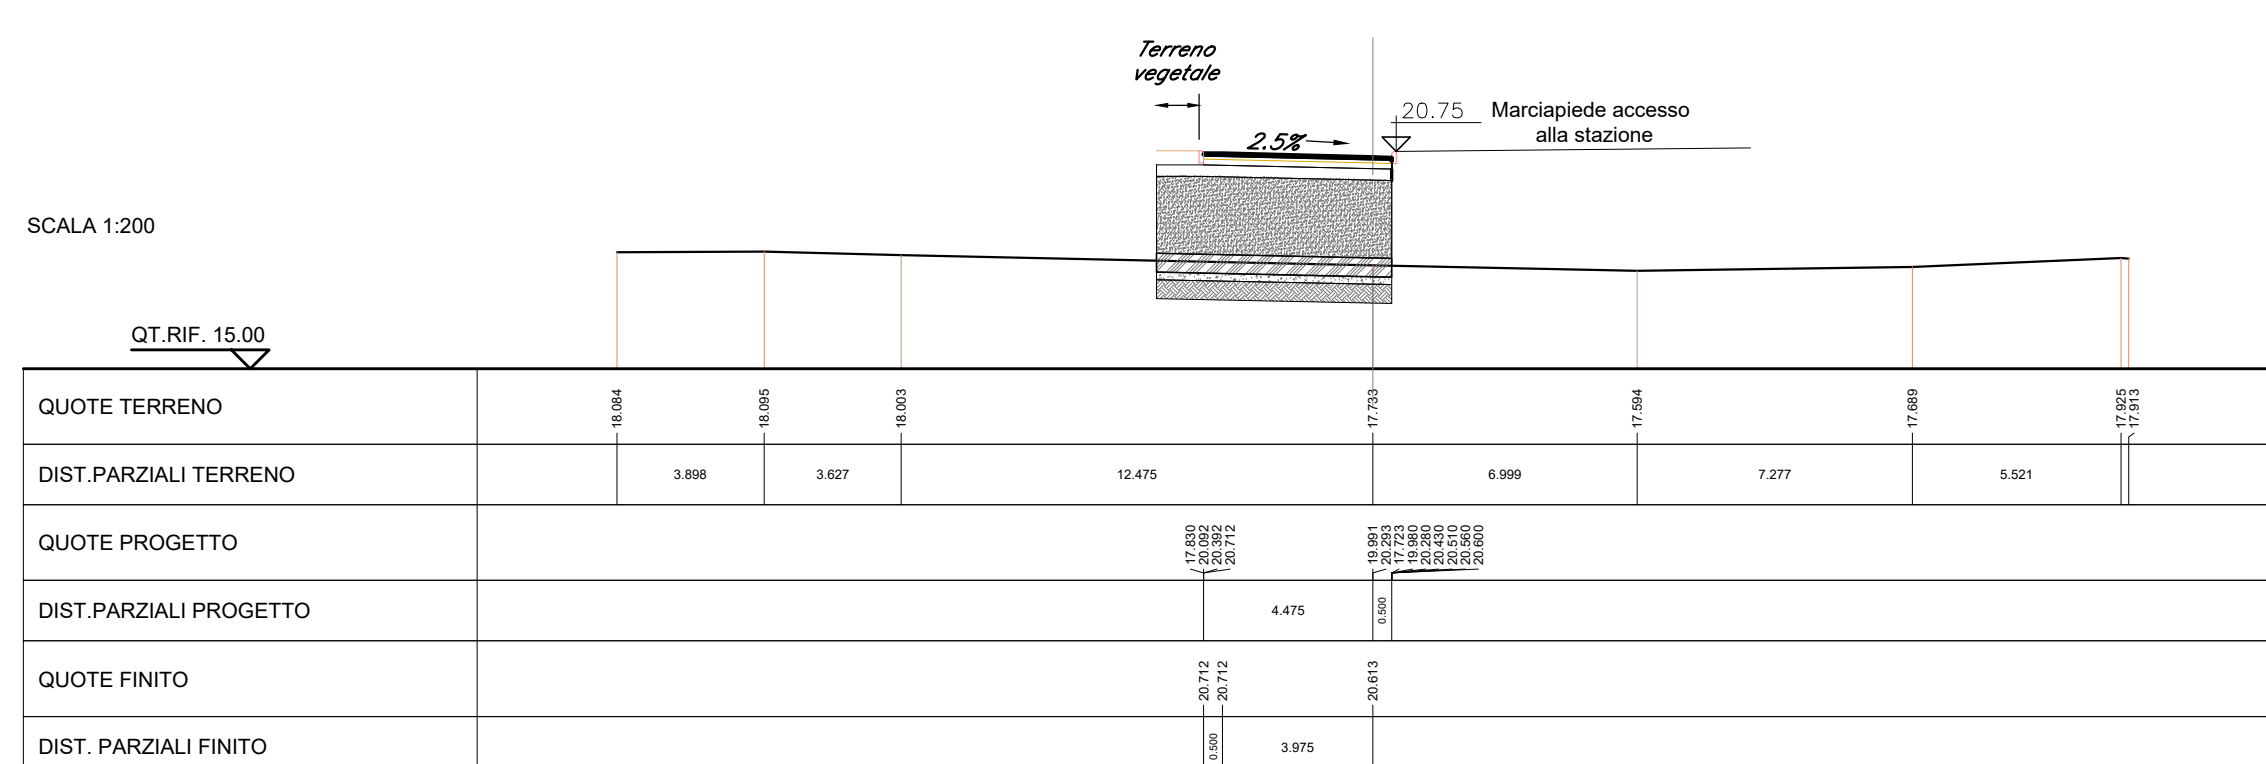

COMMESSA										LOTTO		FASE		ENTE		TIPO DOC.		OPERA/DISCIPLINA		PROGR.		REV.	
N N 1 X										0 0		D		7 8		W 9		N V 0 1 0 0		0 0 2		B	