




SEZIONE N.: a1-10
QT. PROGETTO: 30.215
DIST.PROG.: 175.000
DIST.PREC.: 25.000
DIST.SUCC.: 25.000

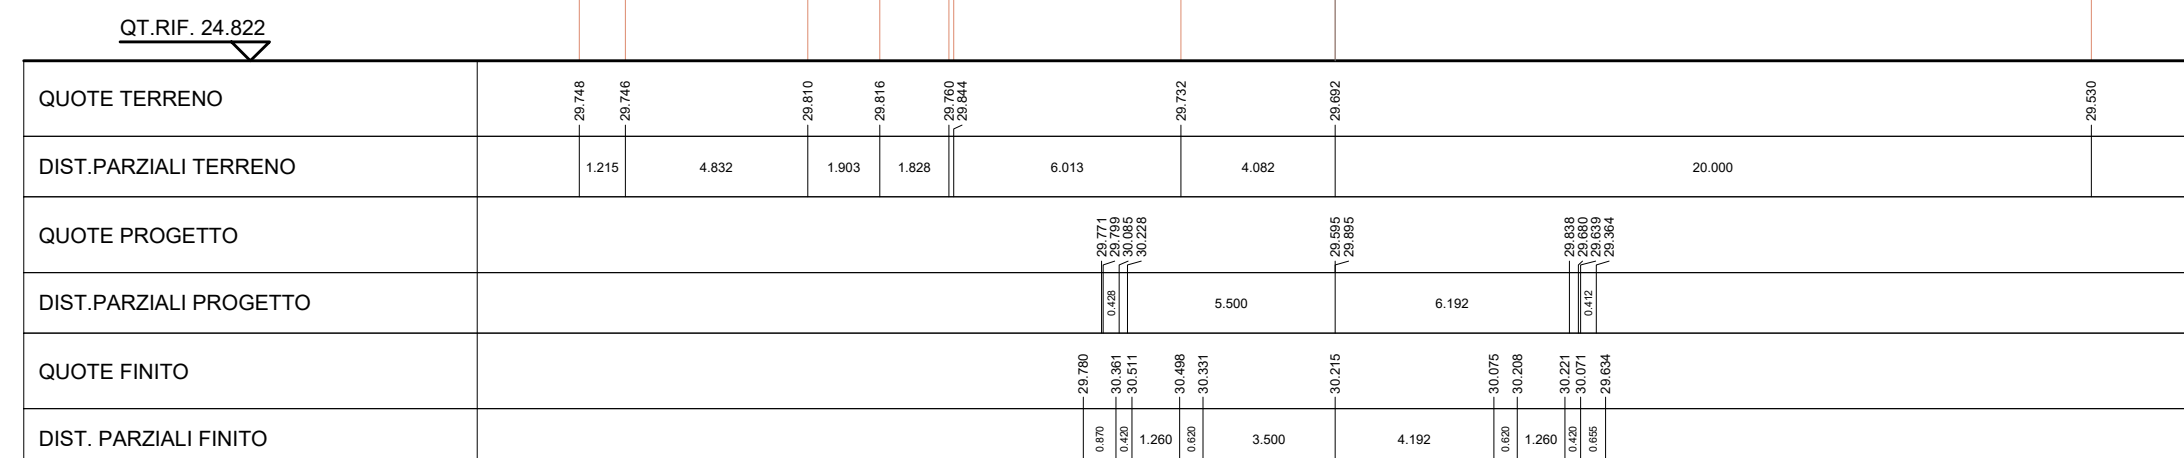


SEZIONE N.: a1-13
QT. PROGETTO: 30.223
DIST.PROG.: 251.689
DIST.PREC.: 26.689
DIST.SUCC.: 13.955

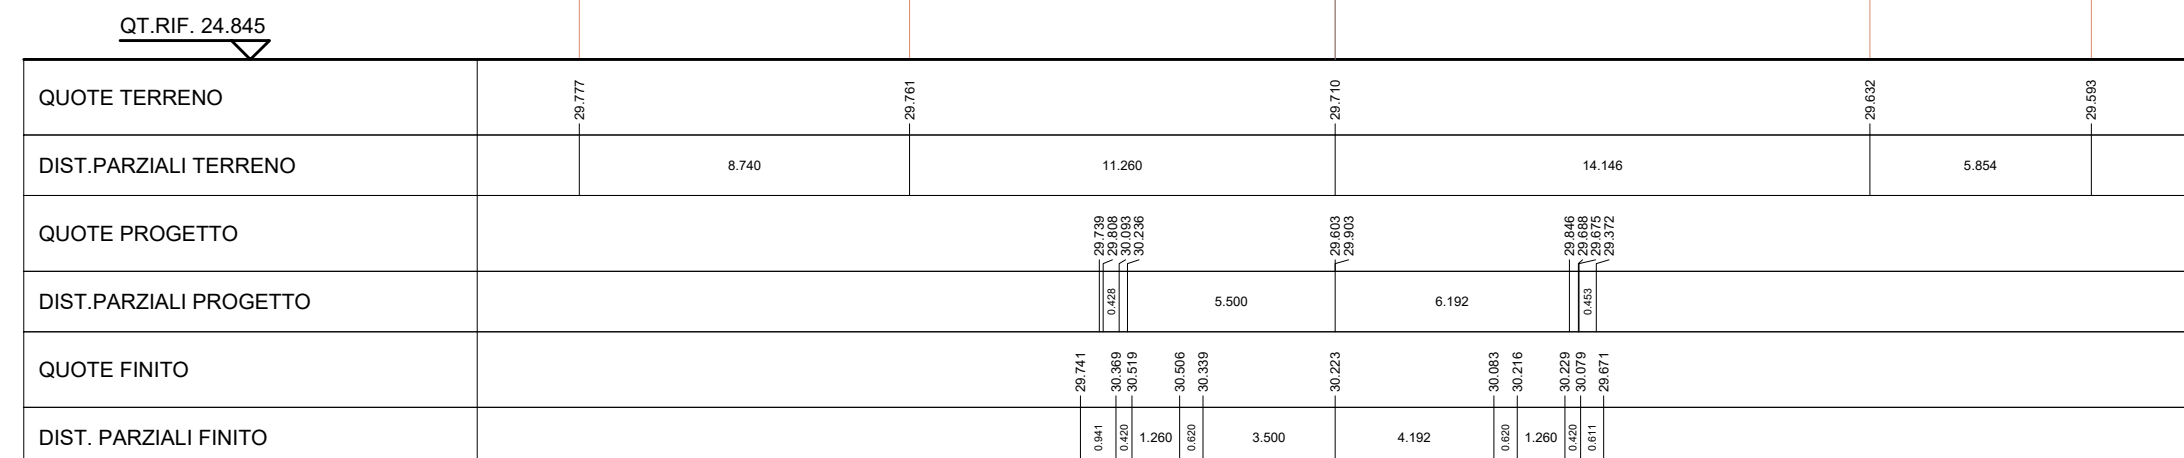


SEZIONE N.: a1-11
QT. PROGETTO: 30.201
DIST.PROG.: 200.000
DIST.PREC.: 25.000
DIST.SUCC.: 25.000

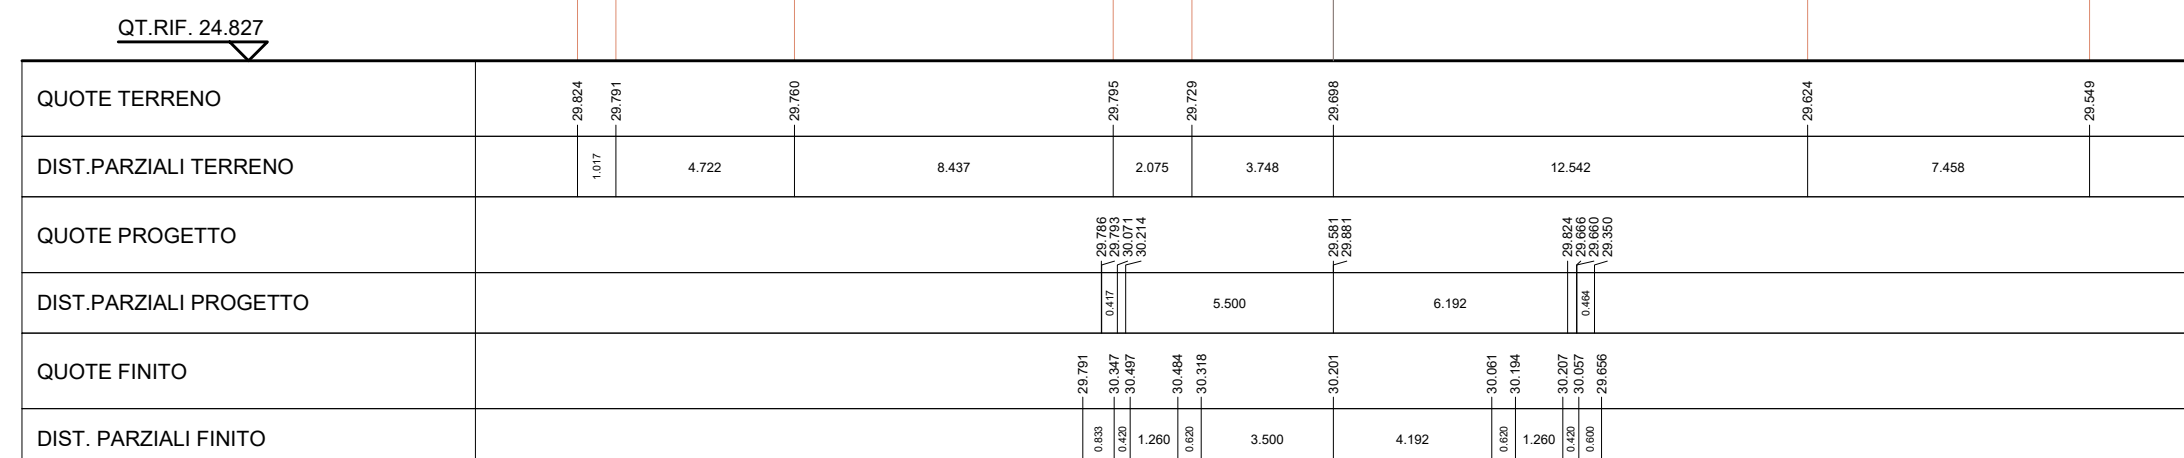


SEZIONE N.: a1-14
QT. PROGETTO: 30.483
DIST.PROG.: 265.644
DIST.PREC.: 13.955

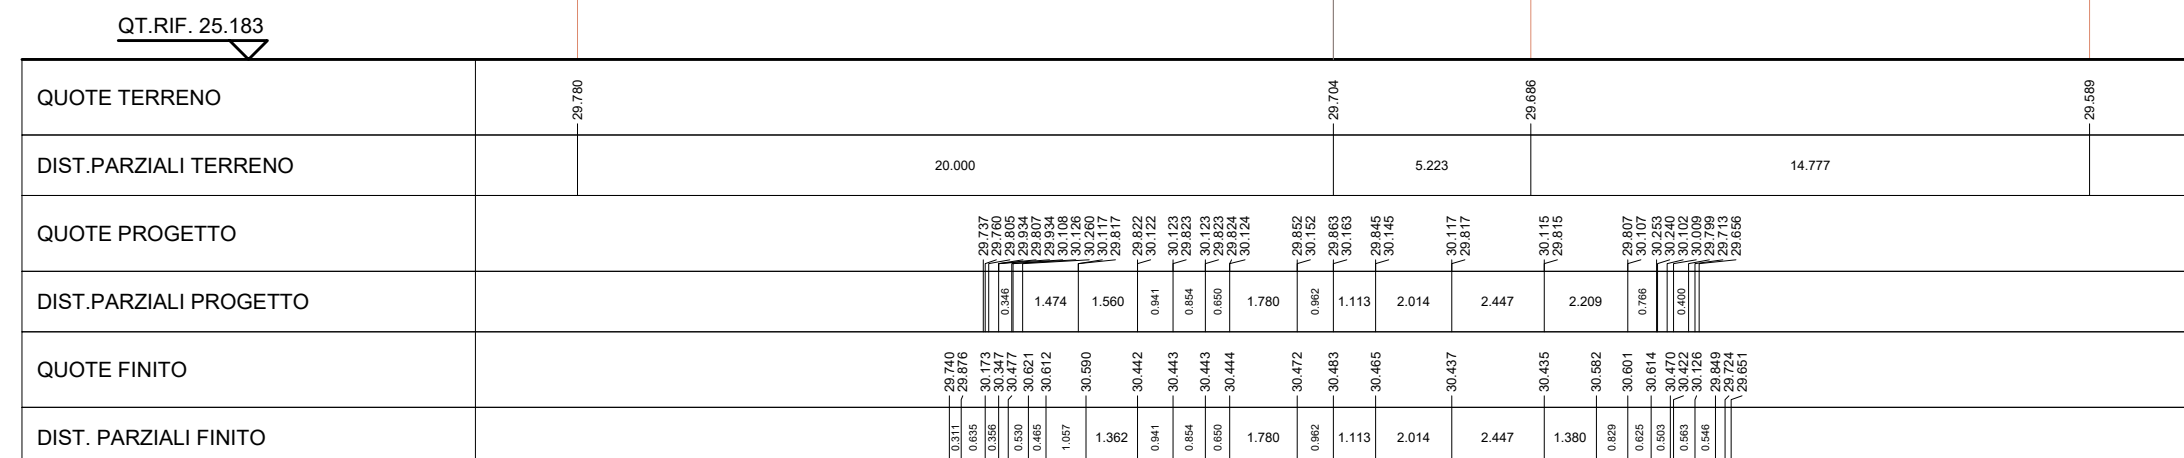


SEZIONE N.: a1-12
QT. PROGETTO: 30.187
DIST.PROG.: 225.000
DIST.PREC.: 25.000
DIST.SUCC.: 25.689

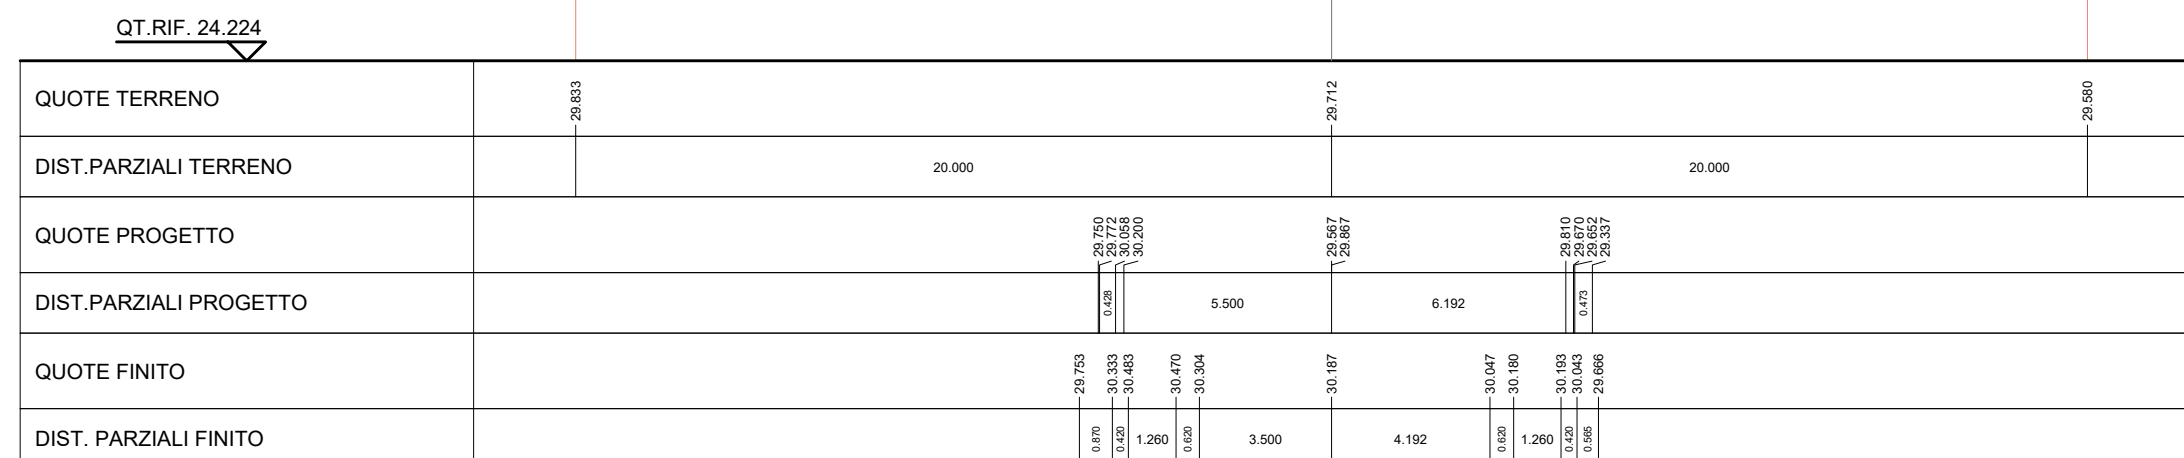



SEZIONE N.: a5-1
QT. PROGETTO: 29.515
DIST.PROG.: 0.000
DIST.SUCC.: 12.706

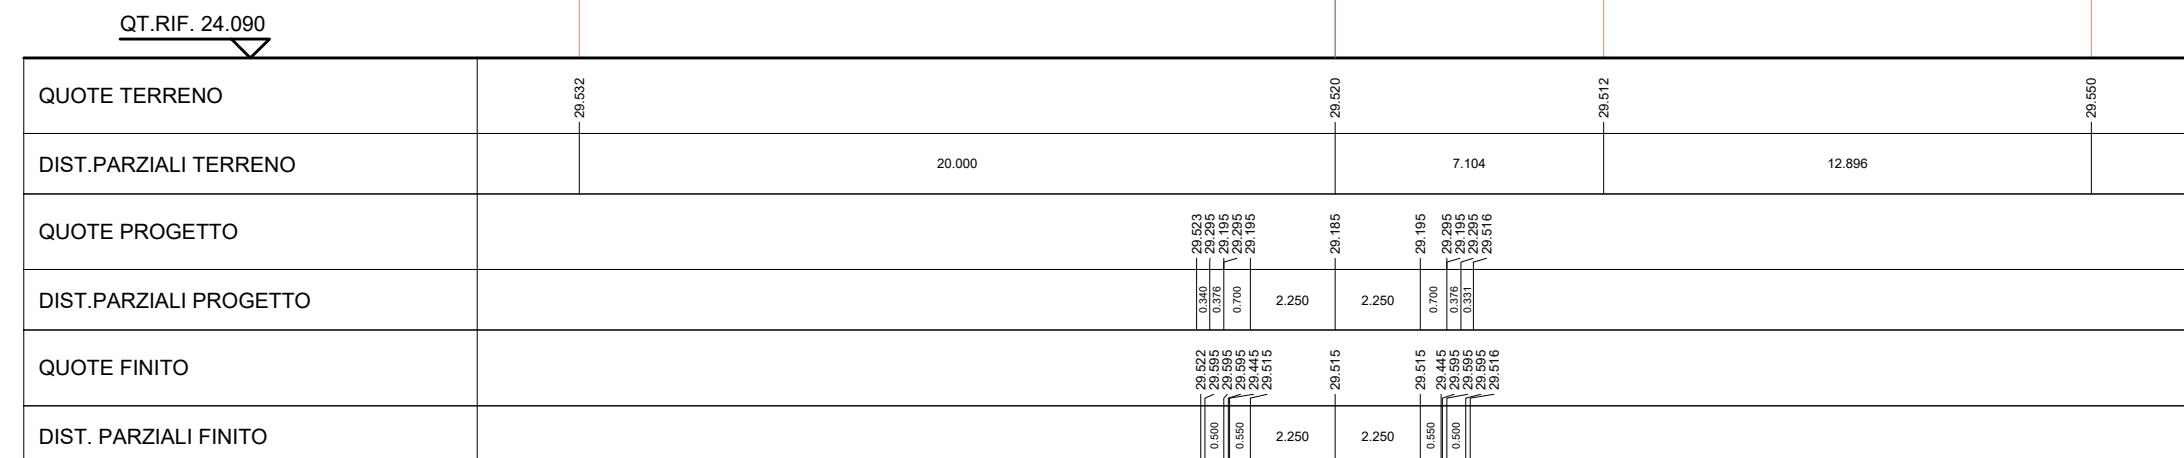

SEZIONE N.: a5-2
QT. PROGETTO: 29.932
DIST.PROG.: 12.706
DIST.PREC.: 12.706
POT. QUOT.: 1.500

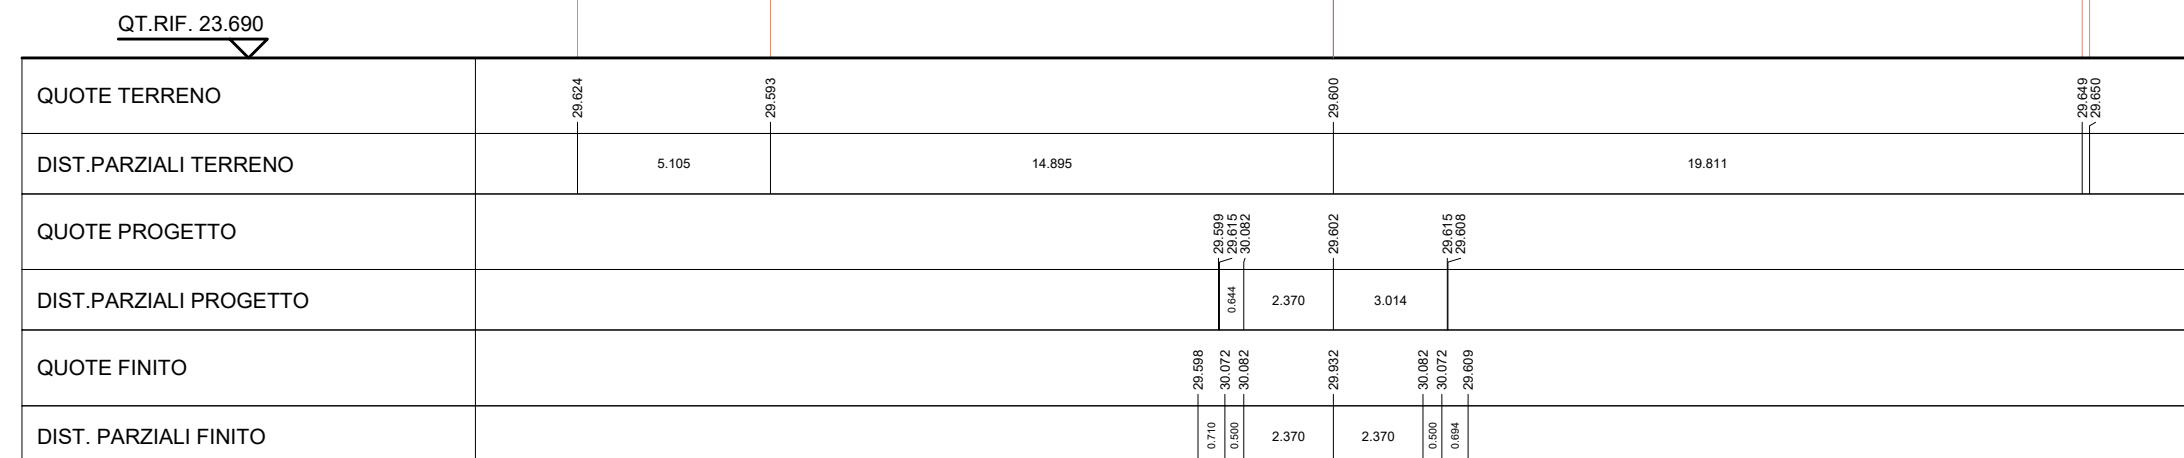


SEZIONE N.: a5-3
QT. PROGETTO: 30.081
DIST.PROG.: 17.275
DIST.PREC.: 4.569
POT. C.A. 1.281

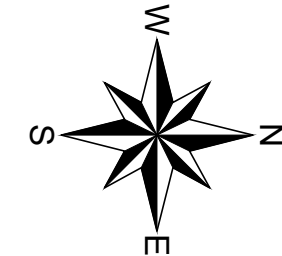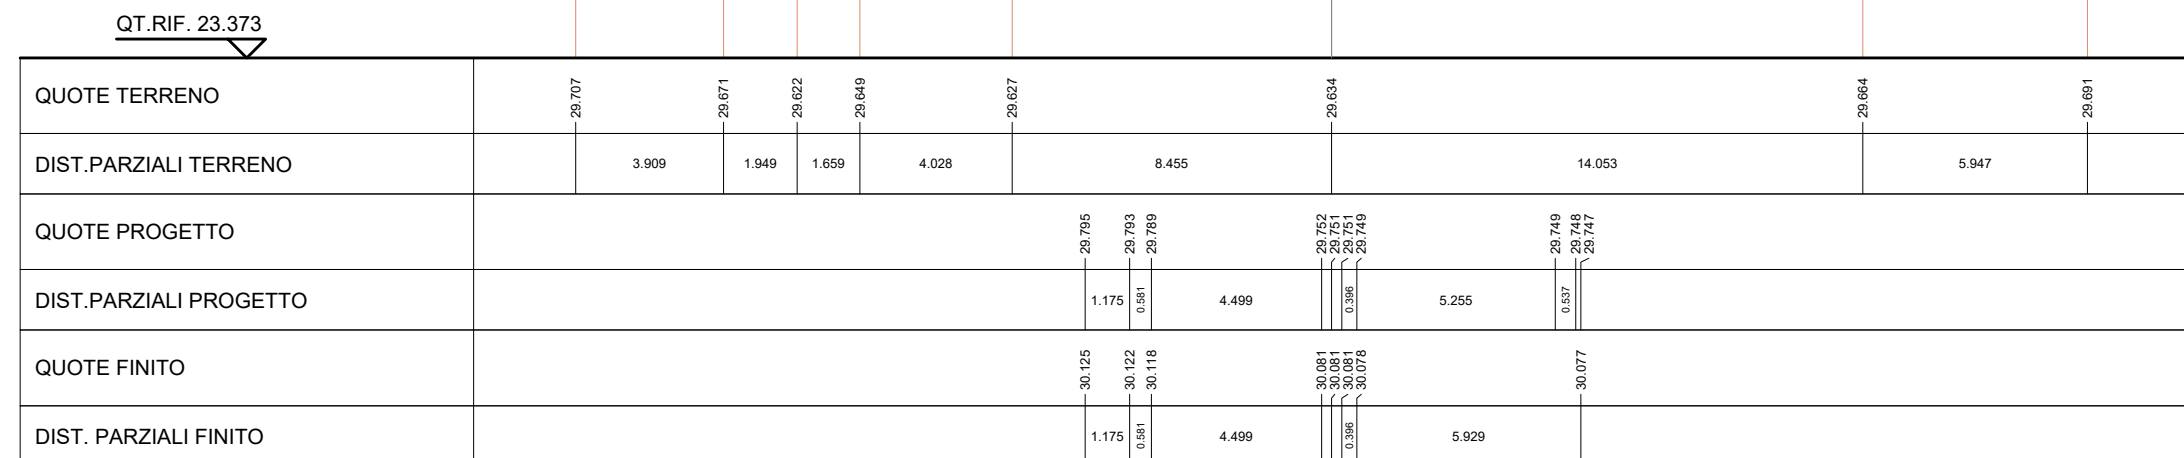


Asse 5 – Accesso Agricolo


SEZIONE N.: a5-1
QT. PROGETTO: 29.515
DIST.PROG.: 0.000
DIST.SUCC.: 12.706

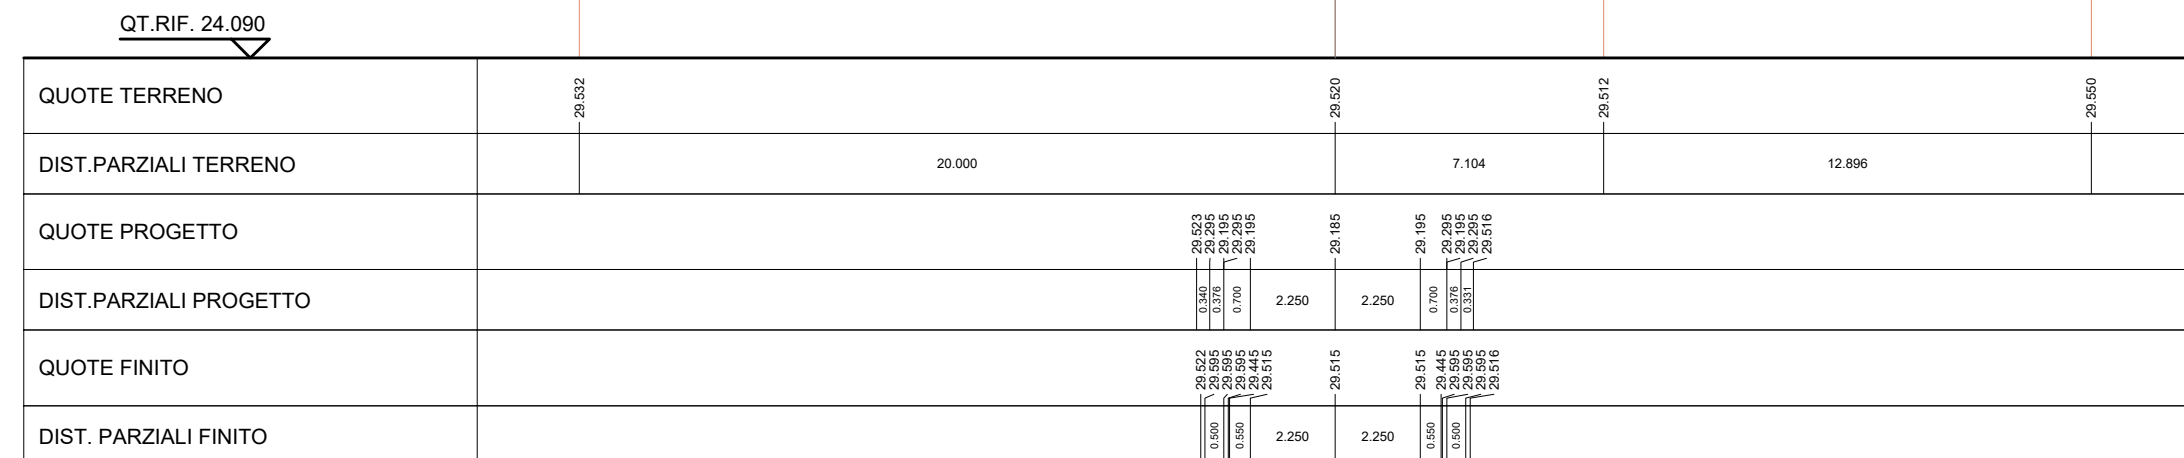

SEZIONE N.: a5-2
QT. PROGETTO: 29.932
DIST.PROG.: 12.706
DIST.PREC.: 12.706
POT. QUOT.: 1.500

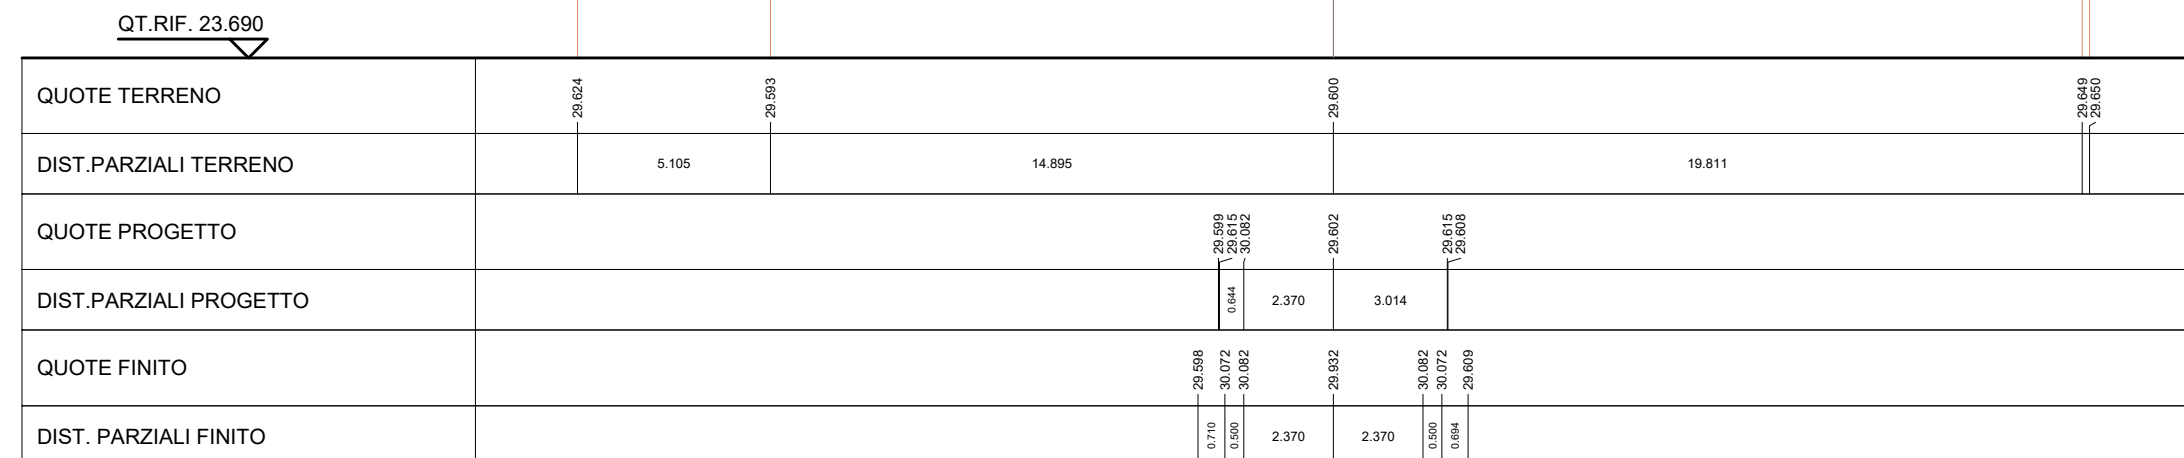

SEZIONE N.: a5-3
QT. PROGETTO: 30.081
DIST.PROG.: 17.275
DIST.PREC.: 4.569
POT. C.A. 1.281

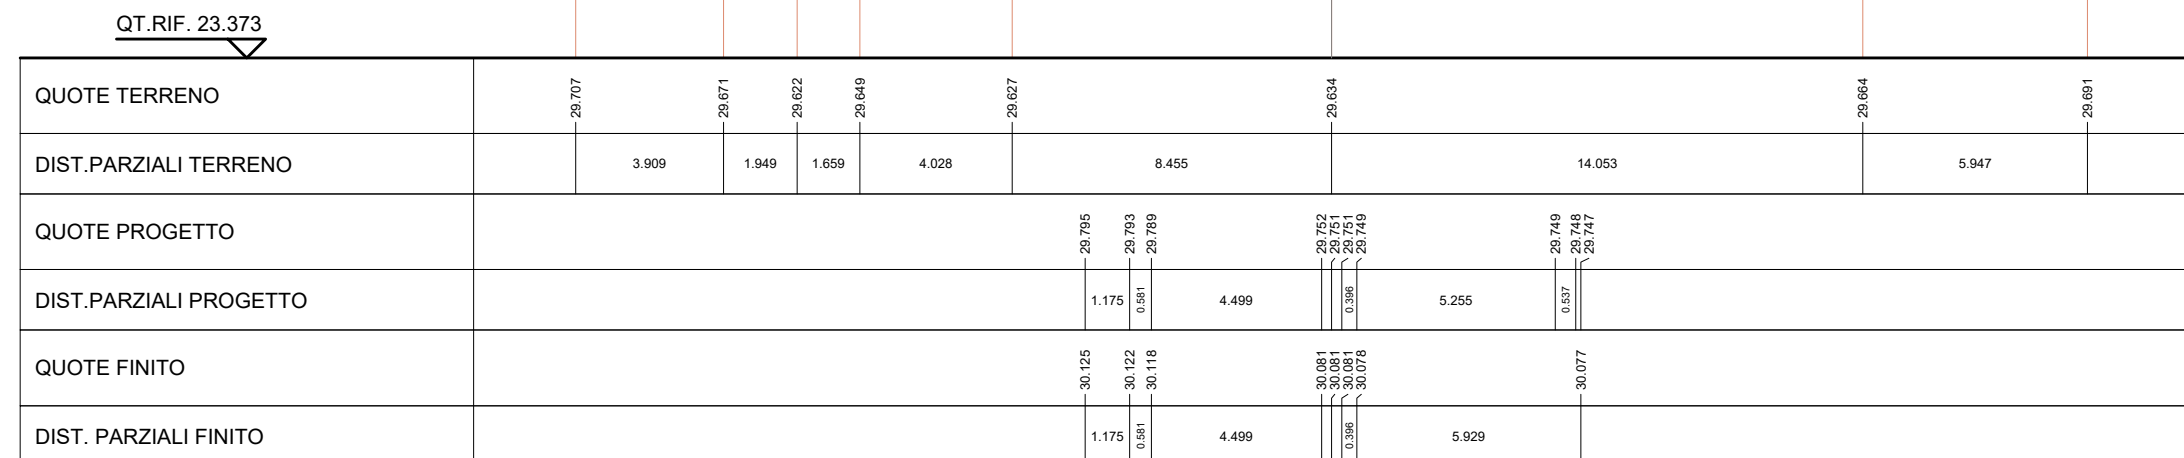

COMMITTENTE



PROGETTAZIONE



U.O. INFRASTRUTTURE SUD

PROGETTO DEFINITIVO**LINEA SALERNO - PONTECAGNANO AEROPORTO**

COMPLETAMENTO METROPOLITANA DI SALERNO
TRATTA ADEGUATA PONTICAGNANO AEROPORTO

NUOVA VIABILITA'

S. ANTONIO E LA STAZIONE M11

100% 90% 80% 70% 60% 50% 40% 30% 20% 10% 0%

SCALA

1:200

[illegible]

File: NN1X.0.0.D.78.W9.NV.03.0.0.002C.DWG

n. Elab.: