

SEZIONE N.: 83-1
QT. PROGETTO: 45.310
DIST.PROG.: 0.000
DIST.SUCC.: 6.100



SEZIONE N.: s3-4
QT. PROGETTO: 45.310
DIST.PROG.: 50.000
DIST.PREC.: 25.000



SEZIONE N.: s3-2
QT. PROGETTO: 45.310
DIST.PROG.: 6.100
DIST.PREC.: 6.100



SEZIONE N.: a3-5
QT. PROGETTO: 45.310
DIST.PROG.: 62.500
DIST.PREC.: 12.500



SEZIONE N.: a3-3
QT. PROGETTO: 45.31
DIST.PROG.: 25.000
DIST.PREC.: 18.900



SEZIONE N.: a3-6
QT. PROGETTO: 45.31
DIST.PROG.: 88.700
DIST.PREC.: 6.200



SEZIONE N.: 83-7
QT. PROGETTO: 45.310
DIST.PROG.: 80.700
DIST.PREC.: 12.000





SEZIONE N.: s3-8
QT. PROGETTO: 45.310
DIST.PROG.: 100.000
DIST.PREC.: 19.300




SEZIONE N.: a3-9
QT. PROGETTO: 45.31
DIST.PROG.: 124.200
DIST.PREC.: 24.200



KEY-PLAN

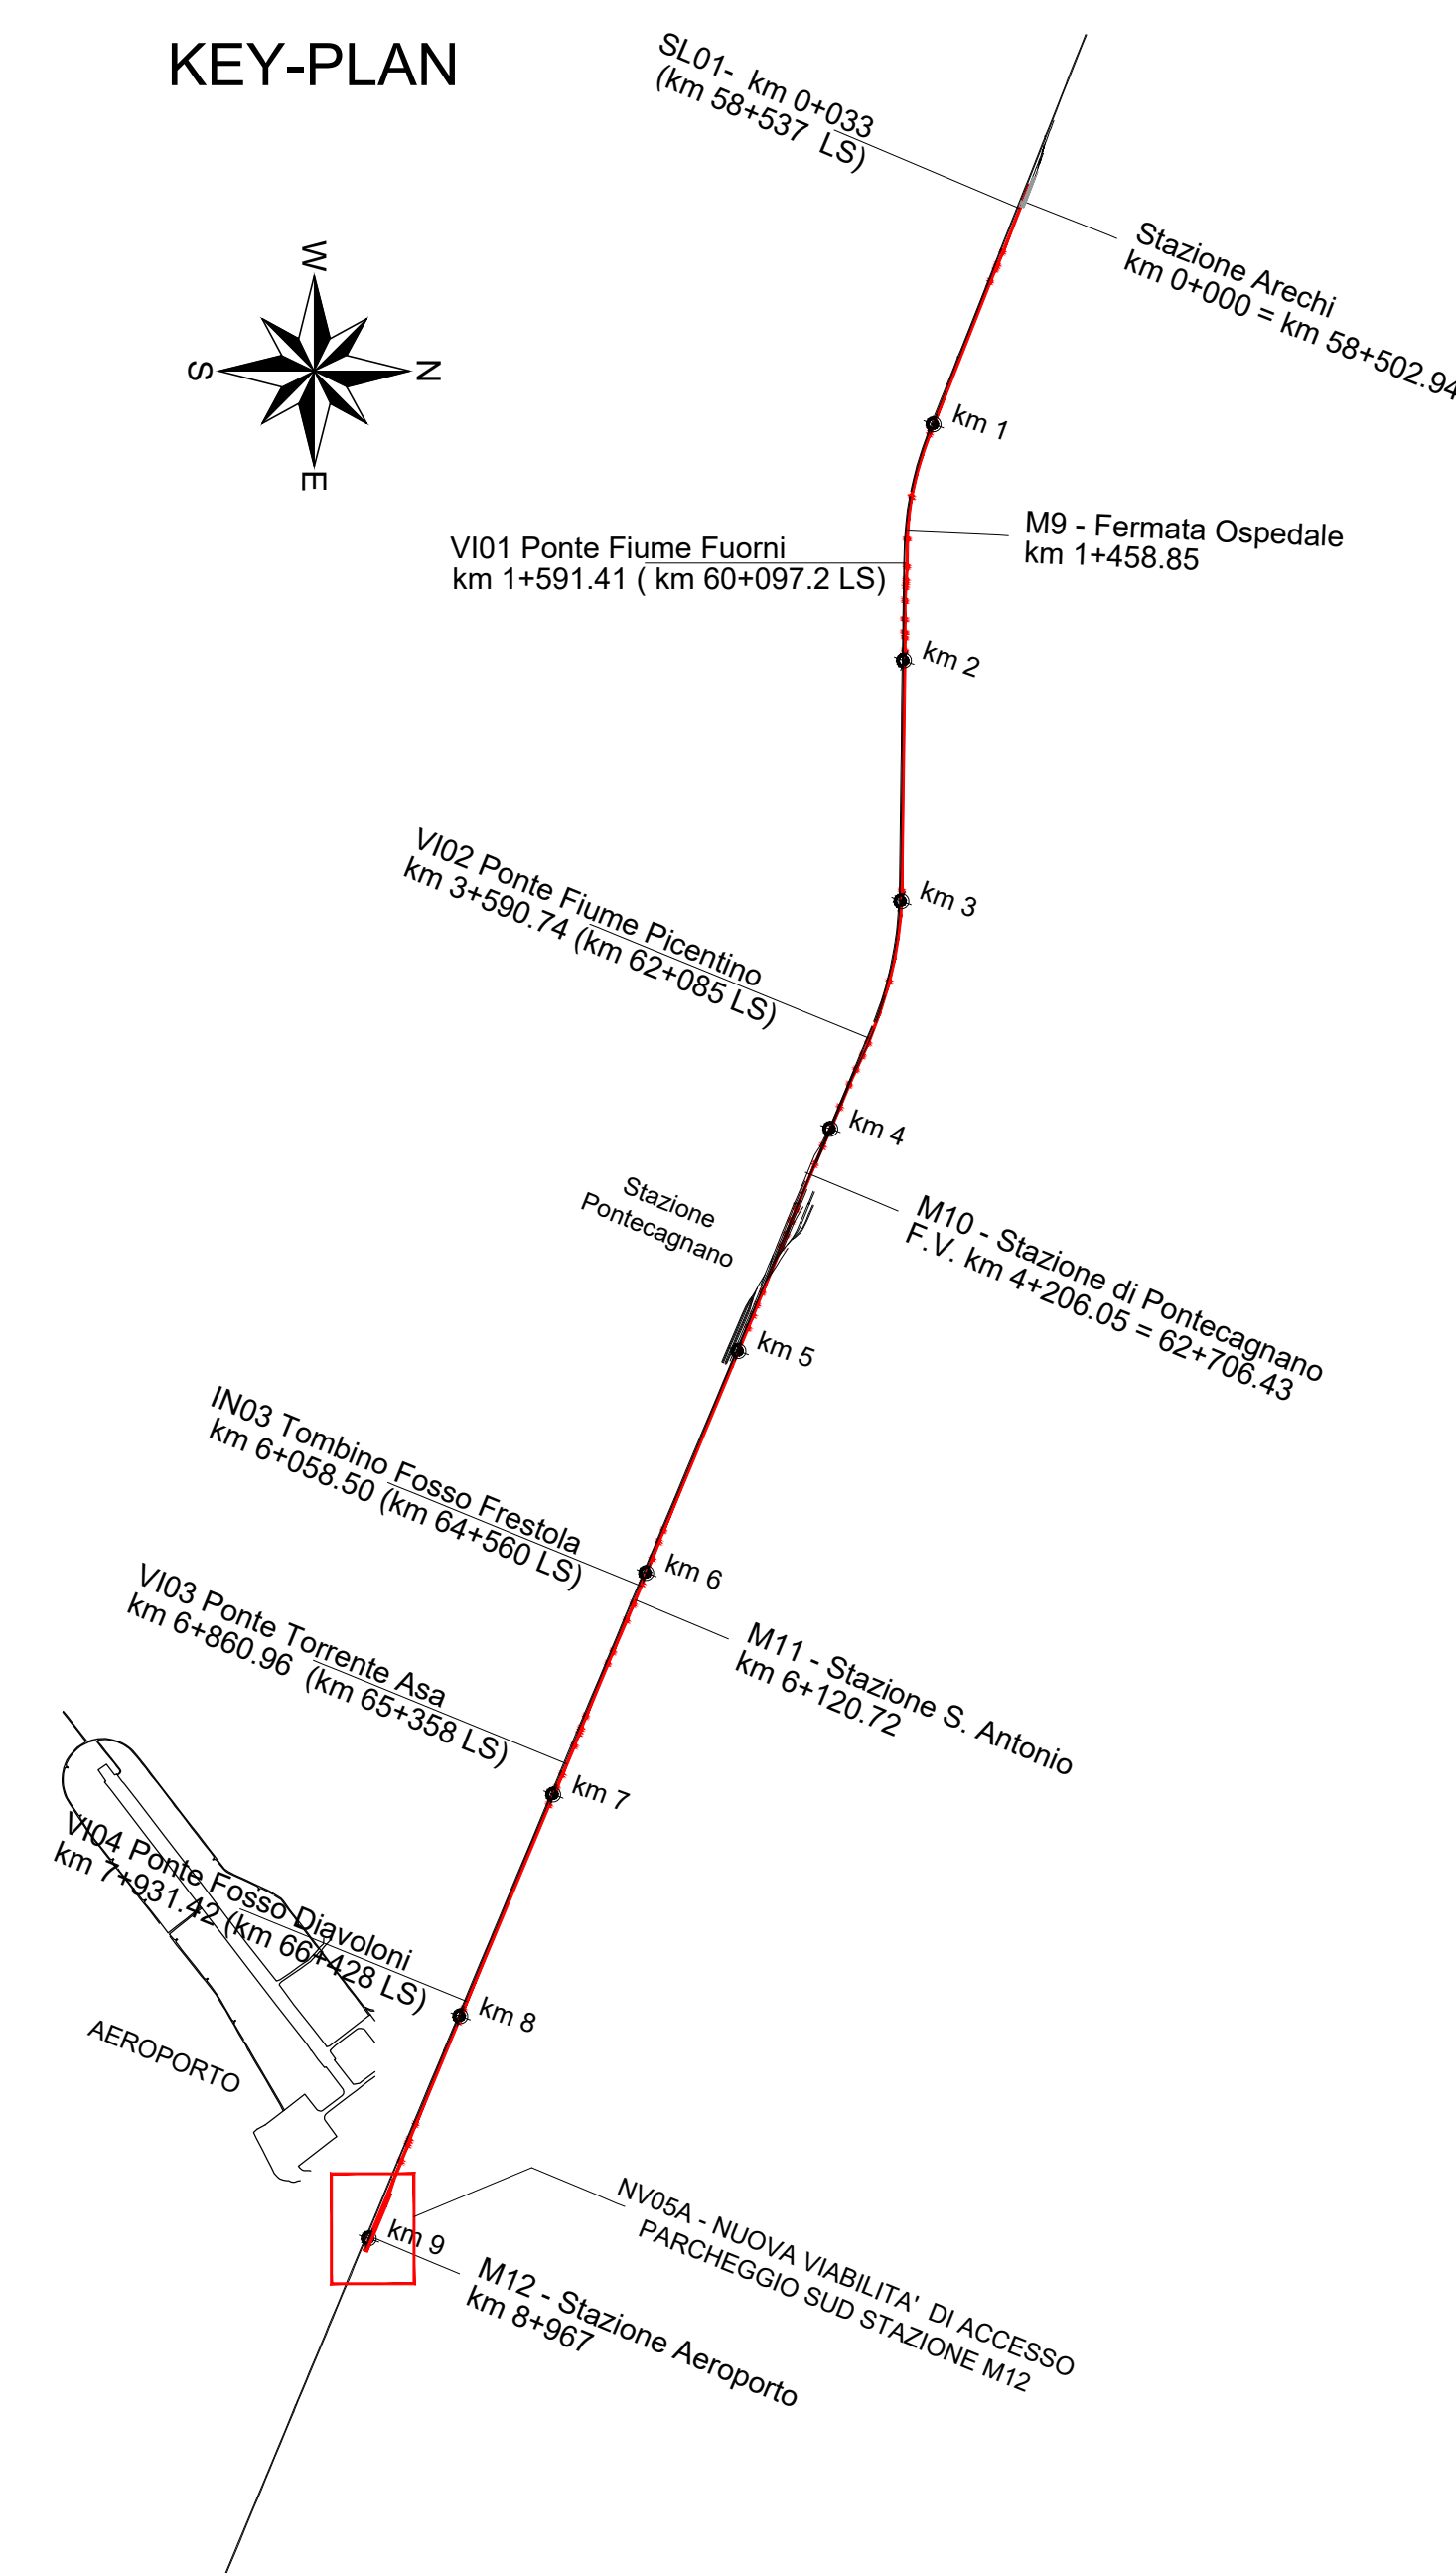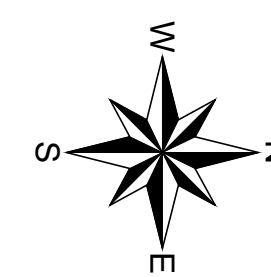

NV05A - NUOVA VIABILITA' DI ACCESSO PARCHEGGIO SUD STAZIONE M12

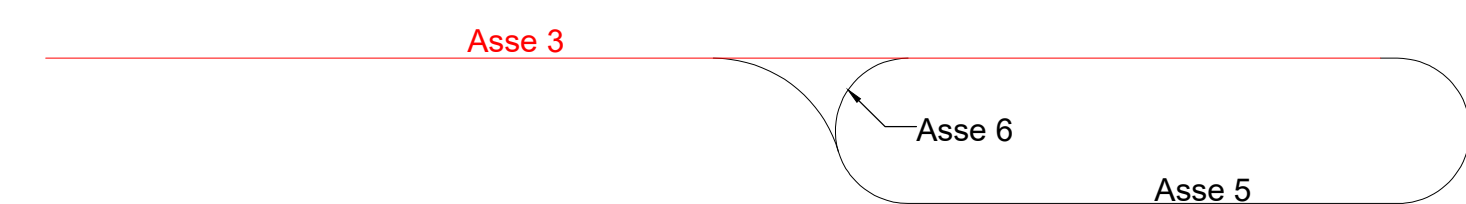

COMMITTENTE



PROGETTAZIONE



U.O. INFRASTRUTTURE SUD

PROGETTO DEFINITIVO

LINEA SALERNO - PONTECAGNANO AEROPORTO
COMPLETAMENTO METROPOLITANA DI SALERNO
TRATTA ARECHI - PONTECAGNANO AEROPORTO

Sezioni trasversali - Tav. 1 di 4

SCALA:

1:200

COMMESSA	LOTTO	FASE	ENTE	TIPO DOC.	OPERA/DISCIPLINA	PROGR.	REV.
----------	-------	------	------	-----------	------------------	--------	------

N	N	1	X	0	0	D	7	8	W	9	N	V	0	5	A	0	0	0	1	C
---	---	---	---	---	---	---	---	---	---	---	---	---	---	---	---	---	---	---	---	---

[illegible]

File:NN1X.0.0.D.78.W9.NV.05.A.0.001.C.DWC

n. Elab.:
