
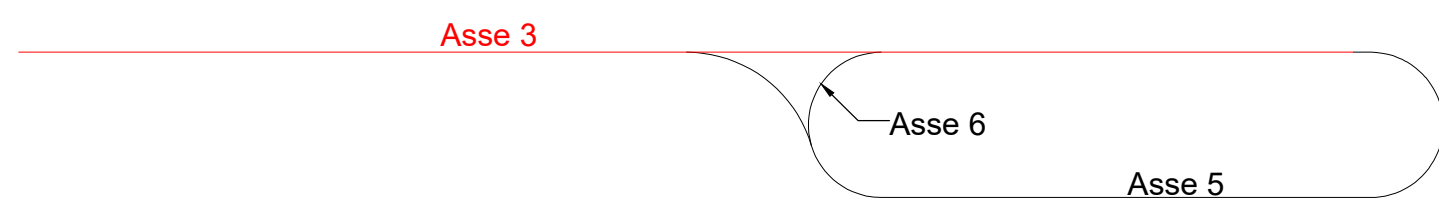
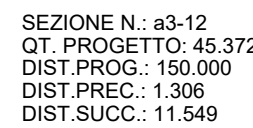


SEZIONE N.: a3-10
QT. PROGETTO: 45.310
DIST.PROG.: 138.200
DIST.PREC.: 12.000
DIST.SUCC.: 12.494

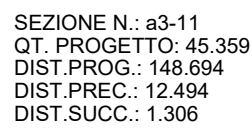

U.O. INFRASTRUTTURE SUD

PROGETTO DEFINITIVO

**LINEA SALERNO - PONTECAGNANO AEROPORTO
COMPLETAMENTO METROPOLITANA DI SALERNO
TRATTA ARECHI - PONTECAGNANO AEROPORTO**

NUOVA VIABILITA'

NV05A - NUOVA VIABILITA' DI ACCESSO PARCHEGGIO SUD STAZIONE M12
Sezioni trasversali - Tav 2 di 4

SCALA

1:200

COMMESSA	LOTTO	FASE	ENTE	TIPO DOC.	OPERA/DISCIPLINA	PROGR.	REV.
----------	-------	------	------	-----------	------------------	--------	------

[illegible]

File:NN1X.0.0.D.78.W9.NV.05.A.0.002.C.DWC

n. Elab.: