



ASSE 5

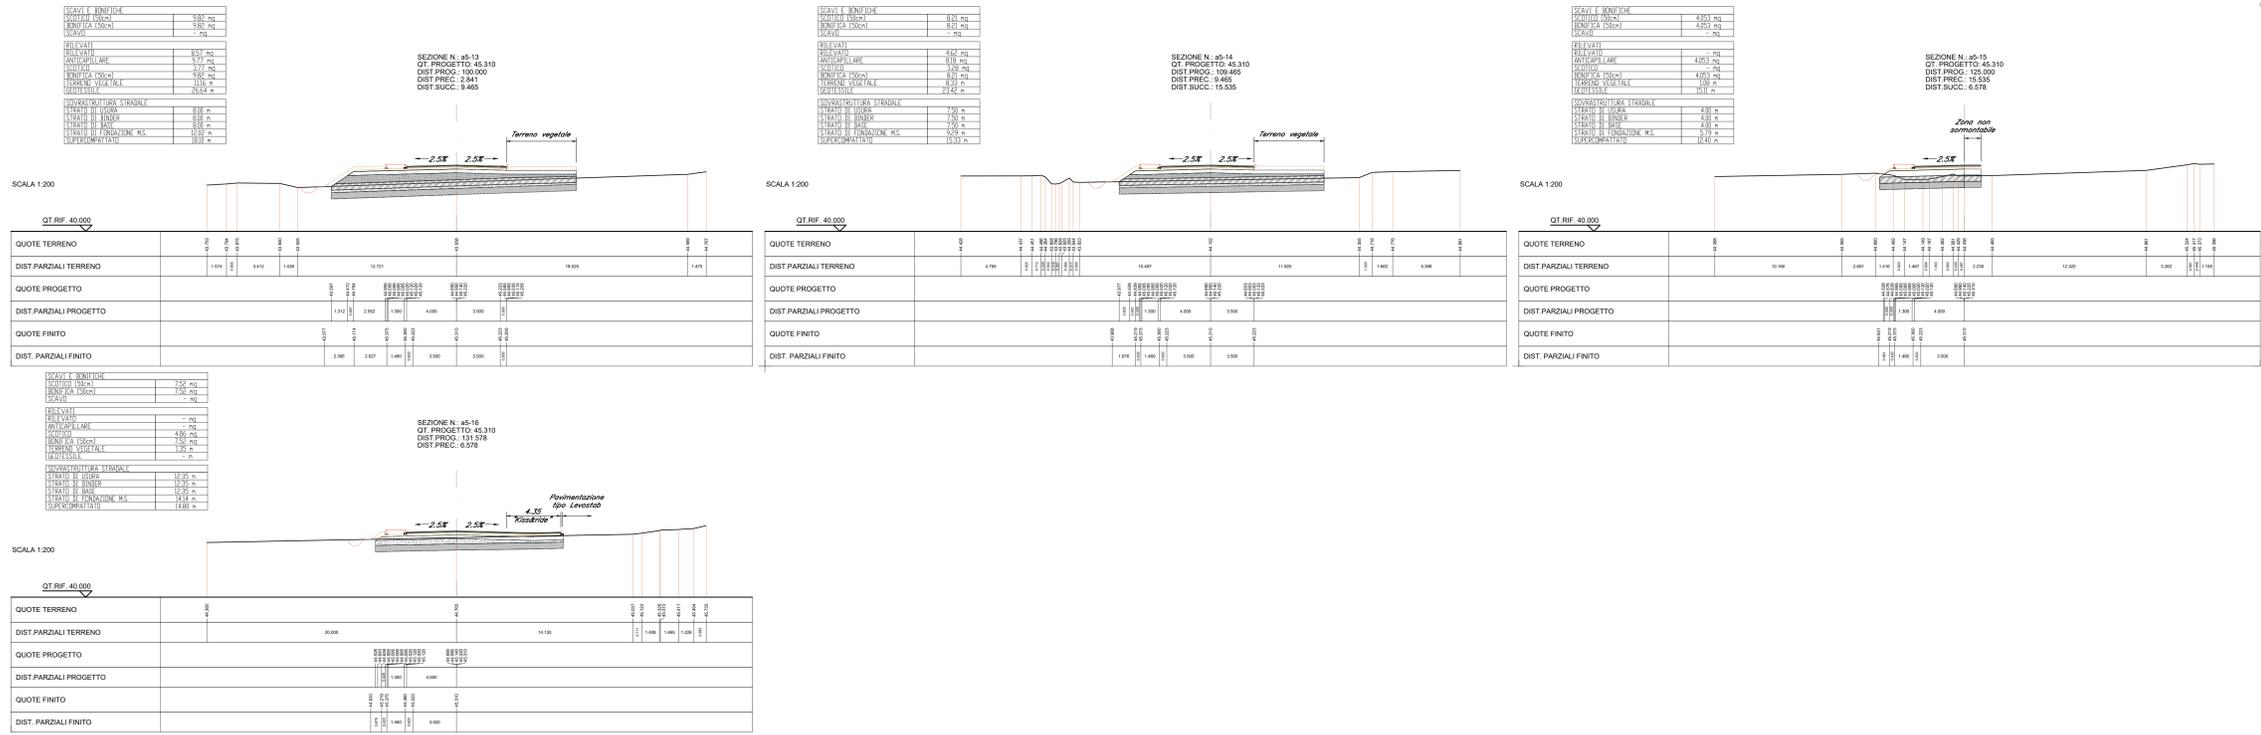


KEY-PLAN

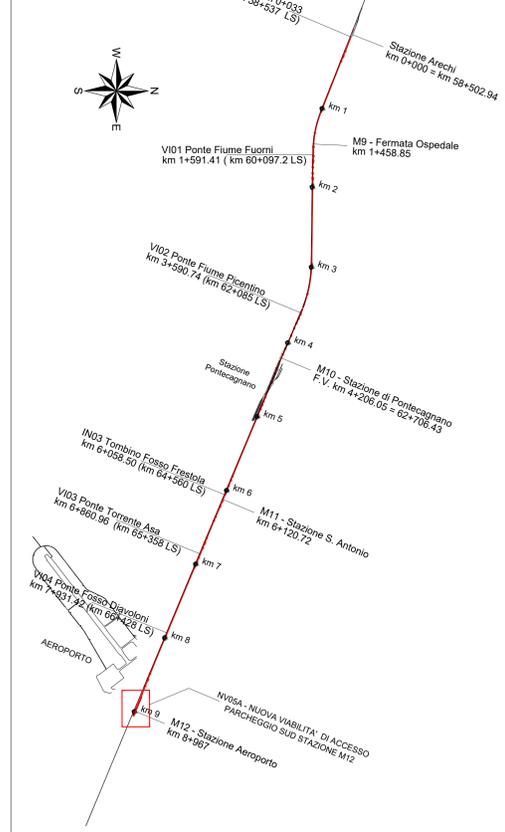

NV05A - NUOVA VIABILITA' DI ACCESSO PARCHEGGIO SUD STAZIONE M12



ASSE 6

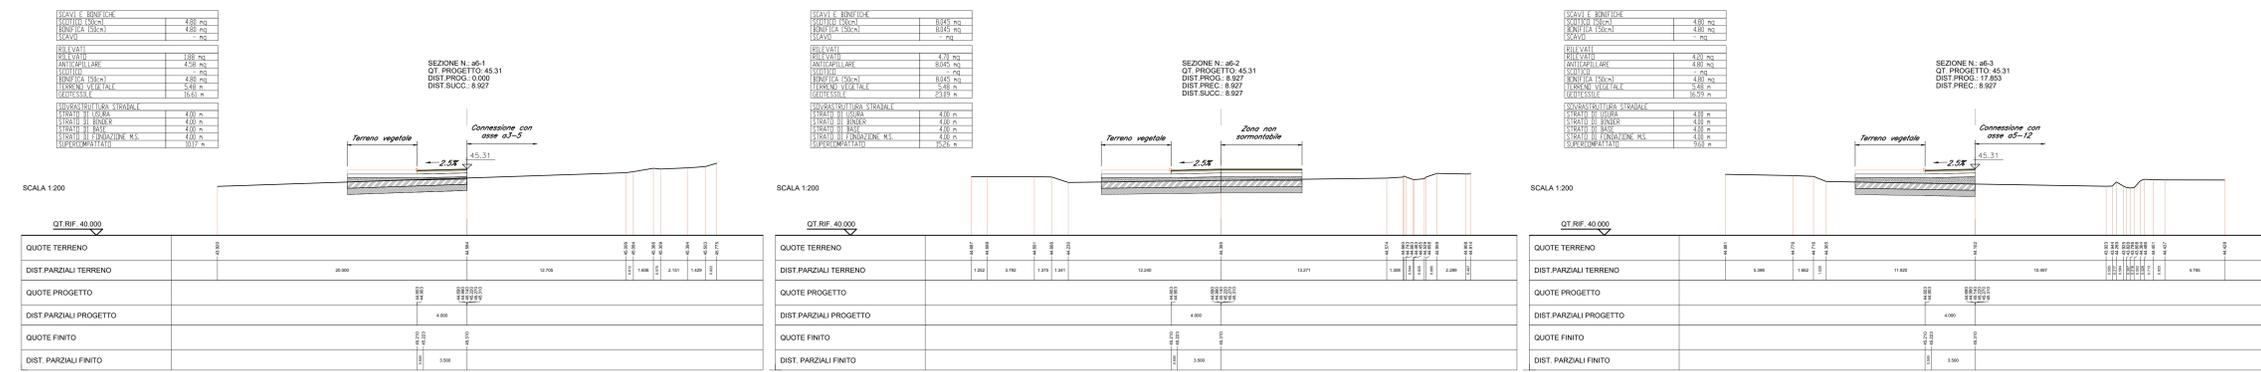

COMMITTENTE: **RFI** RETE FERROVIARIA ITALIANA GRUPPO FERROVIE DELLO STATO ITALIANE

PROGETTAZIONE: **ITALFER** GRUPPO FERROVIE DELLO STATO ITALIANE

U.O. INFRASTRUTTURE SUD
PROGETTO DEFINITIVO
LINEA SALERNO - PONTECAGNANO AEROPORTO
COMPLETAMENTO METROPOLITANA DI SALERNO
TRATTA ARECHI - PONTECAGNANO AEROPORTO
 NUOVA VIABILITA'
 NV05A - NUOVA VIABILITA' DI ACCESSO PARCHEGGIO SUD STAZIONE M12
 Sezioni trasversali - Tav 4 di 4

SCALA: 1:200

Rev.	Descrizione	Redatto	Data	Verificato	Data	Approvato	Data	Autorizzato Data
A	Emissione Esecutiva	A.Piselli	Set 2020	I.Merlo	Set 2020	M.D'Amico	Set 2020	D. Tiberti Gen 2021
B	Emissione Esecutiva	A.Piselli	Set 2020	I.Merlo	Set 2020	M.D'Amico	Set 2020	D. Tiberti Gen 2021
C	Emissione Esecutiva	A.Piselli	Gen 2021	I.Merlo	Gen 2021	M.D'Amico	Gen 2021	D. Tiberti Gen 2021

File: NN1X.0.0.78.W9.NV.05.A.0.004.C.DWG n. Etab.: _____