




SEZIONE N.: 34-1
QT. PROGETTO: 45.615
DIST.PROG.: 0.000
DIST.SUCC.: 7.125

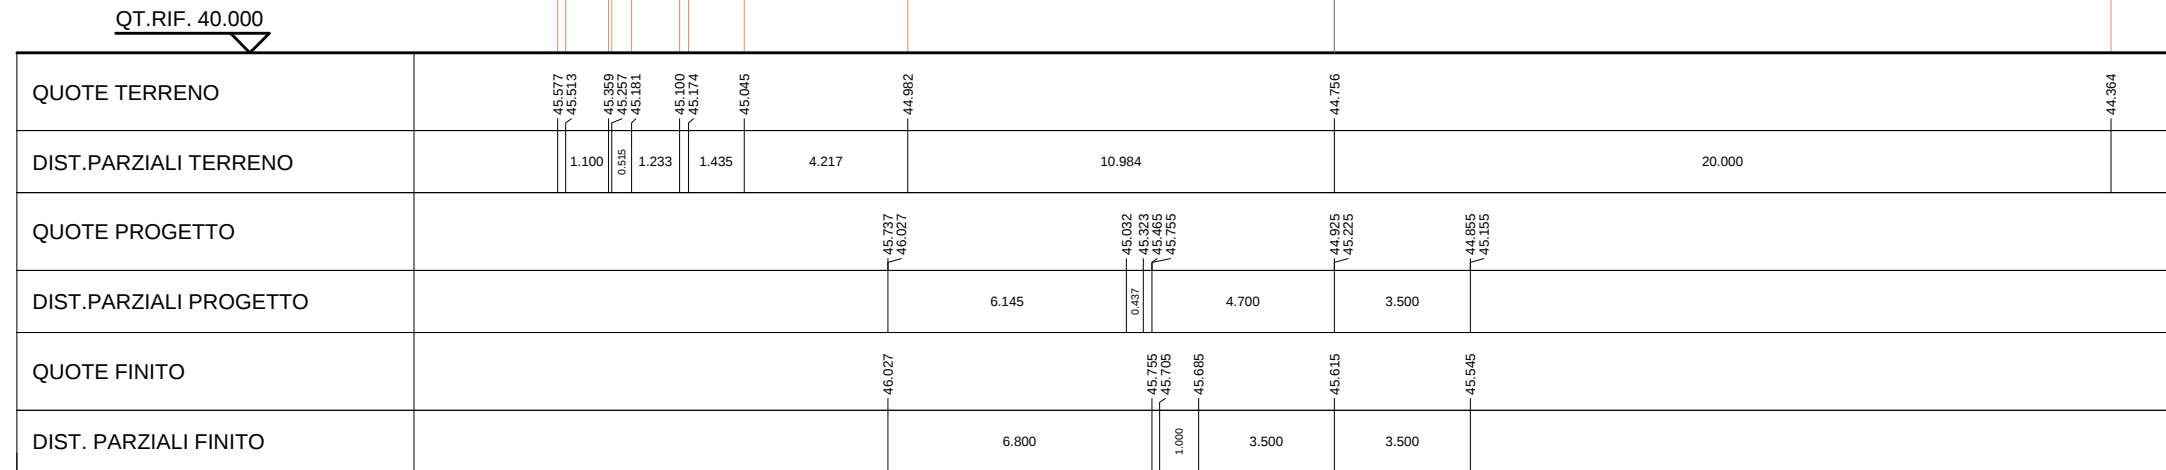


SEZIONE N.: 84-4
QT. PROGETTO: 45.615
DIST.PROG.: 21.289
DIST.PREC.: 7.125
DIST.SUCC.: 9.666

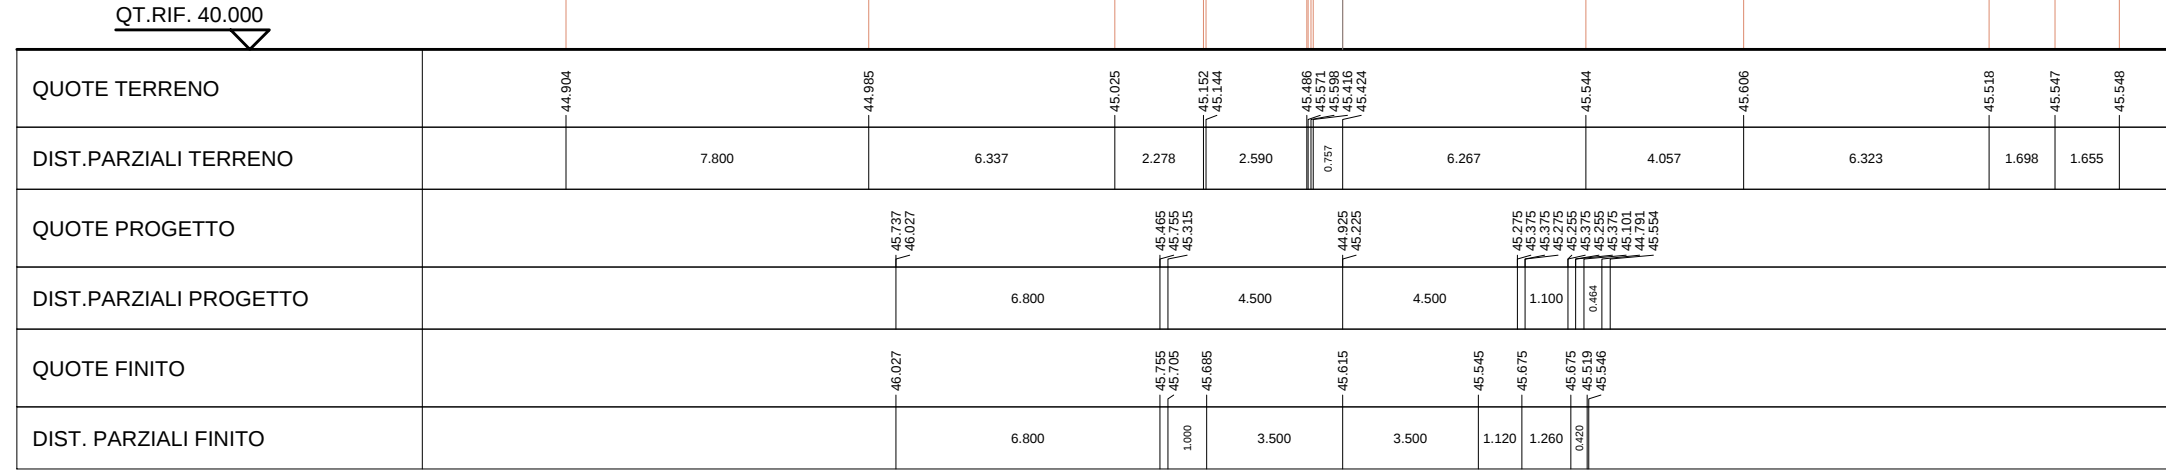


SEZIONE N.: a4-7
QT. PROGETTO: 45.615
DIST.PROG.: 47.314
DIST.PREC.: 7.134
DIST.SUCC.: 2.686

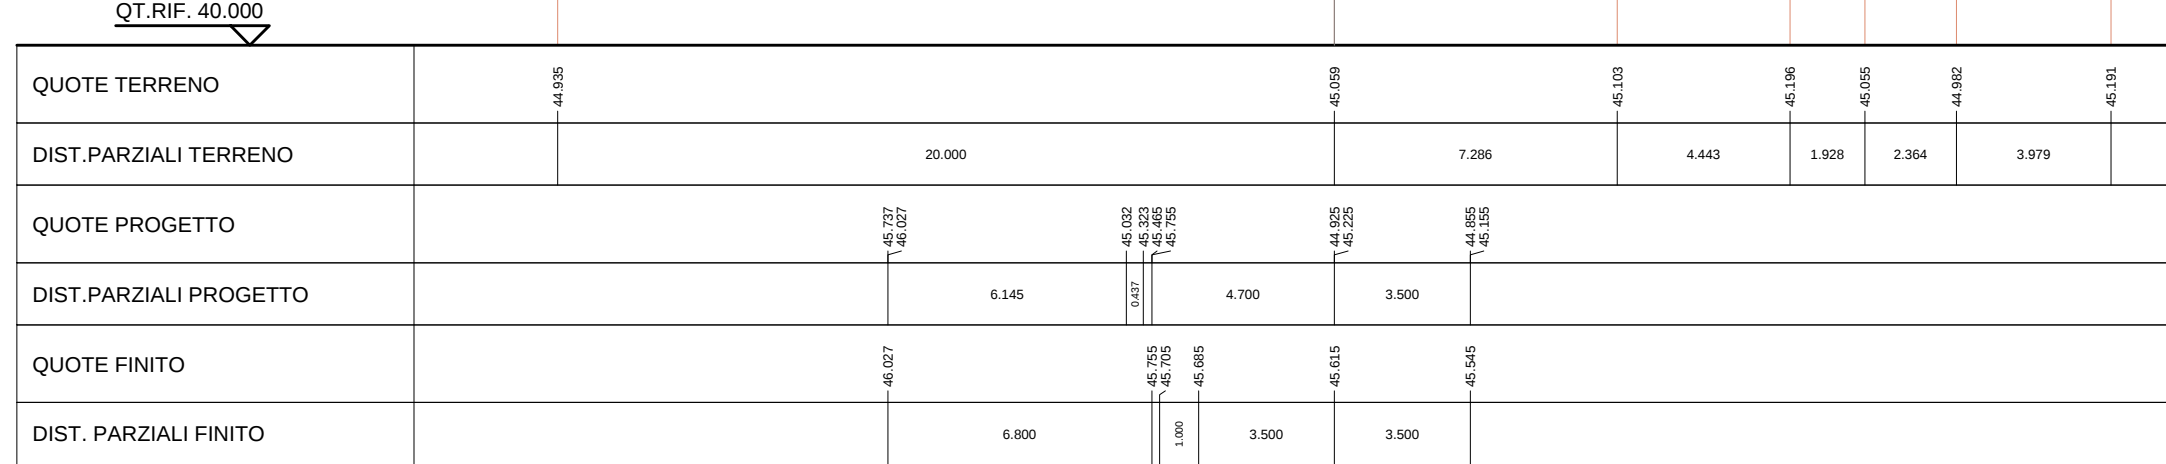


SEZIONE N.: a4-2
QT. PROGETTO: 45.615
DIST.PROG.: 7.125
DIST.PREC.: 7.125
DIST.SUCC.: 7.038

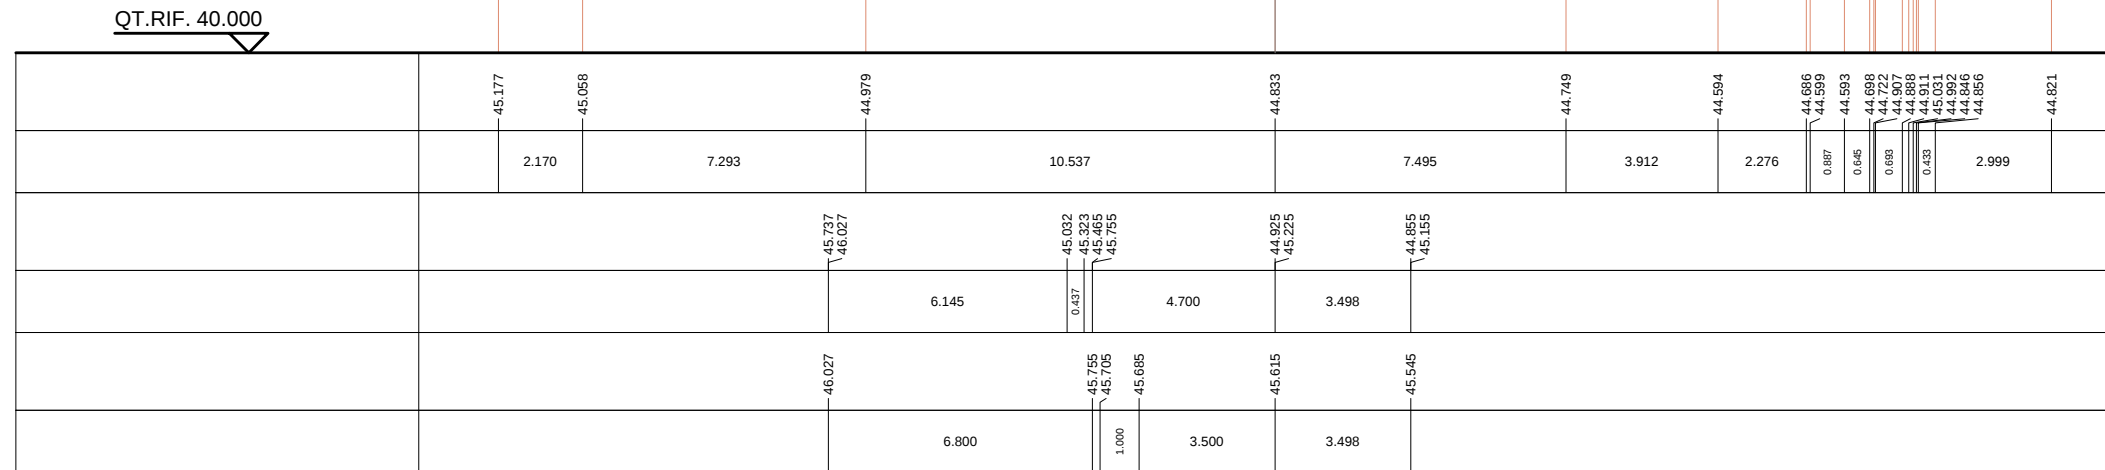


SEZIONE N.: 84-5
QT. PROGETTO: 45.619
DIST.PROG.: 30.954
DIST.PREC.: 9.666
DIST.SUCC.: 9.225

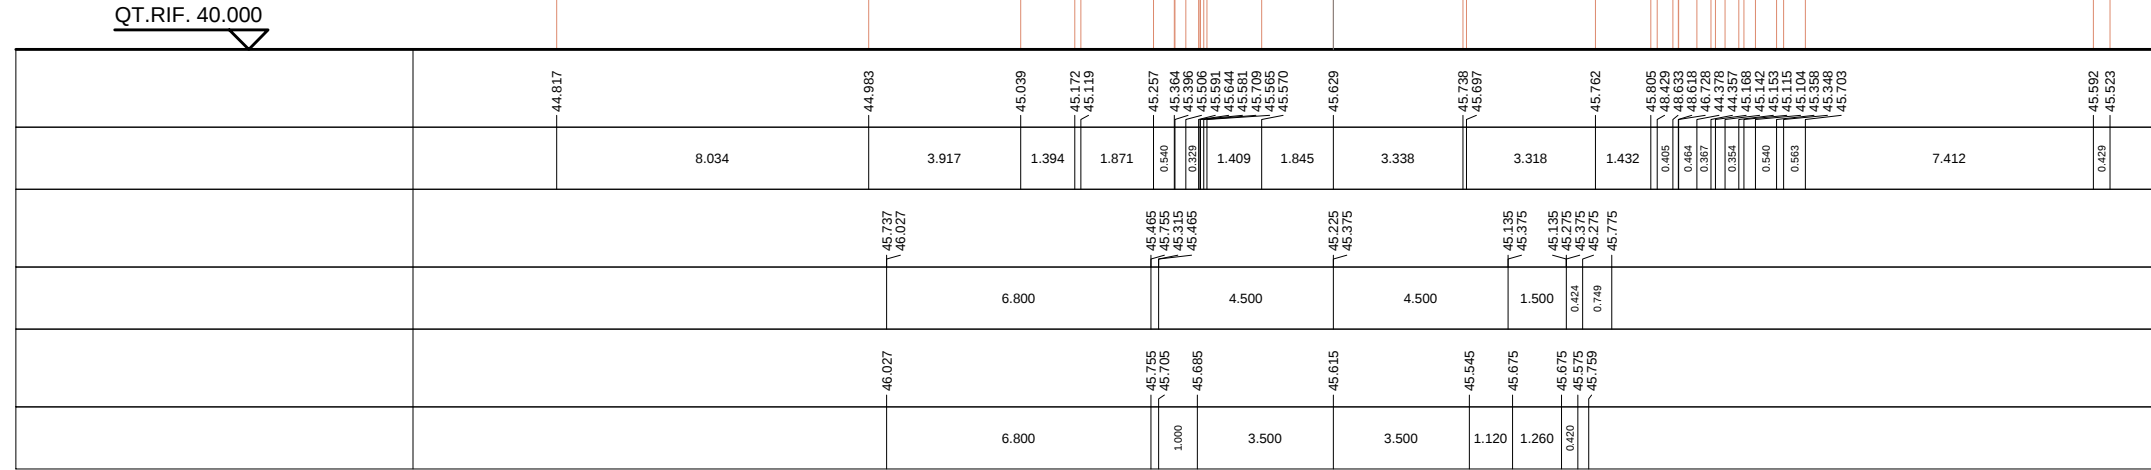


SEZIONE N.: a4-8
QT. PROGETTO: 45.615
DIST.PROG.: 50.000
DIST.PREC.: 2.686
DIST.SUCC.: 10.001

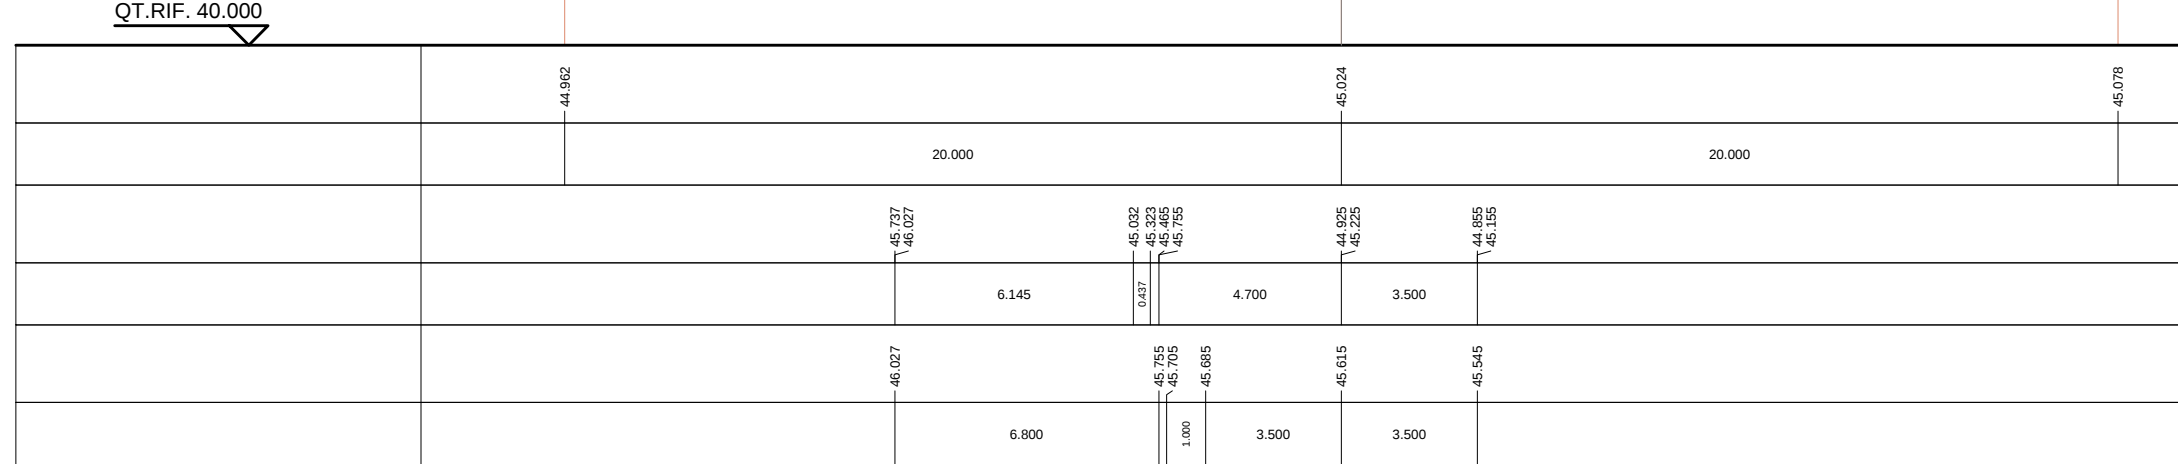



SEZIONE N.: 84-3
QT. PROGETTO: 45.615
DIST.PROG.: 14.164
DIST.PREC.: 7.038
DIST.SUCC.: 7.125

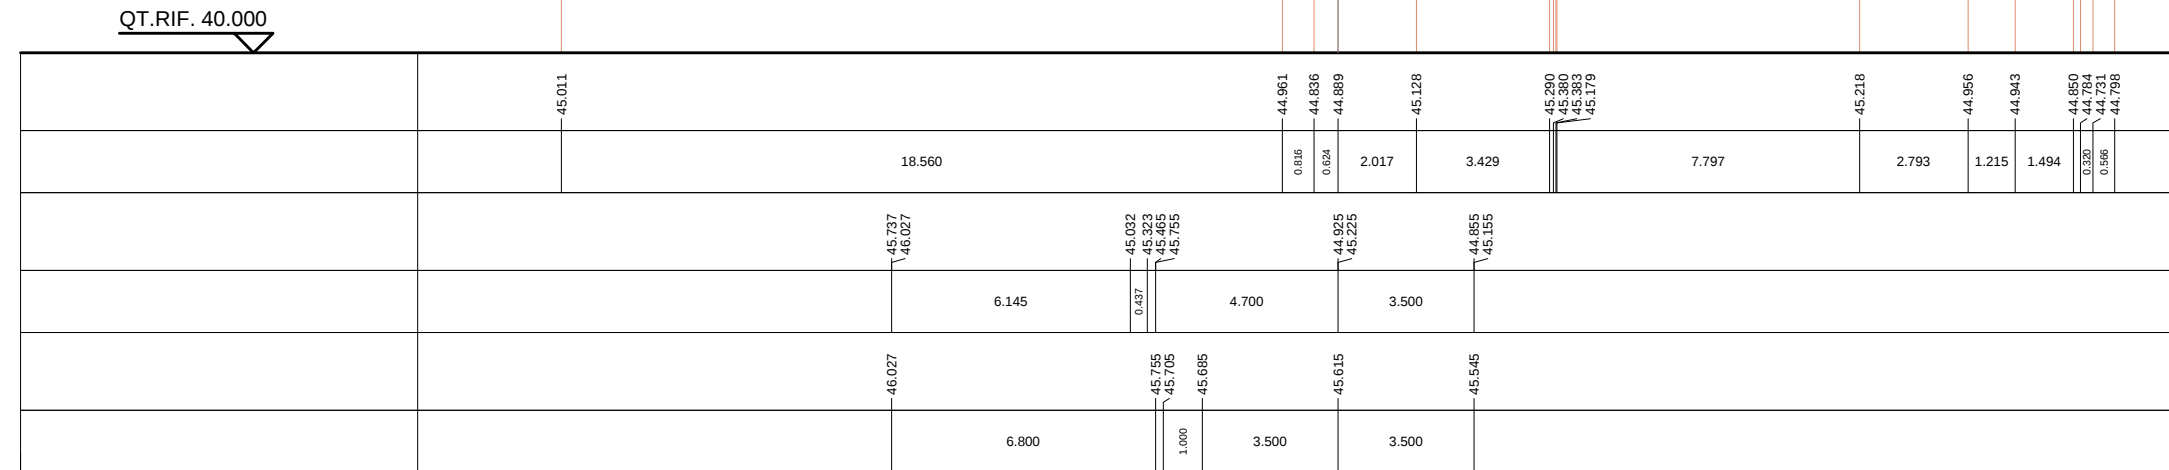

SEZIONE N.: 84-6
QT. PROGETTO: 45.615
DIST.PROG.: 40.179
DIST.PREC.: 9.225
DIST.SUCC.: 7.134

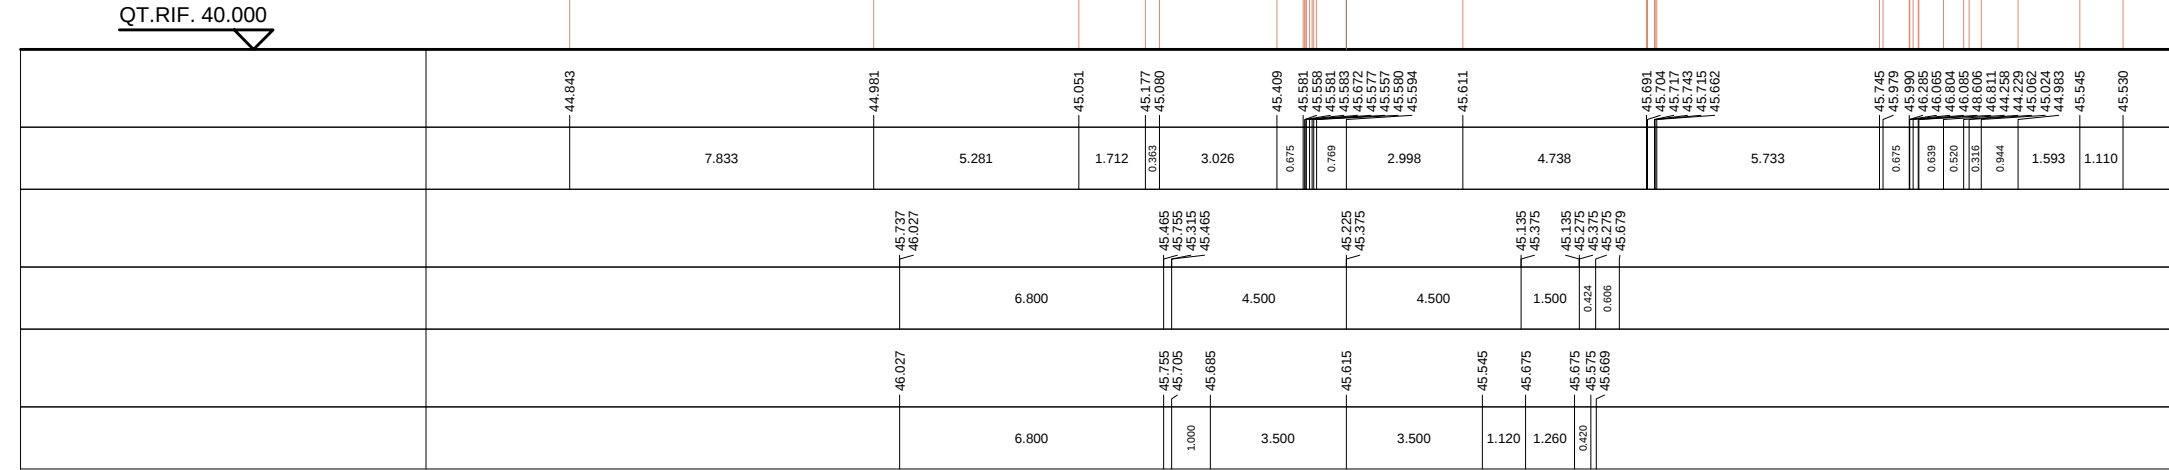

SEZIONE N.: a4-9
QT. PROGETTO: 45.615
DIST.PROG.: 60.001
DIST.PREC.: 10.001

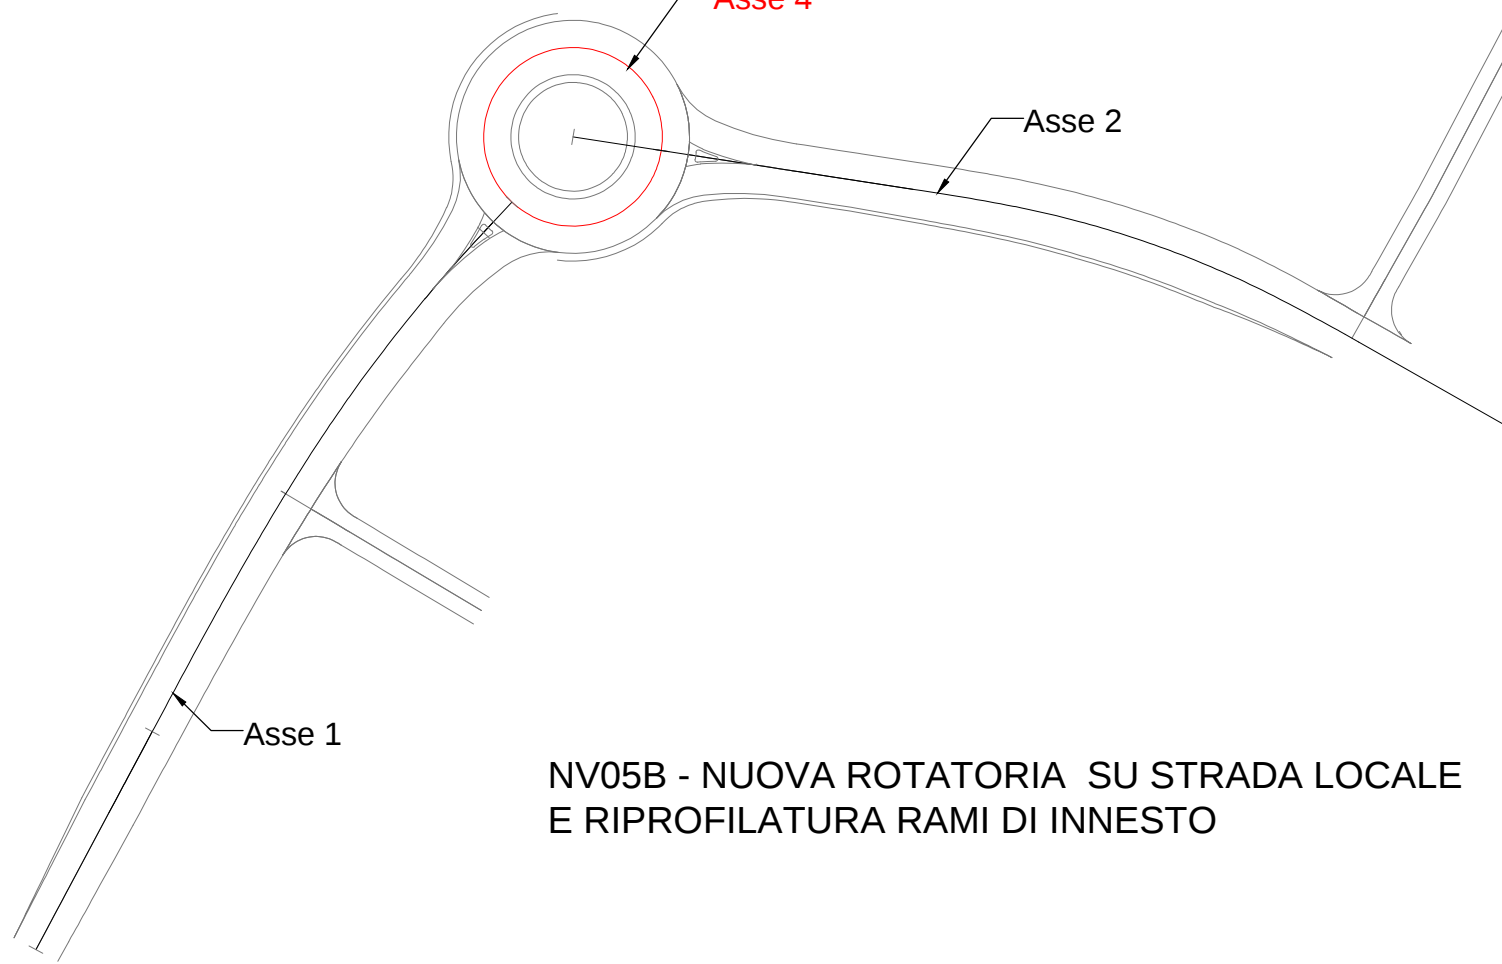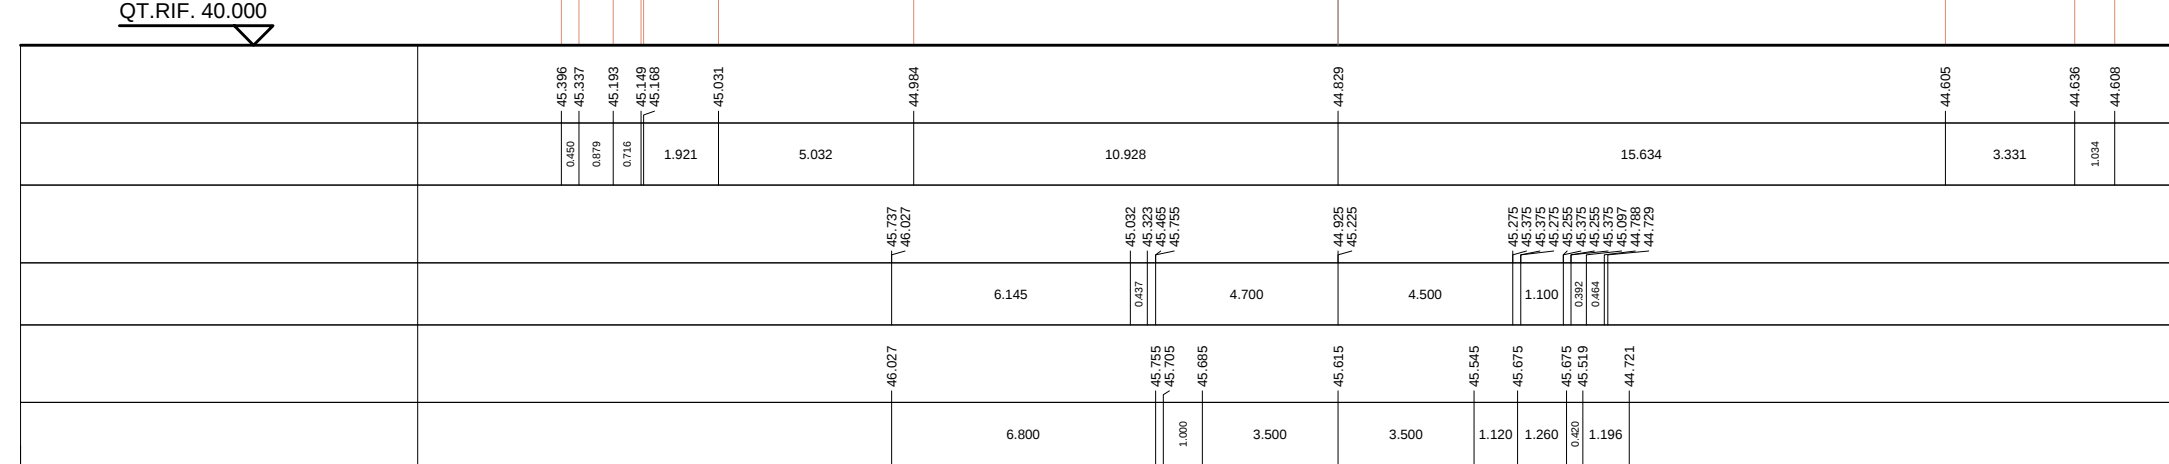

NV05B - NUOVA ROTATORIA SU STRADA LOCALE
E RIPROFILATURA RAMI DI INNESTO

COMMITTENTE



PROGETTAZIONE



U.O. INFRASTRUTTURE SUD

PROGETTO DEFINITIVO

**LINEA SALERNO - PONTECAGNANO AEROPORTO
COMPLETAMENTO METROPOLITANA DI SALERNO
TRATTA ARECHI - PONTECAGNANO AEROPORTO**

NUOVA VIABILITA'

NV05B - NUOVA ROTATORIA SU STRADA LOCALE E RIPROFILATURA RAMI DI INNESTO
Sezioni trasversali - Rotatoria

SCALA

1:200

COMMESSA	LOTTO	FASE	ENTE	TIPO DOC.	OPERA/DISCIPLINA	PROGR.	REV.
----------	-------	------	------	-----------	------------------	--------	------

N	N	1	X	0	0	D	7	8	W	9	N	V	0	5	B	0	0	0	1	C
---	---	---	---	---	---	---	---	---	---	---	---	---	---	---	---	---	---	---	---	---

Rev.	Descrizione	Rendito	Data	Verificato	Data	Approvato	Data	Autorizzato Data
A	Emissione Esclusiva	A.Pisani	Sep 2020	M.D'Amico	Sep 2020	M.D'Amico	Sep 2020	O.Tisci Febbr. 2021
B	Emissione Esclusiva	A.Pisani	Ott 2020	M.D'Amico	Ott 2020	M.D'Amico	Ott 2020	
C	Emissione Esclusiva	A.Pisani	Febbr. 2021	M.D'Amico	Febbr. 2021	M.D'Amico	Febbr. 2021	

Firma _____

File: NN1X.0.0.D.78.W9.NV.05.B.0.001.C.DWG

n. Elab.: