


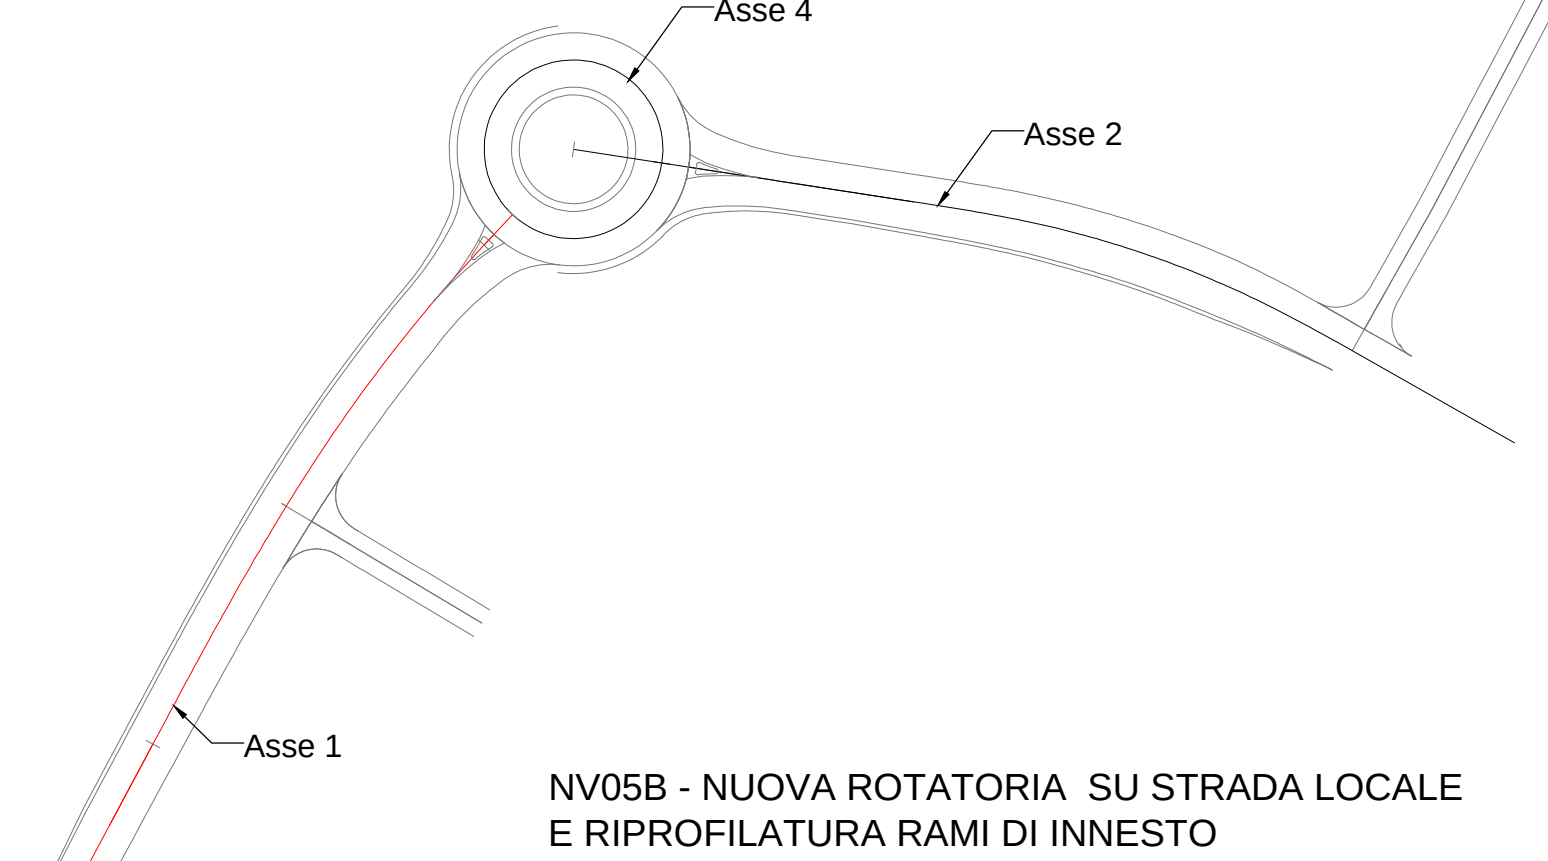
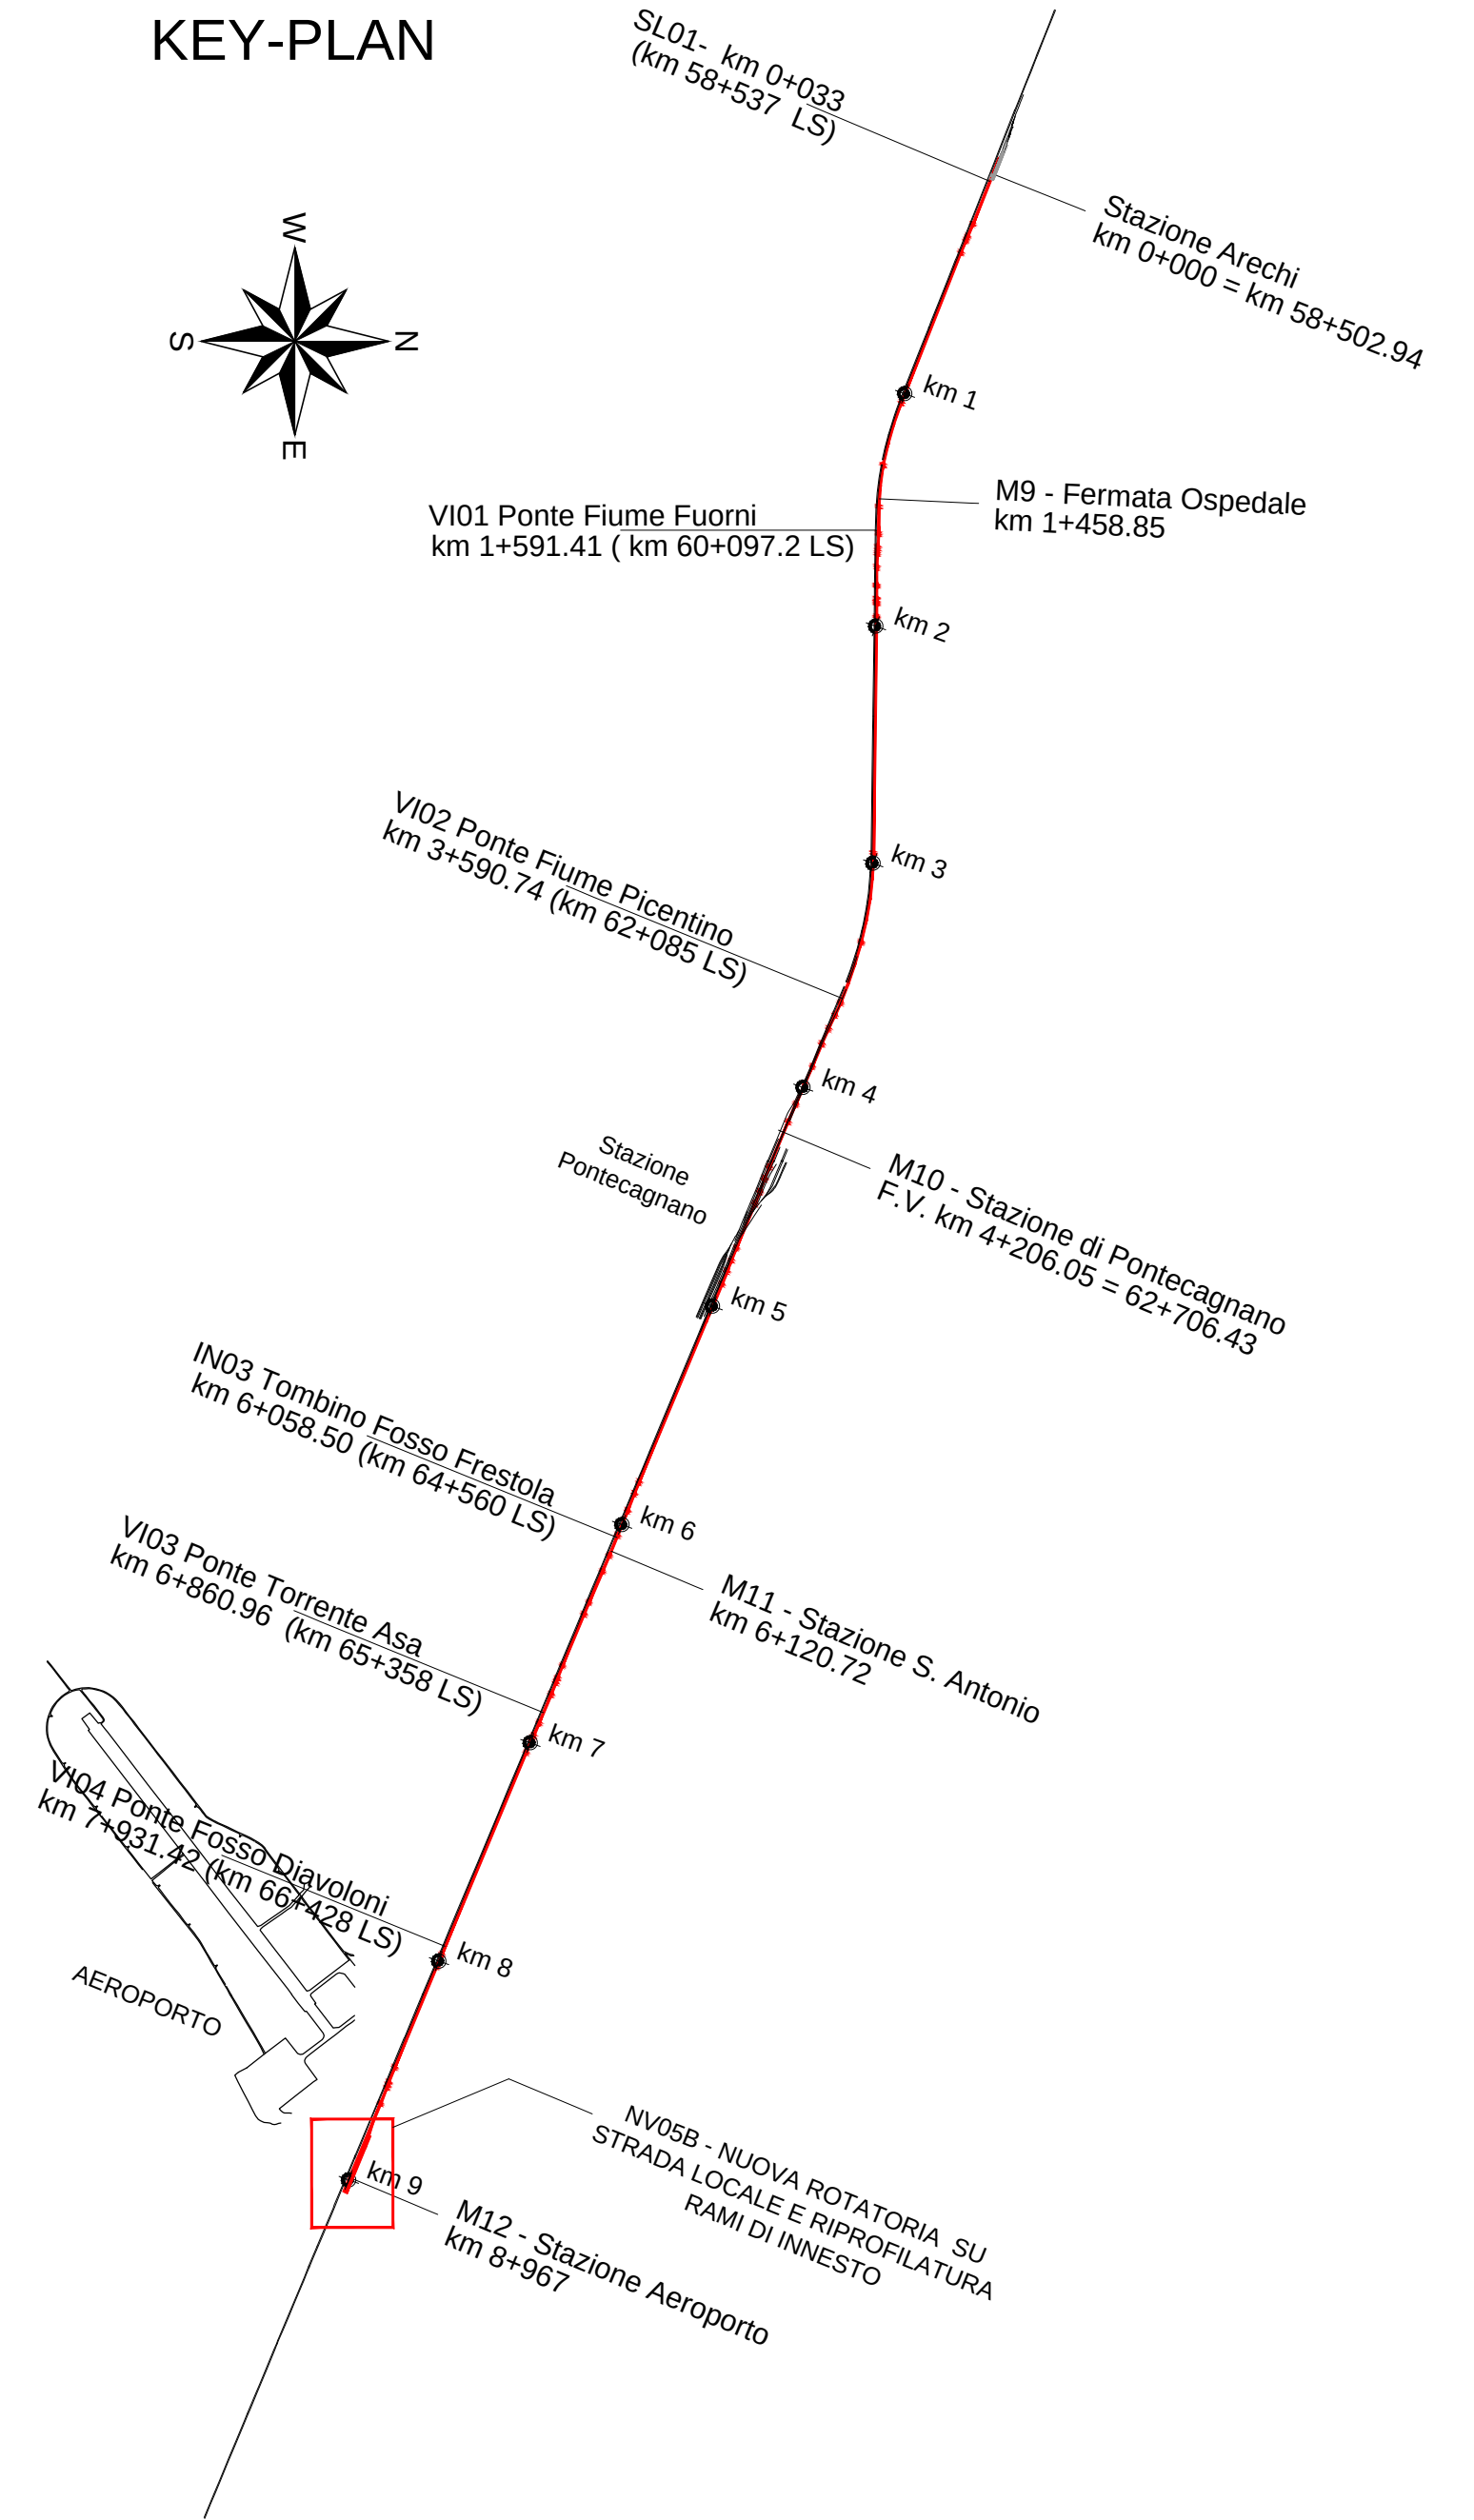
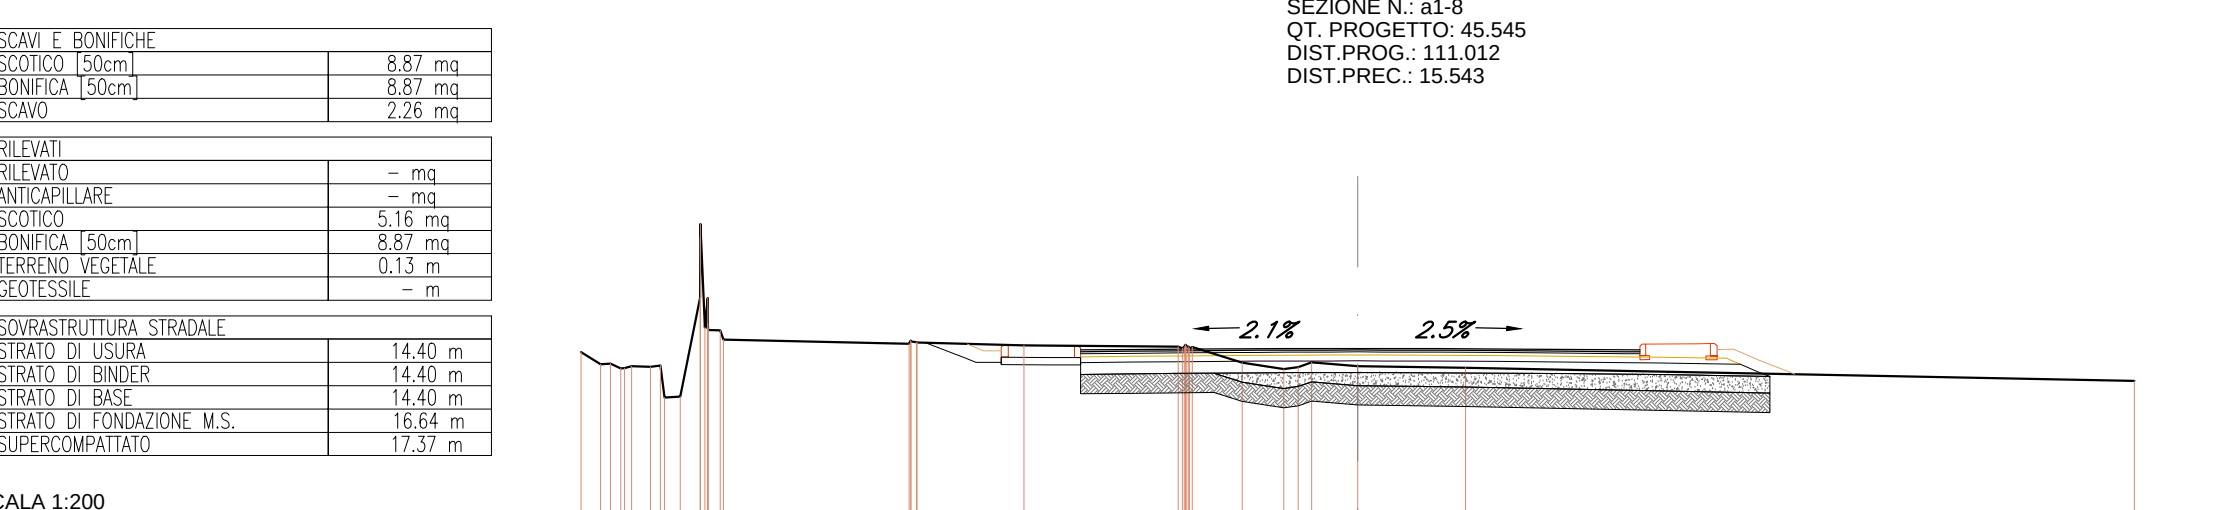
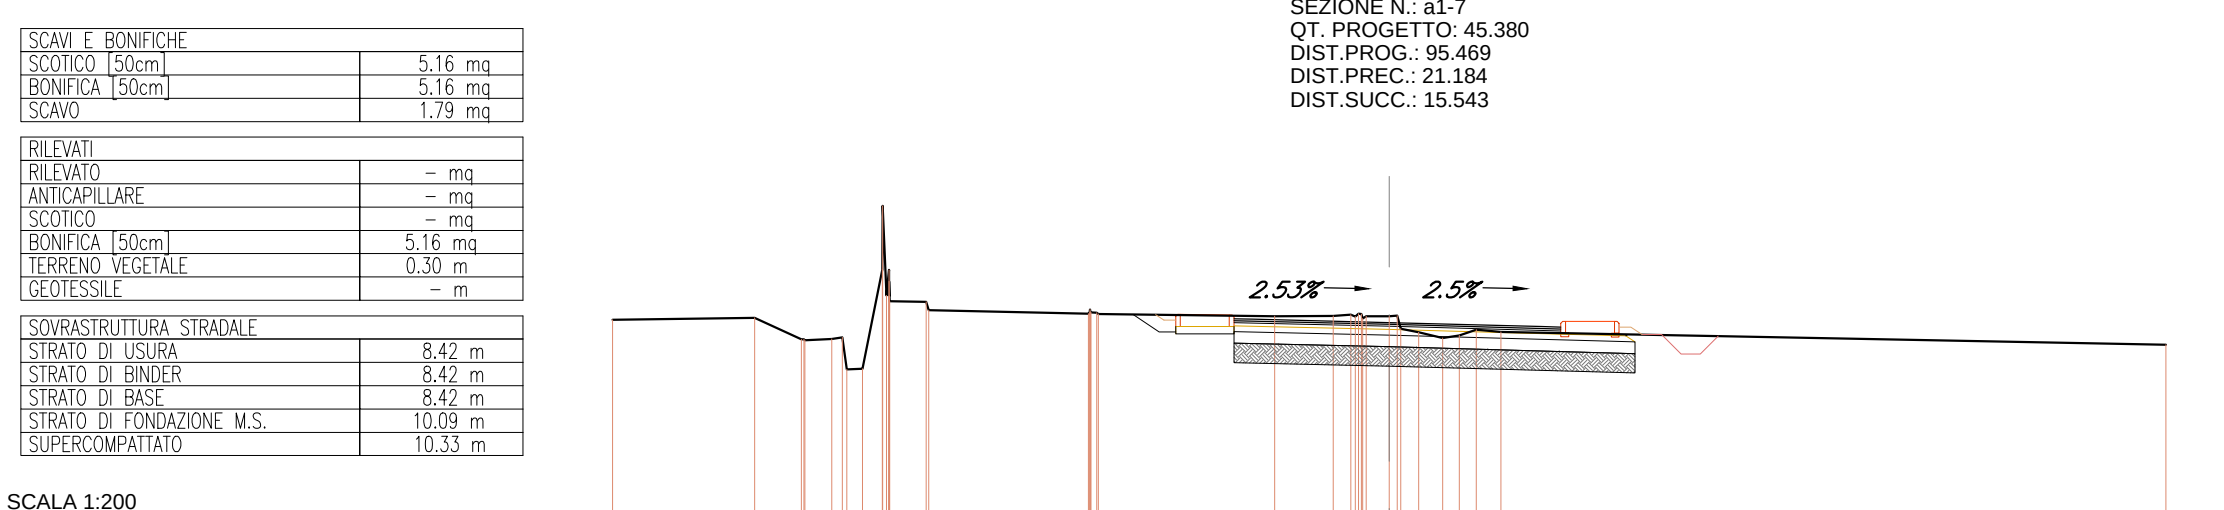
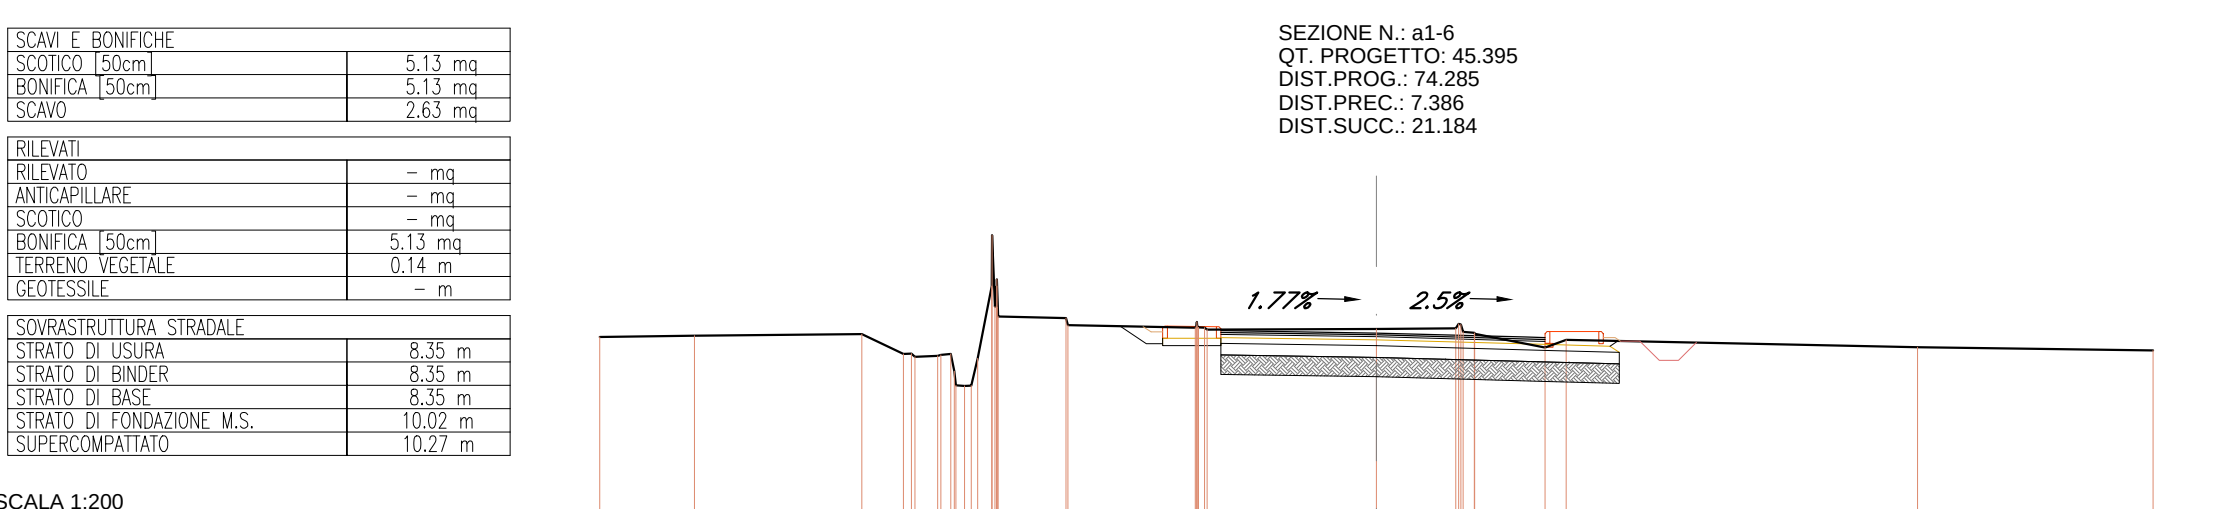
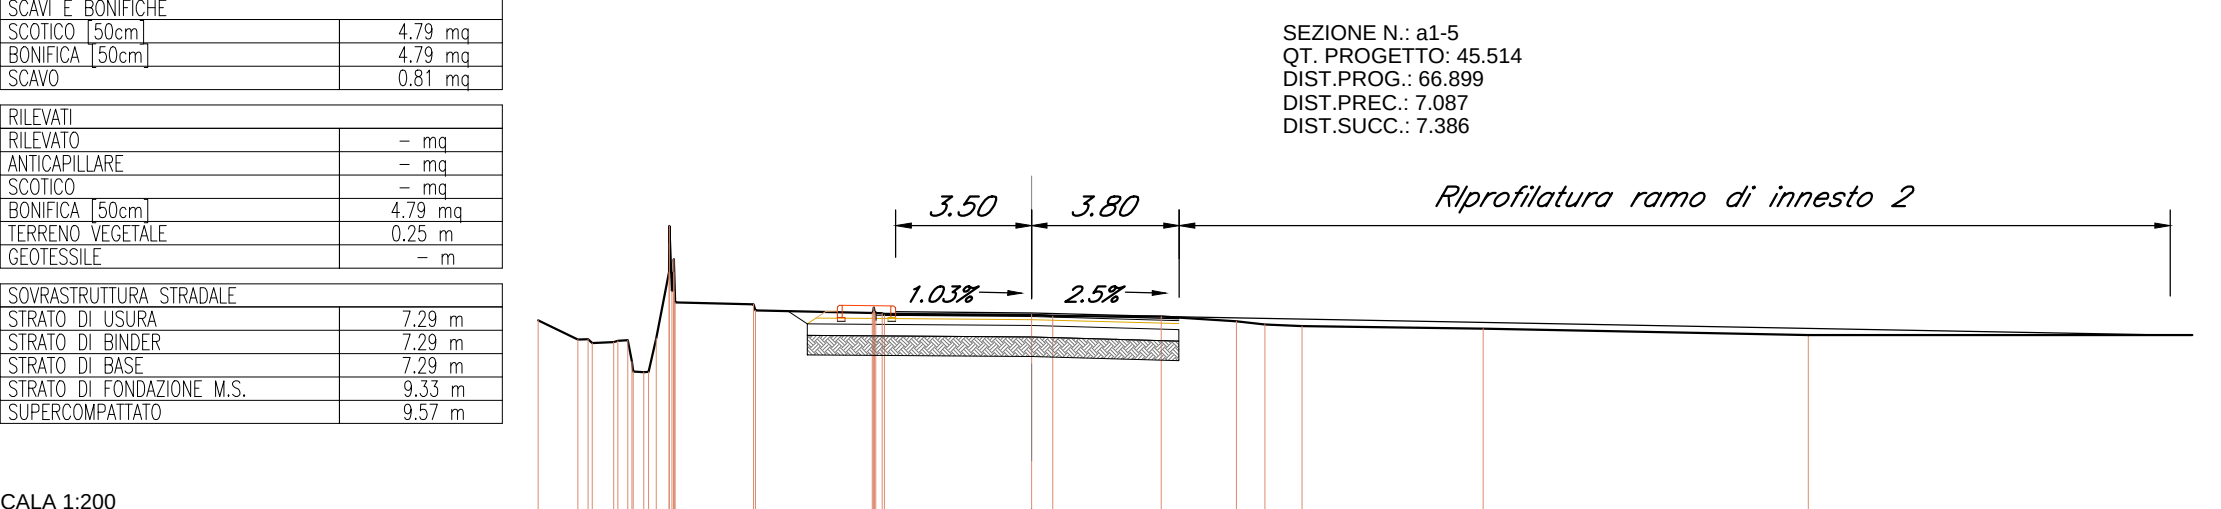


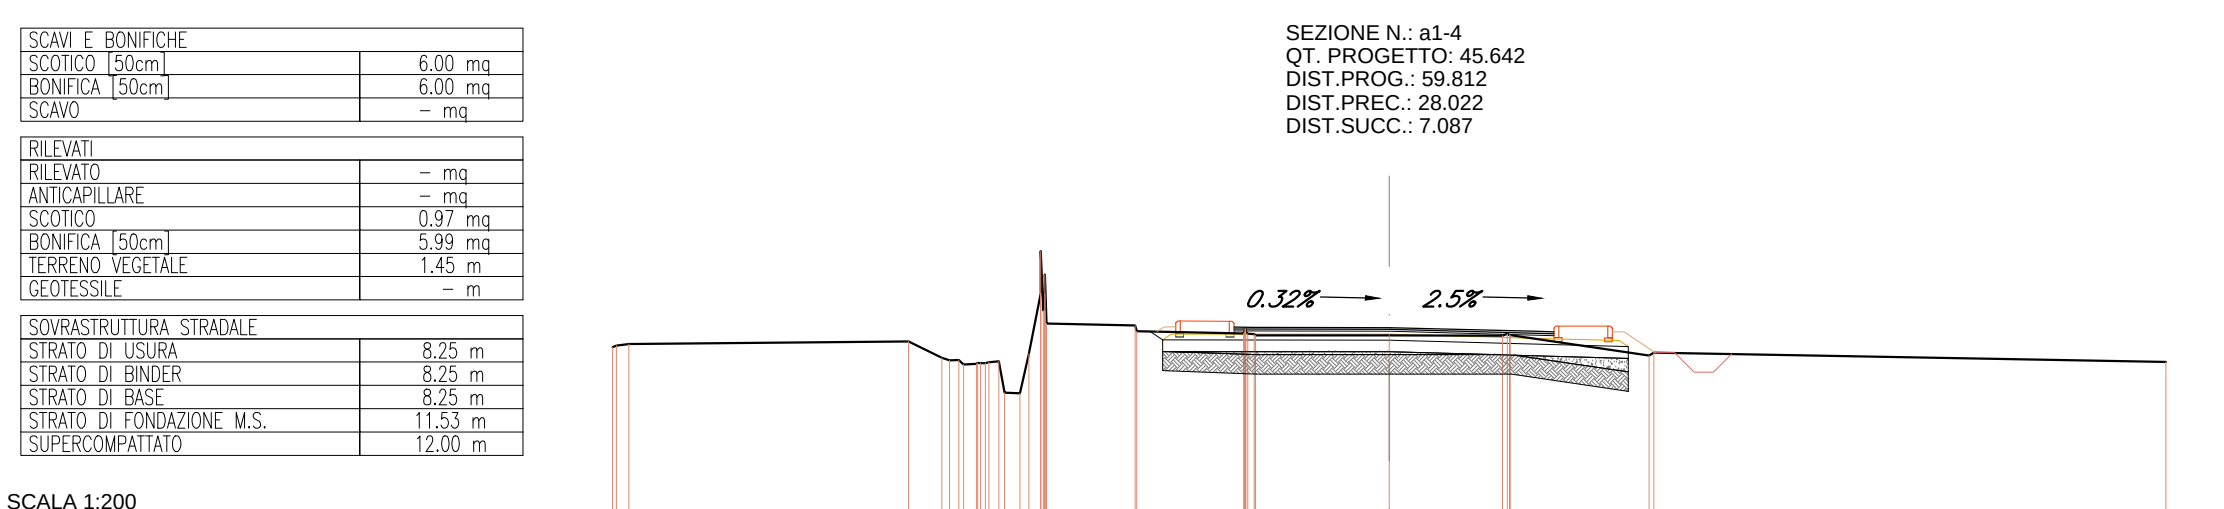

COMMITTENTE:

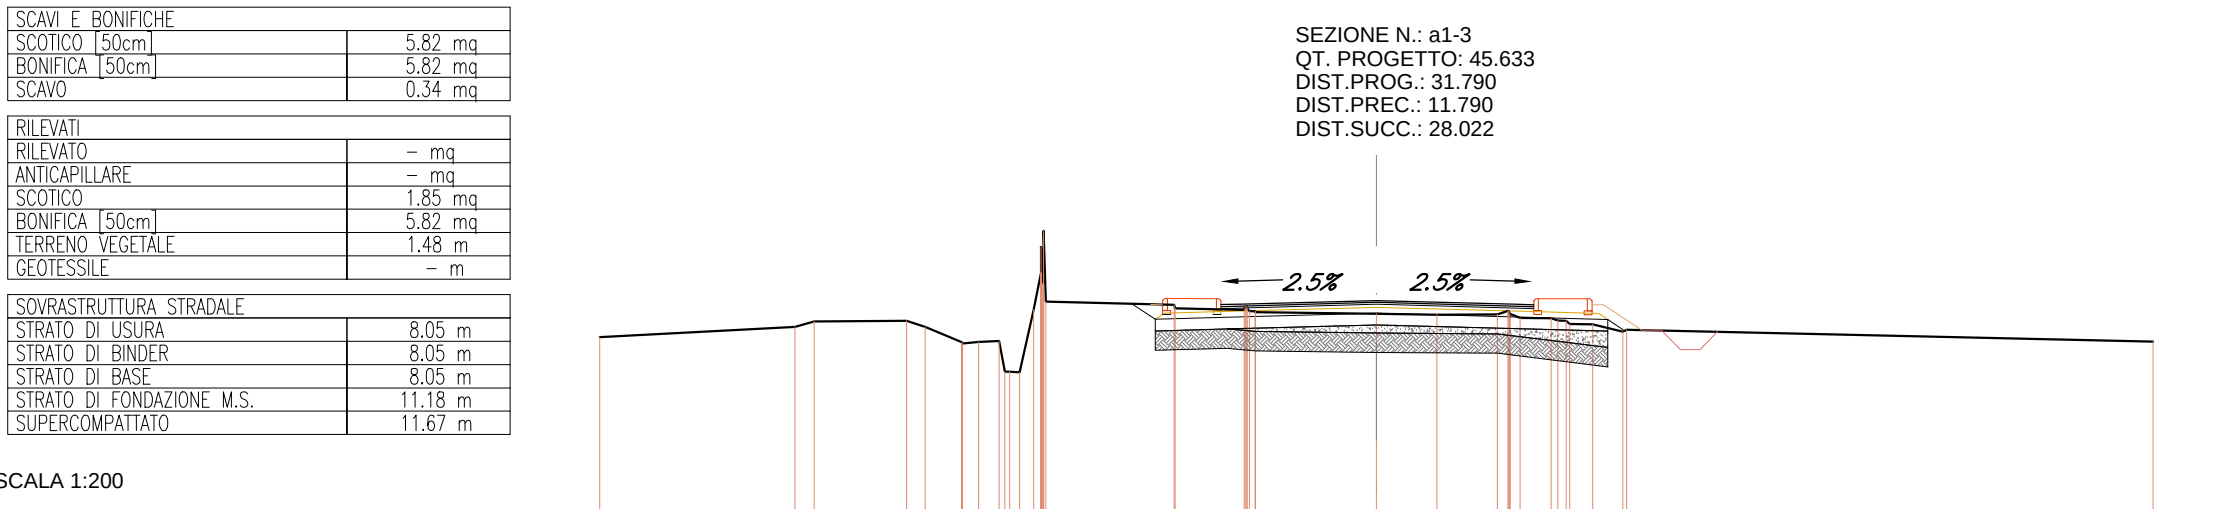

PROGETTAZIONE:

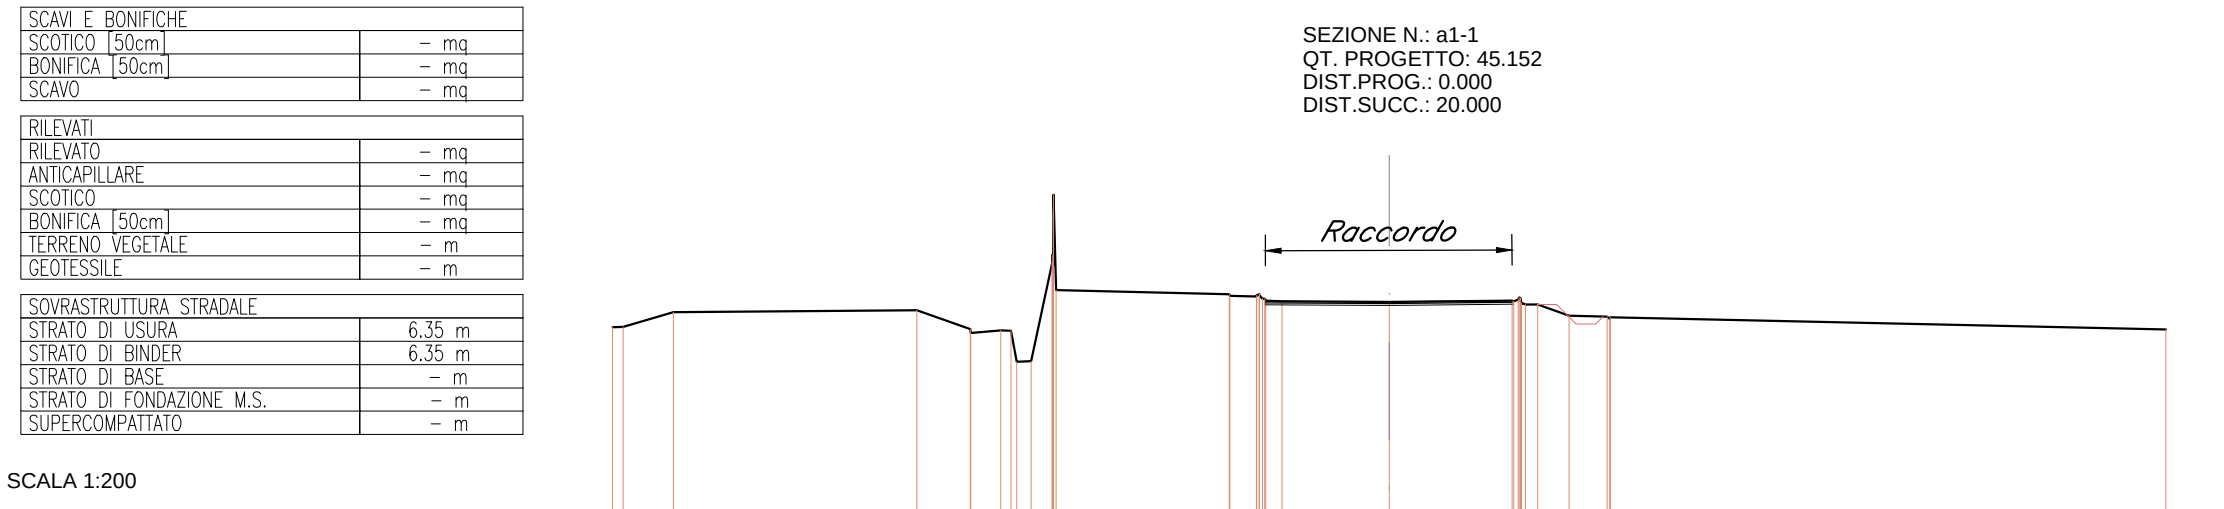

U.O. INFRASTRUTTURE SUD

PROGETTO DEFINITIVO

LINEA SALERNO - PONTECAGNANO AEROPORTO
COMPLETAMENTO METROPOLITANA DI SALERNO
TRATTA ARECHI - PONTECAGNANO AEROPORTO

NUOVA VIABILITA'

INV05B - NUOVA ROTATORIA SU STRADA LOCALE E RIPROFILATURA RAMI DI INNESTO
Sezioni trasversali - Ramo 1

SCALA:

1:200

COMMESSA LOTTO FASE ENTE TIPO DOC. OPERADISCIPLINA PROGR. REV.

NN1X 00 D 78 W9 NV05B0 002 C

Rev.	Descrizione	Redatto	Data	Verificato	Data	Approvato	Data	Autorizzato	Data
A	Emissione Esecutiva	A. Pisanò	Sett 2020	LMah	Sett 2020	M. D'Amico	Sett 2020	D. Tassi	Sett 2021
B	Emissione Esecutiva	A. Pisanò	Ott 2020	LMah	Ott 2020	M. D'Amico	Ott 2020		
C	Emissione Esecutiva	A. Pisanò	Febbr 2021	LMah	Febbr 2021	M. D'Amico	Febbr 2021		

File: NN1X.0.0.D.78.W9.NV.05.B.0.002.C.DWG

n. Elab.: