
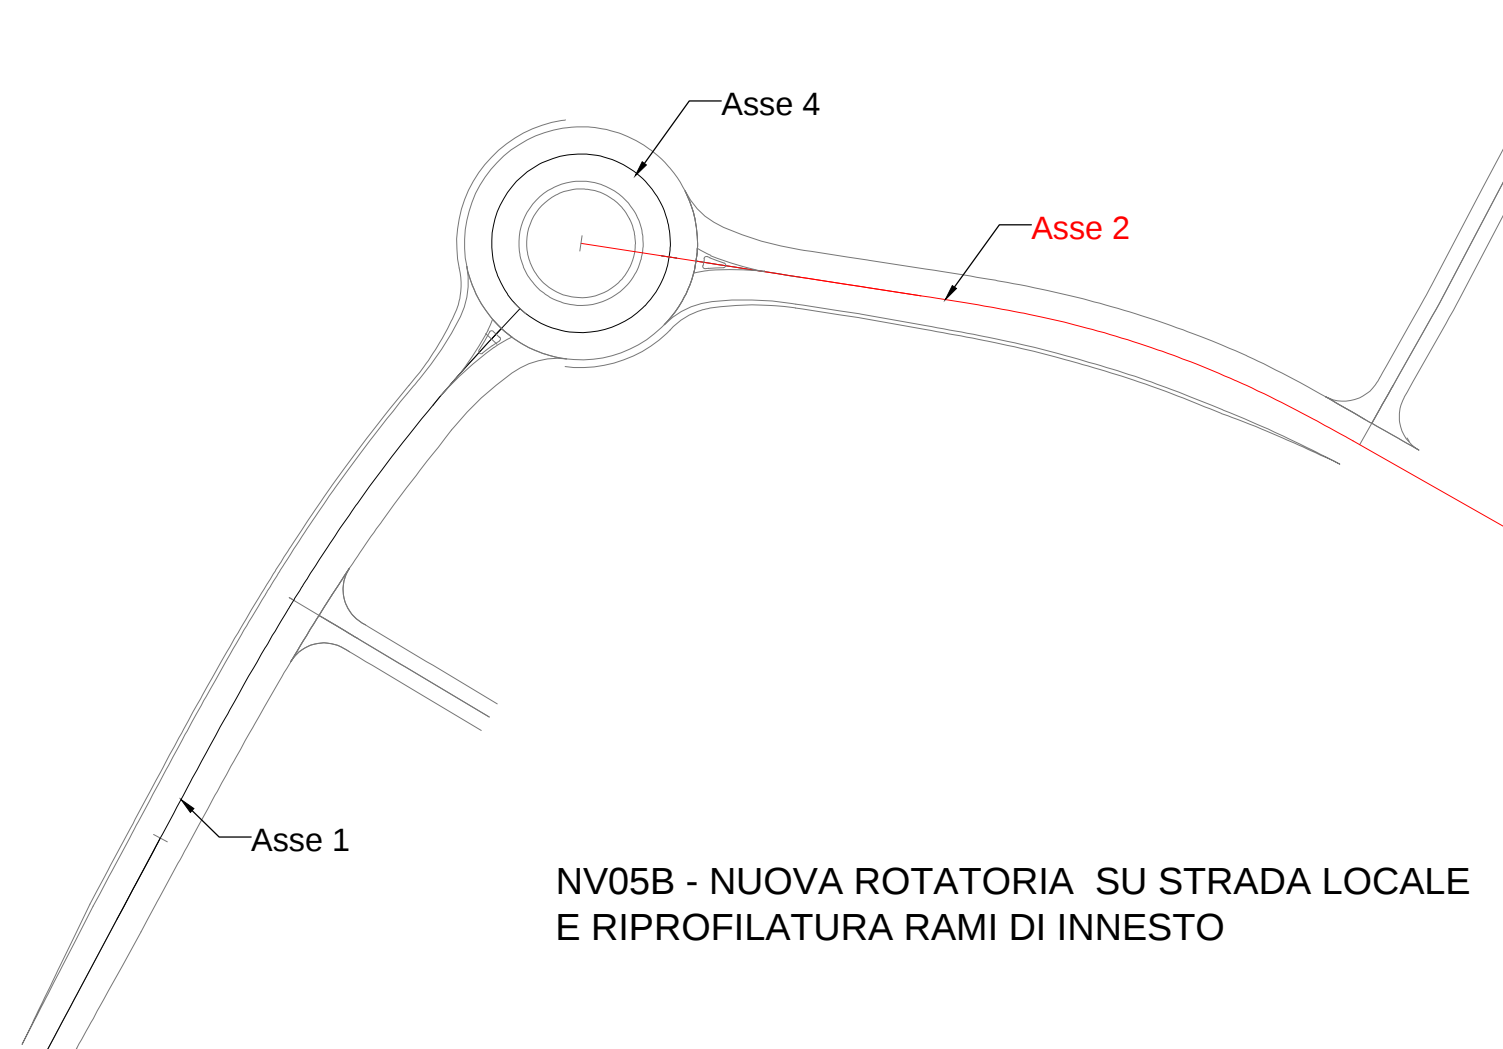
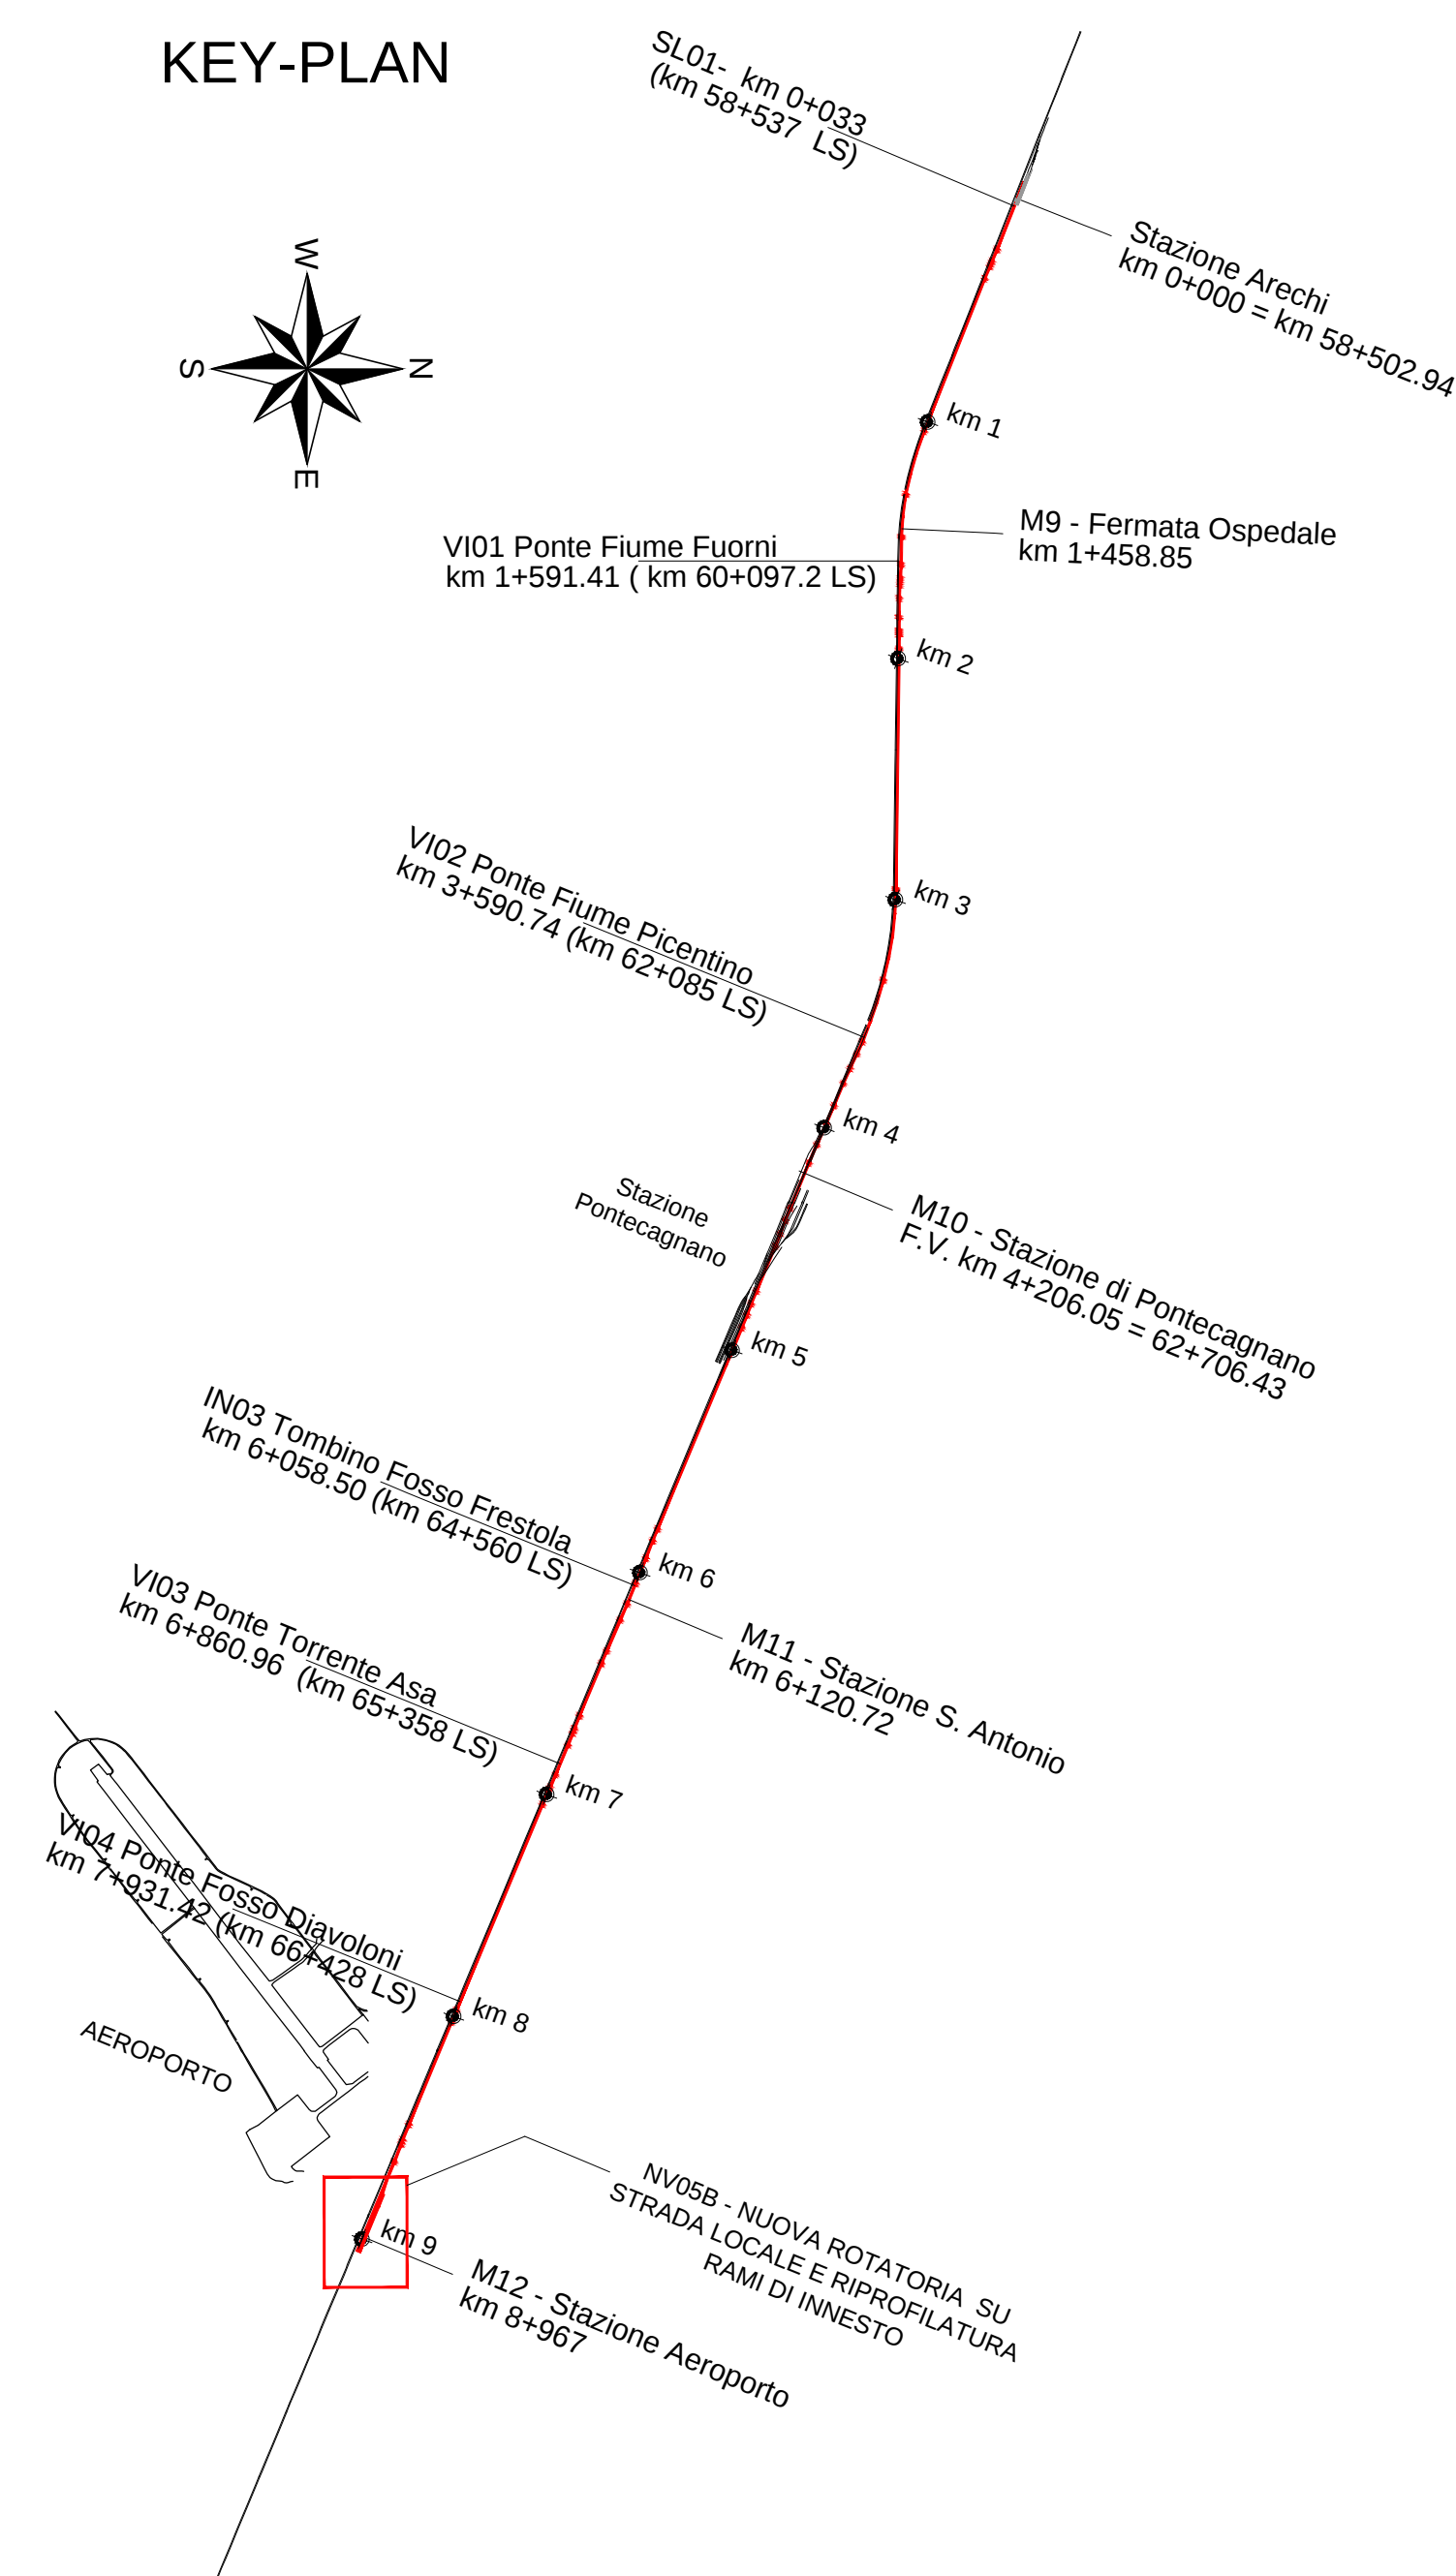


SEZIONE N.: 82-1
QT. PROGETTO: 42.773
DIST.PROG.: 0.000
DIST.SUCC.: 17.248

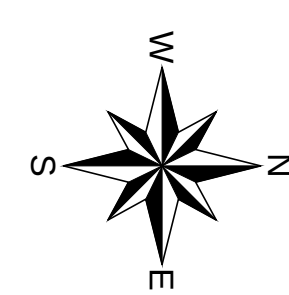

NV05B - NUOVA ROTATORIA SU STRADA LOCALE
E RIPROFILATURA RAMI DI INNESTO

COMMITTENTE

PROGETTAZIONE



U.O. INFRASTRUTTURE SUD

PROGETTO DEFINITIVO

LINEA SALERNO - PONTECAGNANO AEROPORTO
COMPLETAMENTO METROPOLITANA DI SALERNO
TRATTA ARECHI - PONTECAGNANO AEROPORTO

NUOVA VIABILITA

NV05B - NUOVA ROTATORIA SU STRADA LOCALE E RIPROFILATURA RAMI DI INNESTO

Sezioni trasversali - Ramo

SCALA

1:200

COMMESSA	LOTTO	FASE	ENTE	TIPO DOC.	OPERA/DISCIPLINA	PROGR.	REV.
----------	-------	------	------	-----------	------------------	--------	------

N	N	1	X	0	0	D	7	8	W	9	N	V	0	5	B	0	0	0	3	C
---	---	---	---	---	---	---	---	---	---	---	---	---	---	---	---	---	---	---	---	---

[illegible]

File: NN1X.0.0.D.78.W9.NV.05.B.0.003.C.DWG

n. Elab.: