SCAVI E BONIFICHE	
SCOTICO 150cm	3,06 mq
BONIFICA 150cm	3,06 mq
SCAVO	4,13 mq

RILEVATI	
RILEVATO	– mq
ANTICAPILLARE	– mq
SCOTICO	– mq
BONIFICA 150cm	3,06 mq
TERRENO VEGETALE	1,31 m
GEOTESSILE	– m

CARATTERISTICHE STRADALE	
STRATO DI USURA	4,00 m
STRATO DI BINDER	4,00 m
STRATO DI BASE	4,00 m
STRATO DI FONDAZIONE M.S.	5,50 m
SUPERCOMPATTATO	6,10 m

SEZIONE N.: a0-1
QT. PROGETTO: 47.610
DIST.PROG.: 0.000
DIST.SUCC.: 22.310

SCALA 1:200

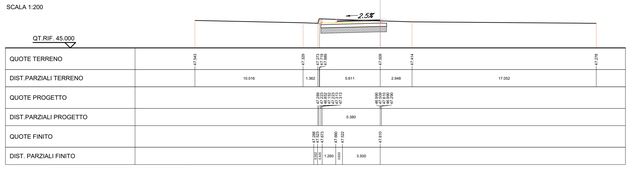

SCAVI E BONIFICHE	
SCOTICO 150cm	4,750 mq
BONIFICA 150cm	4,750 mq
SCAVO	6,484 mq

RILEVATI	
RILEVATO	– mq
ANTICAPILLARE	– mq
SCOTICO	– mq
BONIFICA 150cm	4,75 mq
TERRENO VEGETALE	0,667 m
GEOTESSILE	– m

CARATTERISTICHE STRADALE	
STRATO DI USURA	8,00 m
STRATO DI BINDER	8,00 m
STRATO DI BASE	8,00 m
STRATO DI FONDAZIONE M.S.	9,620 m
SUPERCOMPATTATO	9,62 m

SEZIONE N.: a0-2
QT. PROGETTO: 47.610
DIST.PROG.: 14.221
DIST.PREC.: 14.221
DIST.SUCC.: 8.099

SCALA 1:200

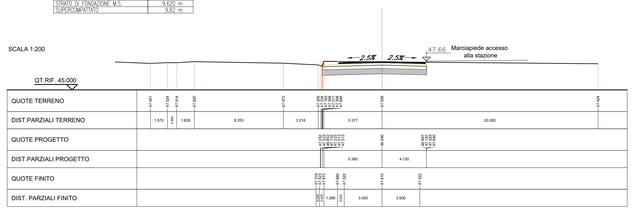

SCAVI E BONIFICHE	
SCOTICO 150cm	7,60 mq
BONIFICA 150cm	7,60 mq
SCAVO	11,31 mq

RILEVATI	
RILEVATO	– mq
ANTICAPILLARE	– mq
SCOTICO	– mq
BONIFICA 150cm	7,60 mq
TERRENO VEGETALE	0,82 m
GEOTESSILE	– m

CARATTERISTICHE STRADALE	
STRATO DI USURA	8,00 m
STRATO DI BINDER	8,00 m
STRATO DI BASE	8,00 m
STRATO DI FONDAZIONE M.S.	9,50 m
SUPERCOMPATTATO	15,2 m

SEZIONE N.: a0-3
QT. PROGETTO: 47.610
DIST.PROG.: 22.320
DIST.PREC.: 8.099
DIST.SUCC.: 35.010

SCALA 1:200

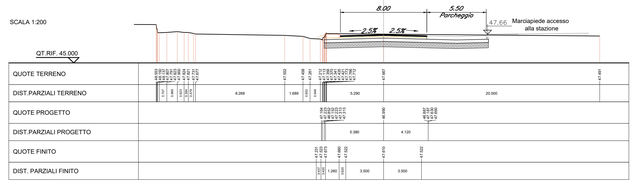

SCAVI E BONIFICHE	
SCOTICO 150cm	7,74 mq
BONIFICA 150cm	7,74 mq
SCAVO	7,91 mq

RILEVATI	
RILEVATO	– mq
ANTICAPILLARE	– mq
SCOTICO	– mq
BONIFICA 150cm	7,74 mq
TERRENO VEGETALE	– m
GEOTESSILE	– m

CARATTERISTICHE STRADALE	
STRATO DI USURA	8,00 m
STRATO DI BINDER	8,00 m
STRATO DI BASE	8,00 m
STRATO DI FONDAZIONE M.S.	9,61 m
SUPERCOMPATTATO	15,50 m

SEZIONE N.: a0-4
QT. PROGETTO: 47.610
DIST.PROG.: 57.330
DIST.PREC.: 7.330
DIST.SUCC.: 0.010

SCALA 1:200

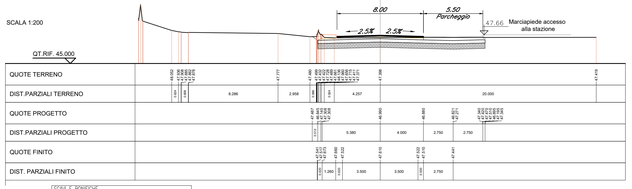

SCAVI E BONIFICHE	
SCOTICO 150cm	4,95 mq
BONIFICA 150cm	4,95 mq
SCAVO	4,94 mq

RILEVATI	
RILEVATO	– mq
ANTICAPILLARE	– mq
SCOTICO	– mq
BONIFICA 150cm	4,95 mq
TERRENO VEGETALE	– m
GEOTESSILE	– m

CARATTERISTICHE STRADALE	
STRATO DI USURA	8,00 m
STRATO DI BINDER	8,00 m
STRATO DI BASE	8,00 m
STRATO DI FONDAZIONE M.S.	9,61 m
SUPERCOMPATTATO	9,66 m

SEZIONE N.: a0-5
QT. PROGETTO: 47.610
DIST.PROG.: 58.790
DIST.PREC.: 1.450
DIST.SUCC.: 0.010

SCALA 1:200

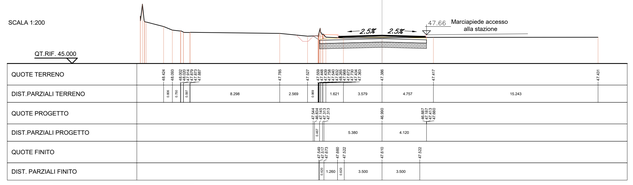

SCAVI E BONIFICHE	
SCOTICO 150cm	7,17 mq
BONIFICA 150cm	7,17 mq
SCAVO	7,45 mq

RILEVATI	
RILEVATO	– mq
ANTICAPILLARE	– mq
SCOTICO	– mq
BONIFICA 150cm	7,17 mq
TERRENO VEGETALE	– m
GEOTESSILE	– m

CARATTERISTICHE STRADALE	
STRATO DI USURA	12,36 m
STRATO DI BINDER	12,36 m
STRATO DI BASE	12,36 m
STRATO DI FONDAZIONE M.S.	14,15 m
SUPERCOMPATTATO	14,16 m

SEZIONE N.: a0-6
QT. PROGETTO: 47.610
DIST.PROG.: 64.820
DIST.PREC.: 6.000
DIST.SUCC.: 23.000

SCALA 1:200

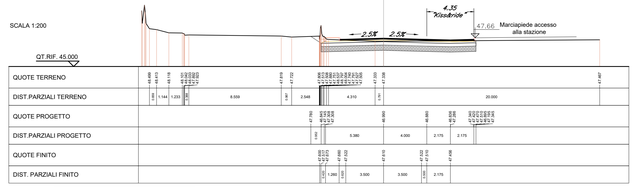

SCAVI E BONIFICHE	
SCOTICO 150cm	7,03 mq
BONIFICA 150cm	7,03 mq
SCAVO	9,747 mq

RILEVATI	
RILEVATO	– mq
ANTICAPILLARE	– mq
SCOTICO	3,17 mq
BONIFICA 150cm	7,03 mq
TERRENO VEGETALE	0,638 m
GEOTESSILE	– m

CARATTERISTICHE STRADALE	
STRATO DI USURA	12,36 m
STRATO DI BINDER	12,36 m
STRATO DI BASE	12,36 m
STRATO DI FONDAZIONE M.S.	14,15 m
SUPERCOMPATTATO	14,16 m

SEZIONE N.: a0-7
QT. PROGETTO: 47.610
DIST.PROG.: 87.800
DIST.PREC.: 23.000
DIST.SUCC.: 5.990

SCALA 1:200

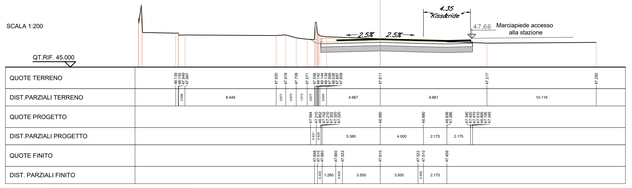

SCAVI E BONIFICHE	
SCOTICO 150cm	4,85 mq
BONIFICA 150cm	4,85 mq
SCAVO	8,306 mq

RILEVATI	
RILEVATO	– mq
ANTICAPILLARE	– mq
SCOTICO	– mq
BONIFICA 150cm	4,85 mq
TERRENO VEGETALE	0,77 m
GEOTESSILE	– m

CARATTERISTICHE STRADALE	
STRATO DI USURA	8,00 m
STRATO DI BINDER	8,00 m
STRATO DI BASE	8,00 m
STRATO DI FONDAZIONE M.S.	9,21 m
SUPERCOMPATTATO	9,70 m

SEZIONE N.: a0-8
QT. PROGETTO: 47.610
DIST.PROG.: 93.790
DIST.PREC.: 18.790
DIST.SUCC.: 0.010

SCALA 1:200

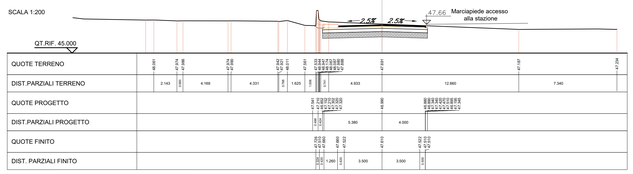

SCAVI E BONIFICHE	
SCOTICO 150cm	4,85 mq
BONIFICA 150cm	4,85 mq
SCAVO	8,69 mq

RILEVATI	
RILEVATO	– mq
ANTICAPILLARE	– mq
SCOTICO	– mq
BONIFICA 150cm	4,85 mq
TERRENO VEGETALE	0,771 m
GEOTESSILE	– m

CARATTERISTICHE STRADALE	
STRATO DI USURA	8,00 m
STRATO DI BINDER	8,00 m
STRATO DI BASE	8,00 m
STRATO DI FONDAZIONE M.S.	9,40 m
SUPERCOMPATTATO	9,40 m

SEZIONE N.: a0-9
QT. PROGETTO: 47.610
DIST.PROG.: 96.300
DIST.PREC.: 2.510
DIST.SUCC.: 6.390

SCALA 1:200

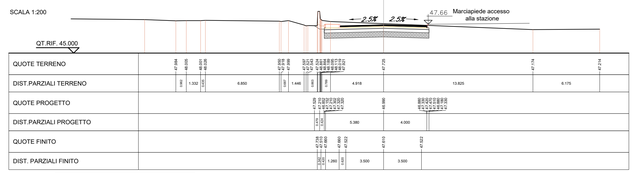

SCAVI E BONIFICHE	
SCOTICO 150cm	7,60 mq
BONIFICA 150cm	7,60 mq
SCAVO	13,11 mq

RILEVATI	
RILEVATO	– mq
ANTICAPILLARE	– mq
SCOTICO	– mq
BONIFICA 150cm	7,60 mq
TERRENO VEGETALE	0,77 m
GEOTESSILE	– m

CARATTERISTICHE STRADALE	
STRATO DI USURA	8,00 m
STRATO DI BINDER	8,00 m
STRATO DI BASE	8,00 m
STRATO DI FONDAZIONE M.S.	9,50 m
SUPERCOMPATTATO	15,20 m

SEZIONE N.: a0-10
QT. PROGETTO: 47.610
DIST.PROG.: 102.690
DIST.PREC.: 2.690
DIST.SUCC.: 0.010

SCALA 1:200

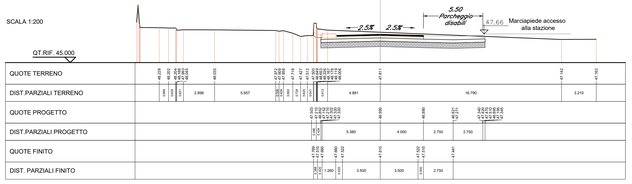

SCAVI E BONIFICHE	
SCOTICO 150cm	4,66 mq
BONIFICA 150cm	4,66 mq
SCAVO	9,85 mq

RILEVATI	
RILEVATO	– mq
ANTICAPILLARE	– mq
SCOTICO	– mq
BONIFICA 150cm	4,66 mq
TERRENO VEGETALE	1,001 m
GEOTESSILE	– m

CARATTERISTICHE STRADALE	
STRATO DI USURA	9,13 m
STRATO DI BINDER	9,13 m
STRATO DI BASE	9,13 m
STRATO DI FONDAZIONE M.S.	9,13 m
SUPERCOMPATTATO	9,13 m

SEZIONE N.: a0-11
QT. PROGETTO: 47.610
DIST.PROG.: 125.000
DIST.PREC.: 22.310
DIST.SUCC.: 3.000

SCALA 1:200

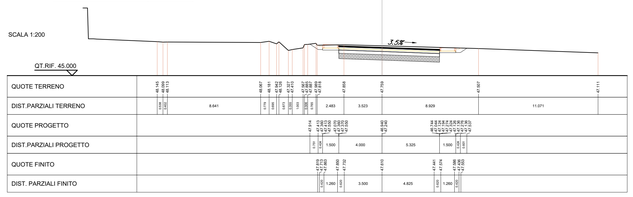

SCAVI E BONIFICHE	
SCOTICO 150cm	4,75 mq
BONIFICA 150cm	4,75 mq
SCAVO	9,12 mq

RILEVATI	
RILEVATO	– mq
ANTICAPILLARE	– mq
SCOTICO	– mq
BONIFICA 150cm	4,75 mq
TERRENO VEGETALE	0,798 m
GEOTESSILE	– m

CARATTERISTICHE STRADALE	
STRATO DI USURA	9,50 m
STRATO DI BINDER	9,50 m
STRATO DI BASE	9,50 m
STRATO DI FONDAZIONE M.S.	9,50 m
SUPERCOMPATTATO	9,50 mq

SEZIONE N.: a0-12
QT. PROGETTO: 47.610
DIST.PROG.: 128.000
DIST.PREC.: 3.000
DIST.SUCC.: 6.536

SCALA 1:200

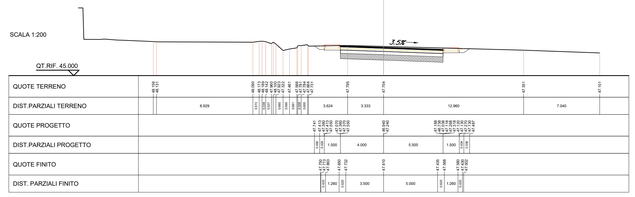

KEY-PLAN

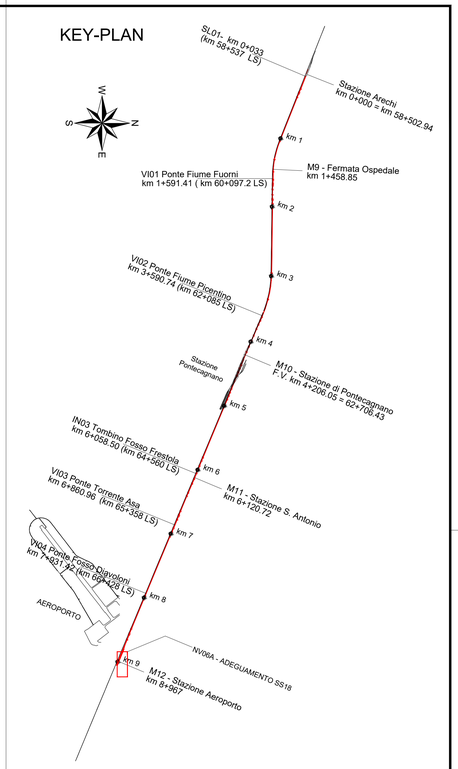

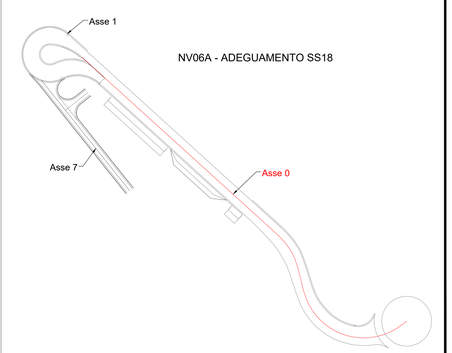

COMMITTENTE:

RFI RETE FERROVIARIA ITALIANA
GRUPPO FERROVIE DELLO STATO ITALIANE

PROGETTAZIONE:

ITALFERR
GRUPPO FERROVIE DELLO STATO ITALIANE

U.O. INFRASTRUTTURE SUD

PROGETTO DEFINITIVO

LINEA SALERNO - PONTECAGNANO AEROPORTO
COMPLETAMENTO METROPOLITANA DI SALERNO
TRATTA ARECHI - PONTECAGNANO AEROPORTO

NUOVA VIABILITA'

NV06A - NUOVA VIABILITA' ACCESSO ALLA STAZIONE M12
Sezioni trasversali - Tav. 1 di 3

SCALA: 1:200

COMMESSA	LOTTO	FASE	ENTE	TIPO DOC.	OPERA/DISCIPLINA	PROGR.	REV.
NN1X	00	D	78	W9	NV06A0	001	B

Rev.	Descrizione	Redatto	Data	Verificato	Data	Approvato	Data	Autorizzato Data
A	Emissione esecutiva	A. Polastri	Set 2020	I. Maltei	Set 2020	M. D'Avino	Set 2020	D.Tiberti OR 2020
B	Emissione Esecutiva	A. Polastri	OR 2020	I. Maltei	OR 2020	M. D'Avino	OR 2020	

File:NN1X.0.0.D.78.W9.NV.06.A.0.001.B.DWG

n. Elab.: