
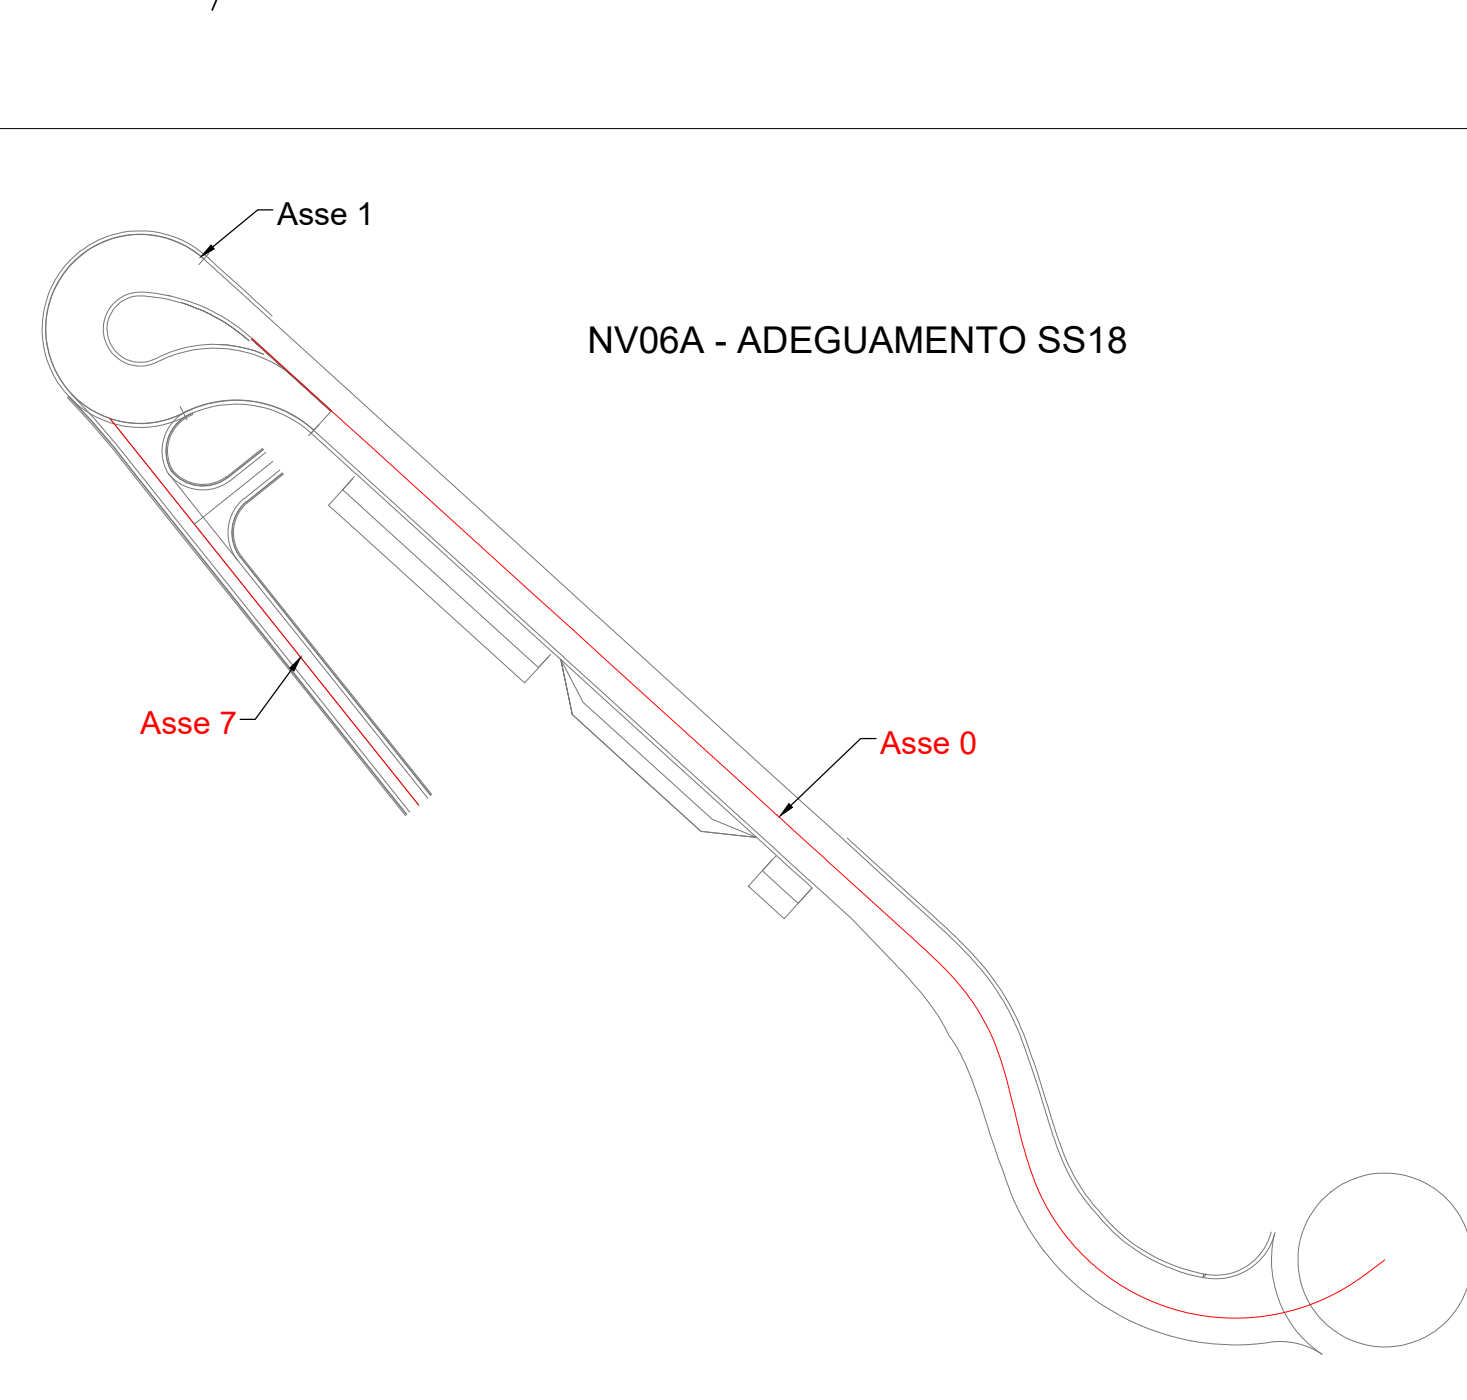
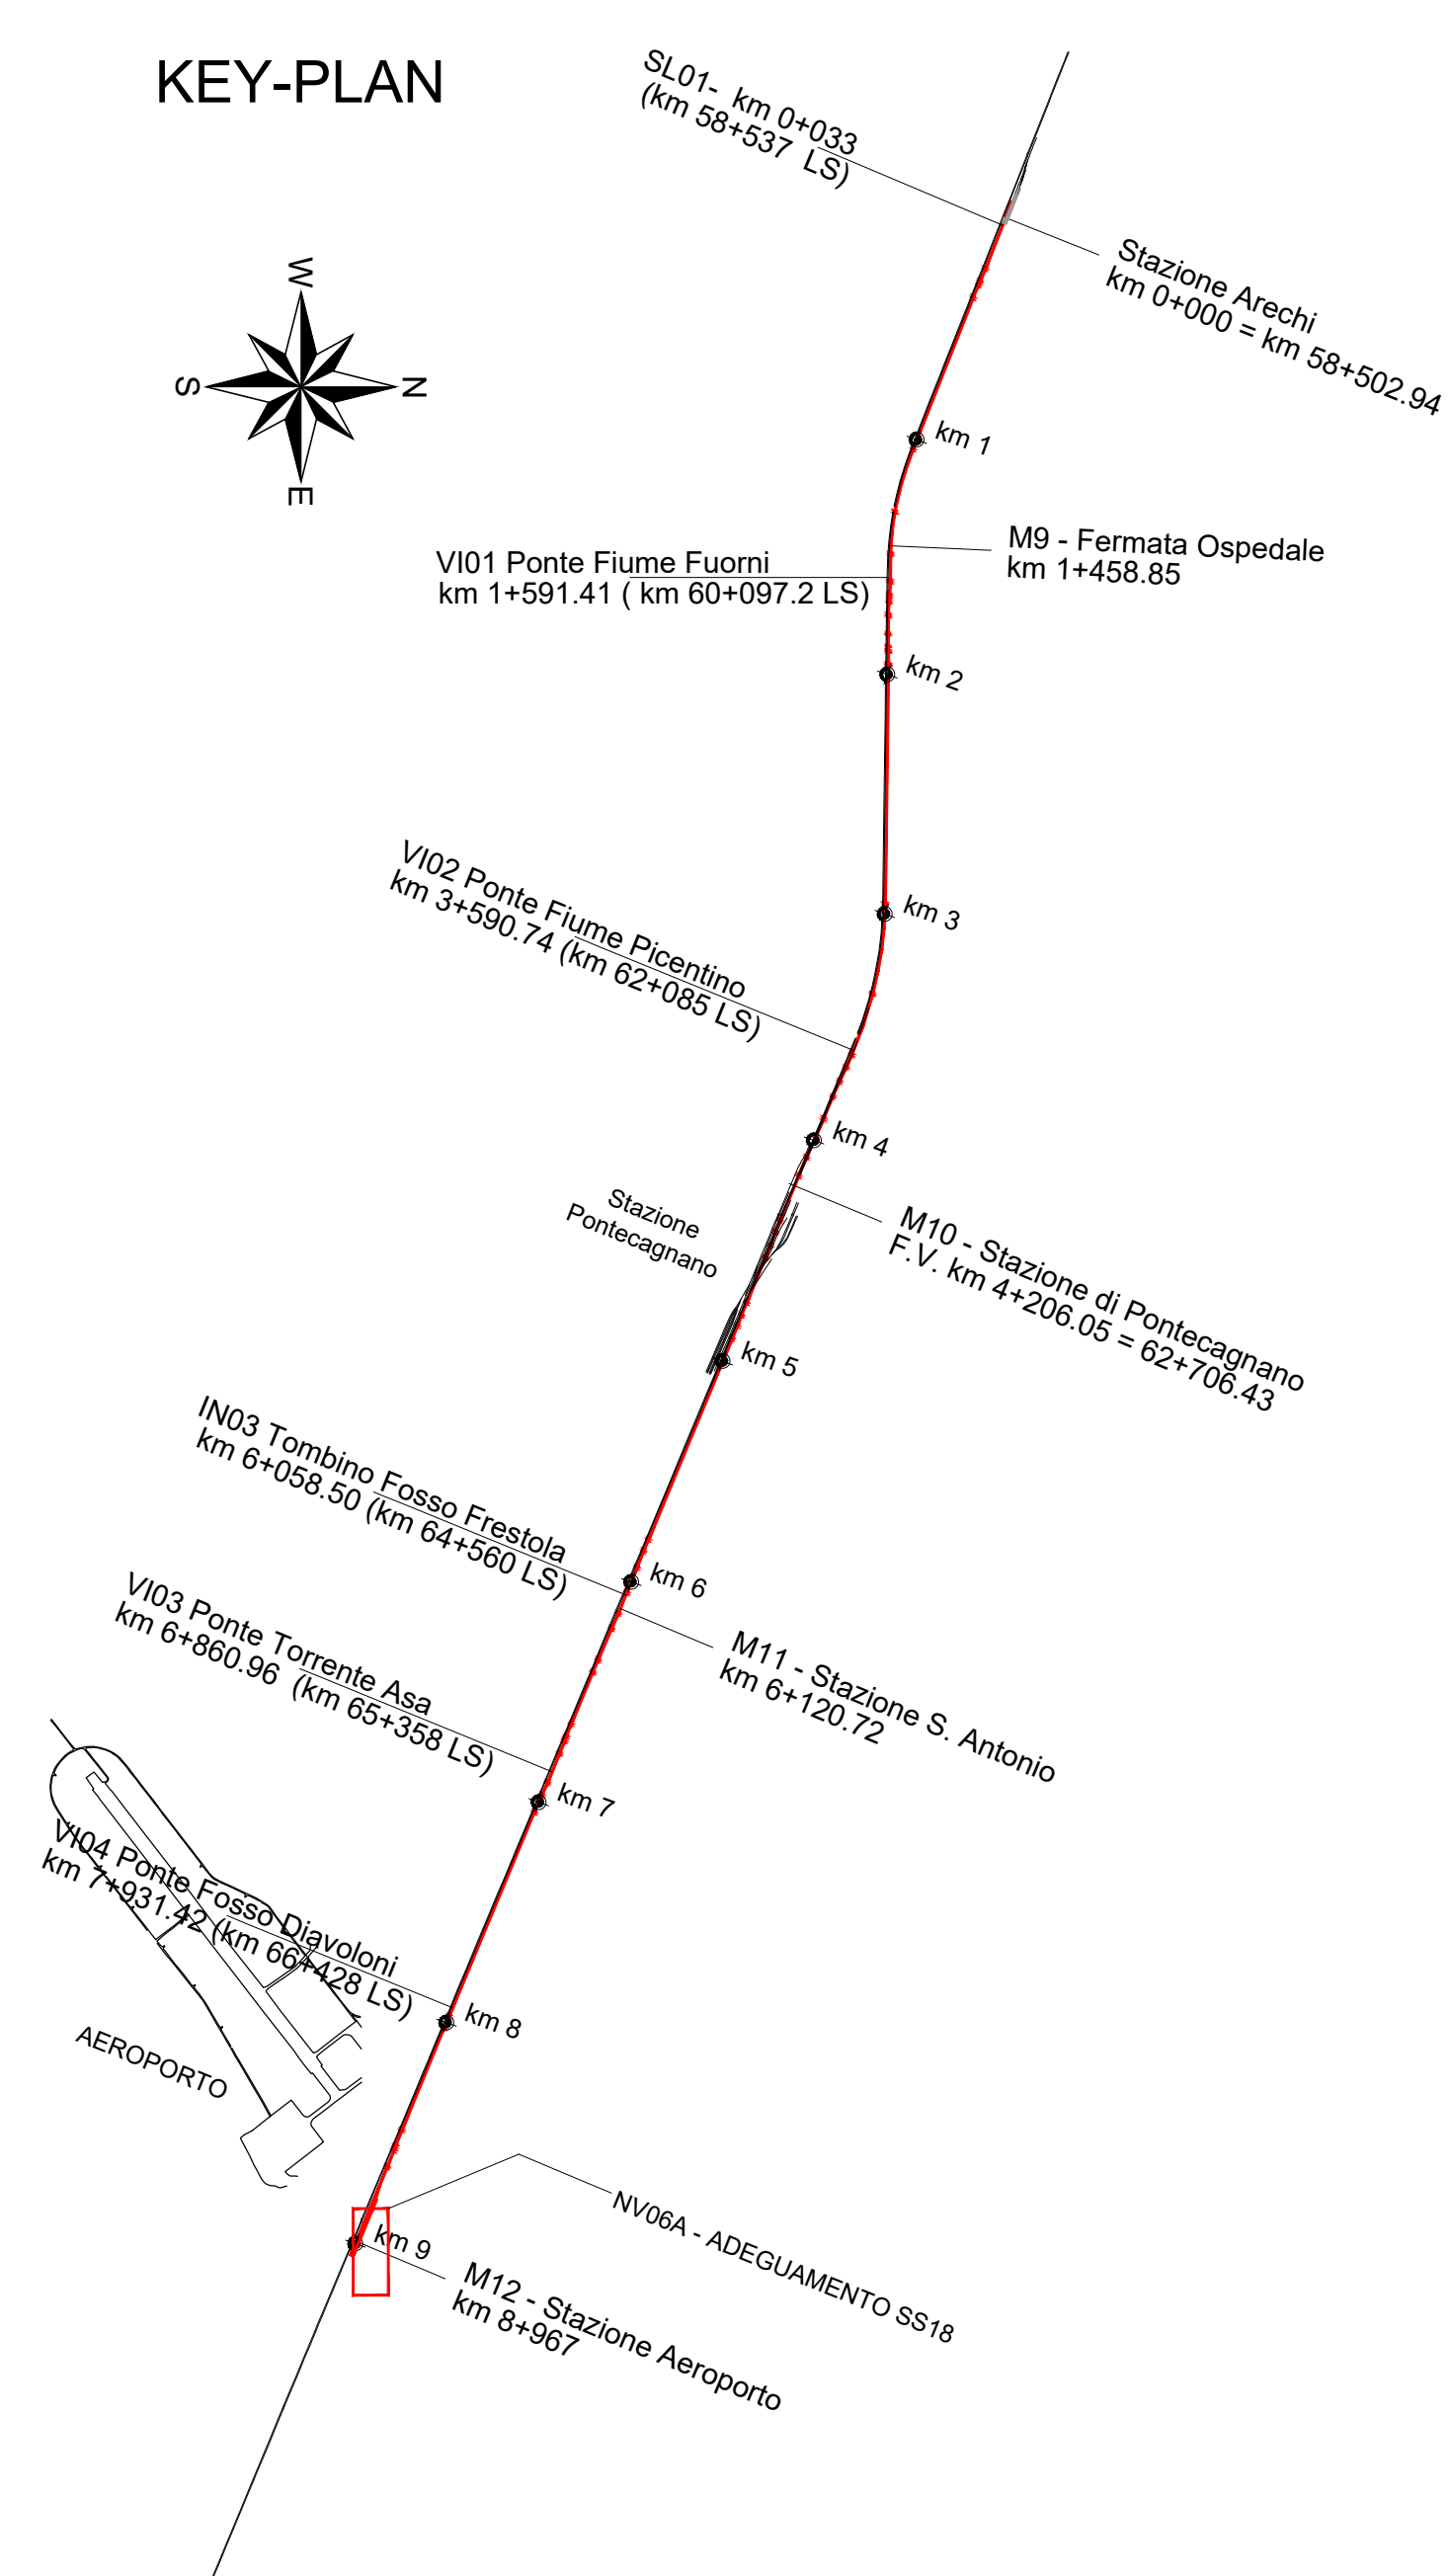
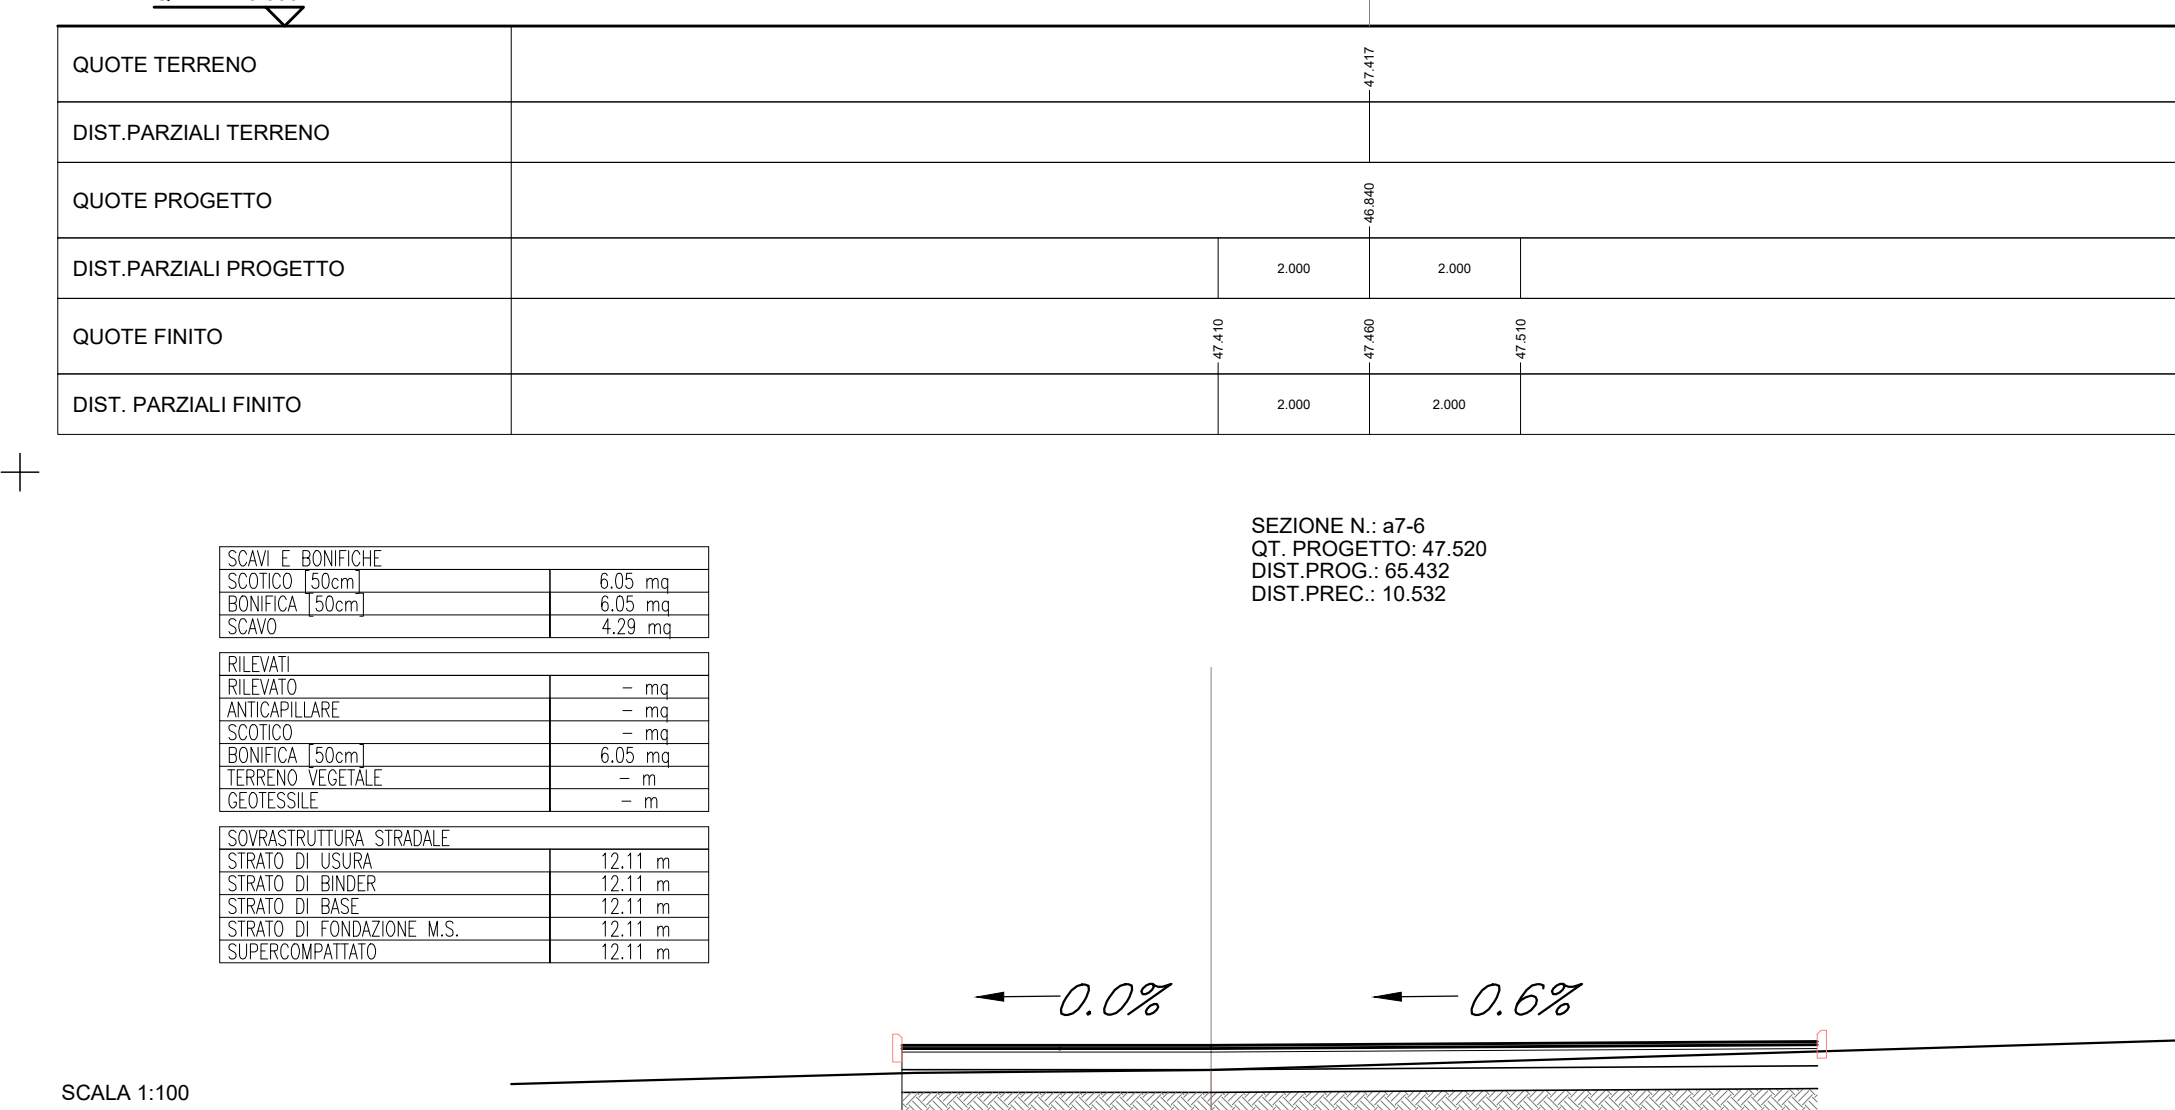
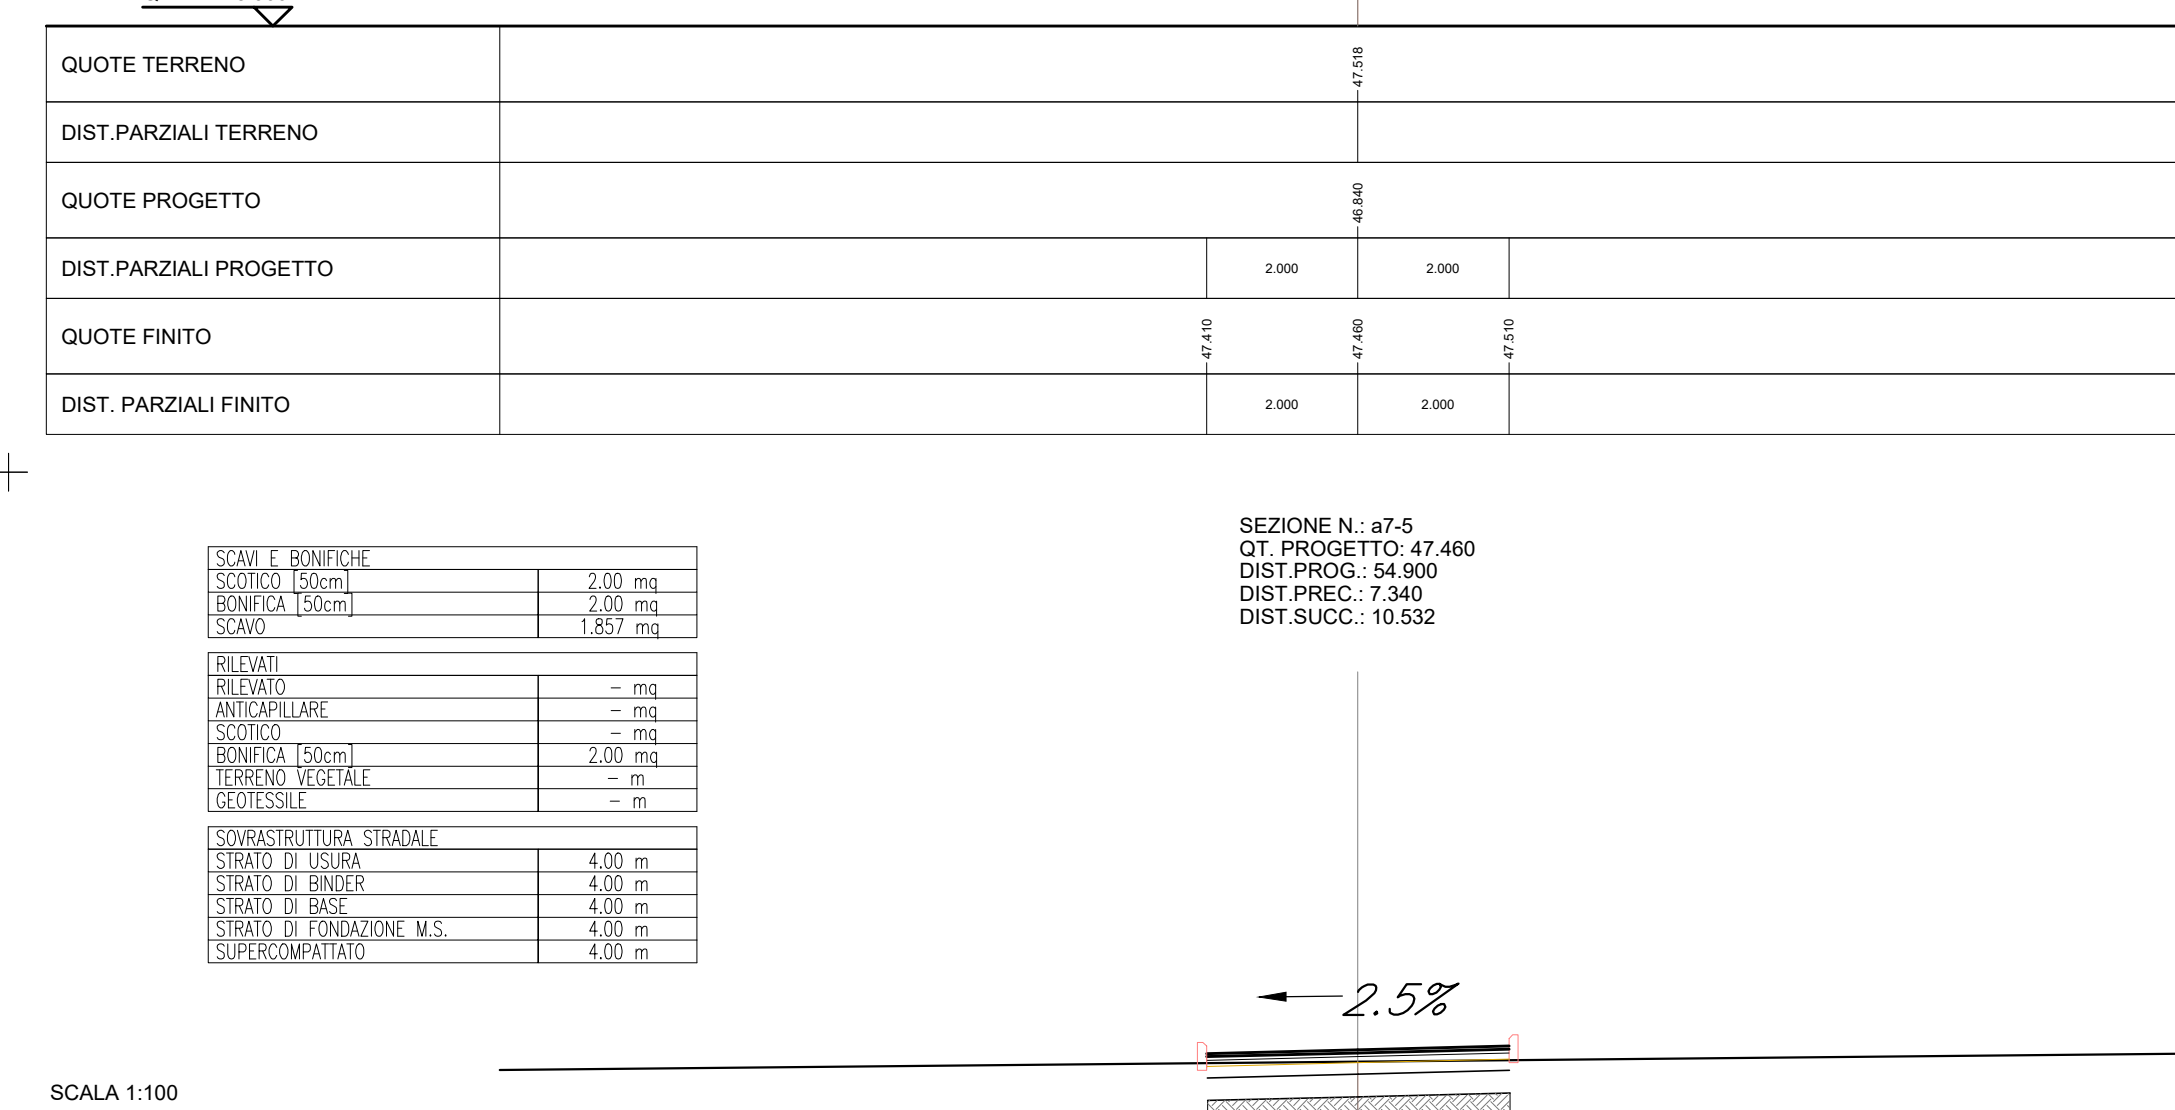
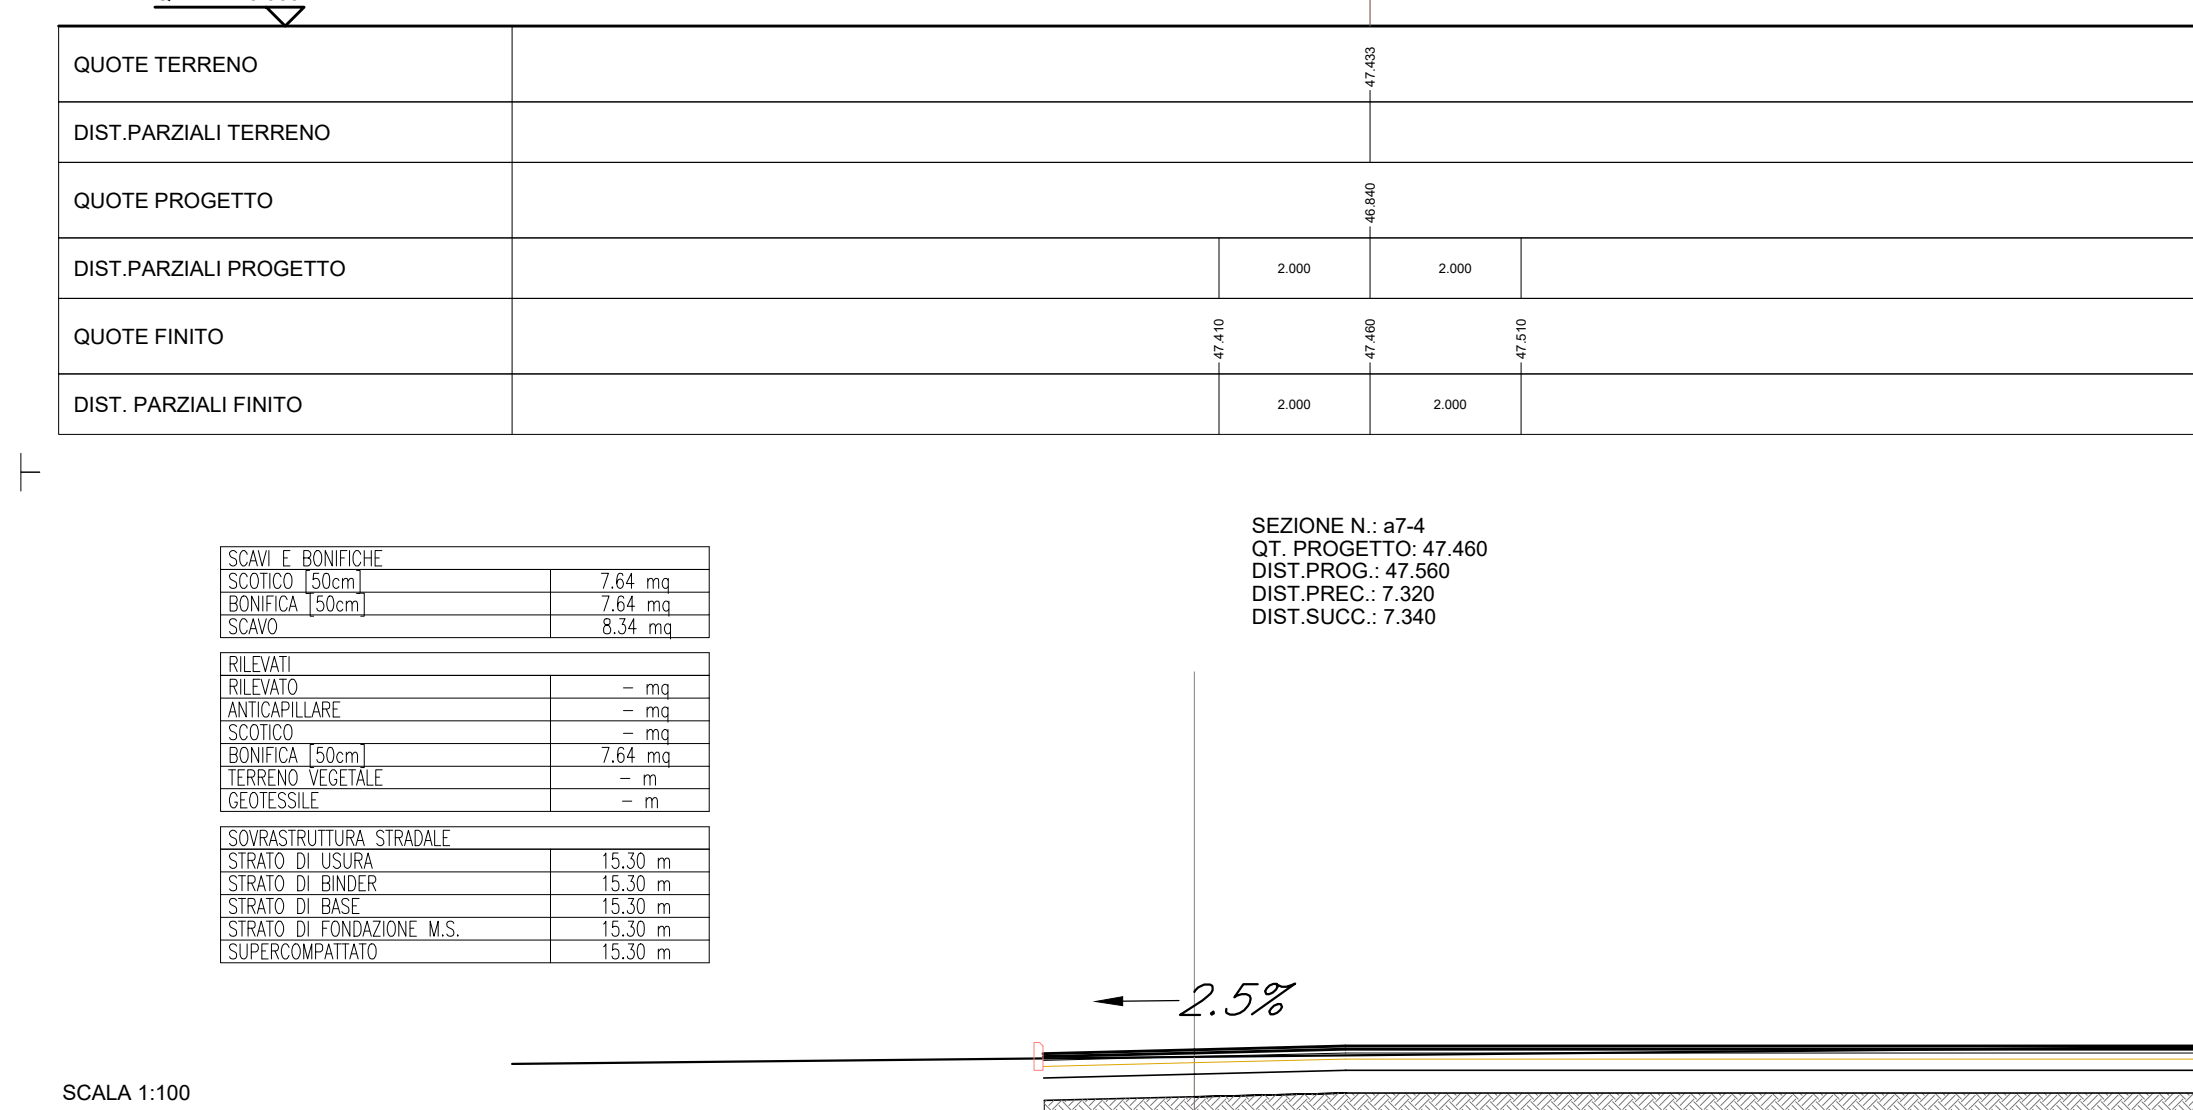
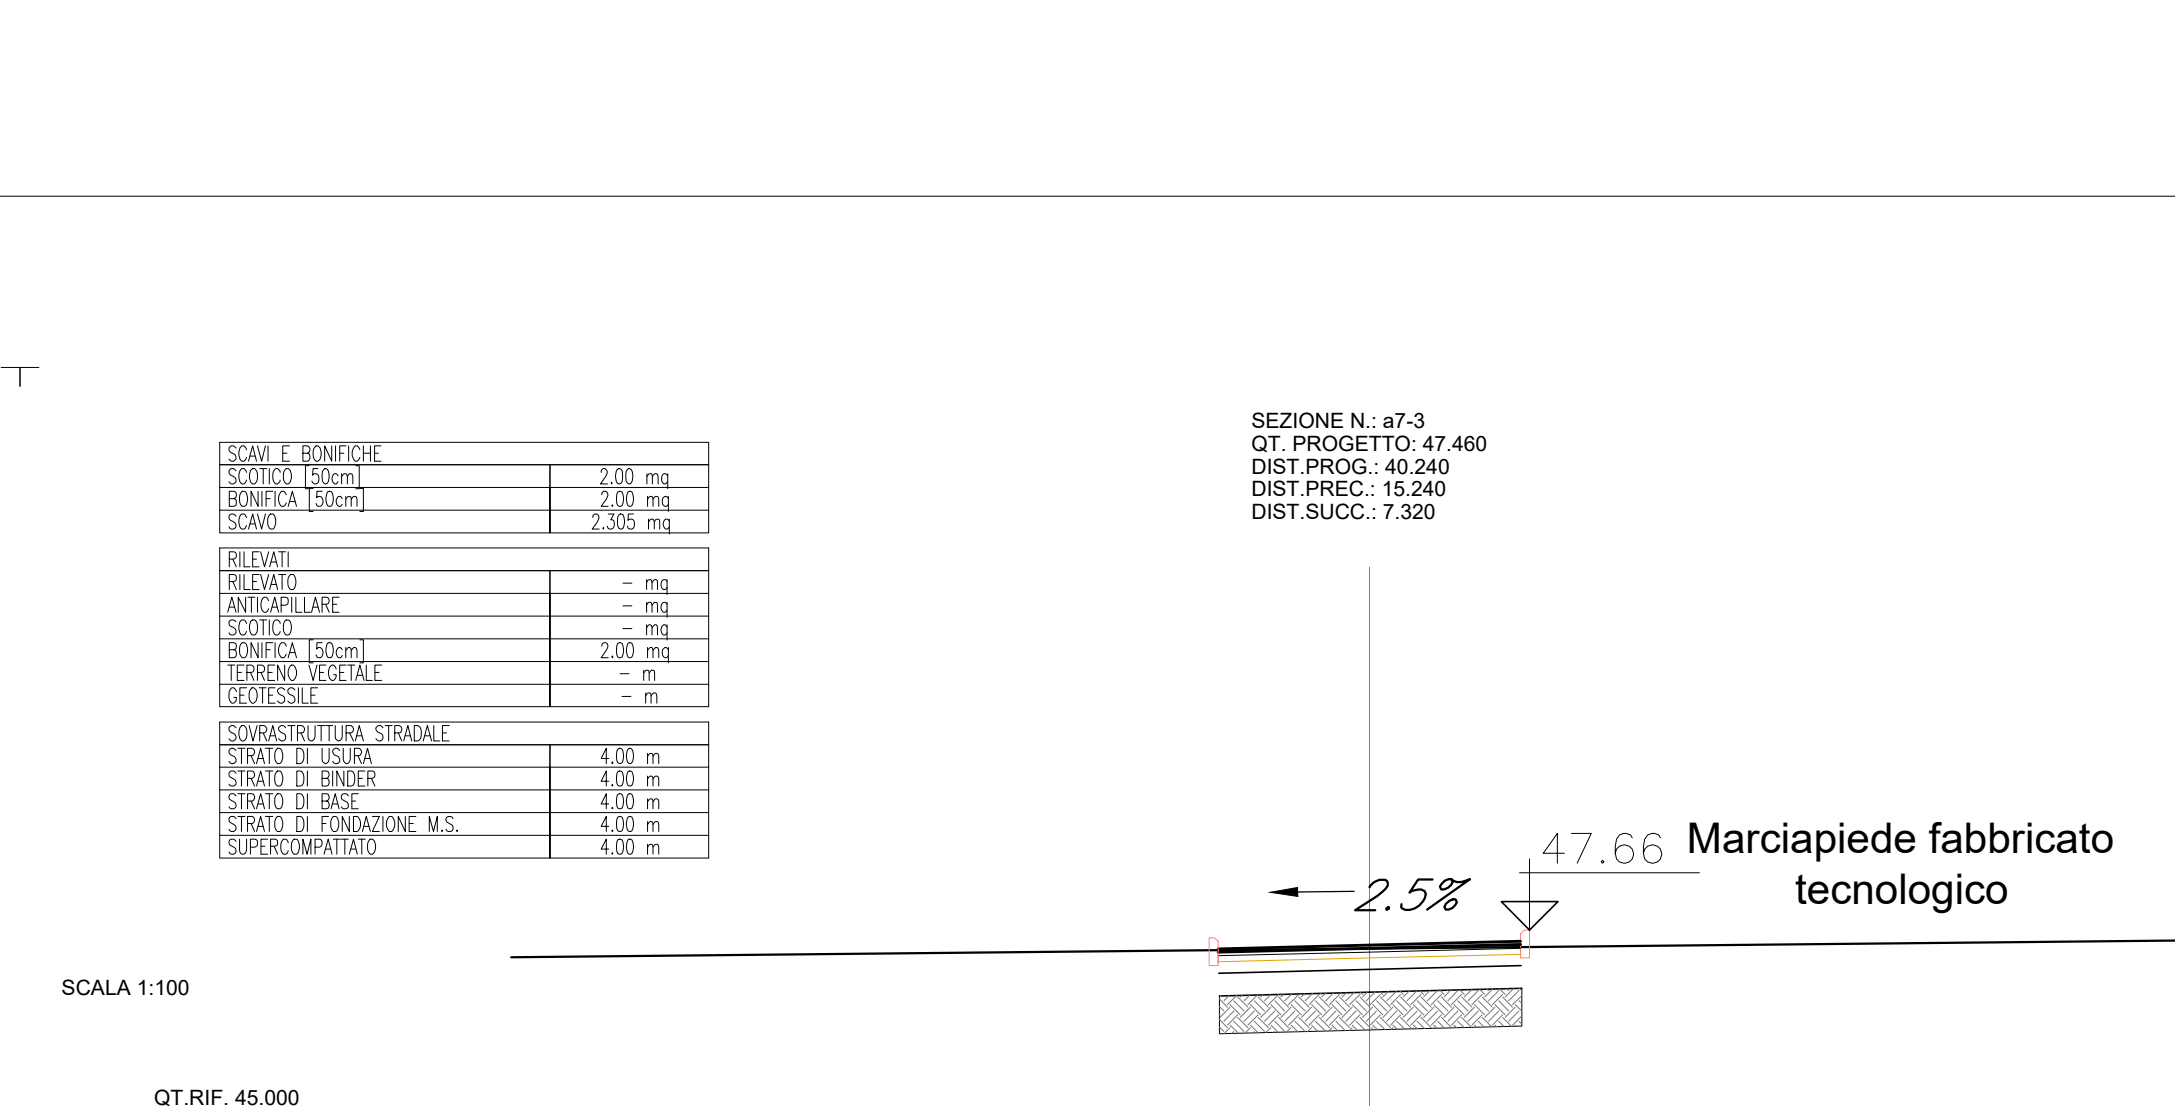
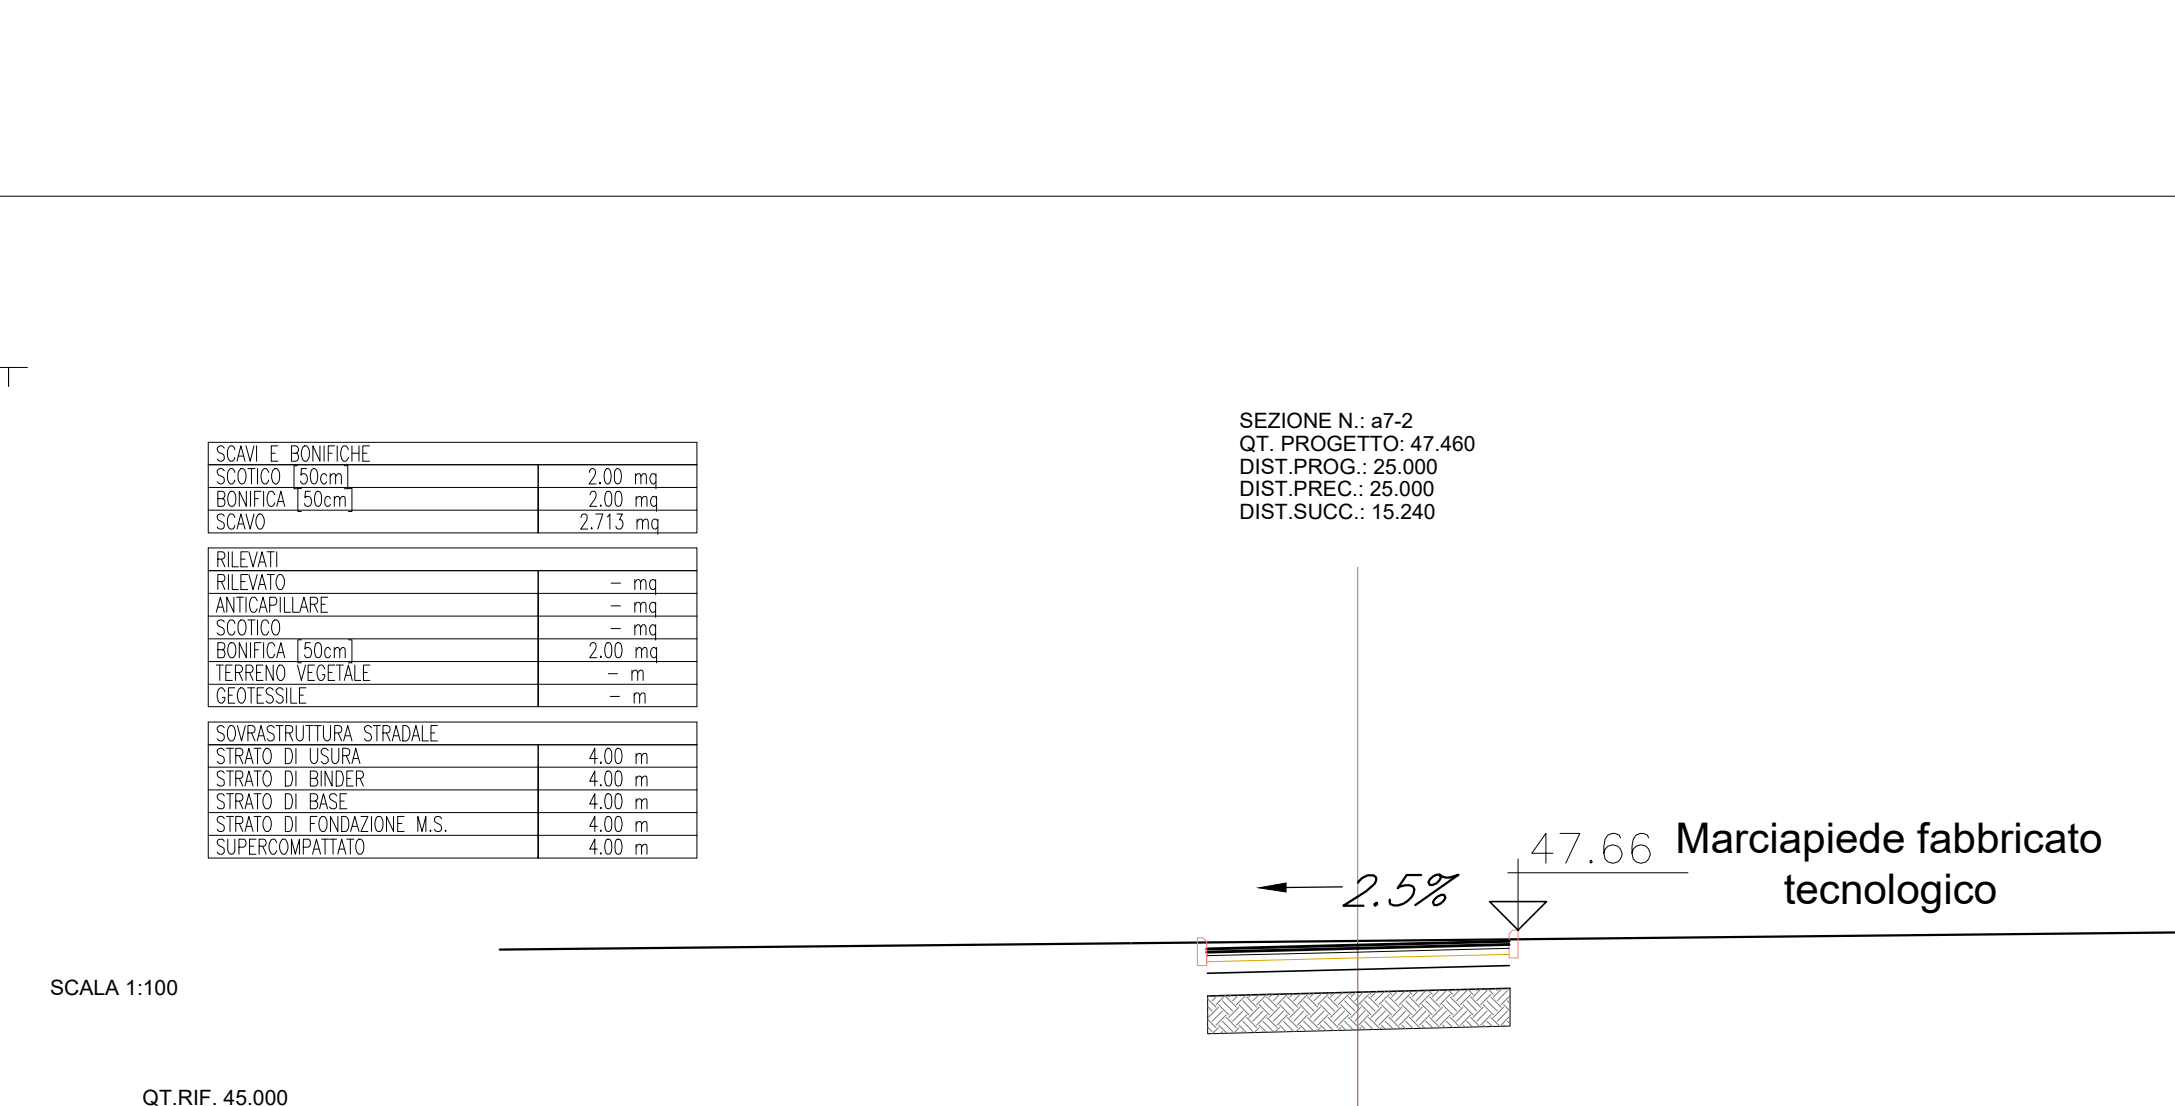
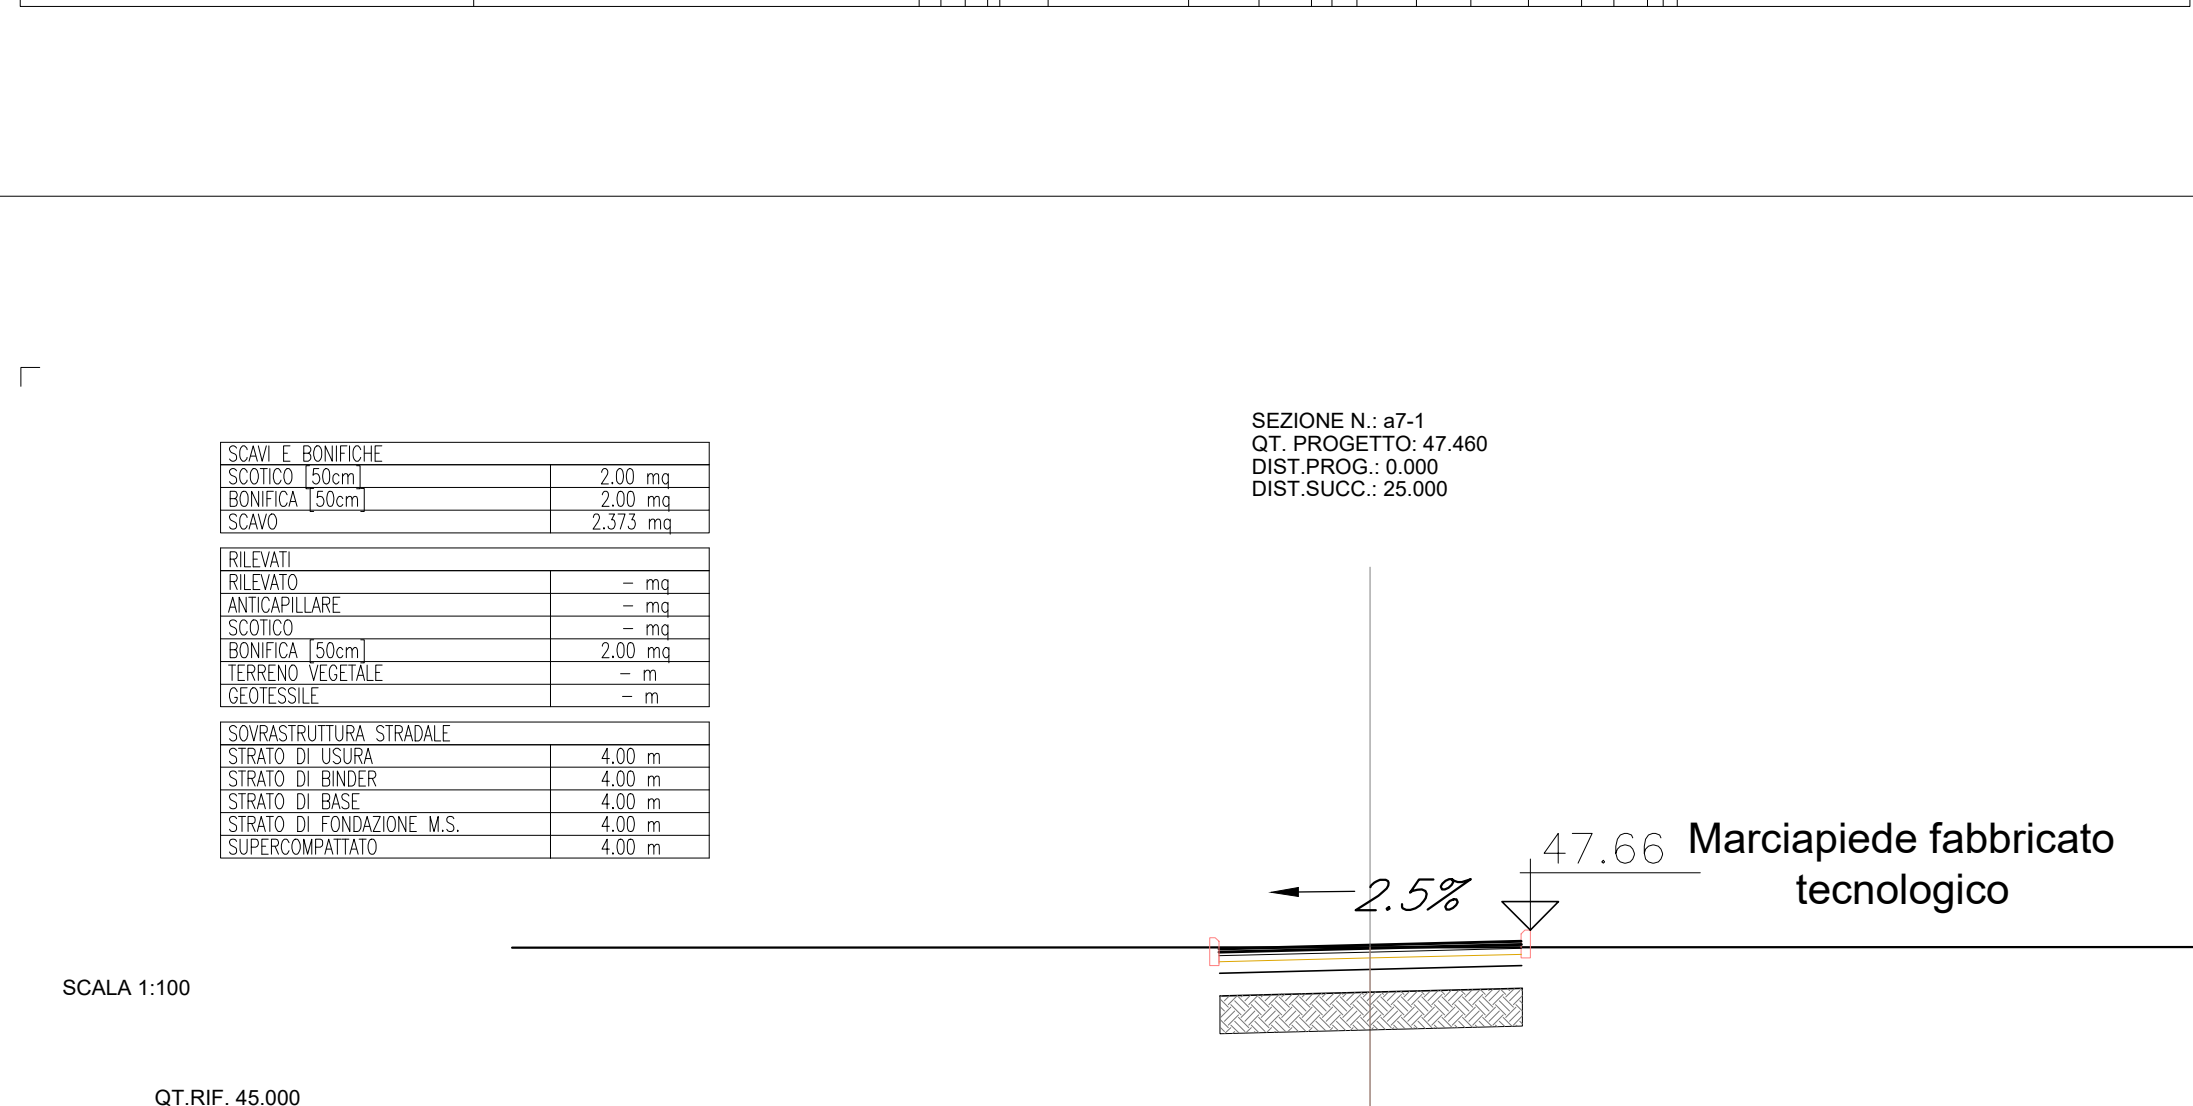
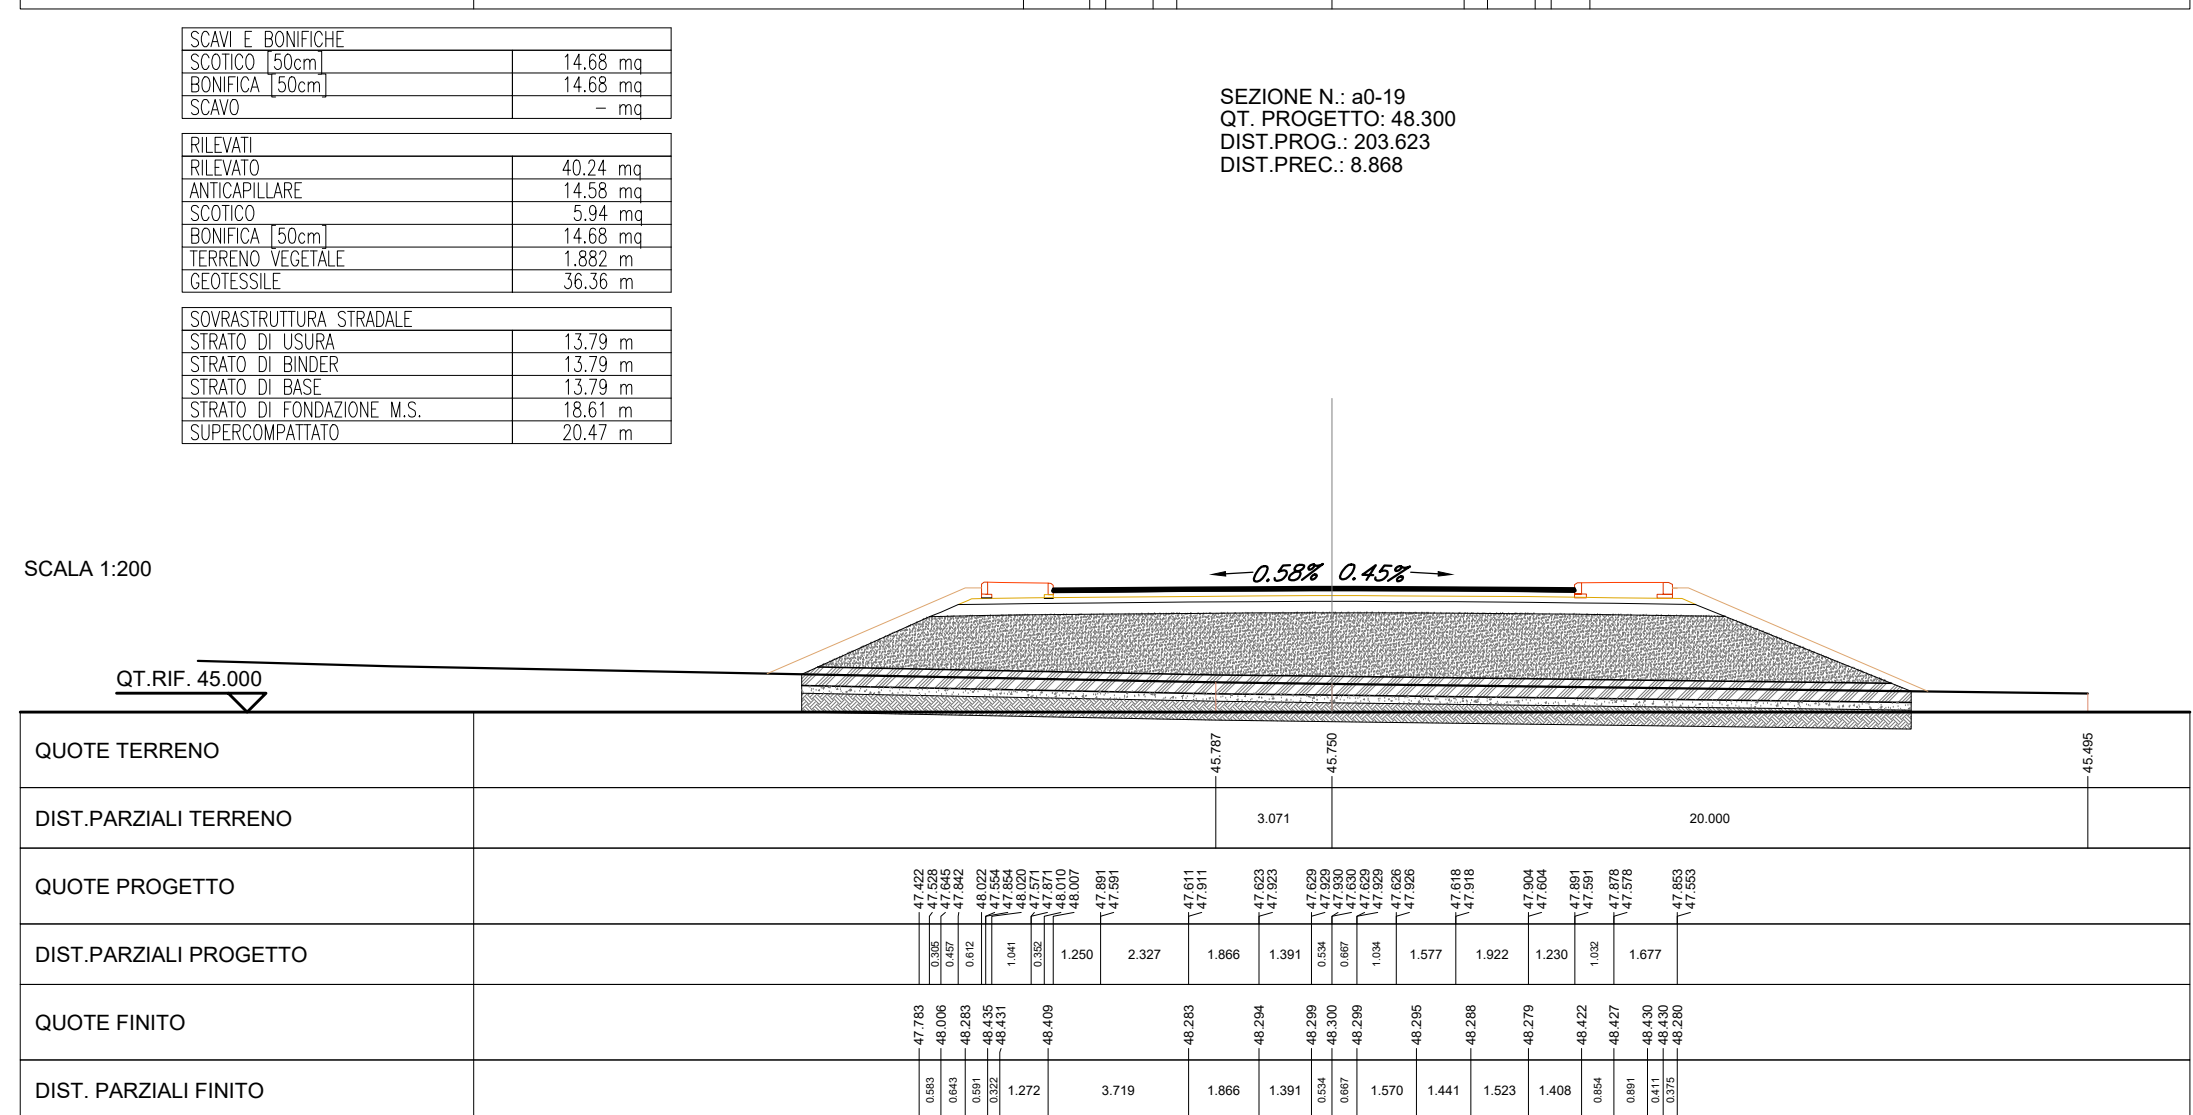
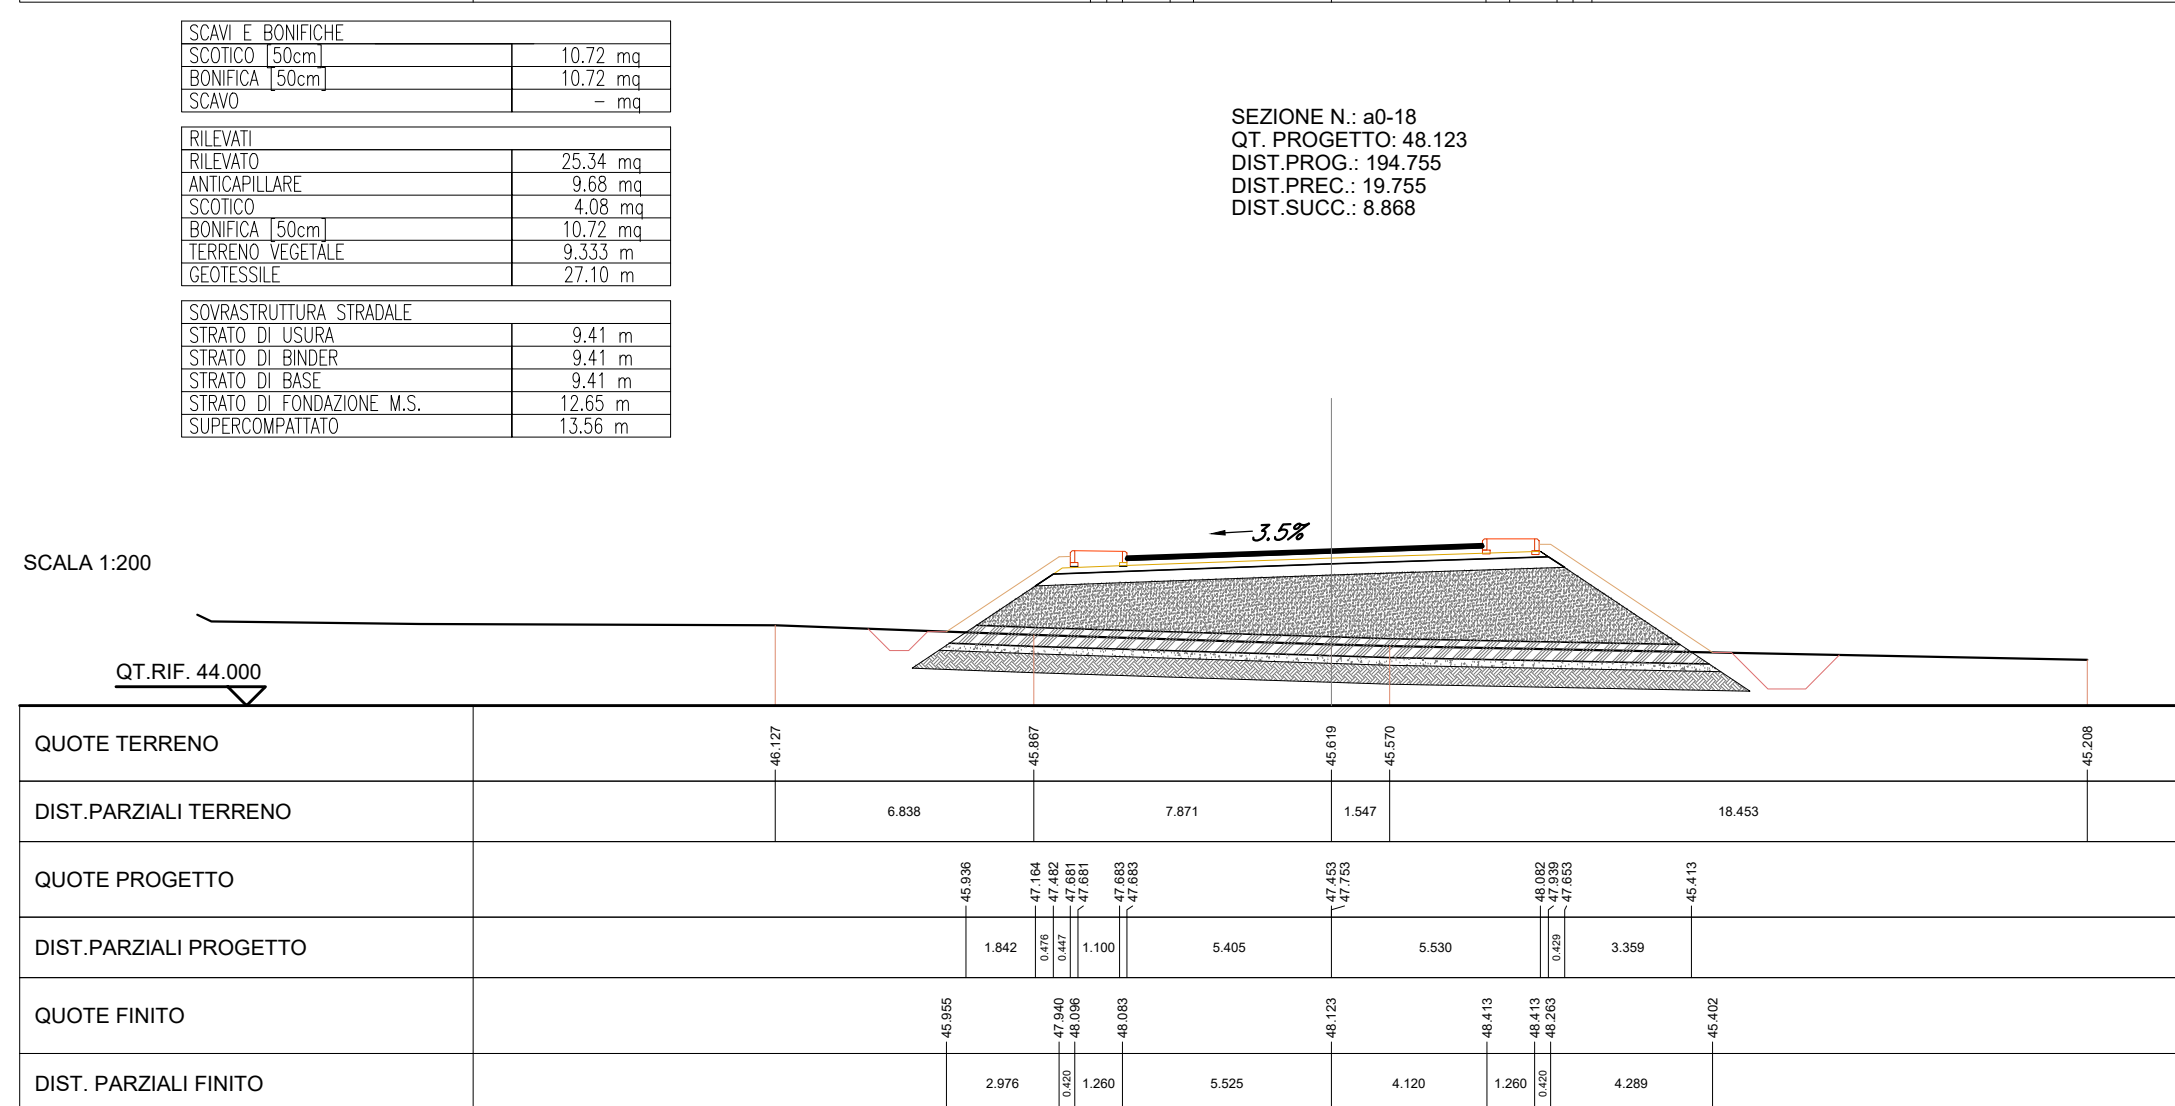
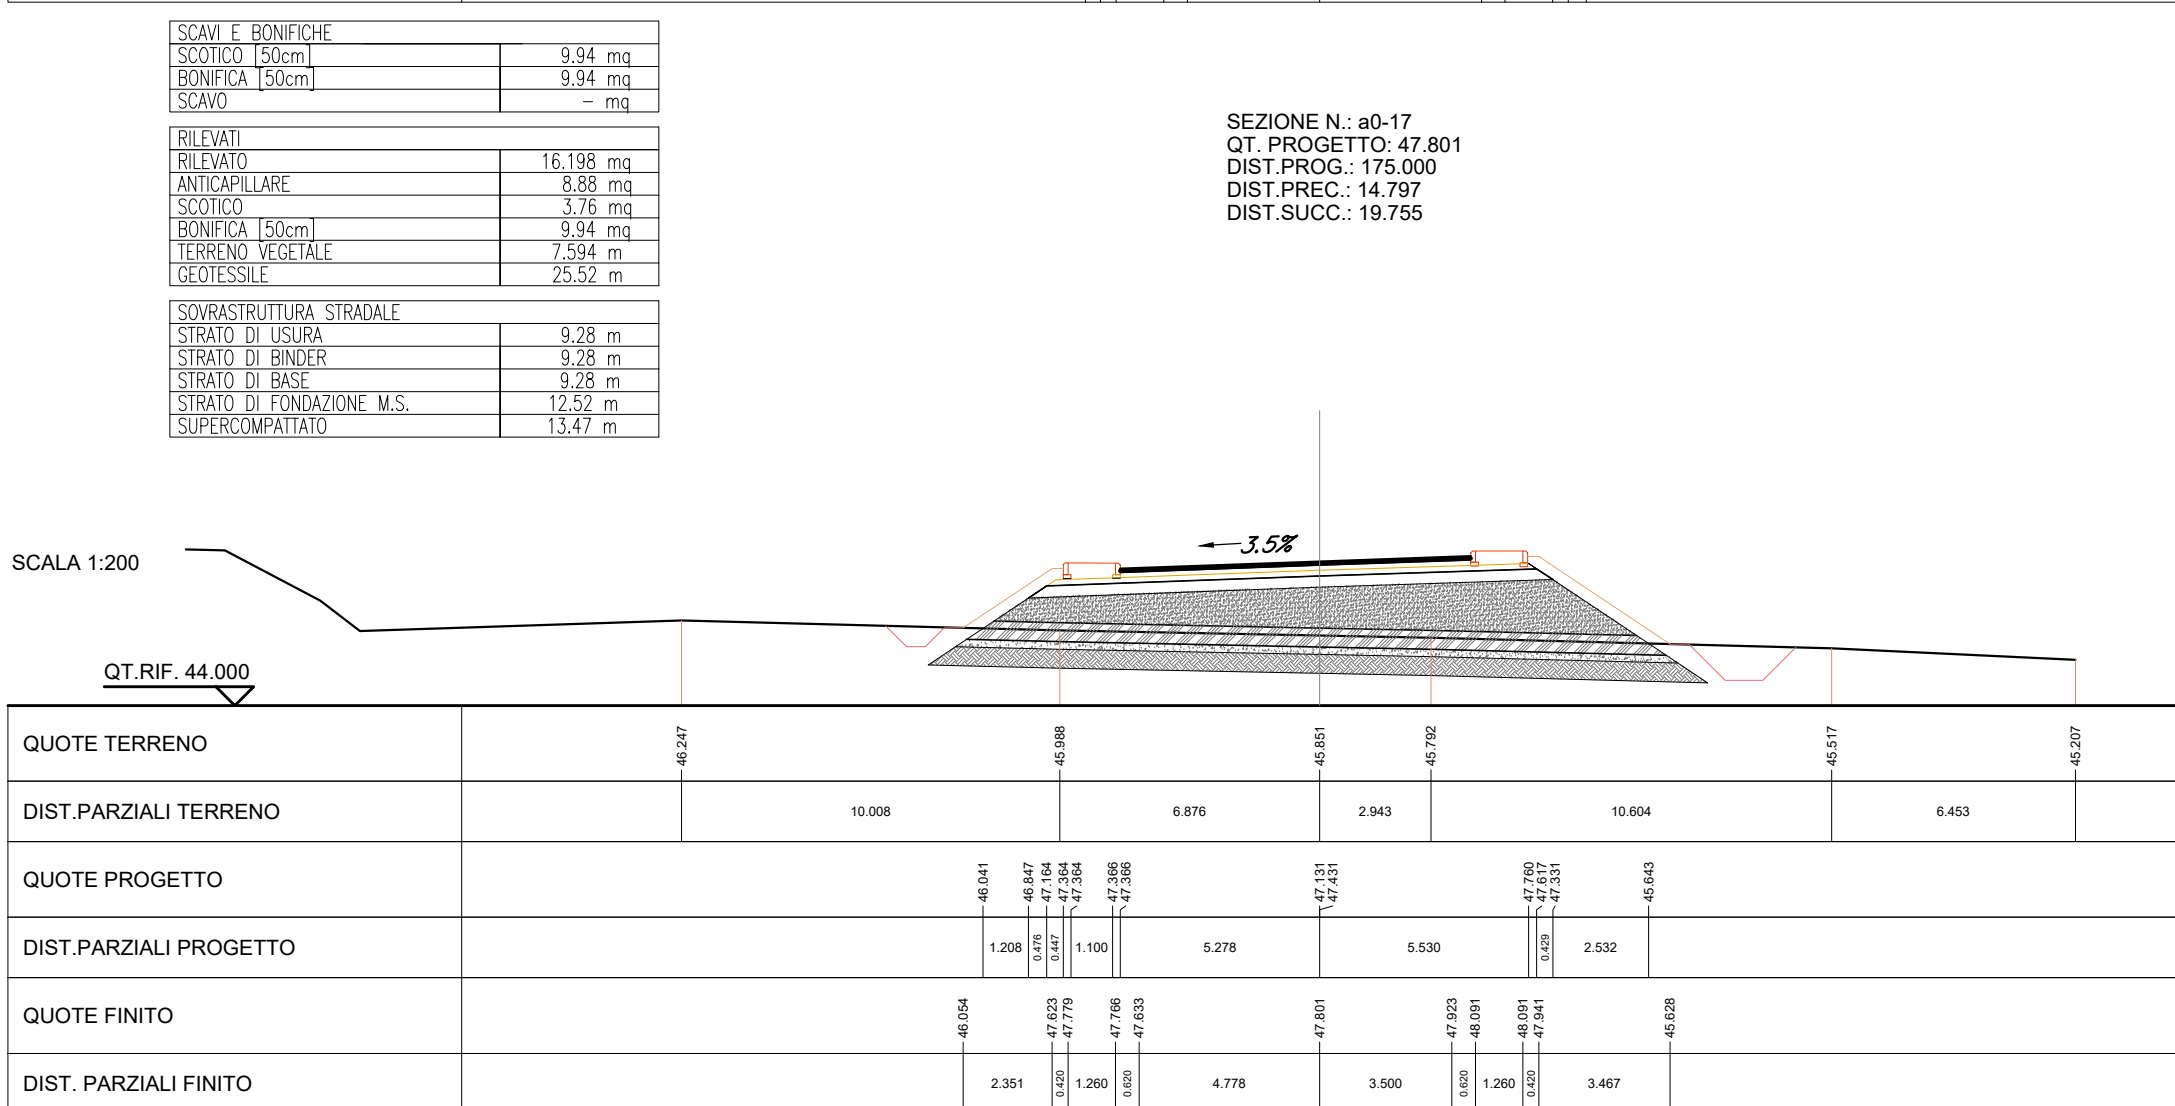
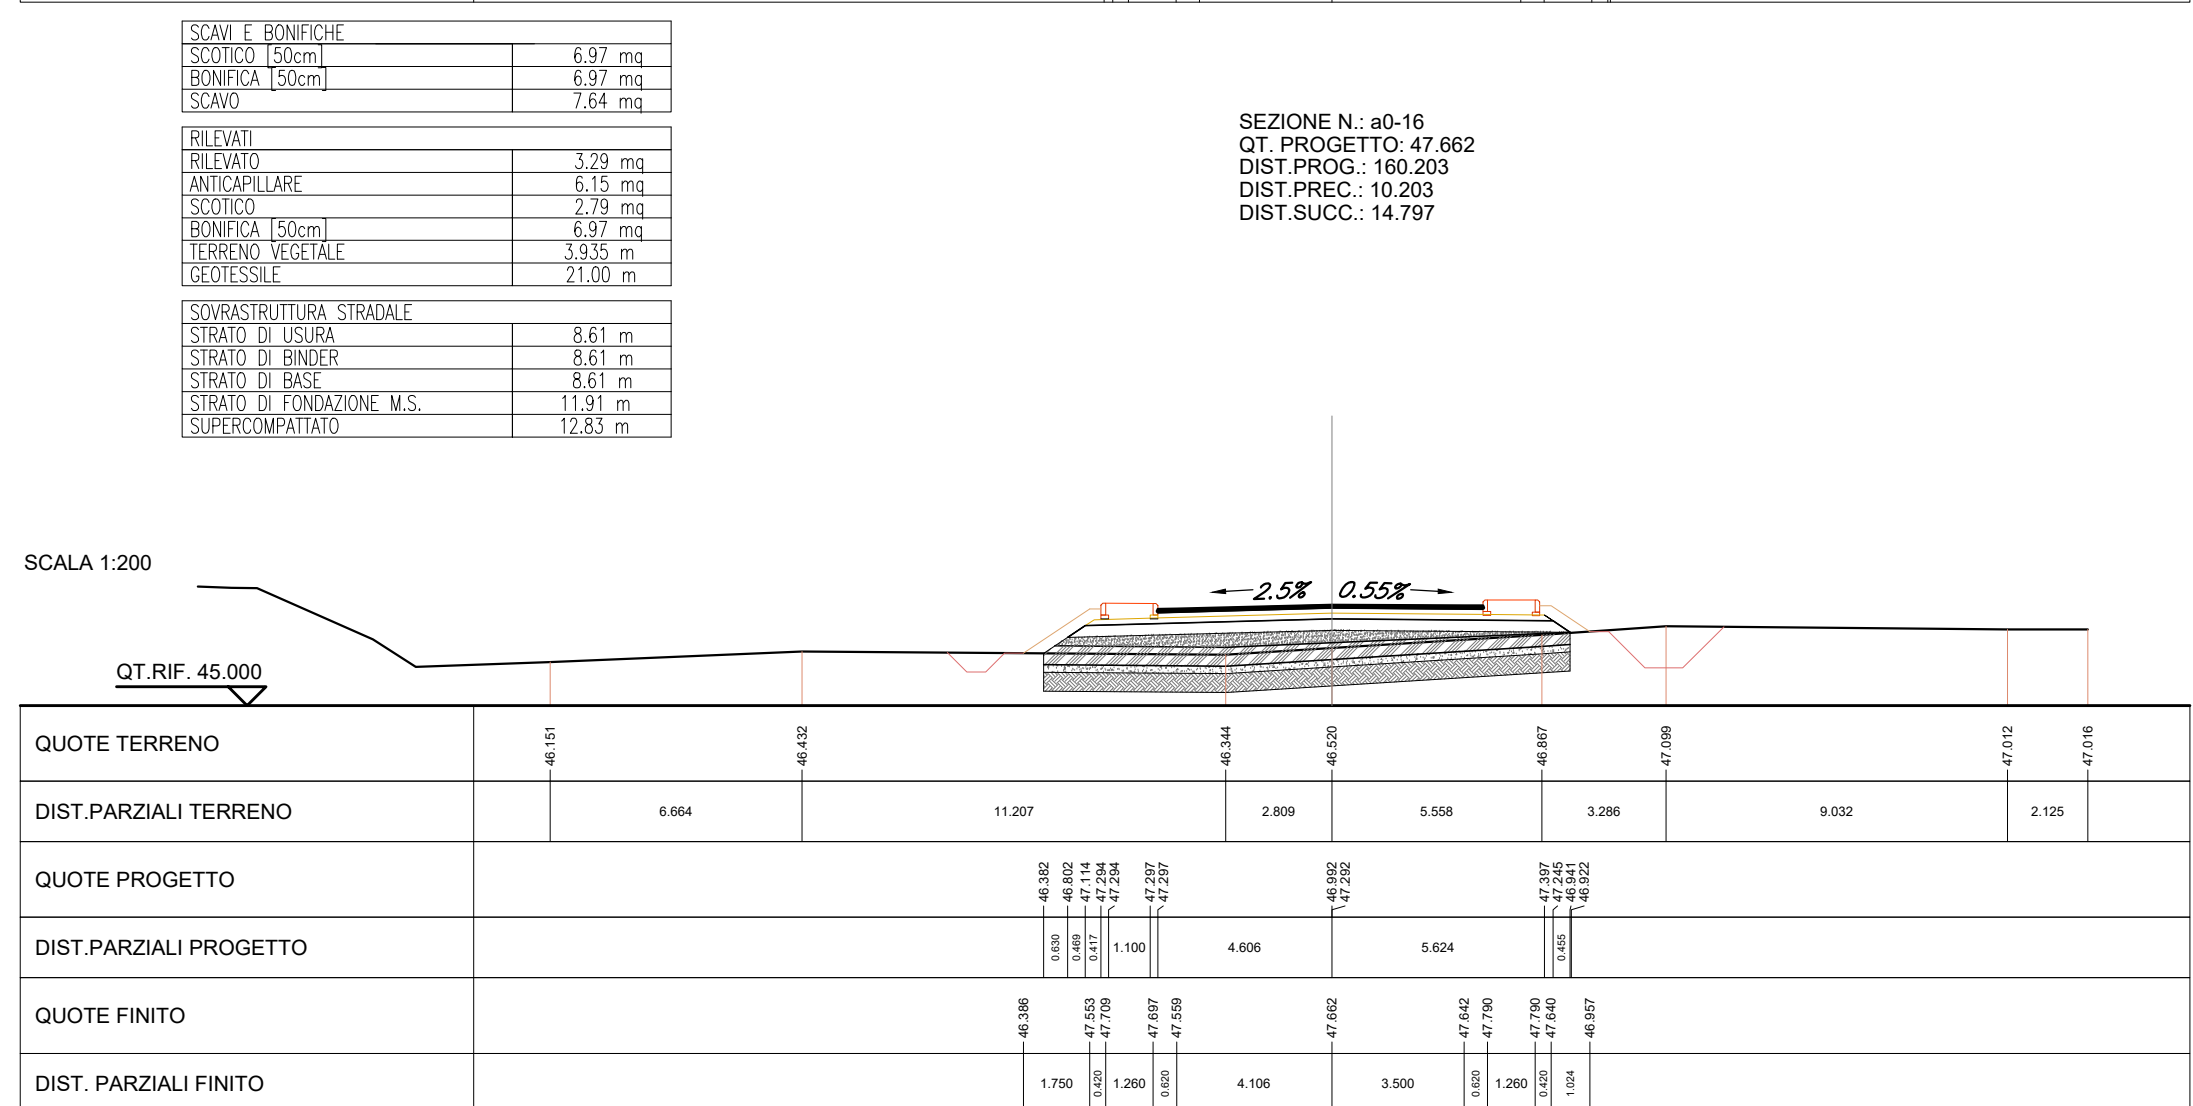
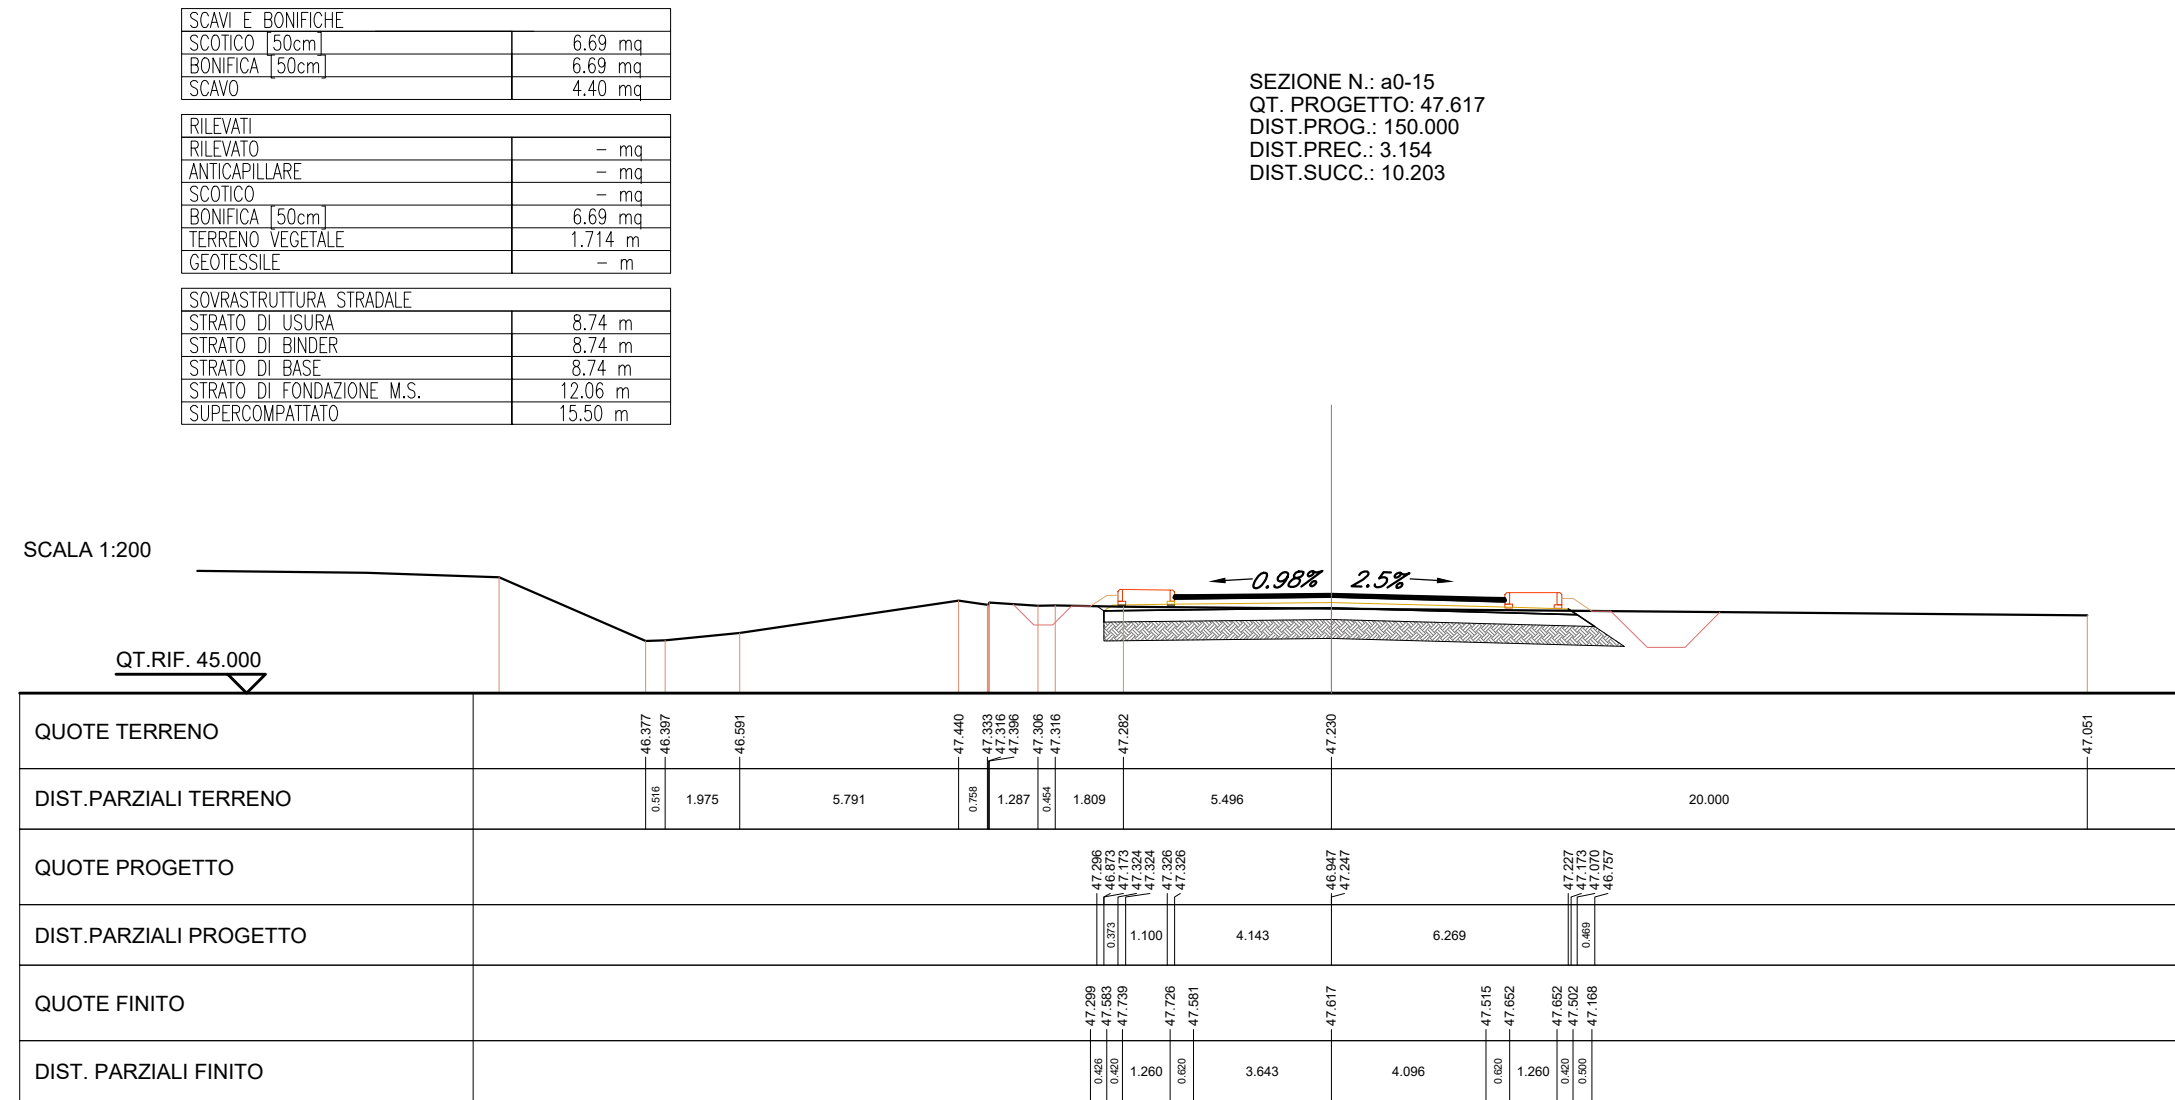
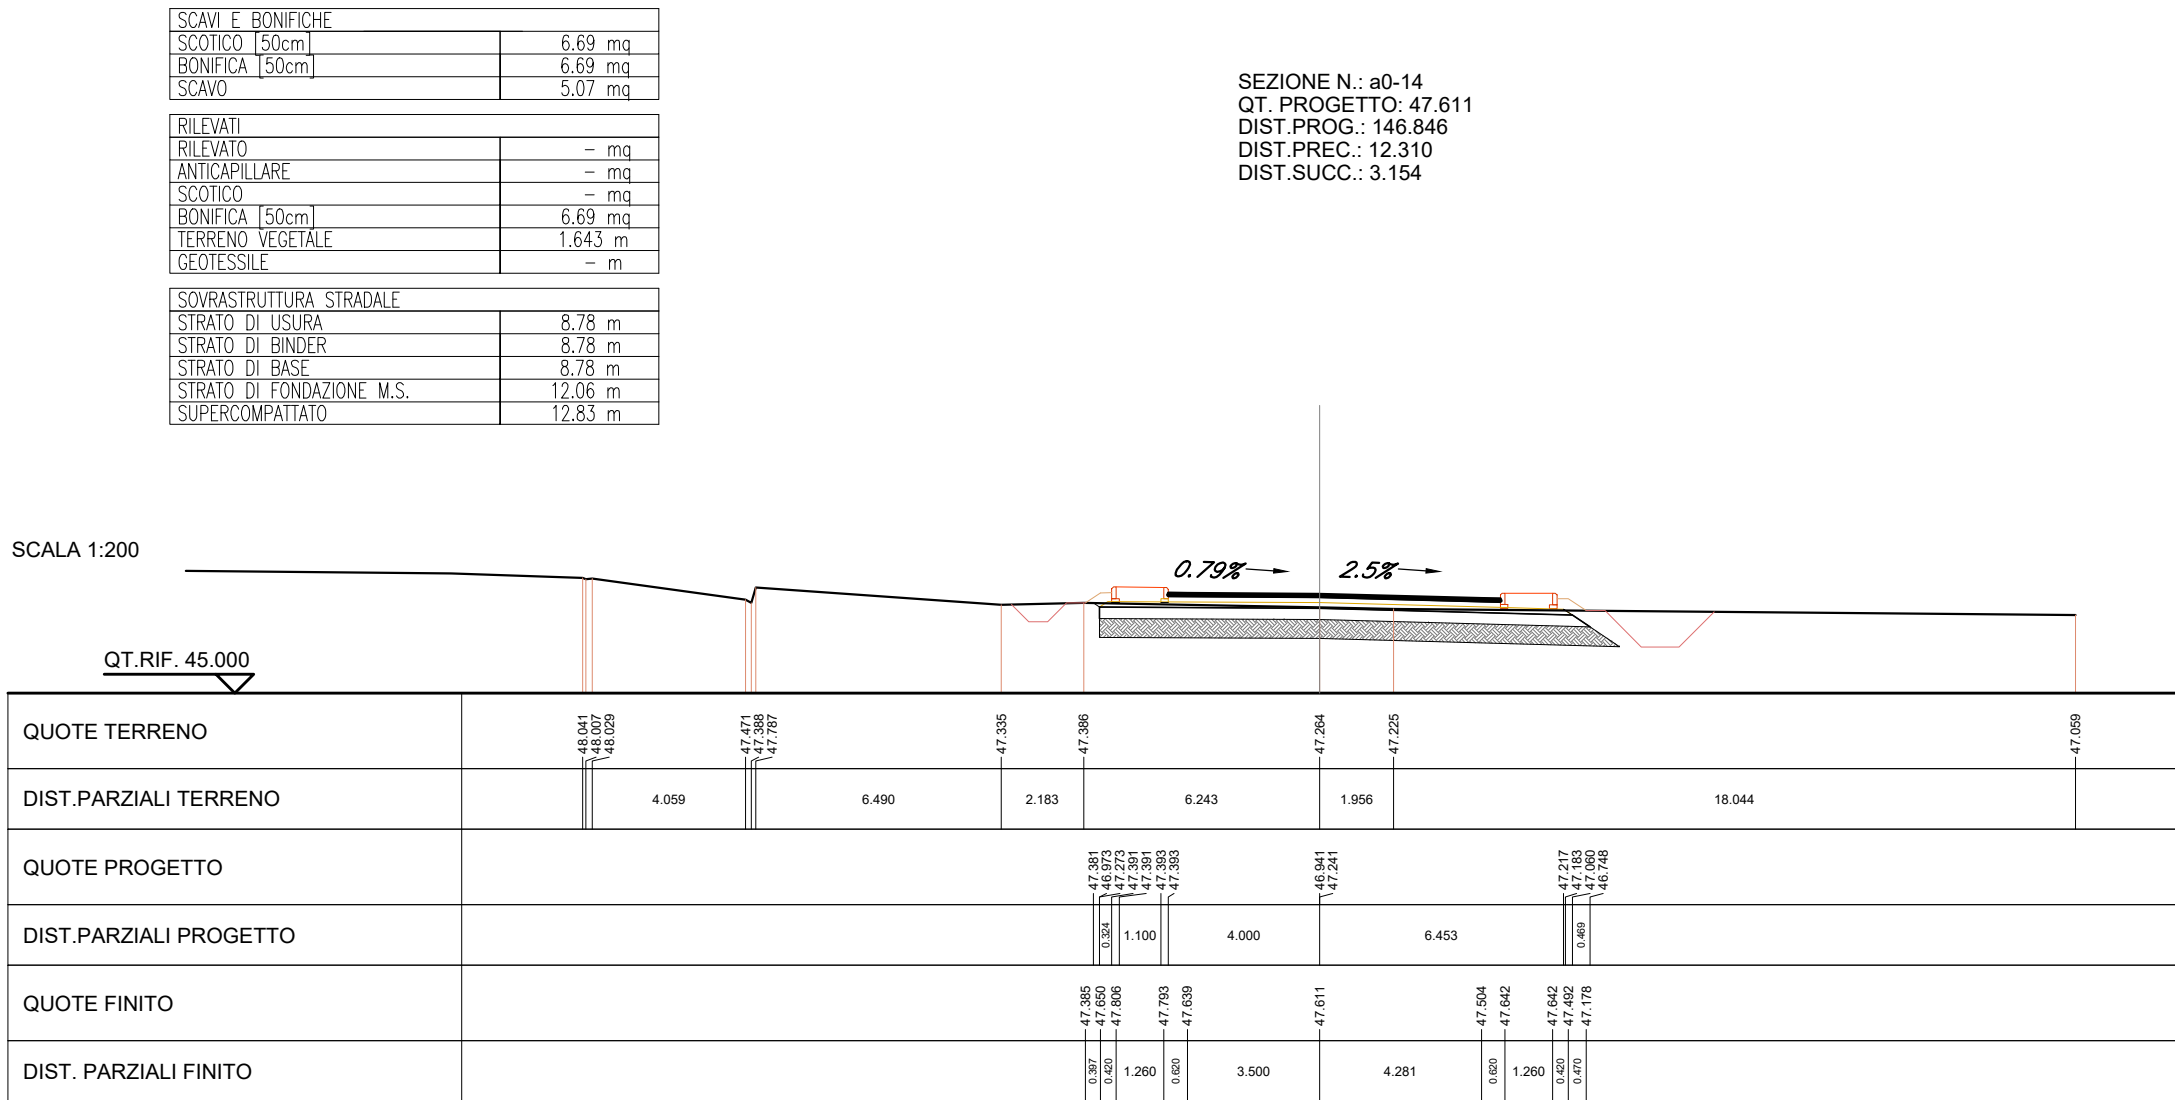


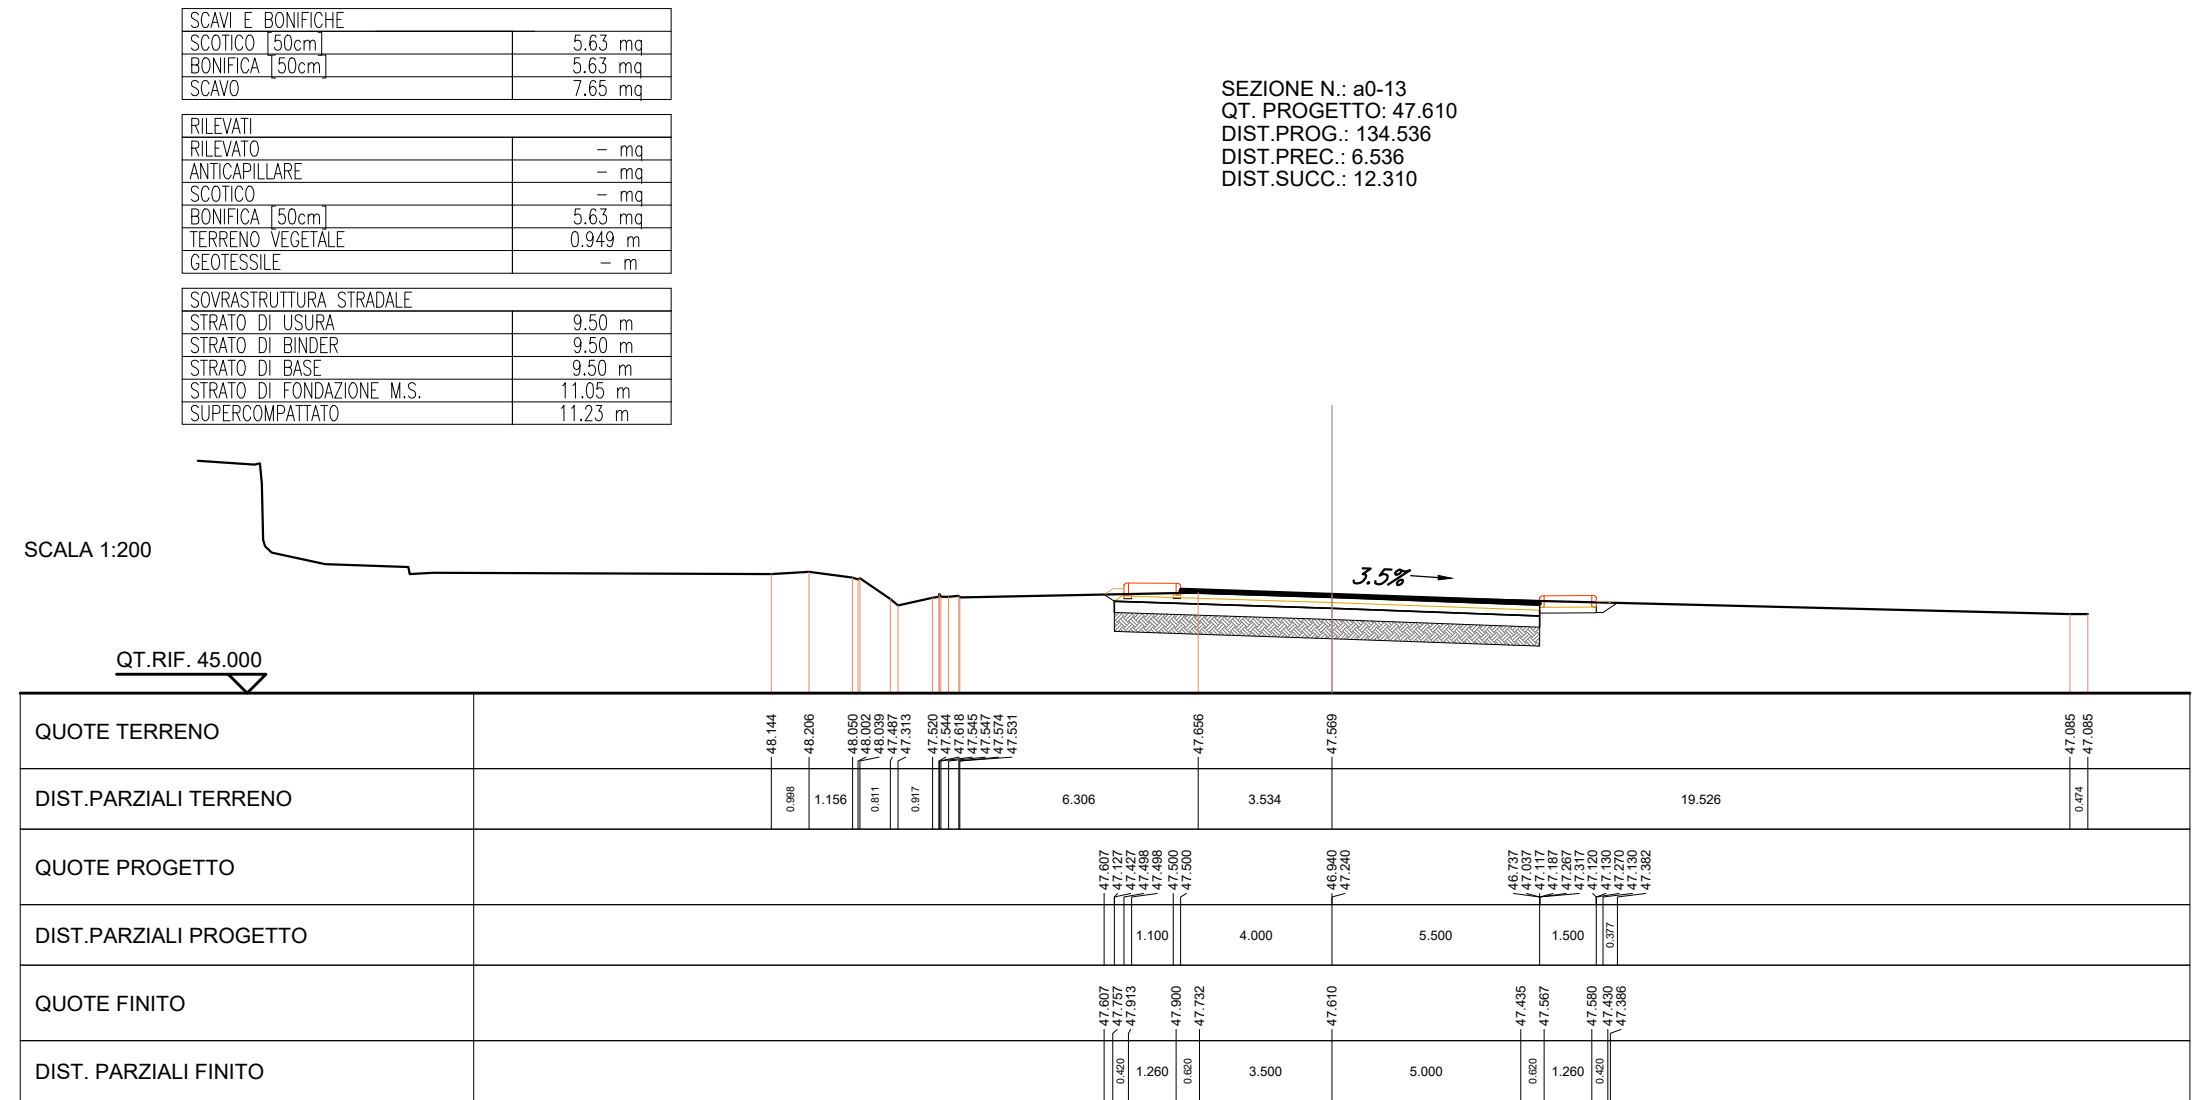

COMMITTENTE:

PROGETTAZIONE:

U.O. INFRASTRUTTURE SUD

PROGETTO DEFINITIVO

LINEA SALERNO - PONTECAGNANO AEROPORTO
COMPLETAMENTO METROPOLITANA DI SALERNO
TRATTA ARECHI - PONTECAGNANO AEROPORTO

NUOVA VIABILITA'

NV06A - NUOVA VIABILITA' ACCESSO ALLA STAZIONE M12
SEZIONI TRASVERSALI - TAV. 2 DI 3

SCALA: 1:200

COMMESSA LOTTO FASE ENTE TIPO DOC. OPERA/DISCIPLINA PROGR. REV.

Rev. Descrizione Redatto Data Verificato Data Approvato Data Autorizzato Data

A Emissione Esecutiva A. Piselli 09/2020 M. D'Alunno 09/2020 D. Tarenti 09/2020

B Emissione Esecutiva A. Piselli 09/2020 M. D'Alunno 09/2020

File: NN1X.0.0.D.78.W9.NV.06.A.0.002.B.DWG n. Elab.: