

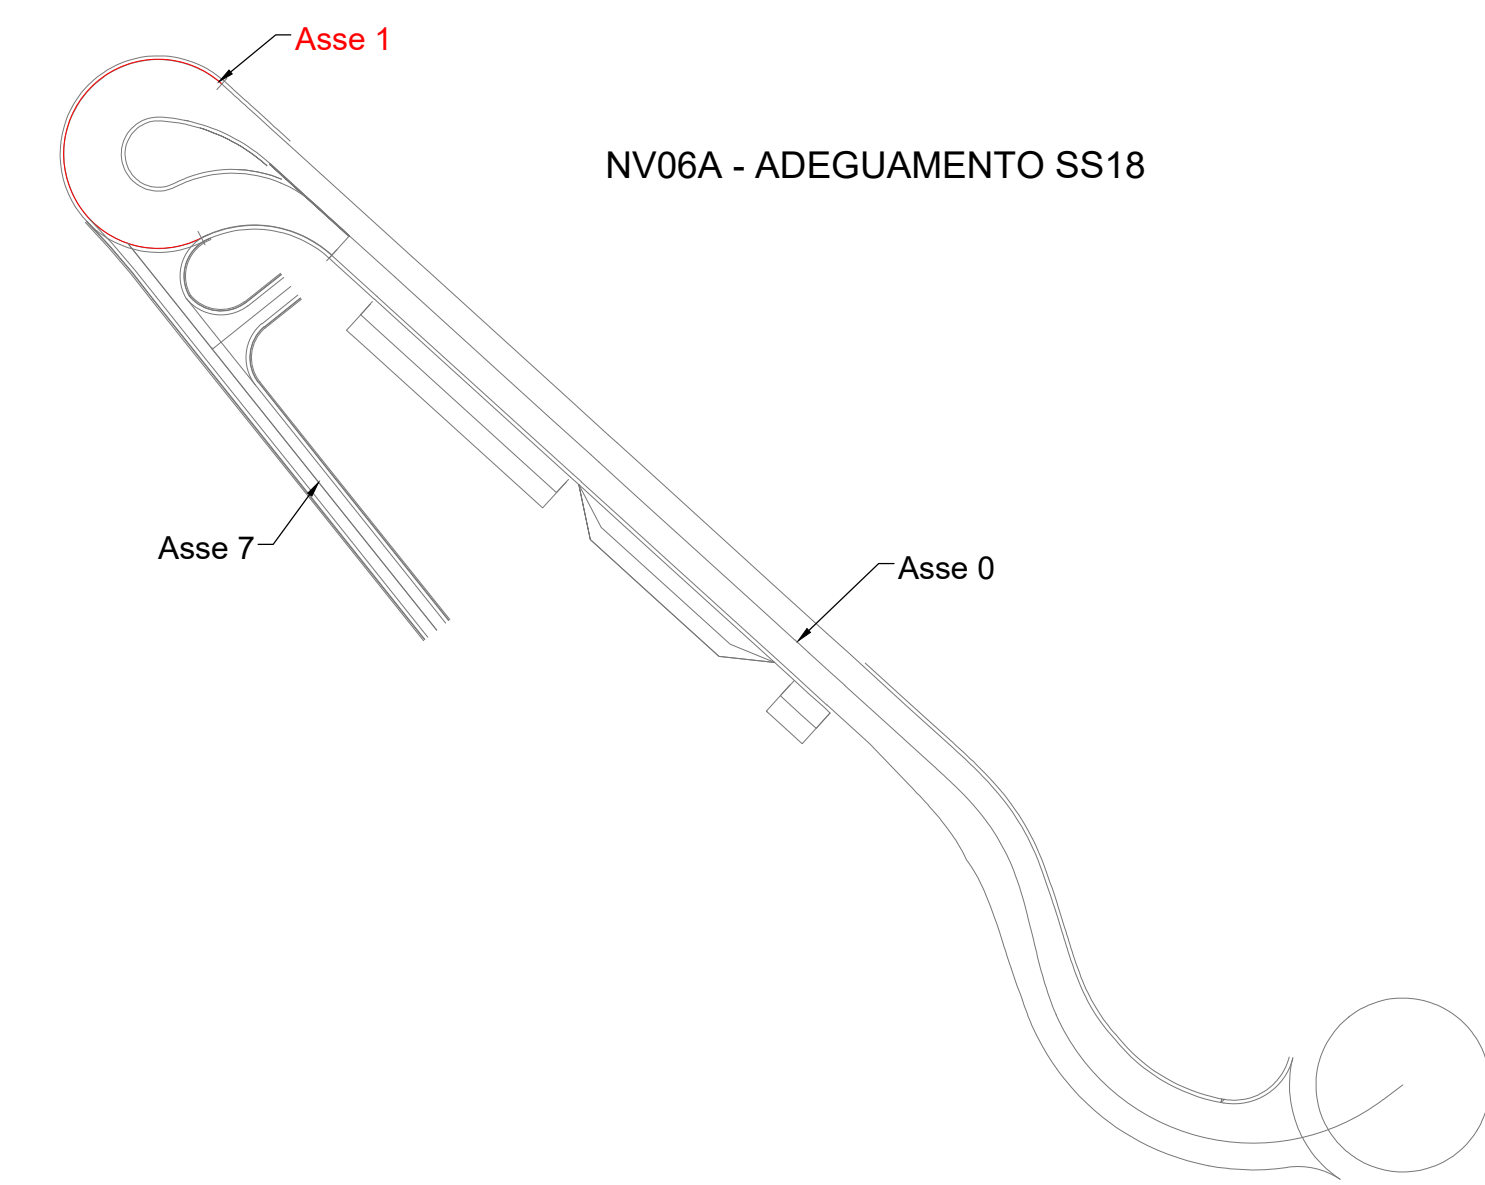


SEZIONE N.: a1-1
QT. PROGETTO: 47.520
DIST.PROG.: 0.000
DIST.SUCC.: 2.297

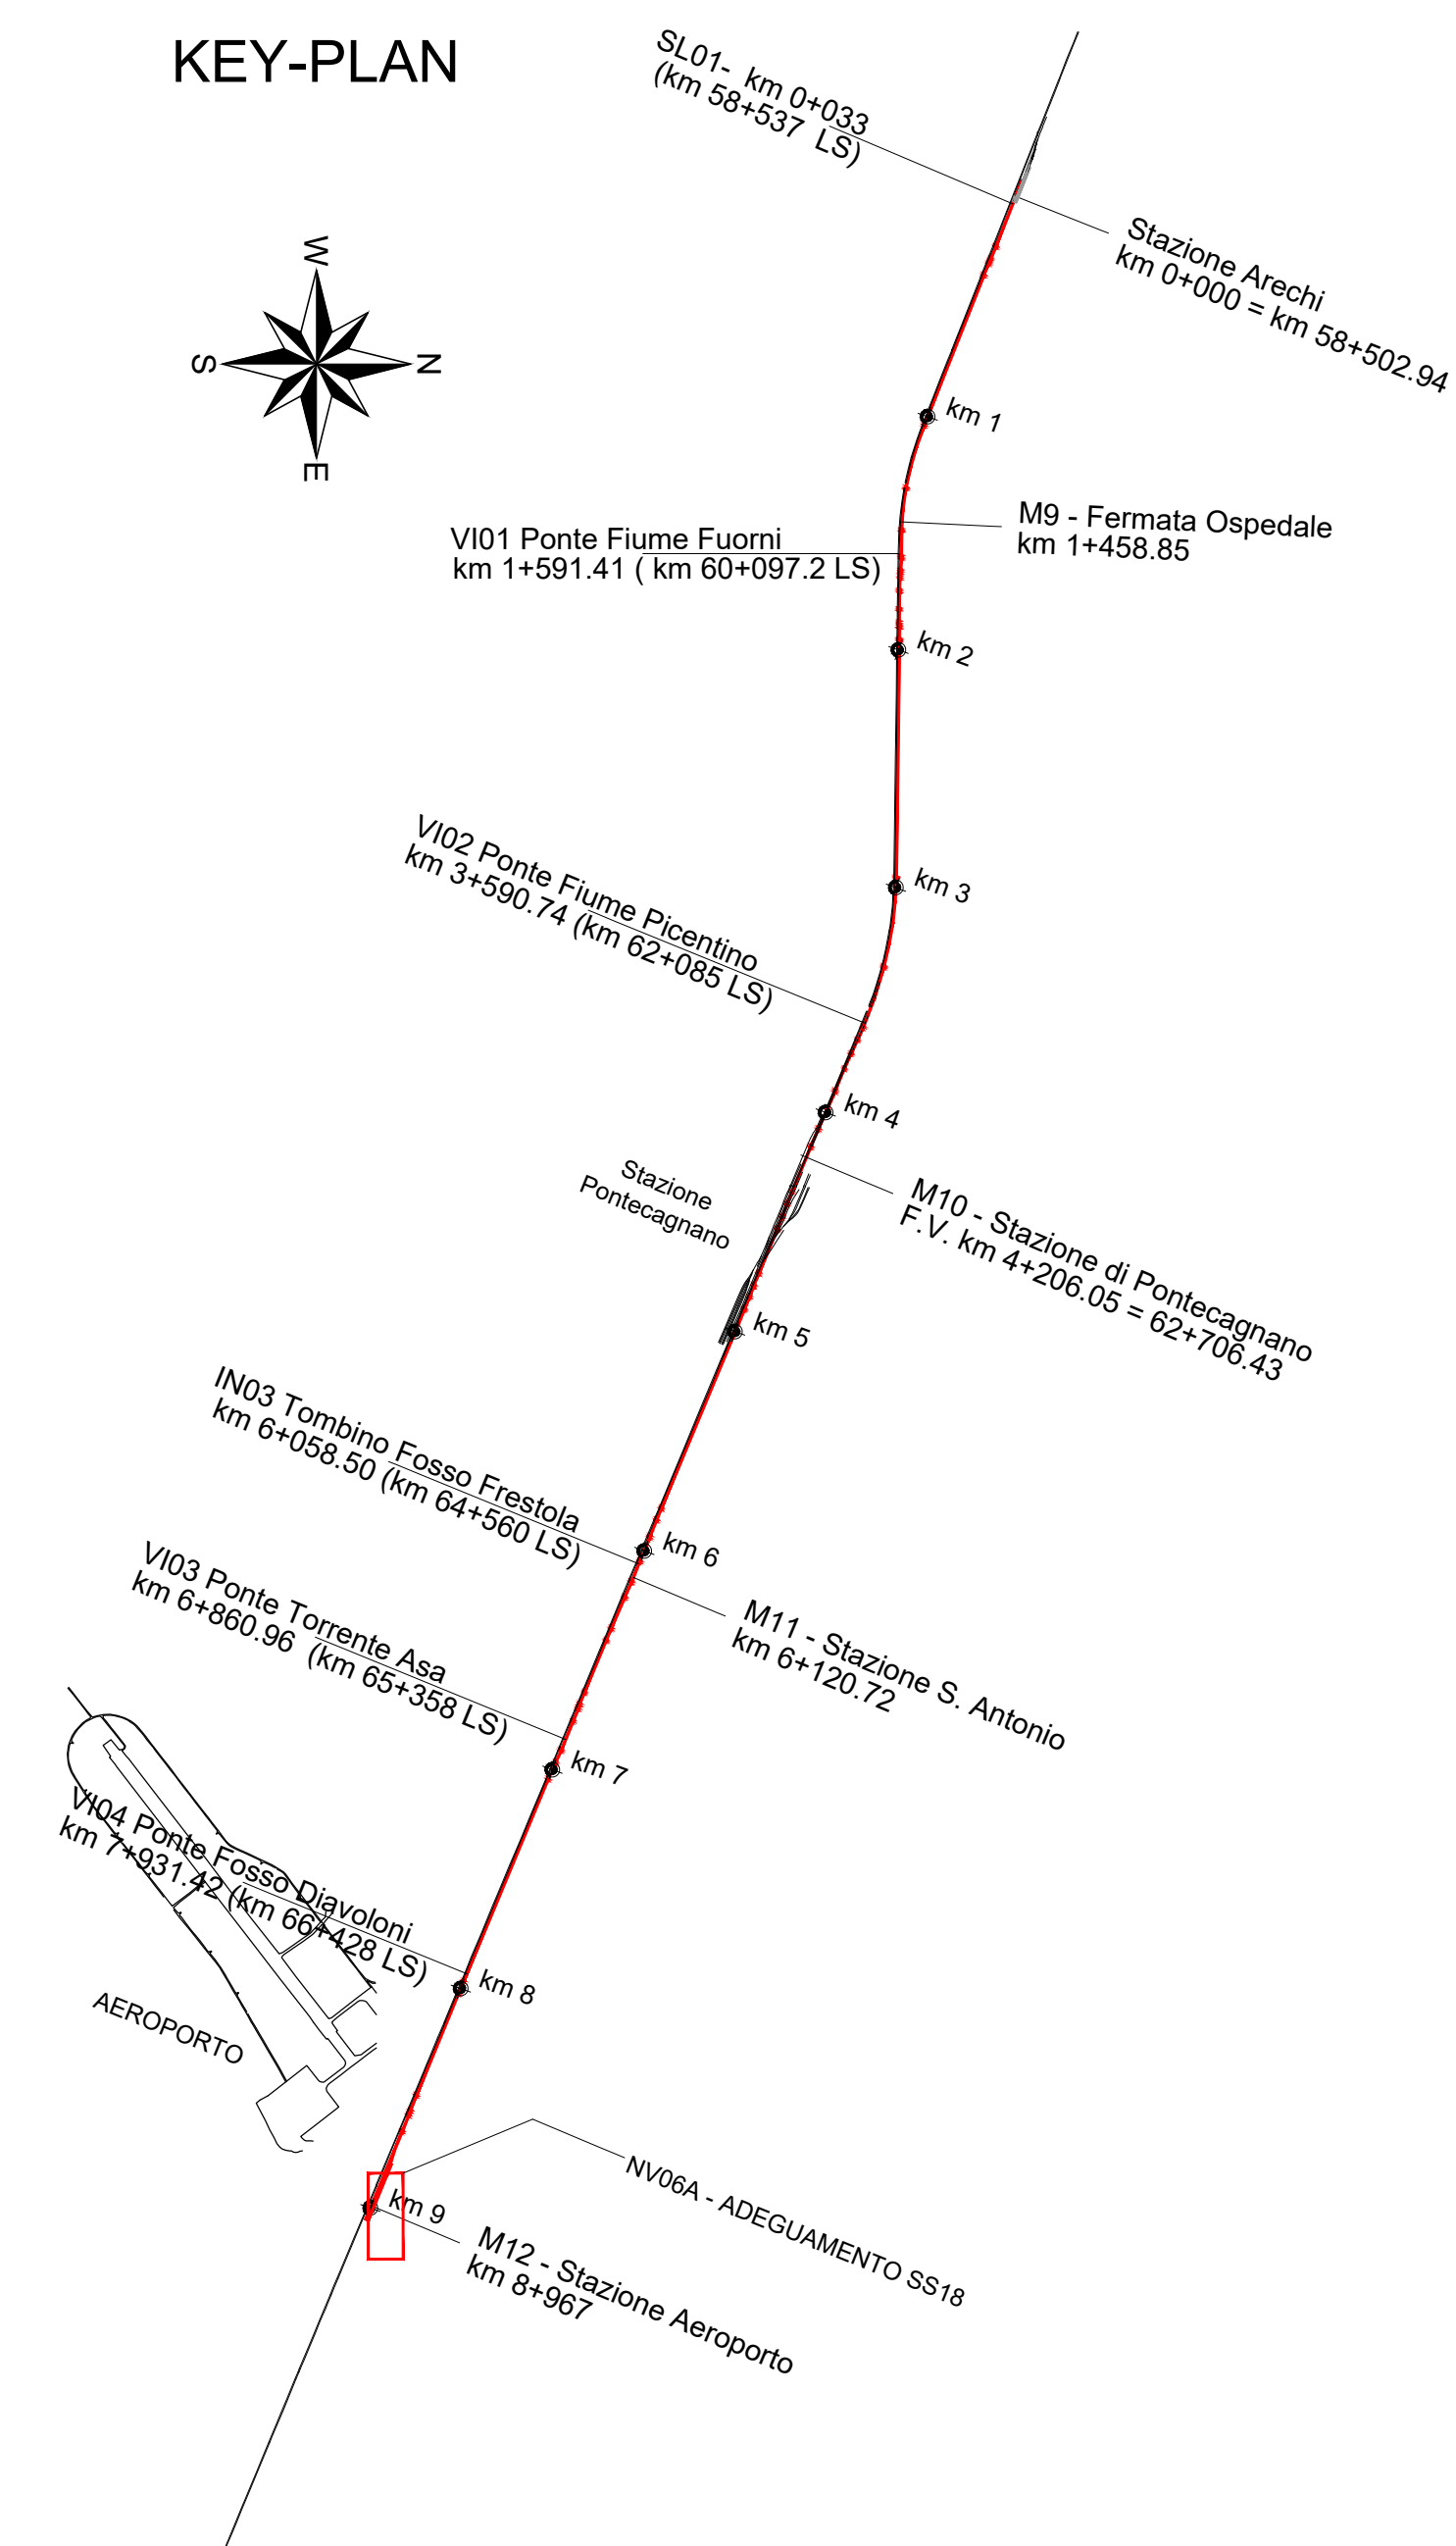

COMMITTENTE

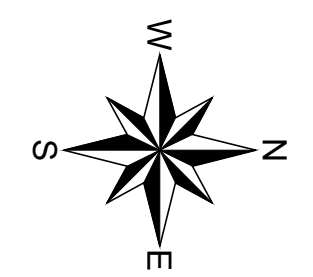

PROGETTAZIONE



U.O. INFRASTRUTTURE SUD

PROGETTO DEFINITIVO

LINEA SALERNO - PONTECAGNANO AEROPORTO
COMPLETAMENTO METROPOLITANA DI SALERNO
TRATTA ARECHI - PONTECAGNANO AEROPORTO

NUOVA VIABILITA'
NV06A - NUOVA VIABILITA' ACCESSO ALLA STAZIONE M12
SEZIONI TRASVERSALI - TAV. 3 DI 3

SCALA:

1:200

COMMESSA	LOTTO	FASE	ENTE	TIPO DOC.	OPERA/DISCIPLINA	PROGR.	REV.
N	N	1	X	0	0	D	7
8	W	9			N	V	0
6	A	0			0	0	3
B							

Rev.	Descriptione	Redatto	Data	Verificato	Data	Aggravato	Data	Autorizzato Data
A	Emissione Esecutiva	A.Pascetti	04/01/2020	M.Morini	04/01/2020	M.D'Amico	04/01/2020	01/08/2020
B	Emisione Esecutiva	A.Pascetti	04/01/2020	<i>[Signature]</i>	04/01/2020	M.D'Amico	04/01/2020	<i>[Signature]</i>

File: NN\1\X\0\0\7\8\W\9\N\0\6\A\0\0\3\B.DWG

n. Foglio: _____

File:NN1X.0.0.D.78.W9.NV.06.A.0.003.B.DWC

n. Elab.: