

SEZIONE N.: a4-1
QT. PROGETTO: 48.370
DIST.PROG.: 0.000
DIST.SUCC.: 0.298

SEZIONE N.: a4-2
QT. PROGETTO: 48.370
DIST.PROG.: 0.298
DIST.PREC.: 0.298

SEZIONE N.: a4-3
QT. PROGETTO: 48.370
DIST.PROG.: 10.000
DIST.PREC.: 9.702






SEZIONE N.: 34-4
QT. PROGETTO: 48.370
DIST.PROG.: 17.795
DIST.PREC.: 7.795



SEZIONE N.: a4-5
QT. PROGETTO: 48.370
DIST.PROG.: 20.000
DIST.PREC.: 2.204



SEZIONE N.: a4-6
QT. PROGETTO: 48.370
DIST.PROG.: 30.000
DIST.PRIC.: 10.000

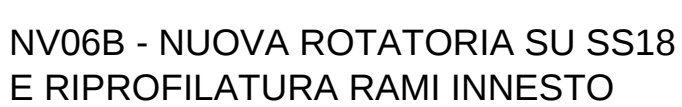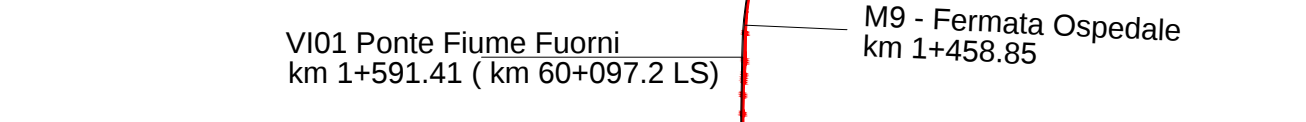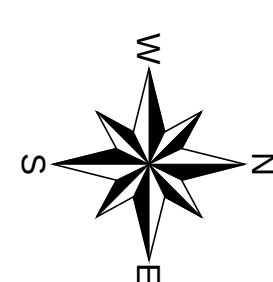

U.O. INFRASTRUTTURE SUD

PROGETTO DEFINITIVO

**LINEA SALERNO - PONTECAGNANO AEROPORTO
COMPLETAMENTO METROPOLITANA DI SALERNO
TRATTA ARECHI - PONTECAGNANO AEROPORTO**

NUOVA VIABILITA'
NV06B - ADEGUAMENTO INTERSEZIONE SU SS18 E RIPROFILATURA RAMI INNESTO
Sezioni trasversali - Rotatoria 1/2

SCALA:

1:200

[illegible]

File:NN1X.0.0.D.78.W9.NV.06.B.0.001.B.DWG

n. Elab.