




SEZIONE N.: a3-1
QT. PROGETTO: 47.724
DIST.PROG.: 0.000
DIST.SUCC.: 8.018

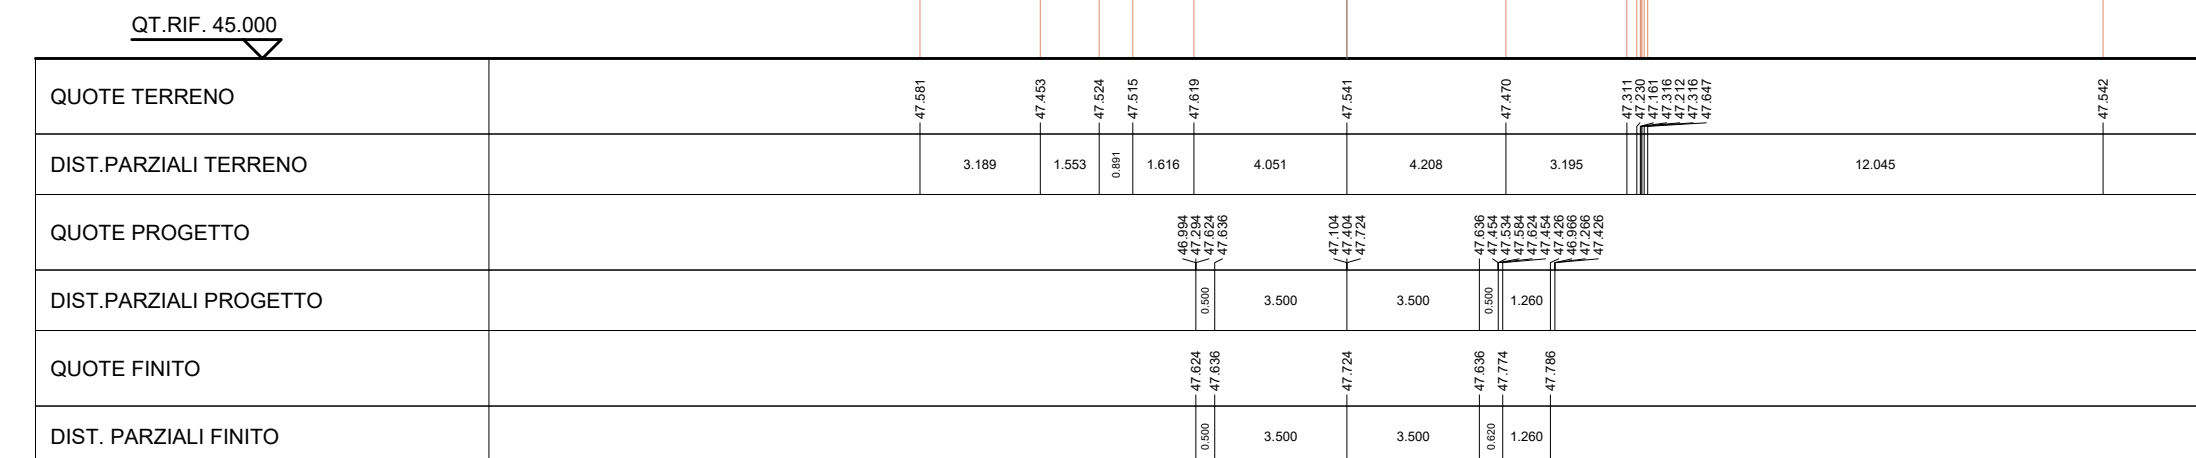


SEZIONE N.: 83-4
QT. PROGETTO: 47.948
DIST.PROG.: 75.000
DIST.PREC.: 14.253
DIST.SUCC.: 4.498

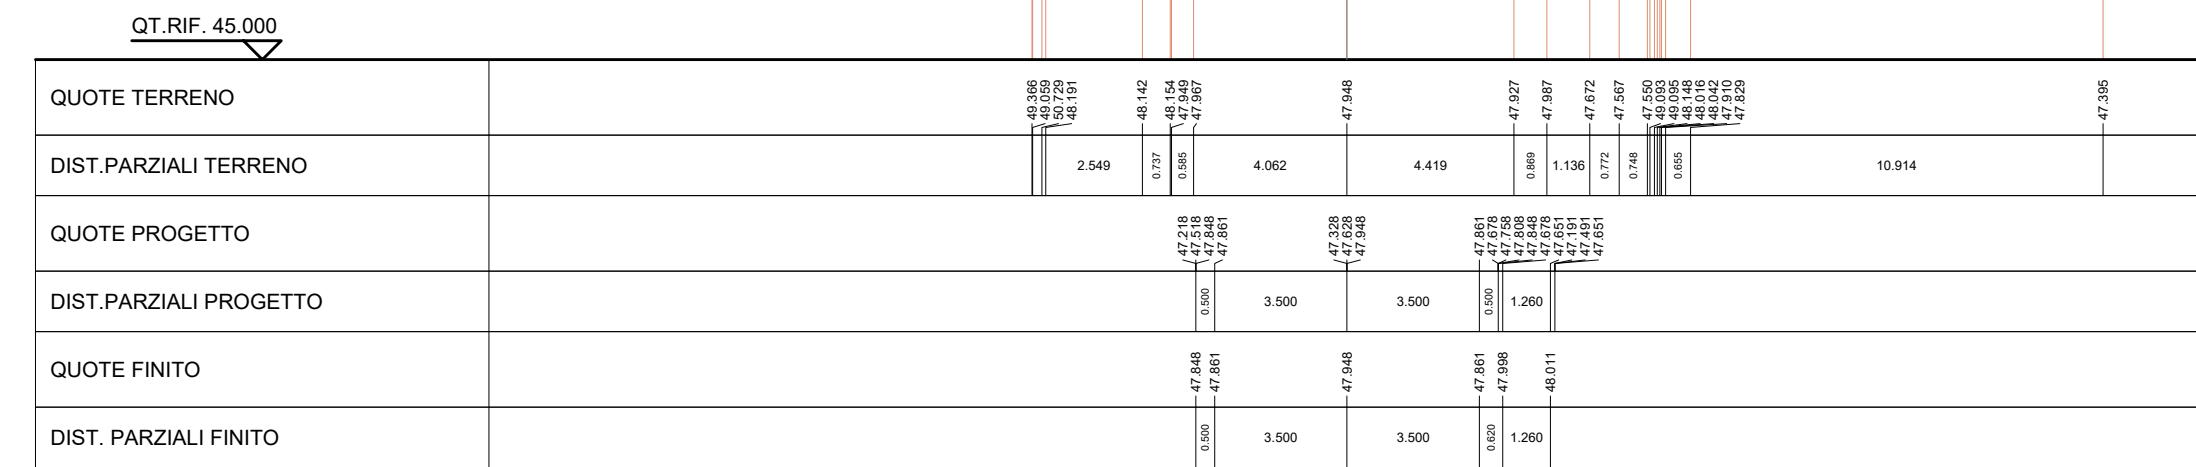


SEZIONE N.: 3-7
QT. PROGETTO: 48.169
DIST.PROG.: 148.584
DIST.PREC.: 23.684
DIST.SUCC.: 1.315

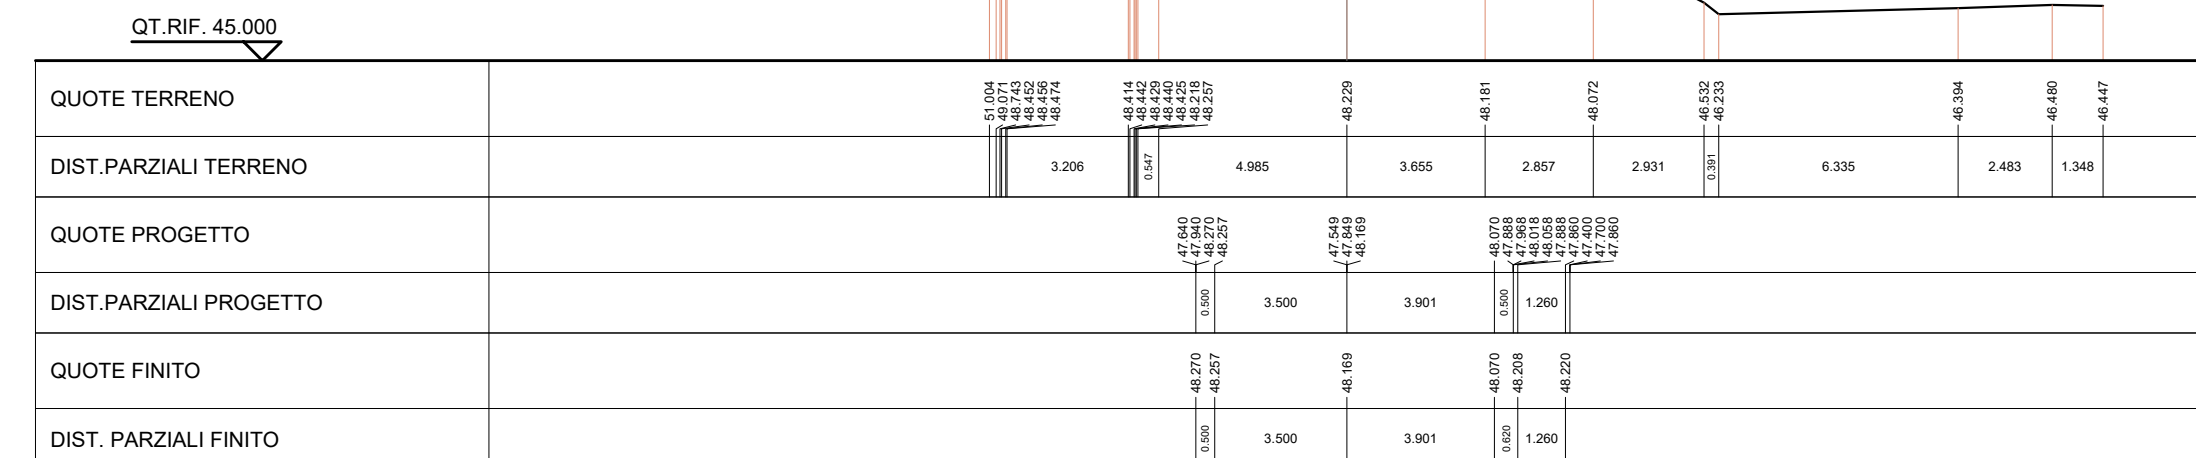


SEZIONE N.: a3-2
QT. PROGETTO: 47.799
DIST.PROG.: 25.000
DIST.PREC.: 14.261

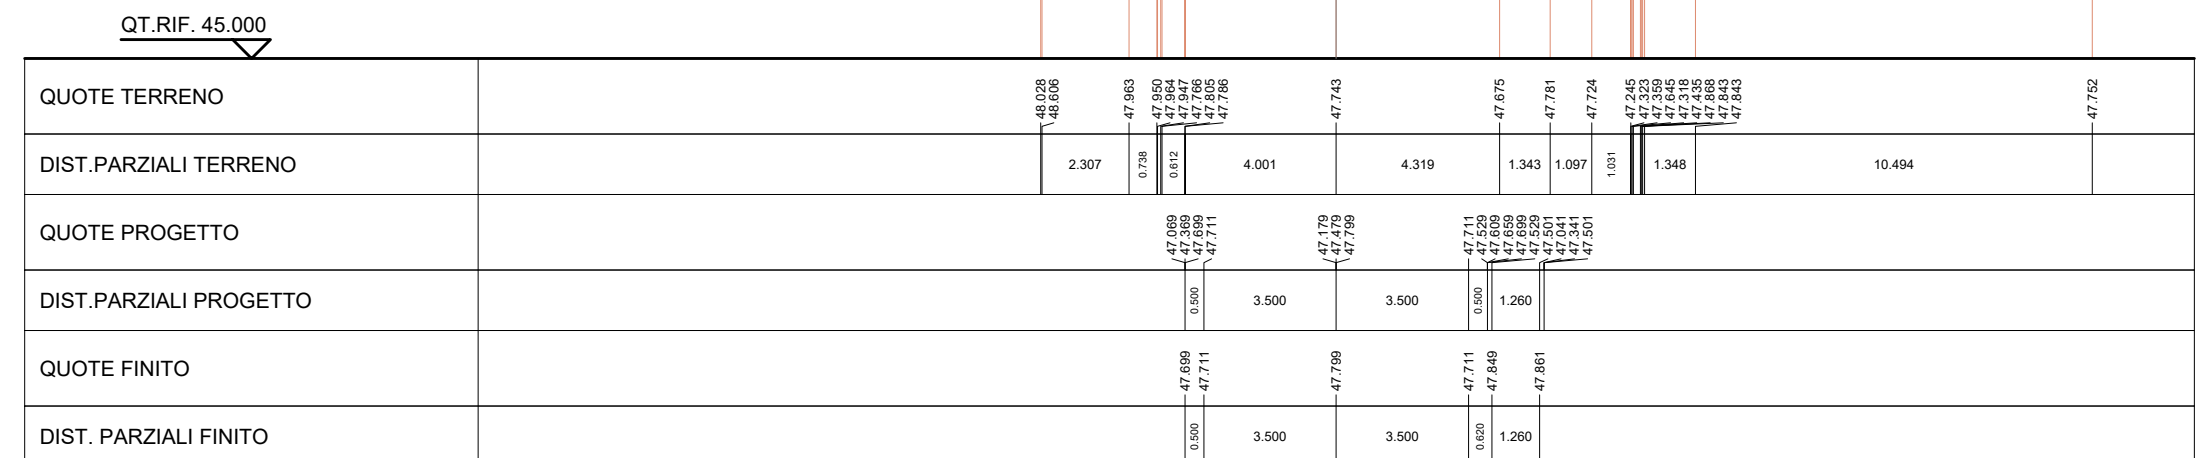


SEZIONE N.: 83-5
QT. PROGETTO: 48.023
DIST.PROG.: 100.000
DIST.PREC.: 11.574
DIST.SUCC.: 3.547

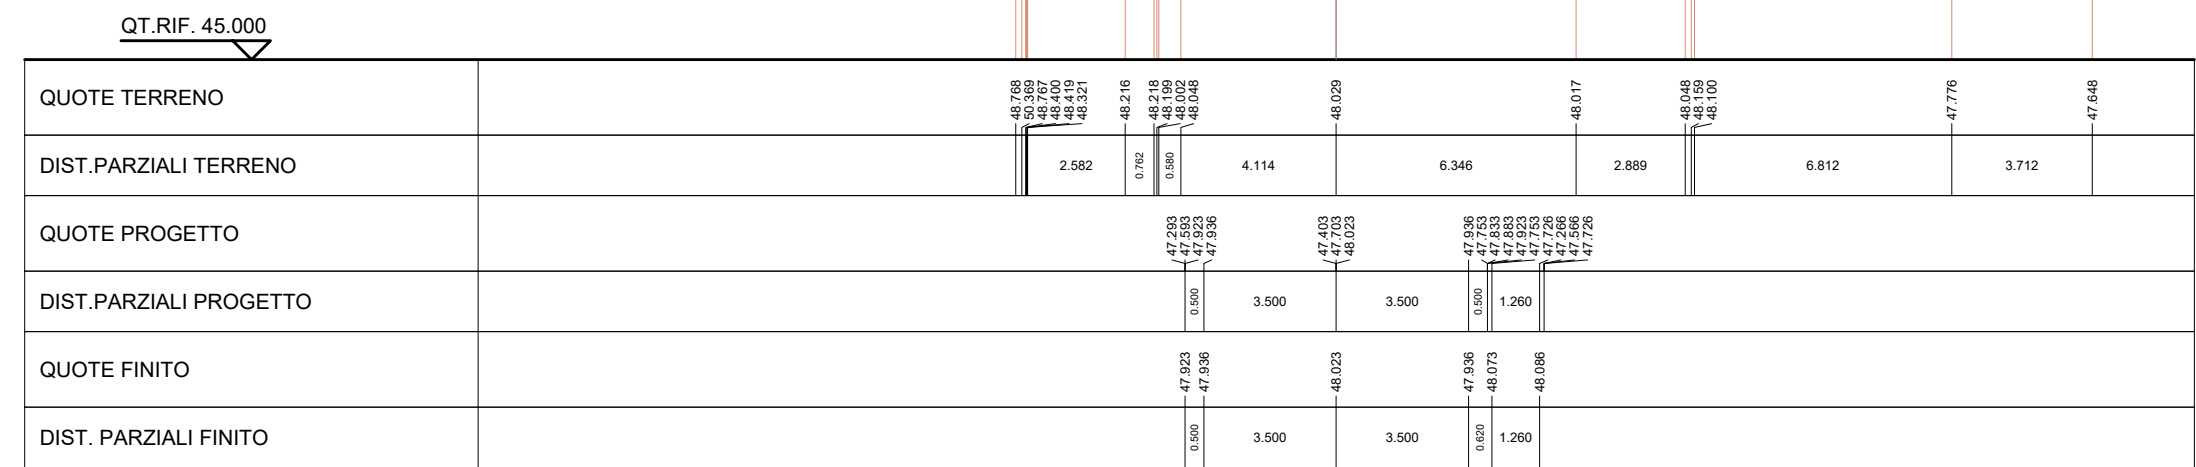


SEZIONE N.: a3-8
QT. PROGETTO: 48,173
DIST.PROG.: 150.000
DIST.PREC.: 1.316
DIST.SUCC.: 12.895

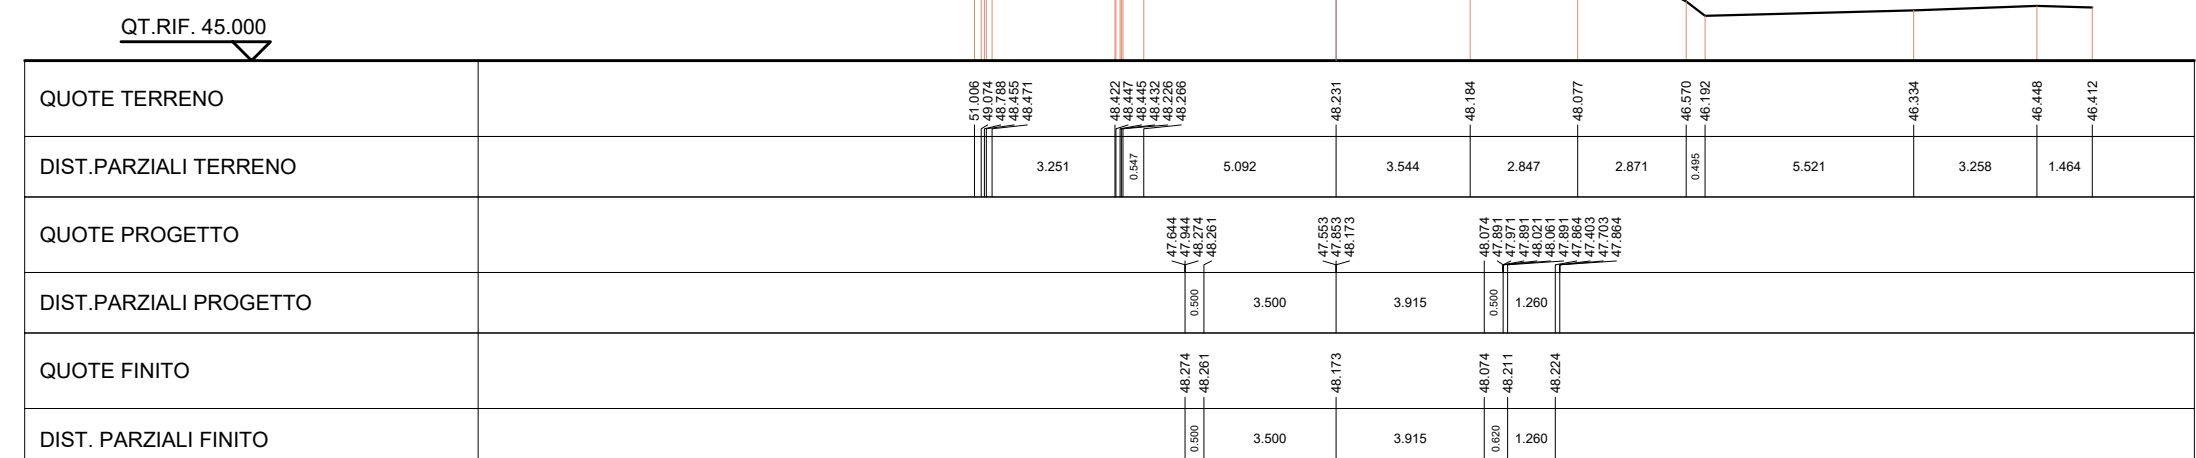




SEZIONE N.: a3-3
QT. PROGETTO: 47.873
DIST.PROG.: 50.000
DIST.PREC.: 5.472

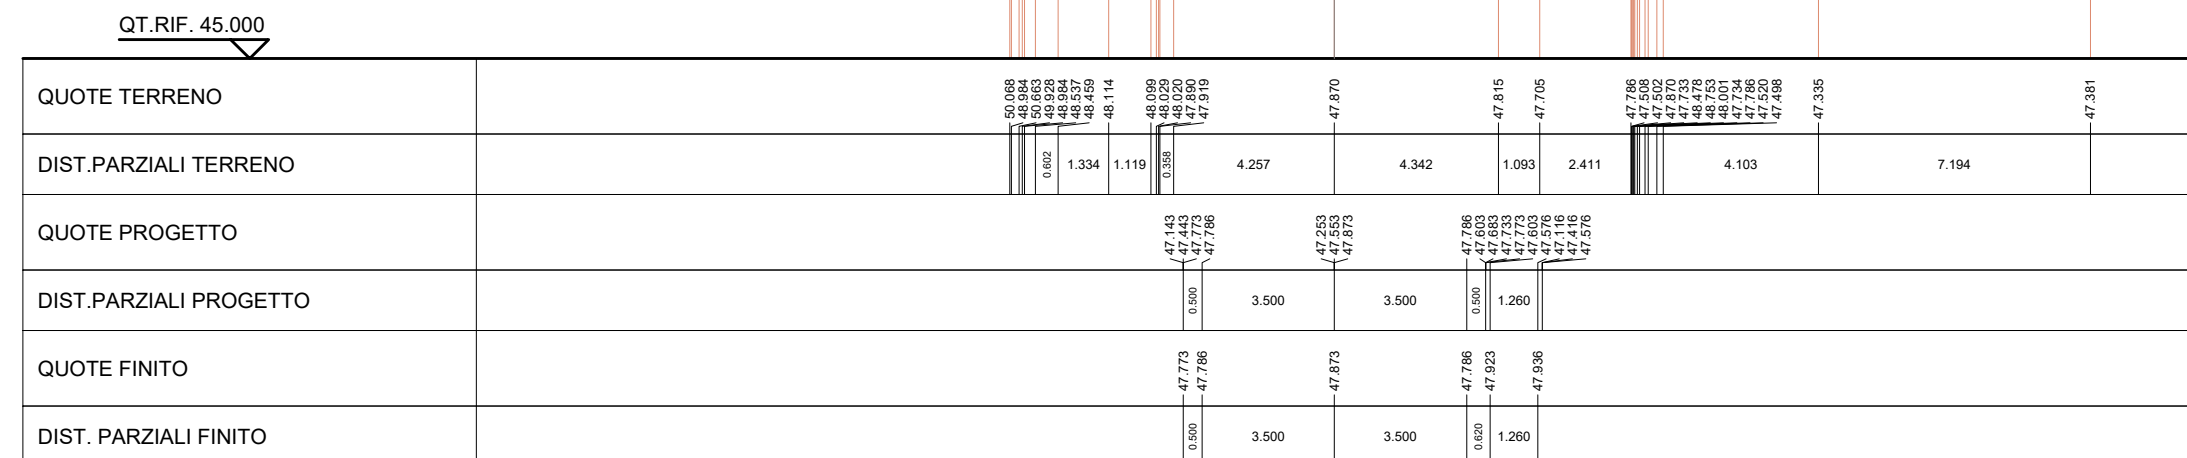

SEZIONE N.: a3-6
QT. PROGETTO: 48.098
DIST.PROG.: 125.000
DIST.PREC.: 9.277
DIST.SUCC.: 5.231

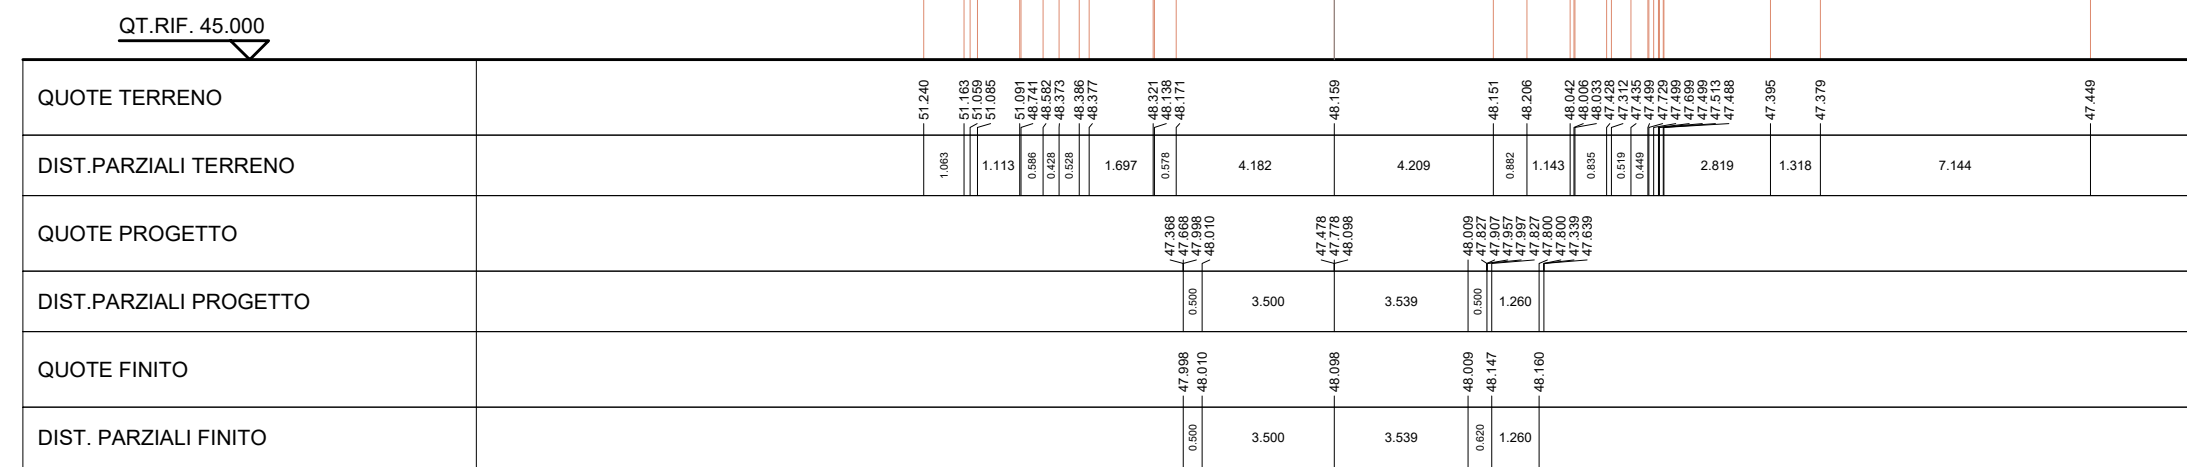

SEZIONE N.: a3-9
QT. PROGETTO: 48.300
DIST.PROG.: 163.895
DIST.PREC.: 13.895

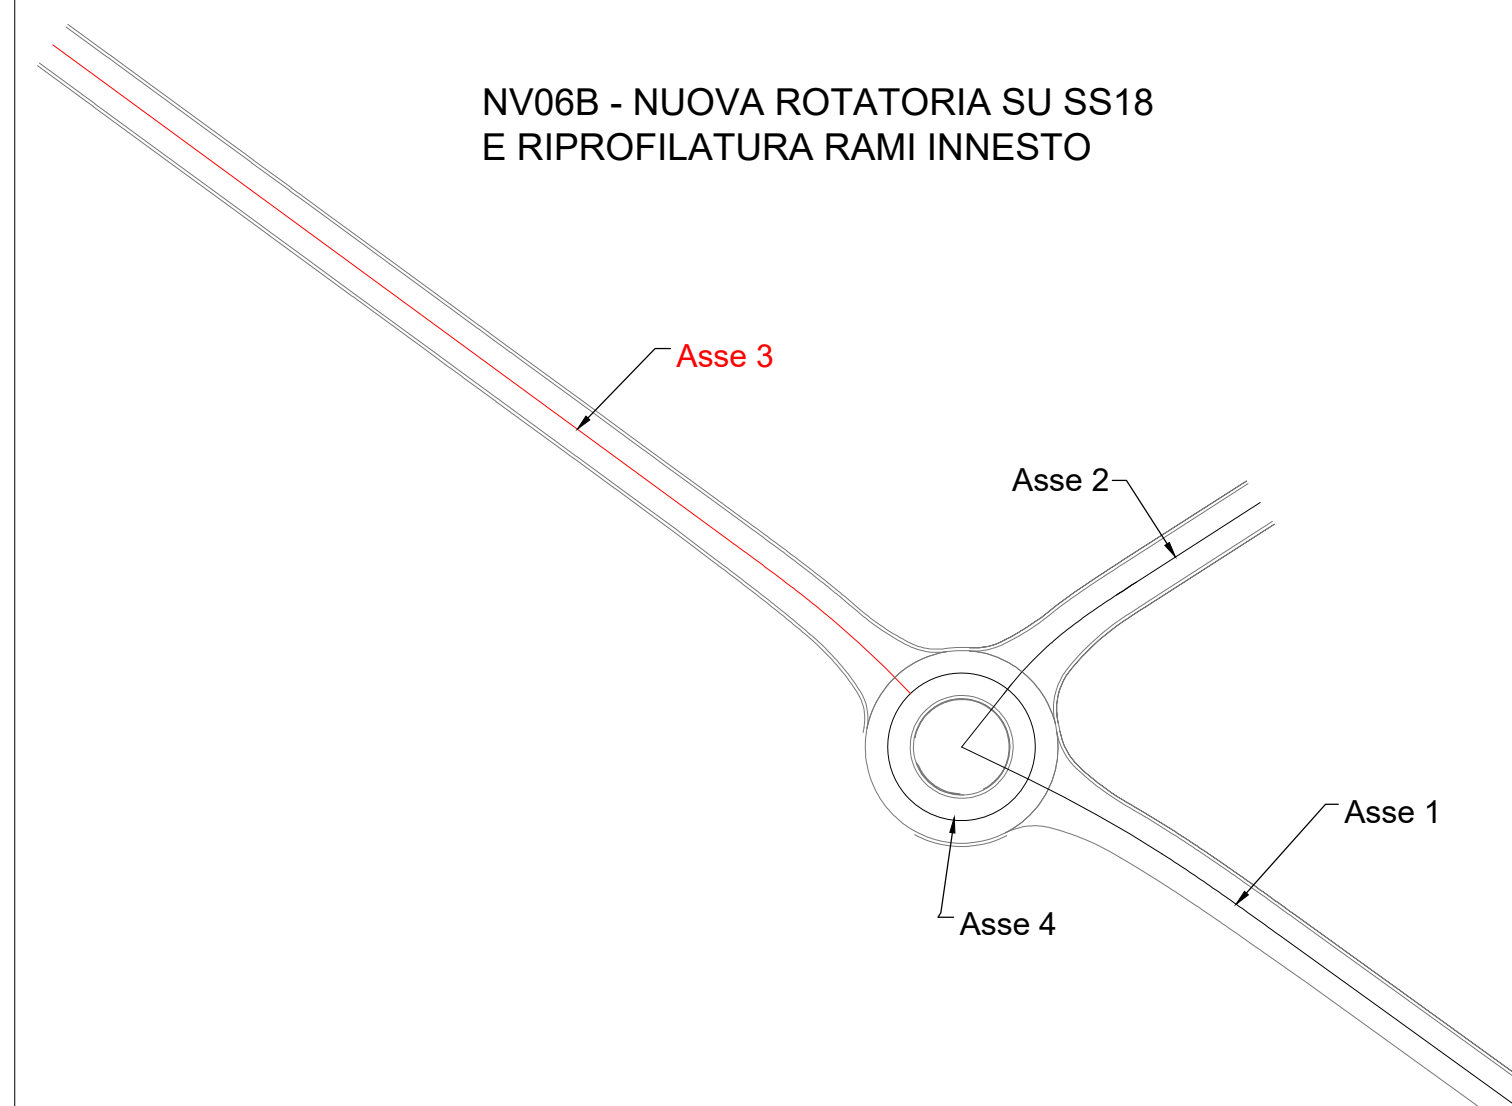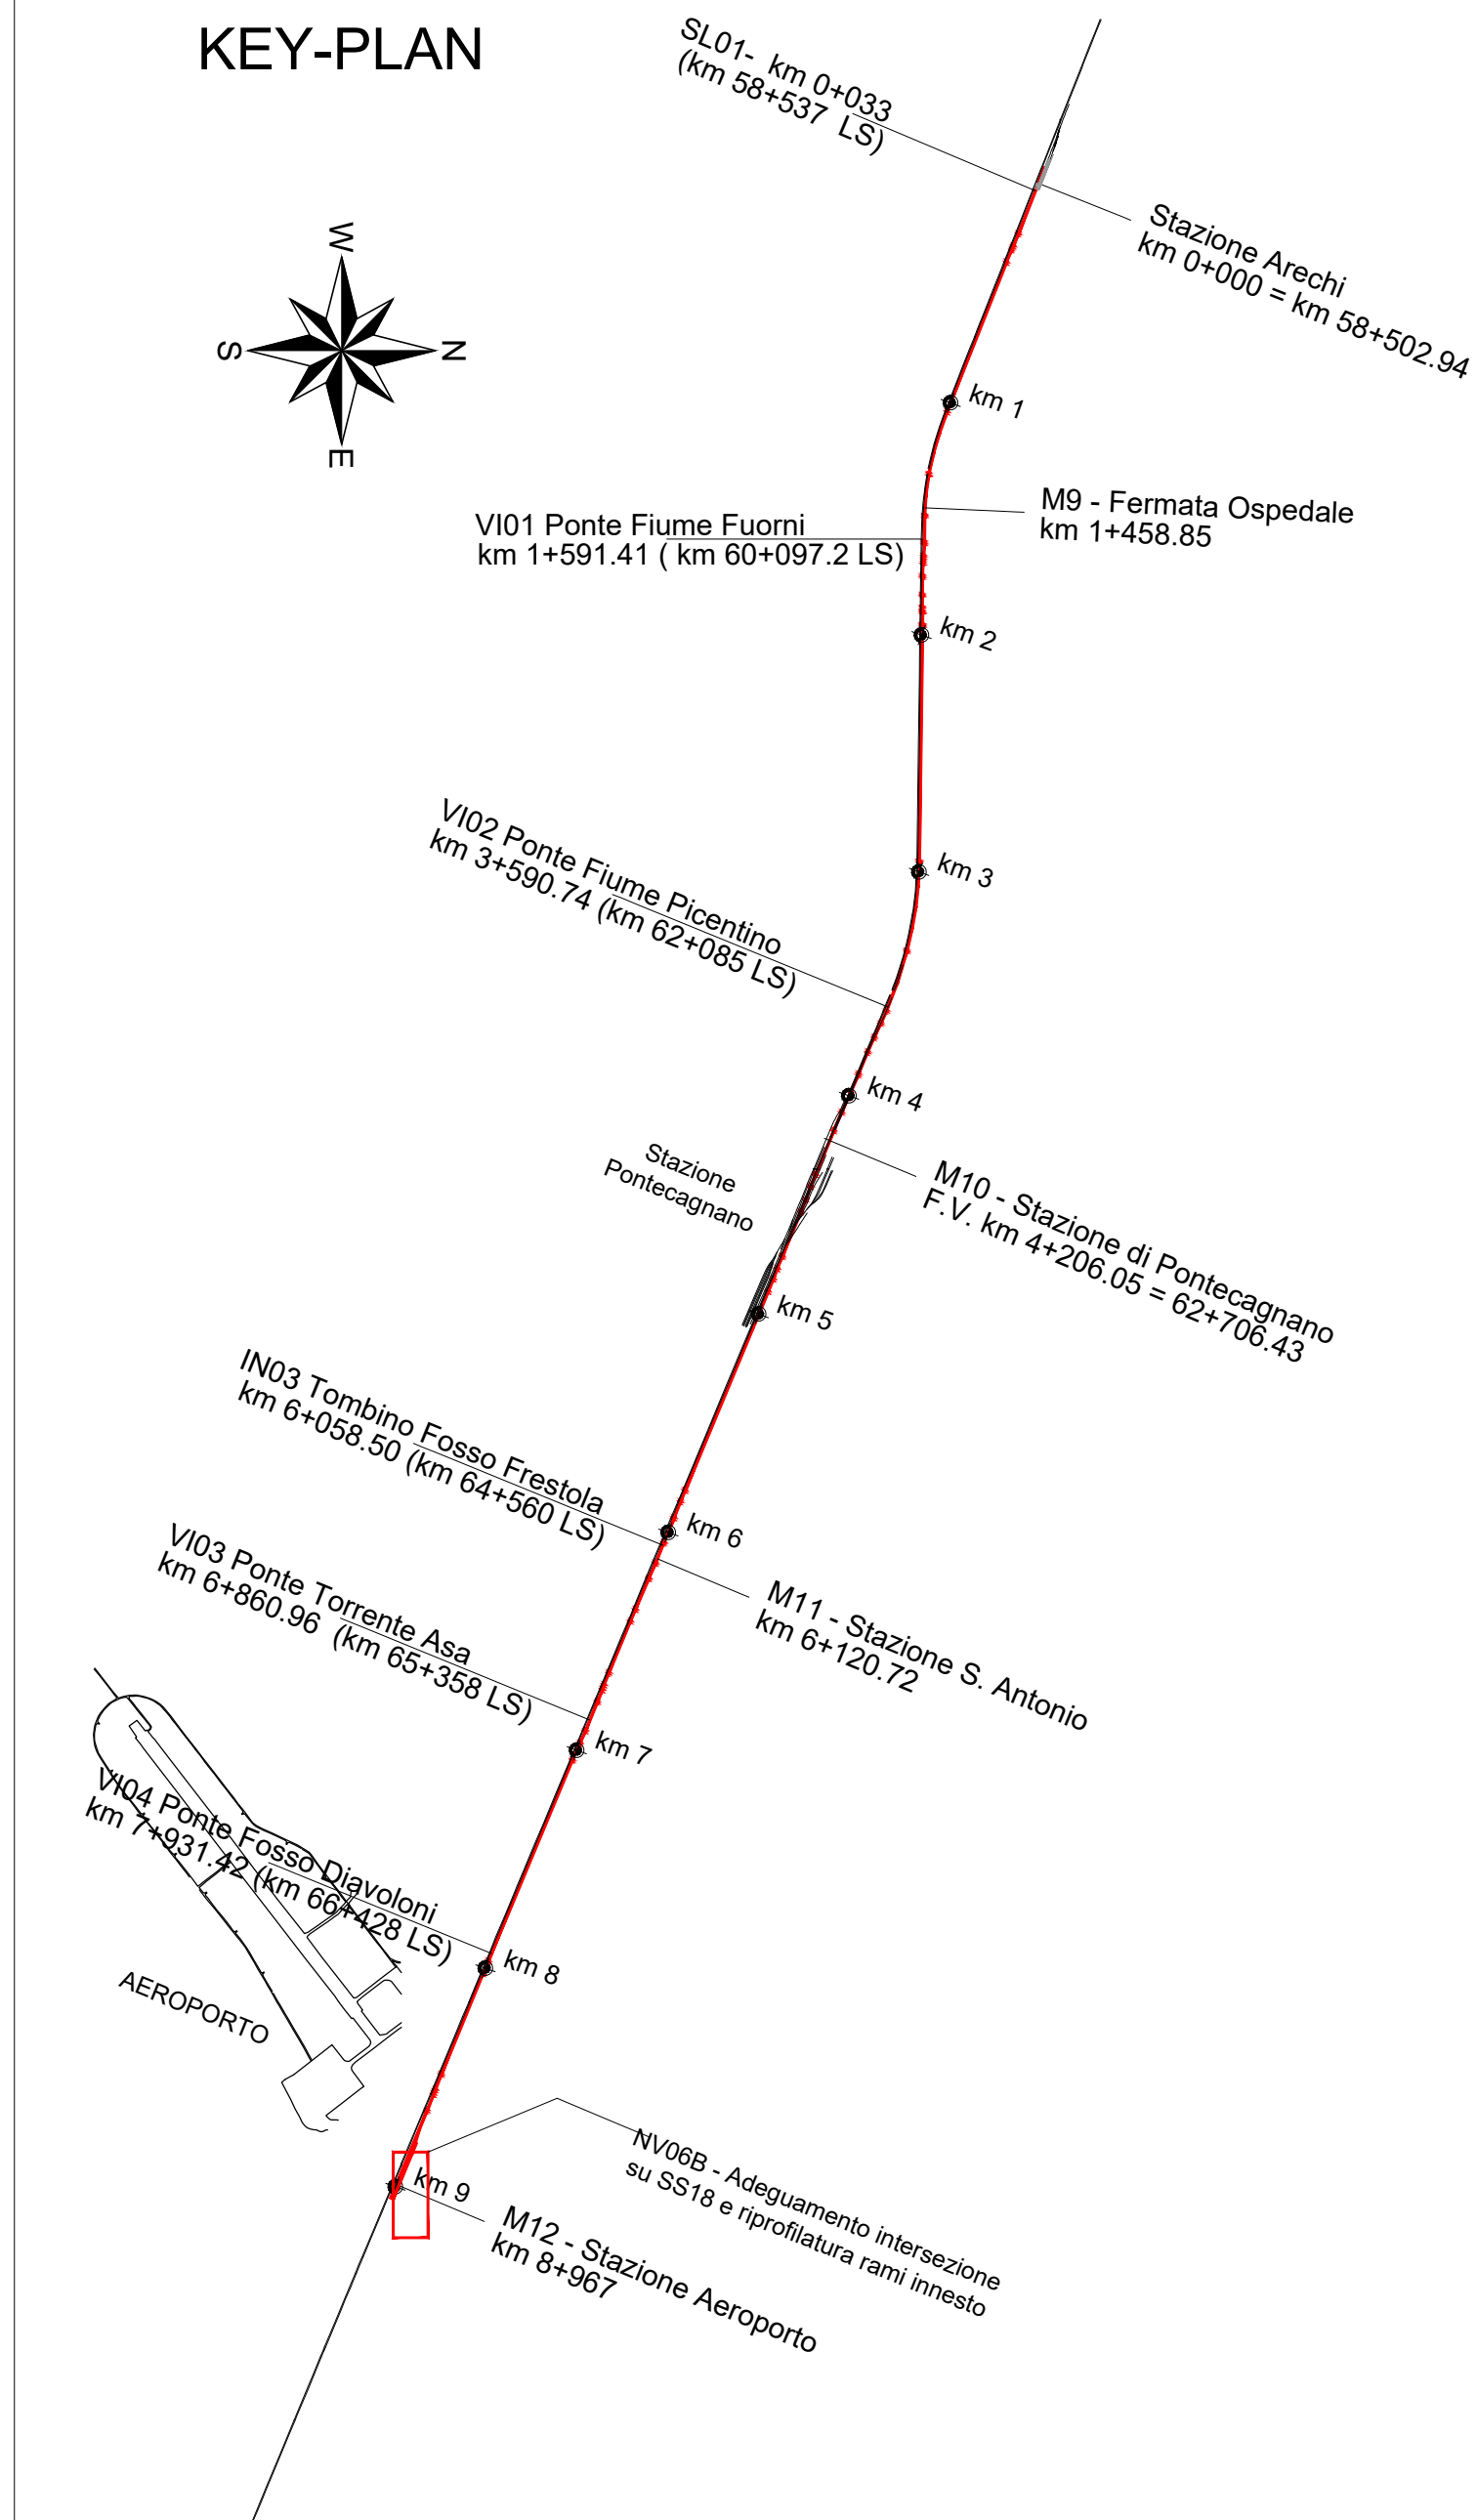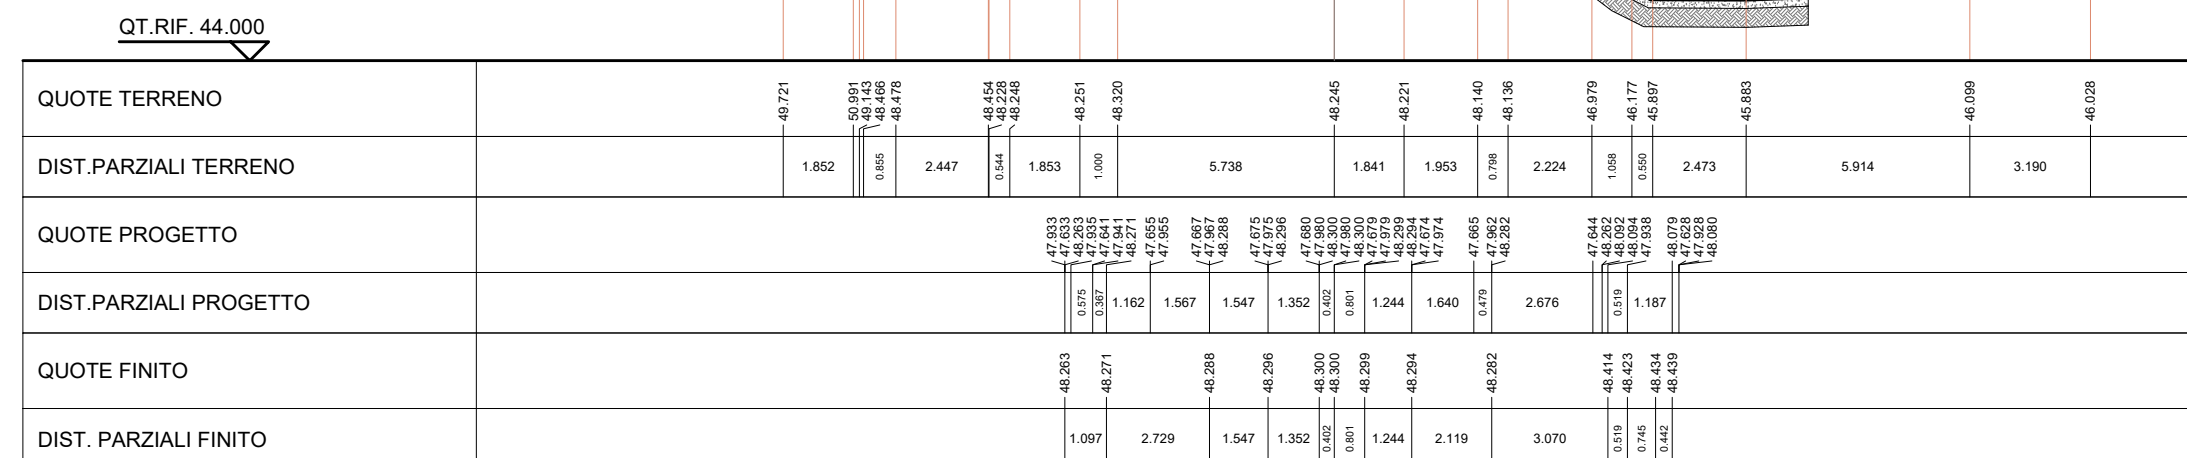

COMMITTEES



PROGETTAZIONE



U.O. INFRASTRUTTURE SUD

PROGETTO DEFINITIVO

LINEA SALERNO - PONTECAGNANO AEROPORTO
COMPLETAMENTO METROPOLITANA DI SALERNO
TRATTA ARECHI - PONTECAGNANO AEROPORTO

NUOVA VIABILITA

NV06B - Adeguamento intersezione su SS18 e riprofilatura rami innesti
Sezioni trasversali - Ramo 3

SCALA:

1:200

COMMESSA	LOTTO	FASE	ENTE	TIPO DOC.	OPERA/DISCIPLINA	PROGR.	REV.
----------	-------	------	------	-----------	------------------	--------	------

[illegible]

File:NN1X.0.0.D.78.W9.NV.06.B.0.004.B.DWC

	n. Elab
--	---------