




Scala 1:200

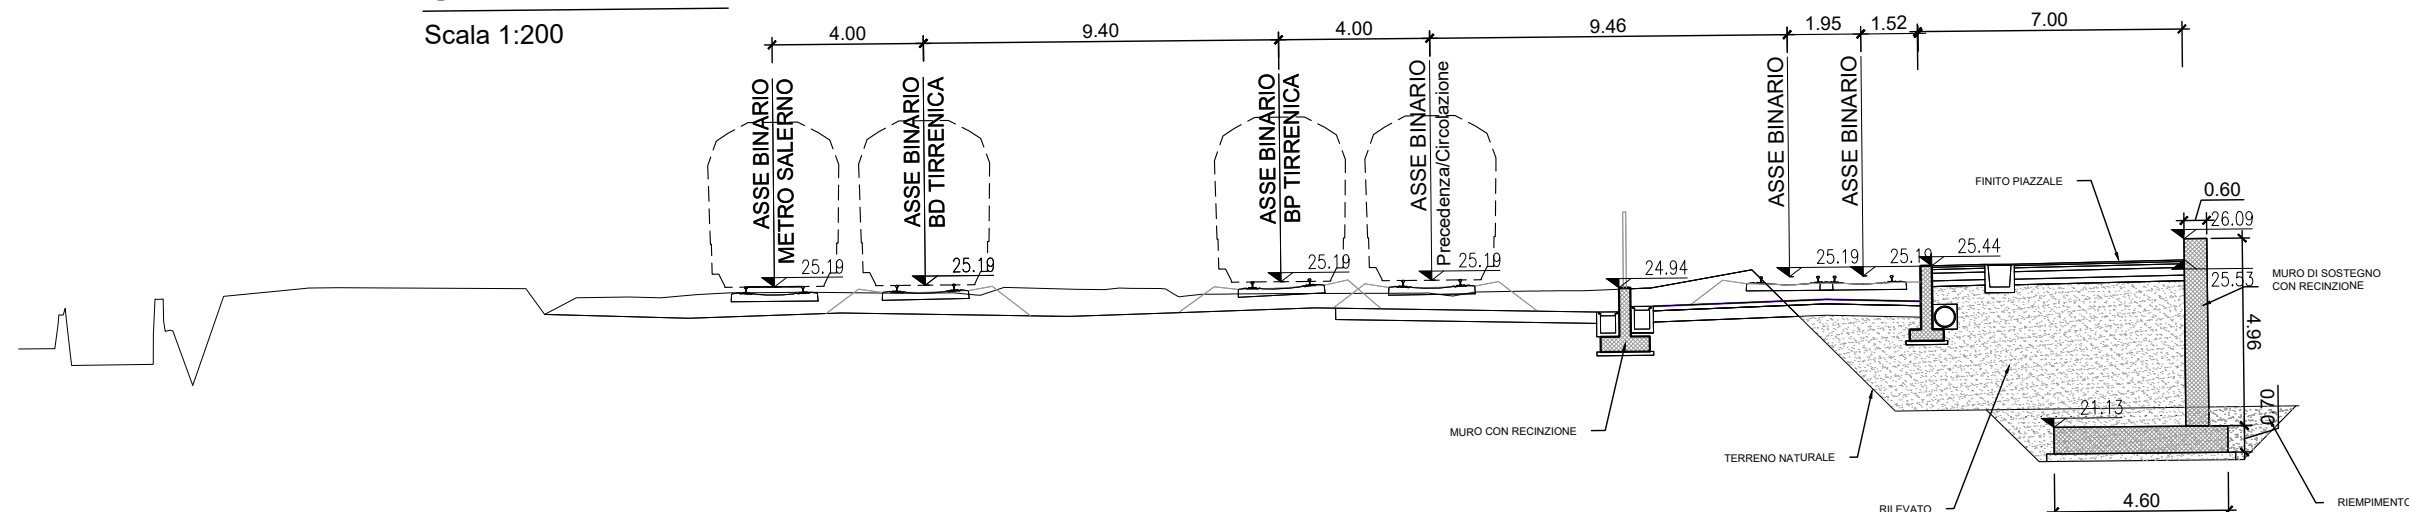


Scala 1:200

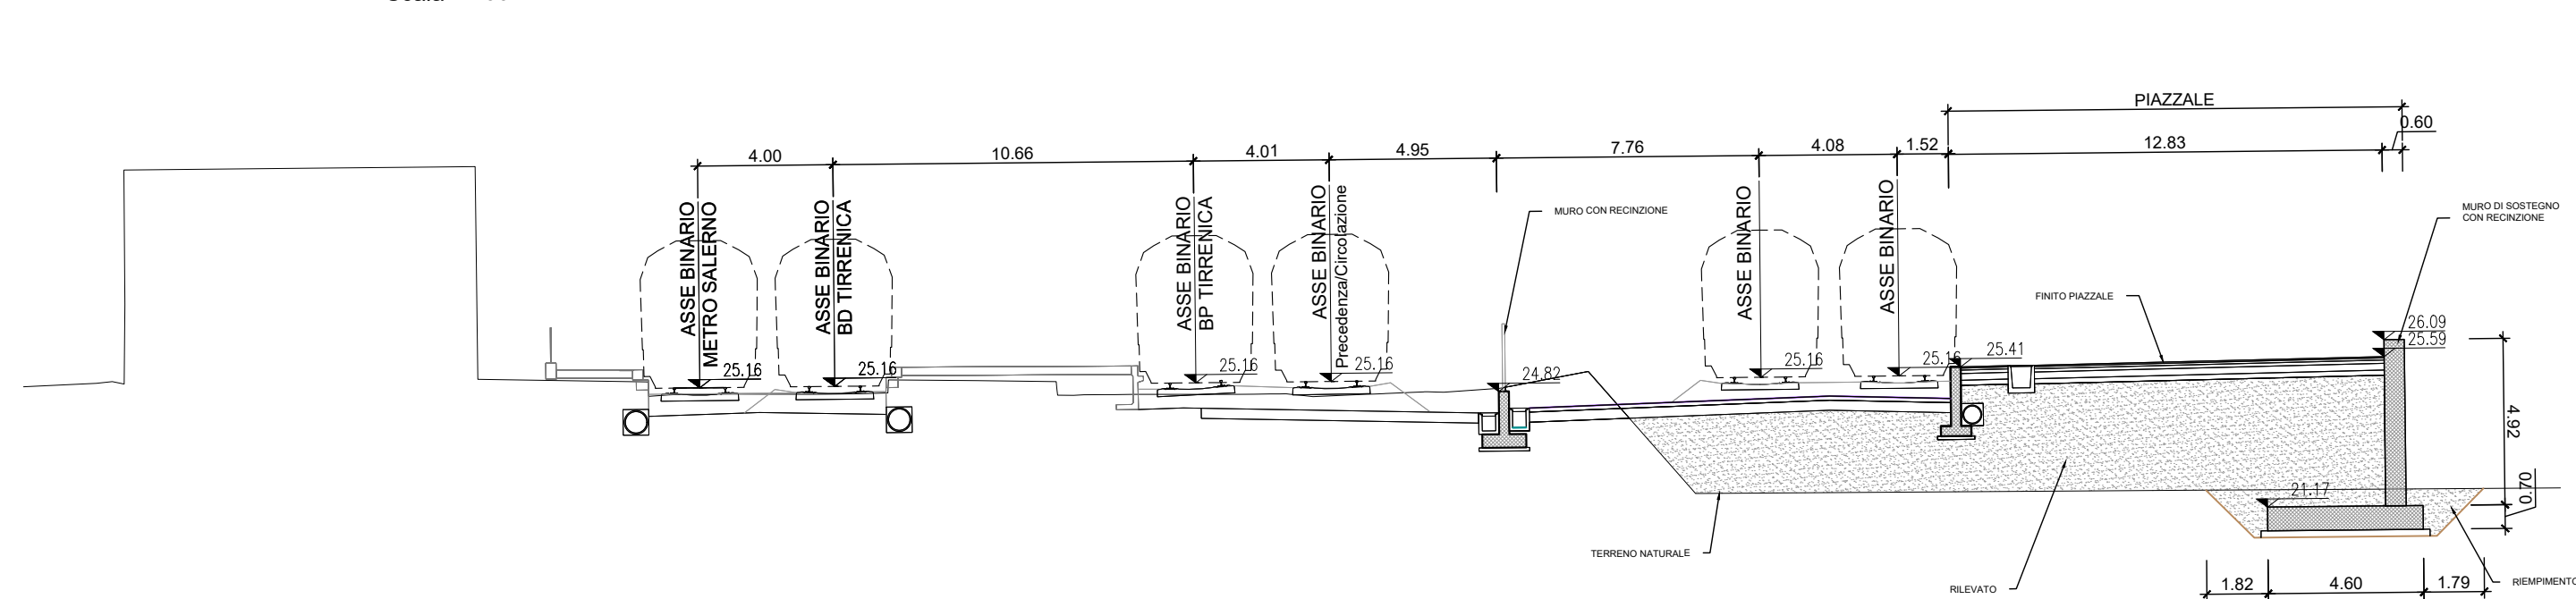


Scala 1:200

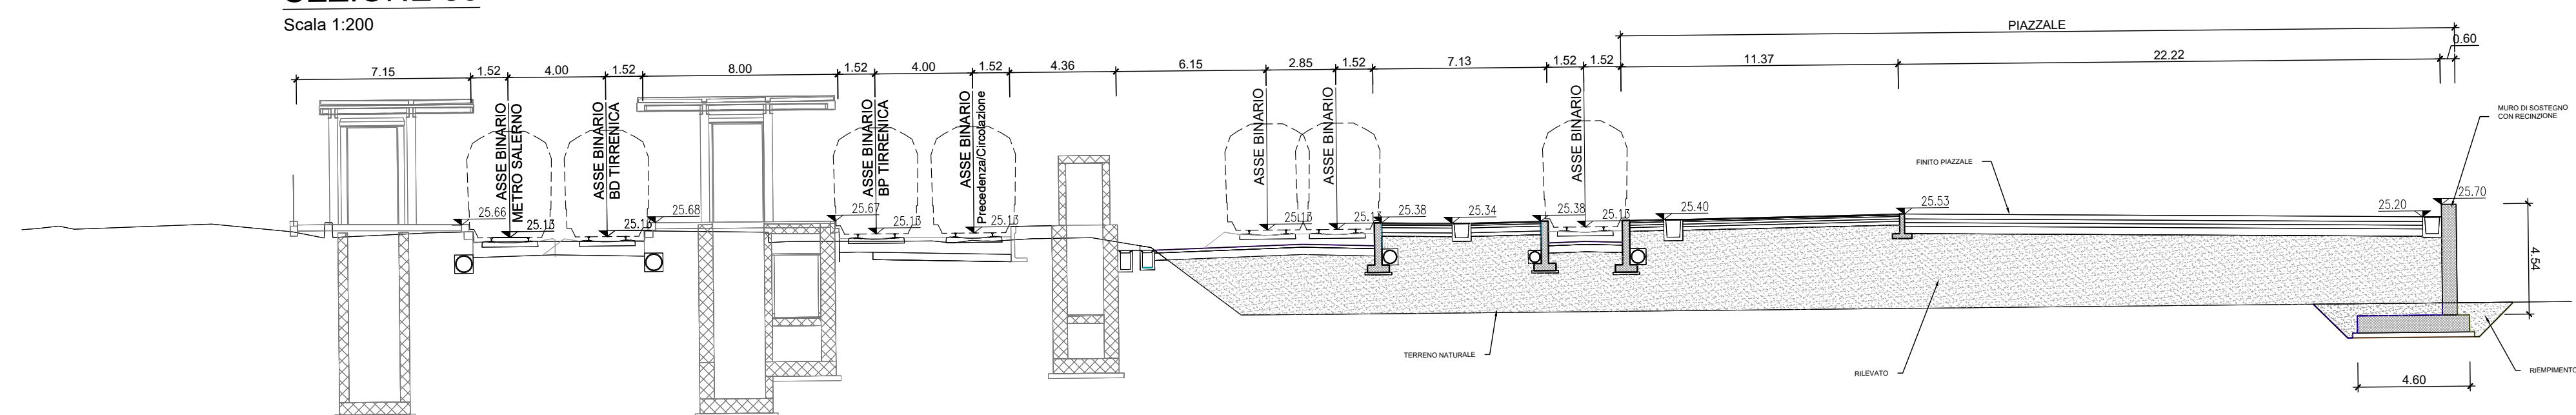

Scala 1:200

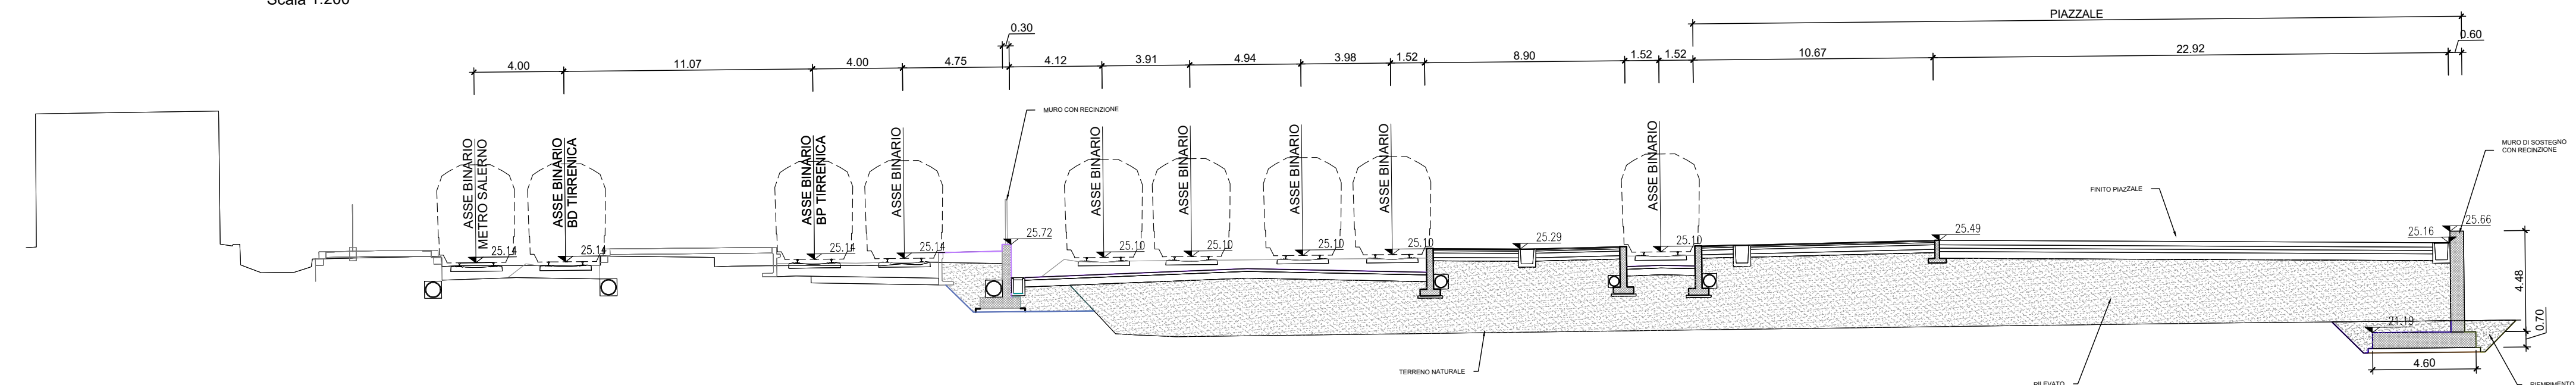

Scala 1:200

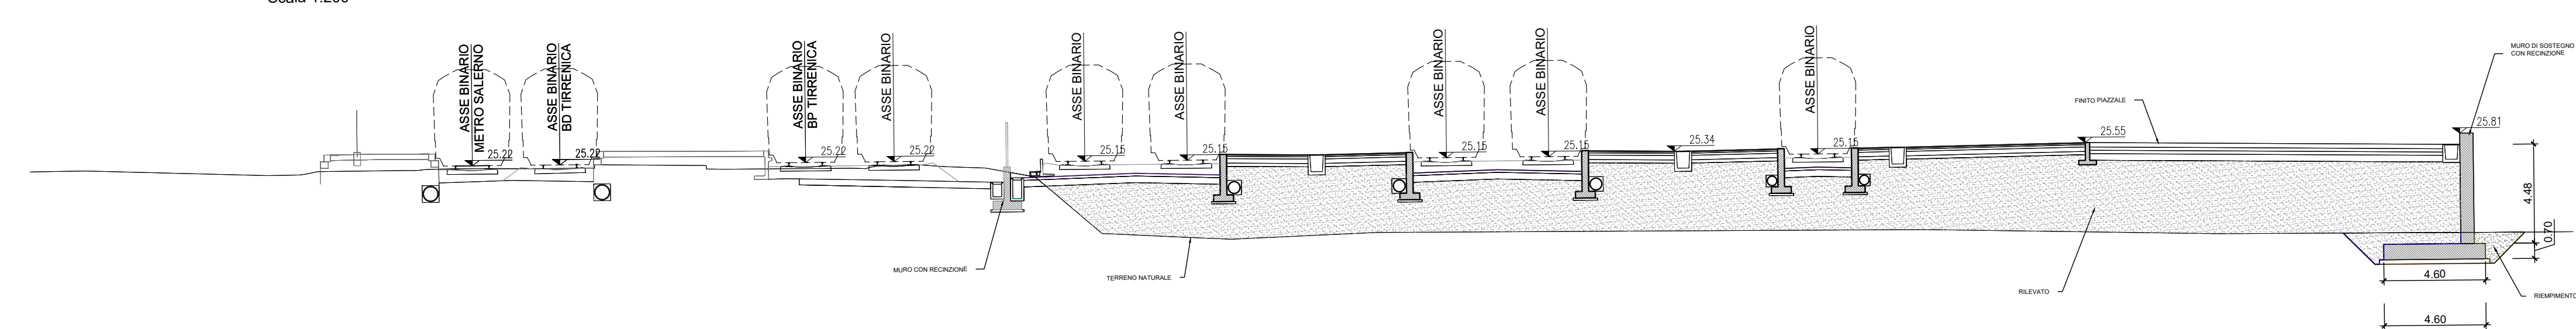

COMMITTENTE:



PROGETTAZIONE:



U.O. INFRASTRUTTURE SUD

PROGETTO DEFINITIVO

LINEA SALERNO - PONTECAGNANO AEROPORTO
COMPLETAMENTO METROPOLITANA DI SALERNO
TRATTA ARECHI - PONTECAGNANO AEROPORTO
PIAZZALI

PMZ Pontecagnano - PT05

Sezioni di progetto - Tav 1 di 2

SCALA:

:200

COMMESSA	LOTTO	FASE	ENTE	TIPO DOC.	OPERA/DISCIPLINA	PROGR.	REV.
----------	-------	------	------	-----------	------------------	--------	------

N	N	1	X	0	0	D	7	8	W	9	P	T	0	5	0	0	0	0	1	A
---	---	---	---	---	---	---	---	---	---	---	---	---	---	---	---	---	---	---	---	---

[illegible]

NN1X.0.0.D.78.W9.PT.05.0.0.001.A

Elab.: