## PROSPETTO
1:50







KEY-PLAN

## SEZIONE A–A
1:50

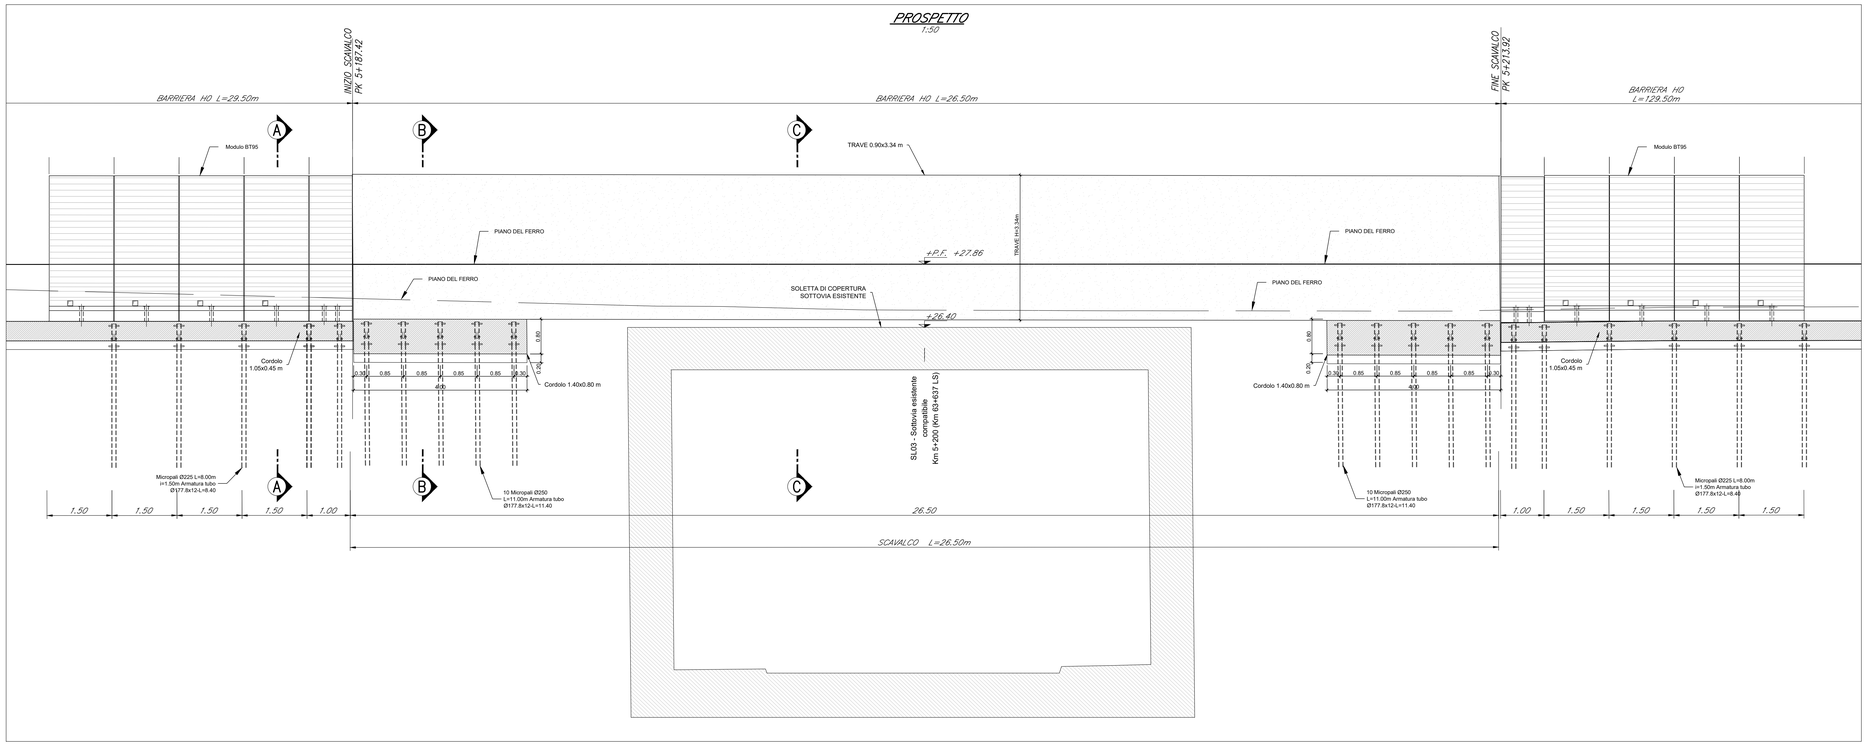


## SEZIONE C–C
1:50

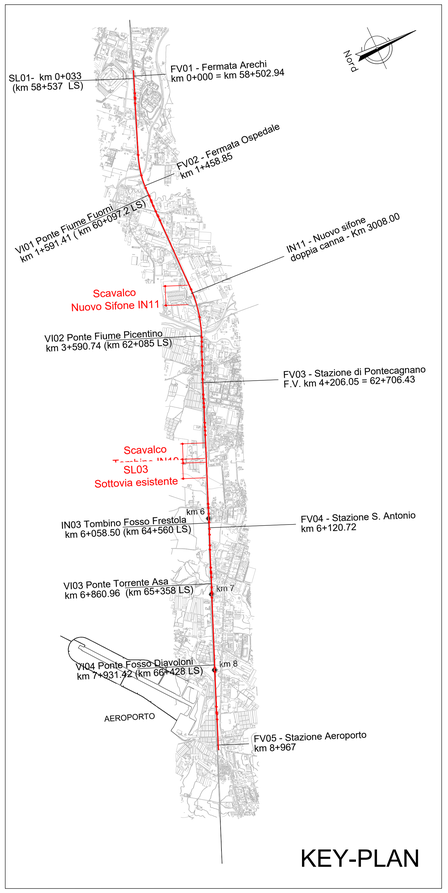


SL03 - Sottovia esistente compatibile
Km 5+200 (Km 63+637 LS)

Per tabella materiali e incidenza armature vedi elab.
NN1X.0.1.D.78.TT.OC.00.0.0.001
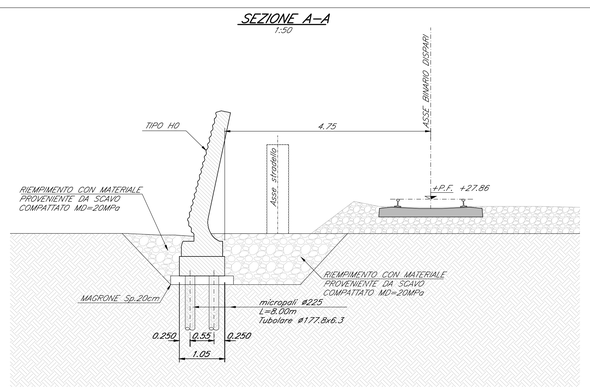
## SEZIONE B–B
1:50

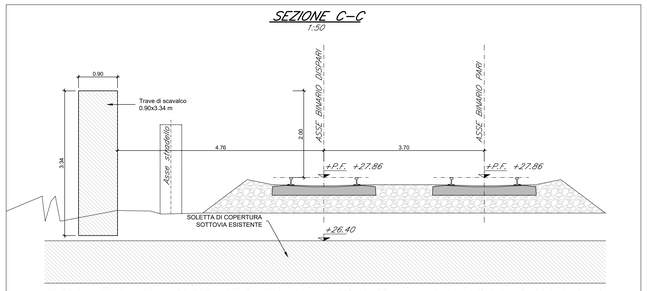


## PIANTA
1:100

COMMITTENTE:

RFI RETE FERROVIARIA ITALIANA
GRUPPO FERROVIE DELLO STATO ITALIANE

PROGETTAZIONE:

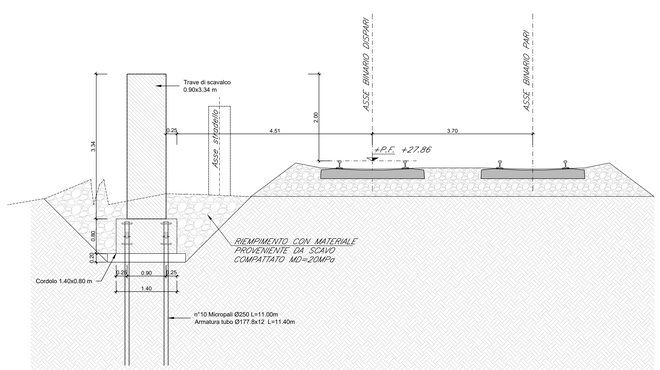ITALFERR
GRUPPO FERROVIE DELLO STATO ITALIANE

**U.O. INFRASTRUTTURE SUD**

**PROGETTO DEFINITIVO**

**LINEA SALERNO - PONTECAGNANO AEROPORTO**
**COMPLETAMENTO METROPOLITANA DI SALERNO**
**TRATTA ARECHI - PONTECAGNANO AEROPORTO**

BARRIERE ANTIRUMORE

Lato Salerno-Battipaglia

Scavalco L=26.0 - Carpenteria Fondazioni e Particolari Costruttivi

SCALA: varie

| COMMESSA | LOTTO | FASE | ENTE | TIPO DOC. | OPERA/DISCIPLINA | PROGR. | REV. |
|---|---|---|---|---|---|---|---|
| NN1X | 01 | D | 78 | BZ | BA0000 | 043 | B |

| Rev. | Descrizione | Redatto | Data | Verificato | Data | Approvato | Data | Autorizzato Data |
|---|---|---|---|---|---|---|---|---|
| A | Emissione Esecutiva | F.Durastanti | Ott-2020 | G.Fiorirella | Ott-2020 | M.D'Avino | Ott-2020 | D.Tiberti Gen-2021 |
| B | Emissione Esecutiva | F.Durastanti | Gen-2021 | G.Fiorirella | Gen-2021 | M.D'Avino | Gen-2021 | ITALFERR S.p.A. Dott. Ing. Domenico Tiberti Ordine degli Ingegneri della Prov. di Napoli n. 13291 |

NN1X.0.1.D.78.BZ.BA.00.0.0.043.B

n. Elab.: