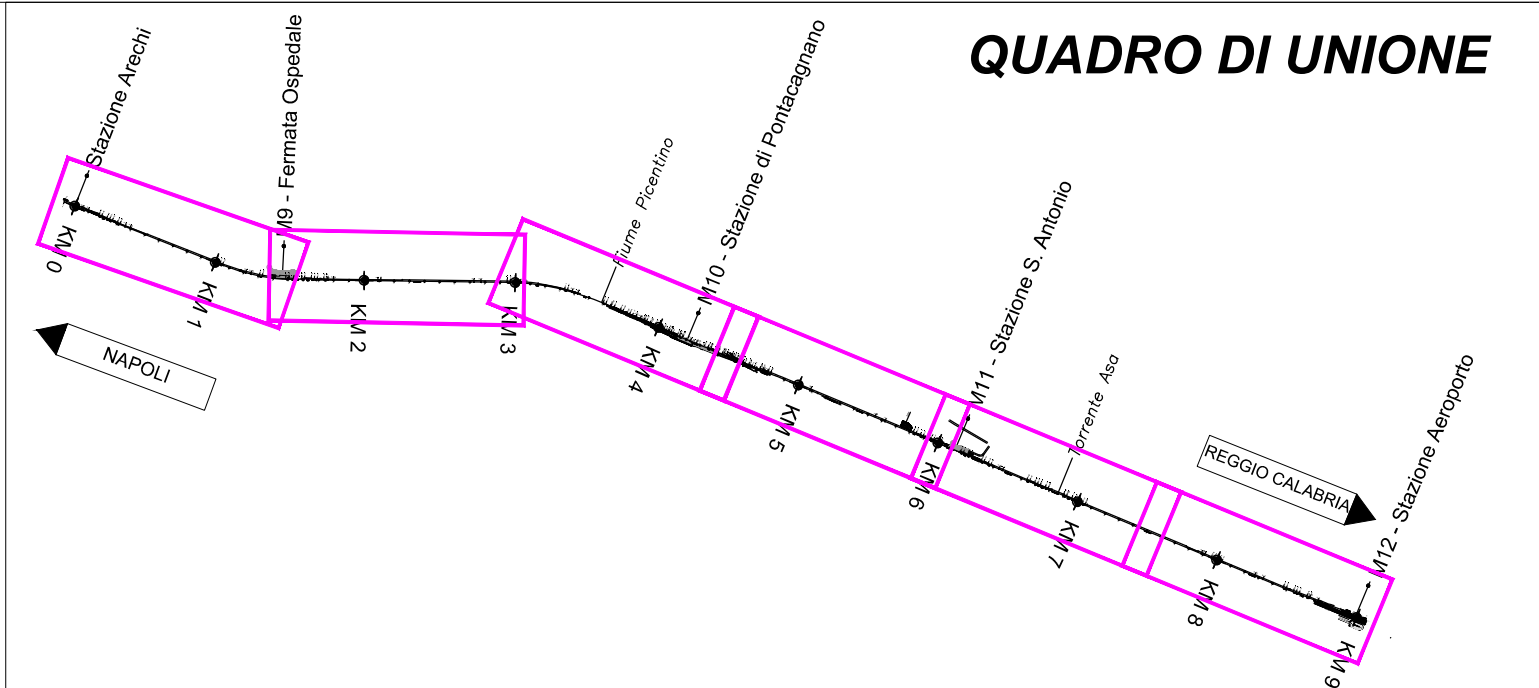


CAMPAGNA INDAGINI - Progetto Definitivo Metropolitana di Salerno, anno 2020

- Sondaggio geognostico a carteggio continuo attrezzato a piezometro
(BH1, BH2, BH3, BH4, BH5, BH7, BH8, BH10, BH11, BH14, BH15, BH16, BH17, BH18, BH20, BH21, BH22, BH23, BH24, BH25, BH26, BH27, BH28, BH29, BH30, BH31, BH32, BH33, BH34, BH35, BH36, BH37, BH38, BH39, BH40, BH41, BH42, BH43, BH44, BH45, BH46, BH47, BH48, BH49, BH50, BH51, BH52, BH53, BH54)
- Pozzetti esplorativi + prova di carico su piastra (Pz2-Pz5)
- Prova MASW (MASW-BH1, MASW-BH3, MASW-BH15, MASW-BH25)
- Prova HVSR (HVSR-BH1, HVSR-BH3, HVSR-BH4, HVSR-BH5, HVSR-BH6, HVSR-BH7, HVSR-BH8, HVSR-BH10, HVSR-BH11, HVSR-BH15, HVSR-BH16, HVSR-BH17, HVSR-BH18, HVSR-BH20, HVSR-BH21, HVSR-BH23, HVSR-BH24, HVSR-BH25, HVSR-BH26, HVSR-BH27, HVSR-BH28, HVSR-BH29, HVSR-BH30, HVSR-BH31, HVSR-BH32, HVSR-BH33, HVSR-BH34, HVSR-BH35, HVSR-BH36, HVSR-BH37, HVSR-BH38, HVSR-BH39, HVSR-BH40, HVSR-BH41, HVSR-BH42, HVSR-BH43, HVSR-BH44, HVSR-BH45, HVSR-BH46, HVSR-BH47, HVSR-BH48, HVSR-BH49, HVSR-BH50, HVSR-BH51, HVSR-BH52, HVSR-BH53, HVSR-BH54)
- Prova penetrometrica statica e dinamica (CPTU 14/DP5H14, CPTU15/DP5H15, CPTU16)

CAMPAGNA INDAGINI - PFTE Metropolitana di Salerno, anno 2019

- | | |
|---|--|
| MASW | Prova MASW (MASW-1+12) |
| | Prova HVSR (HVSr-1+12) |
|  | Prova penetrometrica statica con cono sismico (SCPTU 1+ SCPTU12) |

CAMPAGNA INDAGINI anno 2000

- Sondaggio geognostico attrezzato a piezometro (S1+S6)

CAMPAGNA INDAGINI anno 2002

-  Sondaggio geognostico a carotaggio continuo (S1+S3)
 Prova penetrometrica statica (CPT1+CPT2)

BANCA DATI NAZIONALE INDAGI

- Stratigrafie di pozzi per acqua
- Superficie piezometrica ricostruita attraverso il monitoraggio eseguito tra i mesi di Marzo, Aprile e Maggio 2021
- Reti idrografiche superficiali

LEGENDA SIMBOLI ED ELEMENTI NEL PROFILO

COMMITTENTE

PROGETTAZIONE

**U.O. INFRASTRUTTURE SUD****PROGETTO DEFINITIVO**

**LINEA SALERNO - PONTECAGNANO AEROPORTO
COMPLETAMENTO METROPOLITANA DI SALERNO
TRATTA ARECHI - PONTECAGNANO AEROPORTO**

PROFILO GEOTECNICO
Tavola 2 di 3 (km 2+850.00 ÷ km 4+500.00)

SCALA:
1:2000/200

COMMESSA	LOTTO	FASE	ENTE	TIPO DOC.	OPERA/DISCIPLINA	PROGR.	REV.
----------	-------	------	------	-----------	------------------	--------	------

[illegible]

File: NN1X.01.D.78.L6.BA0000.013A.DWG

n. Elab.:X