
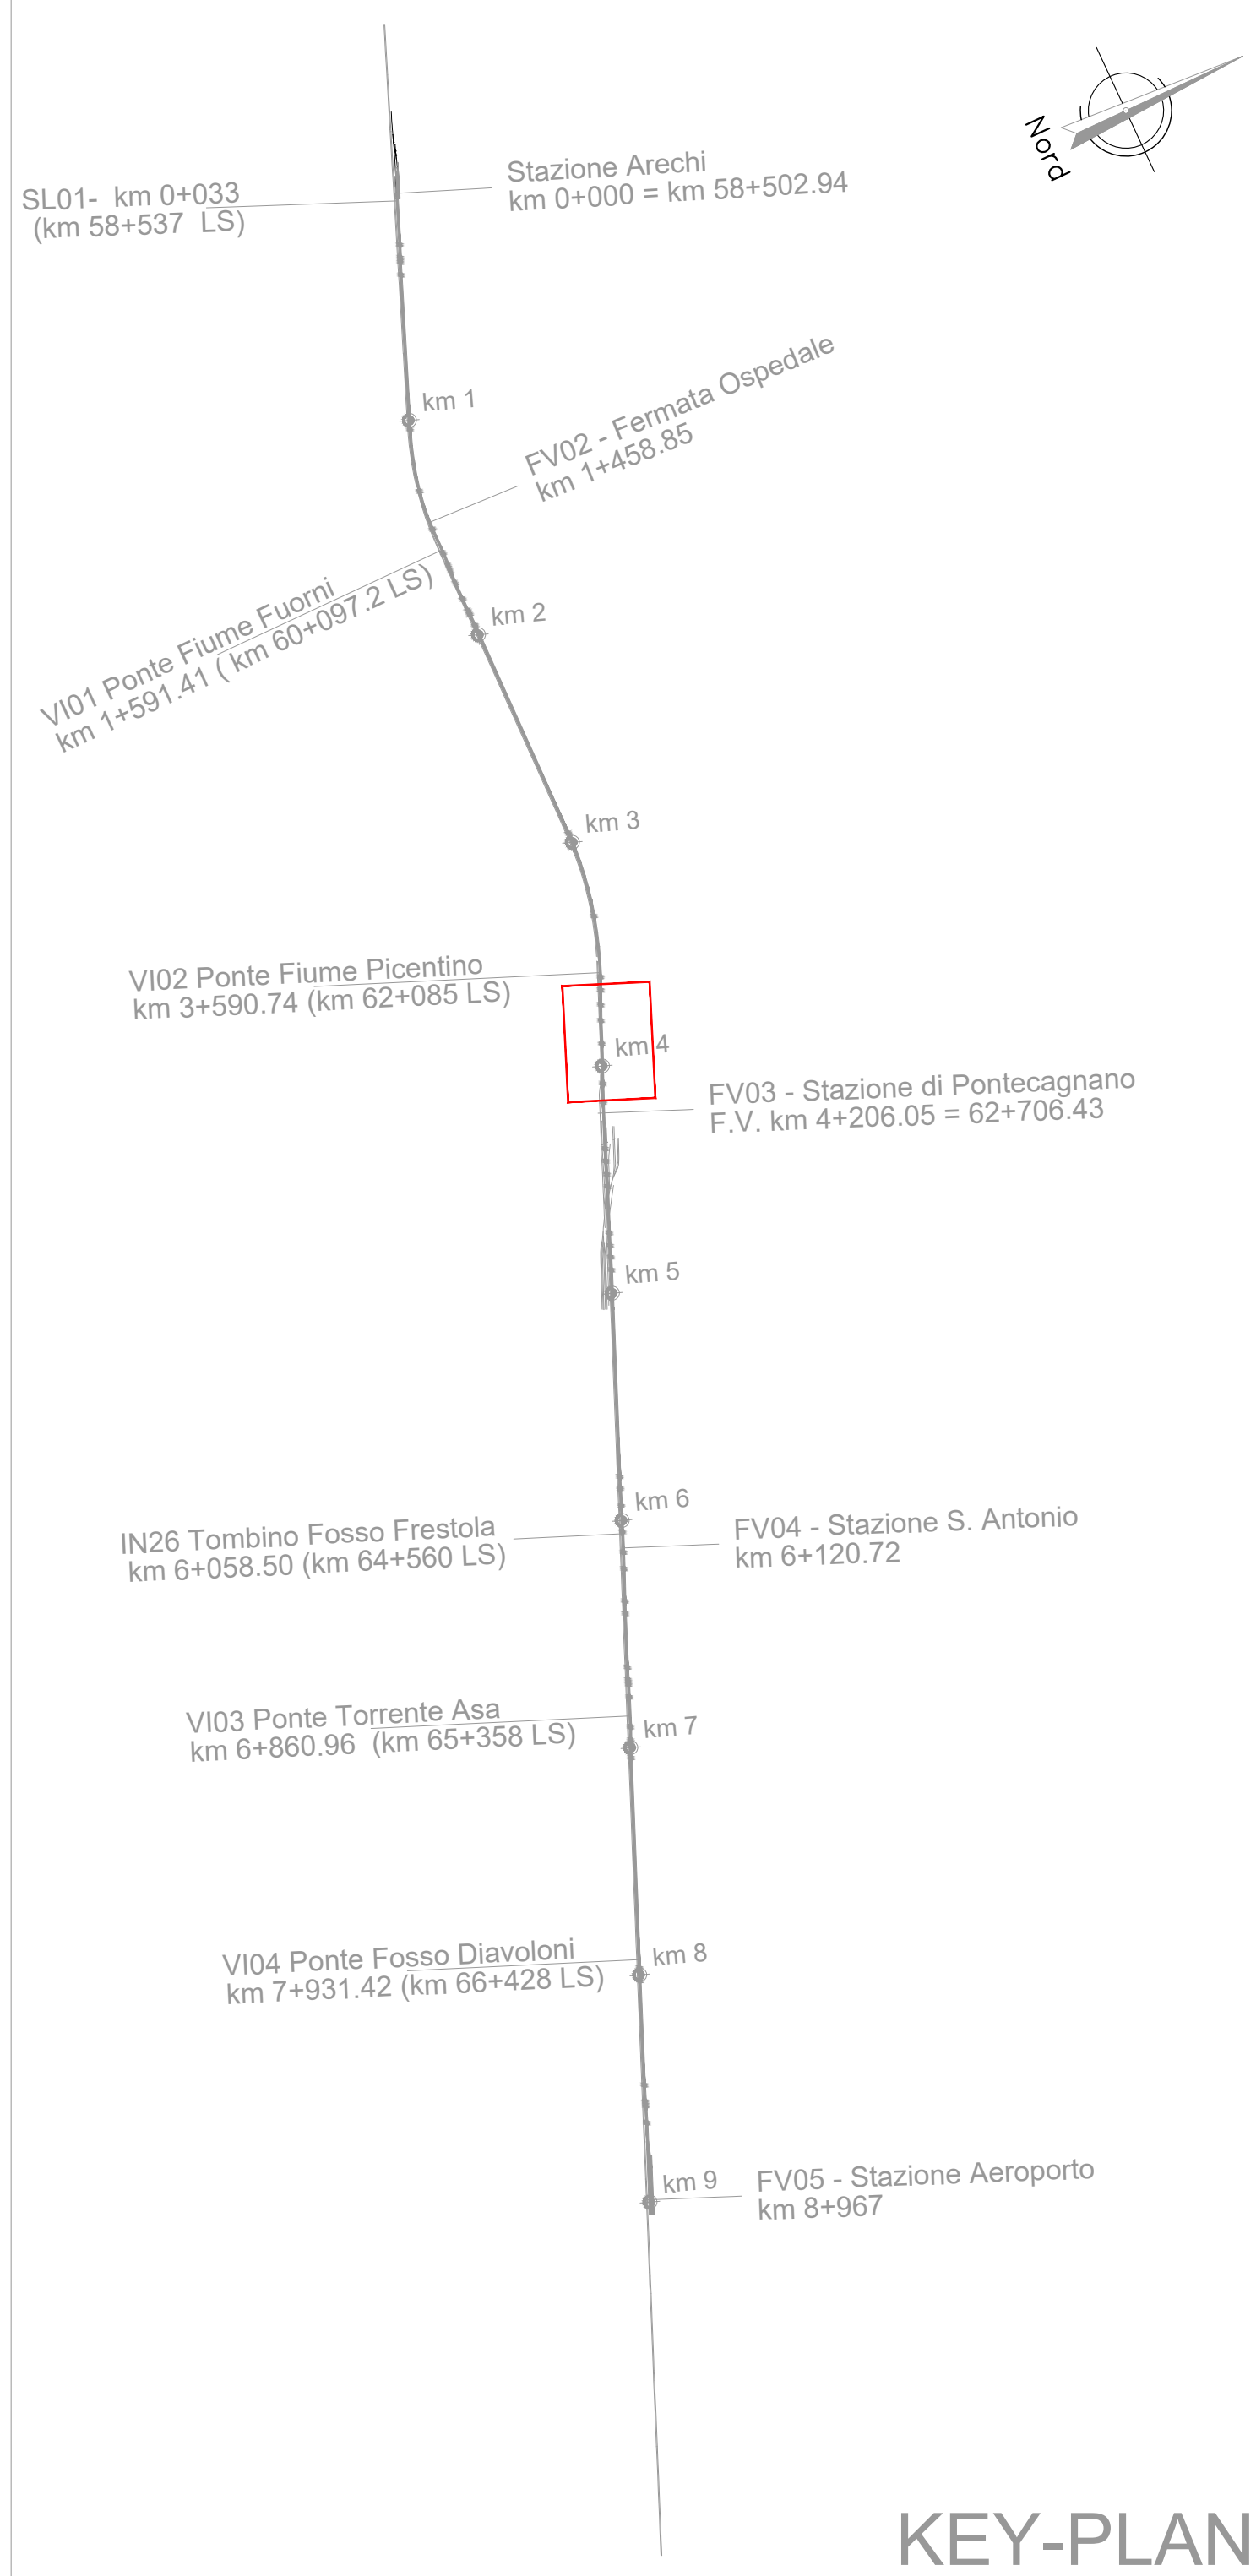
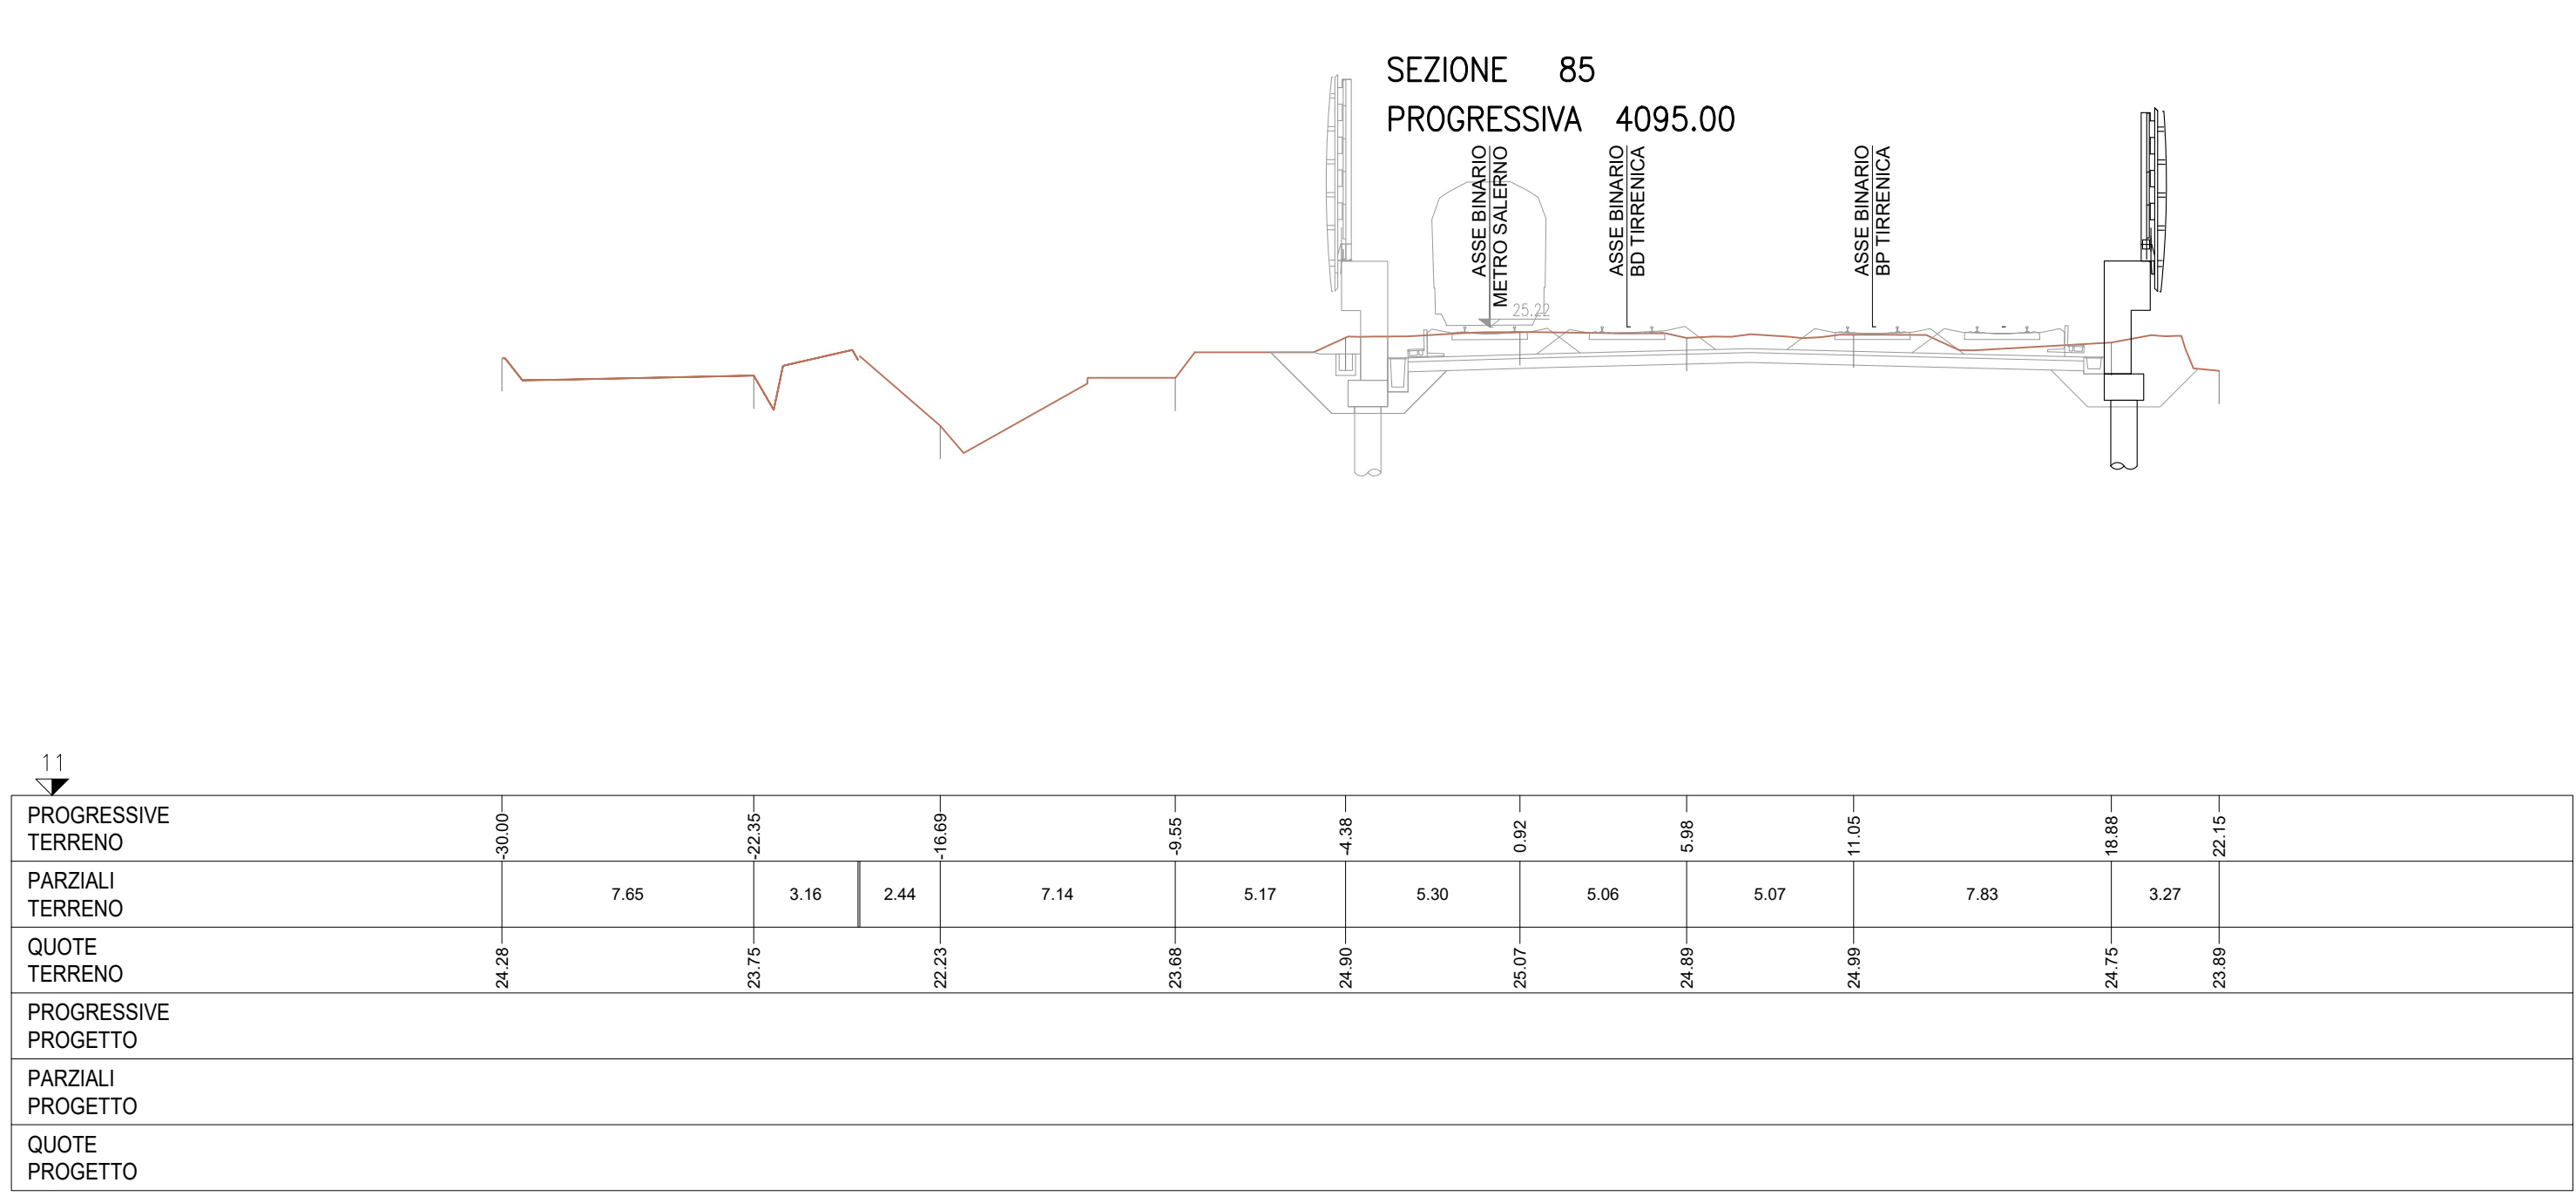
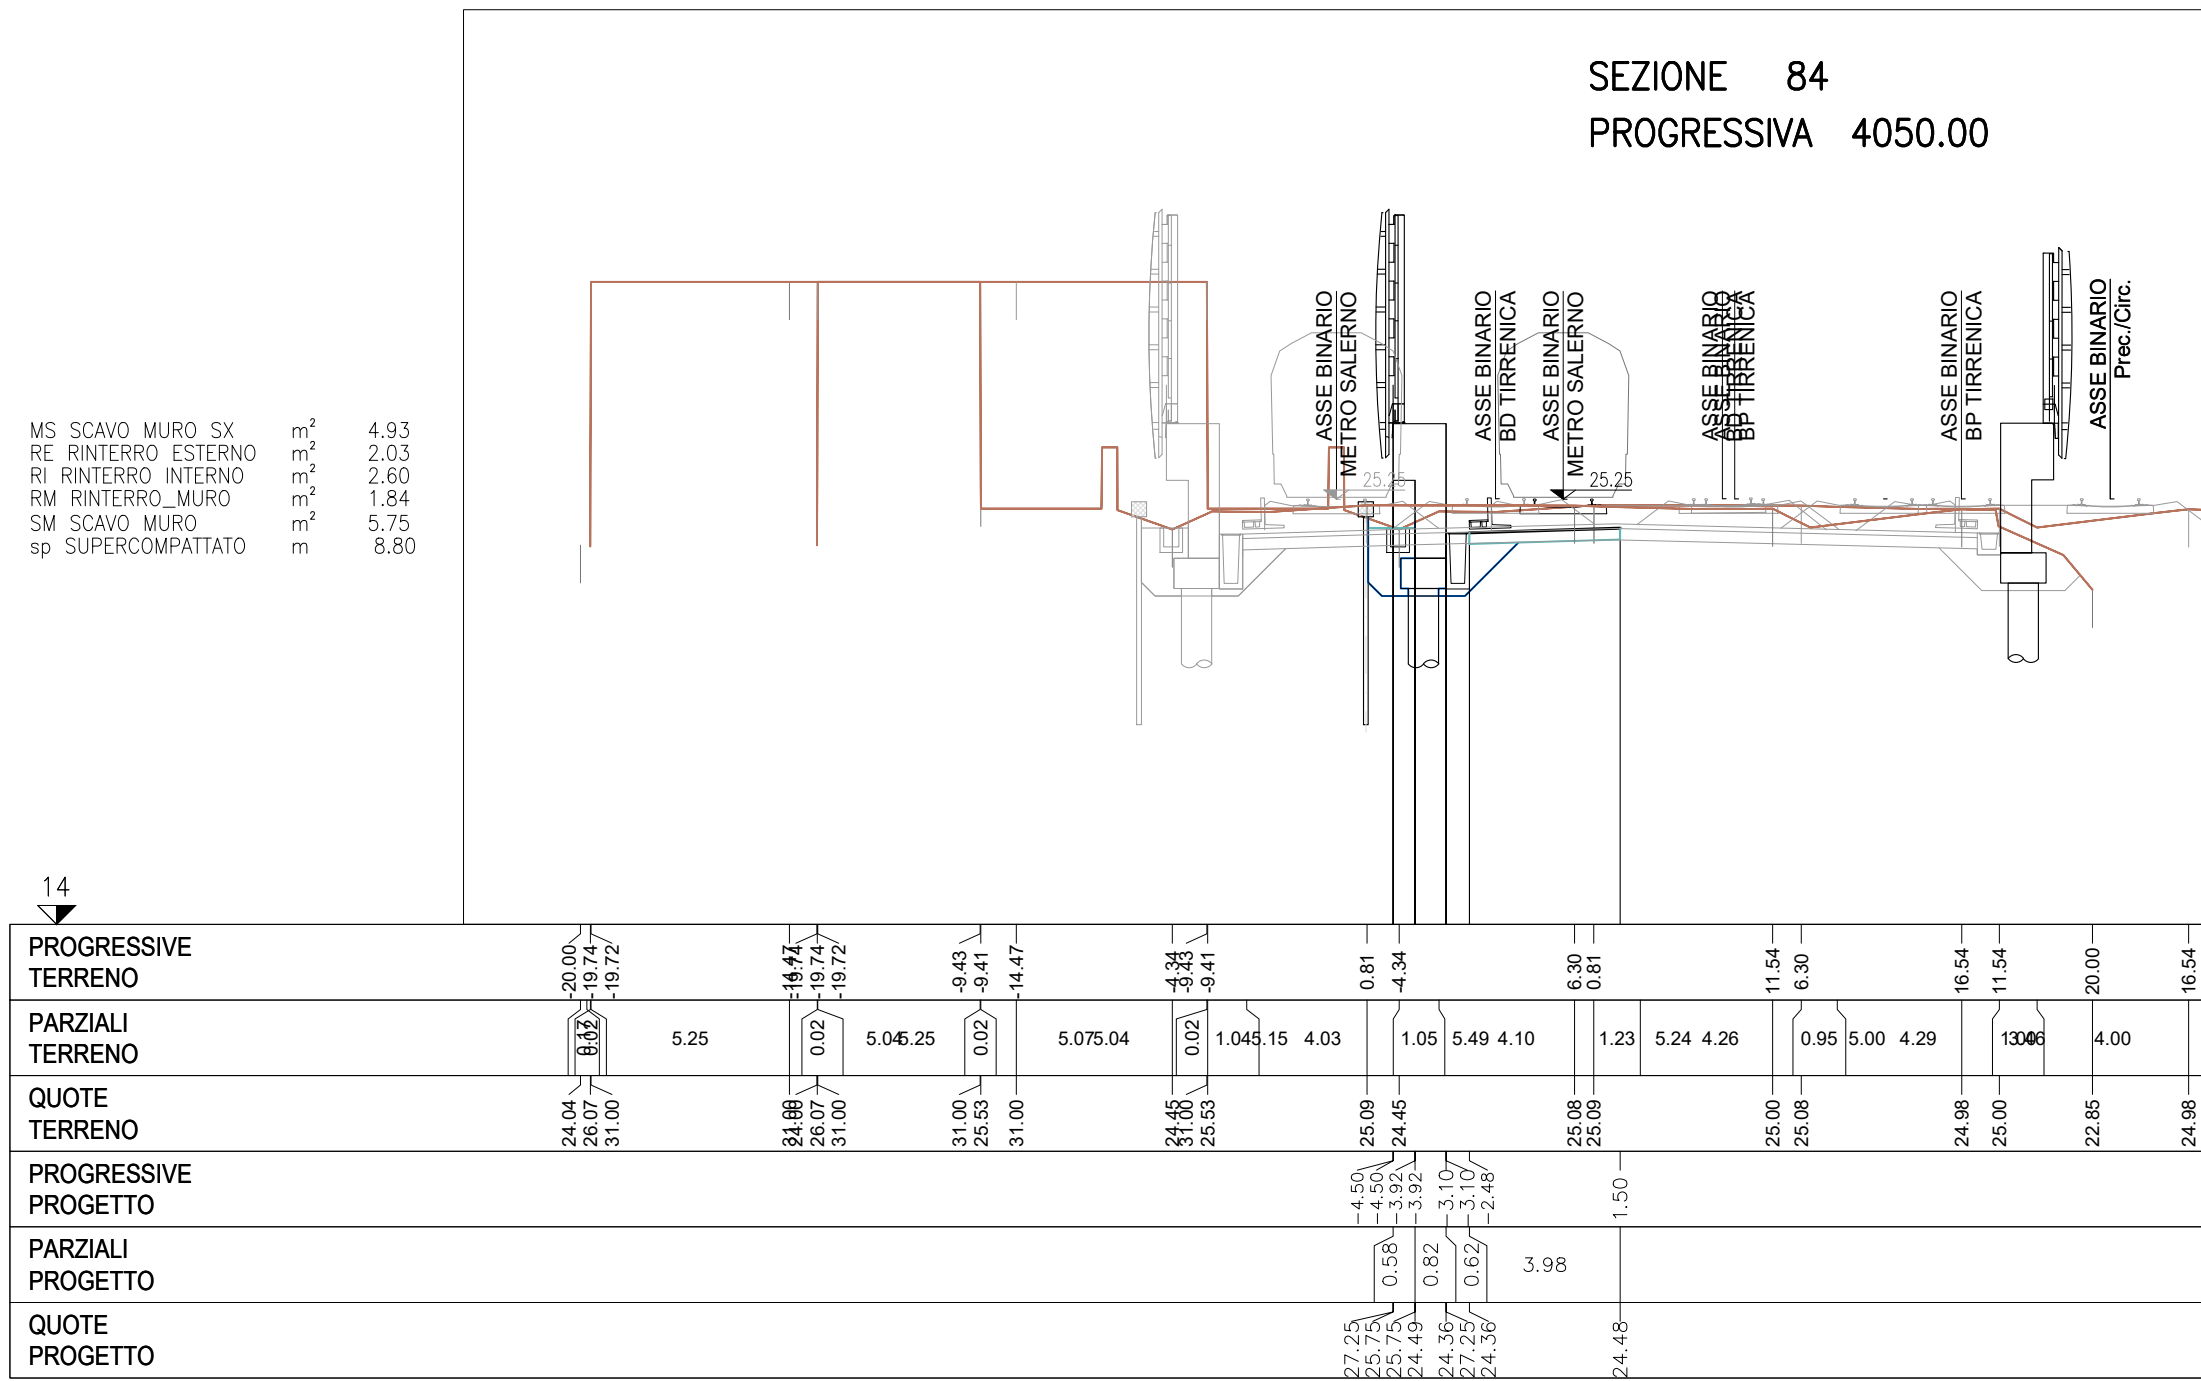
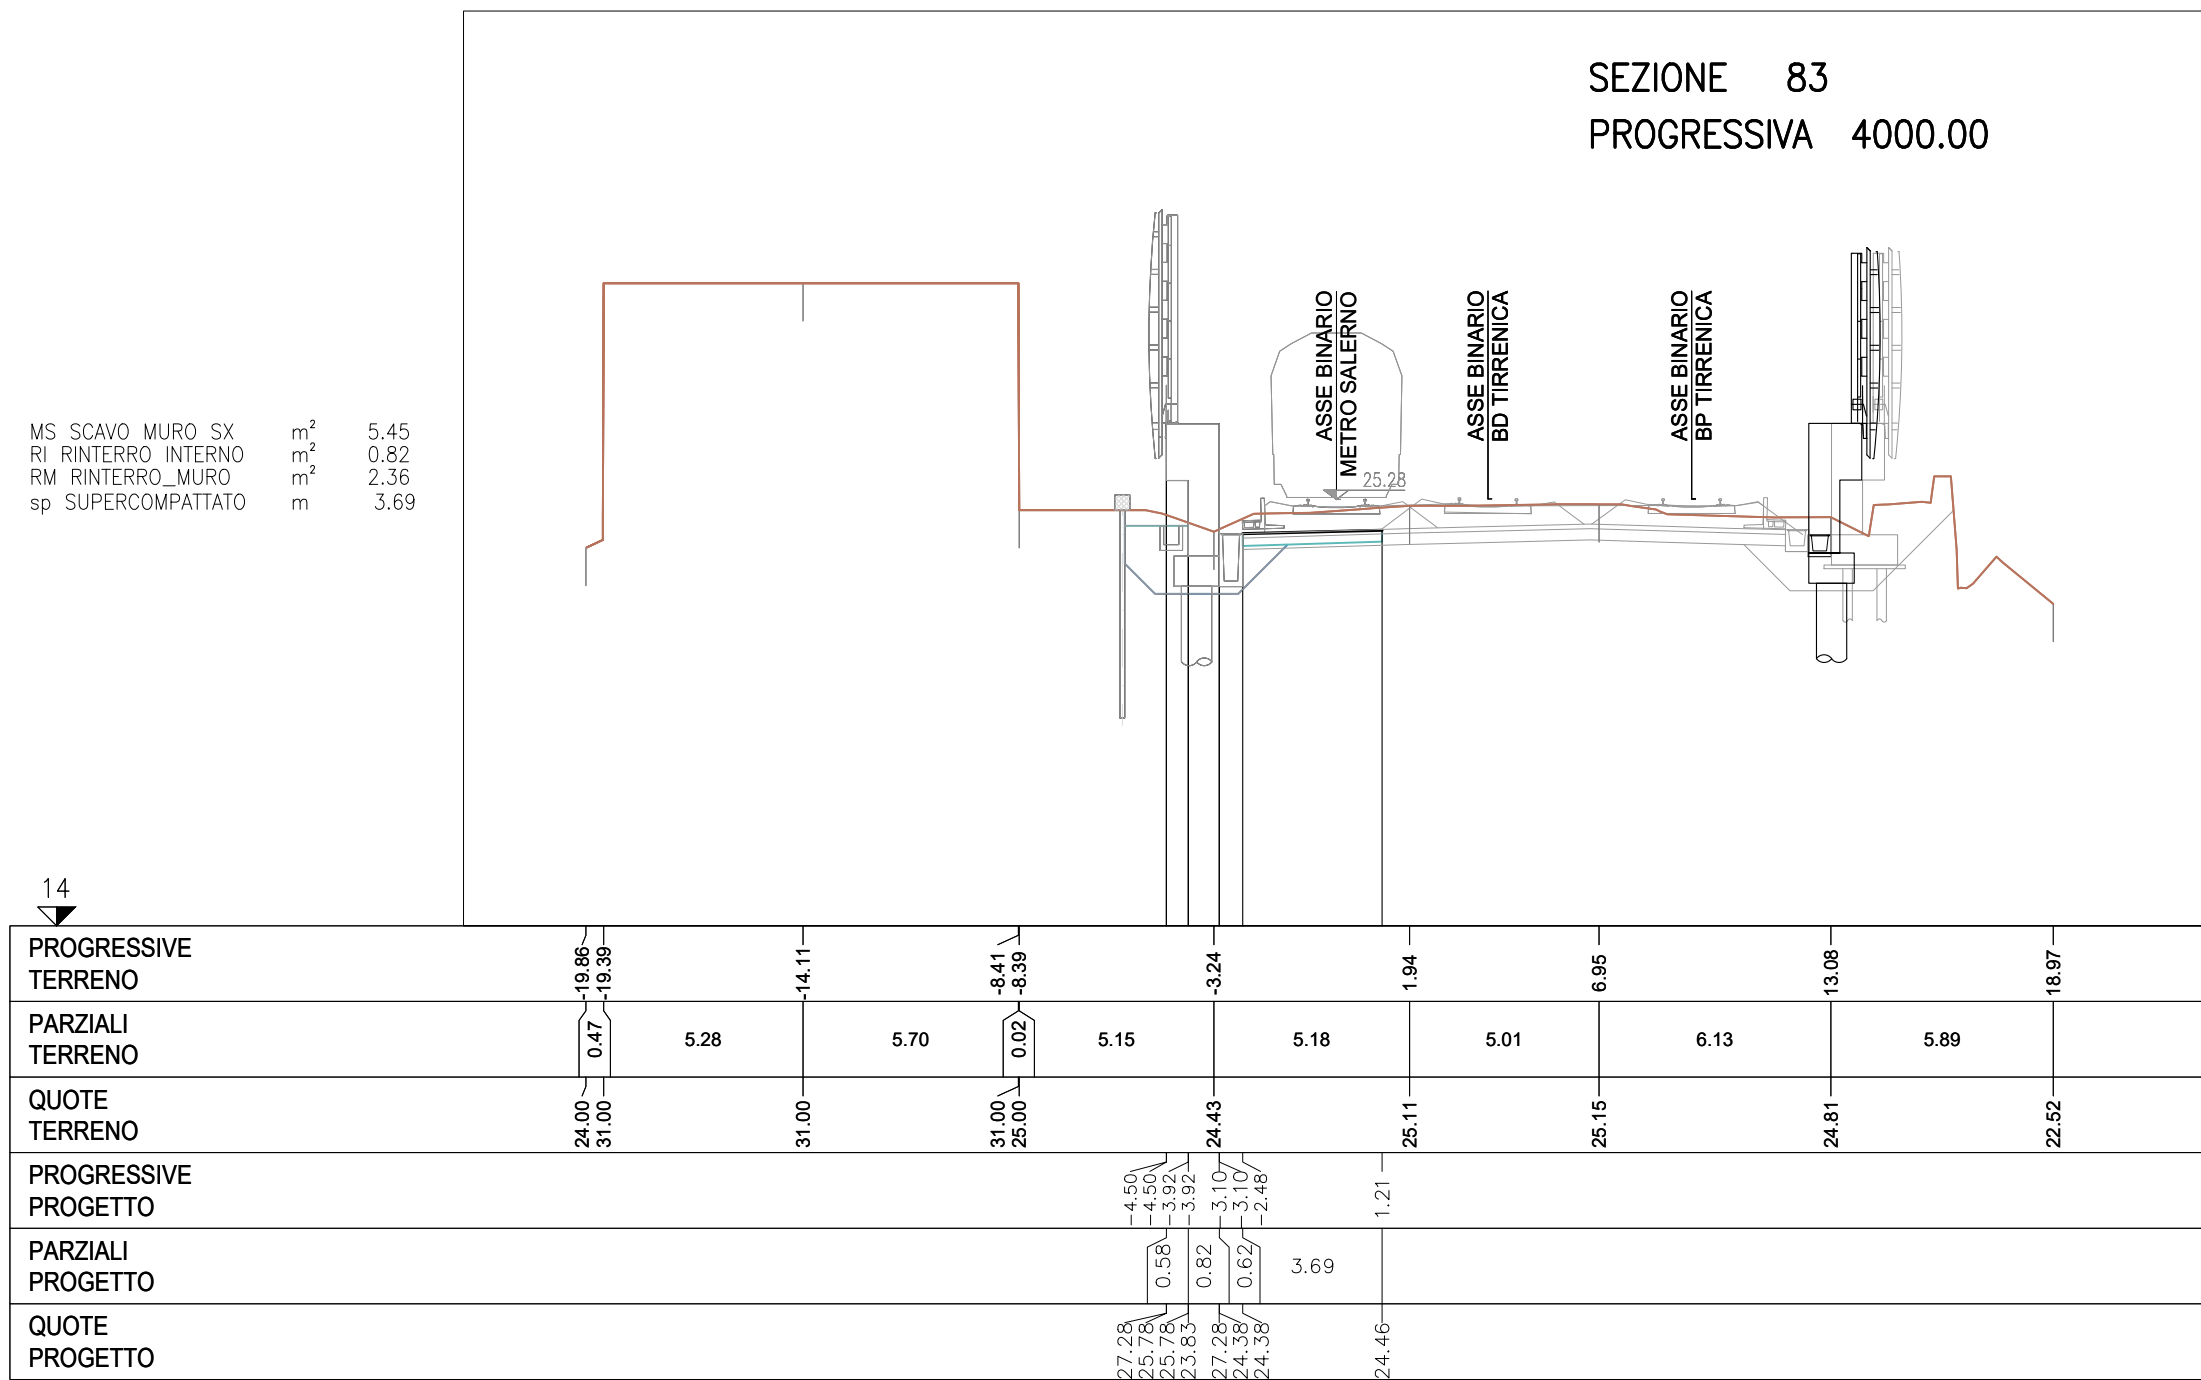
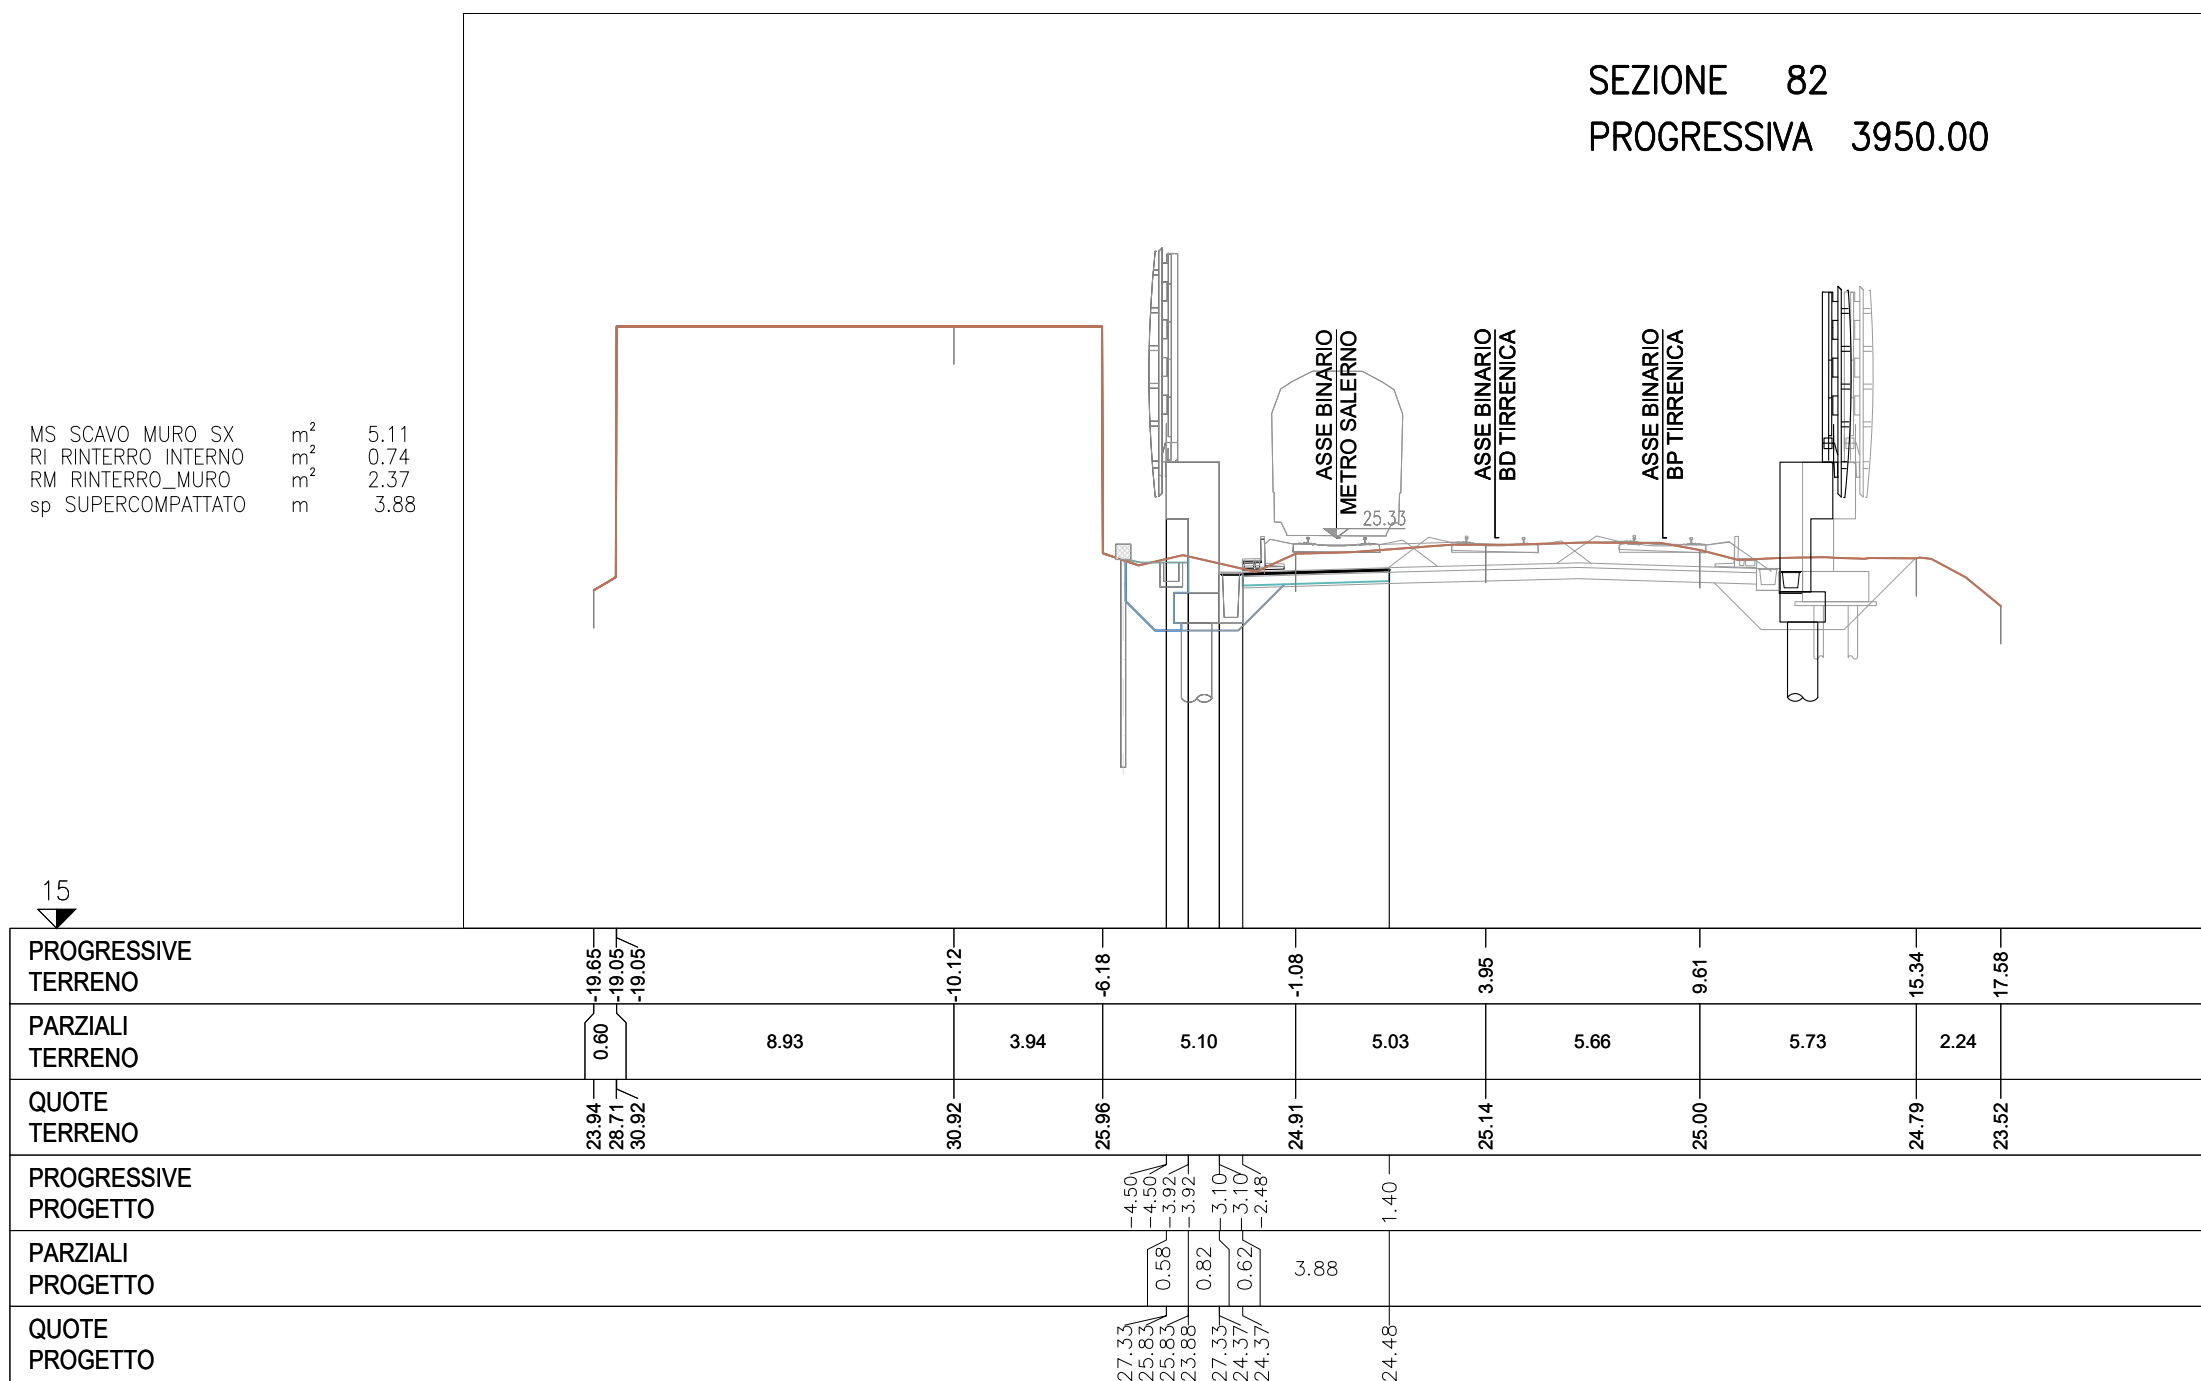
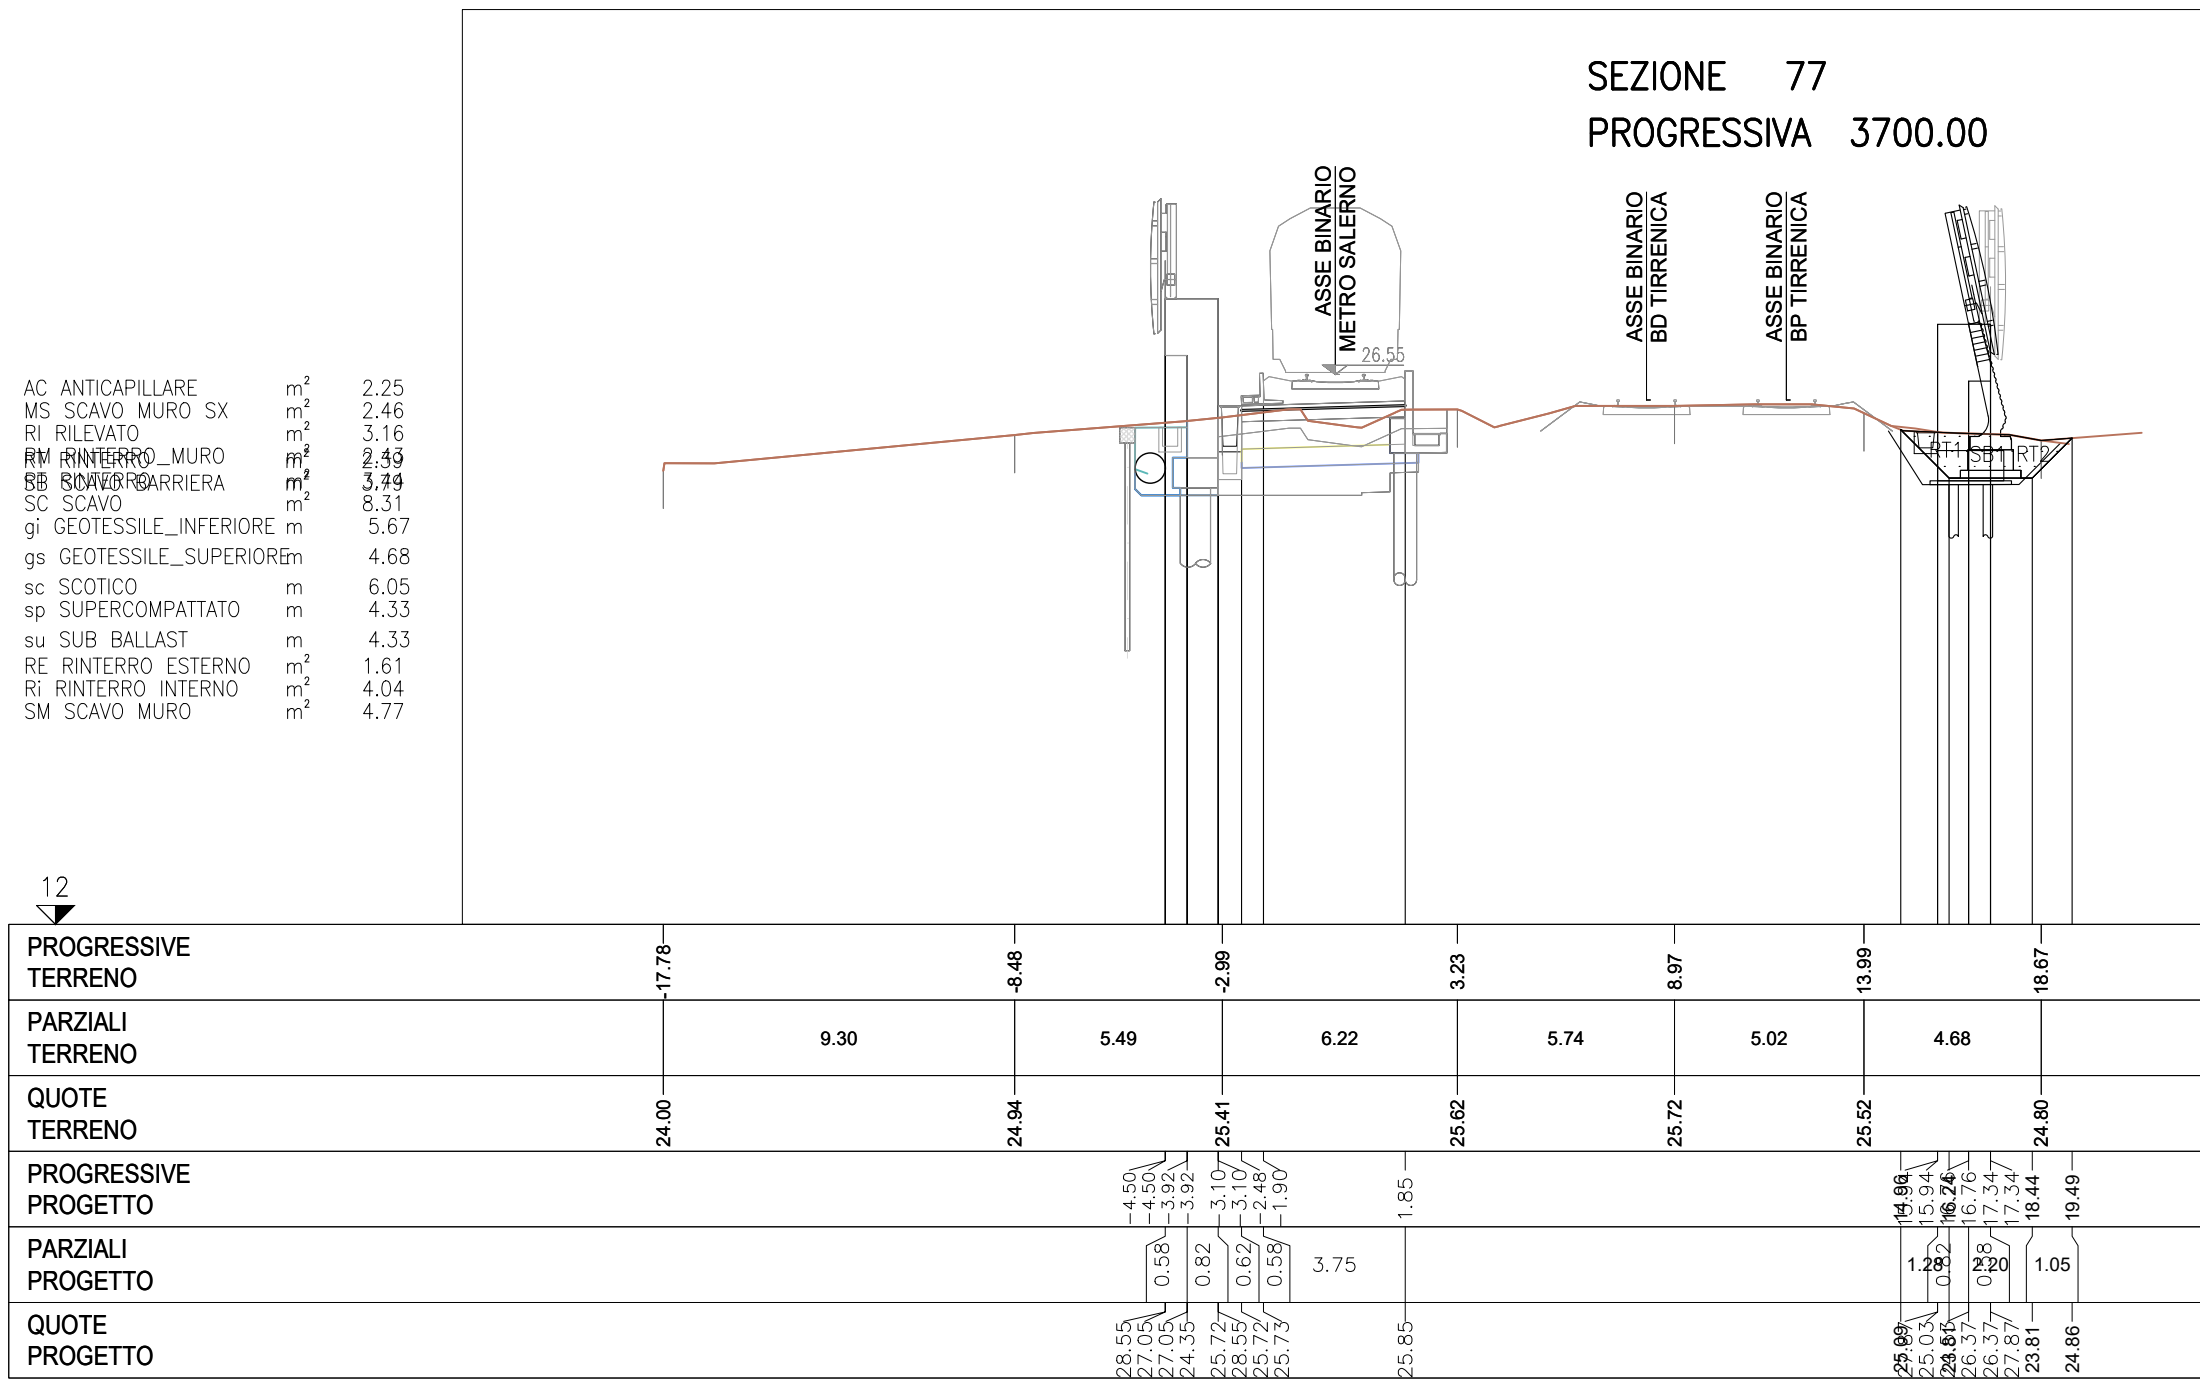
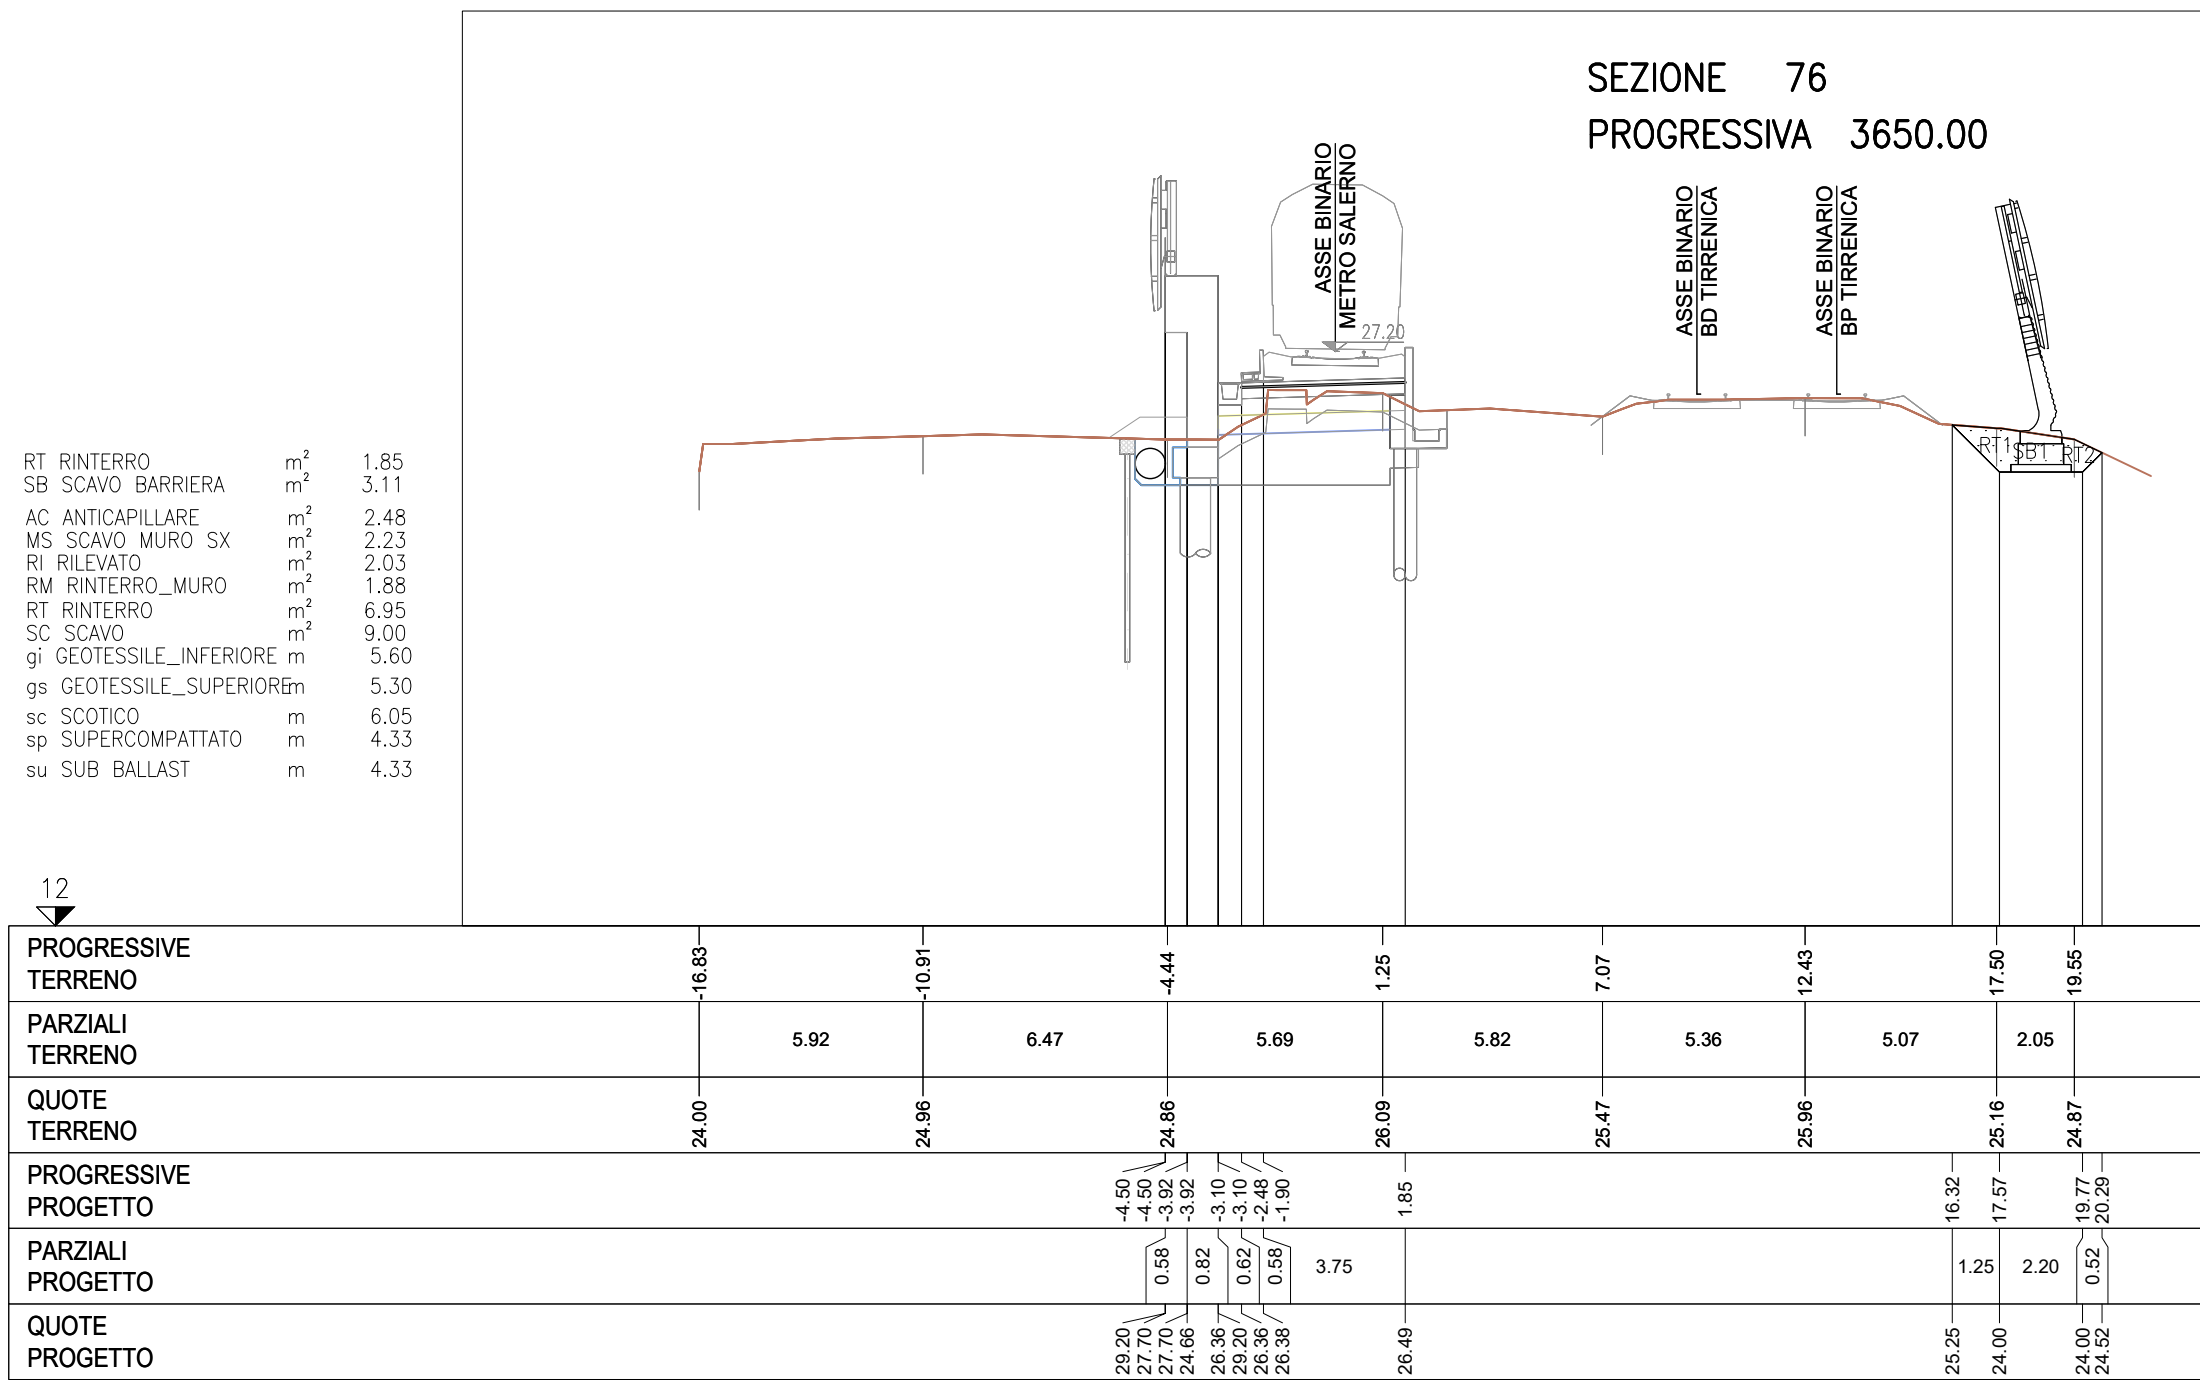


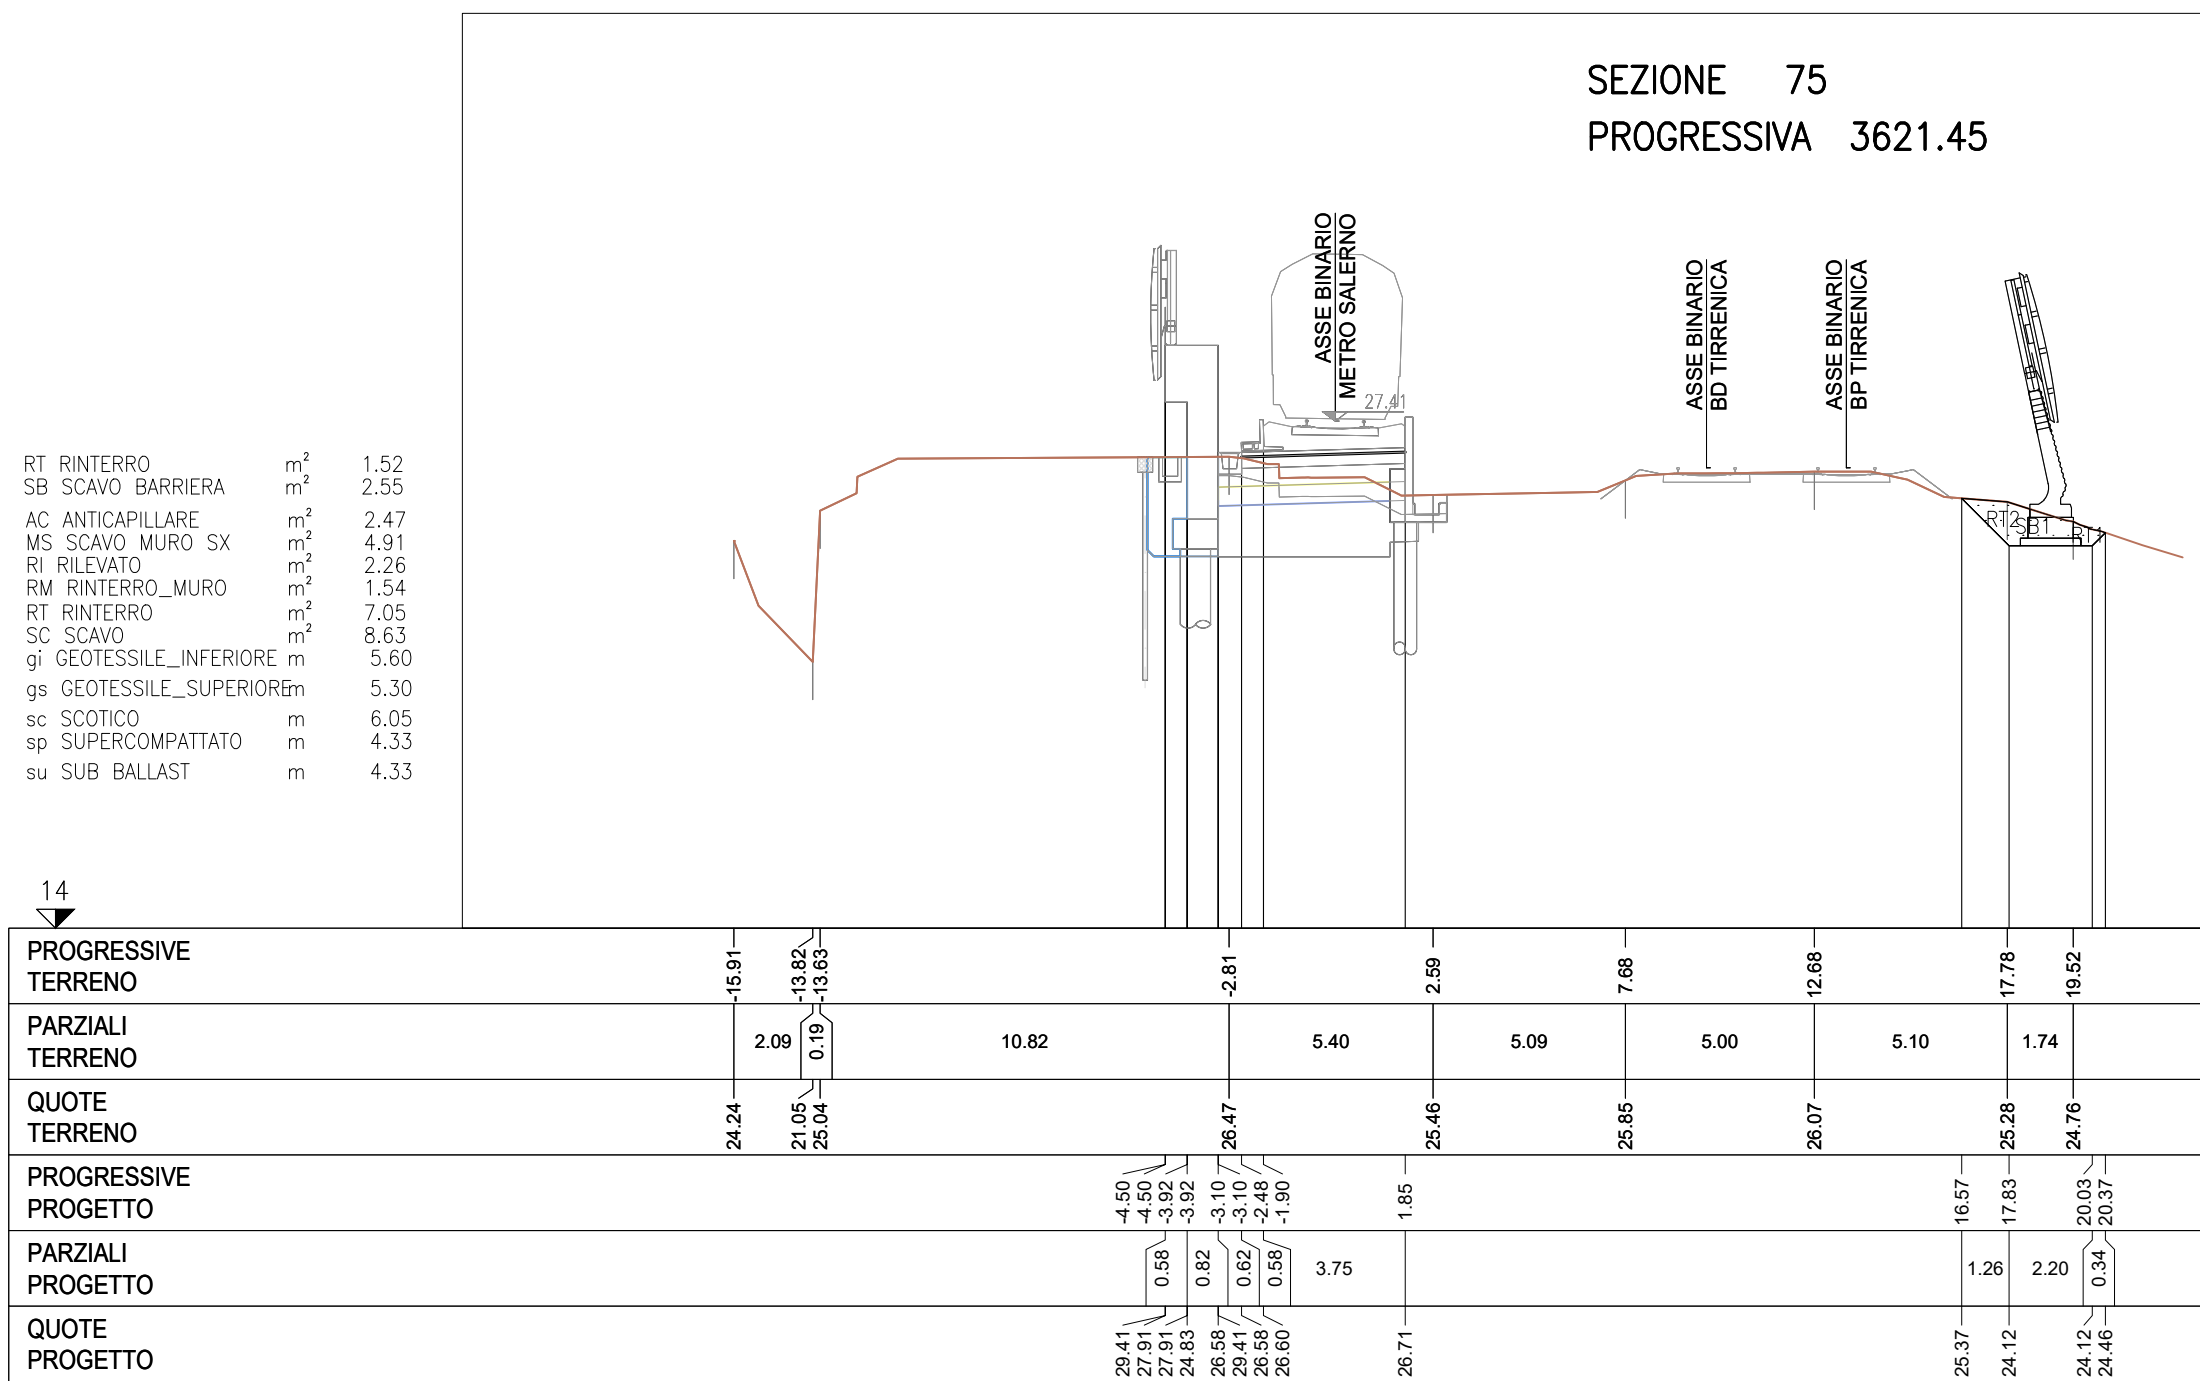

NOTA: le sezioni trasversali sono state disegnate sulla base delle planimetrie ricadenti nel Lotto 00

COMMITTEE:

PROGETTAZIONE:

U.O. INFRASTRUTTURE SUD

PROGETTO DEFINITIVO

LINEA SALERNO - PONTECAGNANO AEROPORTO
COMPLETAMENTO METROPOLITANA DI SALERNO
TRATTA ARECHI - PONTECAGNANO AEROPORTO

Sezioni Trasversali
Infrastruttura Ferroviaria
Sezione Trasversali BA Lato Mare Tav. 3

SCALA:
1:200

COMMESSA LOTTO FASE ENTE TIPO DOC. OPERA/DISCIPLINA PROGR. REV.

Rev. Descrizione Redatto Data Verificato Data Approvato Data Autorizzato Data

A Emissione Esecutiva F. D'Amico 01/01/2011 G. Pirovano 01/01/2011 M. Di Nino 01/01/2011 D. 18/01/2011

B Emissione Esecutiva F. D'Amico 01/01/2011 G. Pirovano 01/01/2011 M. Di Nino 01/01/2011 D. 18/01/2011

Elab.: