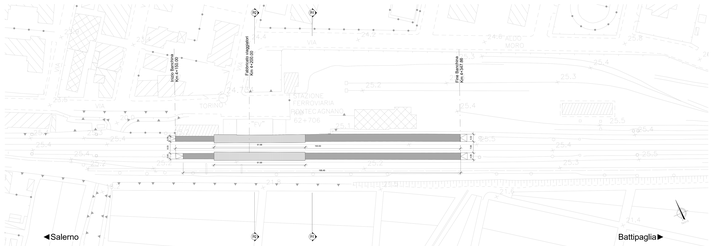

Planimetria Generale - Ante Operam
1 : 500

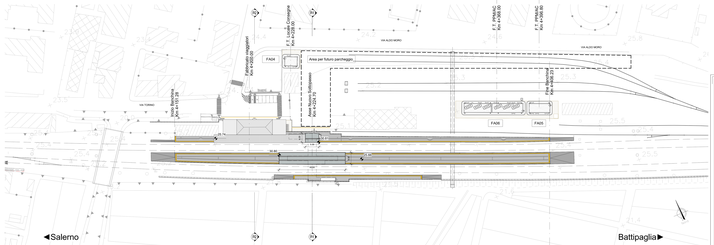

Planimetria Generale - Post Operam
1 : 500

COMMITTENTE:

RFI RETE FERROVIARIA ITALIANA
GRUPPO FERROVIE DELLO STATO ITALIane

PROGETTAZIONE:

ITALFERR
GRUPPO FERROVIE DELLO STATO ITALIane

CUP: J40E1600001000!

U.O. ARCHITETTURA STAZIONI E TERRITORIO

PROGETTO DEFINITIVO

LINEA SALERNO - PONTECAGNANO AEROPORTO
TRATTA PONTECAGNANO AEROPORTO - STAZIONE DI SALERNO
TRATTA ARECHI - PONTECAGNANO AEROPORTO

FABBRICATI VIAGGIATORI

Fermata di Fortemaggiore - Elaborati Architettonici

Planimetria generale ante e post operam

SCALA:
1:500

COMMESSA	LOTTO	FASE	ANNO	PROGR.	TIPO DOC.	SPECIALIZZAZIONE	PROGR.	REV.
NN1X	10	D	24	PB	P00	A00	001	B

Rev.	Descrizione	Redatto	Data	Verificato	Data	Approvato	Data	Autorizzato Data
A	Emissione per Iter	G. Ciancio	30-09-2024	G. Ciancio	30-09-2024	M. Lo Grasso	30-09-2024	M. Lo Grasso 30-09-2024
B	Emissione per Iter	G. Ciancio	20-12-2024	G. Ciancio	20-12-2024	M. Lo Grasso	20-12-2024	M. Lo Grasso 20-12-2024

Vistato per compatibilità ferroviaria
Data
RFI - DIPARTIMENTO INFRASTRUTTURE - U.O. ARCHITETTURA STAZIONI E TERRITORIO

NN1X_10_D_24_PB_P00A00_001_B.dwg

J:\ Data: 20-12-