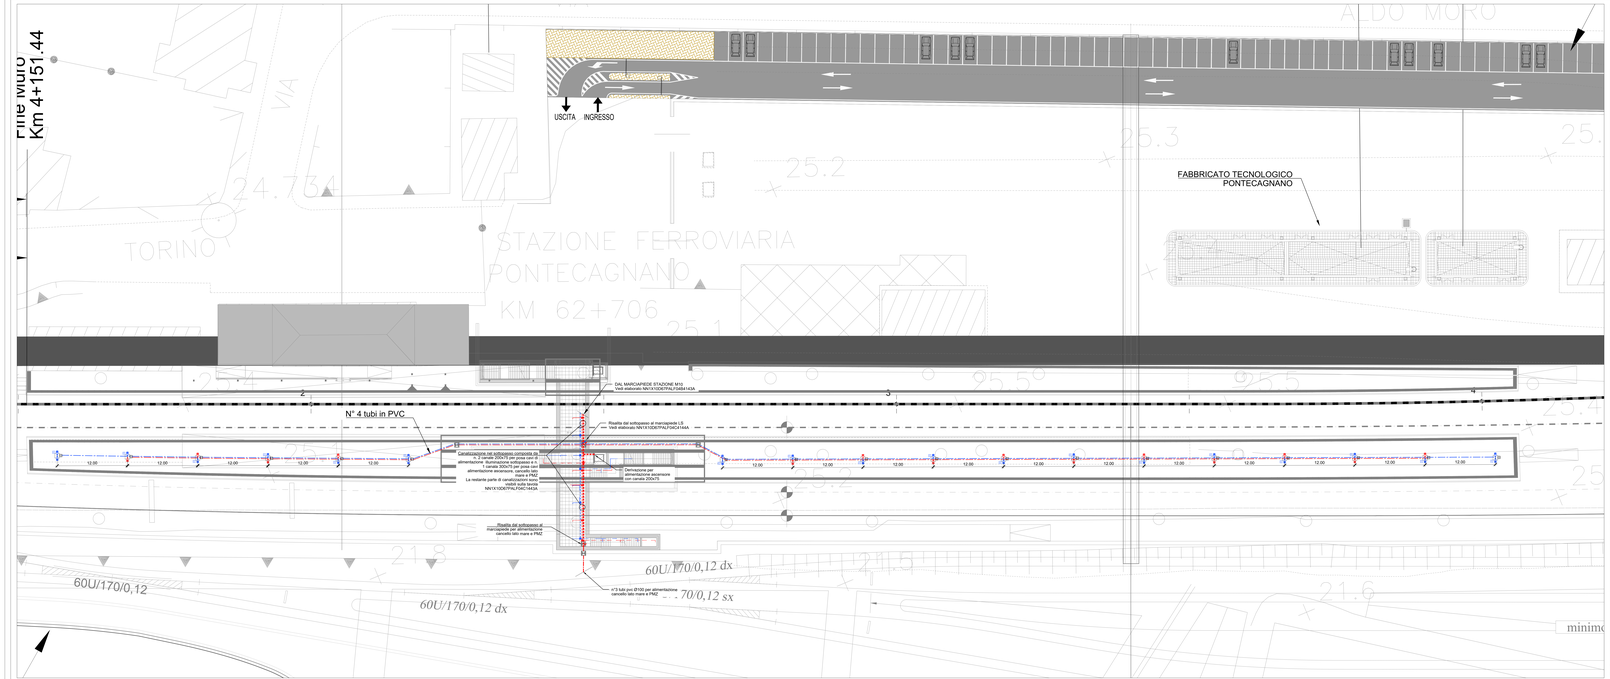

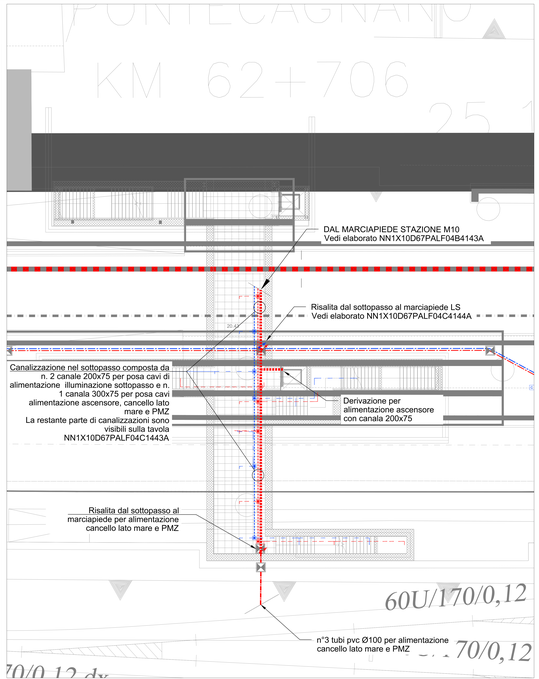

LEGENDA SIMBOLI	
	Canalizzazione interrata in tubo PVC Ø100mm - Impianti linea "Normale"
	Canalizzazione interrata in tubo PVC Ø100mm - Impianti linea "No-Break"
	Montante sellaribocca
	Pozzetto in cls 45x45x30cm per derivazione e/o raccordo alle apparecchiature di illuminazione - Completo di sello in cls per separazione linee Normale/NB - Chiusino circulo da riempimento porta pavimentazione
	Pozzetto in cls 90x80x100cm per rivestire cavi dal sottopasso - Completo di sello in cls per separazione linee Normale/NB - Chiusino circulo da riempimento porta pavimentazione
	Palina in vetroresina H=4m, blocco fond. 90x80x100cm. 2 apparecchi illuminanti LED Osmo IP66, classe II, installazione tipo palo in A prescritta, grado di protezione IP55, classe II, installazione tipo palo
	Indice apparecchi alimentati da circuito di continuità (no-break)
	Canaletta 200x75 posata nel controsoffitto - Linea "Normale"
	Canaletta 200x75 posata nel controsoffitto - Linea "No-Break"
	Canaletta 300x75 posata nel controsoffitto
	Tubo in PVC Ø25 circuiti "Normale/Preferenziale"
	Tubo in PVC Ø25 circuiti "No-break"
	Scatole di derivazione in materiale termoplastico, dim.120x80x90mm

NOTA:
1. LE VIE CAVI E LE APPARECCHIATURE INDICATE SARANNO ALIMENTATE DA FONTI DI ENERGIA E DA LINEE ELETTRICHE GARANTITE DA ALTRO APPALTO.-"METRO SALERNO - TRATTA ARECHI". QUESTO APPALTO GARANTISCE LE OPERE CIVILI, LE PREDISPOSIZIONI E LE VIE CAVI.
2. LE CANALIZZAZIONI LUNGO I MARCIAPIEDI DI STAZIONE COINCIDONO CON QUELLE MOSTRATE SULLA TAVOLA NN1X10D67PALF04B4143A

COMMITTENTE:

RFI RETE FERROVIARIA ITALIANA
GRUPPO FERROVIE DELLO STATO ITALIANE

PROGETTAZIONE:

ITALFERR
GRUPPO FERROVIE DELLO STATO ITALIANE

U.O. TECNOLOGIE SUD

PROGETTO DEFINITIVO

LINEA SALERNO - PONTECAGNANO AEROPORTO
COMPLETAMENTO METROPOLITANA DI SALERNO
TRATTA ARECHI - PONTECAGNANO AEROPORTO

LF04 - OPERA ANTICIPATA Nuovo PRG DI STAZIONE PONTECAGNANO
LF01 - B PONTECAGNANO C.B
PLANIMETRIA MARCIAPIEDI E PENSILINE CON DISPOSIZIONE CAVIDOTTI

SCALA: 1:200

COMMESSA	LOTTO	FASE	ENTE	TIPO DOC.	OPERA/DISCIPLINA	PROGR.	REV.
NN1X	10	D	67	PA	LF04C4	1414	A

Rev.	Descrizione	Redatto	Data	Verificato	Data	Approvato	Data	Autorizzato Data
A	Emissione Esecutiva	A. Albanese	10/2021	G. Cocco	10/2021	M. Chiarini	10/2021	A. Amato 10/2021

File: | n. Elab.: